

# PROJET DE PARC EOLIEN DE VILLERS-LE-CHATEAU

Commune de Villers-le-Chateau  
Département de la Marne (51)



## Dossier de Demande d'Autorisation Environnementale


- Lettre de demande
- **Tome 1 : Cartographie**
- Tome 2 : Étude d'impact – Annexes - Résumé non technique
- Tome 3 : Étude de dangers
- Note de présentation non-technique

L'ÉNERGIE  
D'AGIR



JUILLET 2022

<p>INSCRITE AUPRES DU CONSEIL NATIONAL DE L'ORDRE DES ARCHITECTES SOUS LE N° GENERAL 30896. REGIONAL 770</p> <p>SIRET 349 206 896 000 79</p>	<p style="text-align: center;">CAROLINE BONNET ARCHITECTE DPLG</p> <p style="text-align: center;">11 Bd G. CLÉMENTEAU 76200 DIEPPE</p> <p style="text-align: center;">TEL / 02 35 84 38 04 FAX / 02 32 90 16 57 CONTACT@CAROLINEBONNET.FR</p>
--	---

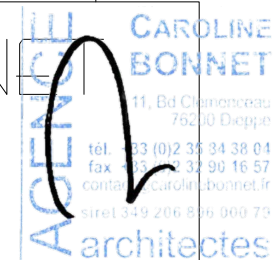

	<p style="text-align: center;">VILLERS LE CHATEAU ENERGIES 213 Cours VICTOR HUGO 33130 BEGLES</p>
---	---



ESQ	ICPE	<p>IMPLANTATION DE 6 EOLIENNES</p> <p>COMMUNE DE VILLERS LE CHATEAU</p>
APS	PRO	
APD	EXE	

<p>ECHELLE 1/100</p>	<p>DOSSIER ICPE</p>
<p>DATE DE 1<sup>ère</sup> EMISSION JUILLET 2022</p>	



DATE	INDICE	MODIFICATIONS APPORTEES


# Légende :

## Projet éolien de Villers-le-Château Energies :

-  Eolienne
- Parc éolien voisin :**
-  Parc de Thibie Energies

## Périmètres d'études :

-  Périmètre d'étude de 600 m
-  Périmètre d'étude de 6 000 m

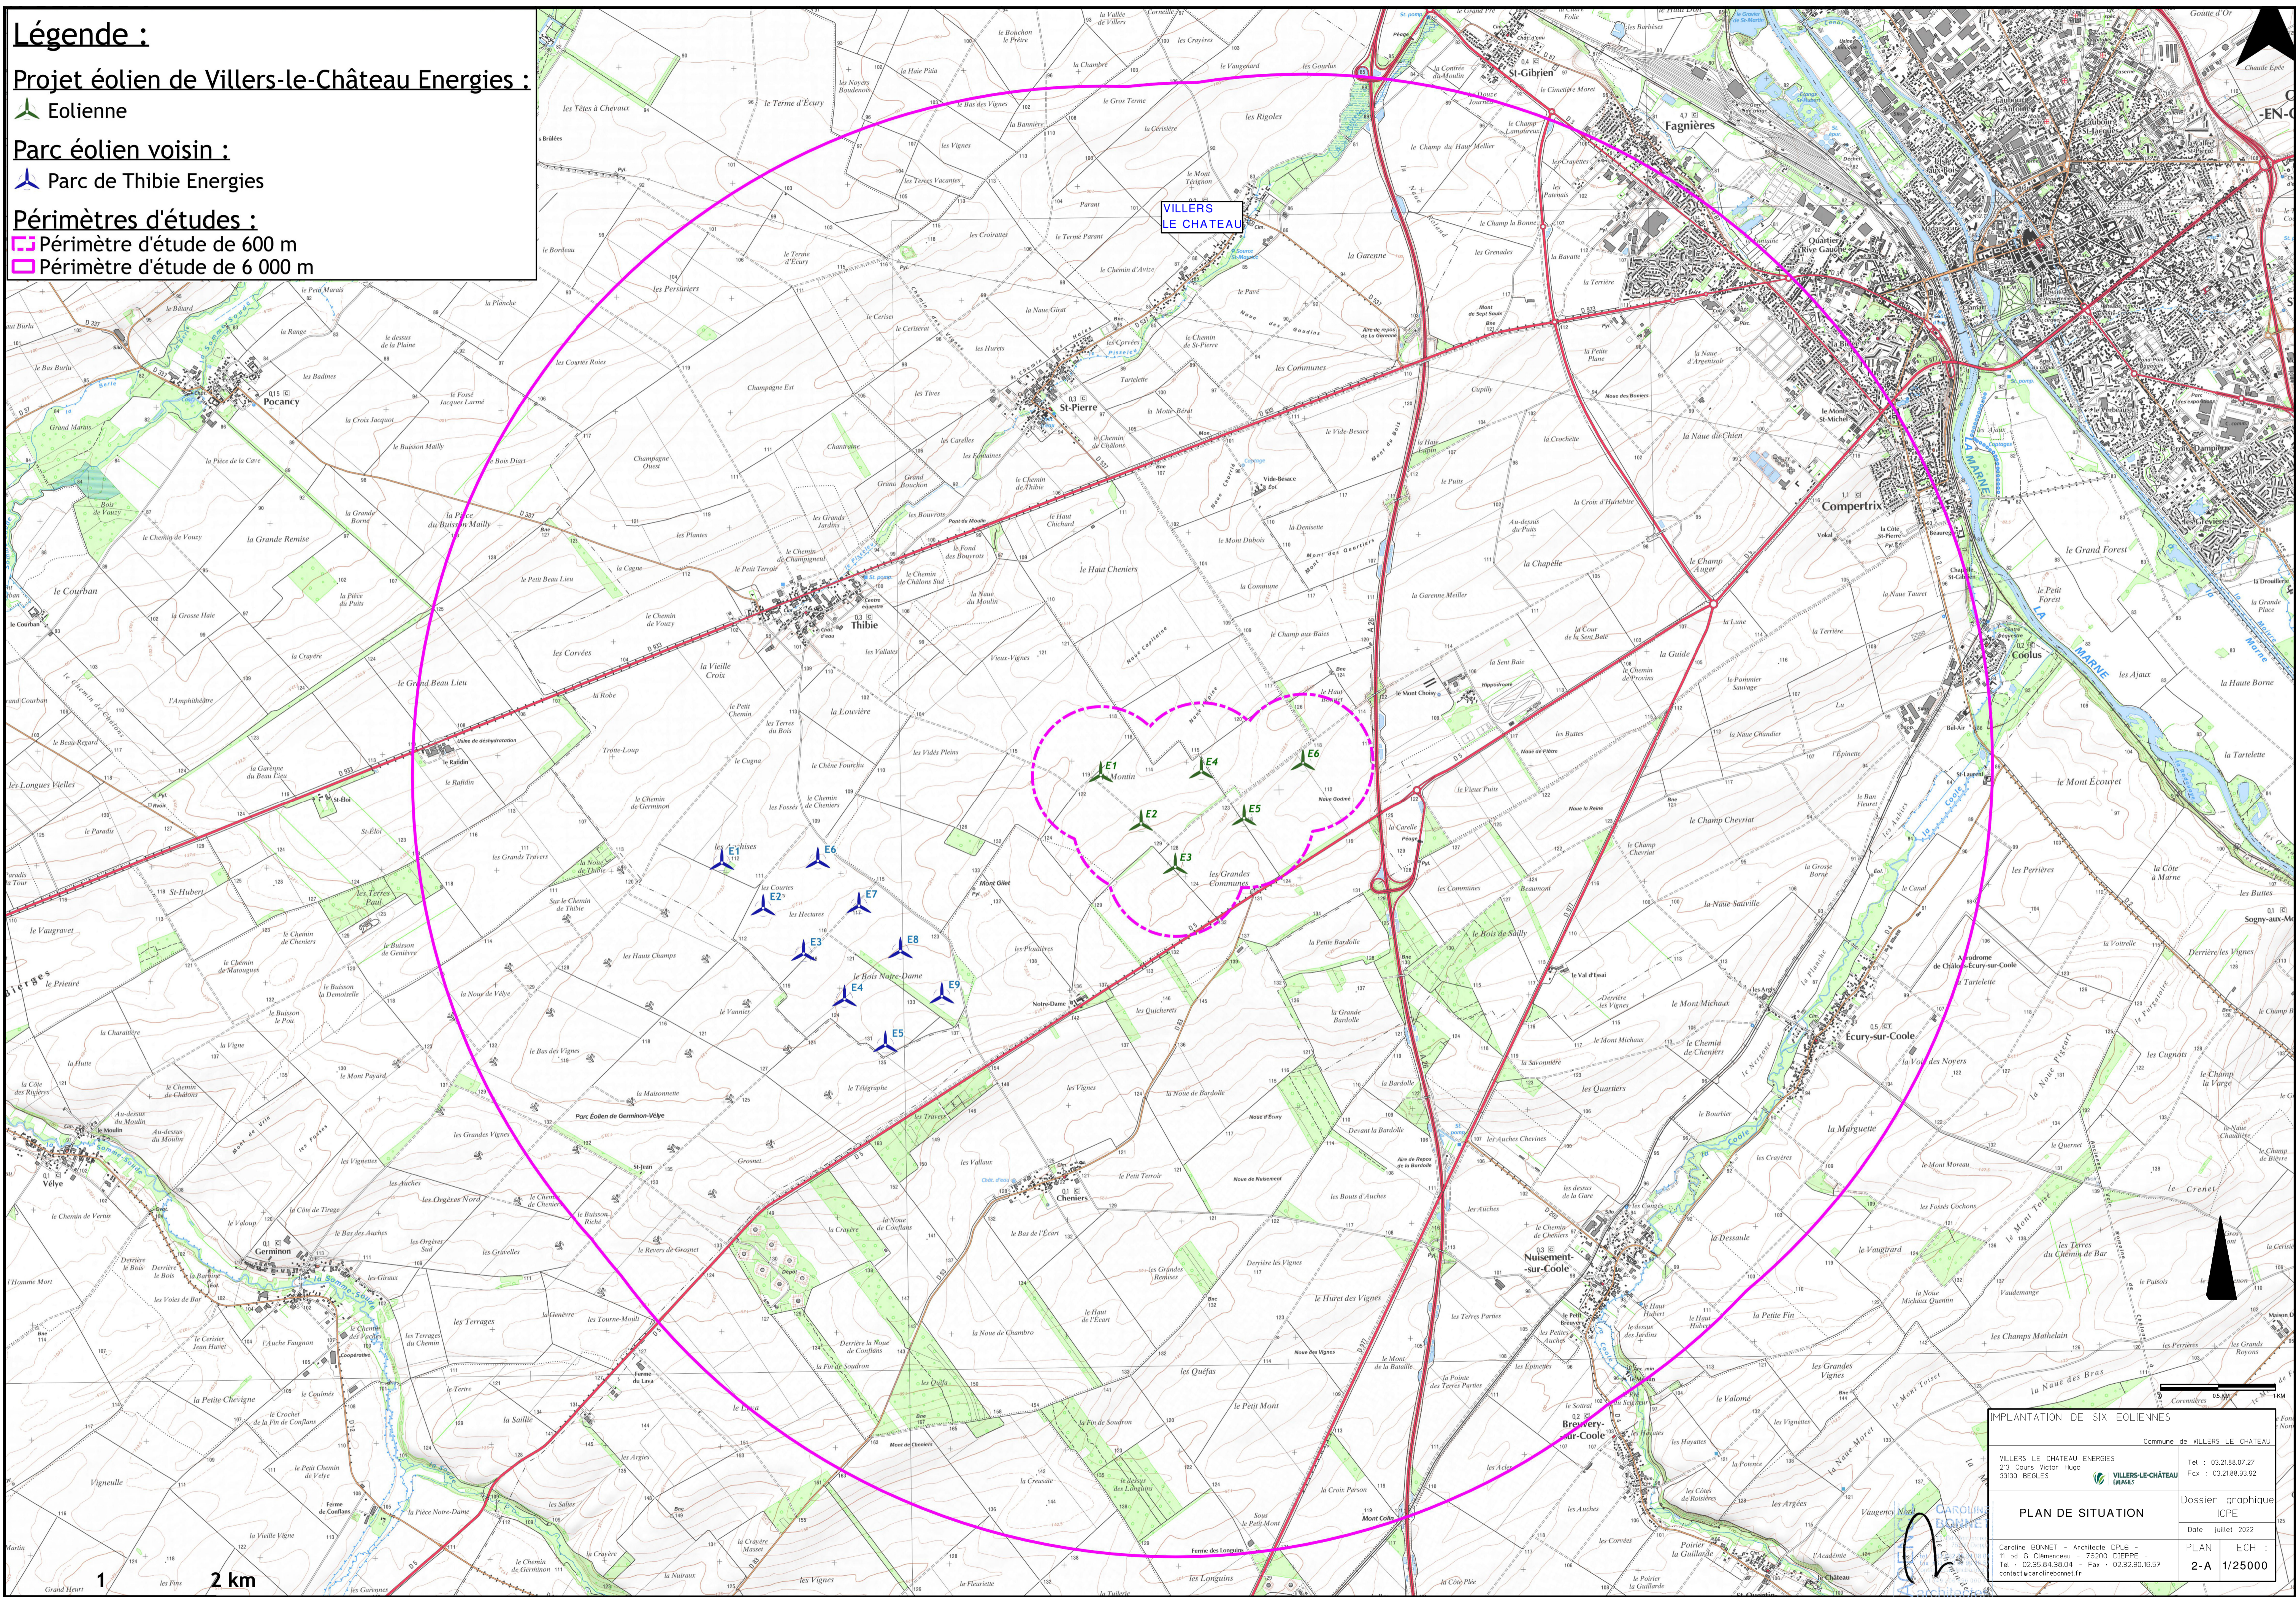

**IMPLANTATION DE SIX EOLIENNES**

Commune de VILLERS LE CHATEAU

VILLERS LE CHATEAU ENERGIES  
213 Cours Victor Hugo  
33100 BEGLES

VILLERS-LE-CHATEAU  
ENERGIES

Tel : 03.21.88.07.27  
Fax : 03.21.88.93.92

**PLAN DE SITUATION**

Dossier graphique  
ICPE

Date : juillet 2022

PLAN ECH :  
2-A 1/25000

Caroline BONNET - Architecte DPLG -  
11 bd G. Clemenceau - 76200 DIEPPE  
Tel : 02.35.84.38.04 - Fax : 02.32.90.16.57  
contact@carolinebonnet.fr

# Légende :


## Projet éolien de Villers-le-Château Energies :



## Périmètres d'études :




## Parc éolien voisin :

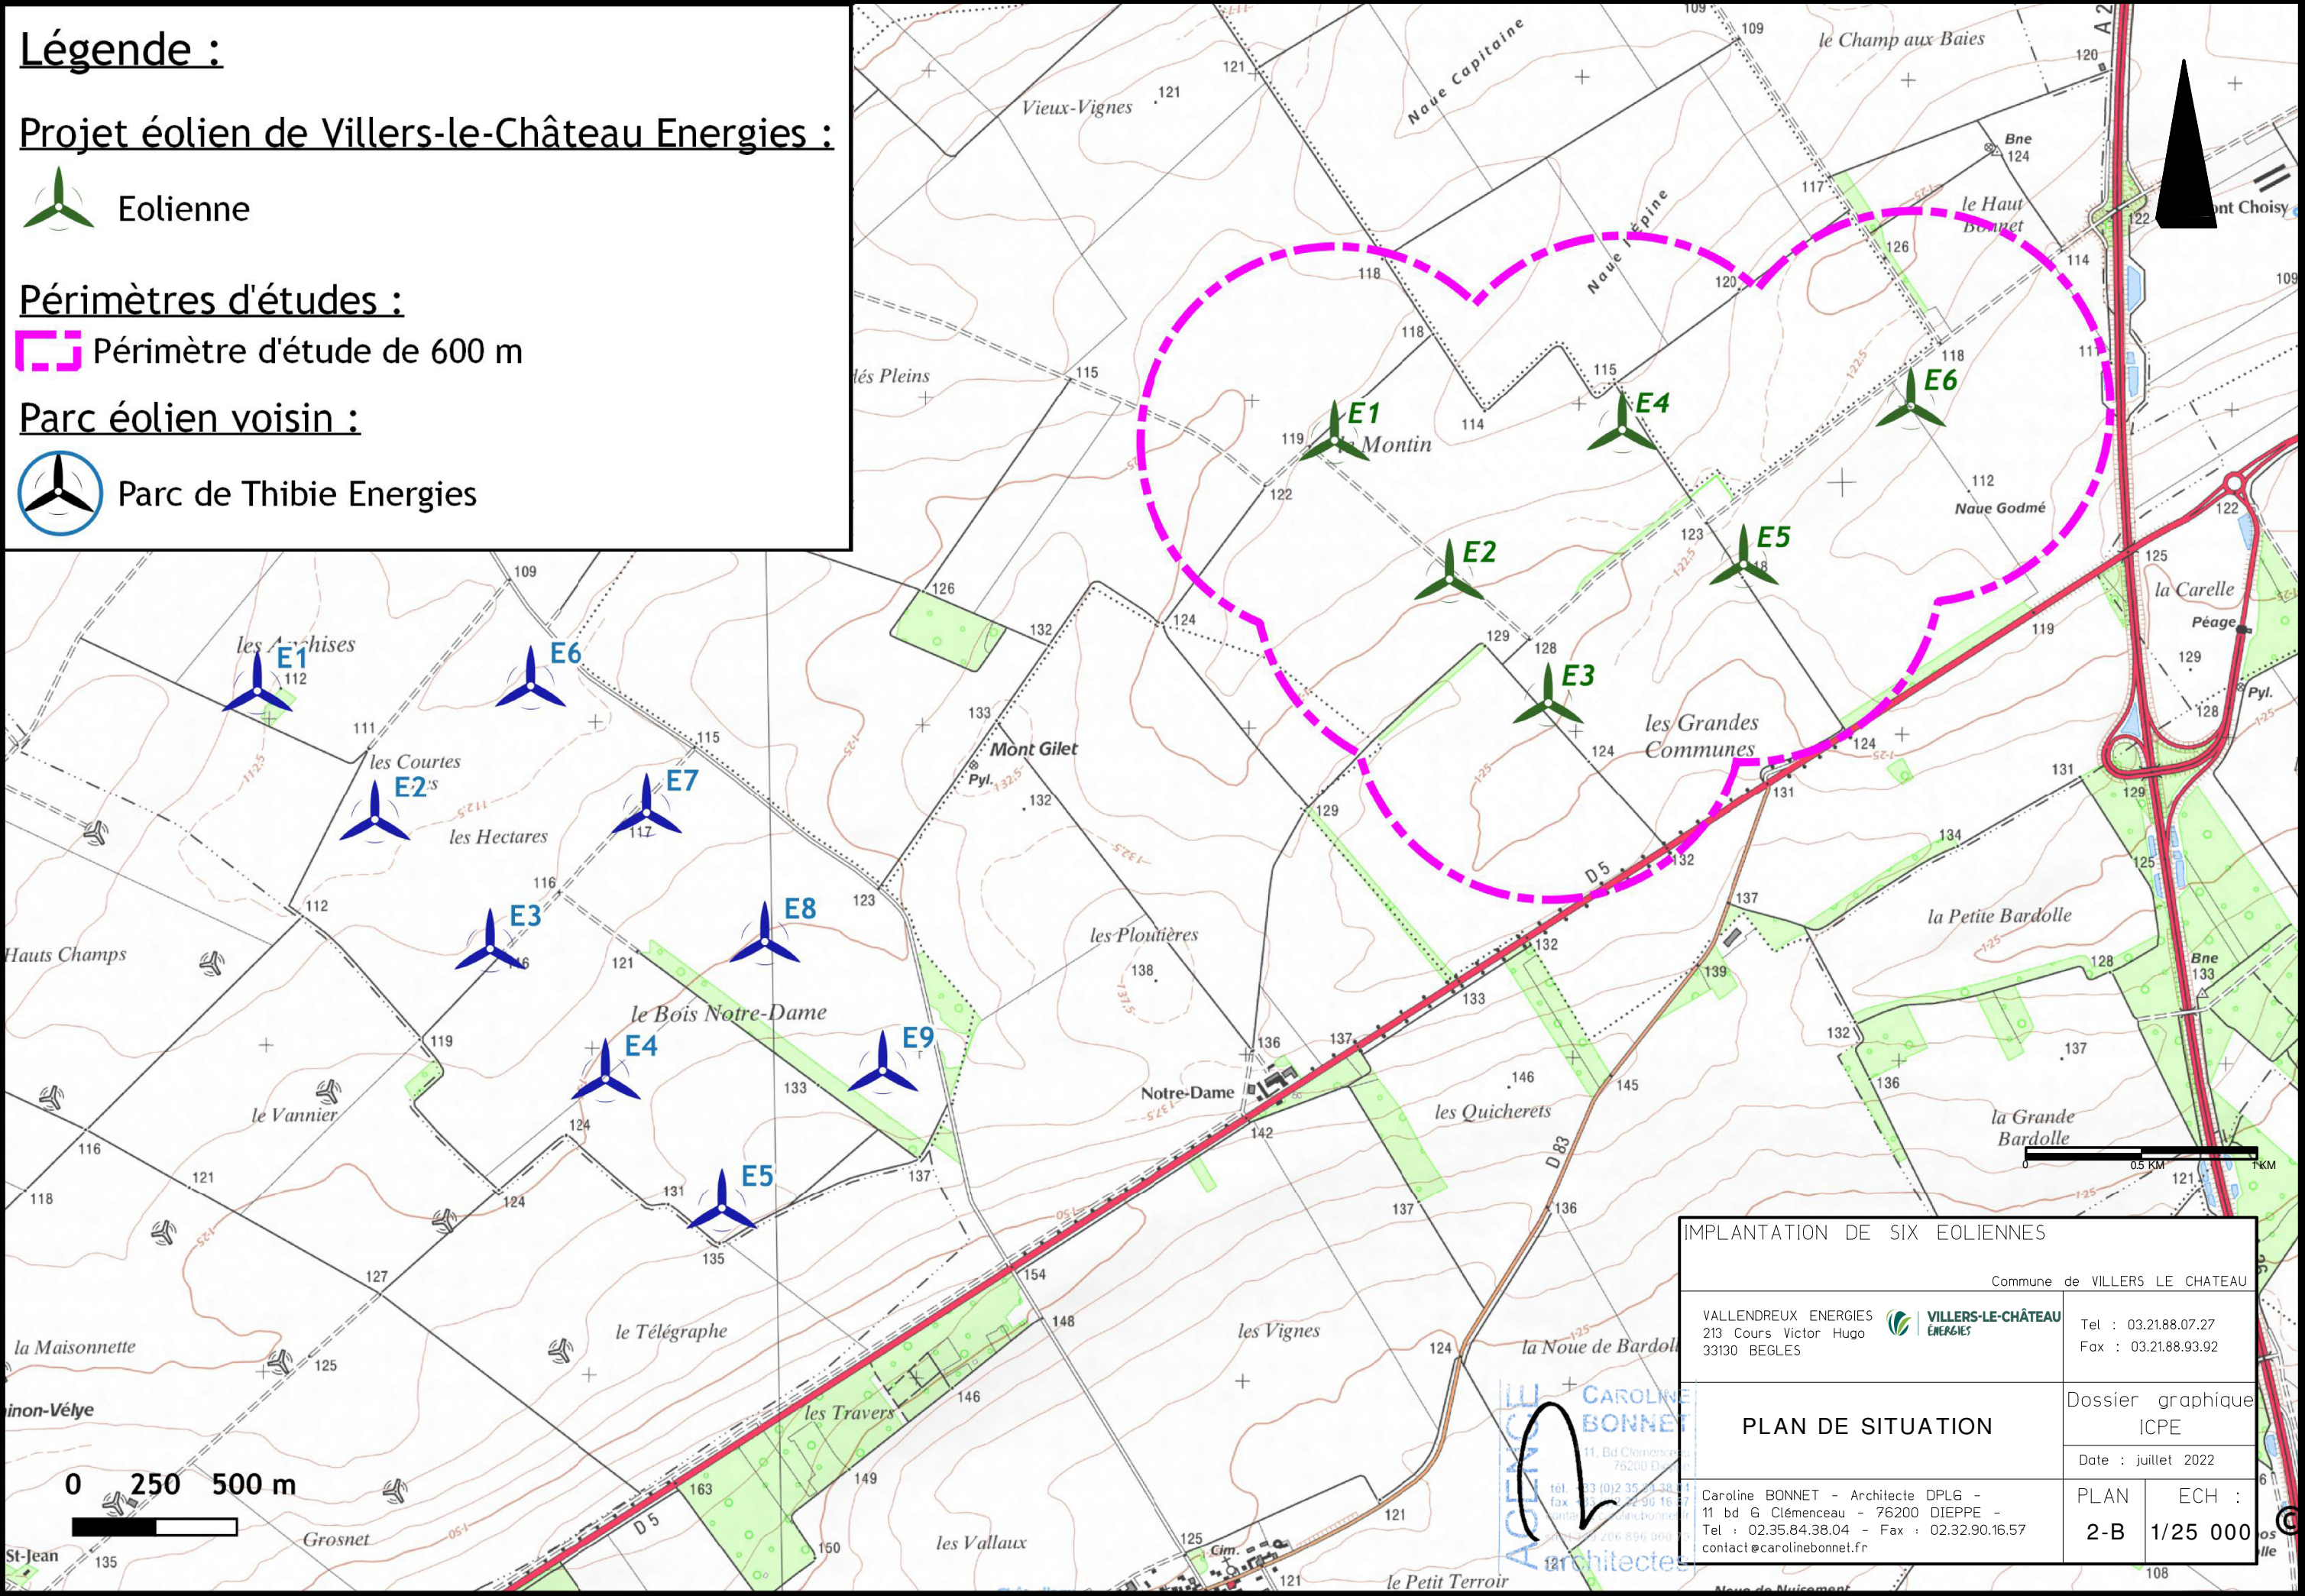


### IMPLANTATION DE SIX EOLIENNES

Commune de VILLERS LE CHATEAU	
VALLENDREUX ENERGIES 213 Cours Victor Hugo 33130 BEGLES	VILLERS-LE-CHATEAU ENERGIES Tel : 03.21.88.07.27 Fax : 03.21.88.93.92
<b>PLAN DE SITUATION</b>	
Dossier graphique ICPE	
Date : juillet 2022	
PLAN 2-B	ECH : 1/25 000

**CAROLINE BONNET**  
Architecte DPLG  
11, Bd Clémenceau  
76200 DIEPPE  
tel. : 02.35.84.38.04  
fax : 02.32.90.16.57  
contact@carolinebonnet.fr

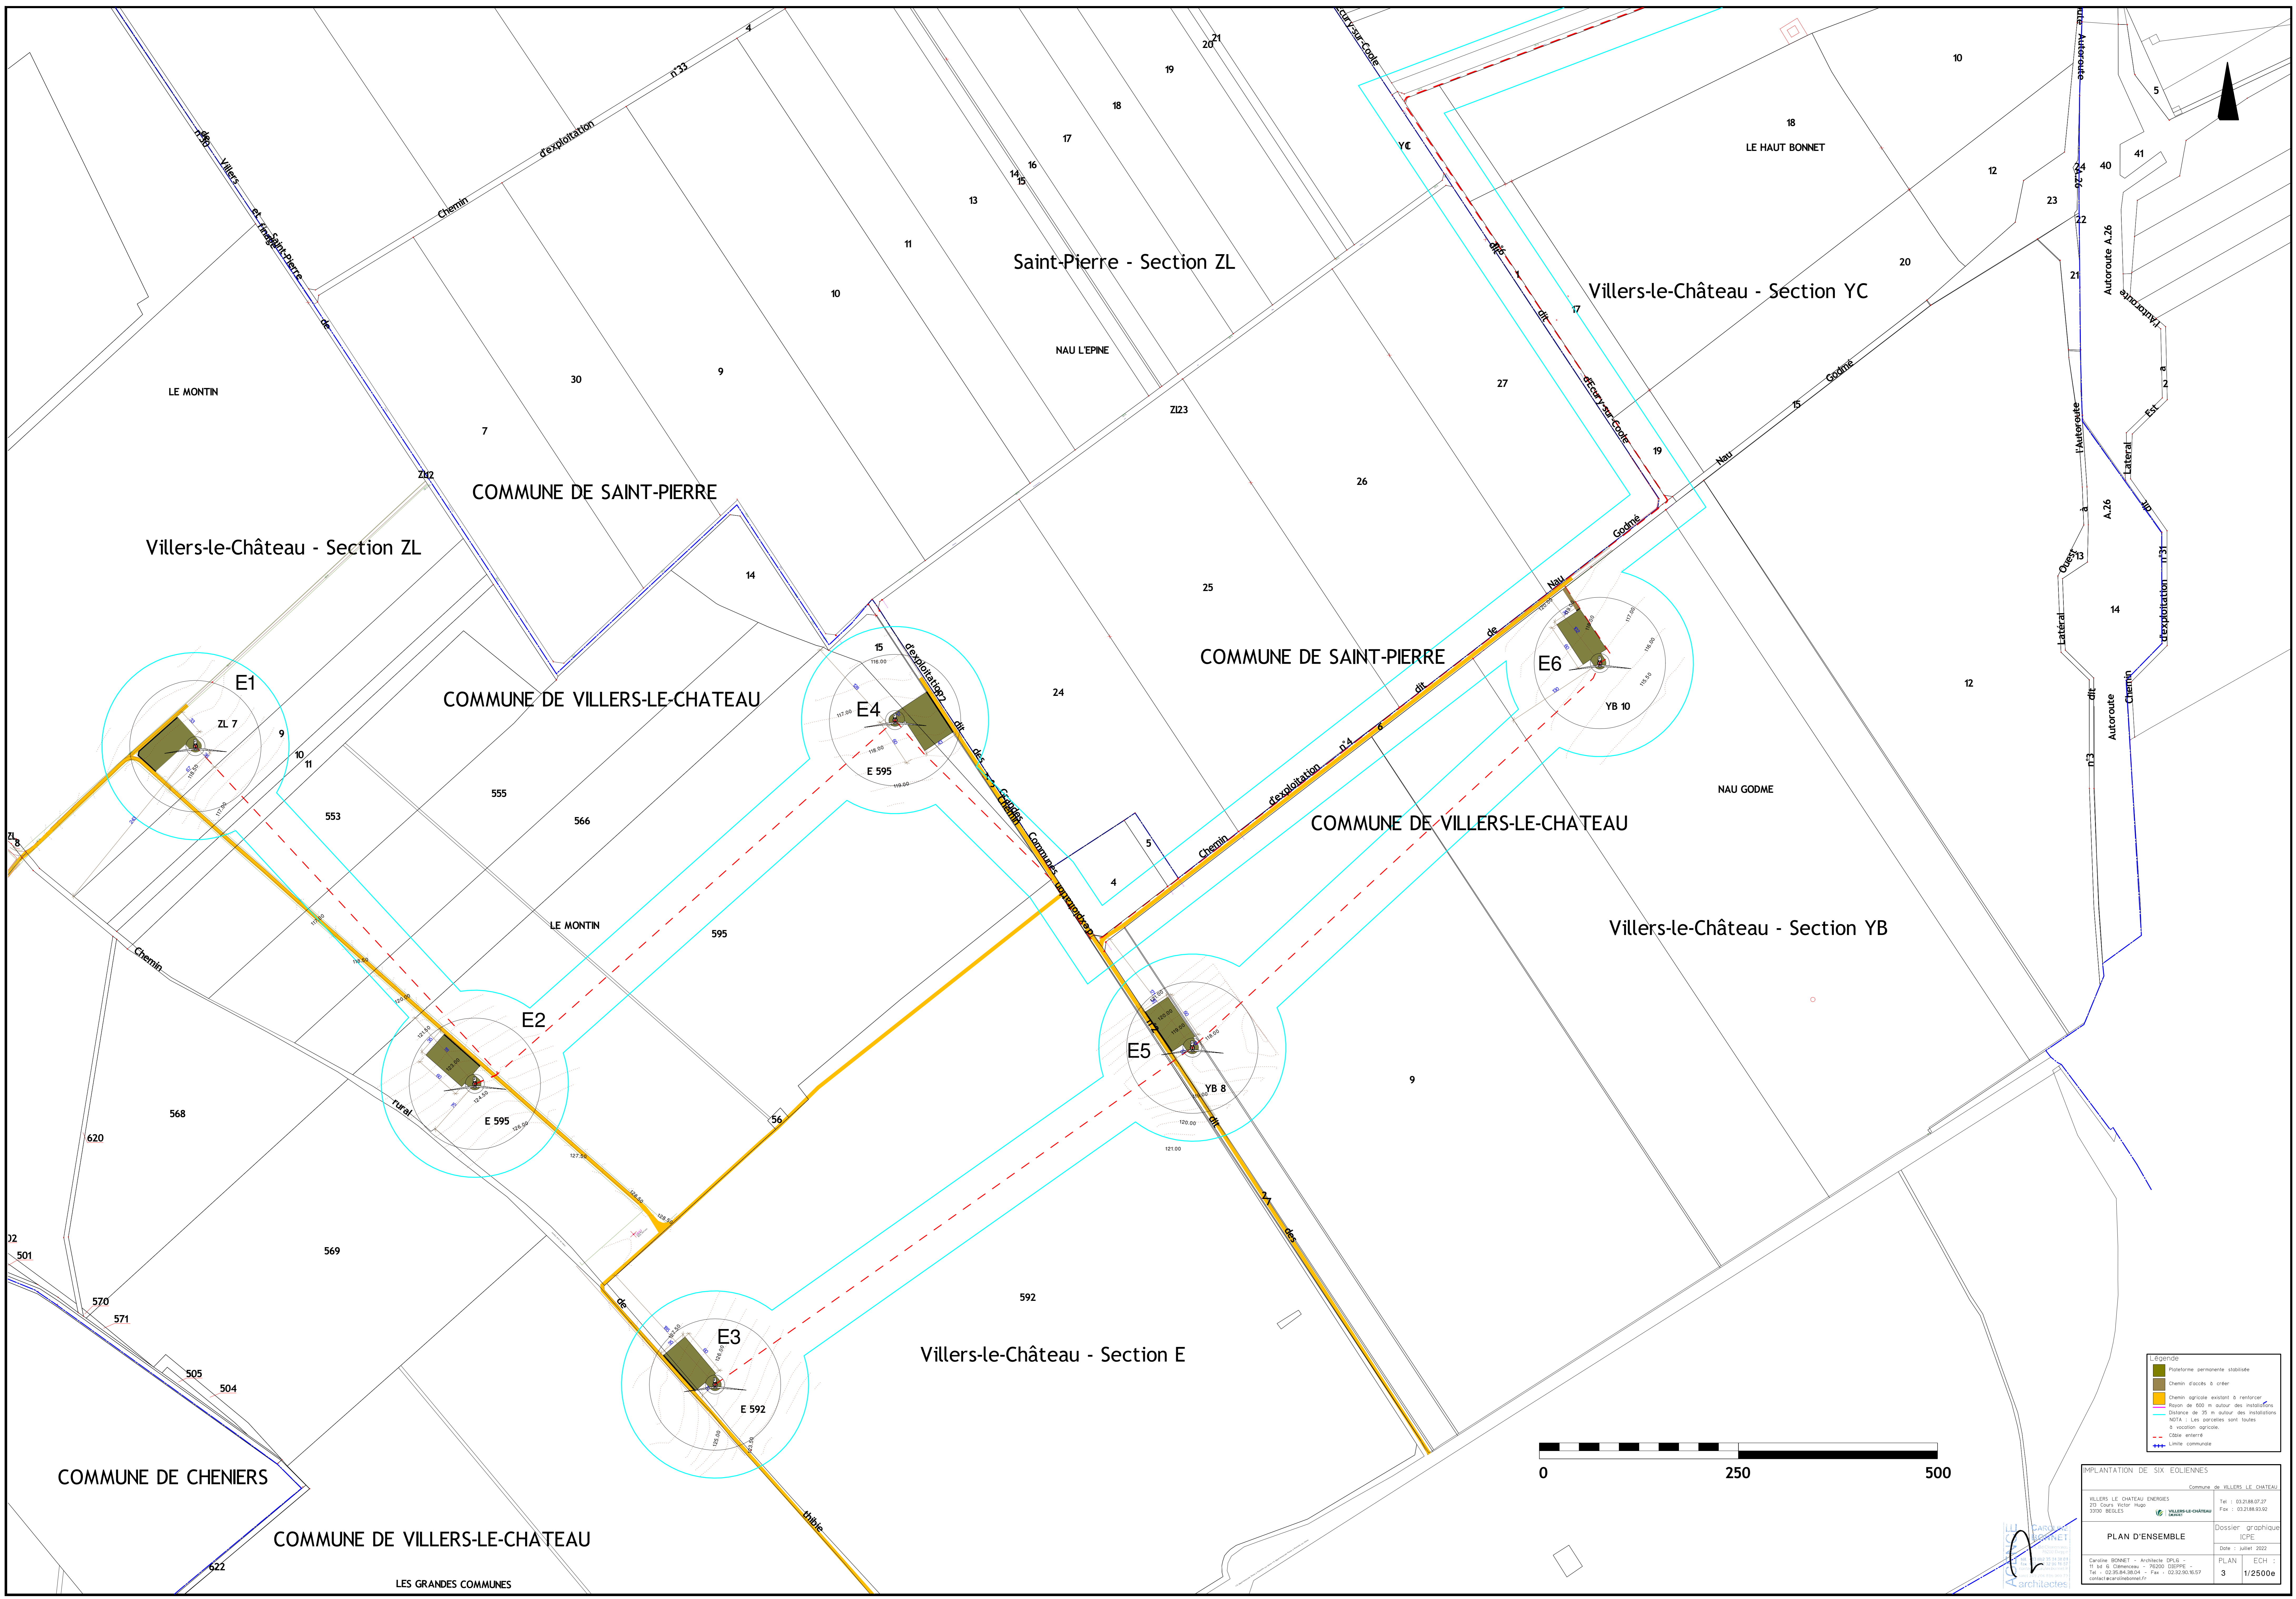

- Légende**
- Plateforme permanente stabilisée
  - Limite commune

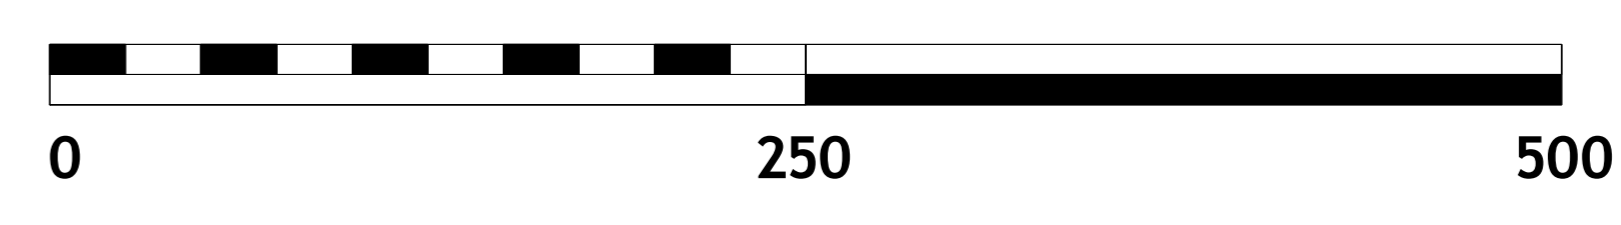

IMPLANTATION DE SIX EOLIENNES	
Commune de VILLERS-LE-CHATEAU	



# Légende :

## Projet éolien de Villers-le-Château Energies :




Eolienne

## Raccordement électrique :


Raccordement intra-éolien

Plateforme technique pour Poste H.T.A.

Poste H.T.A./H.T.B. de Fagnières

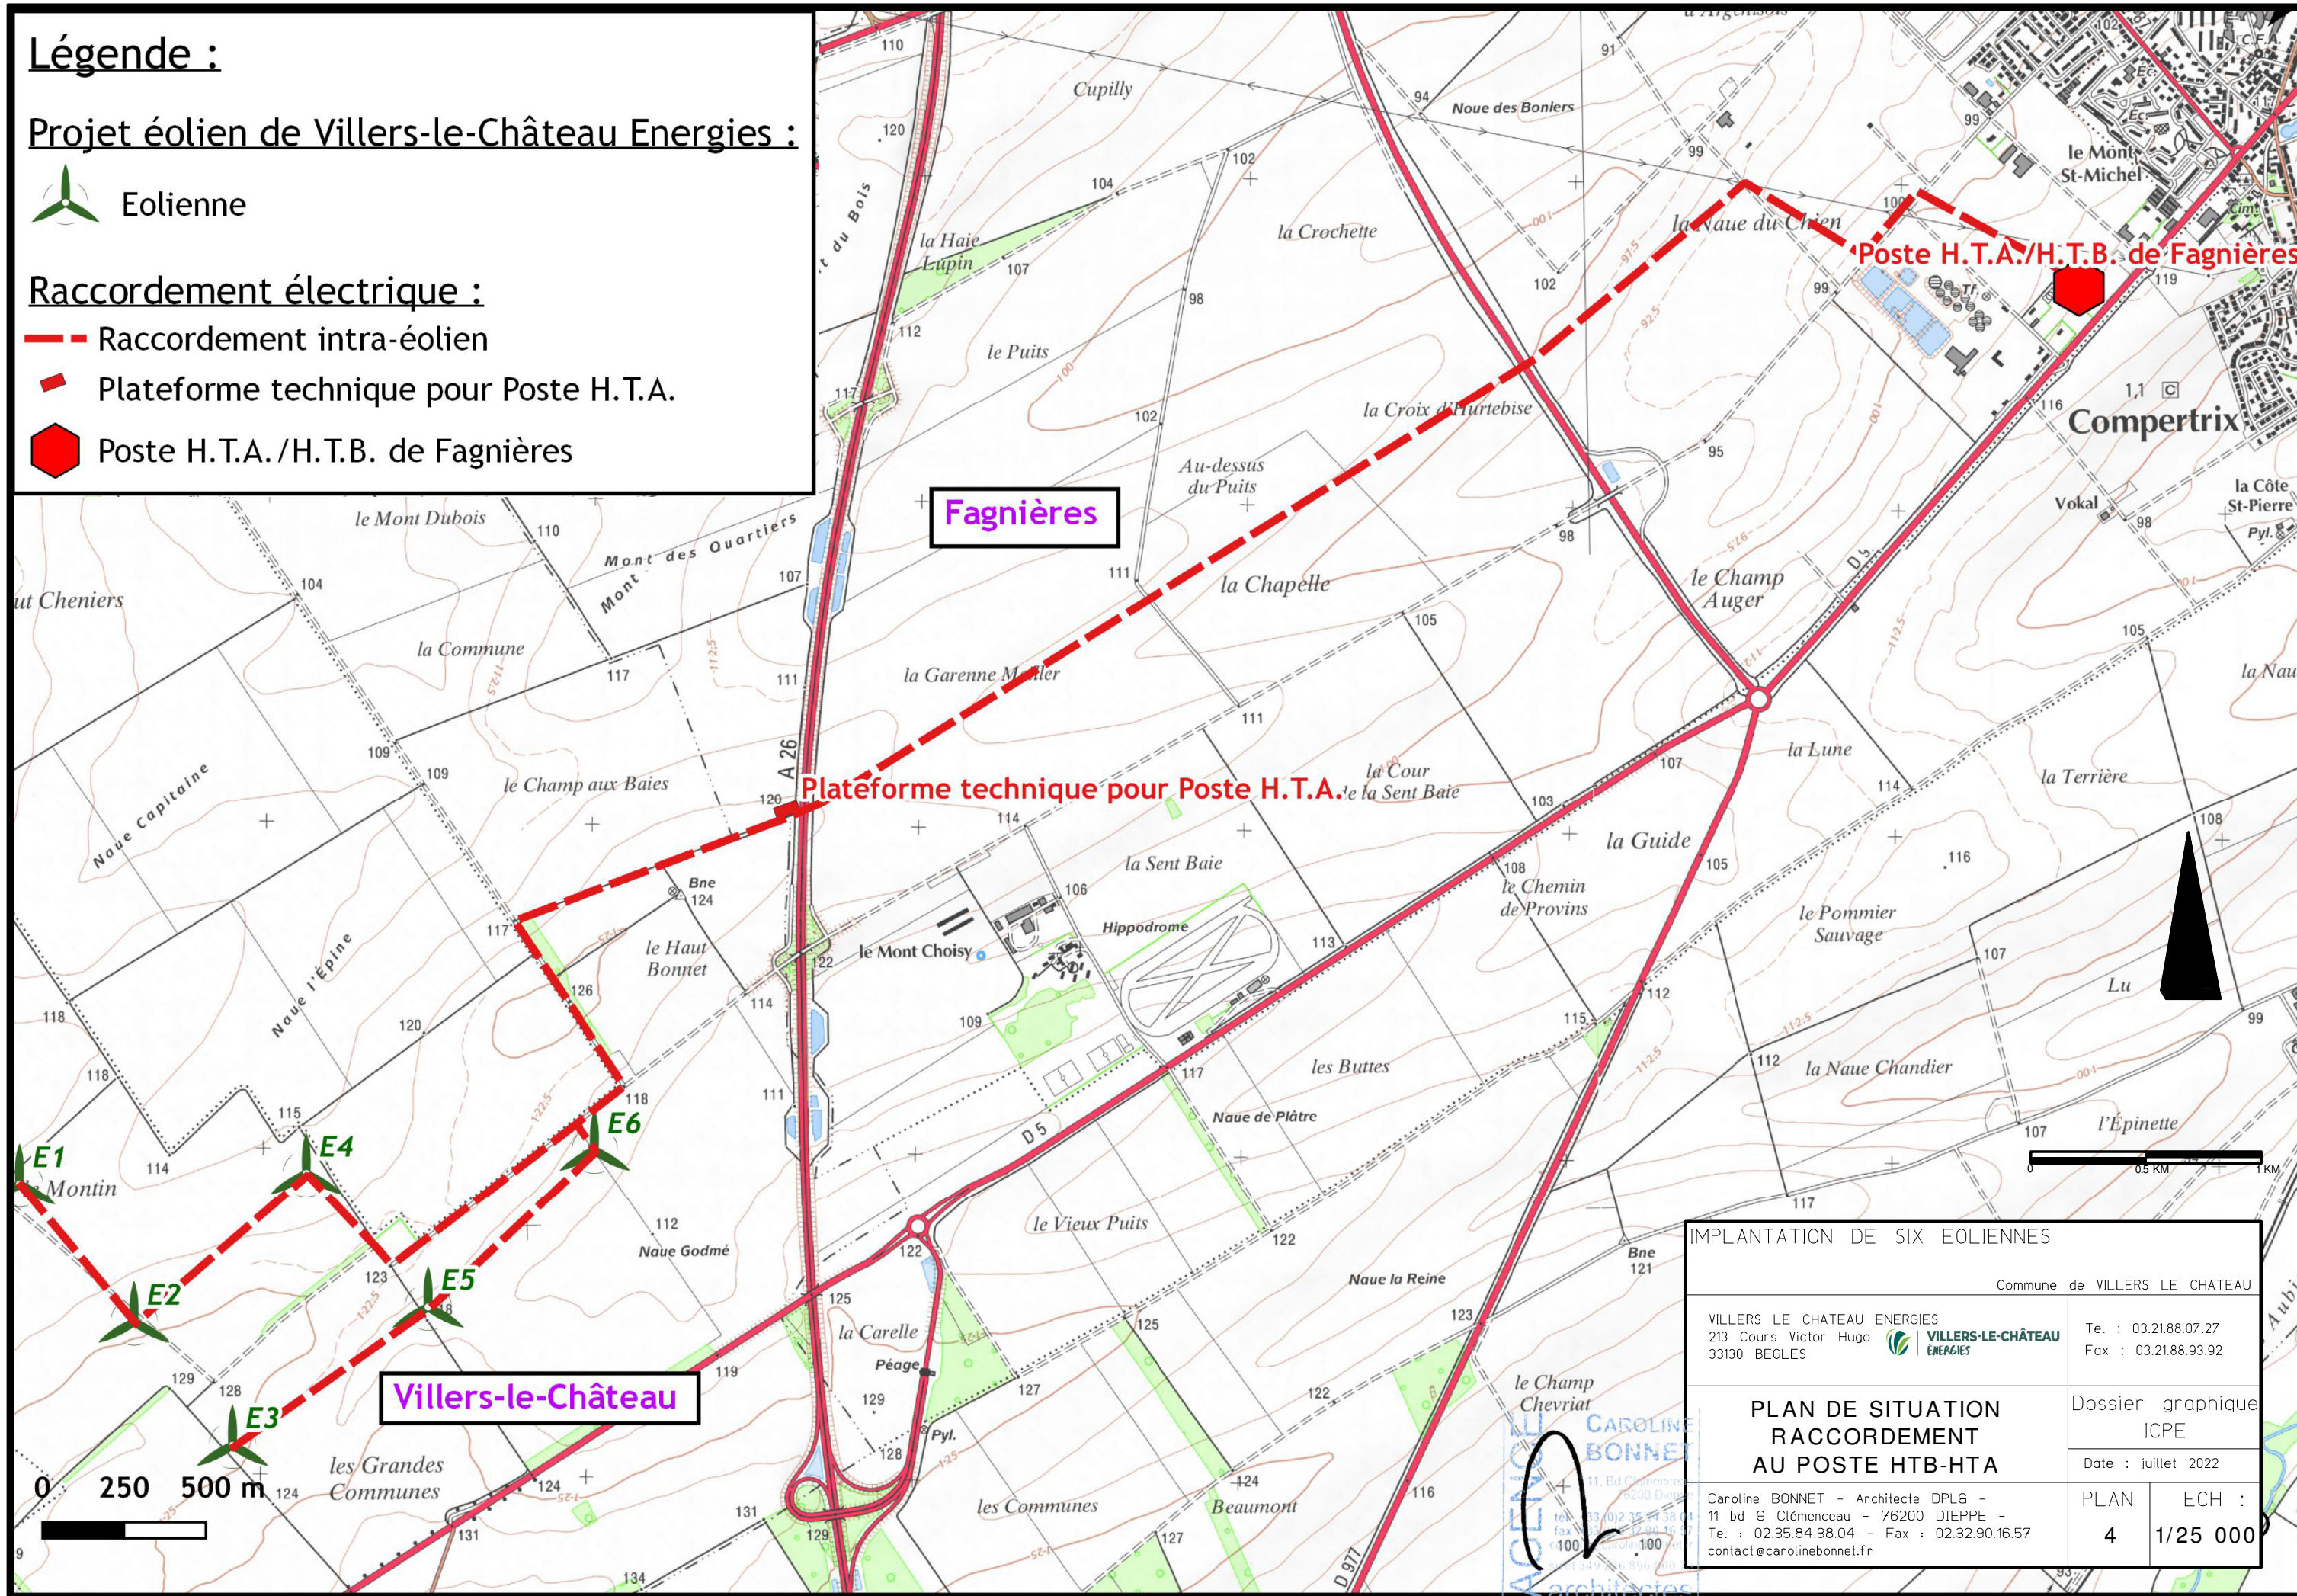

IMPLANTATION DE SIX EOLIENNES Commune de VILLERS LE CHATEAU	
VILLERS LE CHATEAU ENERGIES 213 Cours Victor Hugo 33130 BEGLÈS	Tel : 03.21.88.07.27 Fax : 03.21.88.93.92
<b>PLAN DE SITUATION RACCORDEMENT AU POSTE HTB-HTA</b>	
Dossier graphique ICPE Date : juillet 2022	
Caroline BONNET - Architecte DPLG - 11 bd G Clémenceau - 76200 DIEPPE - Tel : 02.35.84.38.04 - Fax : 02.32.90.16.57 contact@carolinebonnet.fr	PLAN : 4 ECH : 1/25 000

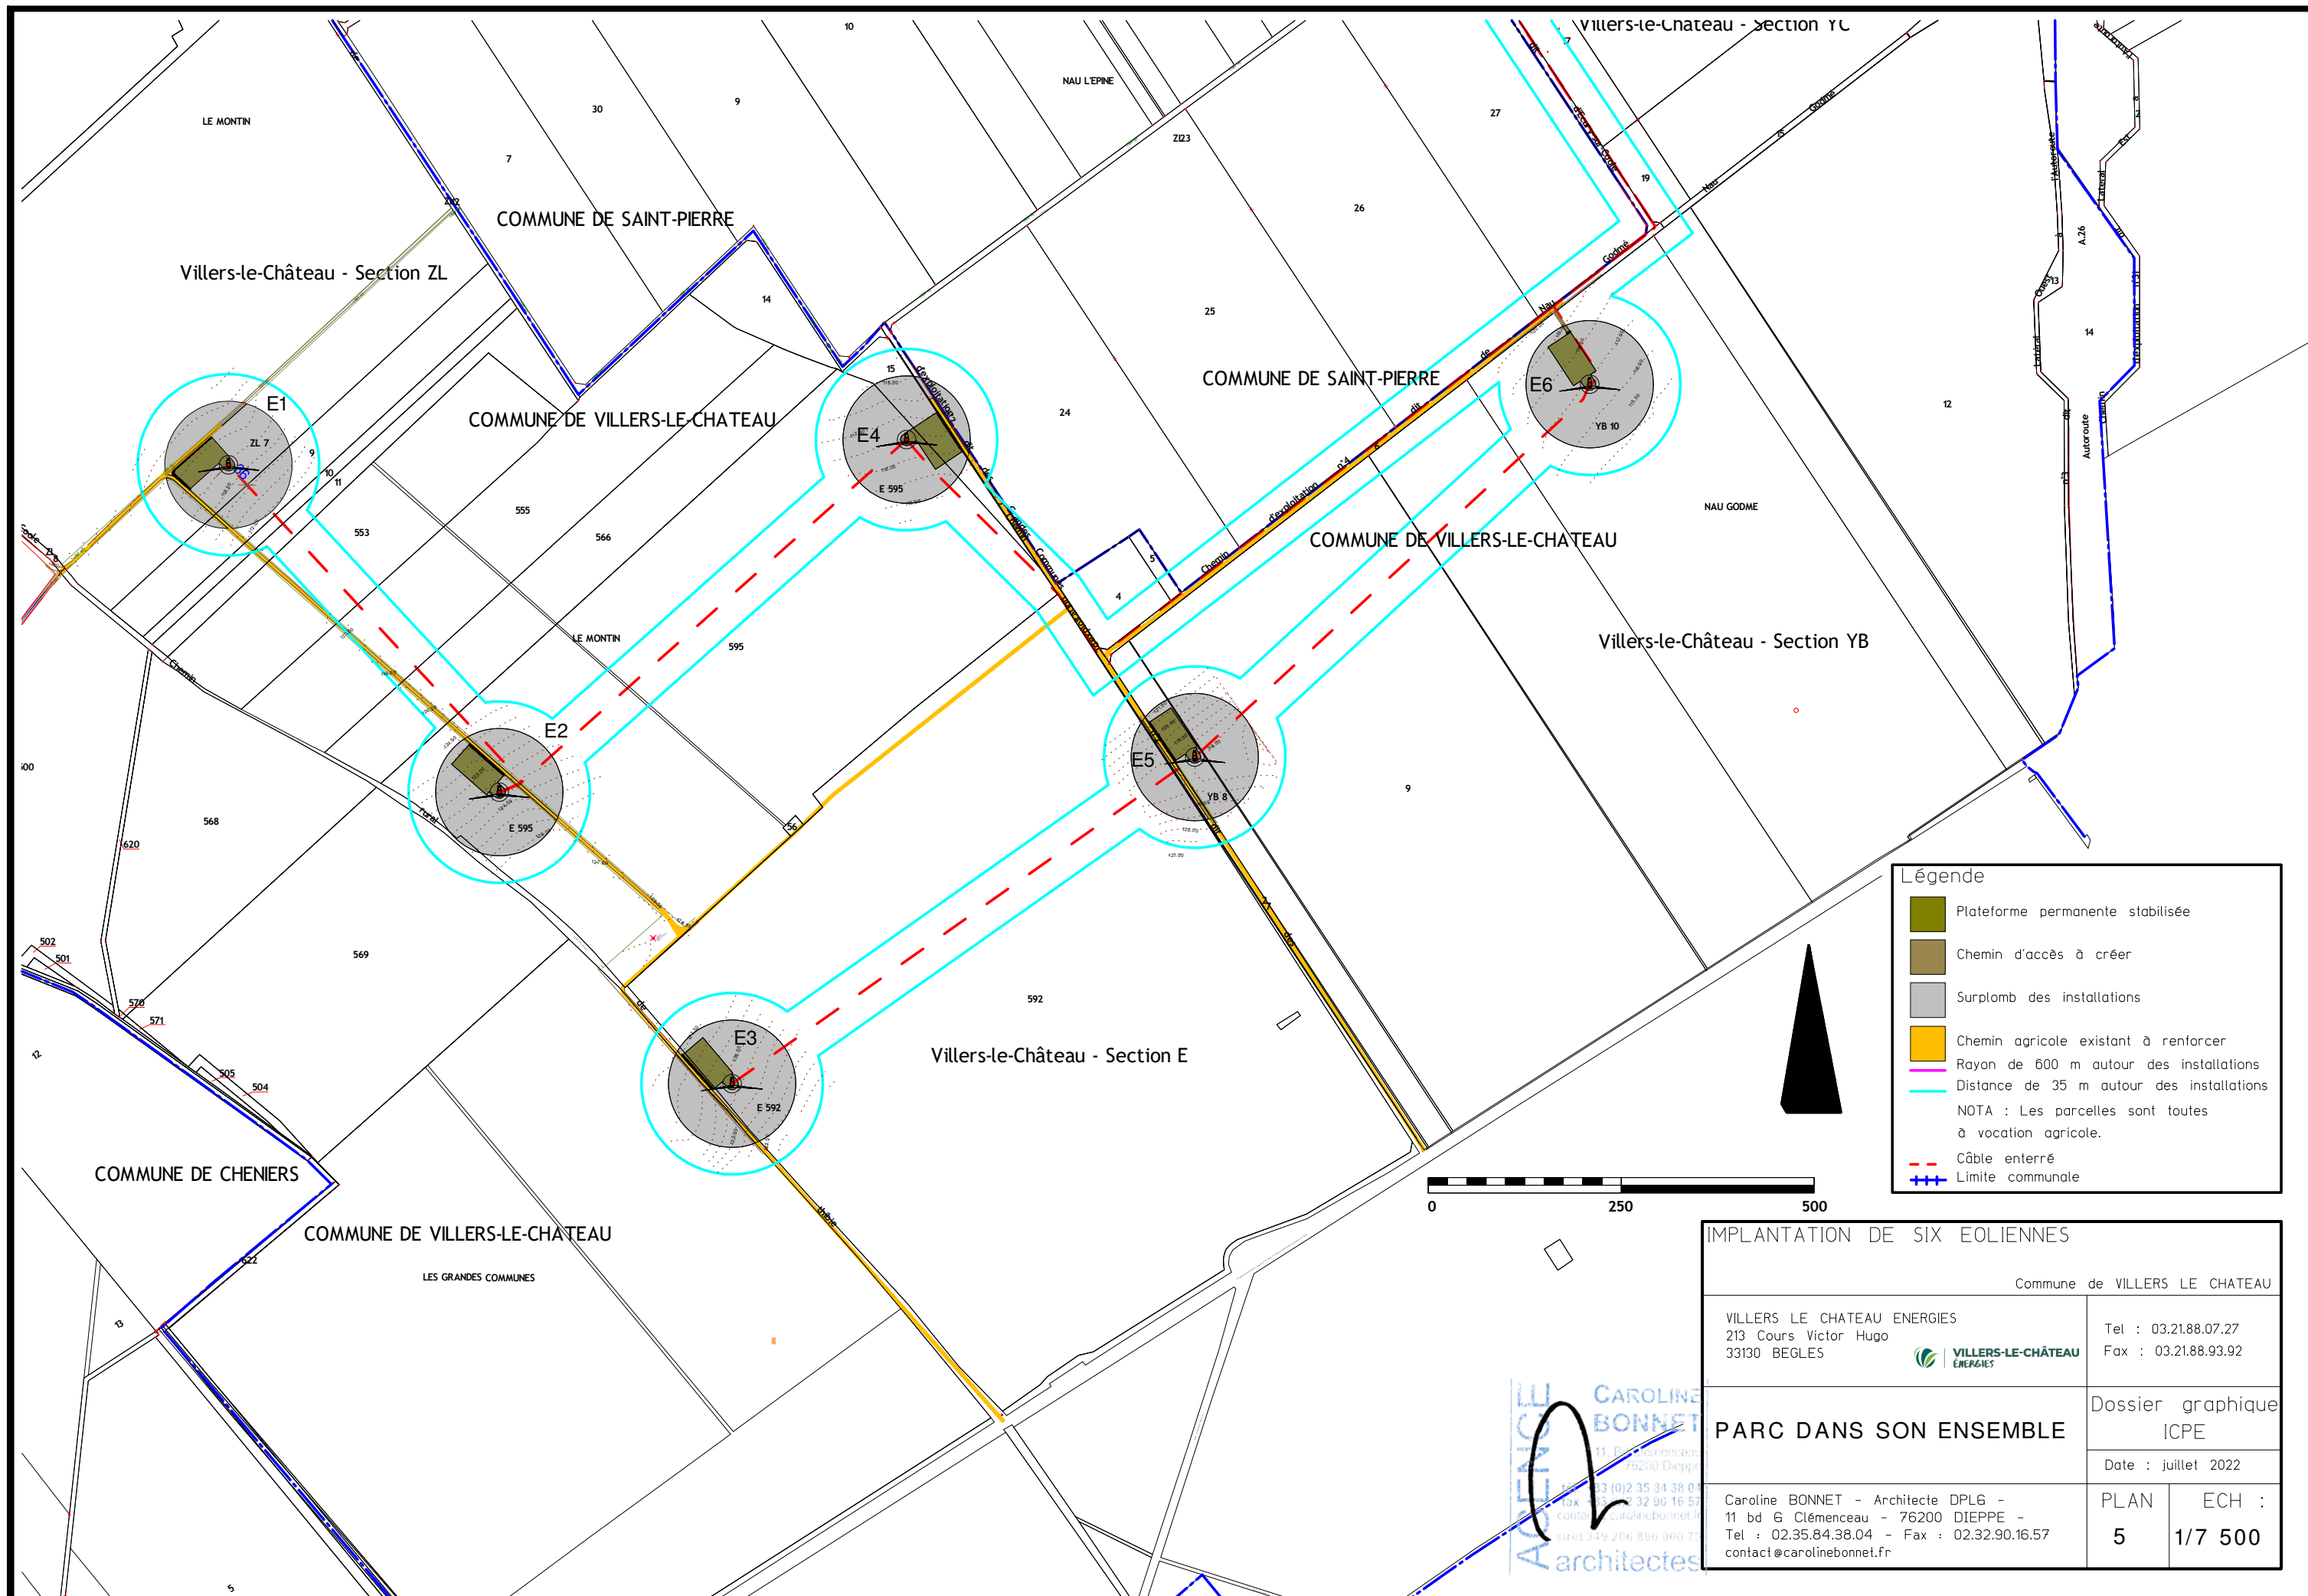


**Légende**

- Plateforme permanente stabilisée
- Chemin d'accès à créer
- Surplomb des installations
- Chemin agricole existant à renforcer
- Rayon de 600 m autour des installations
- Distance de 35 m autour des installations
- NOTA : Les parcelles sont toutes à vocation agricole.
- Câble enterré
- Limite communale



<b>IMPLANTATION DE SIX EOLIENNES</b>	
Commune de VILLERS LE CHATEAU	
VILLERS LE CHATEAU ENERGIES 213 Cours Victor Hugo 33130 BEGLES	Tel : 03.21.88.07.27 Fax : 03.21.88.93.92
<b>PARC DANS SON ENSEMBLE</b>	Dossier graphique ICPE
	Date : juillet 2022
Caroline BONNET - Architecte DPLG - 11, Bd Clémenceau - 76200 DIEPPE - Tel : 02.35.84.38.04 - Fax : 02.32.90.16.57 contact@carolinebonnet.fr	PLAN      ECH : 5            1/7 500

CAROLINE  
BONNET  
architectes

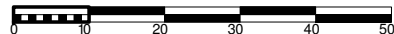


**Légende**

- Plateforme permanente stabilisée
- Chemin d'accès à créer
- Chemin agricole existant à renforcer
- Distance de 35 m autour des installations  
NOTA : Les parcelles sont toutes à vocation agricole.
- Câble enterré
- Barrière + portail
- Limite communale



<b>IMPLANTATION DE SIX EOLIENNES</b>	
Commune de VILLERS LE CHATEAU	
VILLERS LE CHATEAU ENERGIES 213 Cours Victor Hugo 33130 BEGLES	Tel : 03.21.88.07.27 Fax : 03.21.88.93.92
<b>VILLERS-LE-CHATEAU ENERGIES</b>	
<b>EOLIENNE 1</b> X : 791 644.04    X : 04°15'01.75" E Y : 6 869 199.87    Y : 48°54'58.53" N <small>Coord. en Lambert 93    Coord. en WGS 84</small>	Dossier graphique ICPE Date : juillet 2022
Caroline BONNET - Architecte DPLG - 11 bd 6 Clémenceau - 76200 DIEPPE - Tel : 02.35.84.38.04 - Fax : 02.32.90.16.57 contact@carolinebonnet.fr	PLAN    ECH : 6    1/1 000


AGENCE  
**CAROLINE BONNET**  
 11, Bd Clémenceau  
 76200 Dieppe  
 tél : 03 (0)2 35 34 38 04  
 fax : 03 (0)2 32 90 16 57  
 contact@carolinebonnet.fr  
 siret 349 206 896 000 79  
 architectes

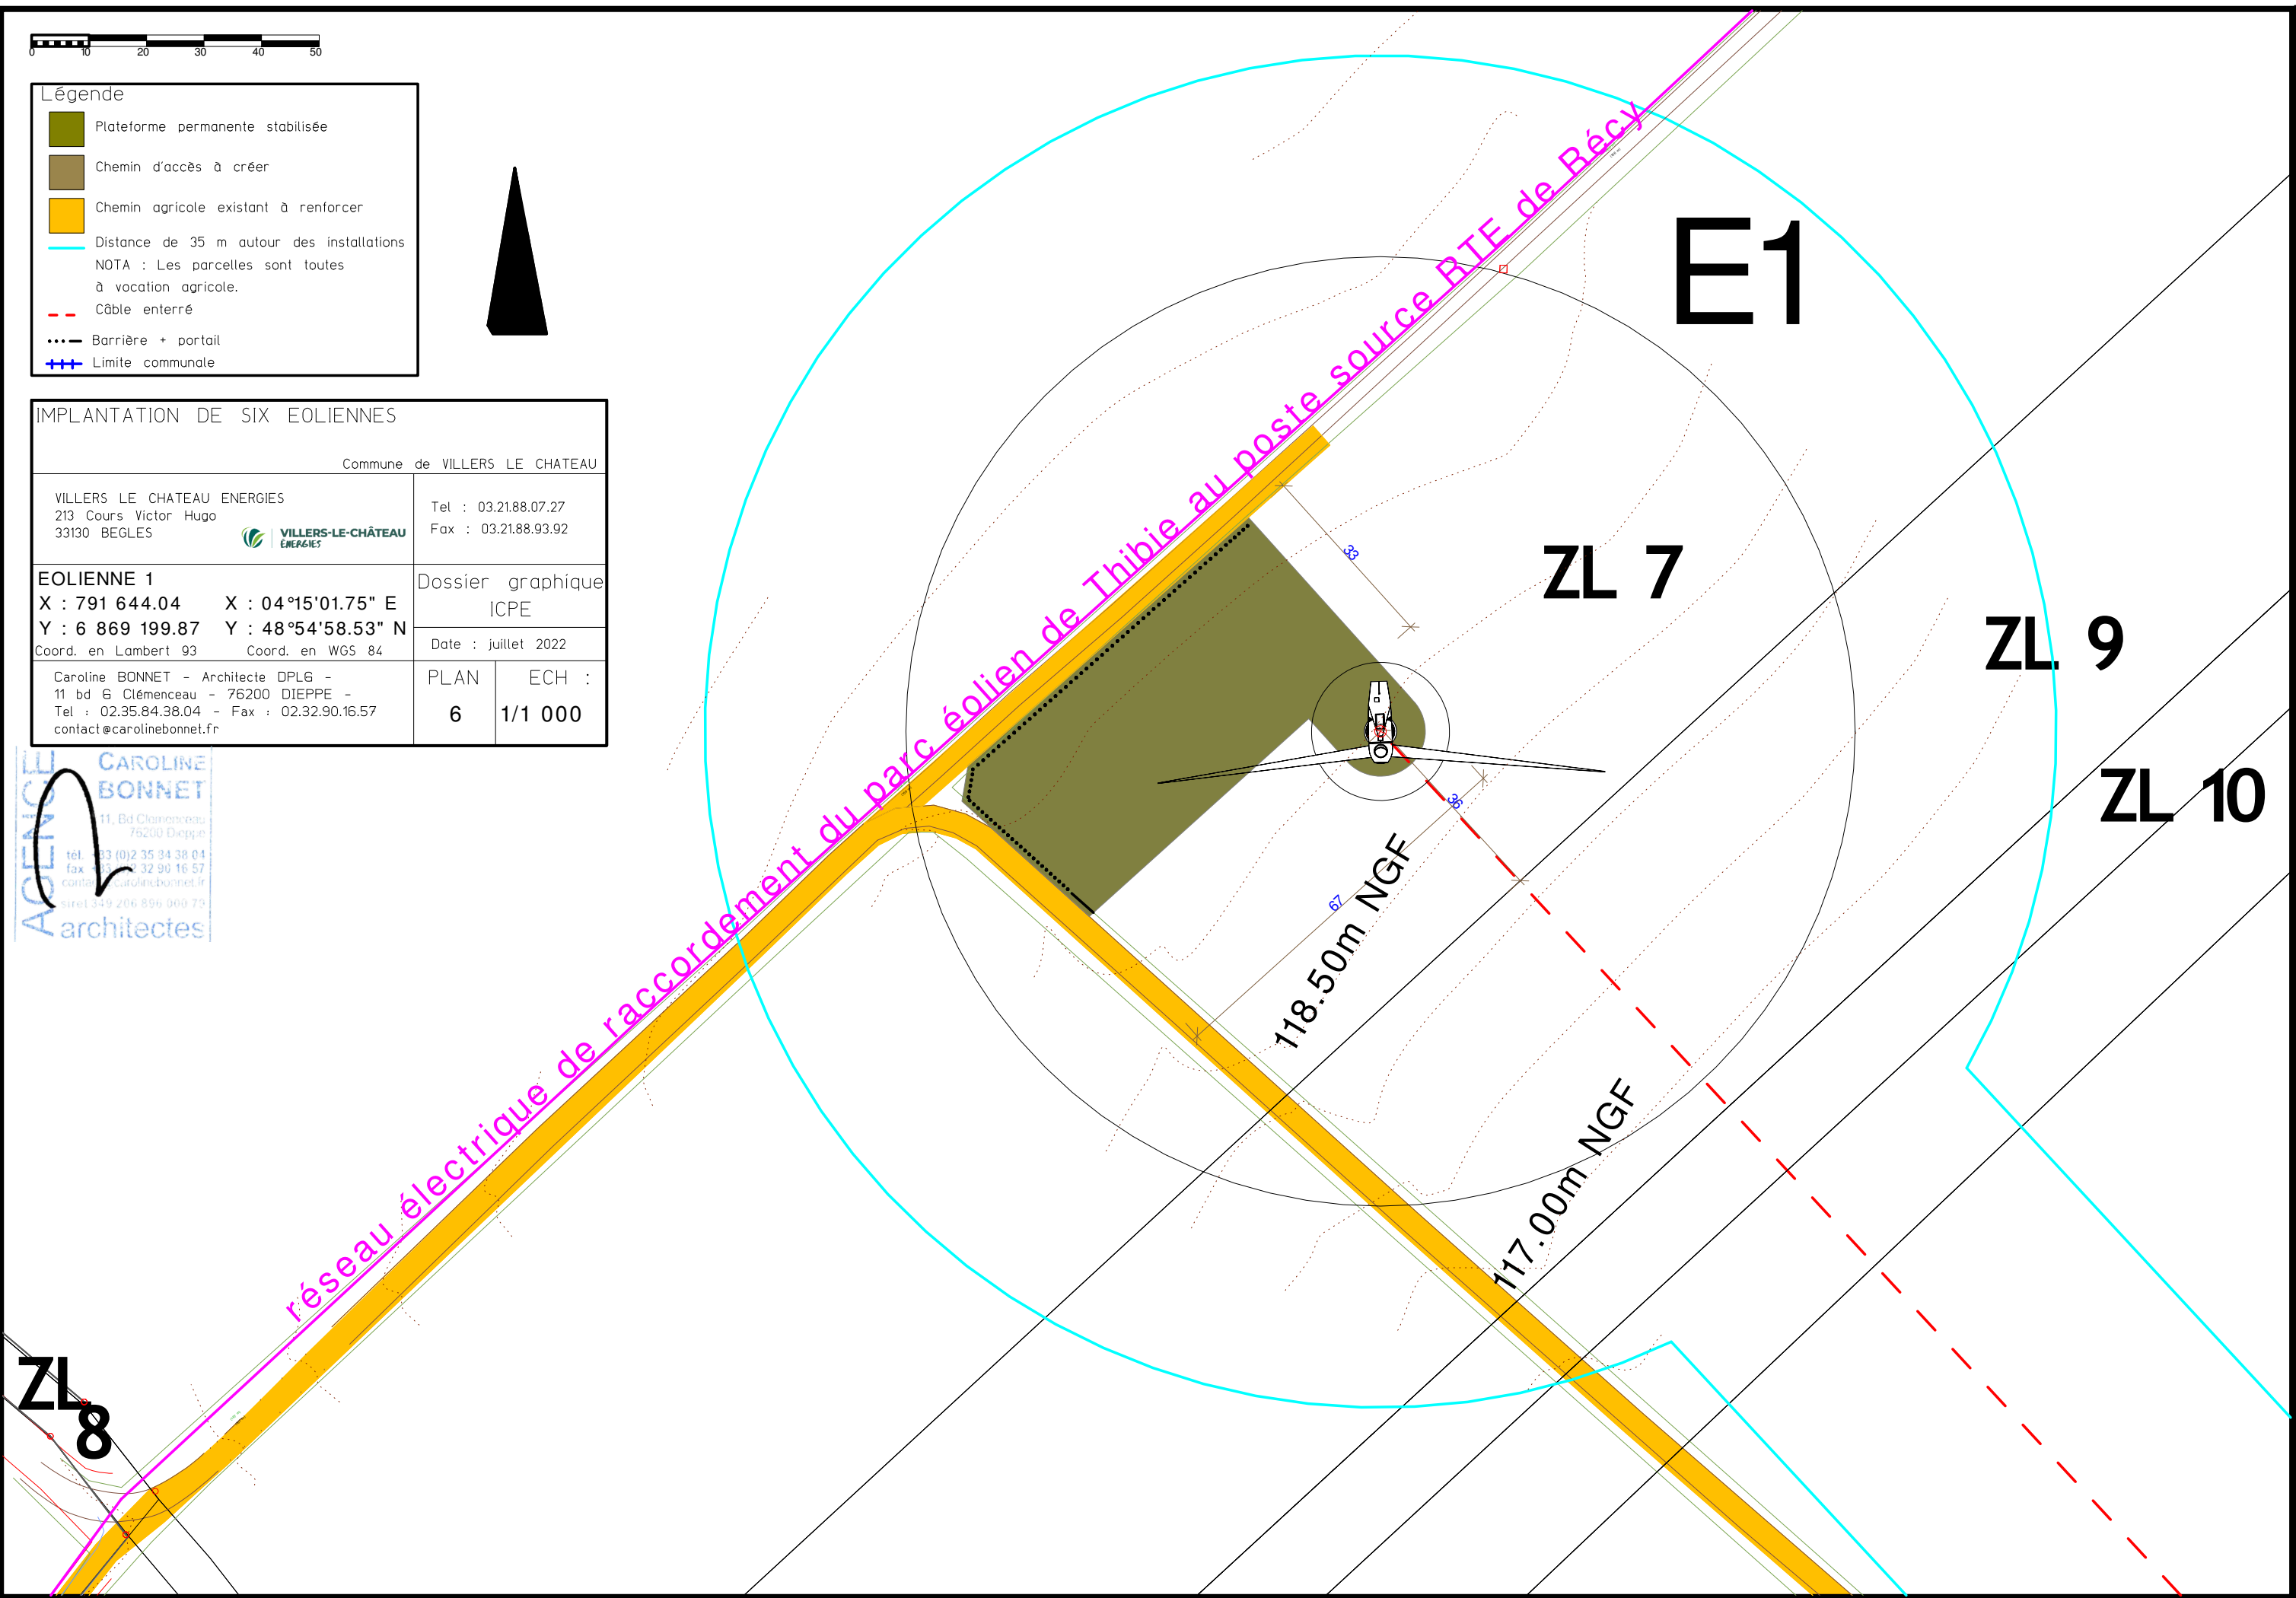

118.50m NGF

117.00m NGF



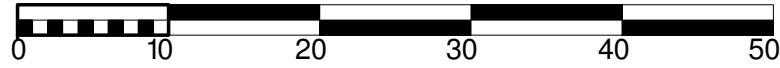

**Légende**

- Plateforme permanente stabilisée
- Chemin d'accès à créer
- Chemin agricole existant à renforcer
- Distance de 35 m autour des installations
- NOTA : Les parcelles sont toutes à vocation agricole.
- Câble enterré
- Barrière + portail
- Limite communale





# E1

# ZL 7

<b>IMPLANTATION DE SIX EOLIENNES</b>					
Commune de VILLERS LE CHATEAU					
VILLERS LE CHATEAU ENERGIES 213 Cours Victor Hugo 33130 BEGLLES 	Tel : 03.21.88.07.27 Fax : 03.21.88.93.92				
<b>EOLIENNE 1</b> X : 791 644.04    X : 04°15'01.75" E Y : 6 869 199.87    Y : 48°54'58.53" N <small>Coord. en Lambert 93    Coord. en WGS 84</small>	Dossier graphique ICPE Date : juillet 2022				
Caroline BONNET - Architecte DPLG - 11 bd 6 Clémenceau - 76200 DIEPPE - Tel : 02.35.84.38.04 - Fax : 02.32.90.16.57 contact@carolinebonnet.fr	<table border="1" style="width: 100%; border-collapse: collapse;"> <tr> <td style="width: 50%;">PLAN</td> <td style="width: 50%;">ECH :</td> </tr> <tr> <td style="text-align: center;">7</td> <td style="text-align: center;">1/500</td> </tr> </table>	PLAN	ECH :	7	1/500
PLAN	ECH :				
7	1/500				

**AGENCE CAROLINE BONNET**  
 11, Bd Clémenceau  
 76200 Dieppe  
 tél : 03 (0)2 35 84 38 04  
 fax : 02 32 90 16 57  
 contact@carolinebonnet.fr  
 siret 519 206 896 000 79  
 architectes

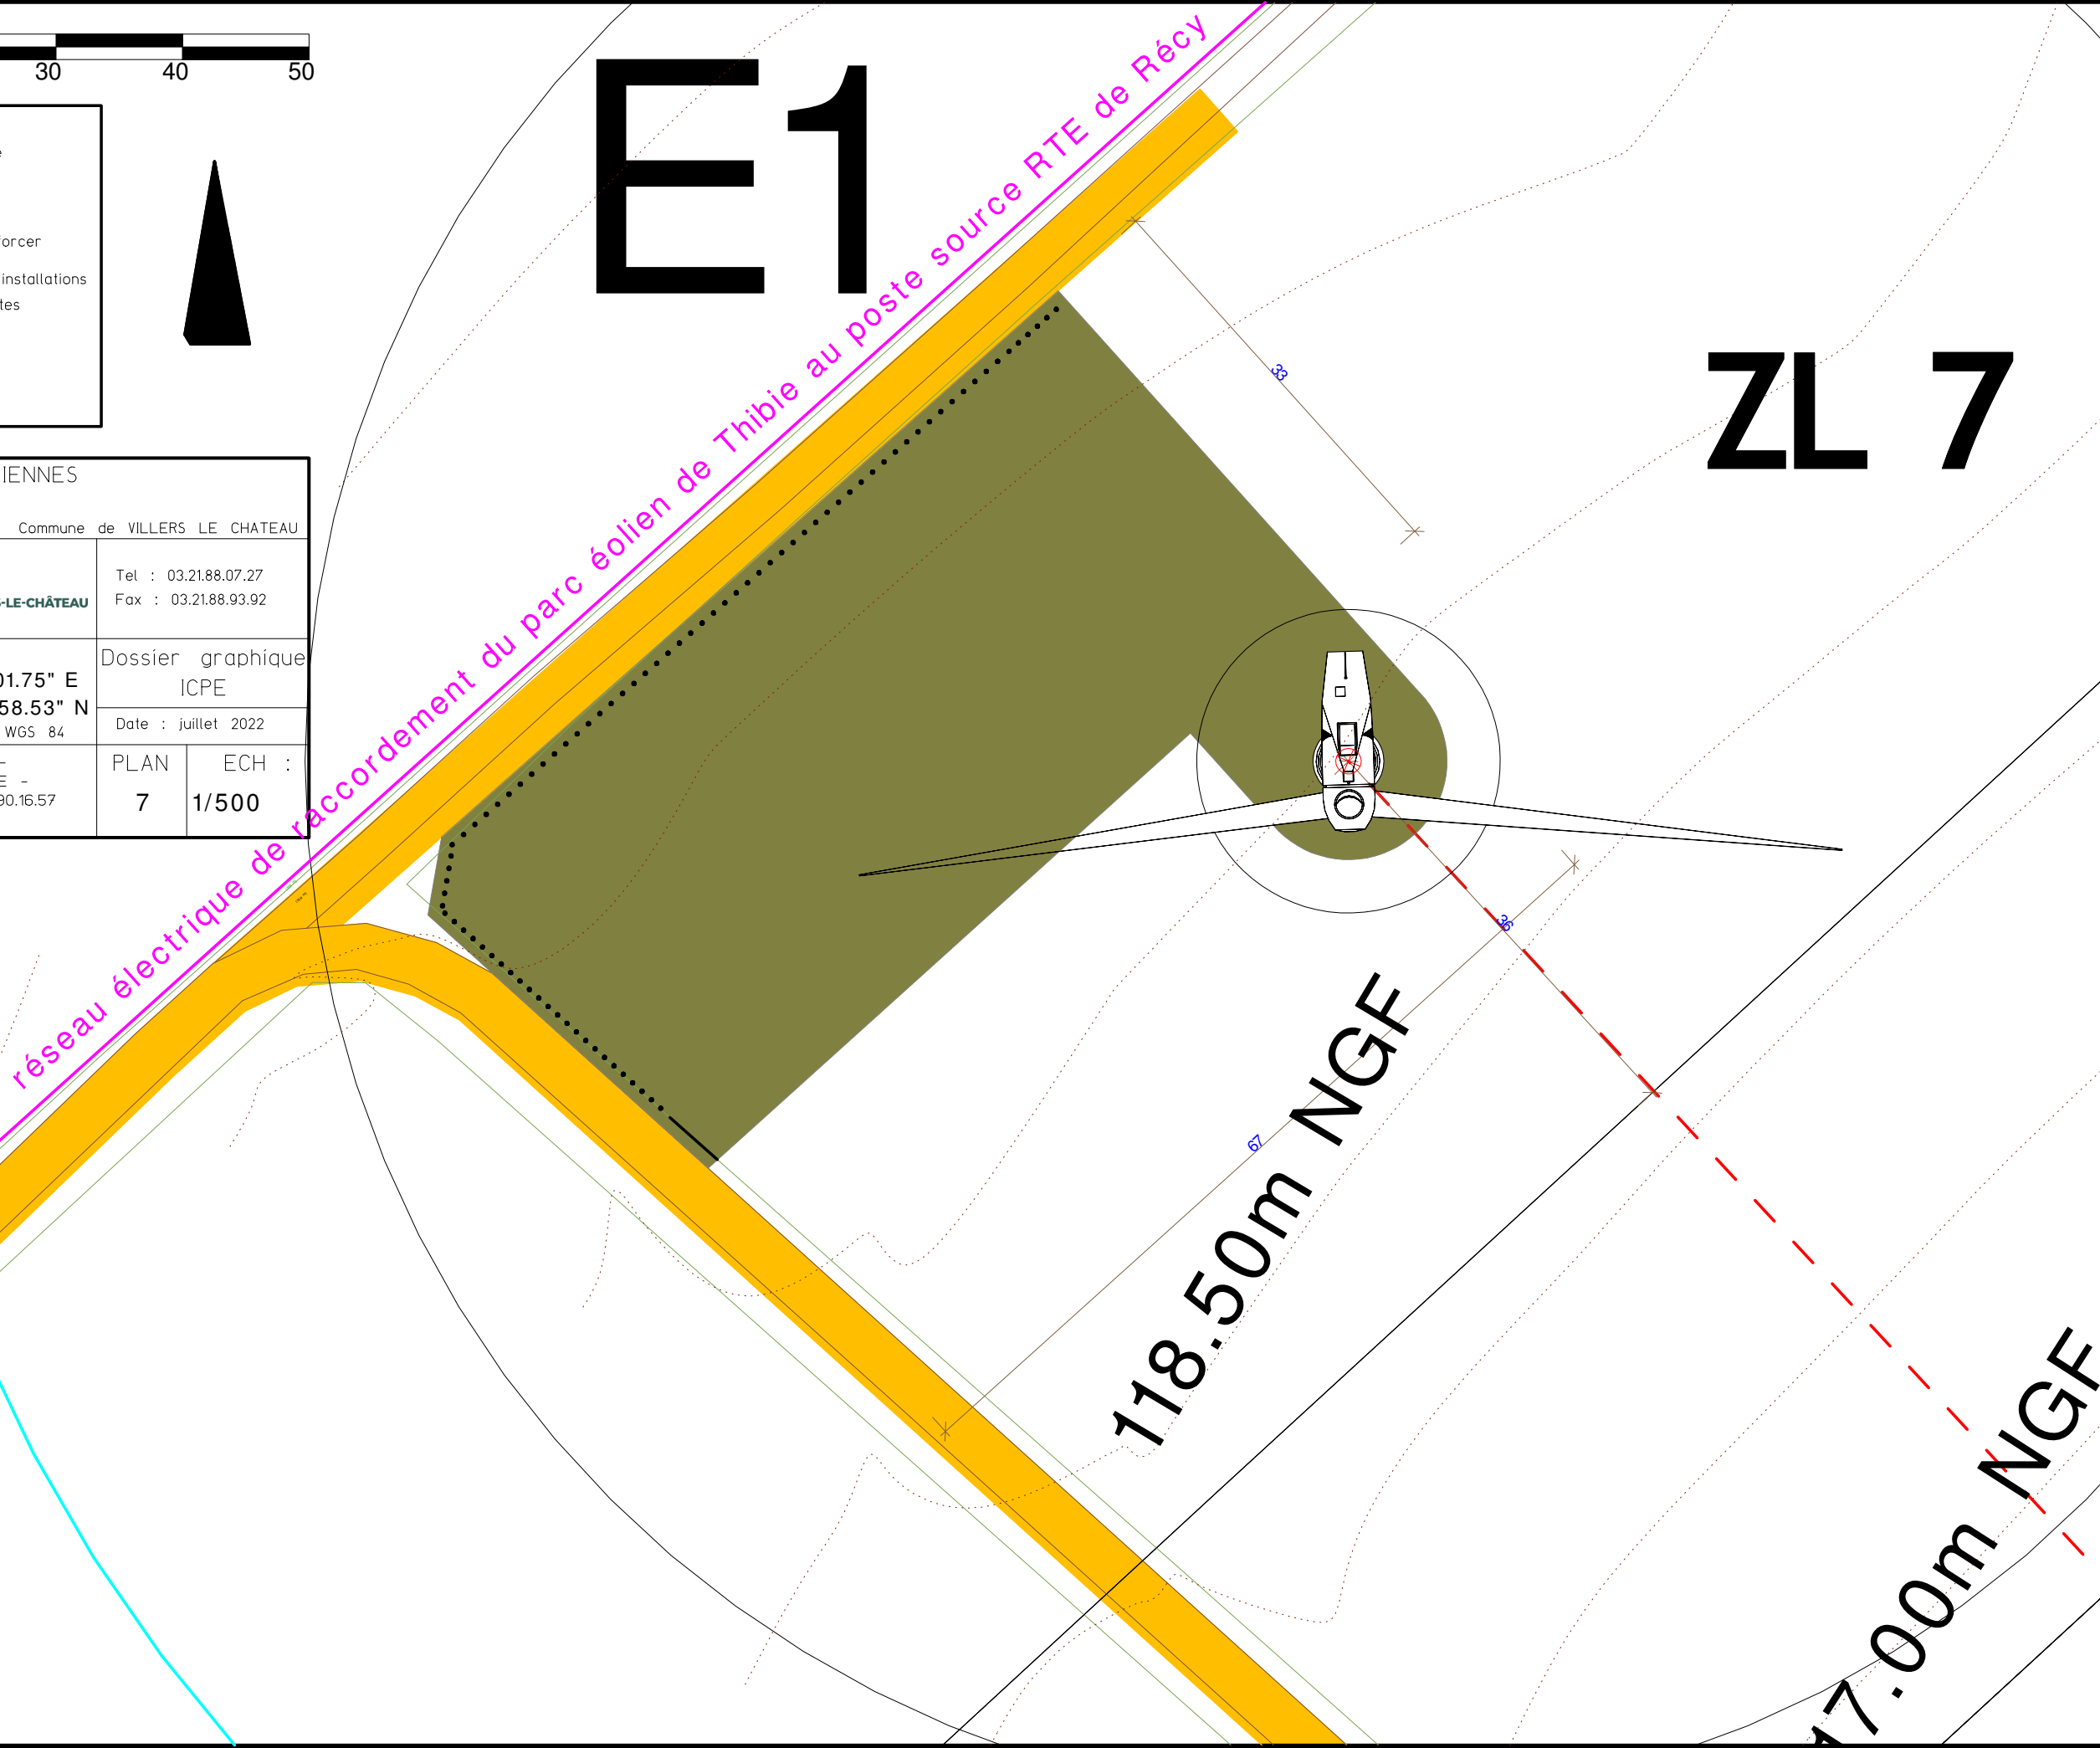

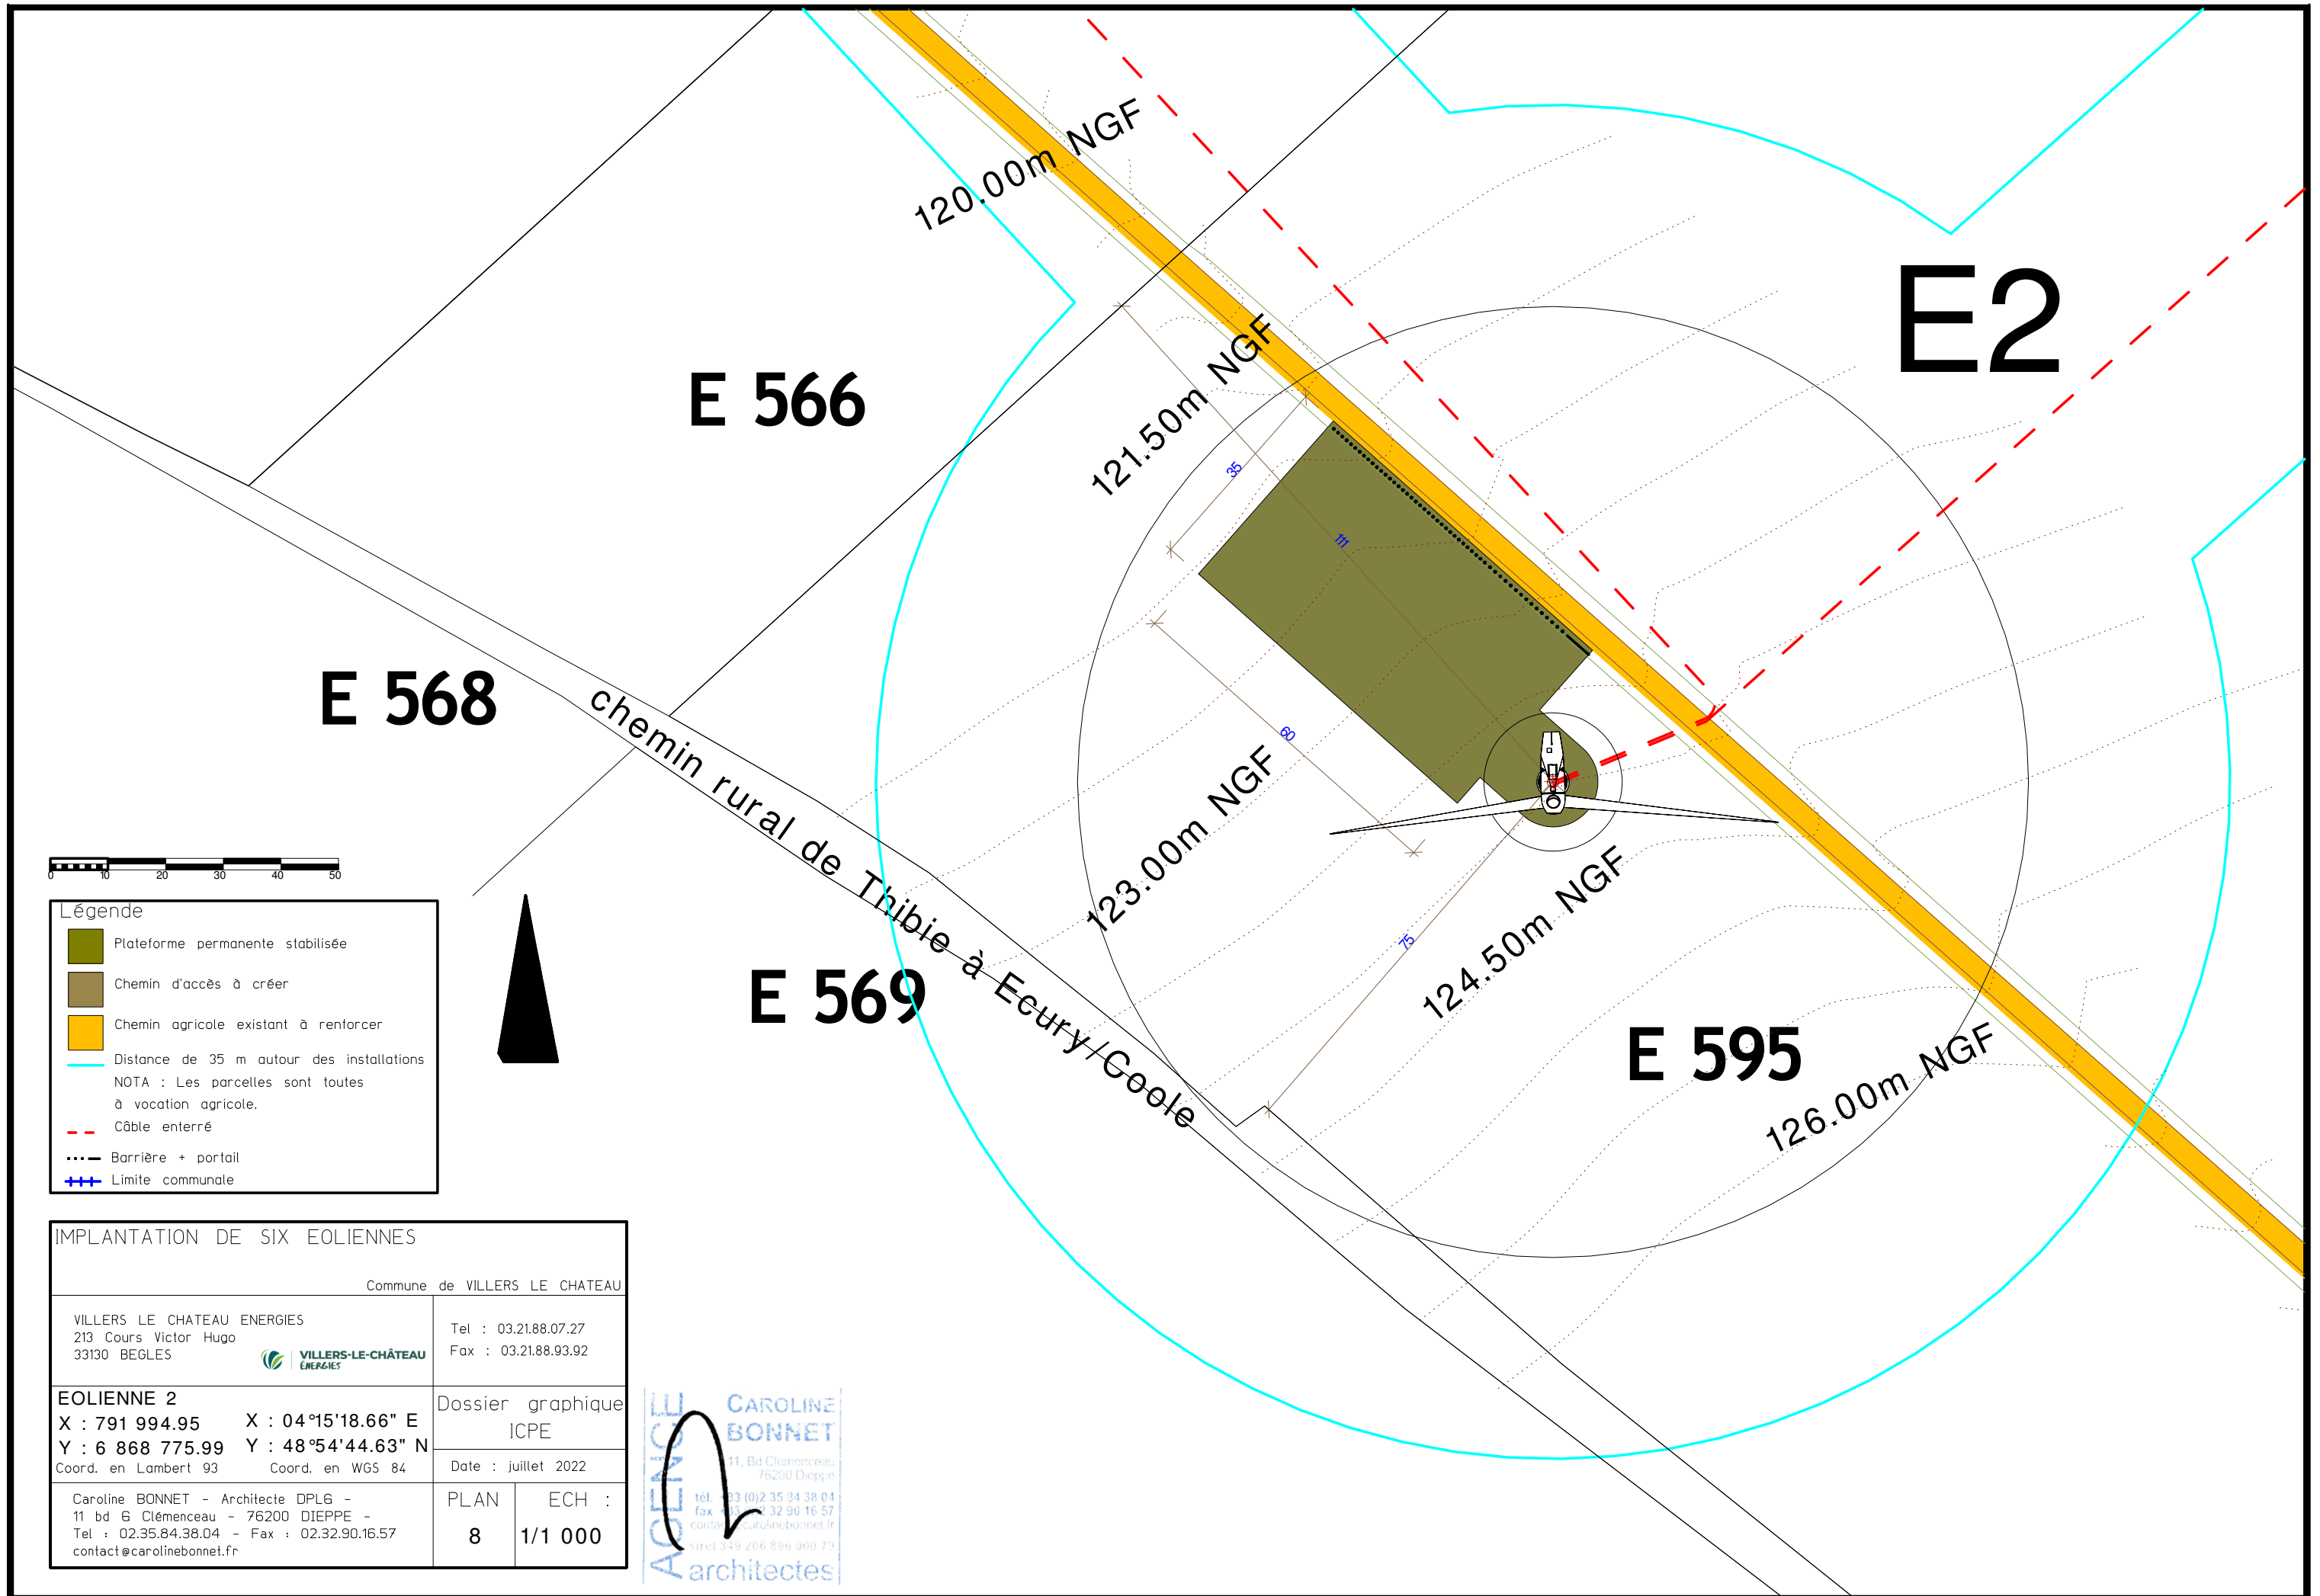

**Légende**

- Plateforme permanente stabilisée
- Chemin d'accès à créer
- Chemin agricole existant à renforcer
- Distance de 35 m autour des installations  
NOTA : Les parcelles sont toutes à vocation agricole.
- Câble enterré
- Barrière + portail
- Limite communale

<b>IMPLANTATION DE SIX EOLIENNES</b>					
Commune de VILLERS LE CHATEAU					
VILLERS LE CHATEAU ENERGIES 213 Cours Victor Hugo 33130 BEGLES	Tel : 03.21.88.07.27 Fax : 03.21.88.93.92				
<b>EOLIENNE 2</b> X : 791 994.95    X : 04°15'18.66" E Y : 6 868 775.99    Y : 48°54'44.63" N Coord. en Lambert 93    Coord. en WGS 84	Dossier graphique ICPE Date : juillet 2022				
Caroline BONNET - Architecte DPLG - 11 bd G Clémenceau - 76200 DIEPPE - Tel : 02.35.84.38.04 - Fax : 02.32.90.16.57 contact@carolinebonnet.fr	<table border="1" style="width: 100%; border-collapse: collapse;"> <tr> <td style="width: 50%; text-align: center;">PLAN</td> <td style="width: 50%; text-align: center;">ECH :</td> </tr> <tr> <td style="text-align: center;">8</td> <td style="text-align: center;">1/1 000</td> </tr> </table>	PLAN	ECH :	8	1/1 000
PLAN	ECH :				
8	1/1 000				

**CAROLINE BONNET**  
 11, Bd Clémenceau  
 76200 Dieppe  
 tél. 03 (0)2 35 34 38 04  
 fax 03 23 32 90 16 57  
 contact@carolinebonnet.fr  
 siret 349 206 856 000 73  
**architectes**



IMPLANTATION DE SIX EOLIENNES	
Commune de VILLERS LE CHATEAU	
VILLERS LE CHATEAU ENERGIES 213 Cours Victor Hugo 33130 BEGLES	Tel : 03.21.88.07.27 Fax : 03.21.88.93.92
<b>EOLIENNE 2</b> X : 791 994.95 X : 04°15'18.66" E Y : 6 868 775.99 Y : 48°54'44.63" N	Dossier graphique ICPE
Coord. en Lambert 93 Coord. en WGS 84	Date : juillet 2022
Caroline BONNET - Architecte DPLG - 11 bd Clémenceau - 76200 DIEPPE - Tel : 02.35.84.38.04 - Fax : 02.32.90.16.57 contact@carolinebonnet.fr	PLAN : 9 ECH : 1/500

**Légende**

- Plateforme permanente stabilisée
- Chemin d'accès à créer
- Chemin agricole existant à renforcer
- Distance de 35 m autour des installations
- NOTA : Les parcelles sont toutes à vocation agricole.
- Câble enterré
- Barrière + portail
- Limite communale



**CAROLINE BONNET**  
11, Bd Clémenceau  
76200 Dieppe  
tel. 03 (0)2 35 84 38 04  
fax 03 23 32 90 16 57  
contact@carolinebonnet.fr  
siret 349 206 896 000 75  
architectes

121.50m NGF


**E2**


123.00m NGF

**E 595**

**E 569**

50m NGF

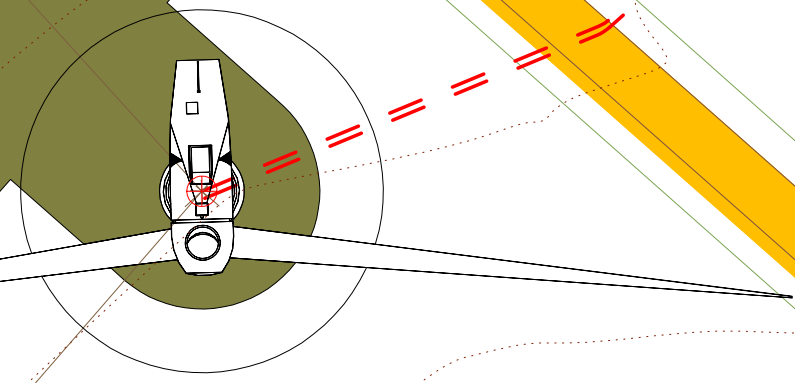

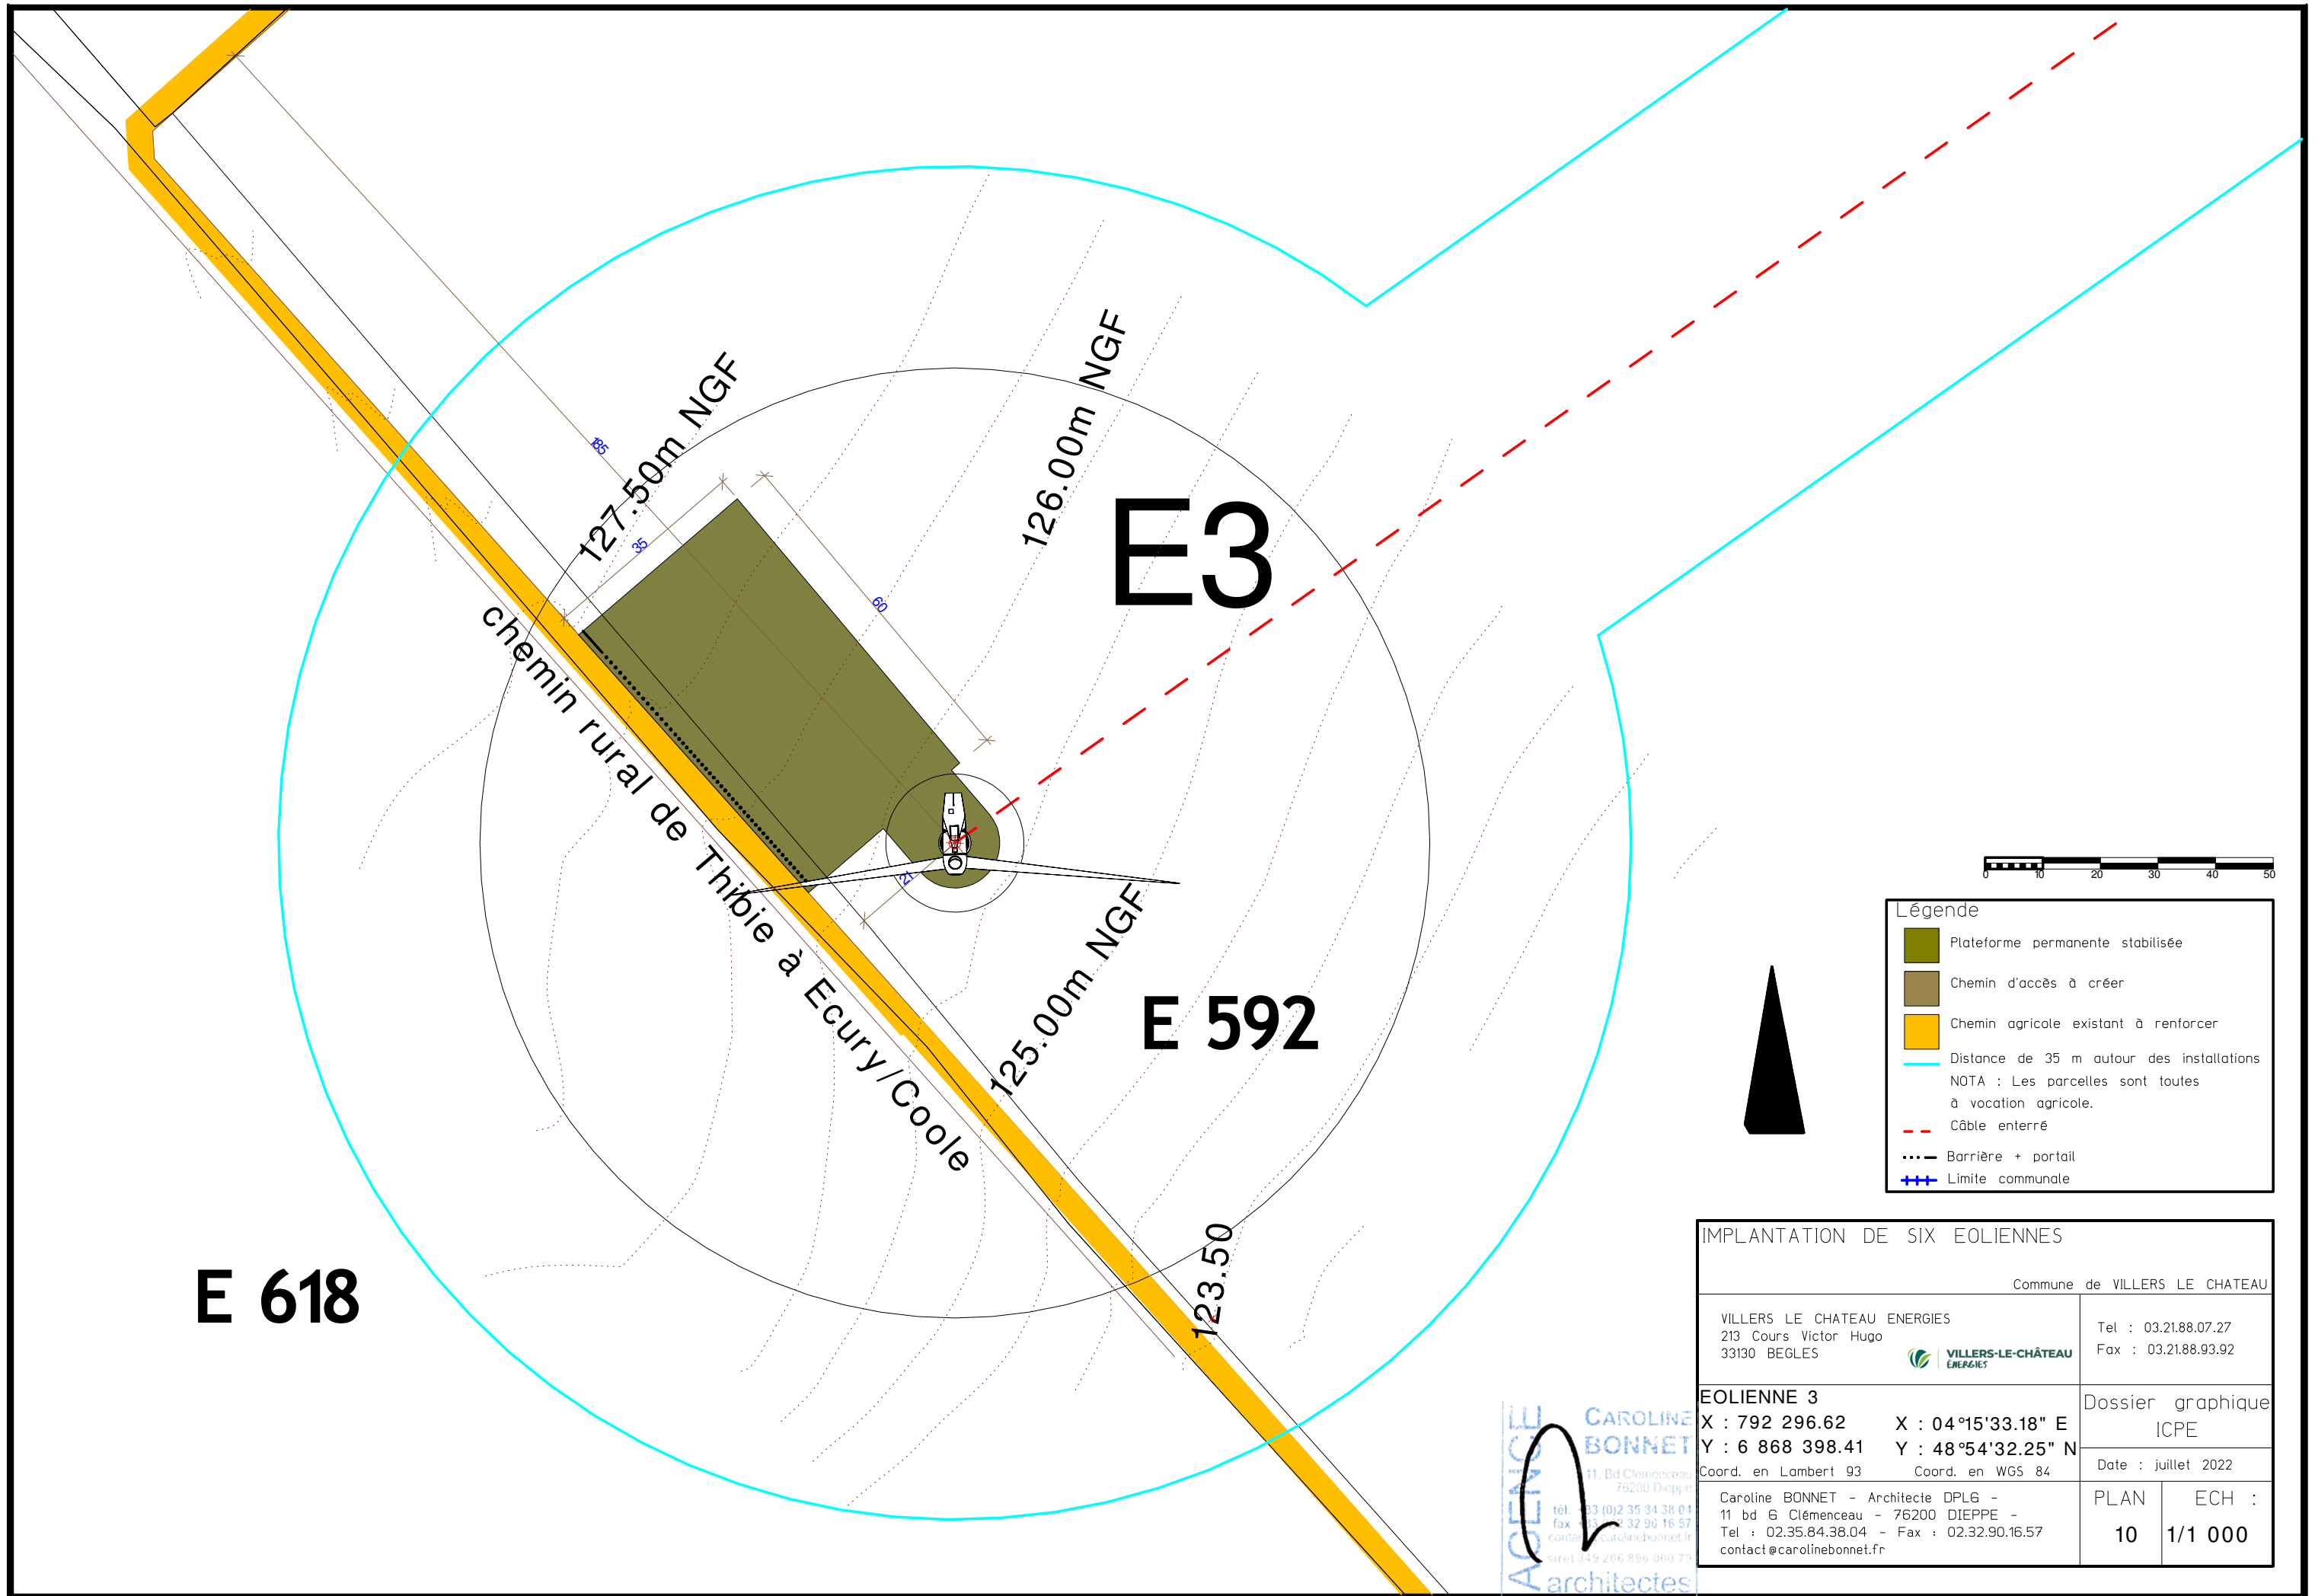

E 618

E3

E 592


127.50m NGF

126.00m NGF

125.00m NGF

123.50

chemin rural de Thibie à Ecury/Coole

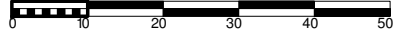


**Légende**

- Plateforme permanente stabilisée
- Chemin d'accès à créer
- Chemin agricole existant à renforcer
- Distance de 35 m autour des installations  
NOTA : Les parcelles sont toutes à vocation agricole.
- Câble enterré
- Barrière + portail
- Limite communale



<b>IMPLANTATION DE SIX EOLIENNES</b>			
Commune de VILLERS LE CHATEAU			
VILLERS LE CHATEAU ENERGIES 213 Cours Victor Hugo 33130 BEGLES		Tel : 03.21.88.07.27 Fax : 03.21.88.93.92	
<b>EOLIENNE 3</b>			
X : 792 296.62		X : 04°15'33.18" E	
Y : 6 868 398.41		Y : 48°54'32.25" N	
Coord. en Lambert 93		Coord. en WGS 84	
Caroline BONNET - Architecte DPLG - 11 bd G Clémenceau - 76200 DIEPPE - Tel : 02.35.84.38.04 - Fax : 02.32.90.16.57 contact@carolinebonnet.fr		Dossier graphique ICPE Date : juillet 2022	
PLAN	ECH :		
<b>10</b>	<b>1/1 000</b>		

AGENCE  
 CAROLINE  
 BONNET  
 architectes

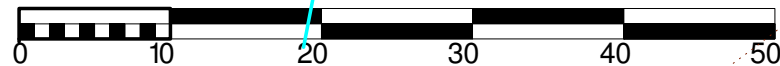

**Légende**

- Plateforme permanente stabilisée
- Chemin d'accès à créer
- Chemin agricole existant à renforcer
- Distance de 35 m autour des installations  
NOTA : Les parcelles sont toutes à vocation agricole.
- Câble enterré
- Barrière + portail
- Limite communale



**E 618**

**E 3**

**E 592**

127.50m NGF

126.00m NGF

<b>IMPLANTATION DE SIX EOLIENNES</b>					
Commune de VILLERS LE CHATEAU					
VILLERS LE CHATEAU ENERGIES 213 Cours Victor Hugo 33130 BEGLES	Tel : 03.21.88.07.27 Fax : 03.21.88.93.92				
<b>EOLIENNE 3</b> X : 792 296.62    X : 04°15'33.18" E Y : 6 868 398.41    Y : 48°54'32.25" N <small>Coord. en Lambert 93    Coord. en WGS 84</small>	Dossier graphique ICPE Date : juillet 2022				
Caroline BONNET - Architecte DPLG - 11 bd Clémenceau - 76200 DIEPPE - Tel : 02.35.84.38.04 - Fax : 02.32.90.16.57 contact@carolinebonnet.fr	<table border="1" style="width: 100%; border-collapse: collapse;"> <tr> <td style="width: 50%;"><b>PLAN</b></td> <td style="width: 50%;"><b>ECH :</b></td> </tr> <tr> <td style="text-align: center;">11</td> <td style="text-align: center;">1/500</td> </tr> </table>	<b>PLAN</b>	<b>ECH :</b>	11	1/500
<b>PLAN</b>	<b>ECH :</b>				
11	1/500				

AGENCE  
CAROLINE  
BONNET  
architectes

11 Bd Clémenceau  
76200 Dieppe  
tel. 03 (0) 35 84 38 04  
fax 03 (0) 32 90 16 57  
contact@carolinebonnet.fr  
siret 3319 206 810 000 73



**Légende**

- Plateforme permanente stabilisée
- Chemin d'accès à créer
- Chemin agricole existant à renforcer
- Distance de 35 m autour des installations  
NOTA : Les parcelles sont toutes à vocation agricole.
- Câble enterré
- Barrière + portail
- Limite communale





<b>IMPLANTATION DE SIX EOLIENNES</b>	
Commune de VILLERS LE CHATEAU	
VILLERS LE CHATEAU ENERGIES 213 Cours Victor Hugo 33130 BEGLES	Tel : 03.21.88.07.27 Fax : 03.21.88.93.92
<b>EOLIENNE 4</b> X : 792 522.69    X : 04°15'44.93" E Y : 6 869 232.57    Y : 48°54'59.14" N <small>Coord. en Lambert 93    Coord. en WGS 84</small>	Dossier graphique ICPE Date : juillet 2022
Caroline BONNET - Architecte DPLG - 11 bd G Clémenceau - 76200 DIEPPE - Tel : 02.35.84.38.04 - Fax : 02.32.90.16.57 contact@carolinebonnet.fr	PLAN    ECH : 12    1/1 000

**AGENCE CAROLINE BONNET**  
 11, Bd Clémenceau  
 76200 Dieppe  
 tél. 03 (0)2 35 34 38 04  
 fax 03 (0)2 32 90 16 57  
 contact@carolinebonnet.fr  
 siret 359 206 896 000 70  
 architectes

**COMMUNE DE VILLERS-LE-CHATEAU**

**COMMUNE DE SAINT-PIERRE**

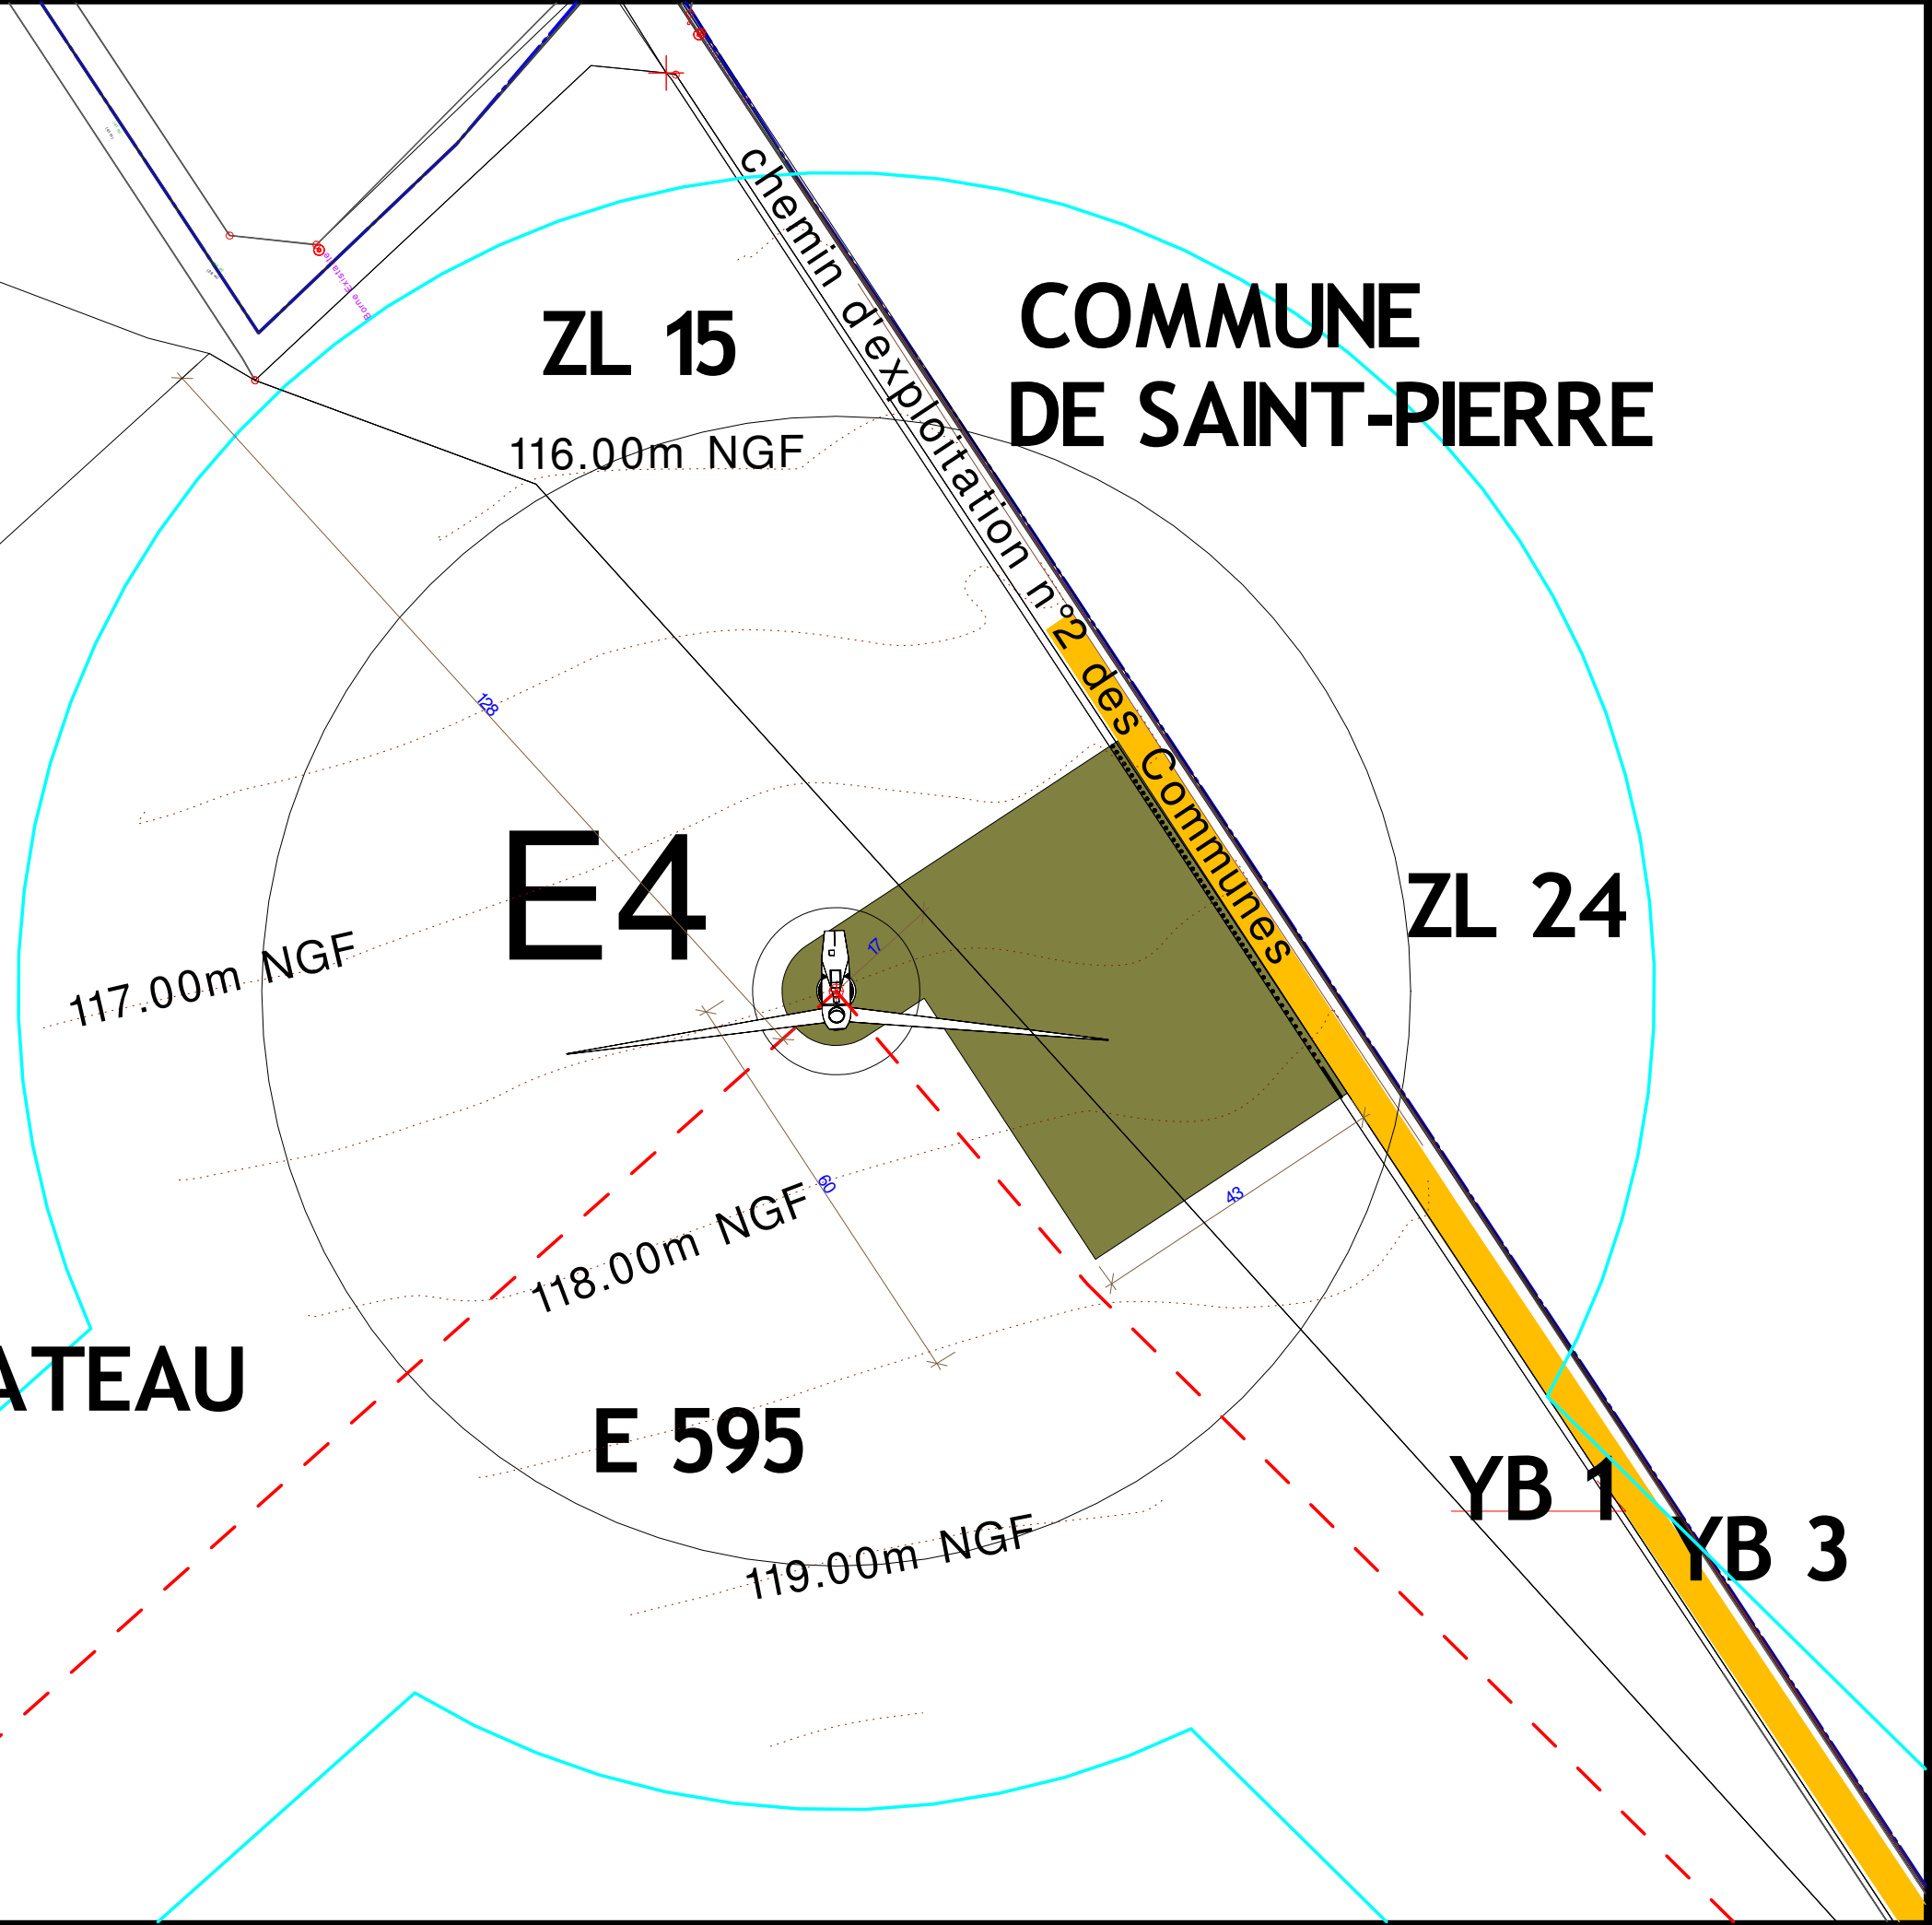

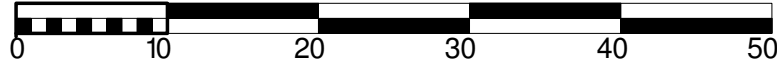

IMPLANTATION DE SIX EOLIENNES	
Commune de VILLERS LE CHATEAU	
VILLERS LE CHATEAU ENERGIES 213 Cours Victor Hugo 33130 BEGLES	Tel : 03.21.88.07.27 Fax : 03.21.88.93.92
<b>EOLIENNE 4</b> X : 792 522.69    X : 04°15'44.93" E Y : 6 869 232.57    Y : 48°54'59.14" N Coord. en Lambert 93    Coord. en WGS 84	Dossier graphique ICPE Date : juillet 2022
Caroline BONNET - Architecte DPLG - 11 bd G Clémenceau - 76200 DIEPPE - Tel : 02.35.84.38.04 - Fax : 02.32.90.16.57 contact@carolinebonnet.fr	PLAN    ECH : 13    1/500

Légende	
	Plateforme permanente stabilisée
	Chemin d'accès à créer
	Chemin agricole existant à renforcer
	Distance de 35 m autour des installations
NOTA : Les parcelles sont toutes à vocation agricole.	
	Câble enterré
	Barrière + portail
	Limite communale

**AGENCE CAROLINE BONNET**  
11, Bd Clémenceau  
76200 Dieppe  
tel. 02 35 84 38 04  
fax 02 32 90 16 57  
contact@carolinebonnet.fr  
siret 349 206 896 000 70  
architectes



**YB 1**



**ZL 15**

**117.00m NGF**

**E4**

**118.00m NGF**

**E 595**

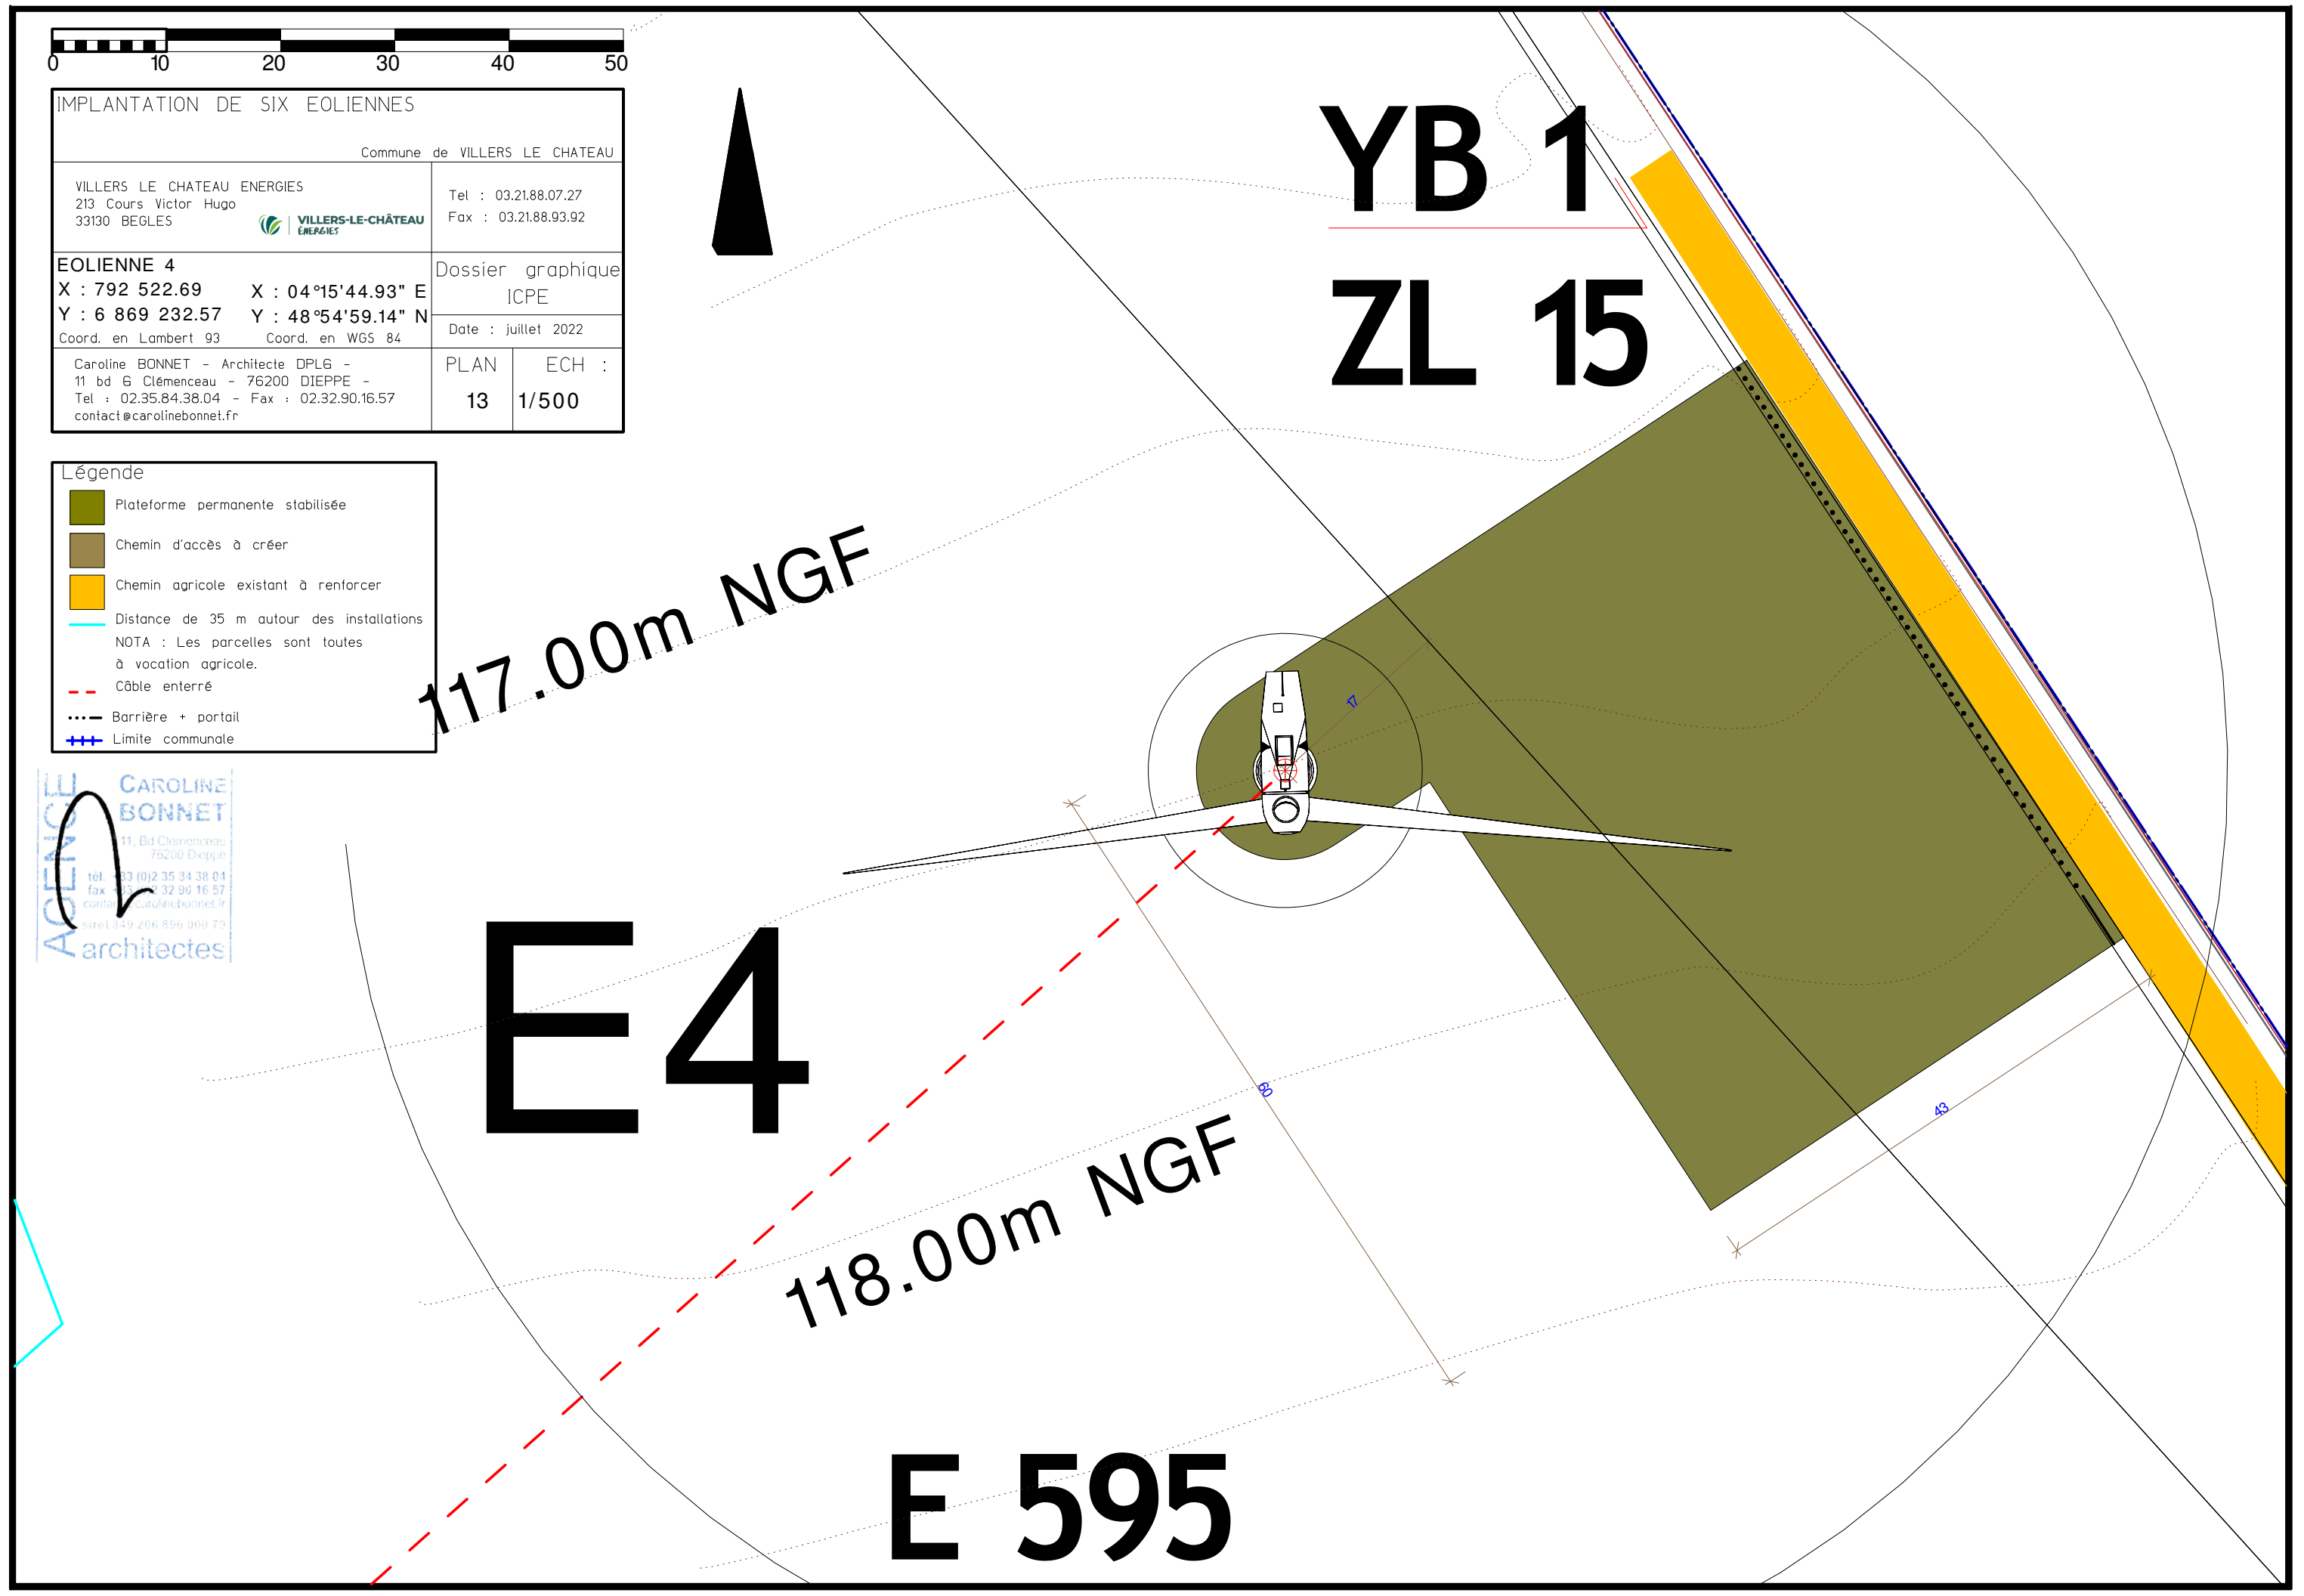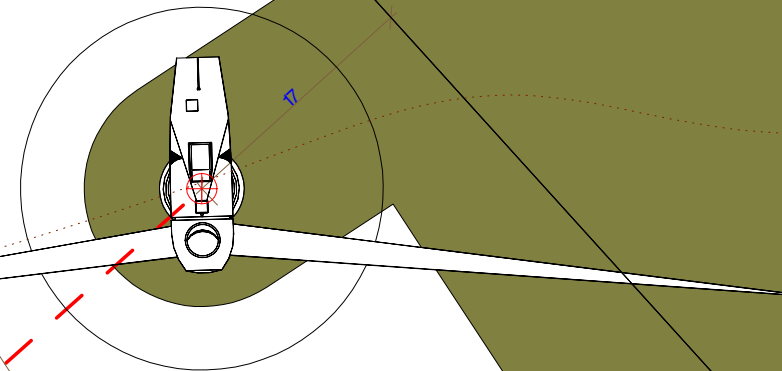



**Légende**

- Plateforme permanente stabilisée
- Chemin d'accès à créer
- Chemin agricole existant à renforcer
- Distance de 35 m autour des installations
- NOTA : Les parcelles sont toutes à vocation agricole.
- Câble enterré
- Barrière + portail
- Limite communale



<b>IMPLANTATION DE SIX EOLIENNES</b>	
Commune de VILLERS LE CHATEAU	
VILLERS LE CHATEAU ENERGIES 213 Cours Victor Hugo 33130 BEGLES	Tel : 03.21.88.07.27 Fax : 03.21.88.93.92
<b>EOLIENNE 5</b> X : 792 896.07    X : 04°16'02.95" E Y : 6 868 821.37    Y : 48°54'45.63" N <small>Coord. en Lambert 93    Coord. en WGS 84</small>	Dossier graphique ICPE Date : juillet 2022
<small>Caroline BONNET - Architecte DPLG -          11 bd Clémenceau - 76200 DIEPPE -          Tel : 02.35.84.38.04 - Fax : 02.32.90.16.57          contact@carolinebonnet.fr</small>	PLAN    ECH : 14    1/1 000

**AGENCE CAROLINE BONNET**  
 11, Bd Clémenceau  
 76200 Dieppe  
 tél. 03 (0)2 35 34 38 04  
 fax 03 32 90 16 57  
 contact@carolinebonnet.fr  
 siret 349 206 896 000 73  
 architectes

**E 592**

**E5**


**YB 9**

**YB 8**


**YB 2**

chemin d'exploitation n°2 des Communes

121.00m NGF  
 120.00m NGF  
 119.00m NGF  
 118.00m NGF  
 119.00m NGF  
 120.00m NGF  
 121.00m NGF

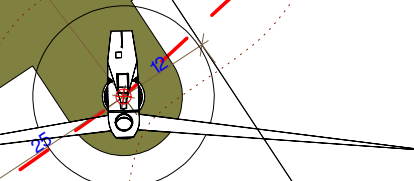



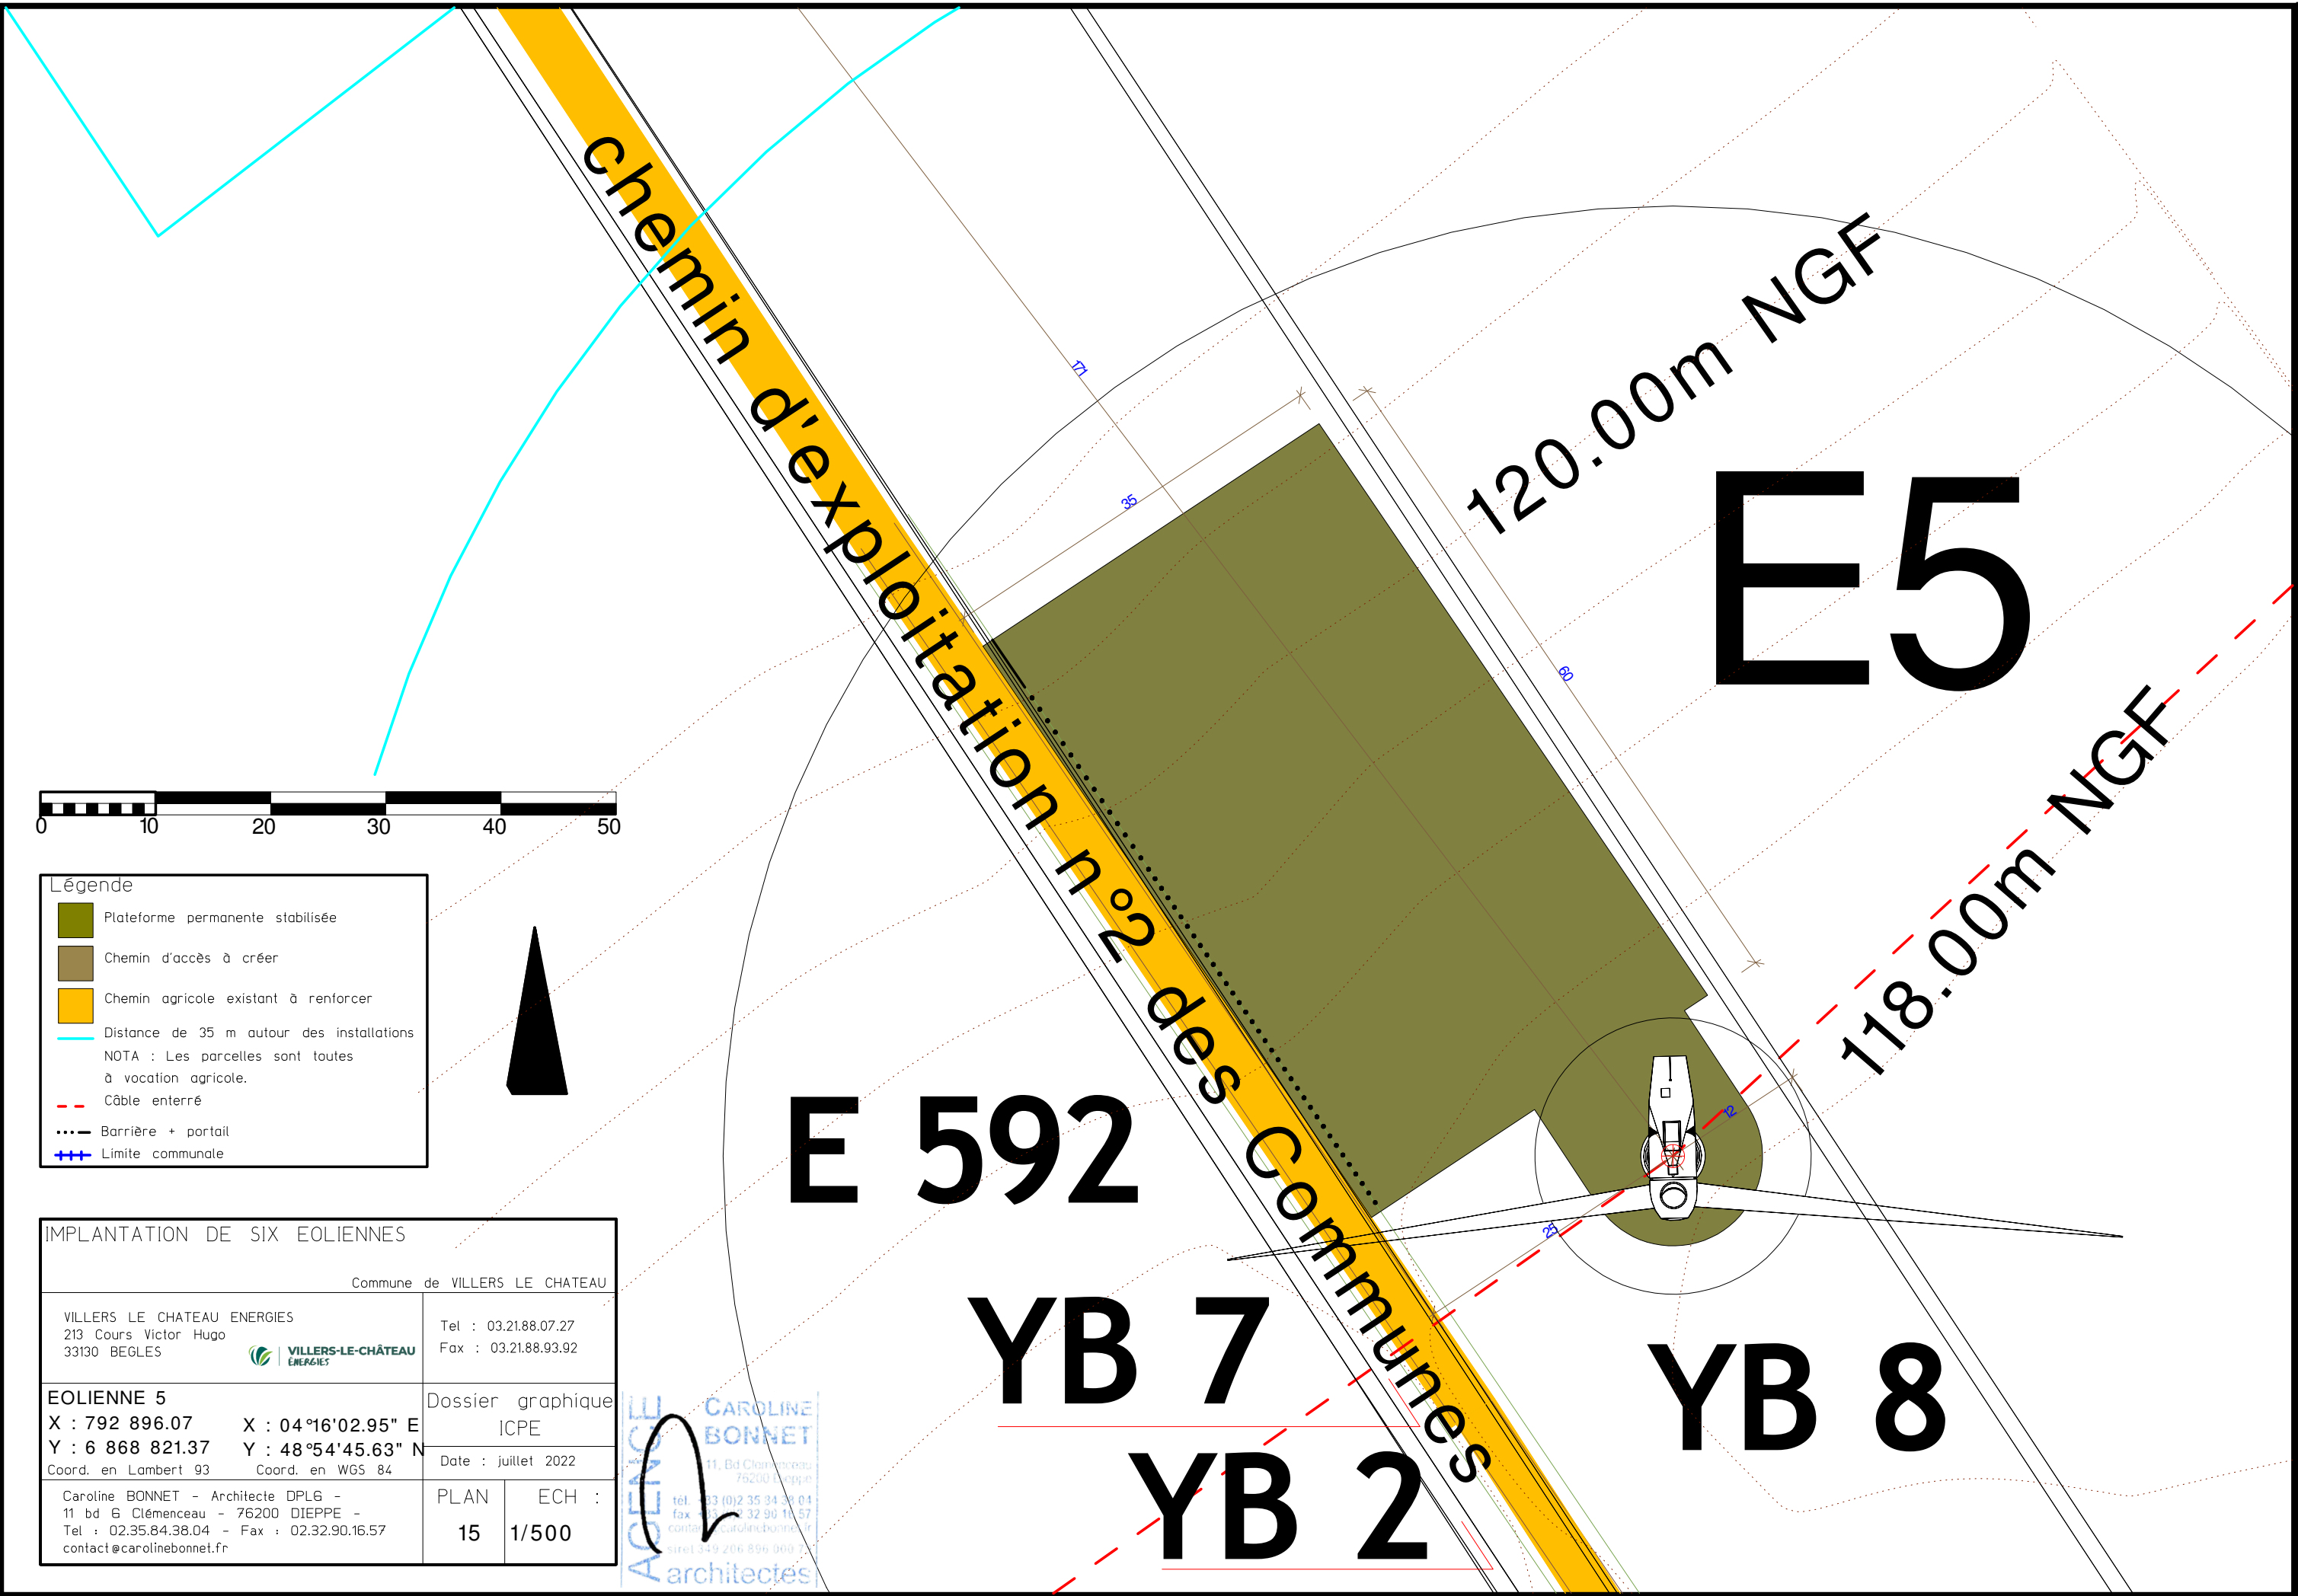

chemin d'exploitation n°2 des Communes

120.00m NGF

118.00m NGF

E 592

E5

YB 7


YB 8

YB 2




**Légende**

- Plateforme permanente stabilisée
- Chemin d'accès à créer
- Chemin agricole existant à renforcer
- Distance de 35 m autour des installations  
NOTA : Les parcelles sont toutes à vocation agricole.
- Câble enterré
- Barrière + portail
- Limite communale

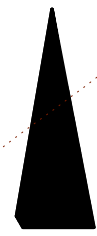

IMPLANTATION DE SIX EOLIENNES	
Commune de VILLERS LE CHATEAU	
VILLERS LE CHATEAU ENERGIES 213 Cours Victor Hugo 33130 BEGLES	Tel : 03.21.88.07.27 Fax : 03.21.88.93.92
<b>EOLIANNE 5</b> X : 792 896.07    X : 04°16'02.95" E Y : 6 868 821.37    Y : 48°54'45.63" N <small>Coord. en Lambert 93    Coord. en WGS 84</small>	Dossier graphique ICPE Date : juillet 2022
Caroline BONNET - Architecte DPLG - 11 bd G Clémenceau - 76200 DIEPPE - Tel : 02.35.84.38.04 - Fax : 02.32.90.16.57 contact@carolinebonnet.fr	PLAN    ECH : 15    1/500

AGENCE  
 CAROLINE  
 BONNET  
 11, Bd Clémenceau  
 76200 Dieppe  
 tél. 03 (0)2 35 84 38 04  
 fax 03 (0)2 32 90 16 57  
 contact@carolinebonnet.fr  
 siret 349 206 896 000 7  
 architectes

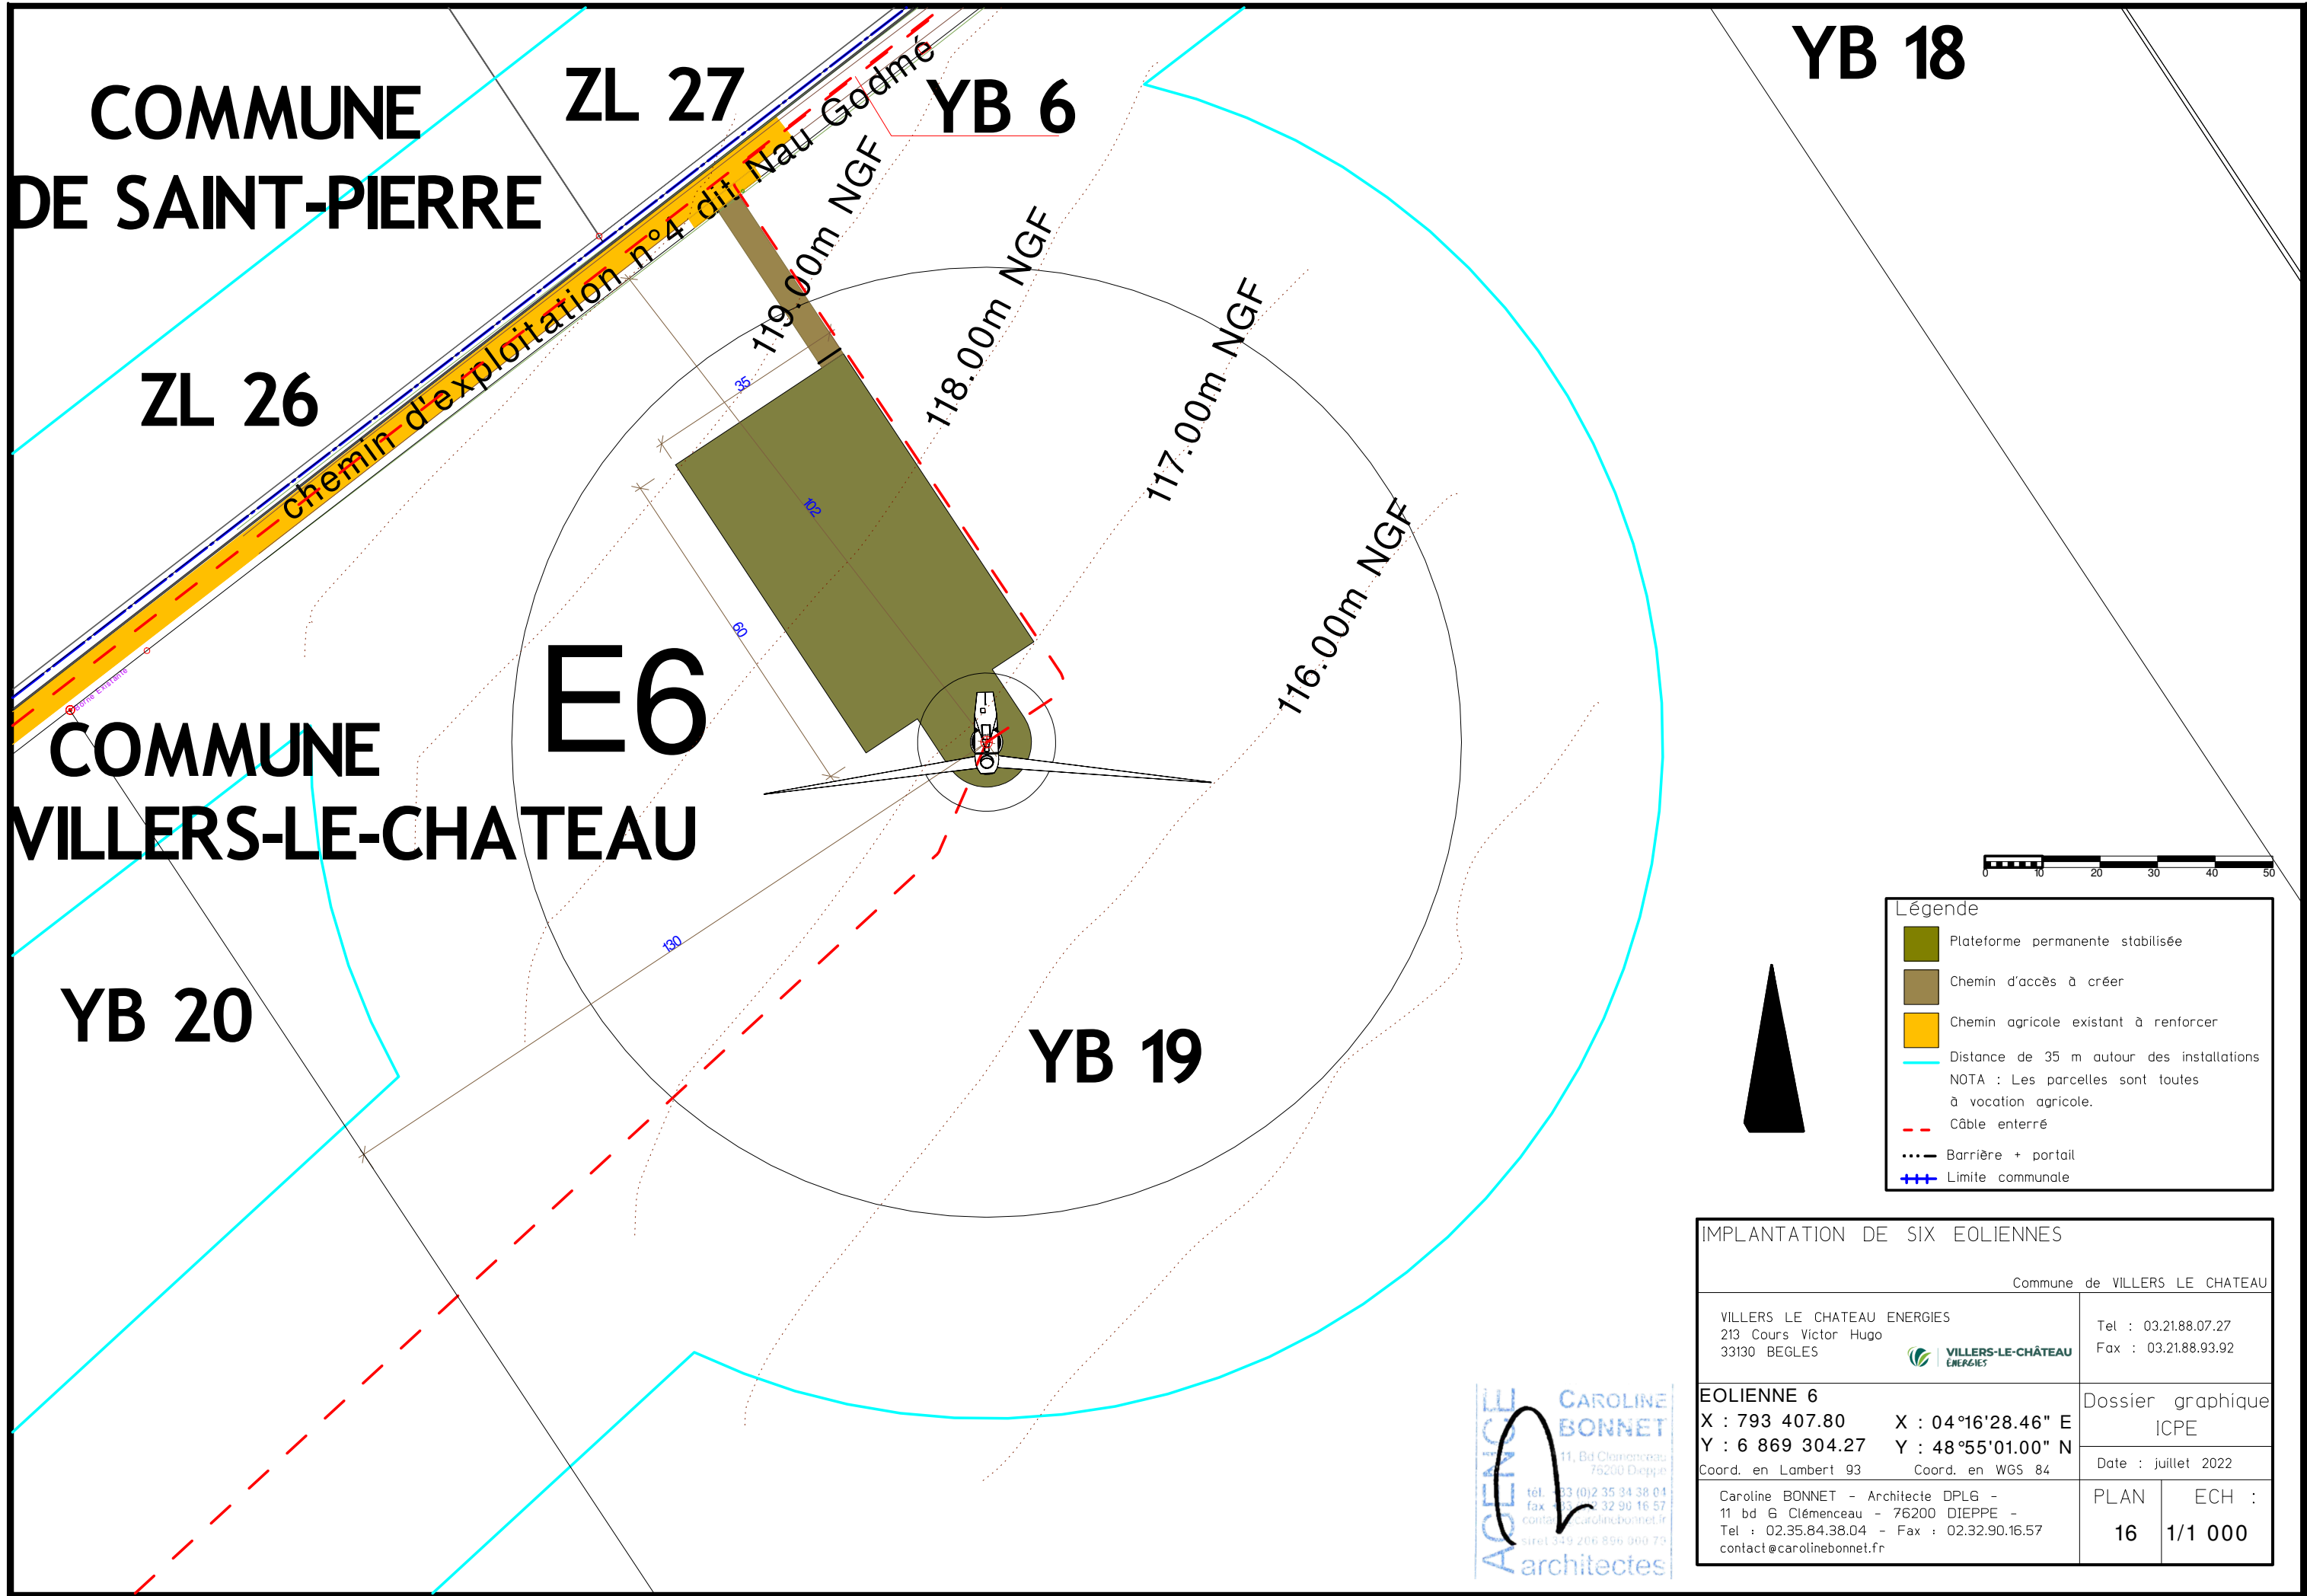

**YB 18**

**COMMUNE DE SAINT-PIERRE**

**ZL 27**

**YB 6**

**ZL 26**

**chemin d'exploitation n°4 dit Nau Godmé**

**E6**

**COMMUNE VILLERS-LE-CHATEAU**

**YB 19**

**YB 20**



**Légende**

- Plateforme permanente stabilisée
- Chemin d'accès à créer
- Chemin agricole existant à renforcer
- Distance de 35 m autour des installations  
NOTA : Les parcelles sont toutes à vocation agricole.
- Câble enterré
- Barrière + portail
- Limite communale



<b>IMPLANTATION DE SIX EOLIENNES</b>			
Commune de VILLERS LE CHATEAU			
VILLERS LE CHATEAU ENERGIES 213 Cours Victor Hugo 33130 BEGLES		Tel : 03.21.88.07.27 Fax : 03.21.88.93.92	
<b>EOLIENNE 6</b>		Dossier graphique ICPE	
X : 793 407.80	X : 04°16'28.46" E	Date : juillet 2022	
Y : 6 869 304.27	Y : 48°55'01.00" N		
Coord. en Lambert 93	Coord. en WGS 84		
Caroline BONNET - Architecte DPLG - 11 bd G Clémenceau - 76200 DIEPPE - Tel : 02.35.84.38.04 - Fax : 02.32.90.16.57 contact@carolinebonnet.fr		PLAN	ECH :
		<b>16</b>	<b>1/1 000</b>

**AGENCE CAROLINE BONNET**  
 11, Bd Clémenceau  
 76200 Dieppe  
 tél. 03 (0)2 35 34 38 04  
 fax 03 23 29 32 90 16 57  
 contact@carolinebonnet.fr  
 siret 349 206 896 000 73  
**architectes**

# ZL 26

## chemin d'exploitation

# YB 6

# 117.00m NGF

# E6

# YB 19

**Légende**

- Plateforme permanente stabilisée
- Chemin d'accès à créer
- Chemin agricole existant à renforcer
- Distance de 35 m autour des installations
- NOTA : Les parcelles sont toutes à vocation agricole.
- Câble enterré
- Barrière + portail
- Limite communale



<b>IMPLANTATION DE SIX EOLIENNES</b>					
Commune de VILLERS LE CHATEAU					
VILLERS LE CHATEAU ENERGIES 213 Cours Victor Hugo 33130 BEGLES	Tel : 03.21.88.07.27 Fax : 03.21.88.93.92				
<b>EOLIENNE 6</b> X : 793 407.80    X : 04°16'28.46" E Y : 6 869 304.27    Y : 48°55'01.00" N <small>Coord. en Lambert 93    Coord. en WGS 84</small>	Dossier graphique ICPE Date : juillet 2022				
Caroline BONNET - Architecte DPLG - 11 bd 6 Clémenceau - 76200 DIEPPE - Tel : 02.35.84.38.04 - Fax : 02.32.90.16.57 contact@carolinebonnet.fr	<table border="1" style="width: 100%; border-collapse: collapse;"> <tr> <td style="width: 50%;"><b>PLAN</b></td> <td style="width: 50%;"><b>ECH :</b></td> </tr> <tr> <td style="text-align: center;">17</td> <td style="text-align: center;">1/500</td> </tr> </table>	<b>PLAN</b>	<b>ECH :</b>	17	1/500
<b>PLAN</b>	<b>ECH :</b>				
17	1/500				

AGENCE

CAROLINE BONNET

11, Bd Clémenceau  
76200 Dieppe

tél. 02 35 84 38 04  
fax 02 32 90 16 57  
contact@carolinebonnet.fr  
siret 349 206 896 000 75

architectes