


Hoi

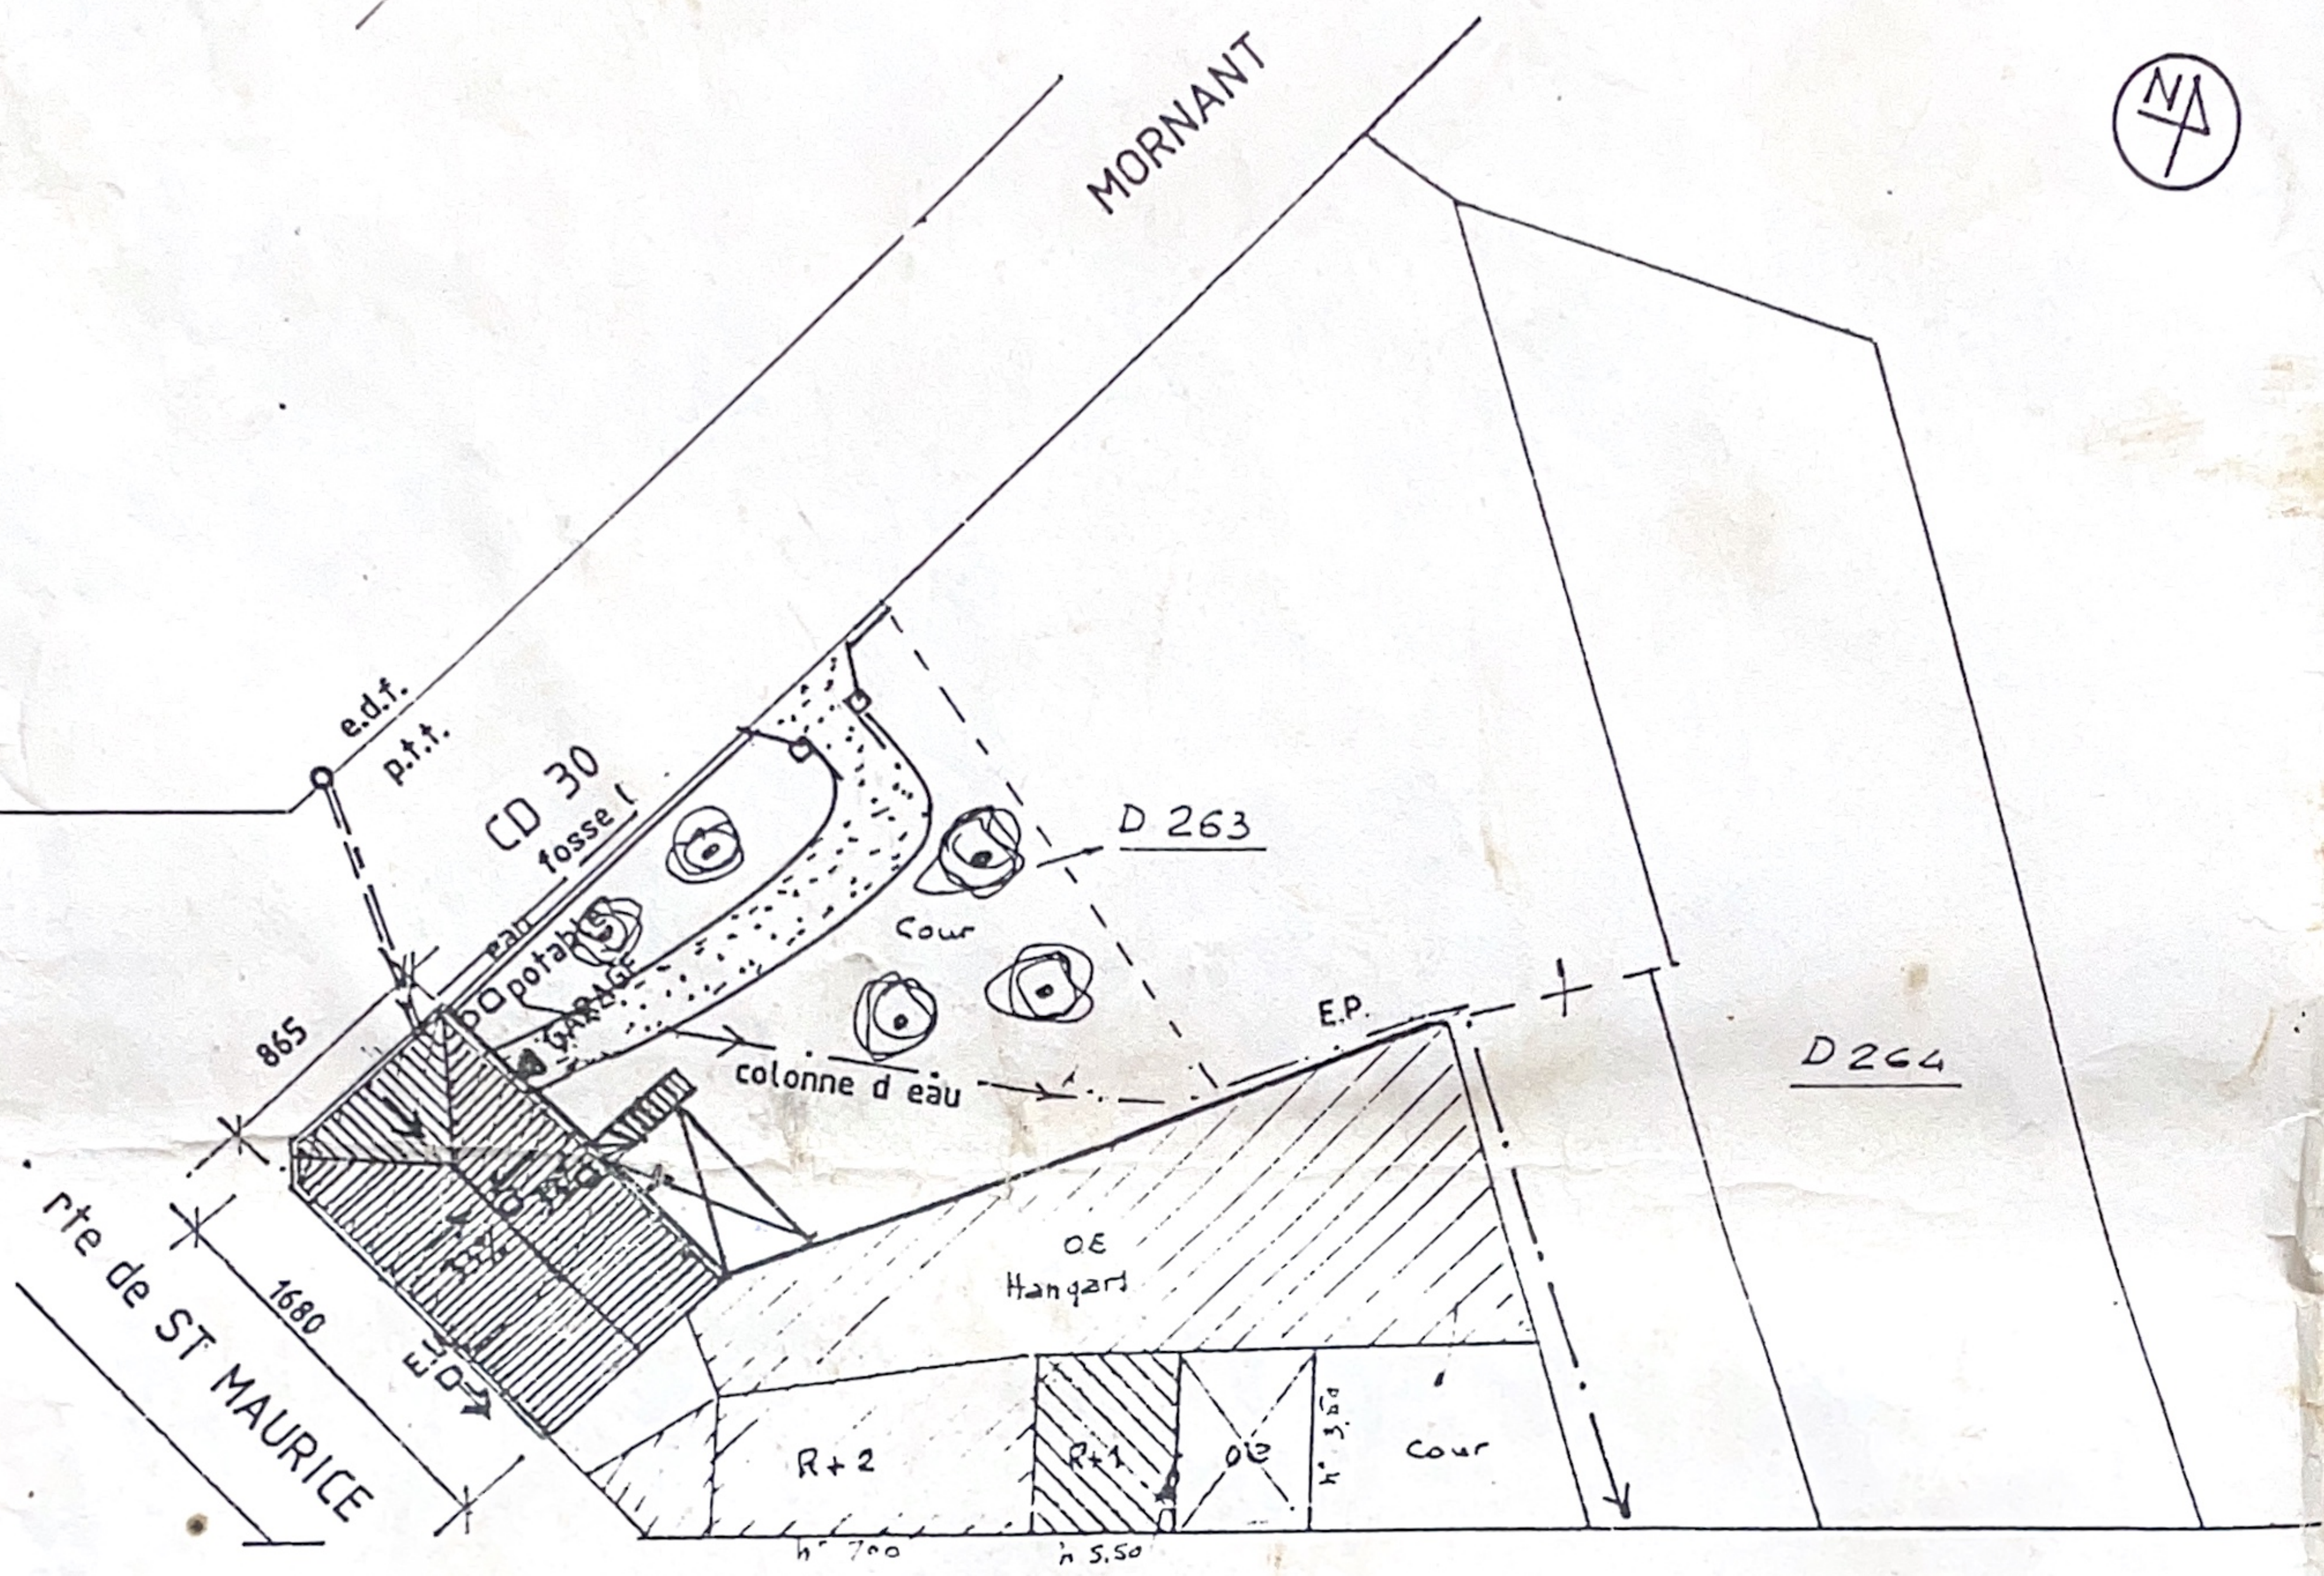

CD 42

RIVE DE GIER

VILLE

Bernard CHASSAGNEUX  
ARCHITECTE DPLG A.A.E.  
20, rue du Vorlat BP 24  
63290 ST GENES LES OLLIERES  
Tél. 78 14 84 23

MELLE D.GUYOT  
BELLEVUE  
PLAN DE MASSE

le 19-5-1993  
ech. 1/500

sous reserve de l'exactitude  
du document fourni