


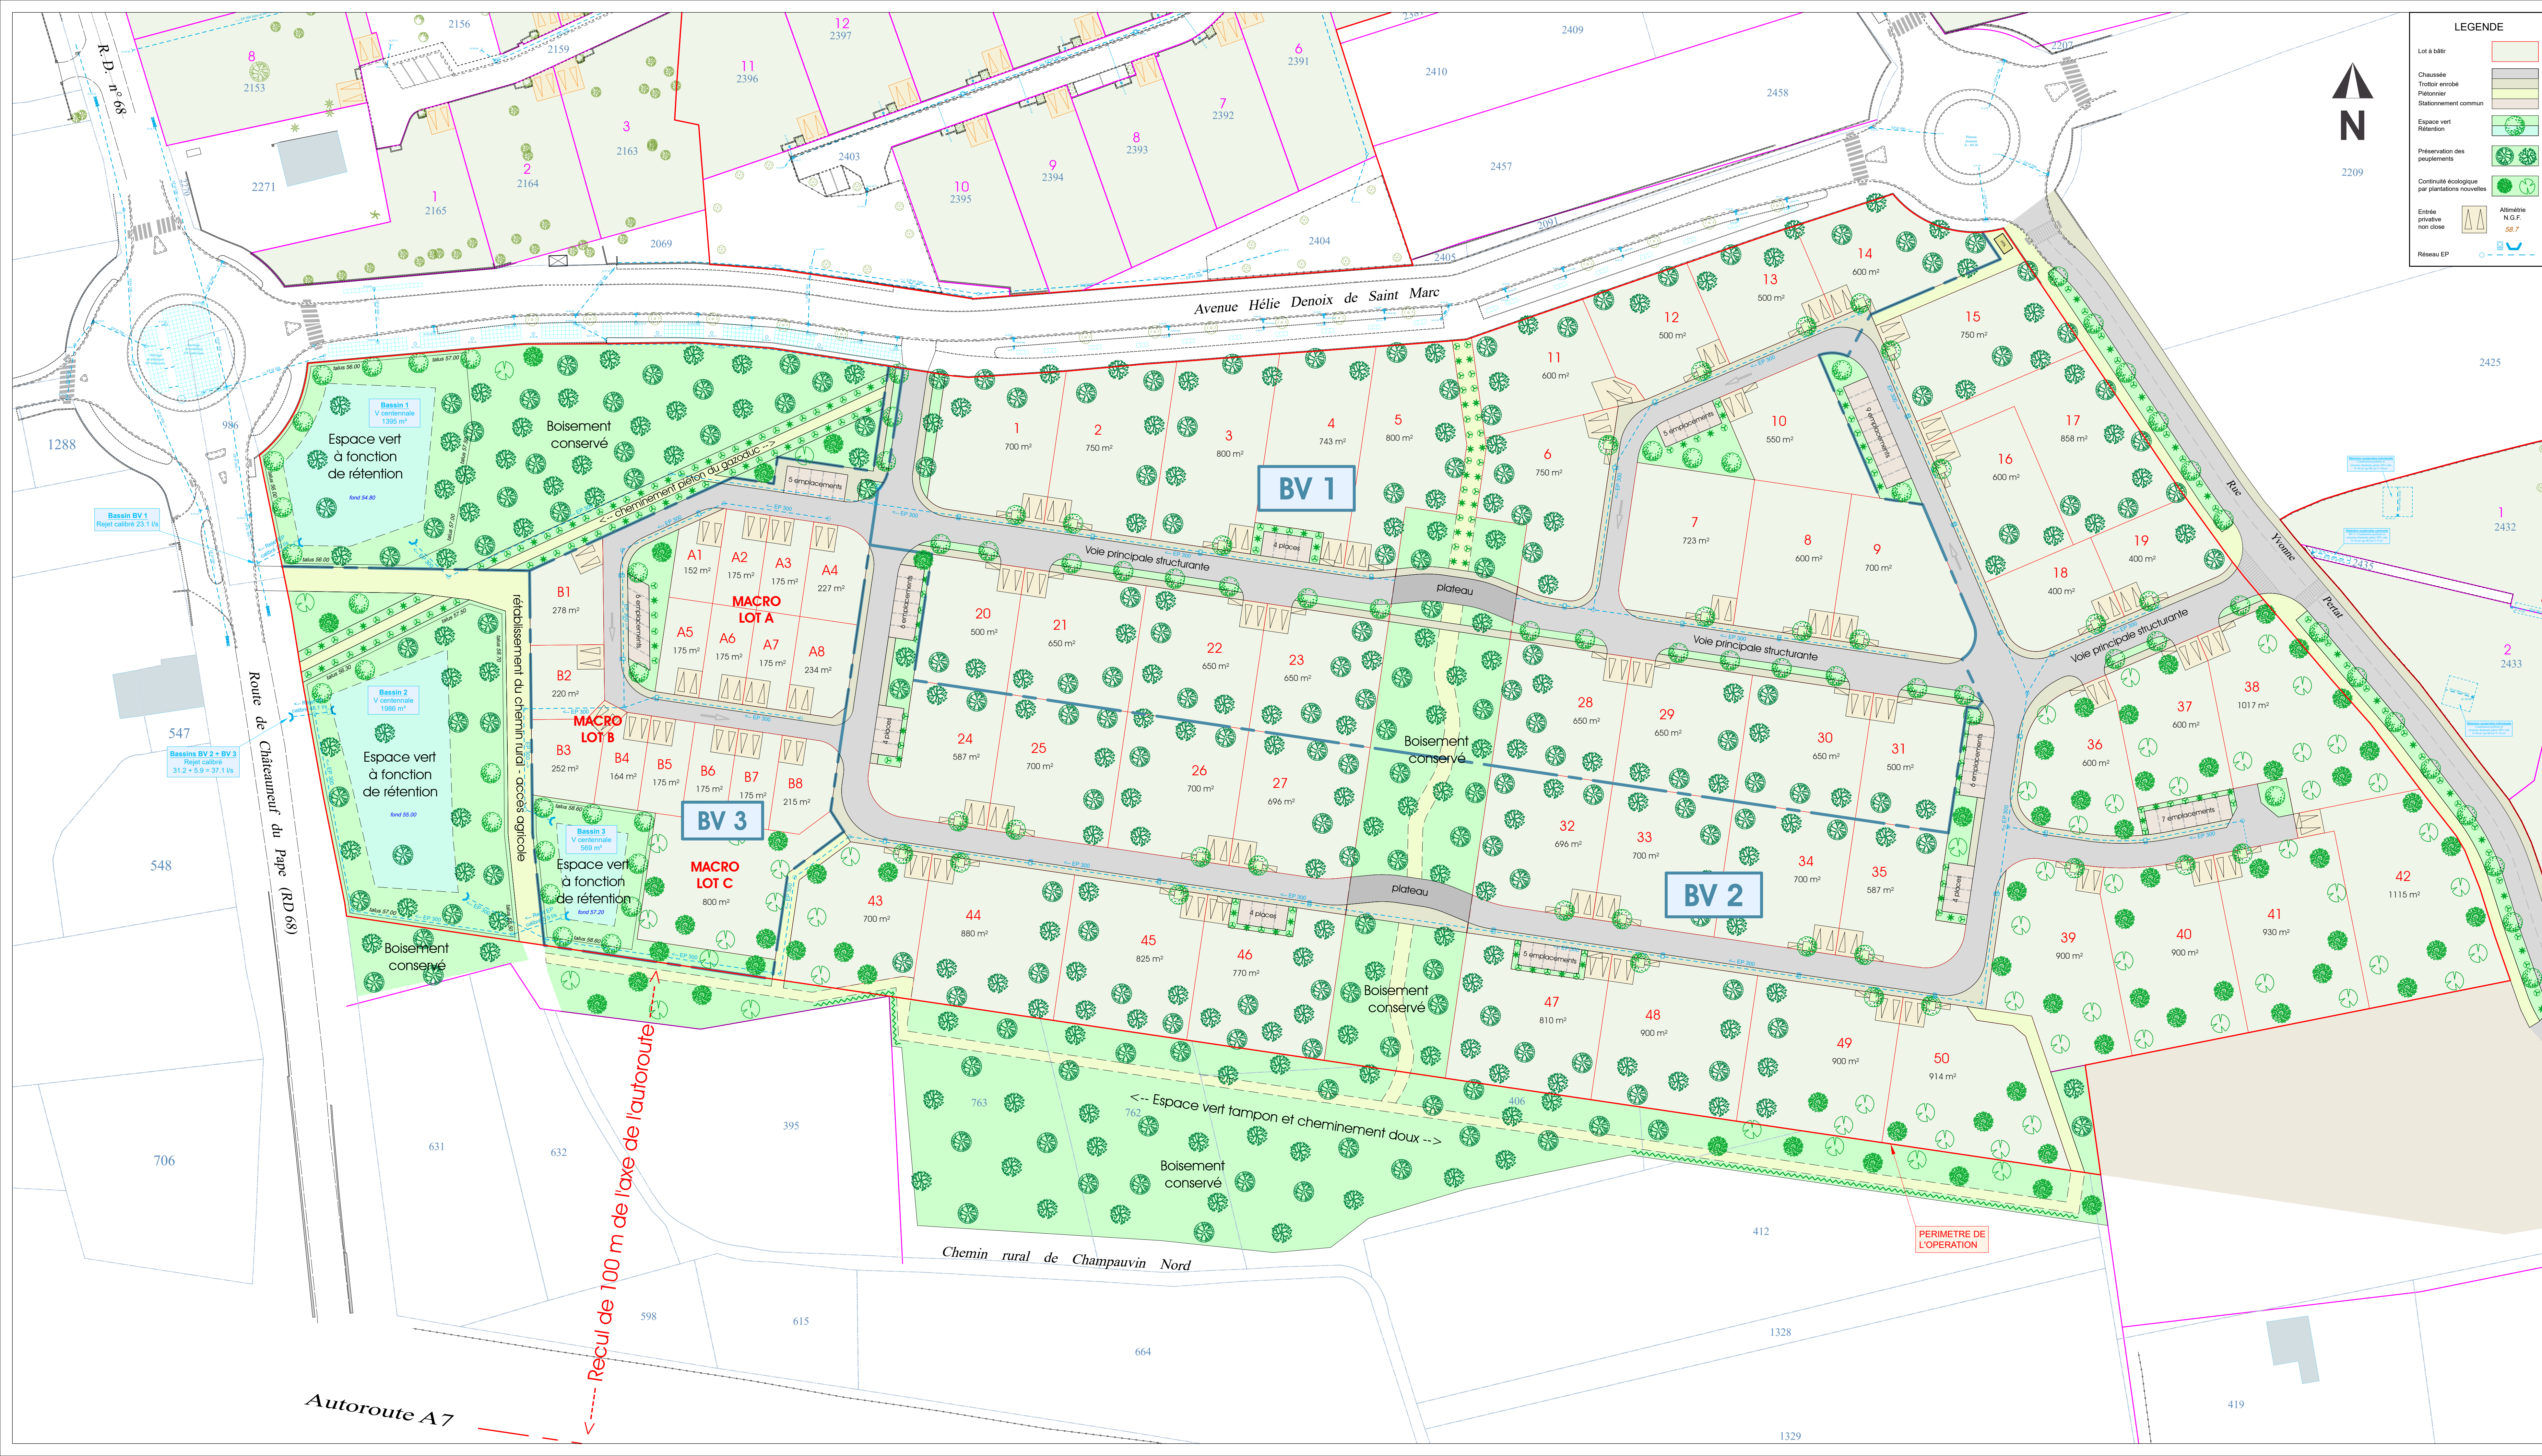

Département du VAUCLUSE
Commune d'ORANGE

Lieu dit : Champavuin
Avenue Hélié Denoix de Saint Marc
Rue Yvonne Pertat
Cadastre : Section I

Lotissement
LA CHÉNAIE DU COUDOULET

Dossier N° 10102

ECHELLE : 1 / 500e

Mai 2024

Cabinet COURBI
Société de Géomètres-Experts
14 rue d'Agrippa - 84100 ORANGE
T 04 90 34 06 57
contact@cabinet-courbi.fr

Déclaration au titre
de la loi sur l'eau
PLAN DU RÉSEAU
D'EAUX PLUVIALES

Recul de 100 m de l'axe de l'autoroute

PERIMETRE DE L'OPERATION