


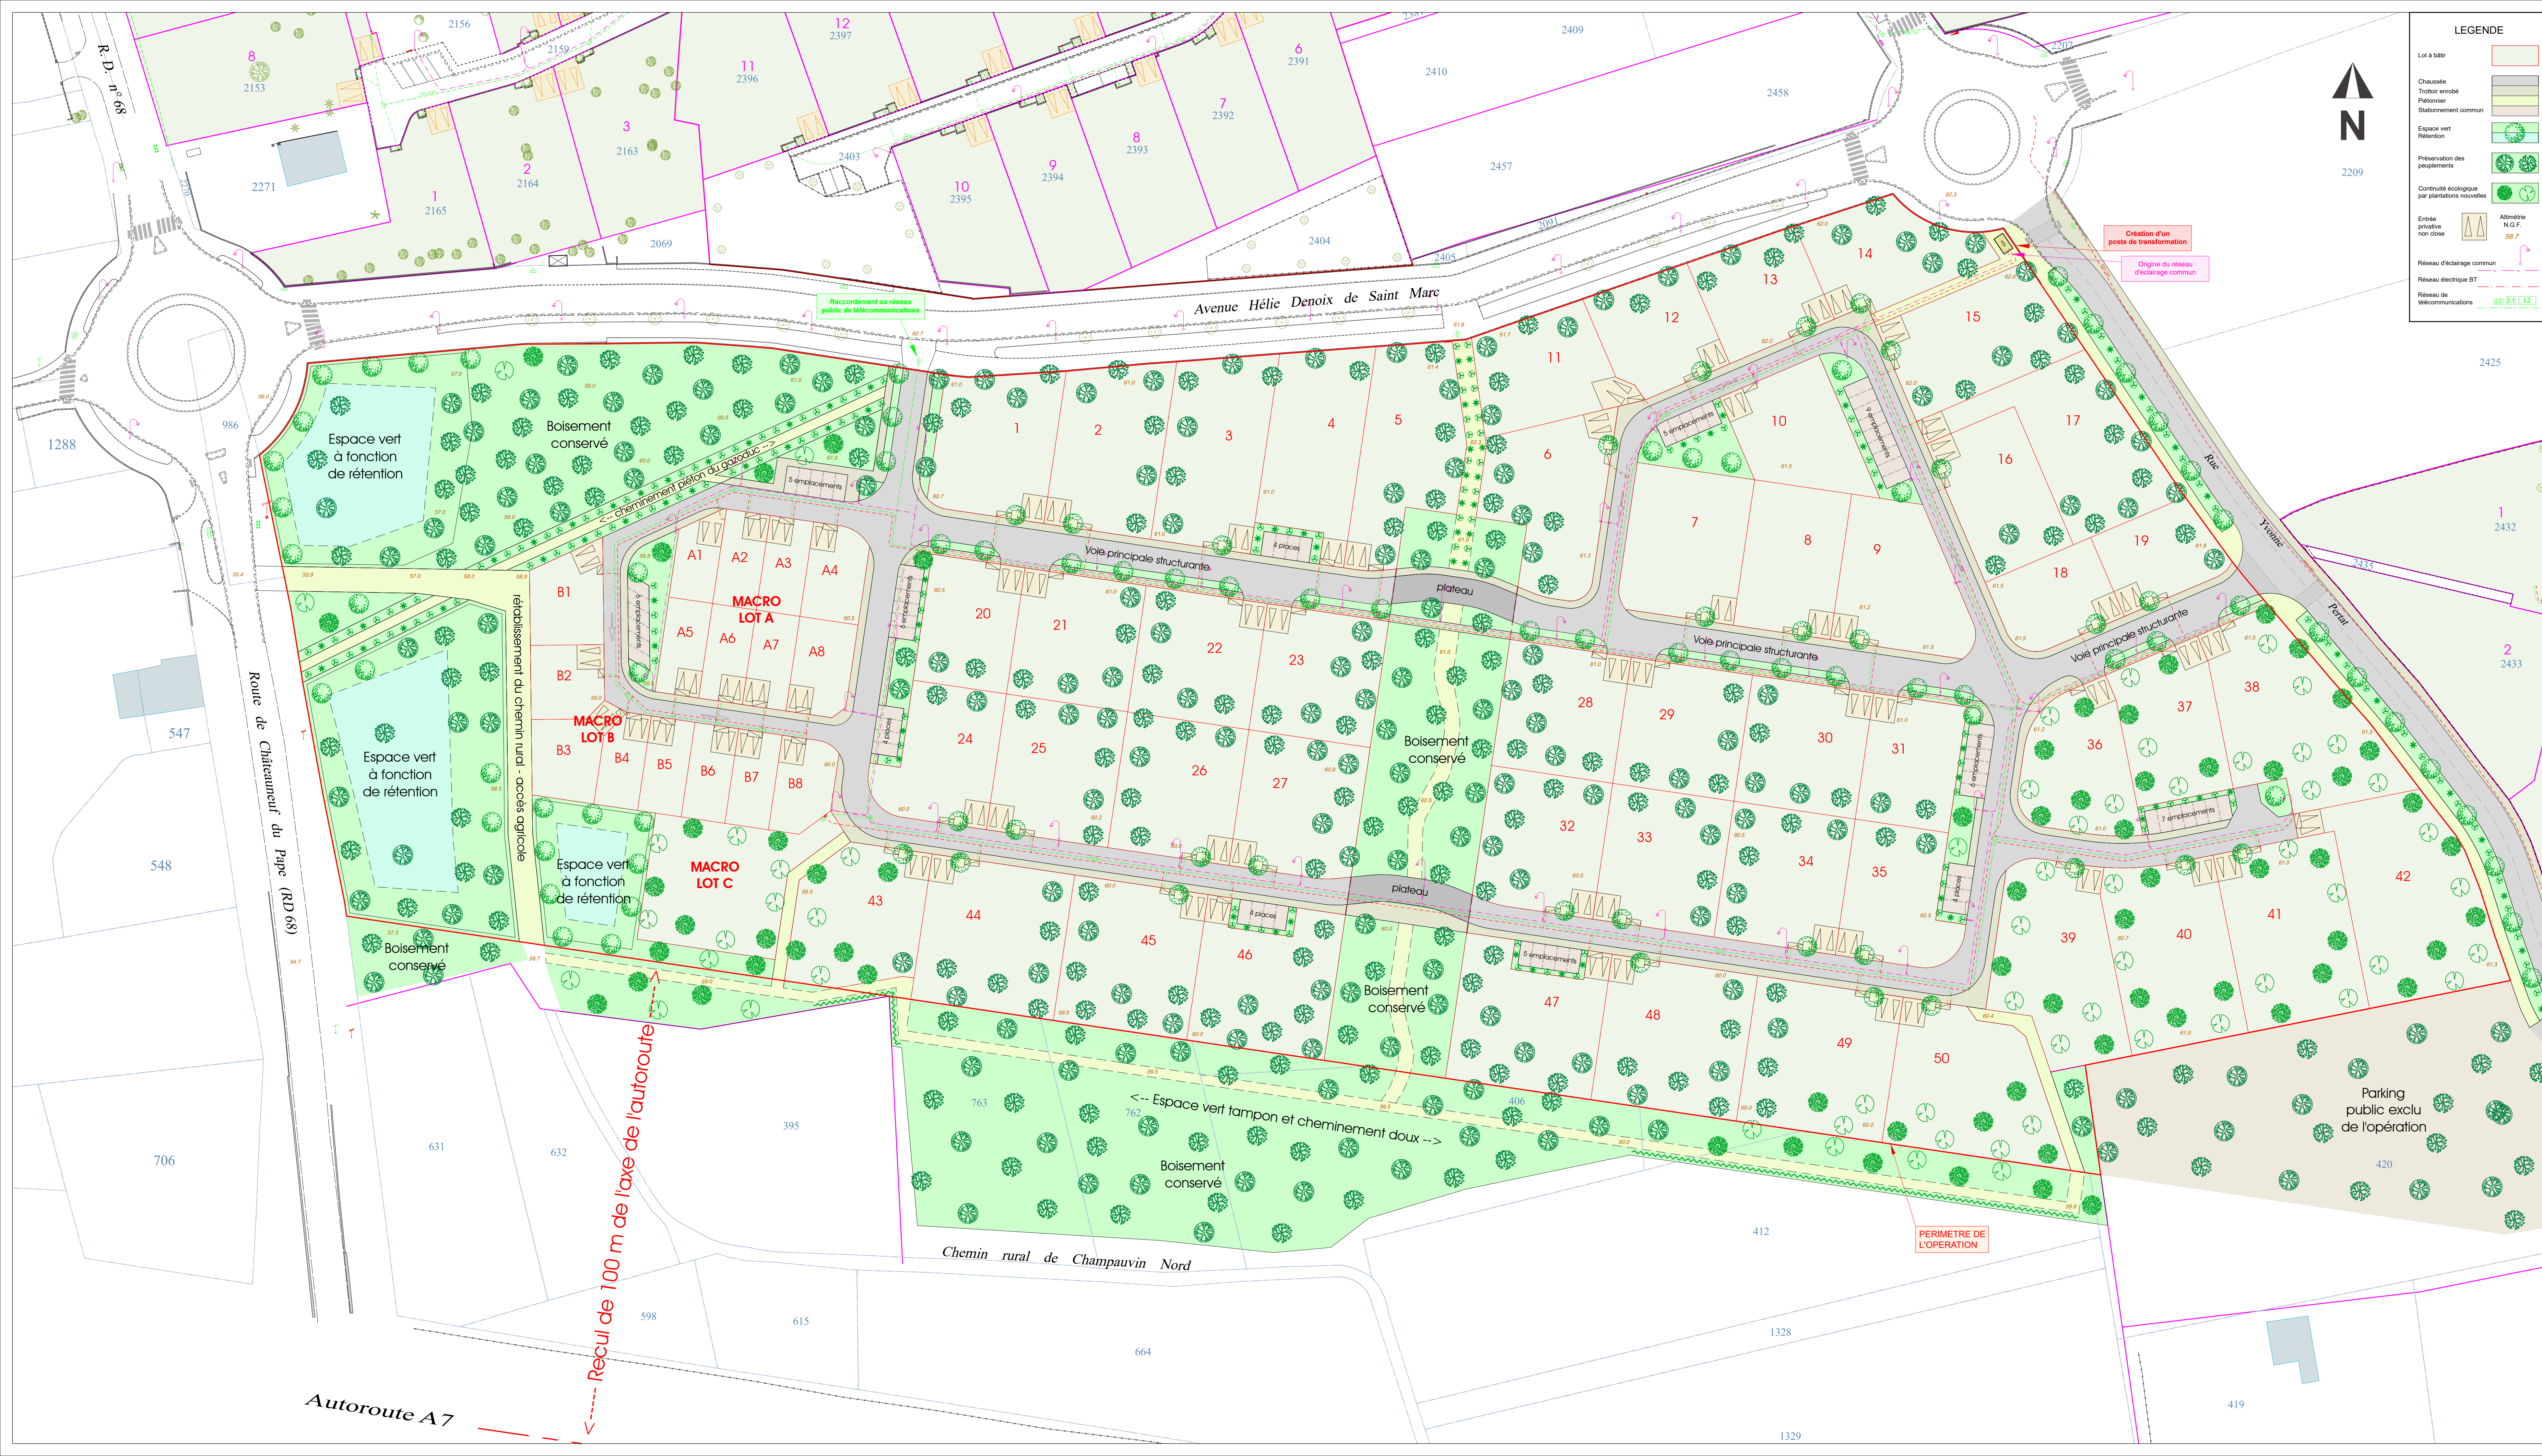

LEGENDE

- Lot à bâtir
- Chaussée
- Trottoir aménagé
- Platonnier
- Stationnement commun
- Espace vert
- Rétention
- Préservation des peuplements
- Continuité écologique par plantations nouvelles
- Entrée provisoire non dosée
- Réseau d'éclairage commun
- Réseau électrique BT
- Réseau de télécommunications
- Atmosphère N.G.F. 58.7

Département du VAUCLUSE
Commune d'ORANGE

Lieu dit : Champauvin
Avenue Hélié Denoix de Saint Marc
Rue Yvonne Pertat
Cadastre : Section I

Lotissement
LA CHÉNAIE DU COUDOULET

Permis d'Aménager
PA 8.3 : PLAN DES
RESEAUX SECS

Dossier N° 10102

ECHELLE : 1 / 500e

Juillet 2024

Géomètres-Experts
Cabinet COURBI
Société de Géomètres-Experts
14 rue d'Orange - 26100 ORANGE
T 04 90 34 06 57
contact@cabinet-courbi.fr

orca
GÉOCONSEILS

Recul de 100 m de l'axe de l'autoroute

PERIMETRE DE L'OPERATION