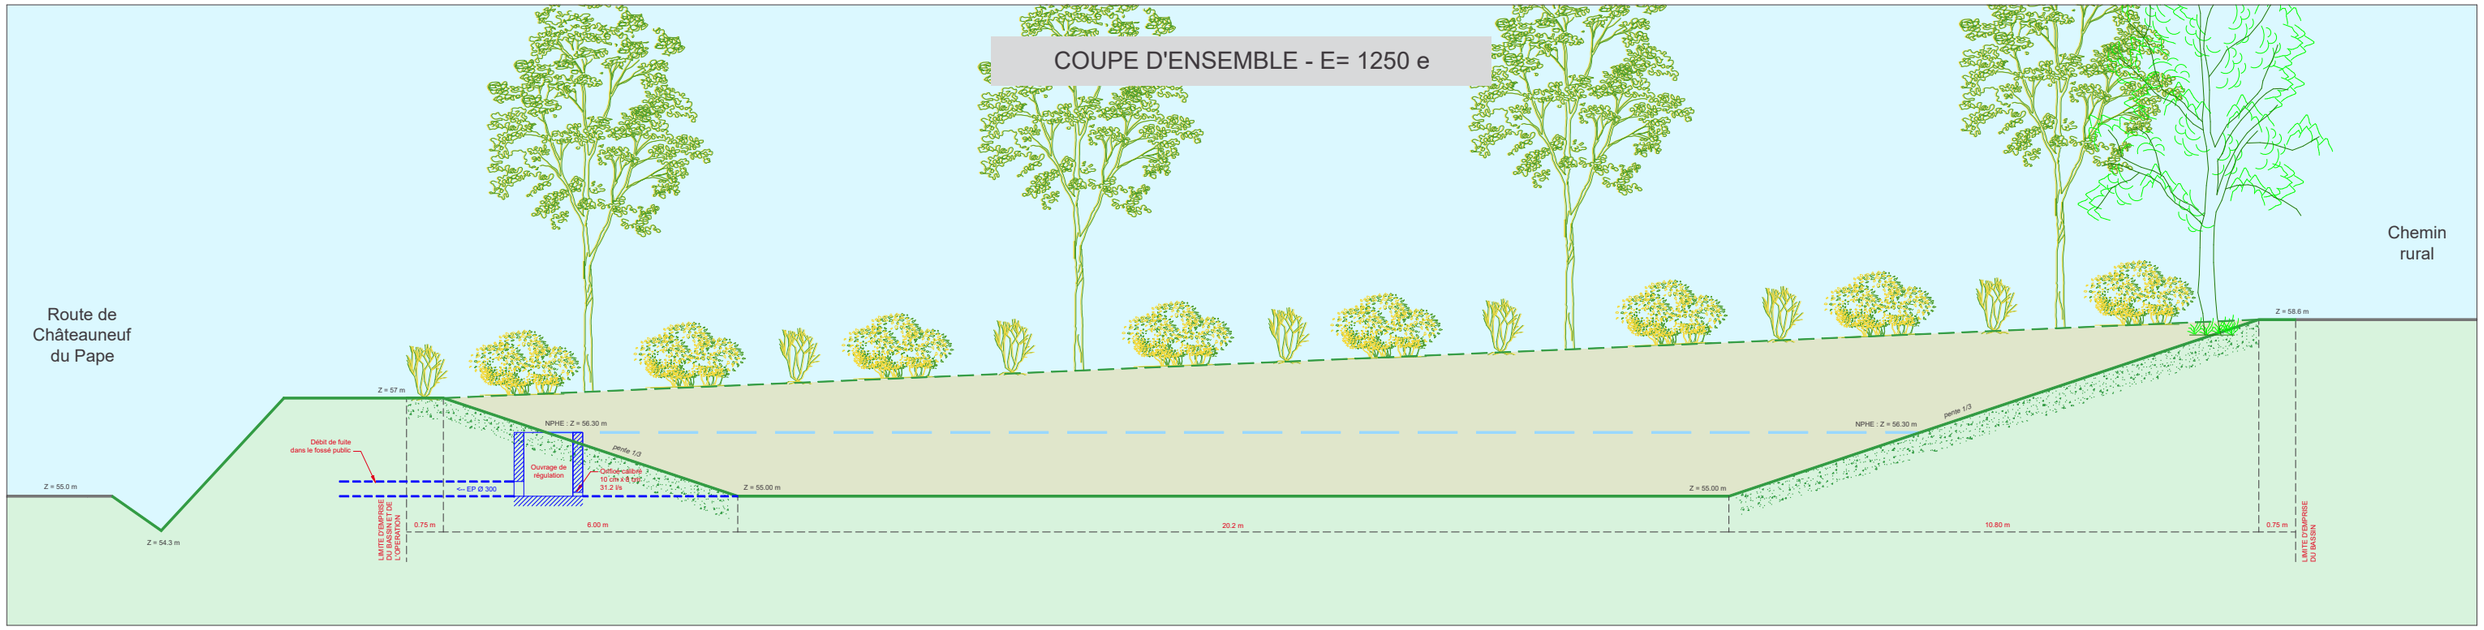

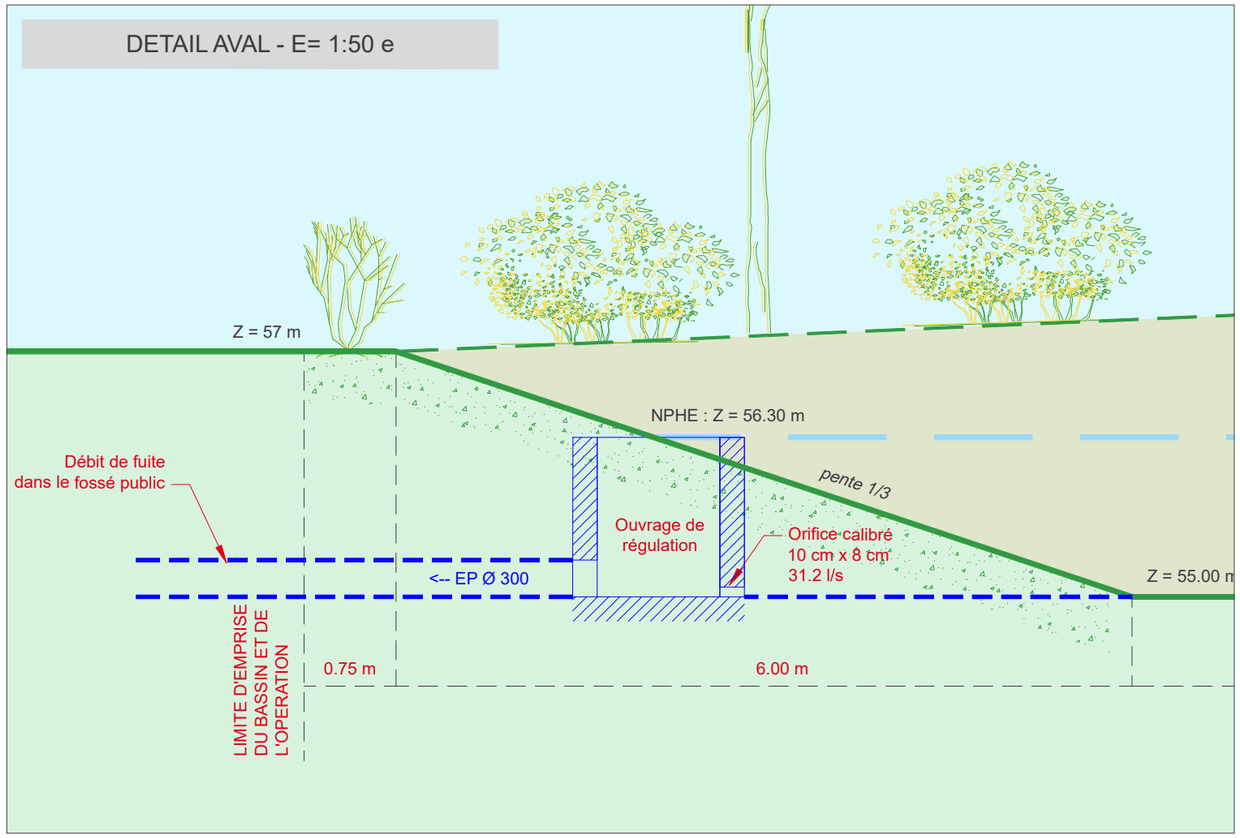

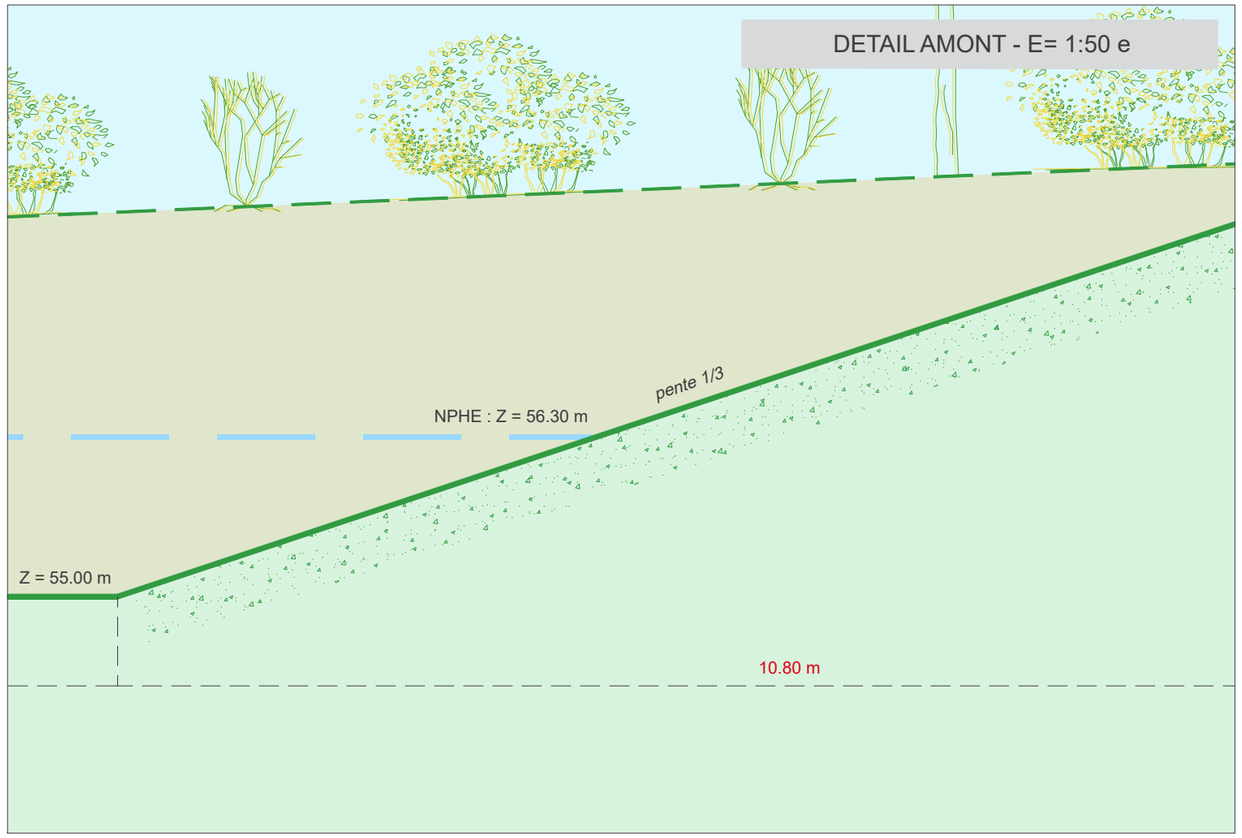

Commune d'ORANGE (84)

Lieu dit : Champauvin

Cadastre : Section I

Dossier n° 10102 - Mai 2024

Lotissement
LA CHÊNAIE DU COUDOULET

Permis d'Aménager
PA 8.5b : COUPE DU BASSIN DE RETENTION 2

GÉOMÈTRE-EXPERT
GARANT D'UN CADRE DE VIE DURABLE

Cabinet COURBI
Société de Géomètres-Experts
N° d'inscription : 2013C200003
380 rue d'Aquitaine - 84100 ORANGE
T 04 90 34 06 57
contact@cabinet-courbi.fr

Orca GÉOCONSEILS