


06a_EXO_BOURGADE_DAE_ANX_200


06a_EXO_BOURGADE_DAE_ANX_500

06a_EXO_BOURGADE_DAE_ANX_2000

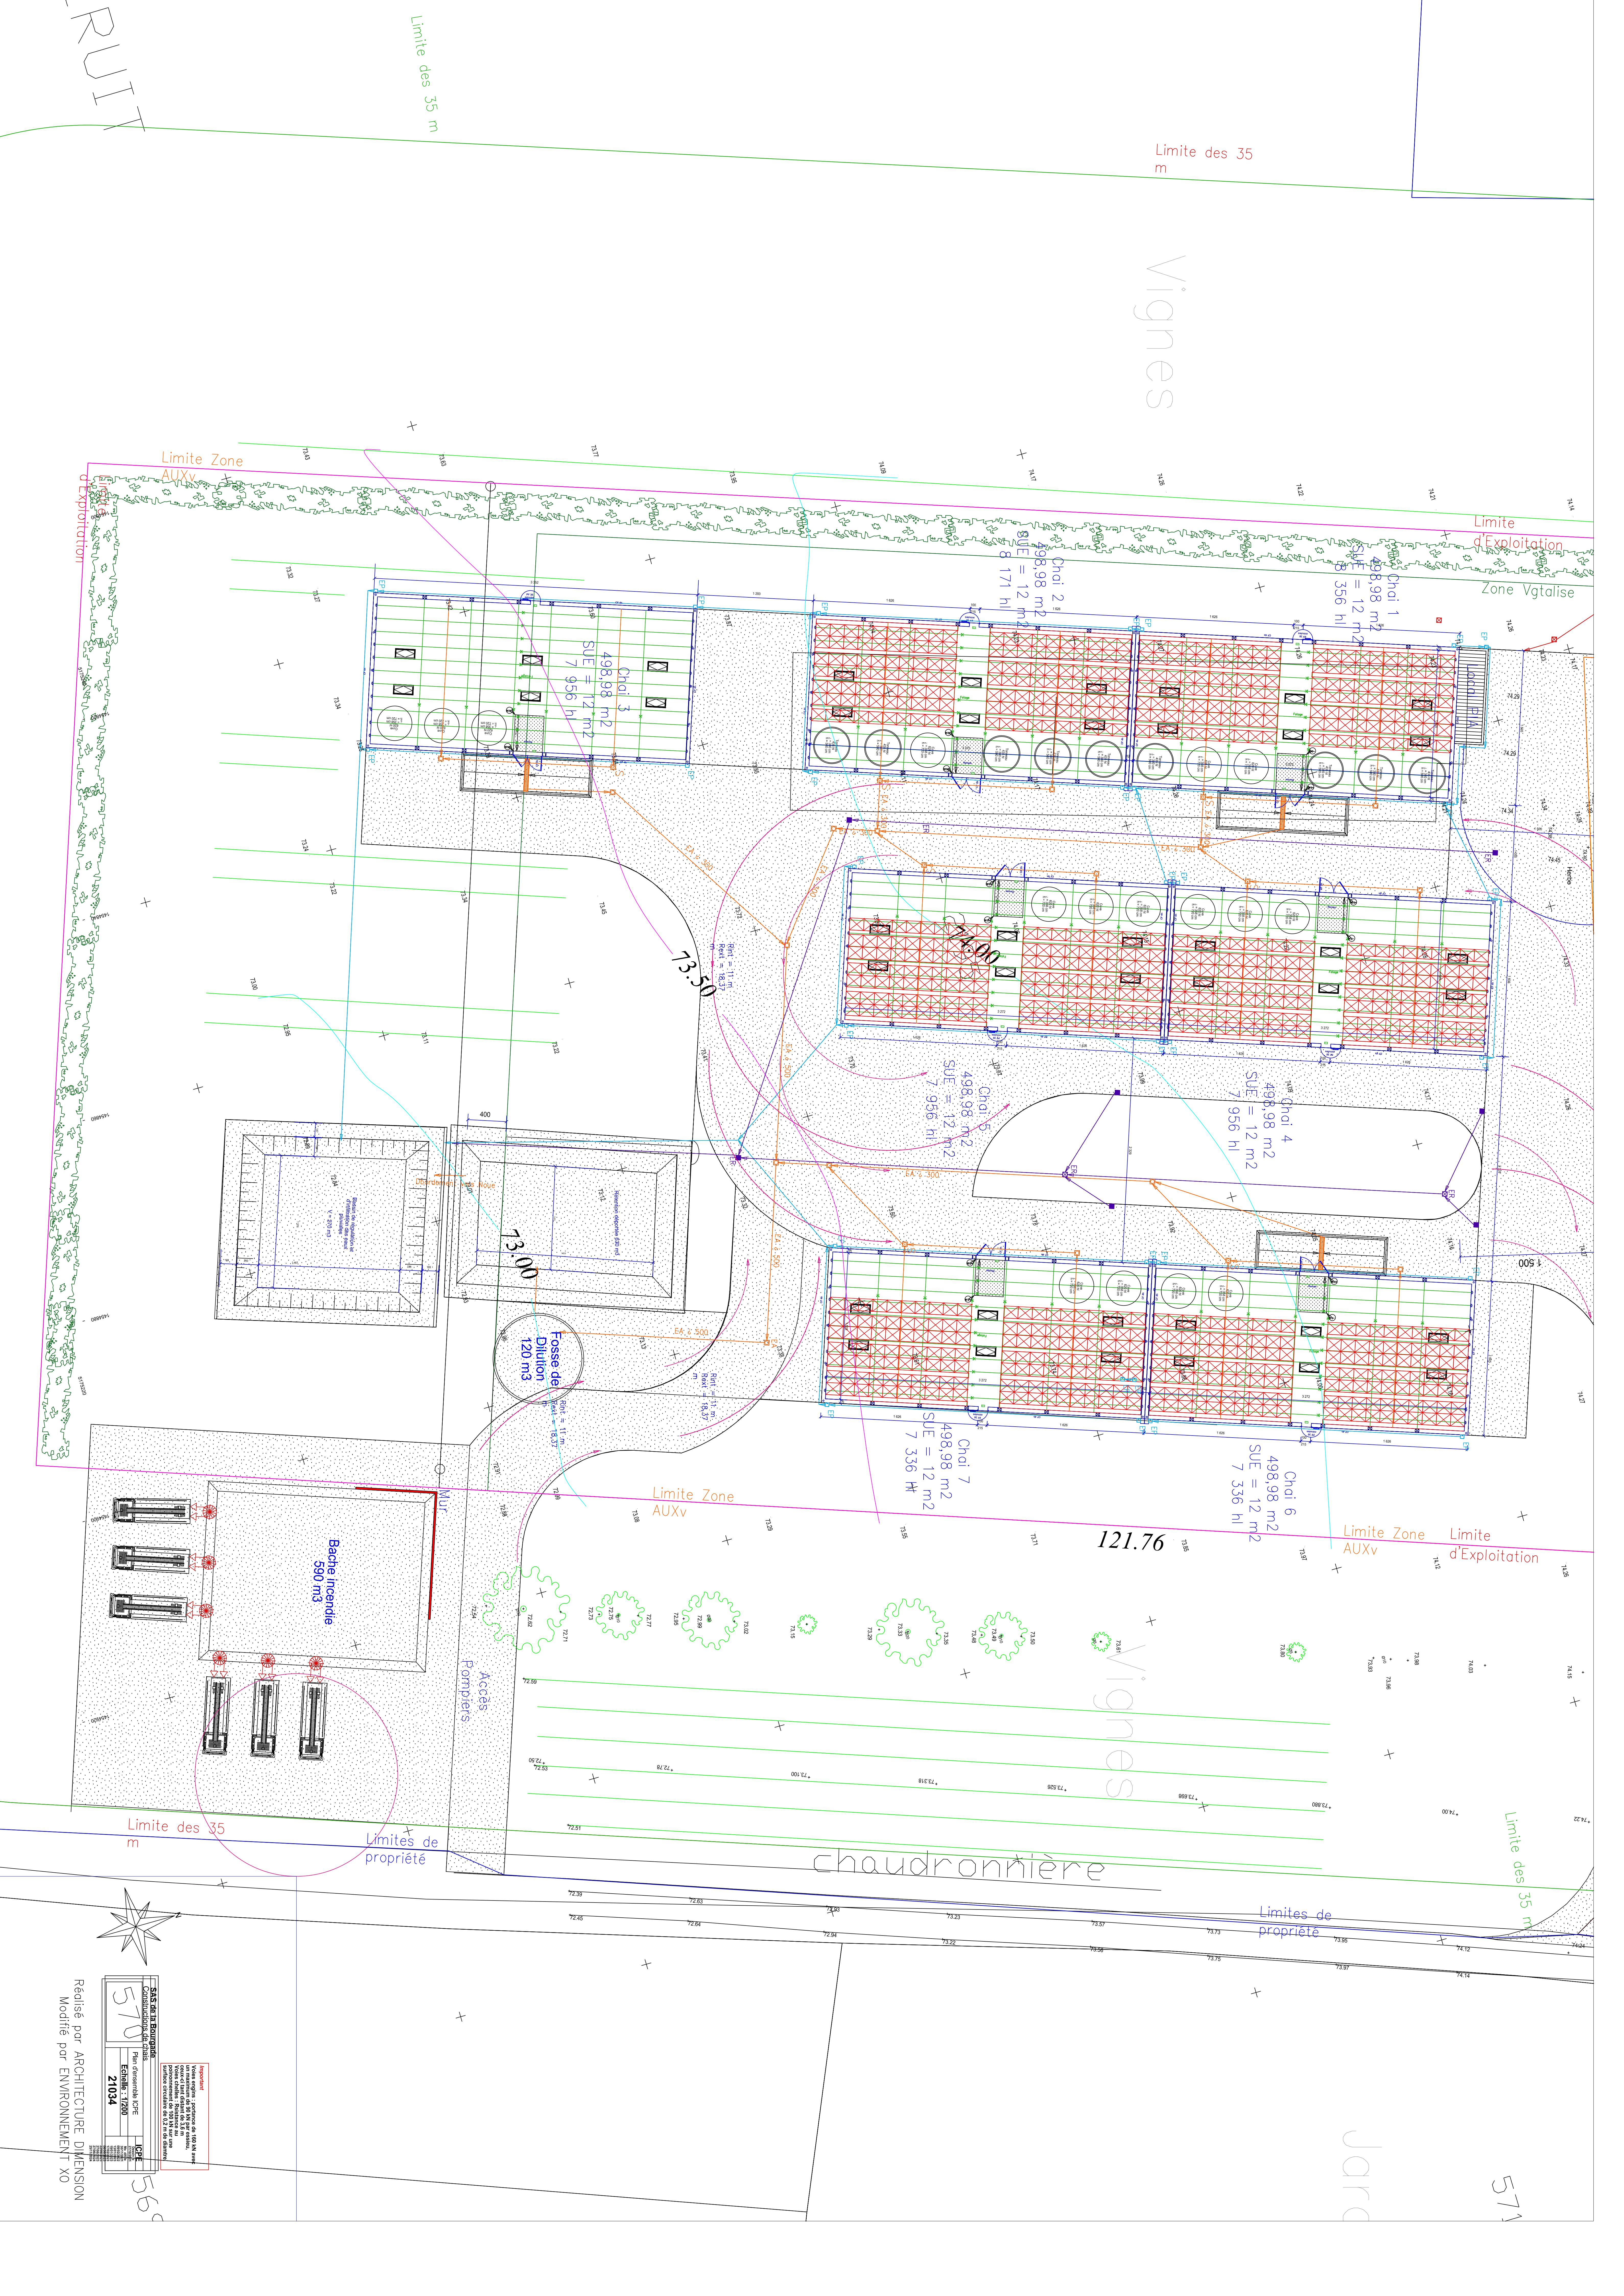

SAISIE DE LA BOUTIQUE
CONSULTATION DE PROS
570
21034
LCP
56

Révisé par ARCHITECTURE DIMENSION
Modifié par ENVIRONNEMENT XO

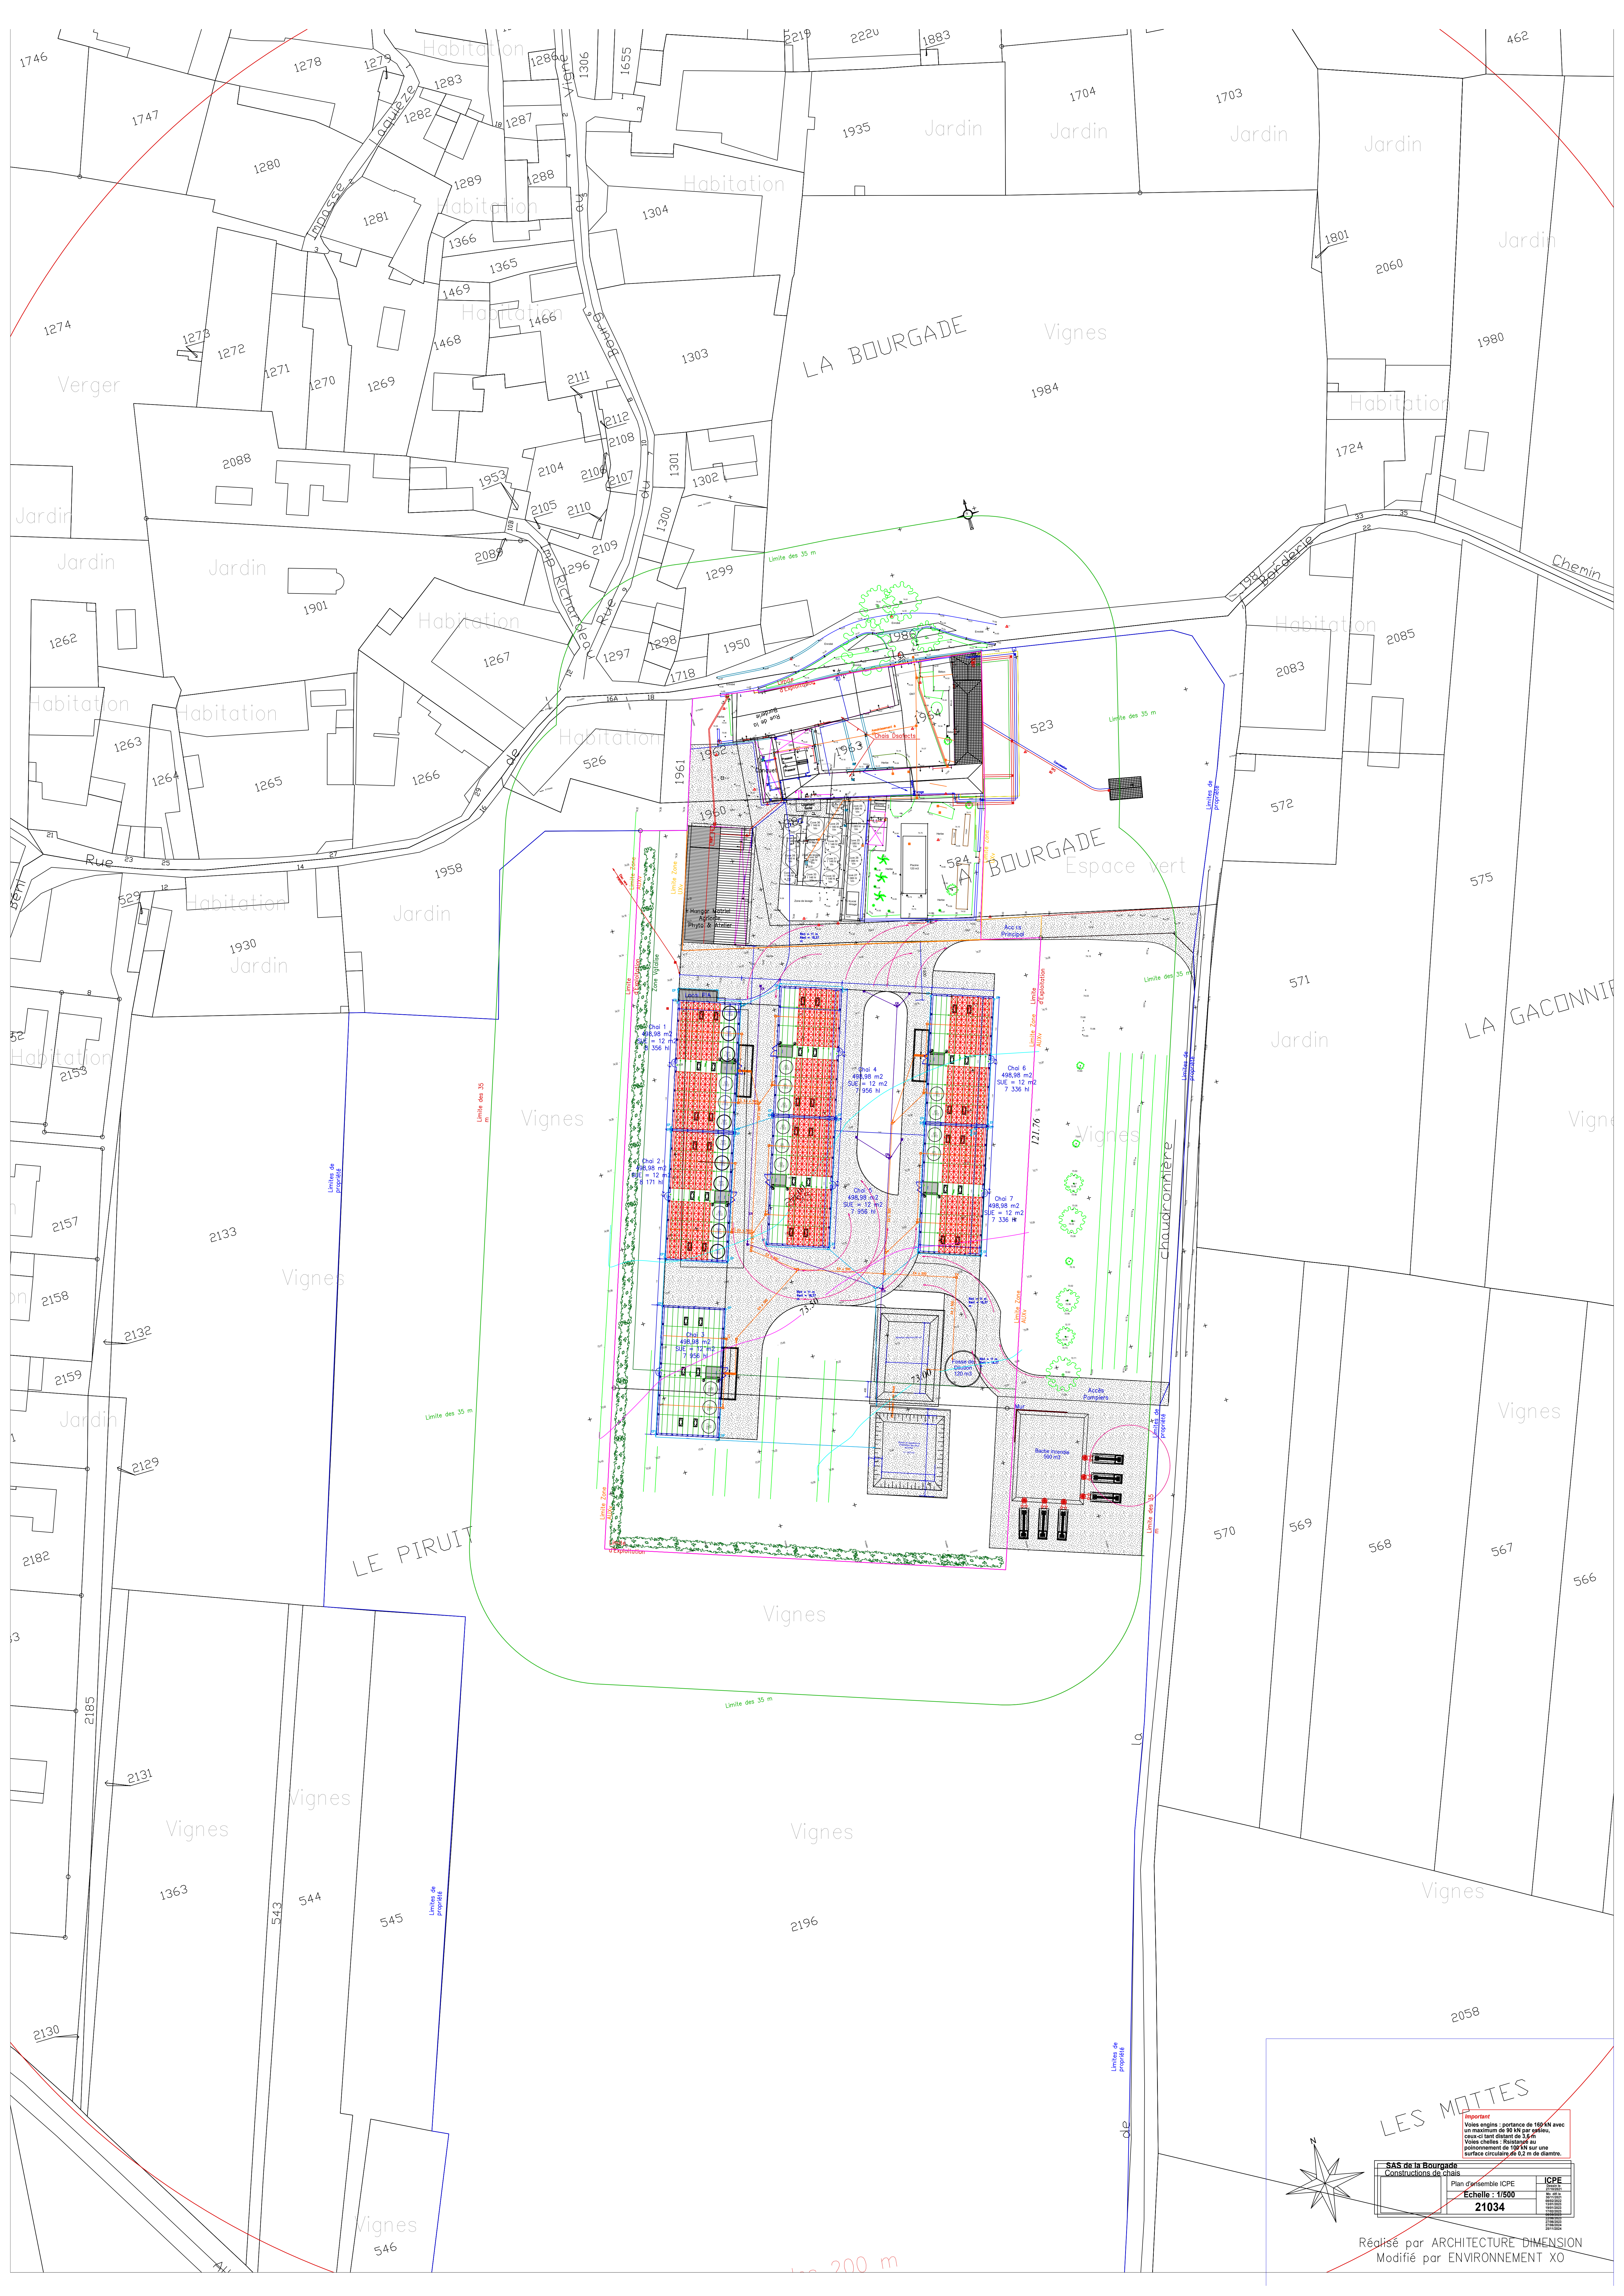

LES MOTTES

SAS de la Bourgade Constructions de Chais	
Plan d'ensemble ICPE	ICPE
Echelle : 1/500	21034

Réalisé par ARCHITECTURE DIMENSION
Modifié par ENVIRONNEMENT XO

