

RWE



Projet éolien Des Baumes

**Cartes et plans
Décembre 2024**

Parc Éolien des Baumes

50, rue Madame de Sanzillon
92 110 CLICHY

Communes de Valfroicourt, Rancourt et Remoncourt (88)

PROJET ÉOLIEN DES BAUMES


COMMUNES DE REMONCOURT, RANCOURT ET VALFROICOURT (88)

DOSSIER D' **AUTORISATION ENVIRONNEMENTALE**

PLAN DE SITUATION

Légende

- ÉOLIENNES :
 - survol diamètre 134,4m max
 - hauteur bout de pale 168,5m max
- POSTES DE LIVRAISONS
- TRACÉ PREVISIONNEL DU RÉSEAU ÉLECTRIQUE ENTERRÉ

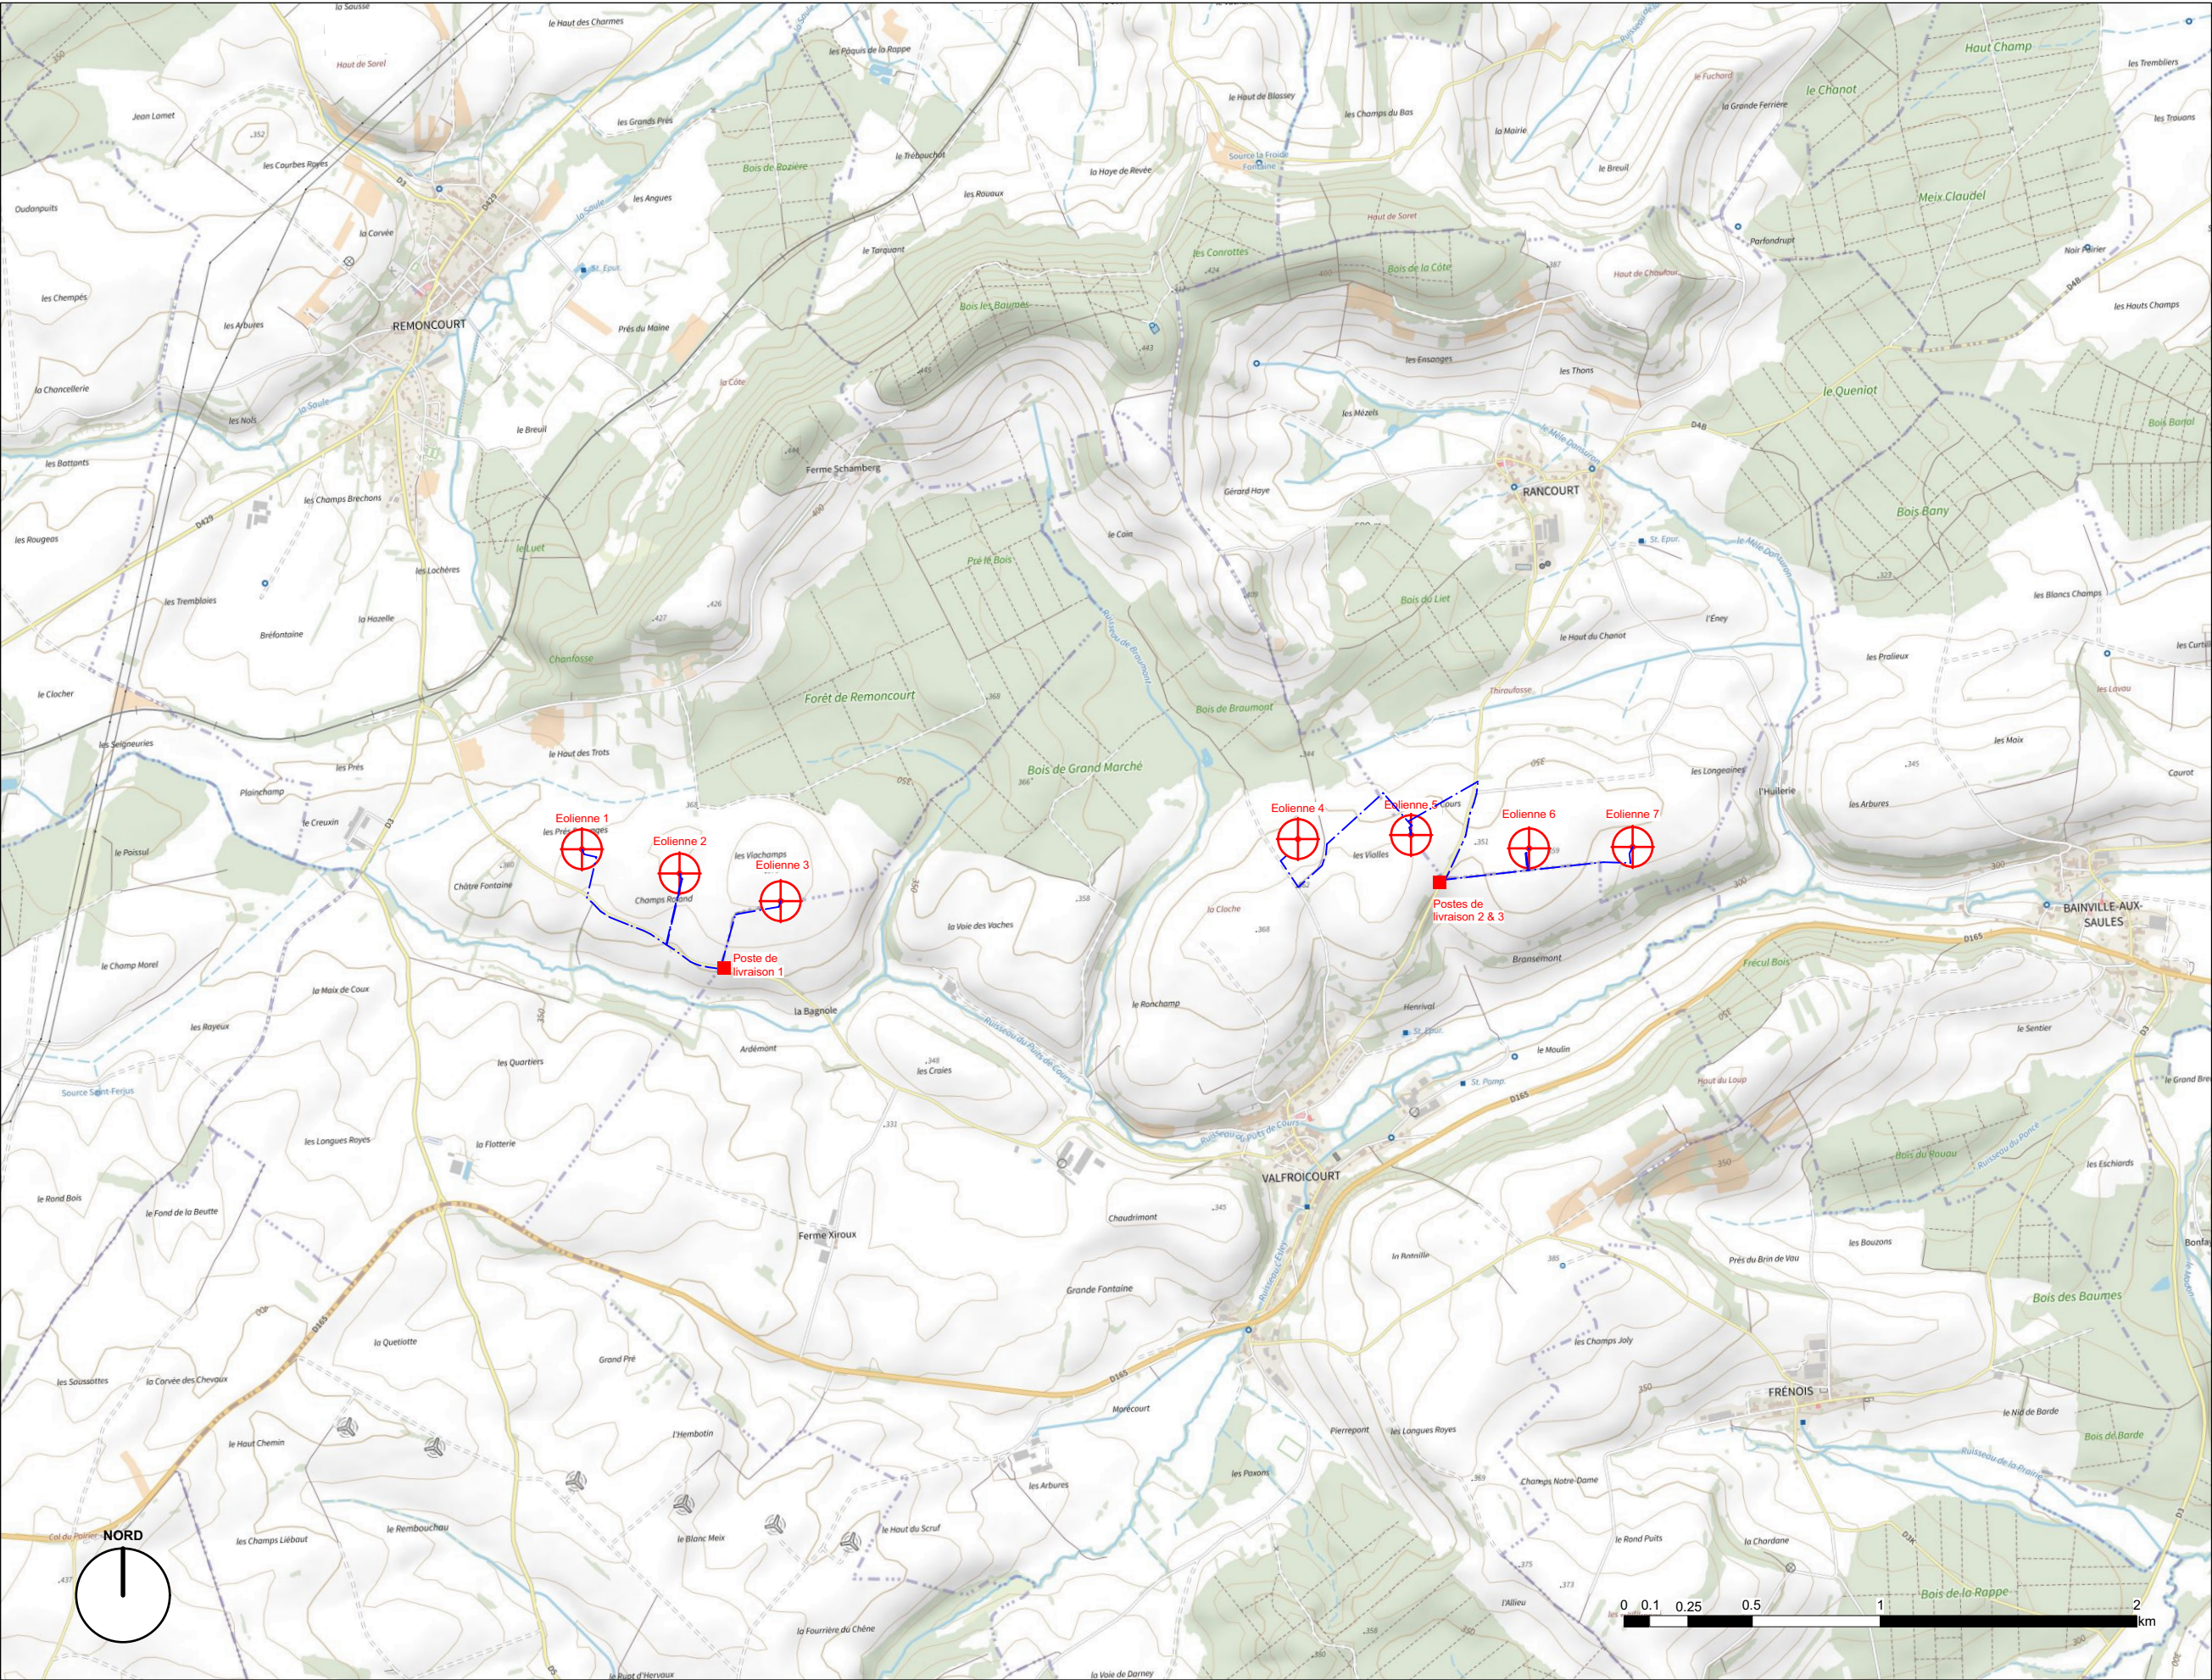

Maitrise d'ouvrage

RWE Renouvelables France

PL 01
A3 // Echelle 1:25 000
DATE Juillet 2024

PLAN
D'ENSEMBLE 1
Eoliennes 1, 2 et 3

- Légende**
- PARCELLE D'ASSIETTE
 - PARCELLE AVEC SERVITUDE DE SURVOL
 - PARCELLE AVEC PAN COUPE TEMPORAIRE
 - CHEMIN À CRÉER
 - CHEMIN À RENFORCER
 - PLATEFORME ÉOLIENNE
 - PLATEFORME PDL
 - PAN COUPE TEMPORAIRE
 - LIMITE DE COMMUNE
 - CENTRE DES ÉOLIENNES
 - SURVOL DE L'ÉOLIENNE
 - TRACÉS PRÉVISIONNELS DU RÉSEAU ÉLECTRIQUE EXTÉRIEUR INDICATIF
 - E1, E2 et E3 raccordées au PDL 1
 - E4 et E5 raccordées au PDL 2
 - E6 et E7 raccordées au PDL 3
 - VEGETATION :
 - Boisement
 - Arbres
 - BÂTIMENTS :
 - Construction légère
 - Bâtiment en dur
 - DISTANCES :
 - Limite des 600 m
 - Inter-éolienne
 - Route
 - Végétation
 - Bâtiments
 - Limite parcelle




PERIMETRE 600 m

Commune de
REMONCOURT

Commune de
VALFROICOURT


PLAN
D'ENSEMBLE 2
Éoliennes 4, 5, 6 et 7

- Légende**
- PARCELLE D'ASSIETTE
 - PARCELLE AVEC SERVITUDE DE SURVOL
 - PARCELLE AVEC PAN COUPE TEMPORAIRE
 - CHEMIN À CRÉER
 - CHEMIN À RENFORCER
 - PLATFORME ÉOLIENNE
 - PLATFORME POL
 - PAN COUPE TEMPORAIRE
 - LIMITES DE COMMUNE
 - CENTRE DES ÉOLIENNES
 - SURVOL DE L'ÉOLIENNE
 - TRACES PRÉVISIONNELLES DU RÉSEAU ÉLECTRIQUE EXTÉRIEUR INDICATIF
 - E1 et E3 raccordées au PDL 1
 - E4 et E5 raccordées au PDL 2
 - E6 et E7 raccordées au PDL 3
- VEGETATION :**
- Boisement
 - Arbres
- BÂTIMENTS :**
- Construction légère
 - Bâtiment en dur
- DISTANCES :**
- Limite des 600 m
 - Inter-éolienne
 - Route
 - Végétation
 - Bâtiments
 - Limite parcelle

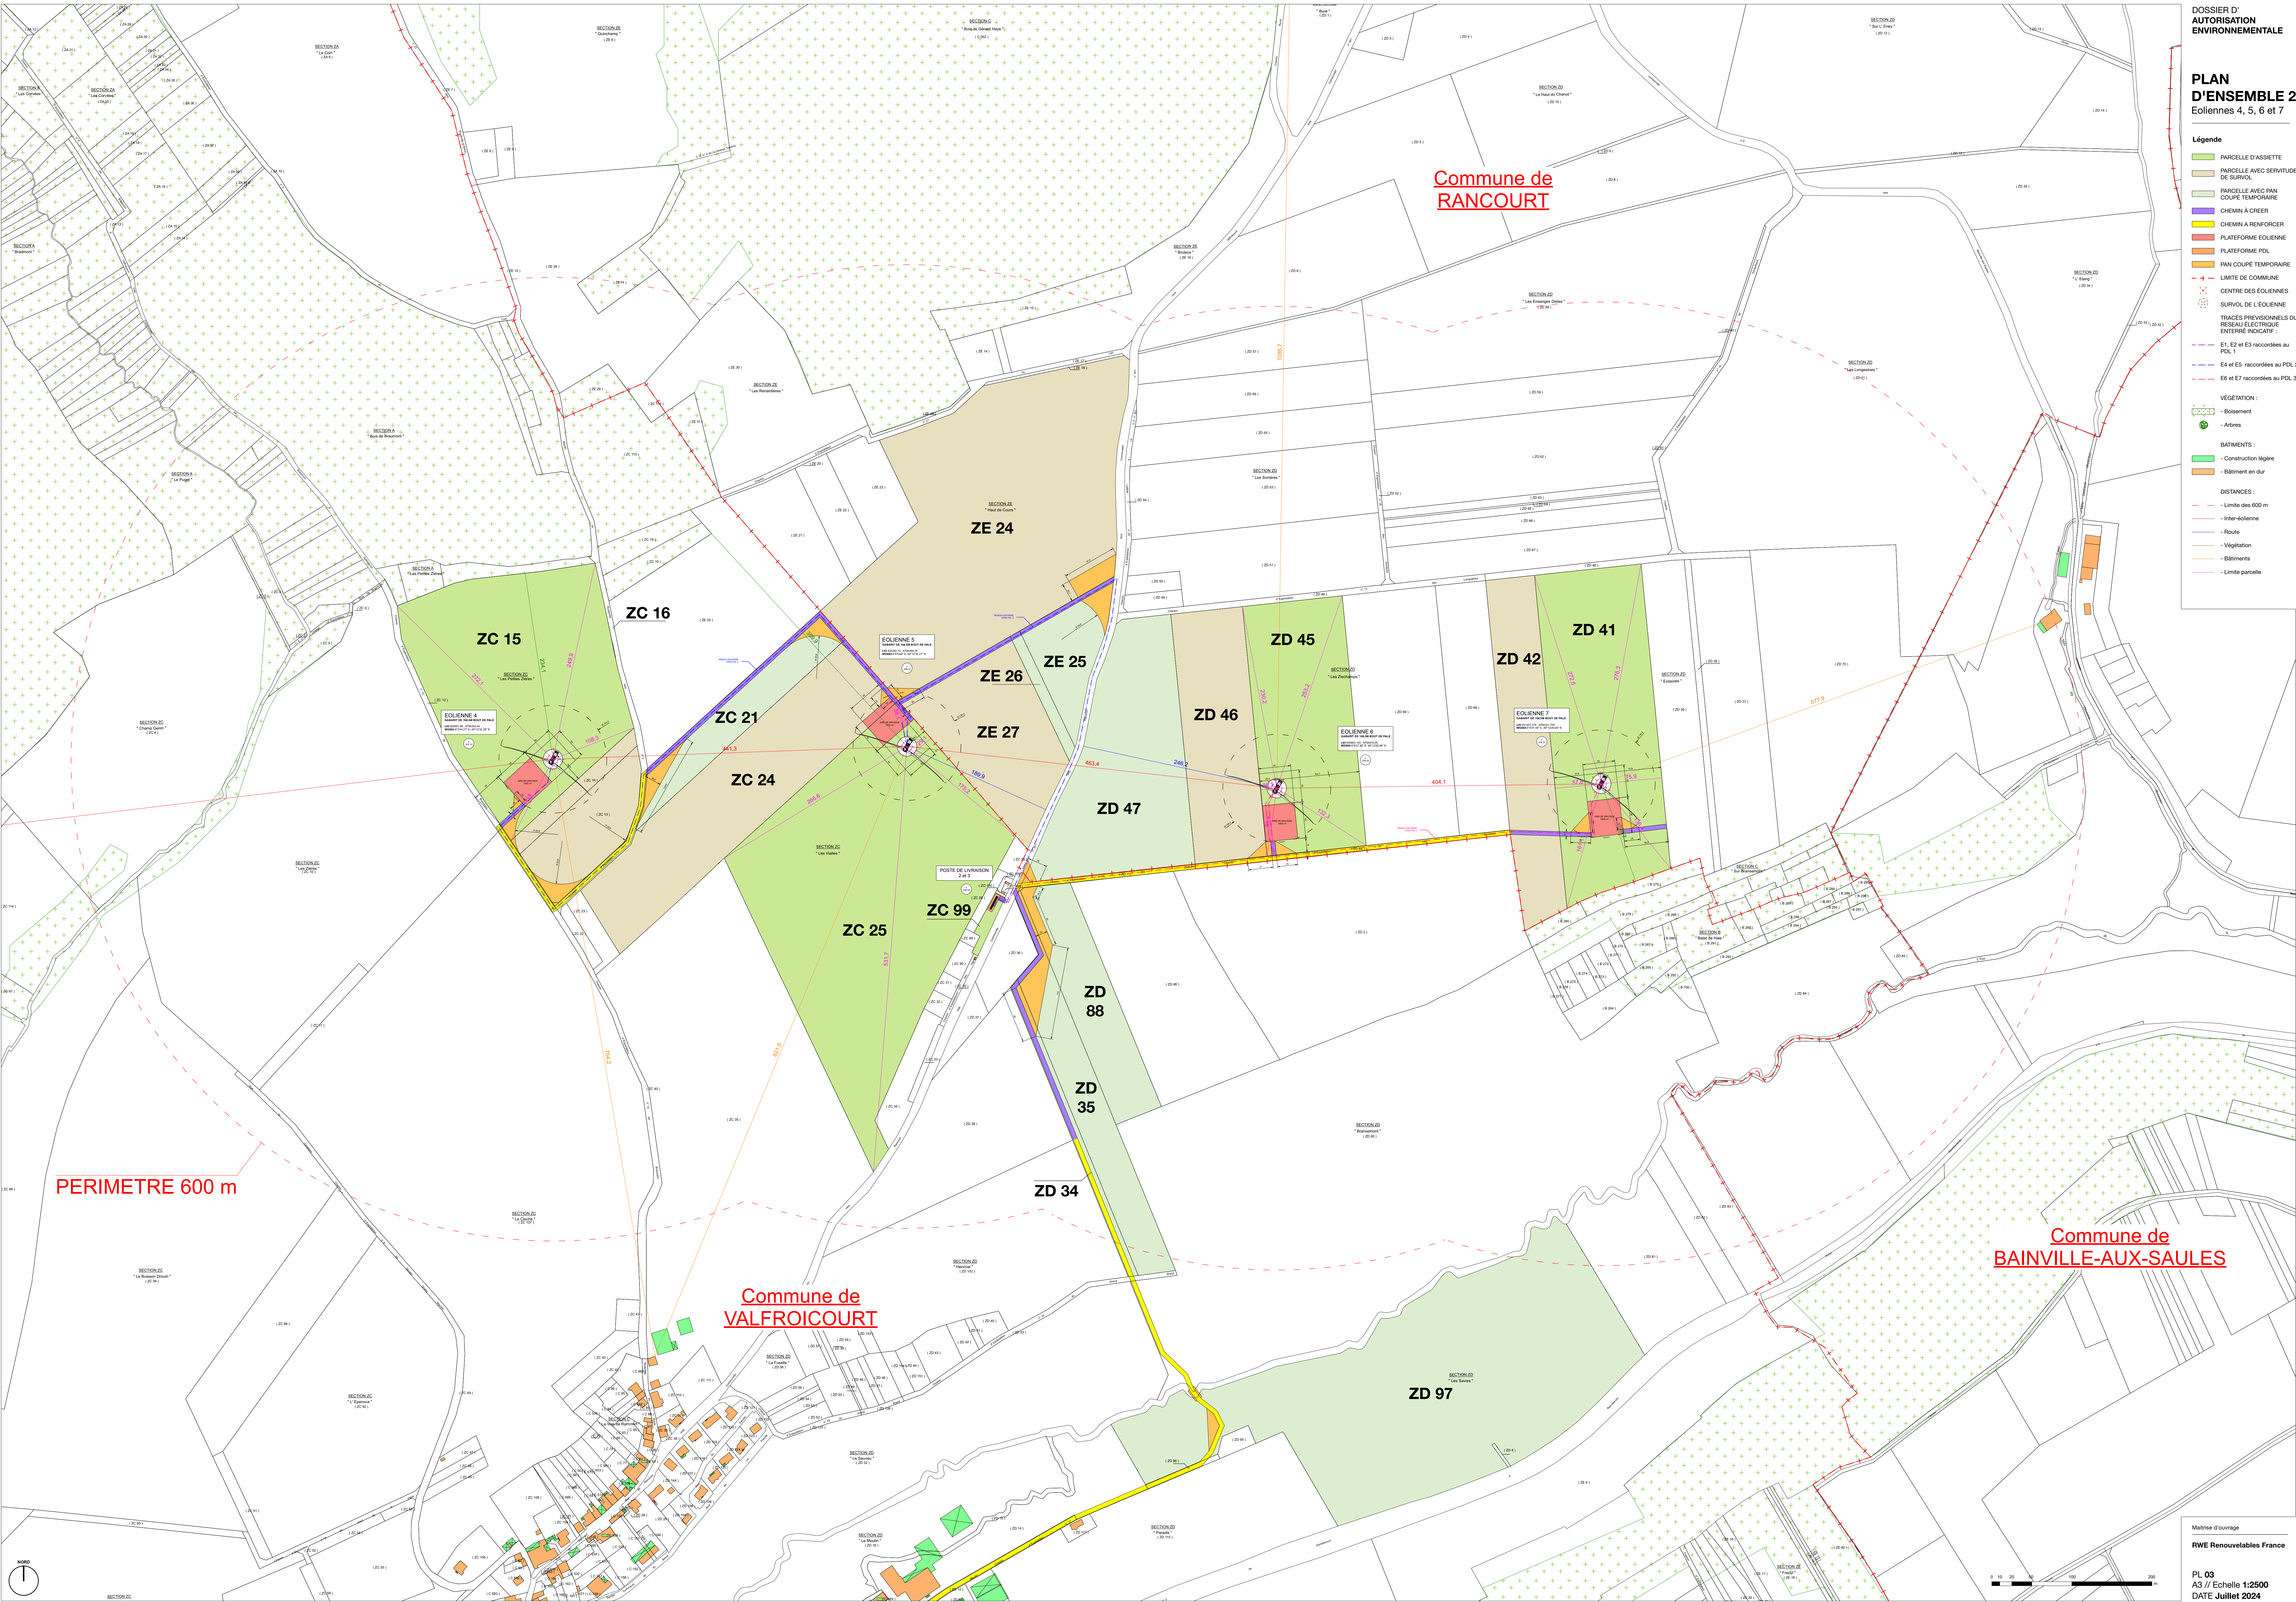

Legende

- PARCELLE D'ASSIETTE
- PARCELLE AVEC SERVITUDE DE SURVOL
- PARCELLE AVEC PAN COUPÉ TEMPORAIRE
- CHEMIN À CRÉER
- CHEMIN À RENFORCER
- PLATEFORME ÉOLIENNE
- PLATEFORME PDL
- PAN COUPÉ TEMPORAIRE
- LIMITE DE COMMUNE
- CENTRE DES ÉOLIENNES
- SURVOL DE L'ÉOLIENNE
- TRACÉS PRÉVISIONNELS DU RESEAU ÉLECTRIQUE ENTERRÉ INDICATIF :
- E1, E2 et E3 raccordées au PDL 1
- E4 et E5 raccordées au PDL 2
- E6 et E7 raccordées au PDL 3

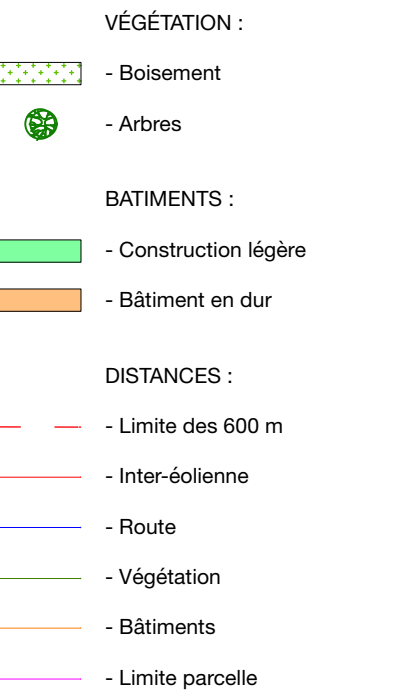

PROJET ÉOLIEN DES BAUMES

COMMUNES DE REMONCOURT, RANCOURT ET VALFROICOURT (88)

DOSSIER D' AUTORISATION ENVIRONNEMENTALE

PLAN DE REPÉRAGE 1

Légende

- PARCELLE D'ASSIETTE
- PARCELLE AVEC SERVITUDE DE SURVOL
- PARCELLE AVEC PAN COUPÉ TEMPORAIRE
- CHEMIN À CREEER
- CHEMIN A RENFORCER
- PLATEFORME EOLIENNE
- PLATEFORME PDL
- PAN COUPÉ TEMPORAIRE

- ++++ LIMITE DE COMMUNE
- Centre des éoliennes
- Survol de l'éolienne

VÉGÉTATION :

- Boisement
- Arbres


BATIMENTS :

- Construction légère
- Bâtiment en dur

Maitrise d'ouvrage

RWE Renewables France

PL 04
A3 // Echelle 1:10 000
DATE Juillet 2024

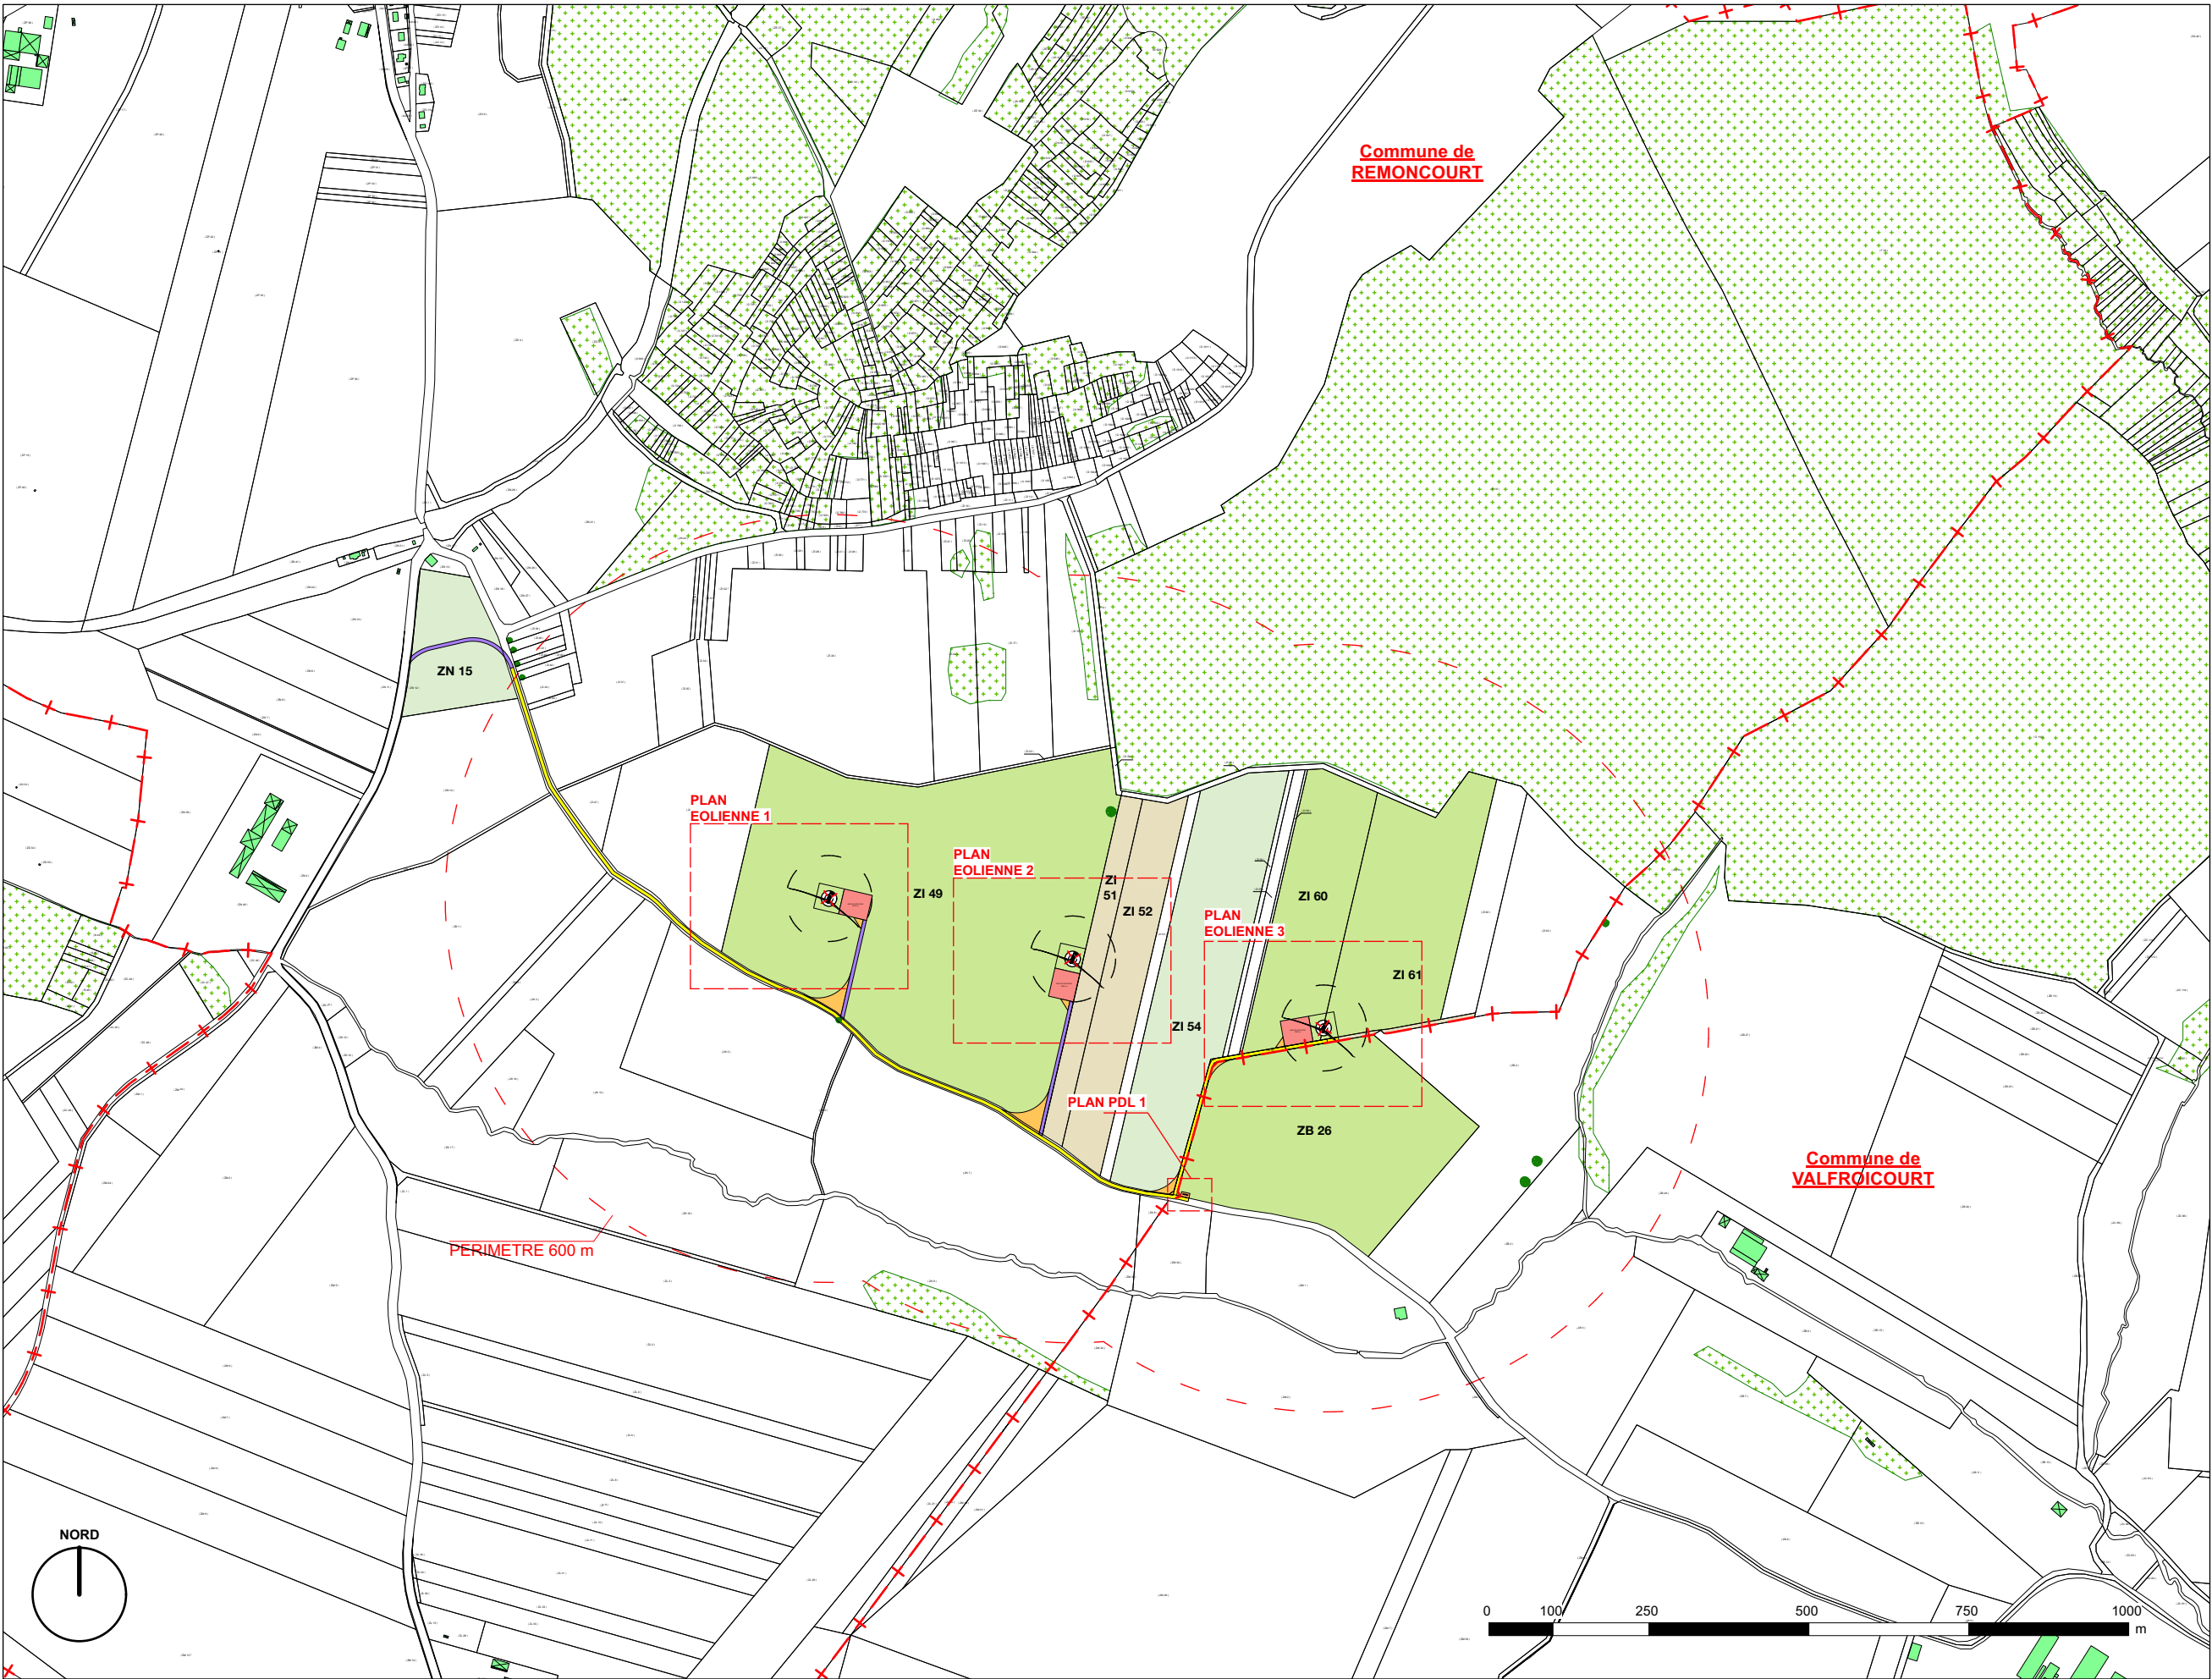

PROJET ÉOLIEN DES BAUMES

COMMUNES DE REMONCOURT, RANCOURT ET VALFROICOURT (88)

DOSSIER D' AUTORISATION ENVIRONNEMENTALE

PLAN DE REPÉRAGE 2

Légende

- PARCELLE D'ASSIETTE
- PARCELLE AVEC SERVITUDE DE SURVOL
- PARCELLE AVEC PAN COUPÉ TEMPORAIRE
- CHEMIN À CREEER
- CHEMIN A RENFORCER
- PLATEFORME EOLIENNE
- PLATEFORME PDL
- PAN COUPÉ TEMPORAIRE


- +++++ LIMITE DE COMMUNE
- Centre des éoliennes
- Survol de l'éolienne

- VÉGÉTATION :
- Boisement
 - Arbres
- BATIMENTS :
- Construction légère
 - Bâtiment en dur

Maitrise d'ouvrage

RWE Renewables France

PL 05
A3 // Echelle 1:10 000
DATE Juillet 2024

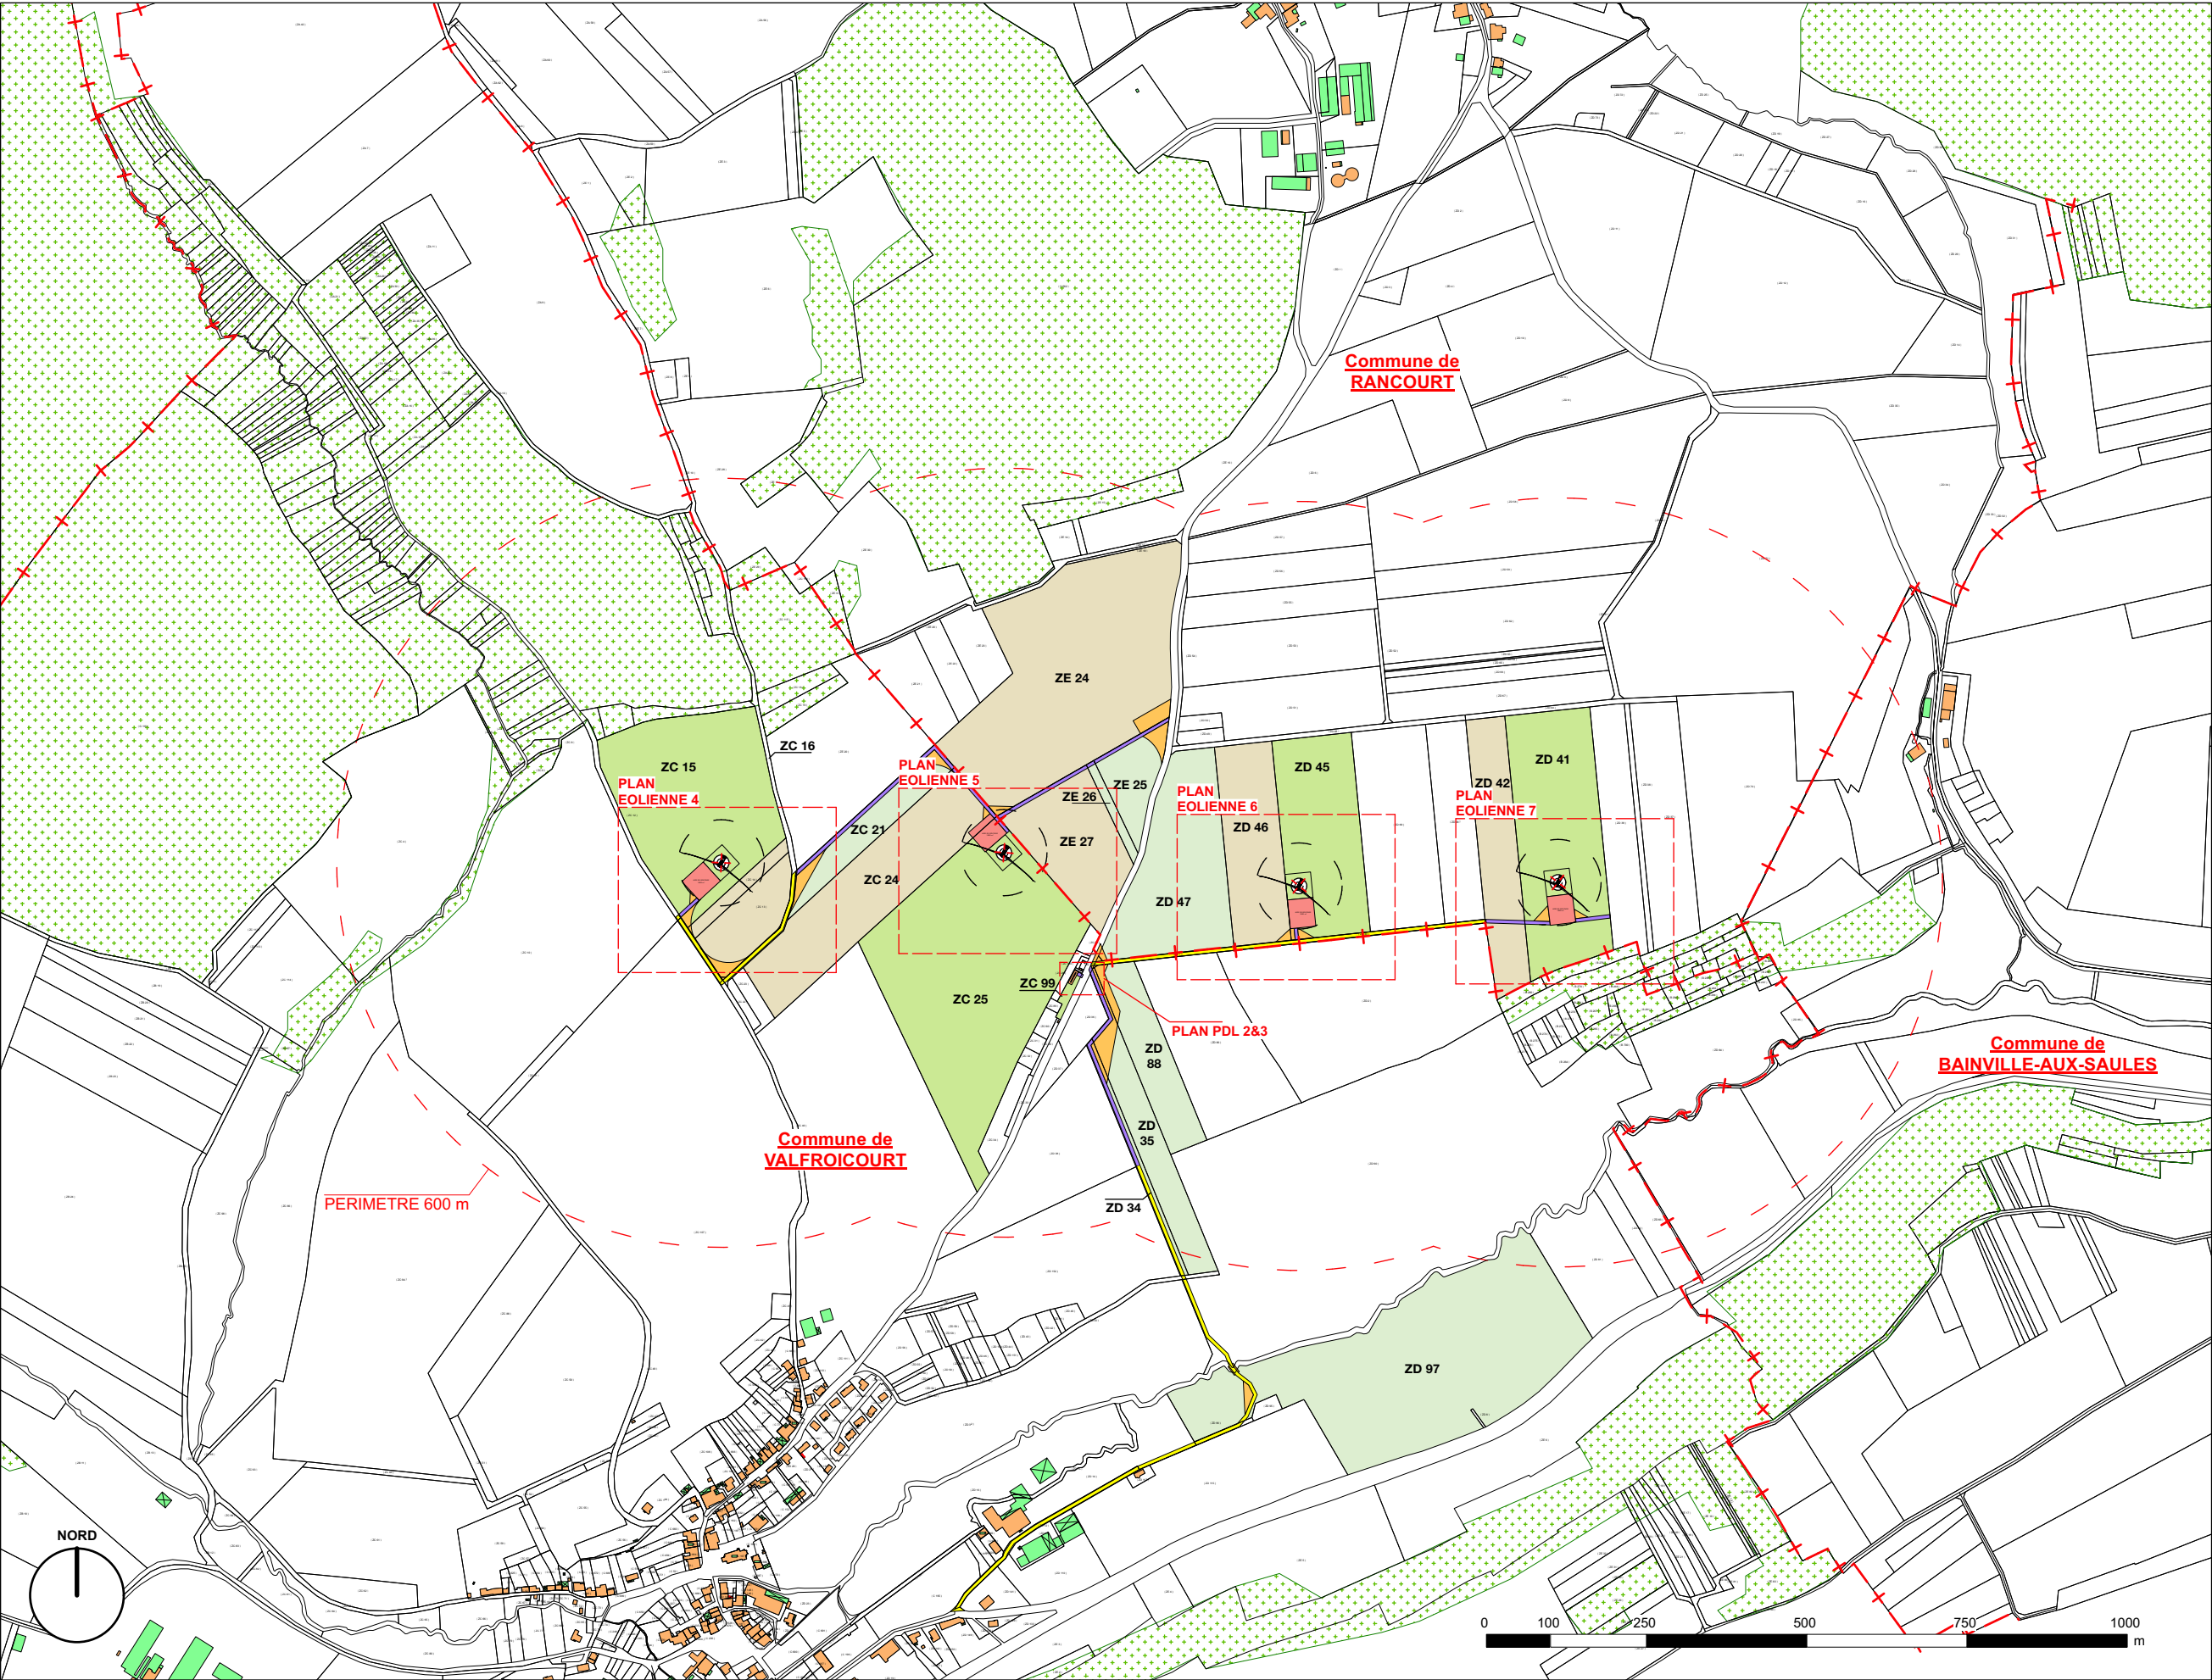

PROJET ÉOLIEN DES BAUMES
COMMUNES DE REMONCOURT, RANCOURT ET VALFROICOURT (88)

DOSSIER D' **AUTORISATION**
ENVIRONNEMENTALE


EOLIENNE 1

- Légende**
- PARCELLE D'ASSIETTE
 - PARCELLE AVEC SERVITUDE DE SURVOL
 - PARCELLE AVEC PAN COUPÉ TEMPORAIRE
 - CHEMIN À CREER
 - CHEMIN A RENFORCER
 - PLATEFORME EOLIENNE
 - PLATEFORME PDL
 - PAN COUPÉ TEMPORAIRE
 - LIMITE DE COMMUNE
 - CENTRE DES ÉOLIENNES
 - SURVOL DE L'ÉOLIENNE
 - TRACÉS PREVISIONNELS DU RESEAU ÉLECTRIQUE ENTERRÉ INDICATIF :
 - RESEAU ÉLECTRIQUE ENTERRÉ VERS PDL 1
 - ARBRE

Maitrise d'ouvrage

RWE Renouvelables France

PL 06
A3 // Echelle 1:1000
DATE Juillet 2024

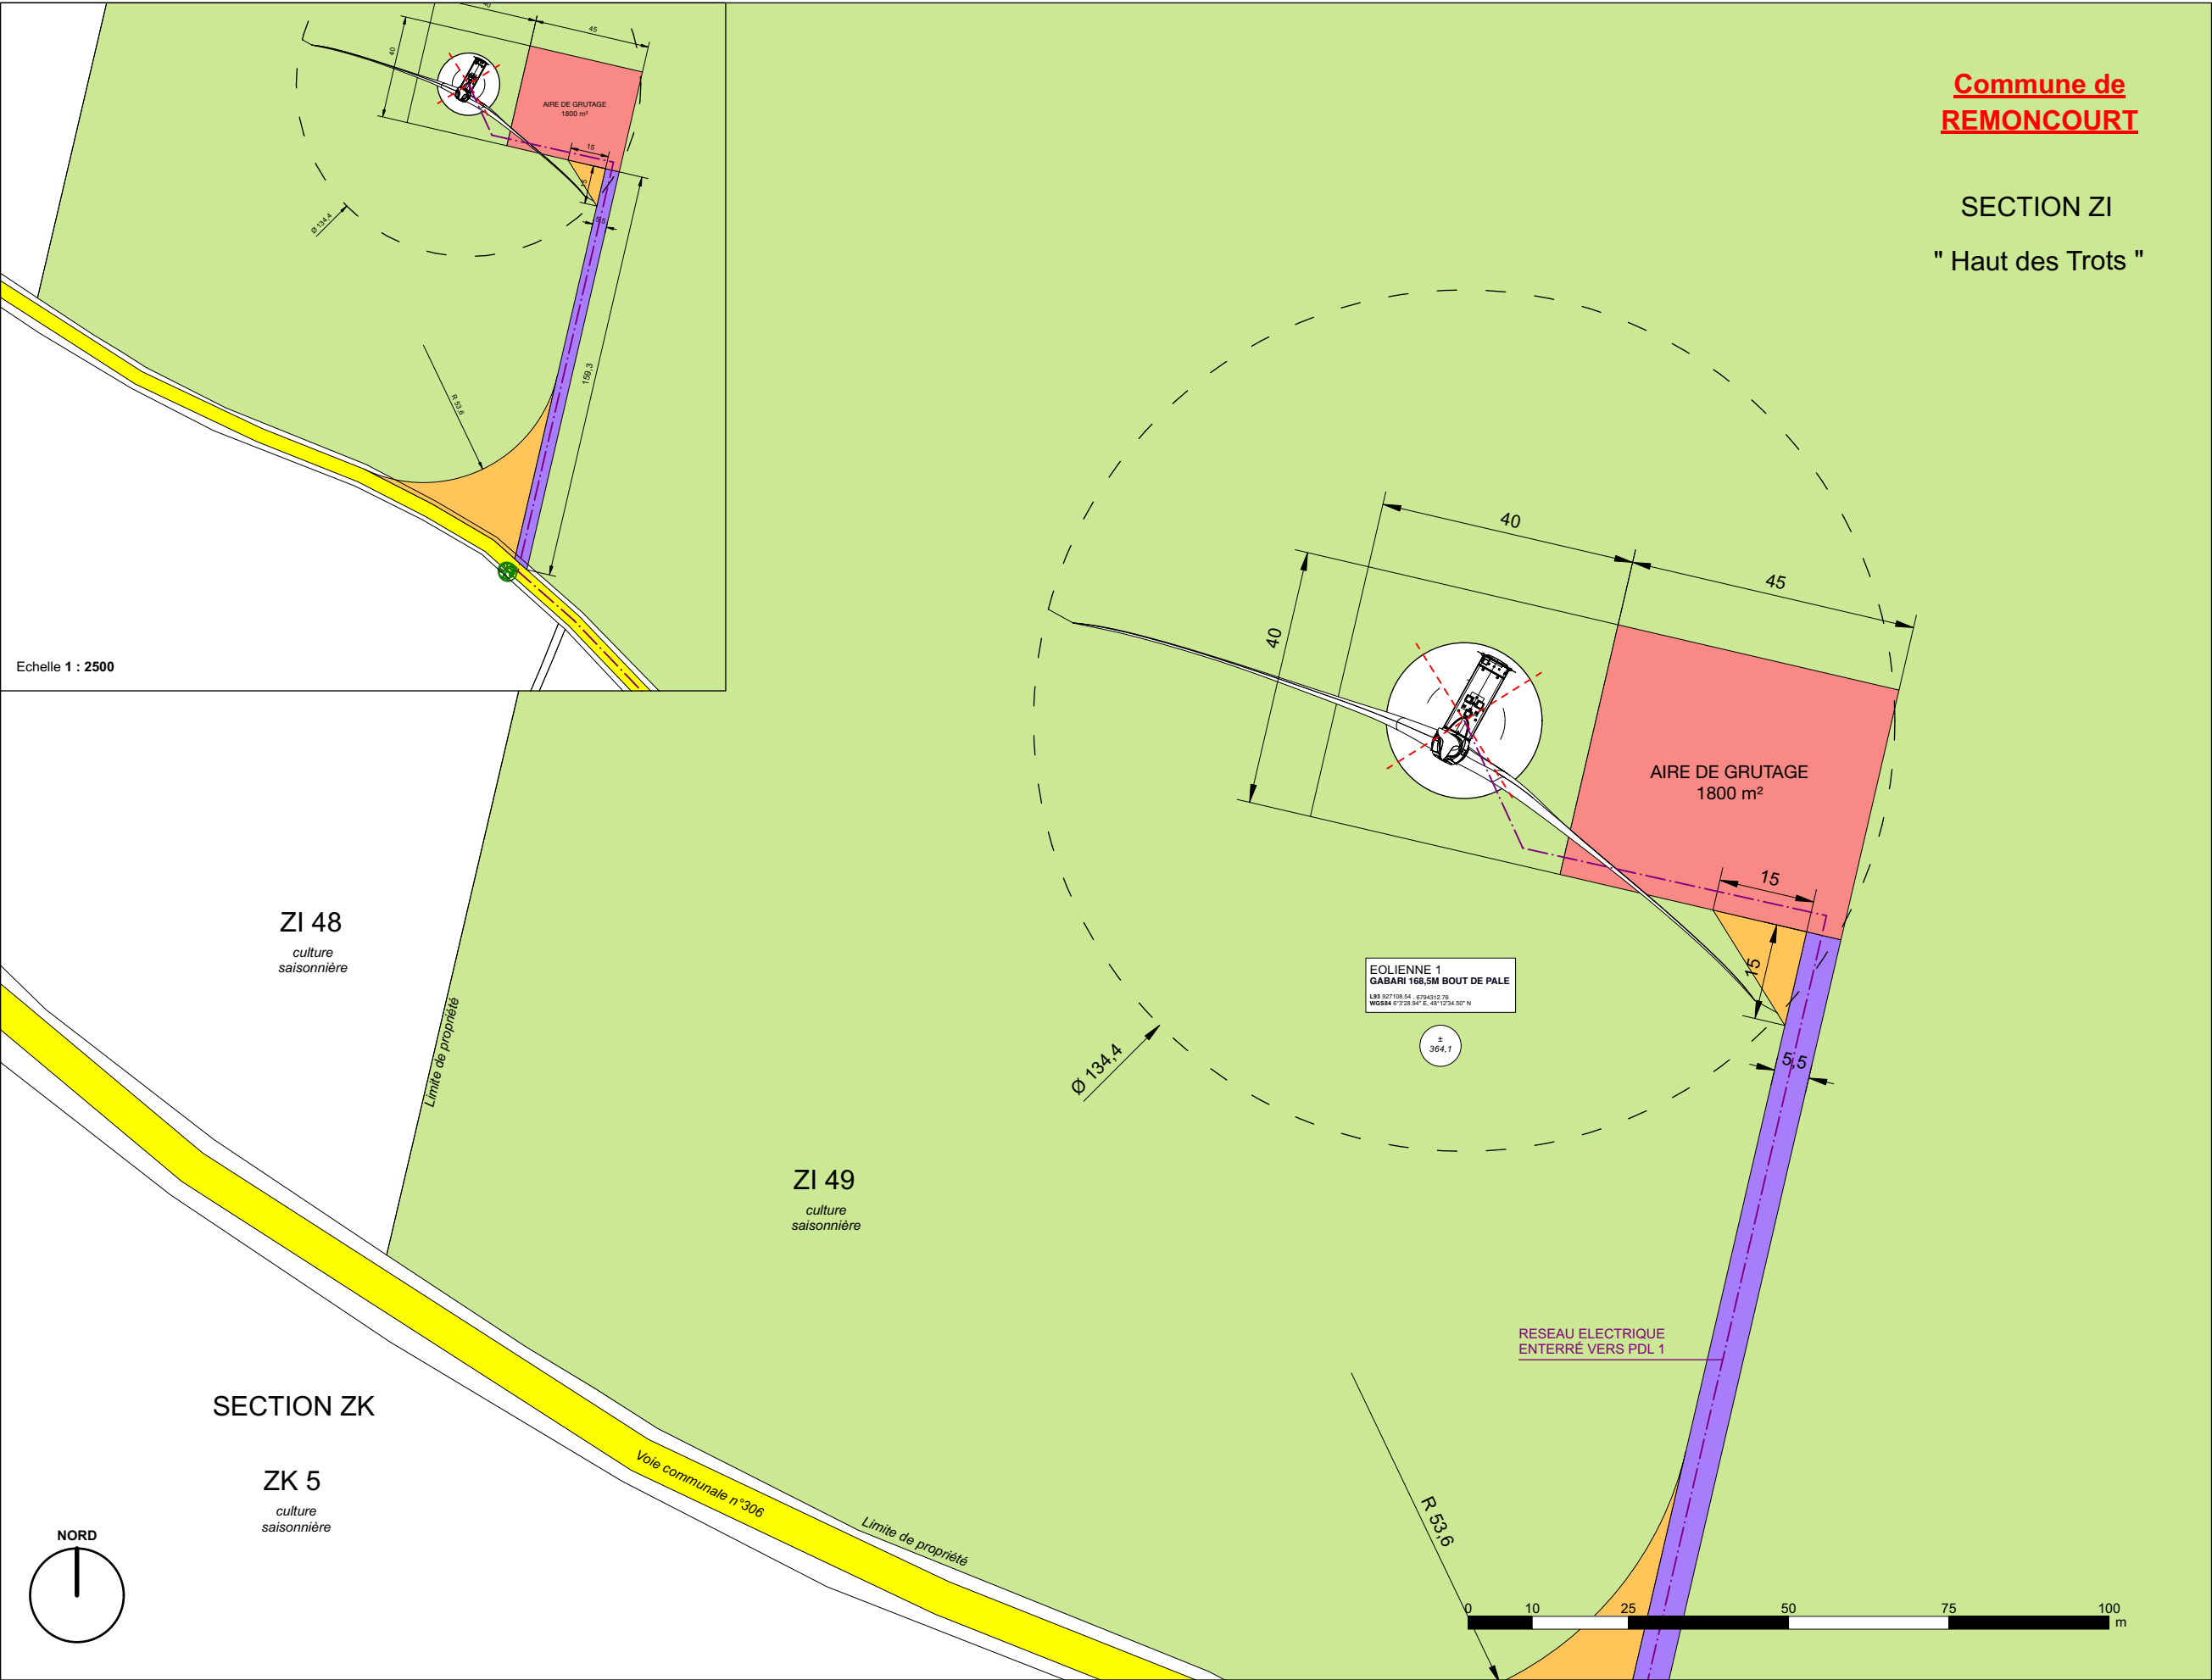

PROJET ÉOLIEN DES BAUMES

COMMUNES DE REMONCOURT, RANCOURT ET VALFROICOURT (88)

DOSSIER D' **AUTORISATION ENVIRONNEMENTALE**

EOLIENNE 2



Légende

- PARCELLE D'ASSIETTE
- PARCELLE AVEC SERVITUDE DE SURVOL
- PARCELLE AVEC PAN COUPÉ TEMPORAIRE
- CHEMIN À CREER
- CHEMIN A RENFORCER
- PLATEFORME EOLIENNE
- PLATEFORME PDL
- PAN COUPÉ TEMPORAIRE
- ***** LIMITE DE COMMUNE
- Centre des éoliennes
- Survol de l'éolienne
- Tracés prévisionnels du réseau électrique enterré indicatif :
- Réseau électrique enterré vers PDL 1

Maitrise d'ouvrage

RWE Renewables France

PL 07
A3 // Echelle 1:1000
DATE **Juillet 2024**

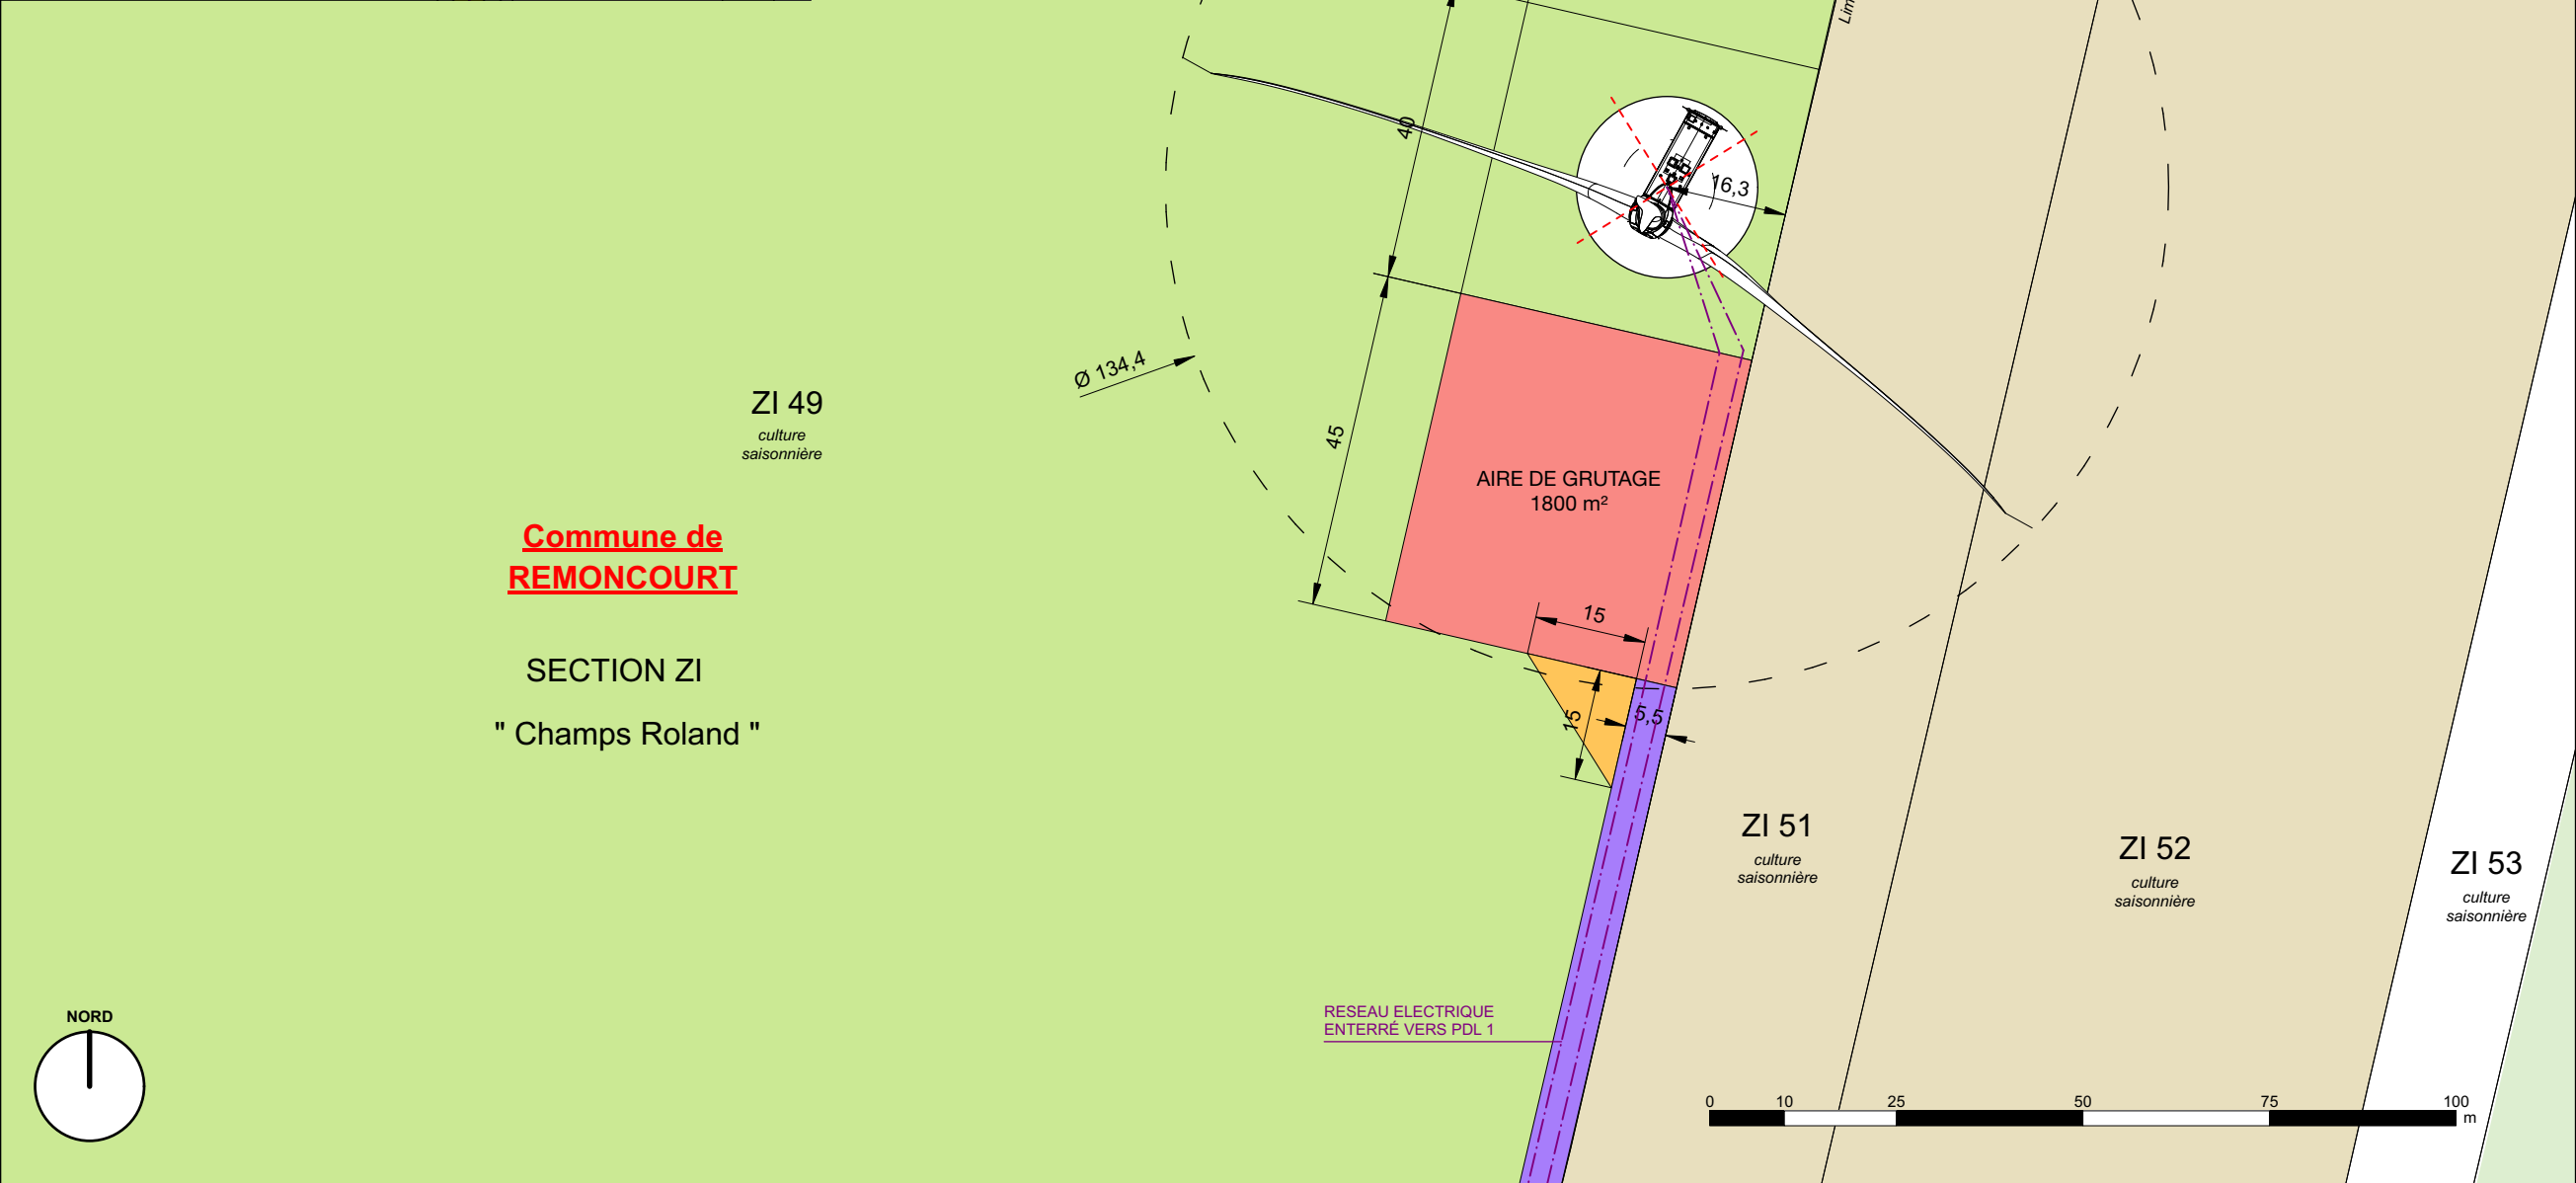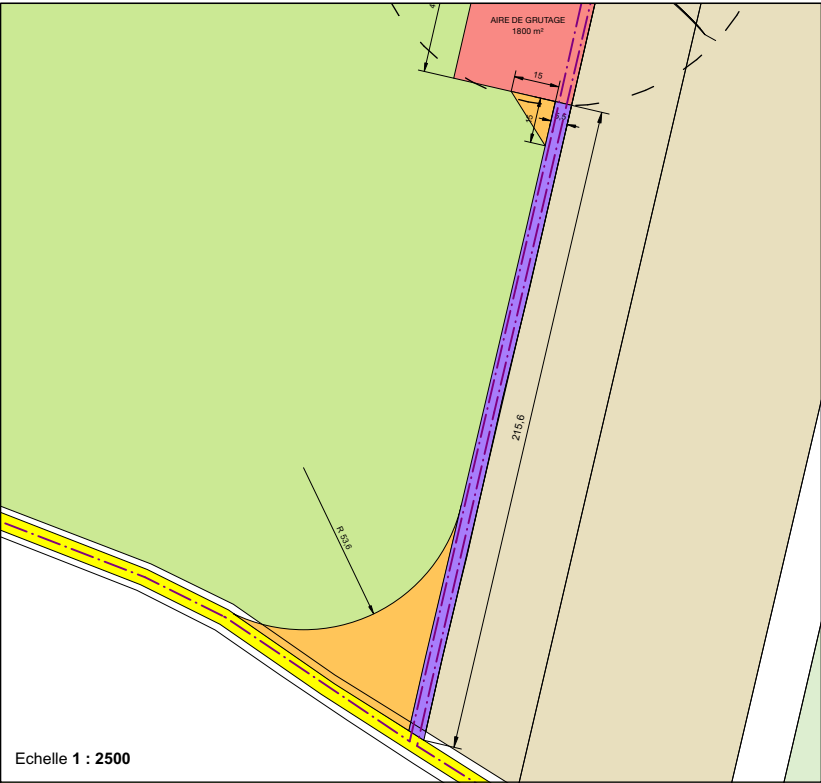

PROJET ÉOLIEN DES BAUMES

COMMUNES DE REMONCOURT, RANCOURT ET VALFROICOURT (88)

DOSSIER D' **AUTORISATION ENVIRONNEMENTALE**

EOLIENNE 3


Légende

- PARCELLE D'ASSIETTE
- PARCELLE AVEC SERVITUDE DE SURVOL
- PARCELLE AVEC PAN COUPÉ TEMPORAIRE
- CHEMIN À CREEER
- CHEMIN A RENFORCER
- PLATEFORME EOLIENNE
- PLATEFORME PDL
- PAN COUPÉ TEMPORAIRE
- LIMITE DE COMMUNE
- CENTRE DES ÉOLIENNES
- SURVOL DE L'ÉOLIENNE
- TRACÉS PREVISIONNELS DU RESEAU ÉLECTRIQUE ENTERRÉ INDICATIF :
- RESEAU ÉLECTRIQUE ENTERRÉ VERS PDL 1

Maitrise d'ouvrage

RWE Renouvelables France

PL 08
A3 // Echelle 1:1000
DATE **Juillet 2024**

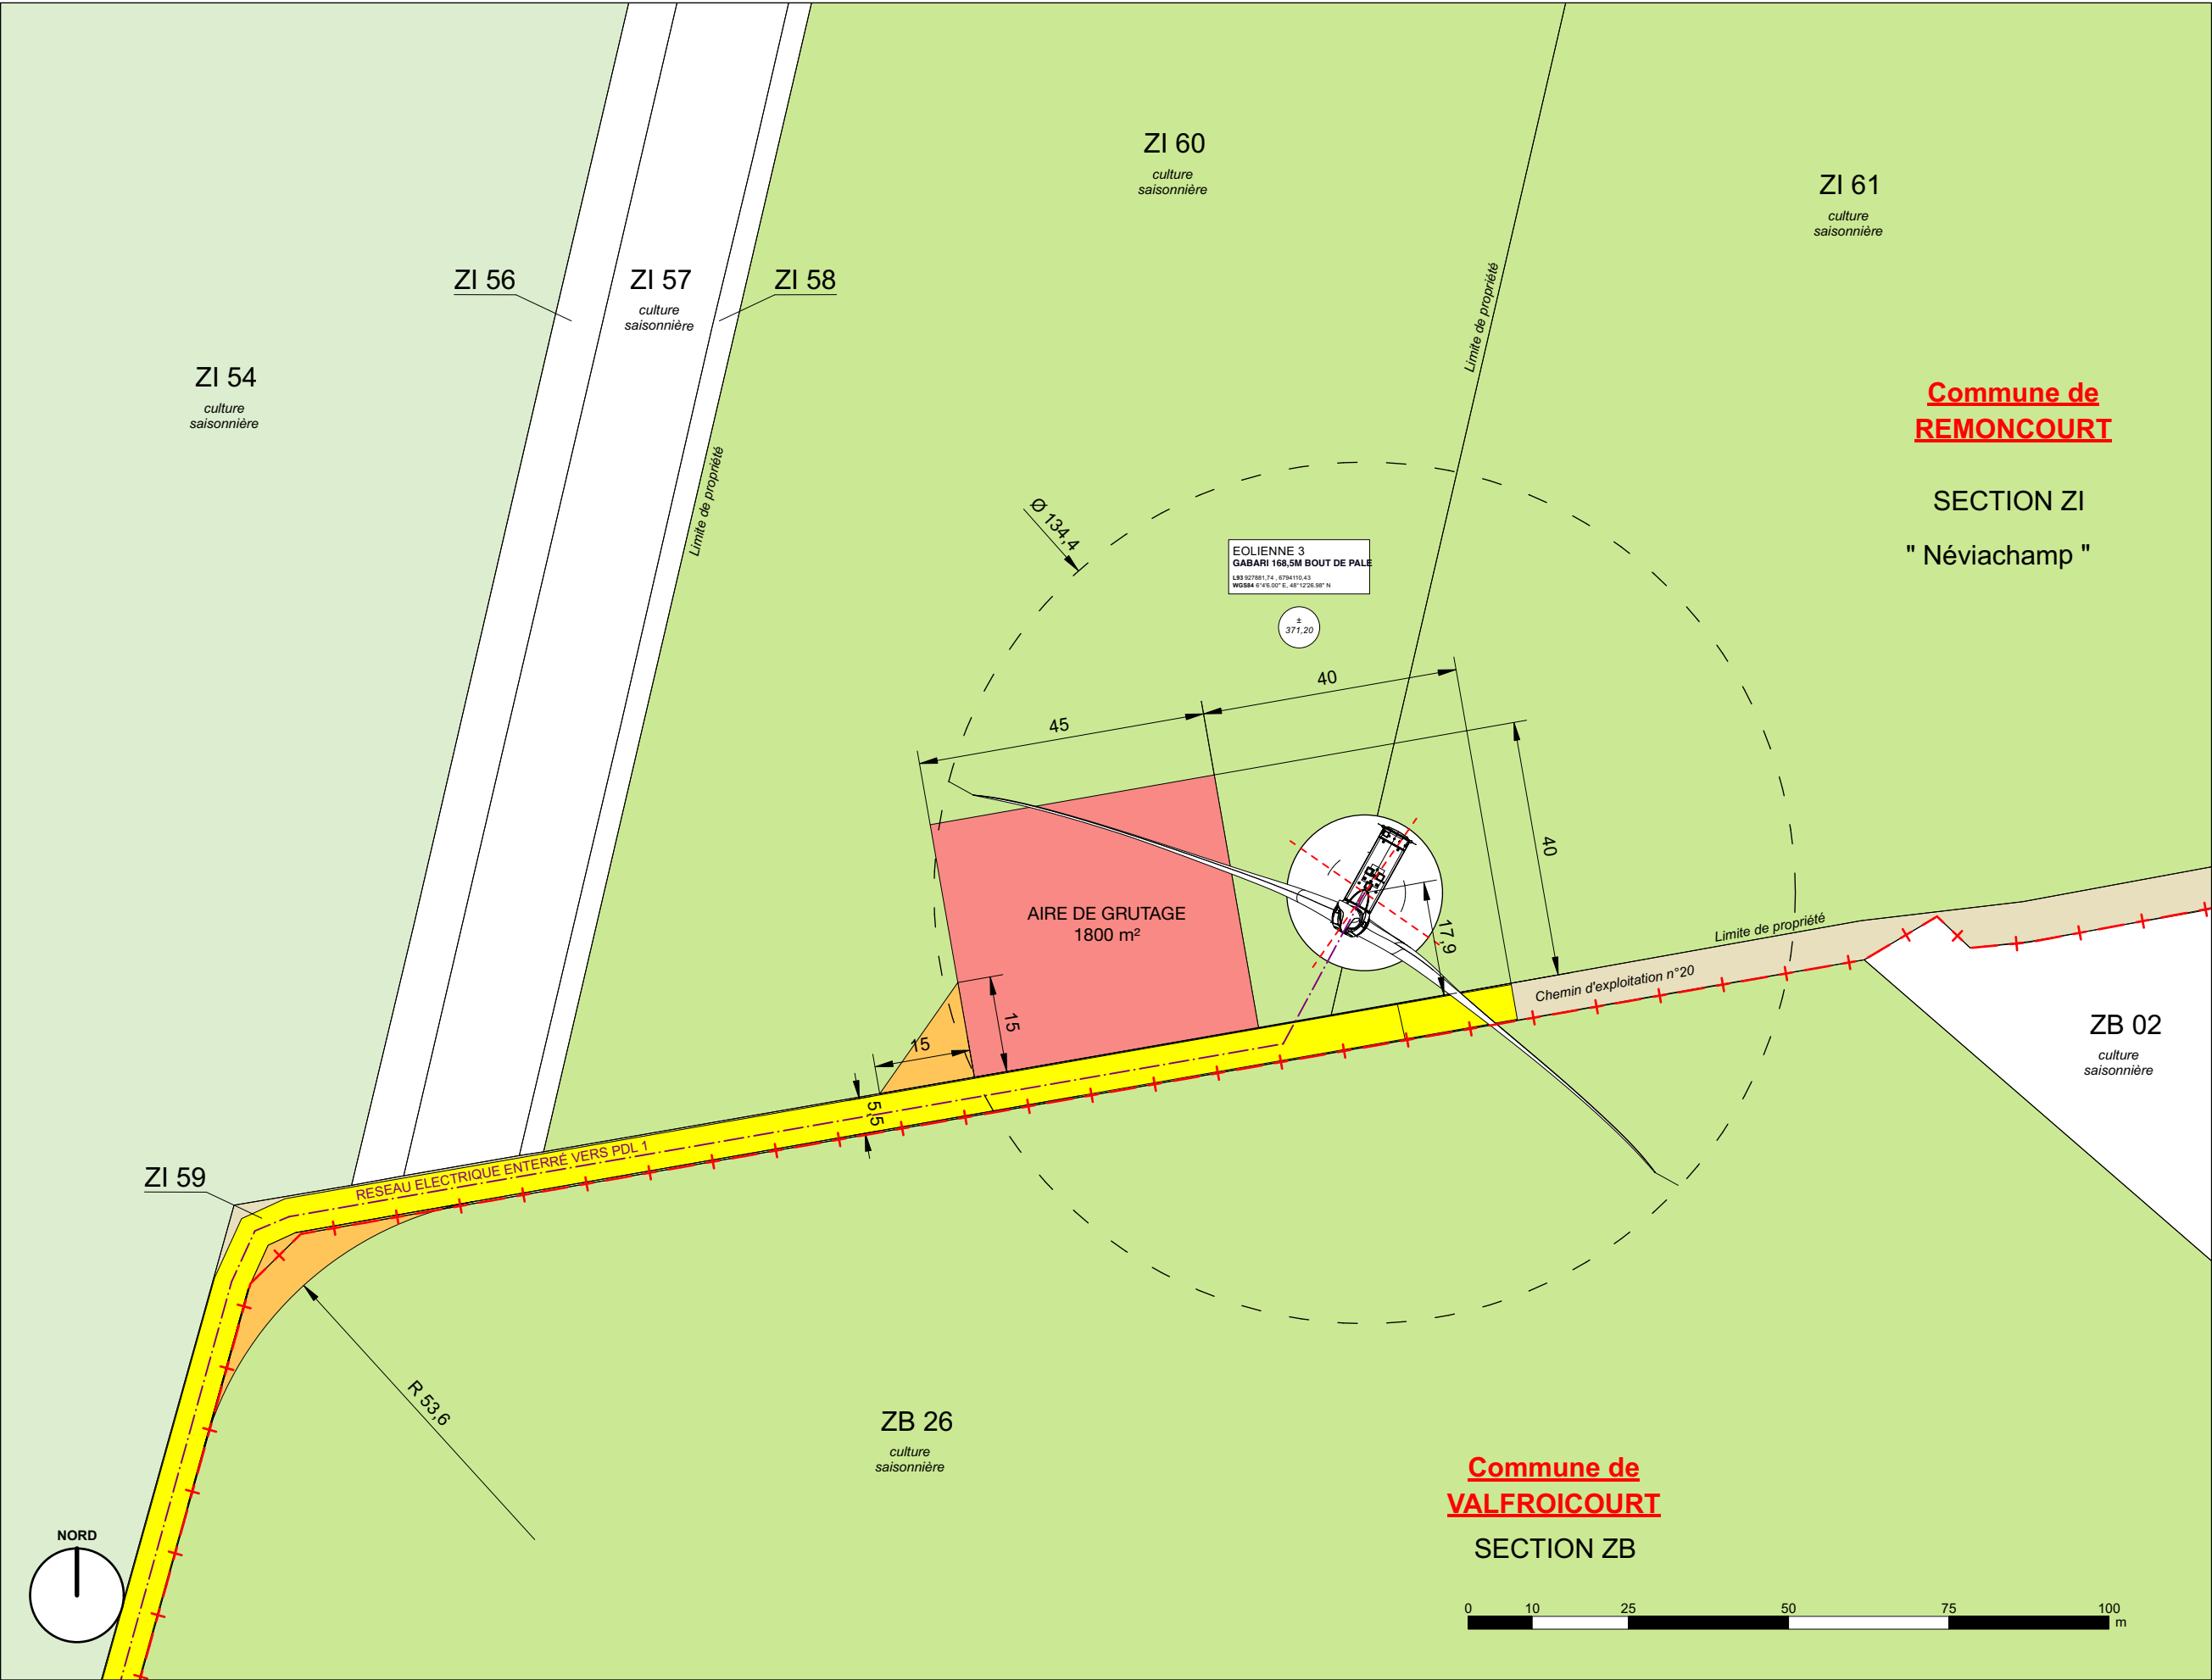

PROJET ÉOLIEN DES BAUMES

COMMUNES DE REMONCOURT, RANCOURT ET VALFROICOURT (88)

DOSSIER D'
AUTORISATION
ENVIRONNEMENTALE


EOLIENNE 4

- Légende
- PARCELLE D'ASSIETTE
 - PARCELLE AVEC SERVITUDE DE SURVOL
 - PARCELLE AVEC PAN COUPÉ TEMPORAIRE
 - CHEMIN À CREER
 - CHEMIN A RENFORCER
 - PLATEFORME EOLIENNE
 - PLATEFORME PDL
 - PAN COUPÉ TEMPORAIRE
 - LIMITE DE COMMUNE
 - CENTRE DES ÉOLIENNES
 - SURVOL DE L'ÉOLIENNE
 - TRACÉS PREVISIONNELS DU RESEAU ÉLECTRIQUE ENTERRÉ INDICATIF :
 - RESEAU ÉLECTRIQUE ENTERRÉ VERS PDL 2

Maitrise d'ouvrage

RWE Renewables France

PL 09
A3 // Echelle 1:1000
DATE Juillet 2024

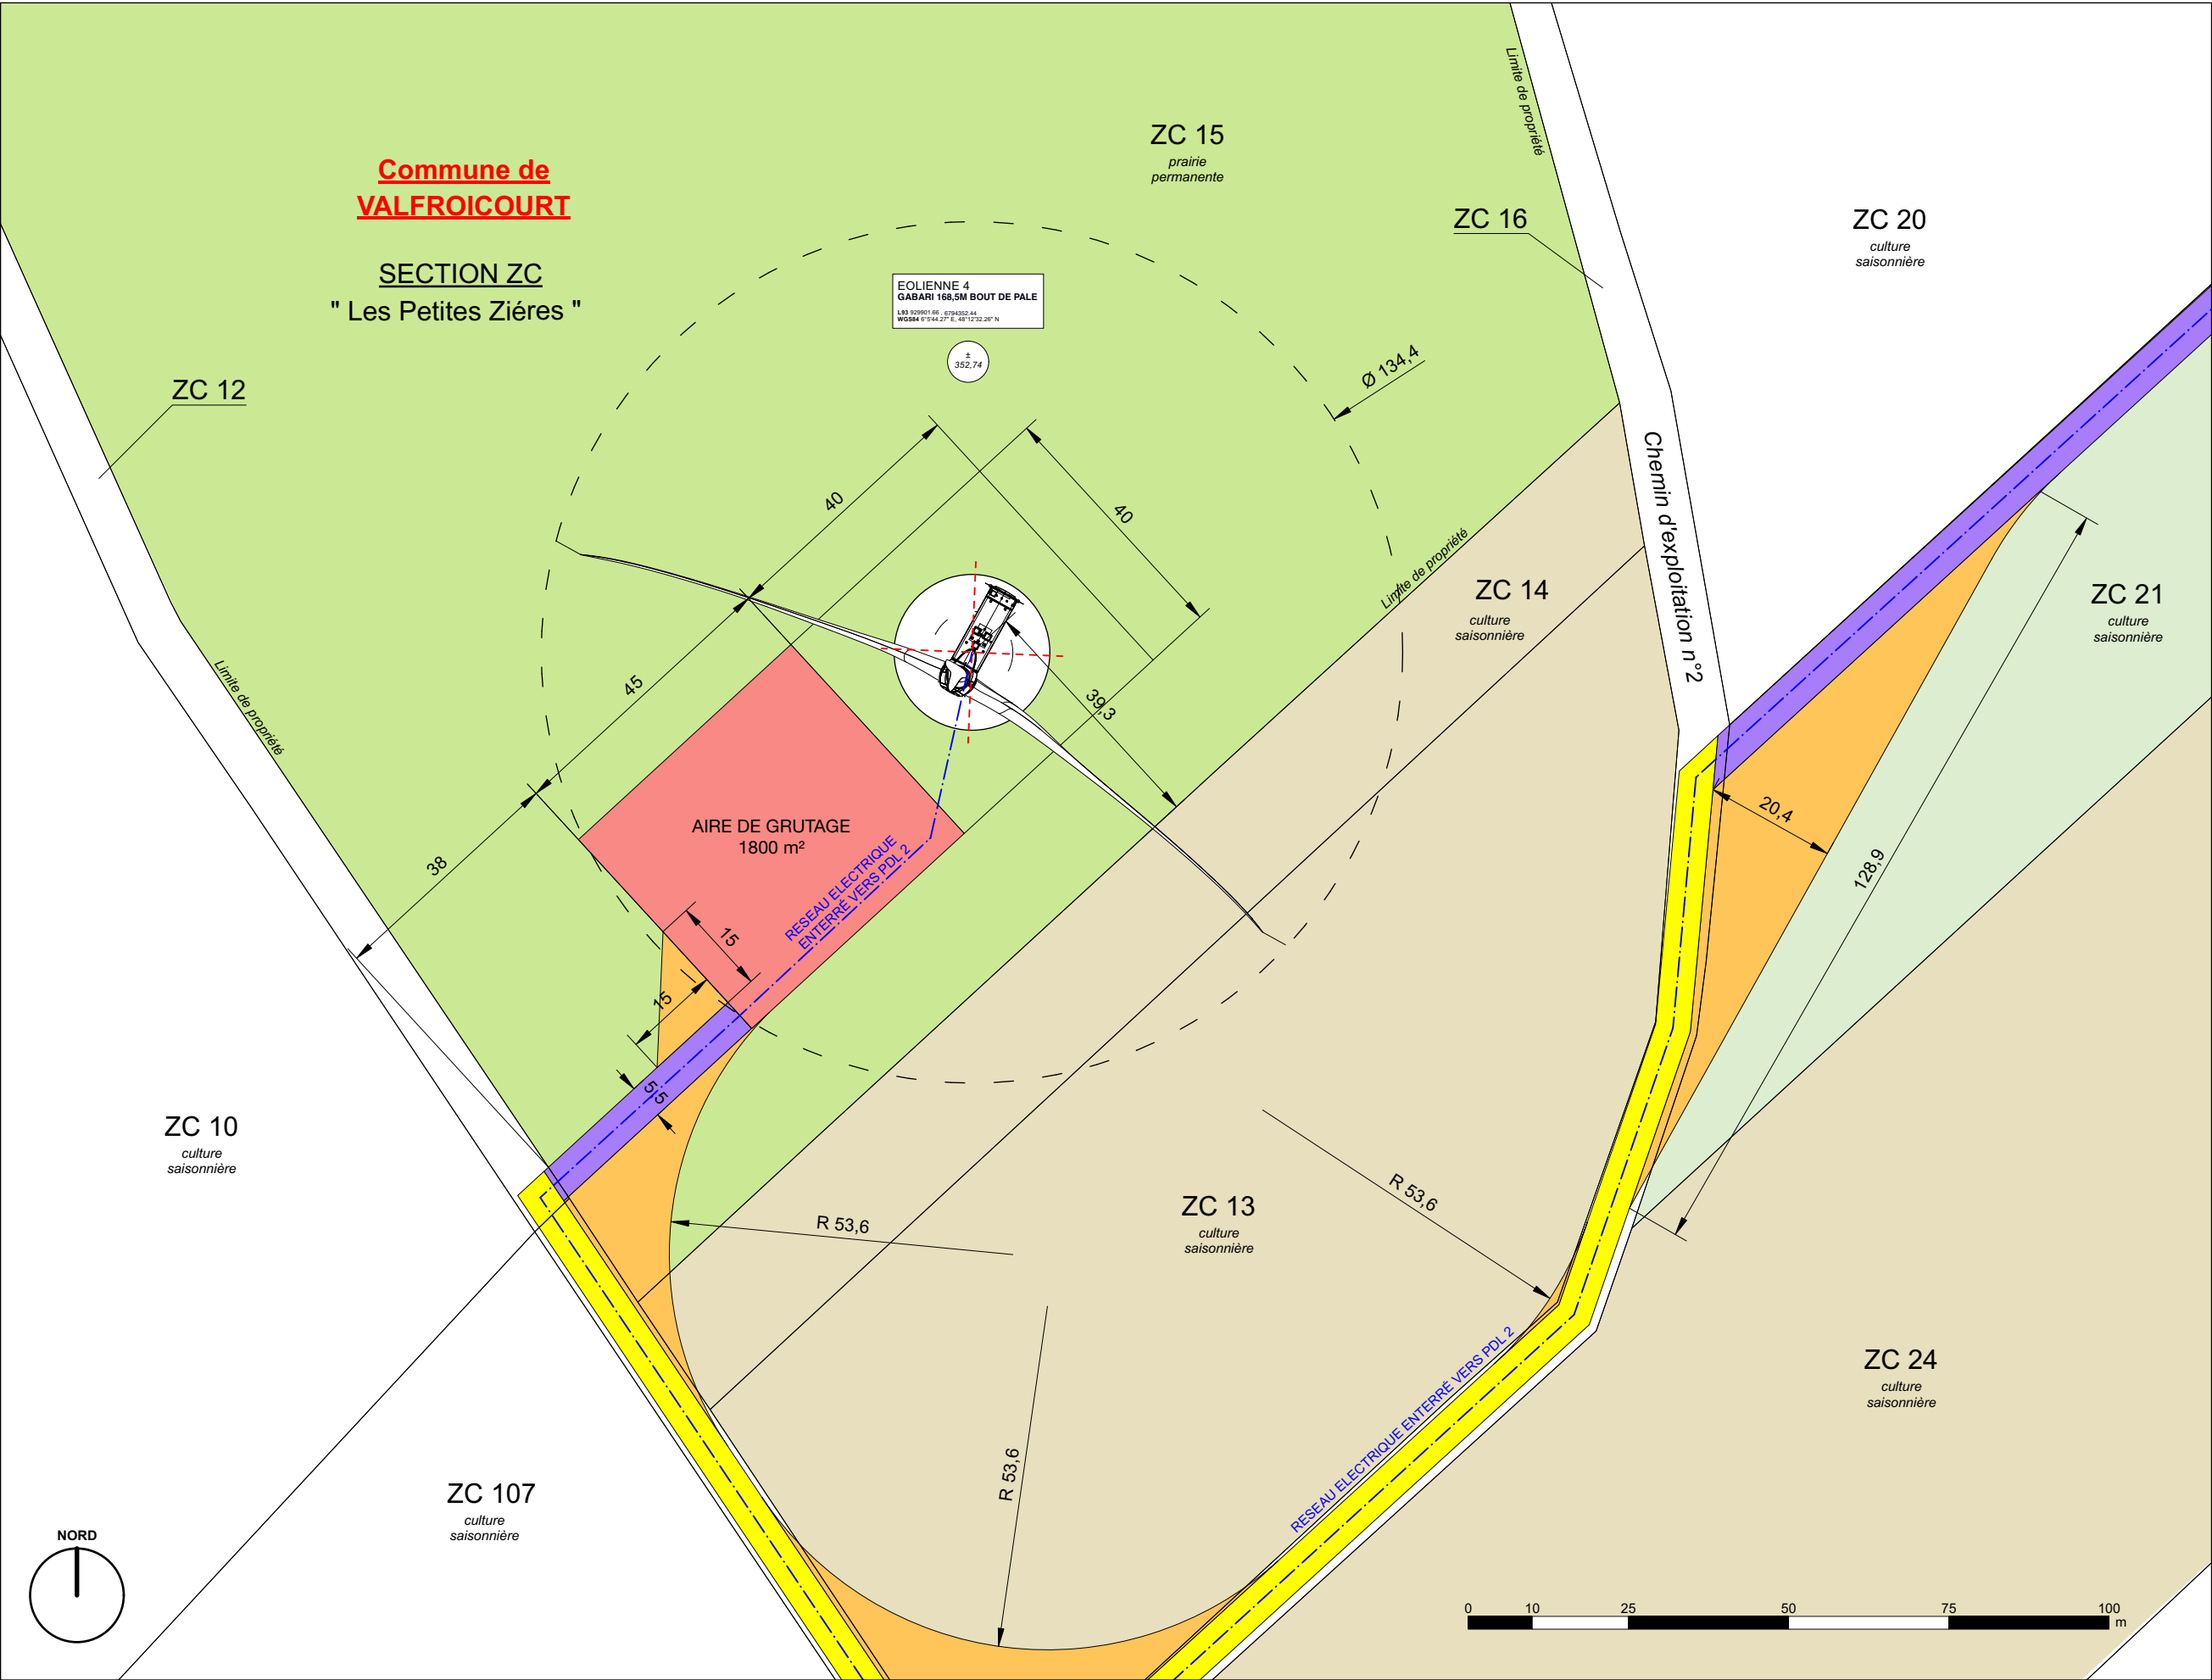

PROJET ÉOLIEN DES BAUMES

COMMUNES DE REMONCOURT, RANCOURT ET VALFROICOURT (88)

DOSSIER D'
AUTORISATION
ENVIRONNEMENTALE

EOLIENNE 5


Légende

- PARCELLE D'ASSIETTE
- PARCELLE AVEC SERVITUDE DE SURVOL
- PARCELLE AVEC PAN COUPÉ TEMPORAIRE
- CHEMIN À CREER
- CHEMIN A RENFORCER
- PLATEFORME EOLIENNE
- PLATEFORME PDL
- PAN COUPÉ TEMPORAIRE
- ++++ LIMITE DE COMMUNE
- Centre des éoliennes
- Survol de l'éolienne
- Tracés prévisionnels du réseau électrique enterré indicatif :
- Réseau électrique enterré vers PDL 2

Maitrise d'ouvrage

RWE Renewables France

PL 10
A3 // Echelle 1:1000
DATE Juillet 2024

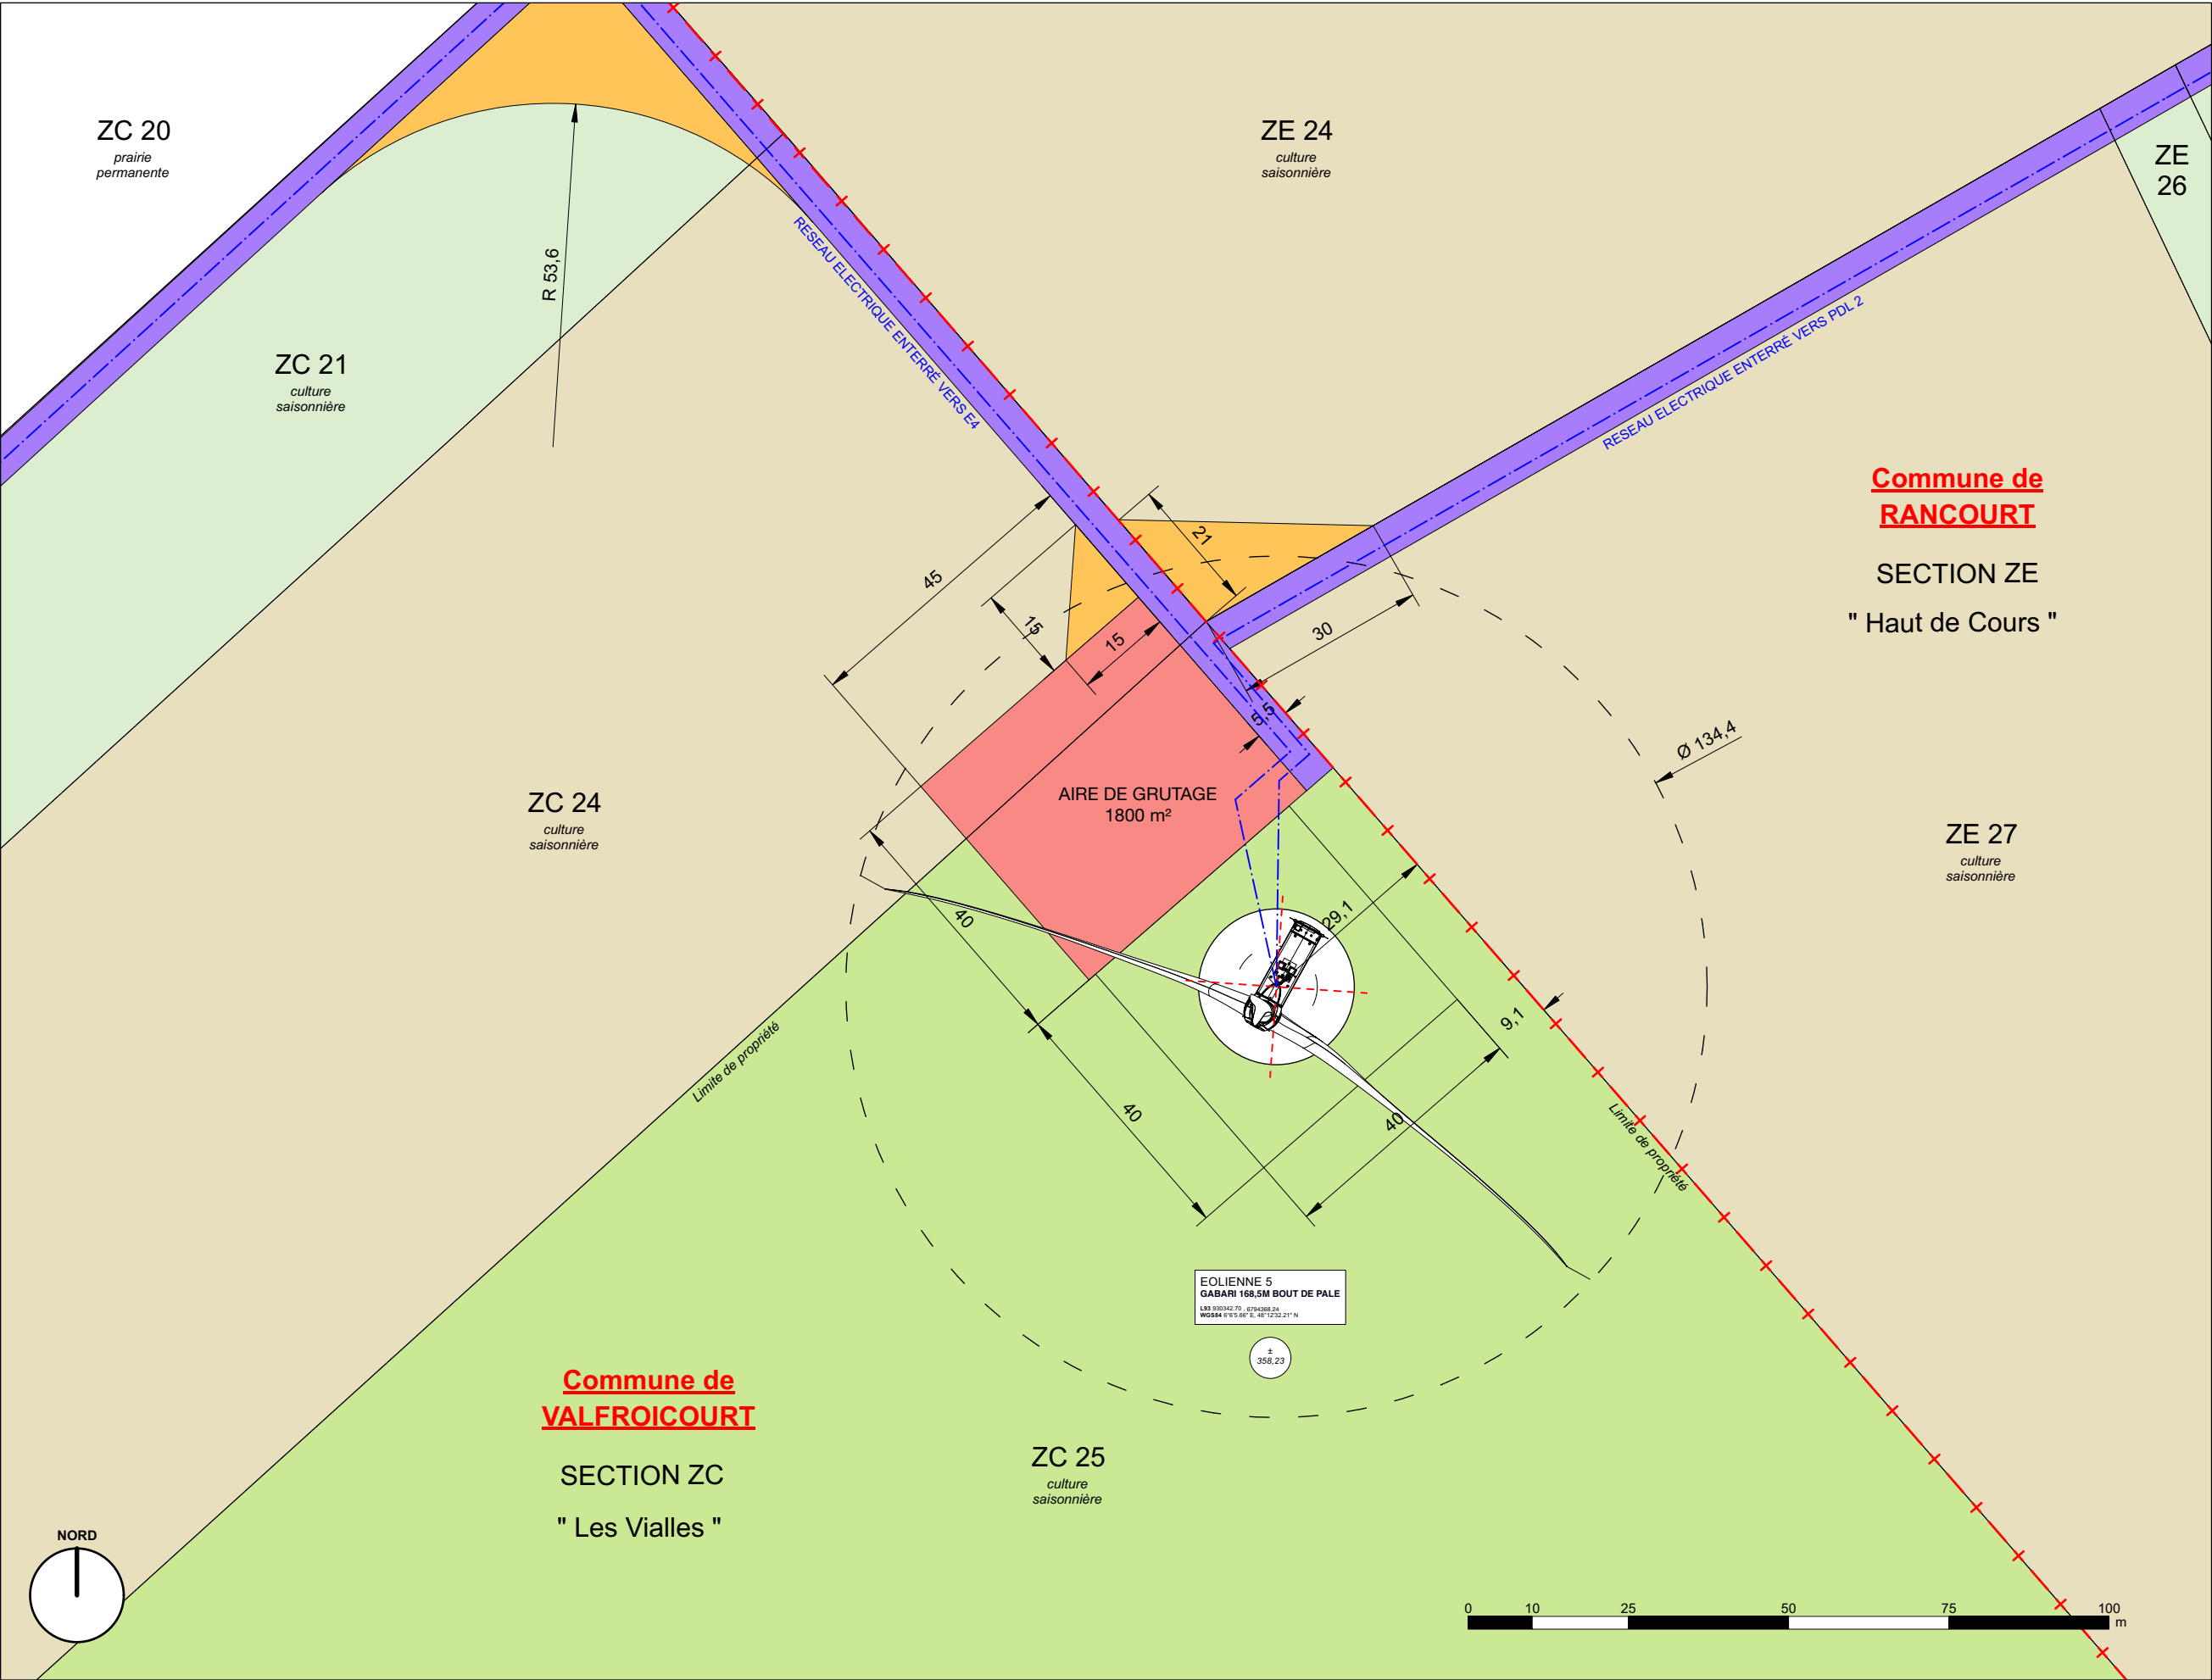


PROJET ÉOLIEN DES BAUMES
COMMUNES DE REMONCOURT, RANCOURT ET VALFROICOURT (88)

DOSSIER D' **AUTORISATION**
ENVIRONNEMENTALE

EOLIENNE 6

- Légende**
- PARCELLE D'ASSIETTE
 - PARCELLE AVEC SERVITUDE DE SURVOL
 - PARCELLE AVEC PAN COUPÉ TEMPORAIRE
 - CHEMIN À CREER
 - CHEMIN A RENFORCER
 - PLATEFORME EOLIENNE
 - PLATEFORME PDL
 - PAN COUPÉ TEMPORAIRE
 - LIMITE DE COMMUNE
 - Centre des éoliennes
 - Survol de l'éolienne
 - Tracés prévisionnels du réseau électrique enterré indicatif :
 - Réseau électrique enterré vers PDL 3

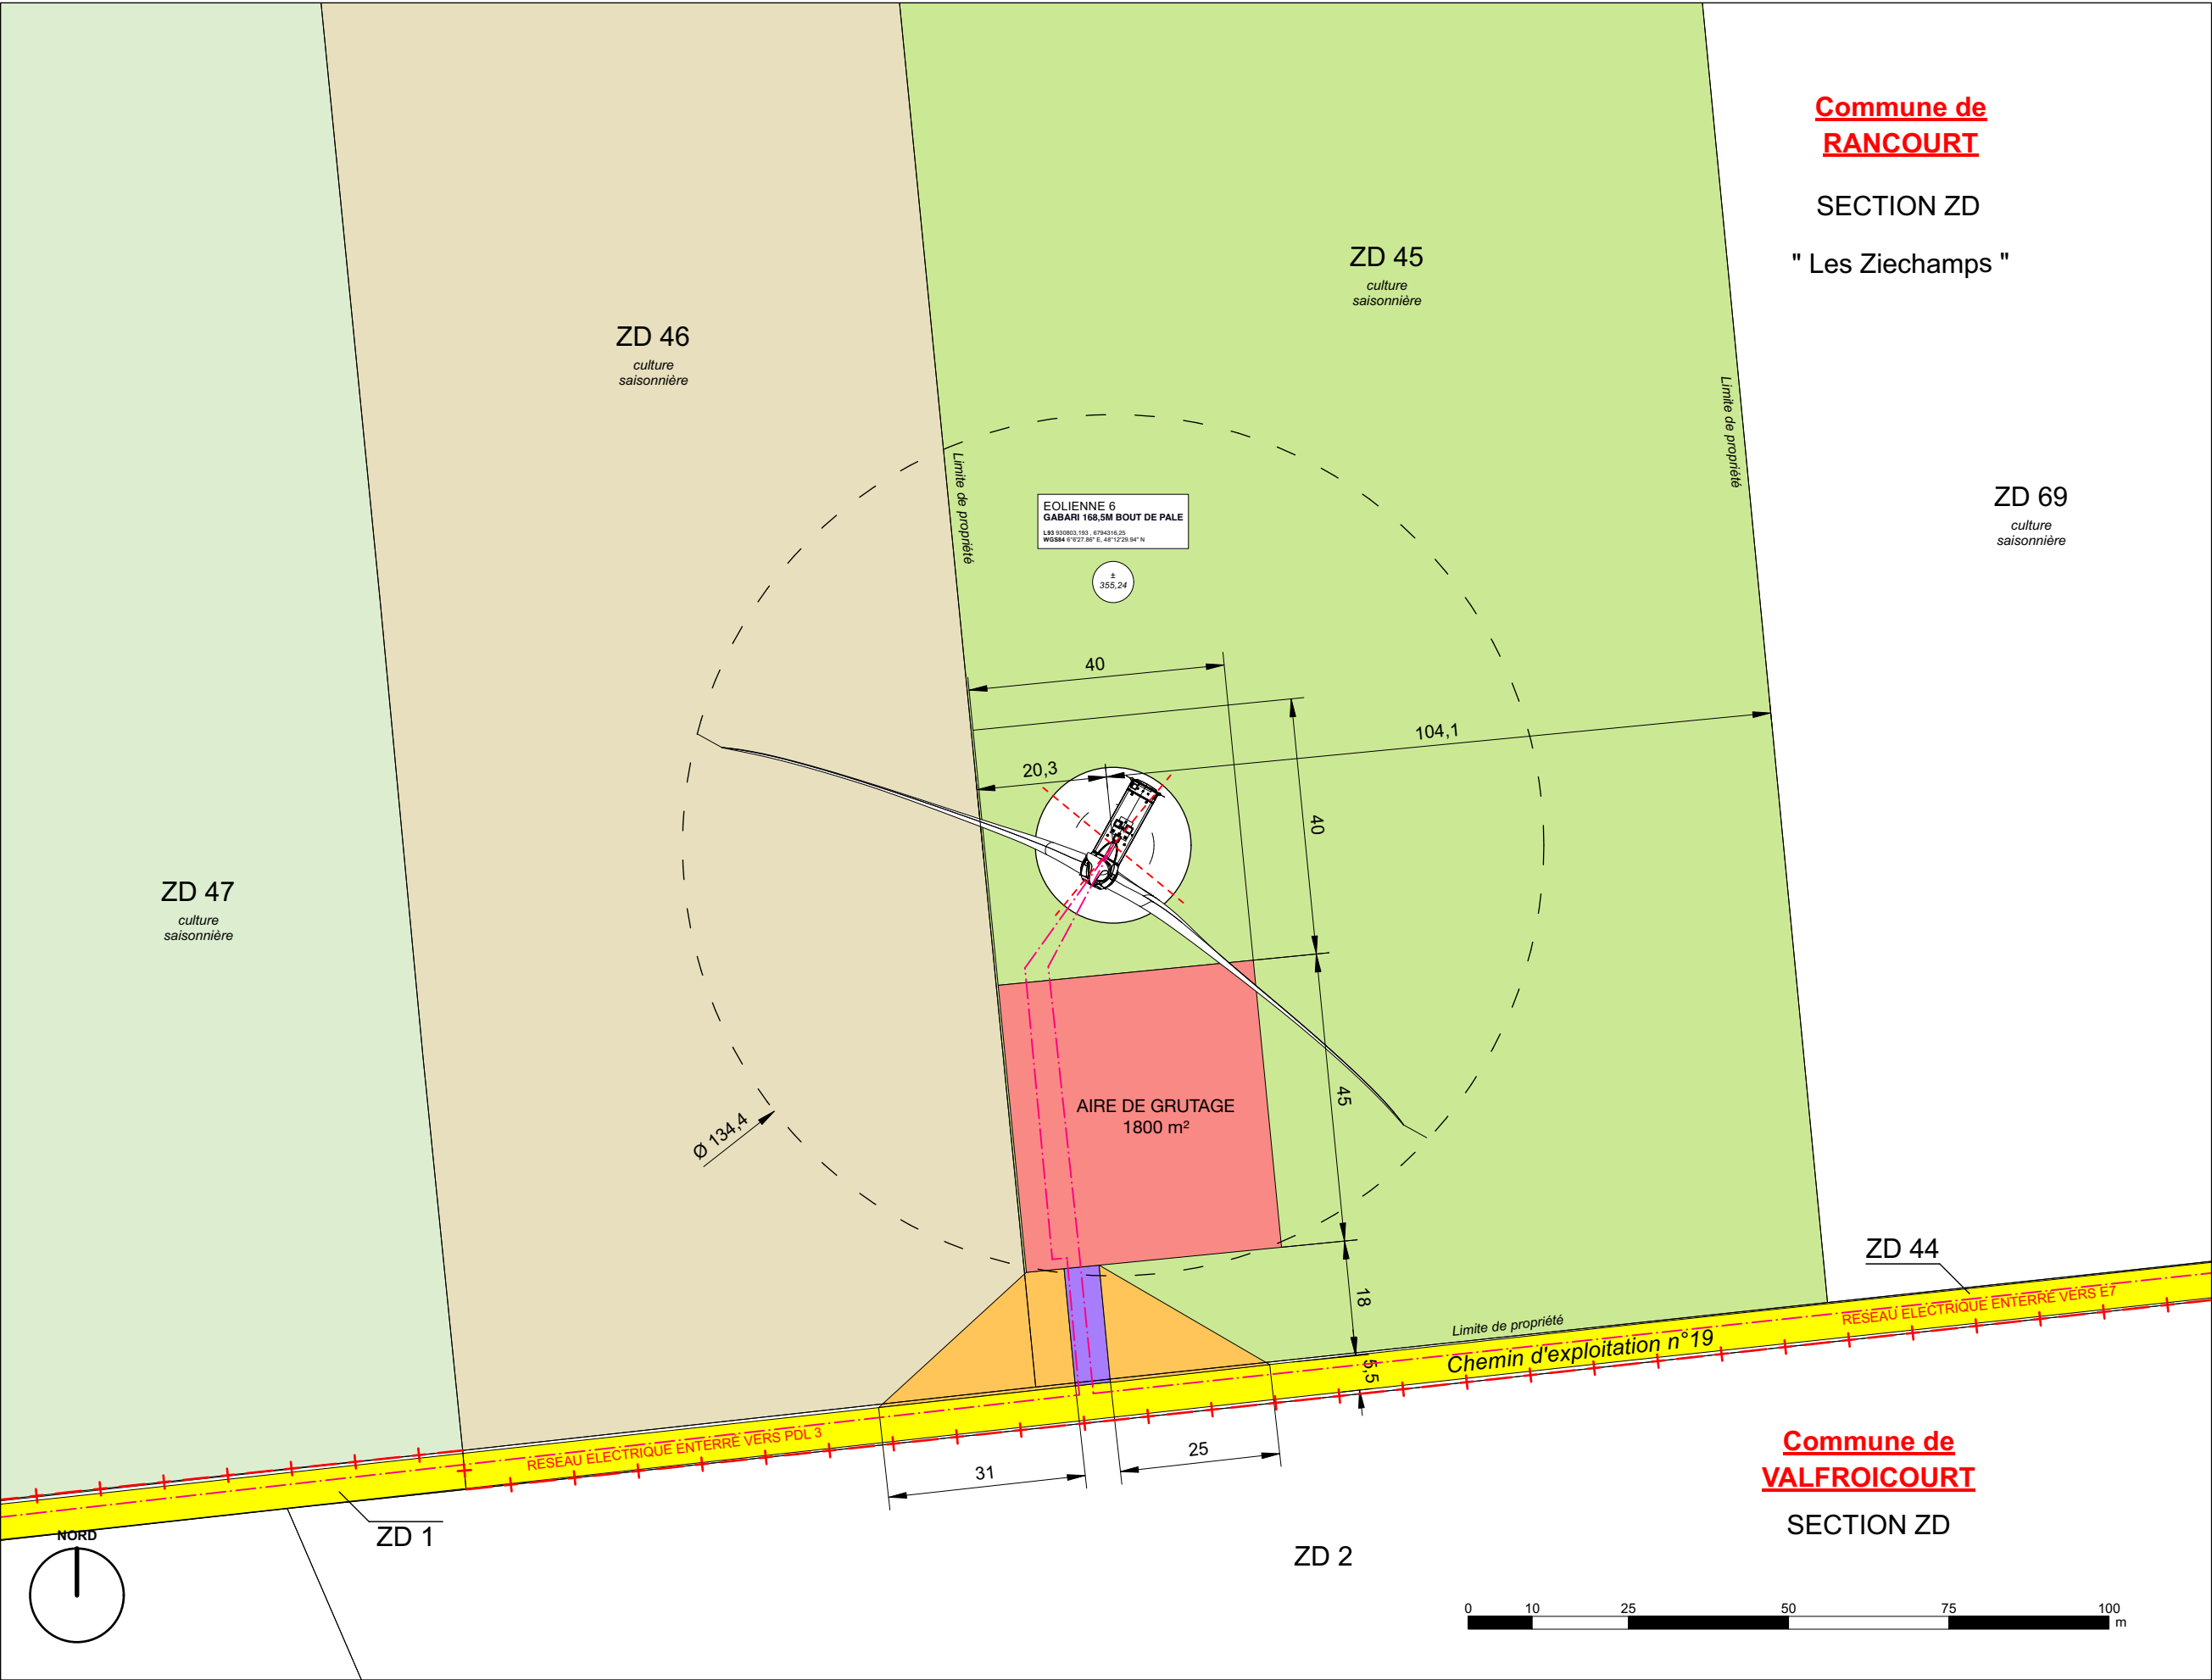

Maitrise d'ouvrage

RWE Renouvelables France


PL 11
A3 // Echelle 1:1000
DATE Juillet 2024

PROJET ÉOLIEN DES BAUMES
COMMUNES DE REMONCOURT, RANCOURT ET VALFROICOURT (88)

DOSSIER D'
AUTORISATION
ENVIRONNEMENTALE

EOLIENNE 7

- Légende
- PARCELLE D'ASSIETTE
 - PARCELLE AVEC SERVITUDE DE SURVOL
 - PARCELLE AVEC PAN COUPÉ TEMPORAIRE
 - CHEMIN À CREER
 - CHEMIN A RENFORCER
 - PLATEFORME EOLIENNE
 - PLATEFORME PDL
 - PAN COUPÉ TEMPORAIRE
 - LIMITE DE COMMUNE
 - CENTRE DES ÉOLIENNES
 - SURVOL DE L'ÉOLIENNE
 - TRACÉS PREVISIONNELS DU RESEAU ÉLECTRIQUE ENTERRÉ INDICATIF :
 - RESEAU ÉLECTRIQUE ENTERRÉ VERS PDL 3
 - BOISEMENT

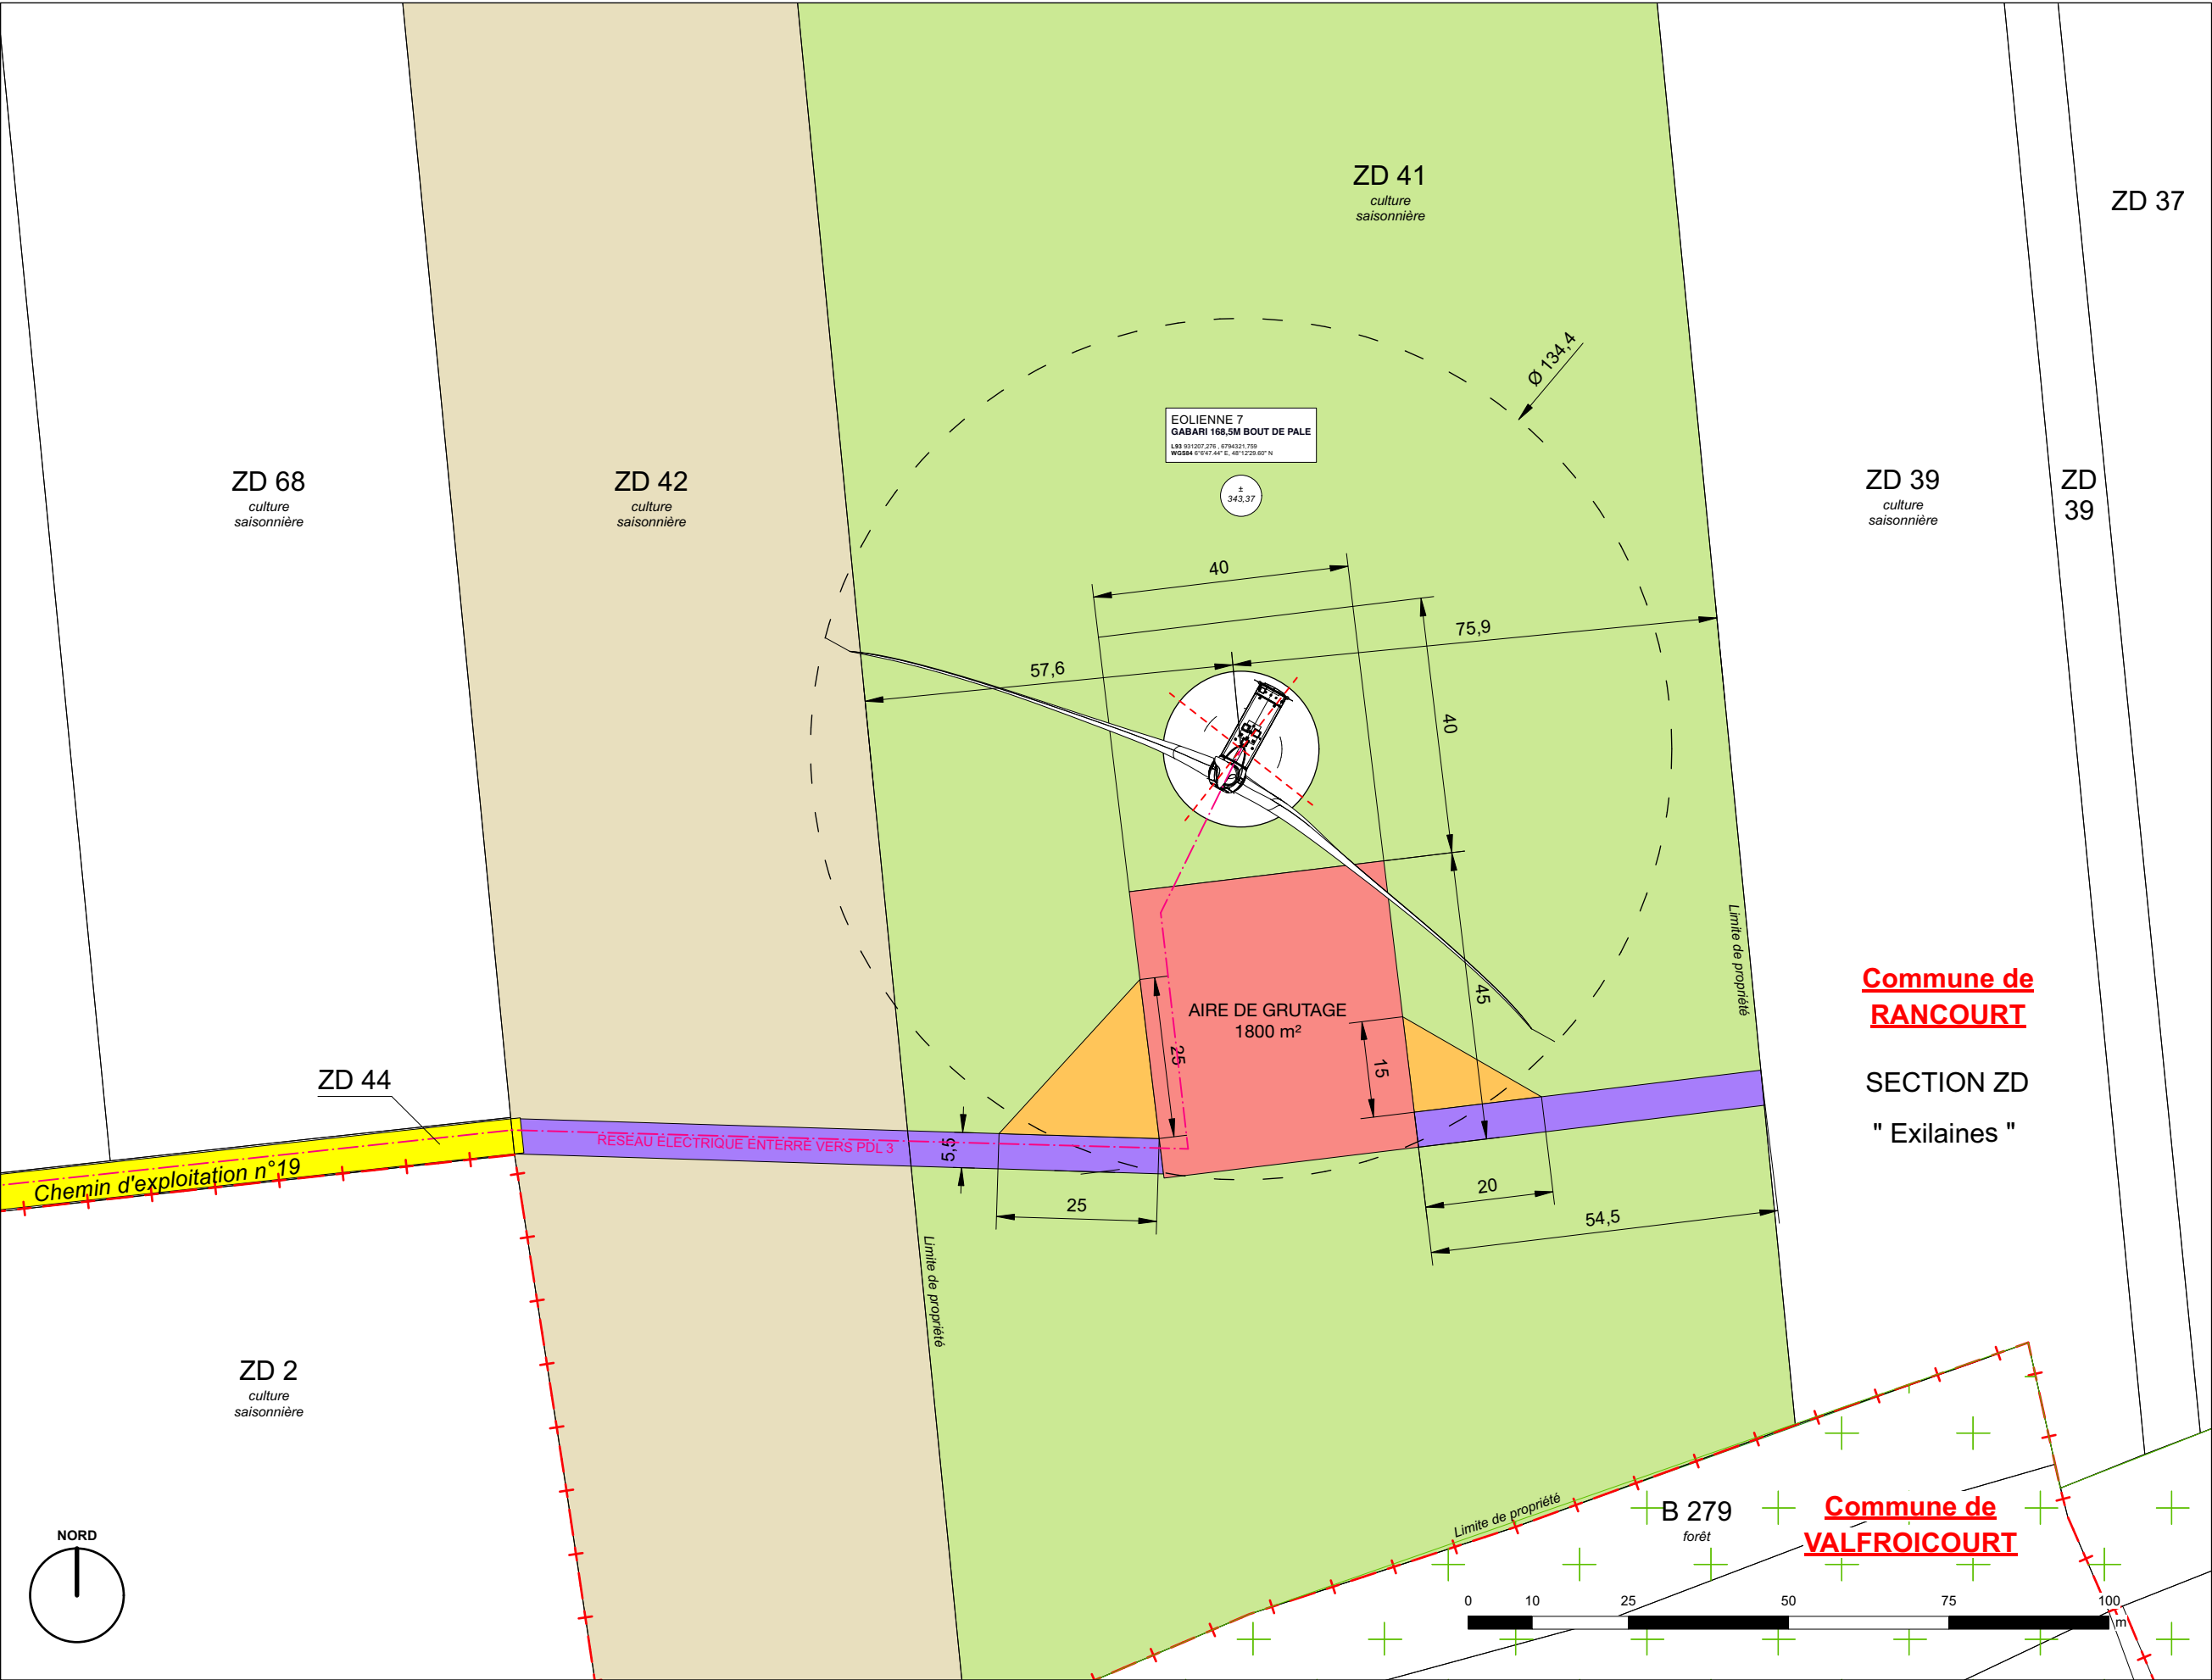

Commune de
RANCOURT

SECTION ZD
" Exilaines "

Commune de
VALFROICOURT

Maitrise d'ouvrage

RWE Renouvelables France

PL 12
A3 // Echelle 1:1000
DATE Juillet 2024

PROJET ÉOLIEN DES BAUMES

COMMUNES DE REMONCOURT, RANCOURT ET VALFROICOURT (88)

DOSSIER D'
AUTORISATION
ENVIRONNEMENTALE
POSTE DE
LIVRAISON 1


Légende

- PARCELLE D'ASSIETTE
- PARCELLE AVEC SERVITUDE DE SURVOL
- PARCELLE AVEC PAN COUPÉ TEMPORAIRE
- CHEMIN À CREER
- CHEMIN A RENFORCER
- PLATEFORME EOLIENNE
- PLATEFORME PDL
- PAN COUPÉ TEMPORAIRE
- LIMITE DE COMMUNE
- CENTRE DES ÉOLIENNES
- SURVOL DE L'ÉOLIENNE
- TRACÉS PREVISIONNELS DU RESEAU ÉLECTRIQUE ENTERRÉ INDICATIF :
- RÉSEAU ÉLECTRIQUE ENTERRÉ VERS E1,E2 et E3

Maitrise d'ouvrage

RWE Renewables France

PL 13
A3 // Echelle 1:200
DATE Juillet 2024

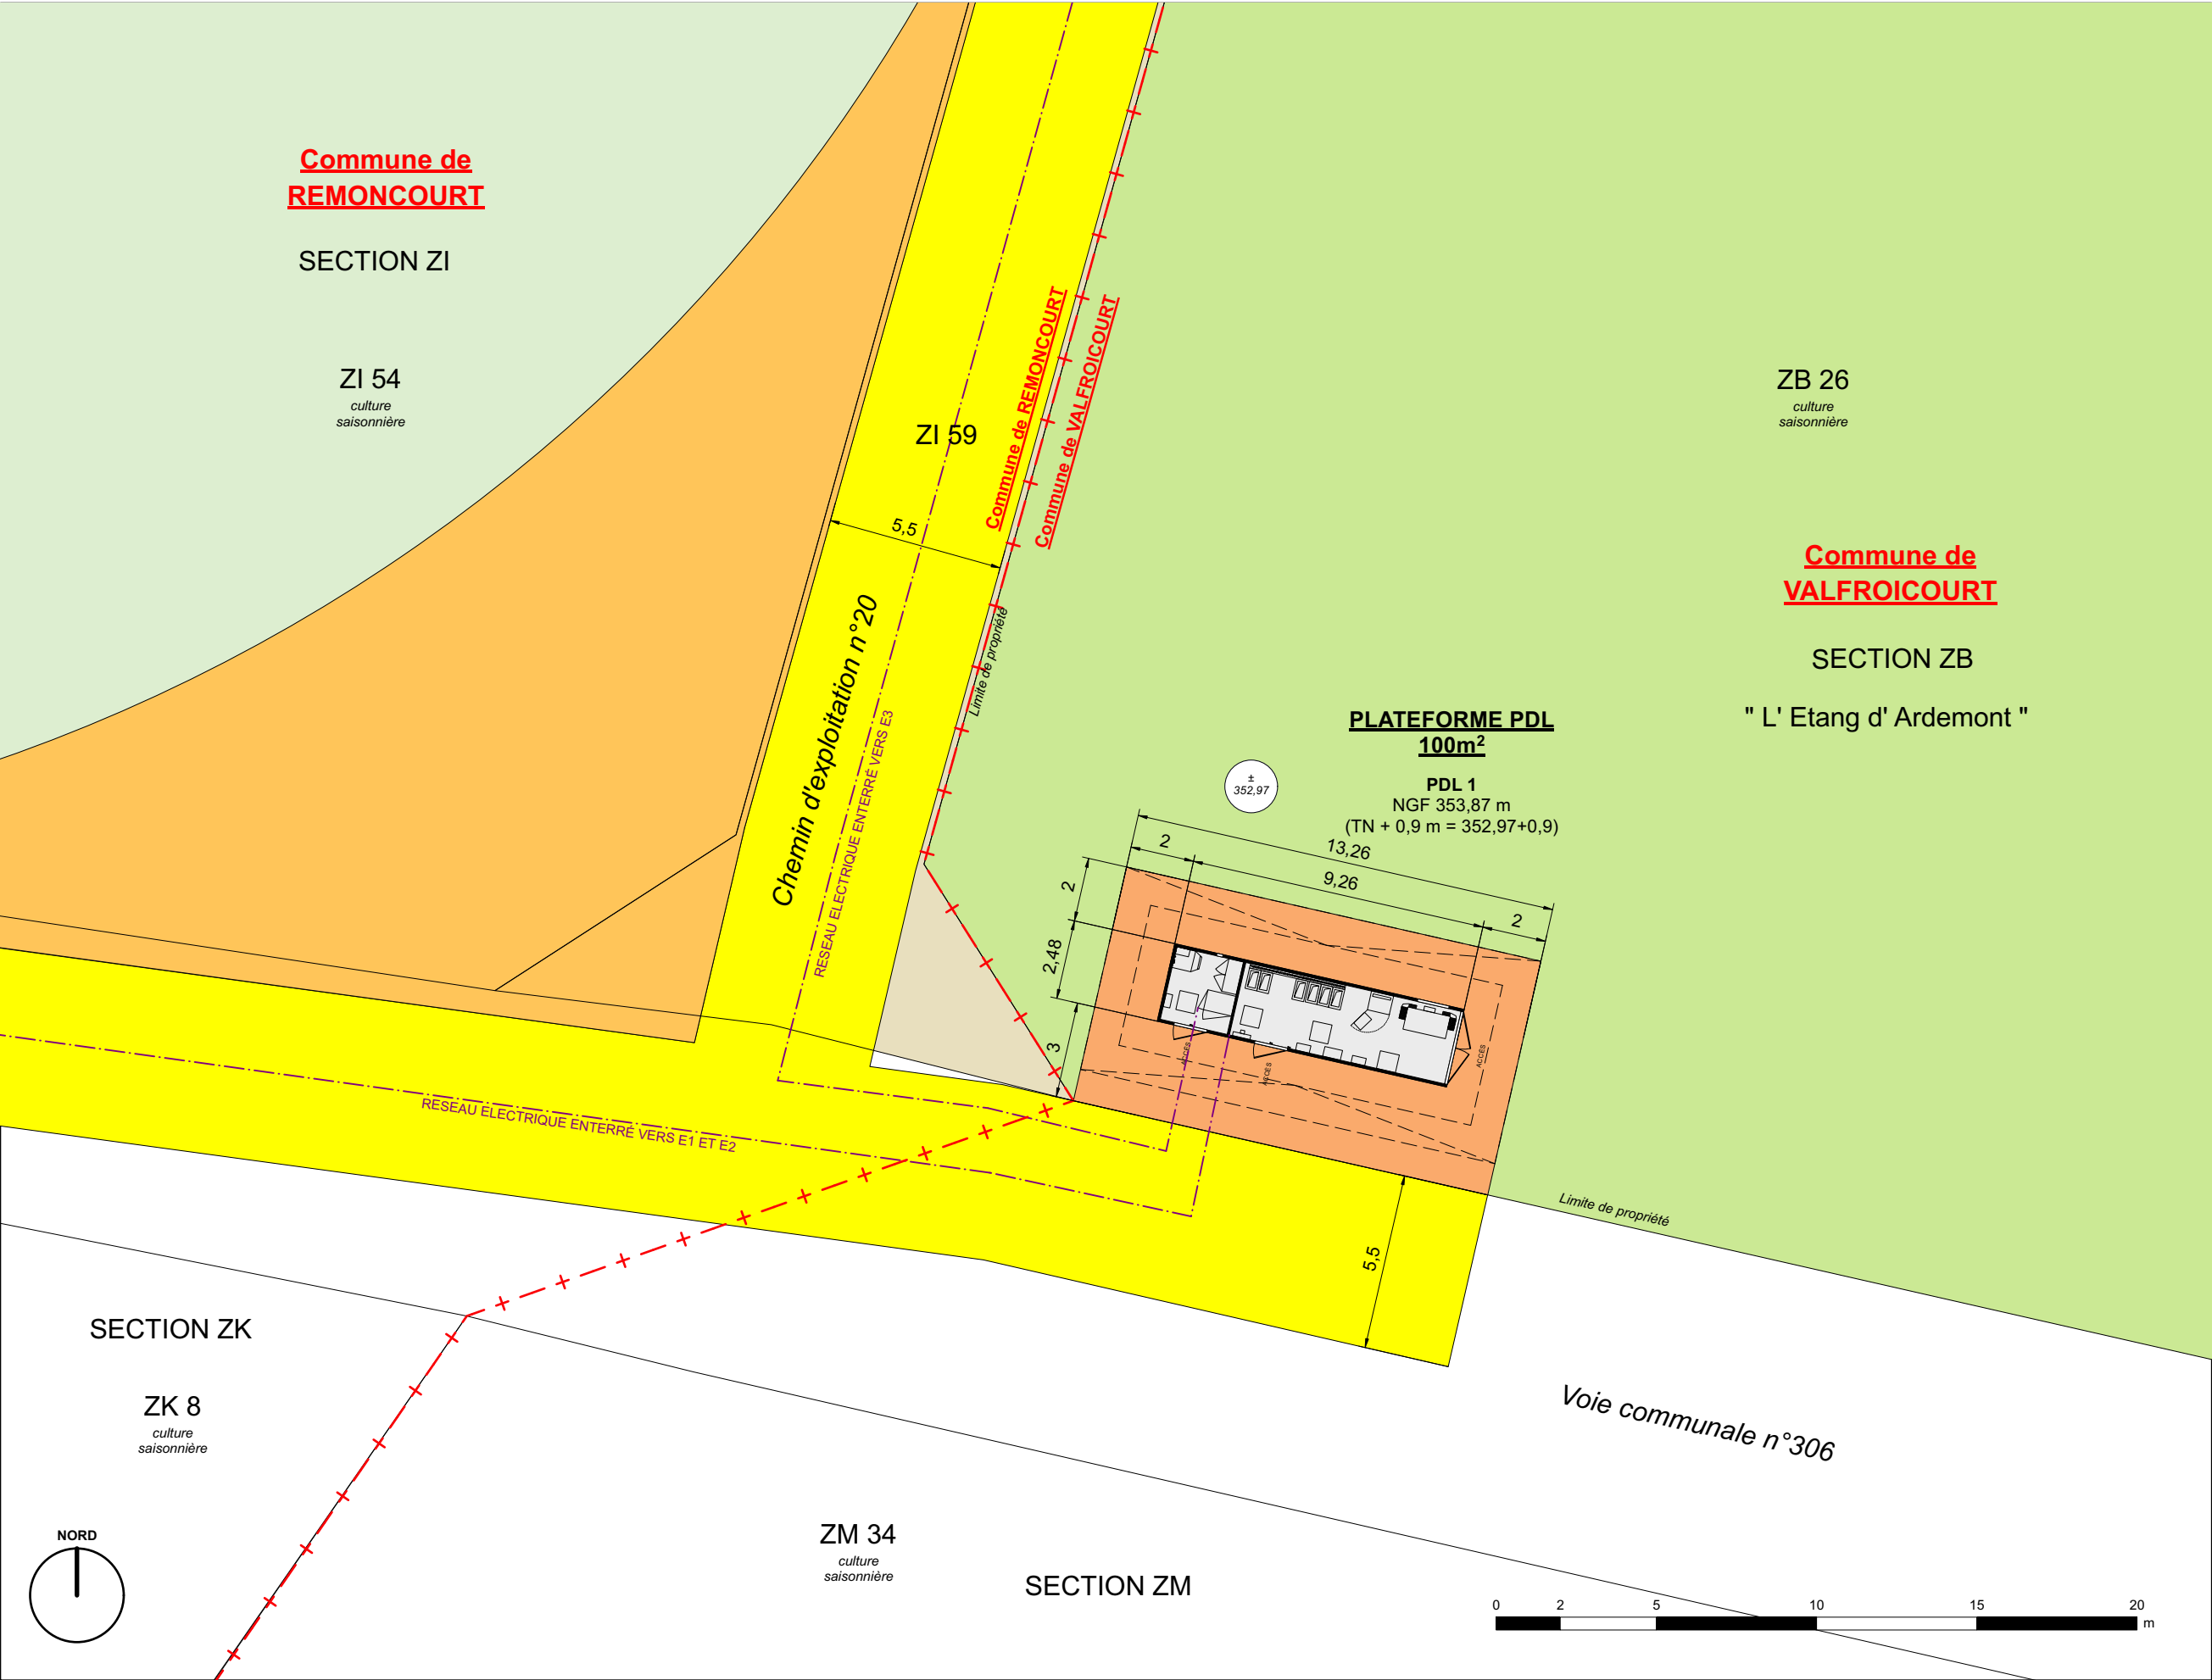


PROJET ÉOLIEN DES BAUMES

COMMUNES DE REMONCOURT, RANCOURT ET VALFROICOURT (88)

DOSSIER D'
AUTORISATION
ENVIRONNEMENTALE
POSTES DE
LIVRAISON
2 & 3

- Légende
- PARCELLE D'ASSIETTE
 - PARCELLE AVEC SERVITUDE DE SURVOL
 - PARCELLE AVEC PAN COUPÉ TEMPORAIRE
 - CHEMIN À CREER
 - CHEMIN A RENFORCER
 - PLATEFORME EOLIENNE
 - PLATEFORME PDL
 - PAN COUPÉ TEMPORAIRE
 - LIMITE DE COMMUNE
 - CENTRE DES ÉOLIENNES
 - SURVOL DE L'ÉOLIENNE
 - TRACÉS PREVISIONNELS DU RESEAU ÉLECTRIQUE ENTERRÉ INDICATIF :
 - RÉSEAU ÉLECTRIQUE ENTERRÉ VERS E4 et E5
 - RÉSEAU ÉLECTRIQUE ENTERRÉ VERS E6 et E7
 - BÂTIMENT EN DUR

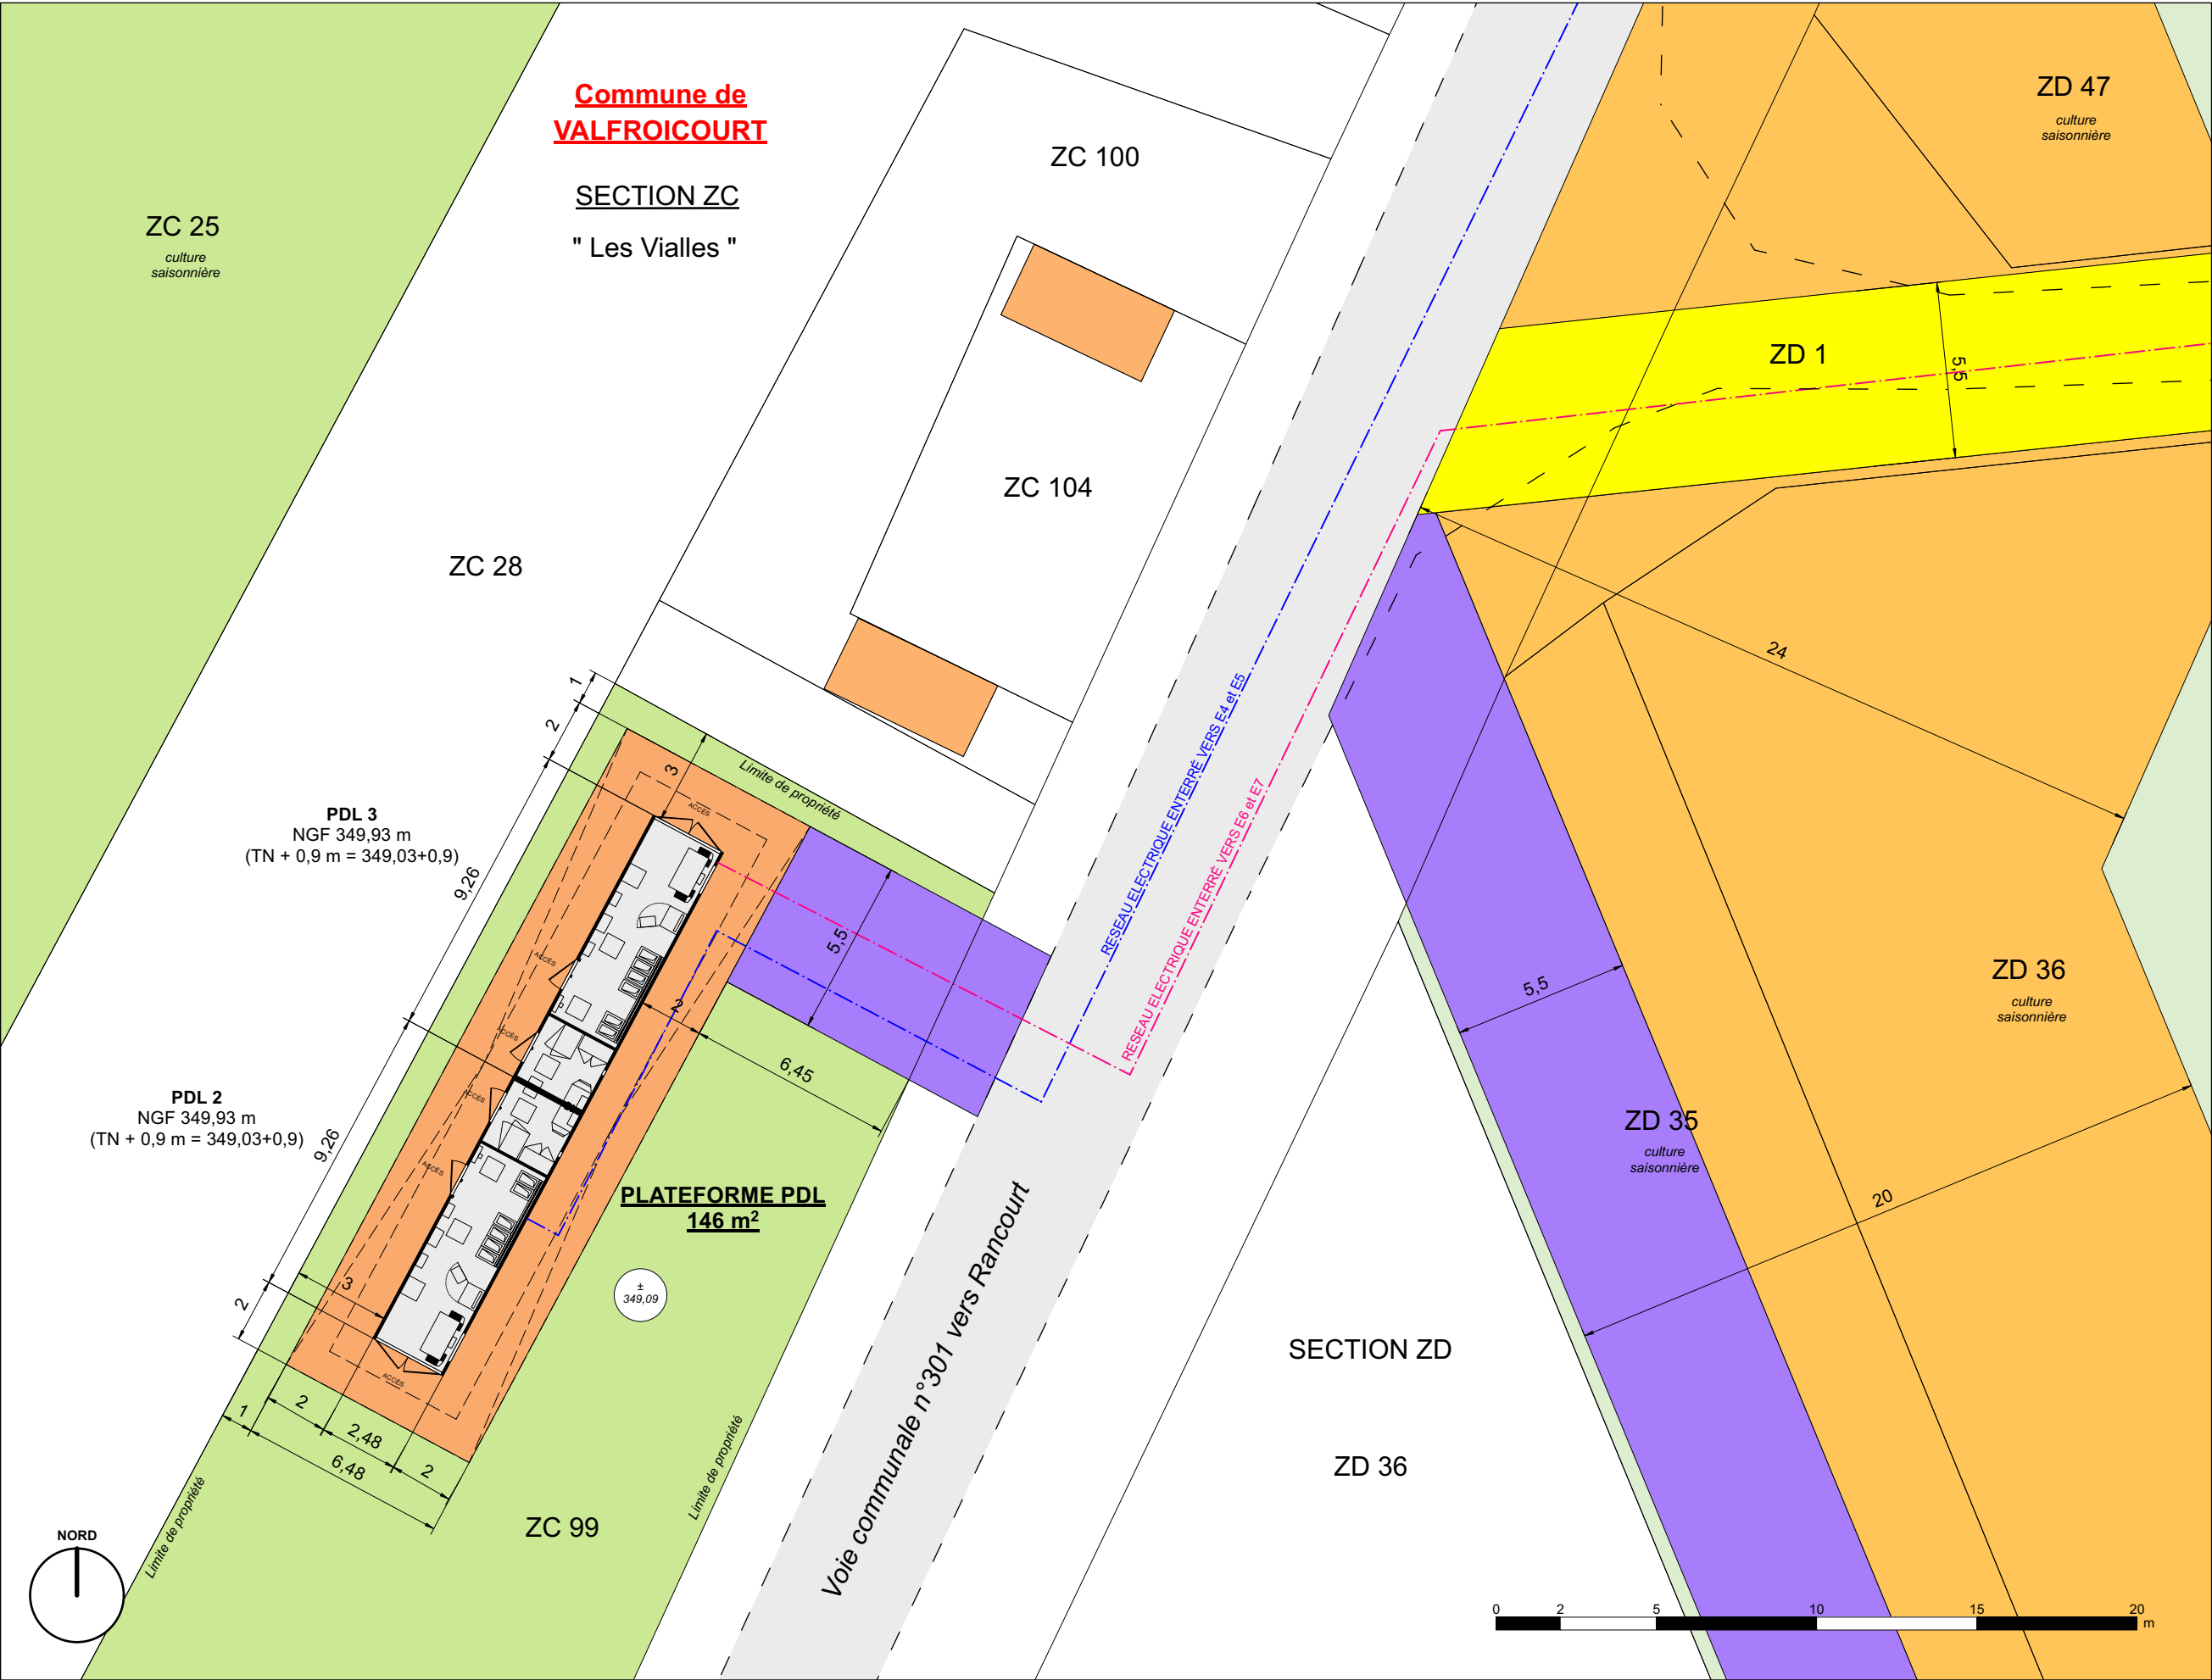

Maitrise d'ouvrage

RWE Renewables France

PL 14
A3 // Echelle 1:200
DATE Juillet 2024