
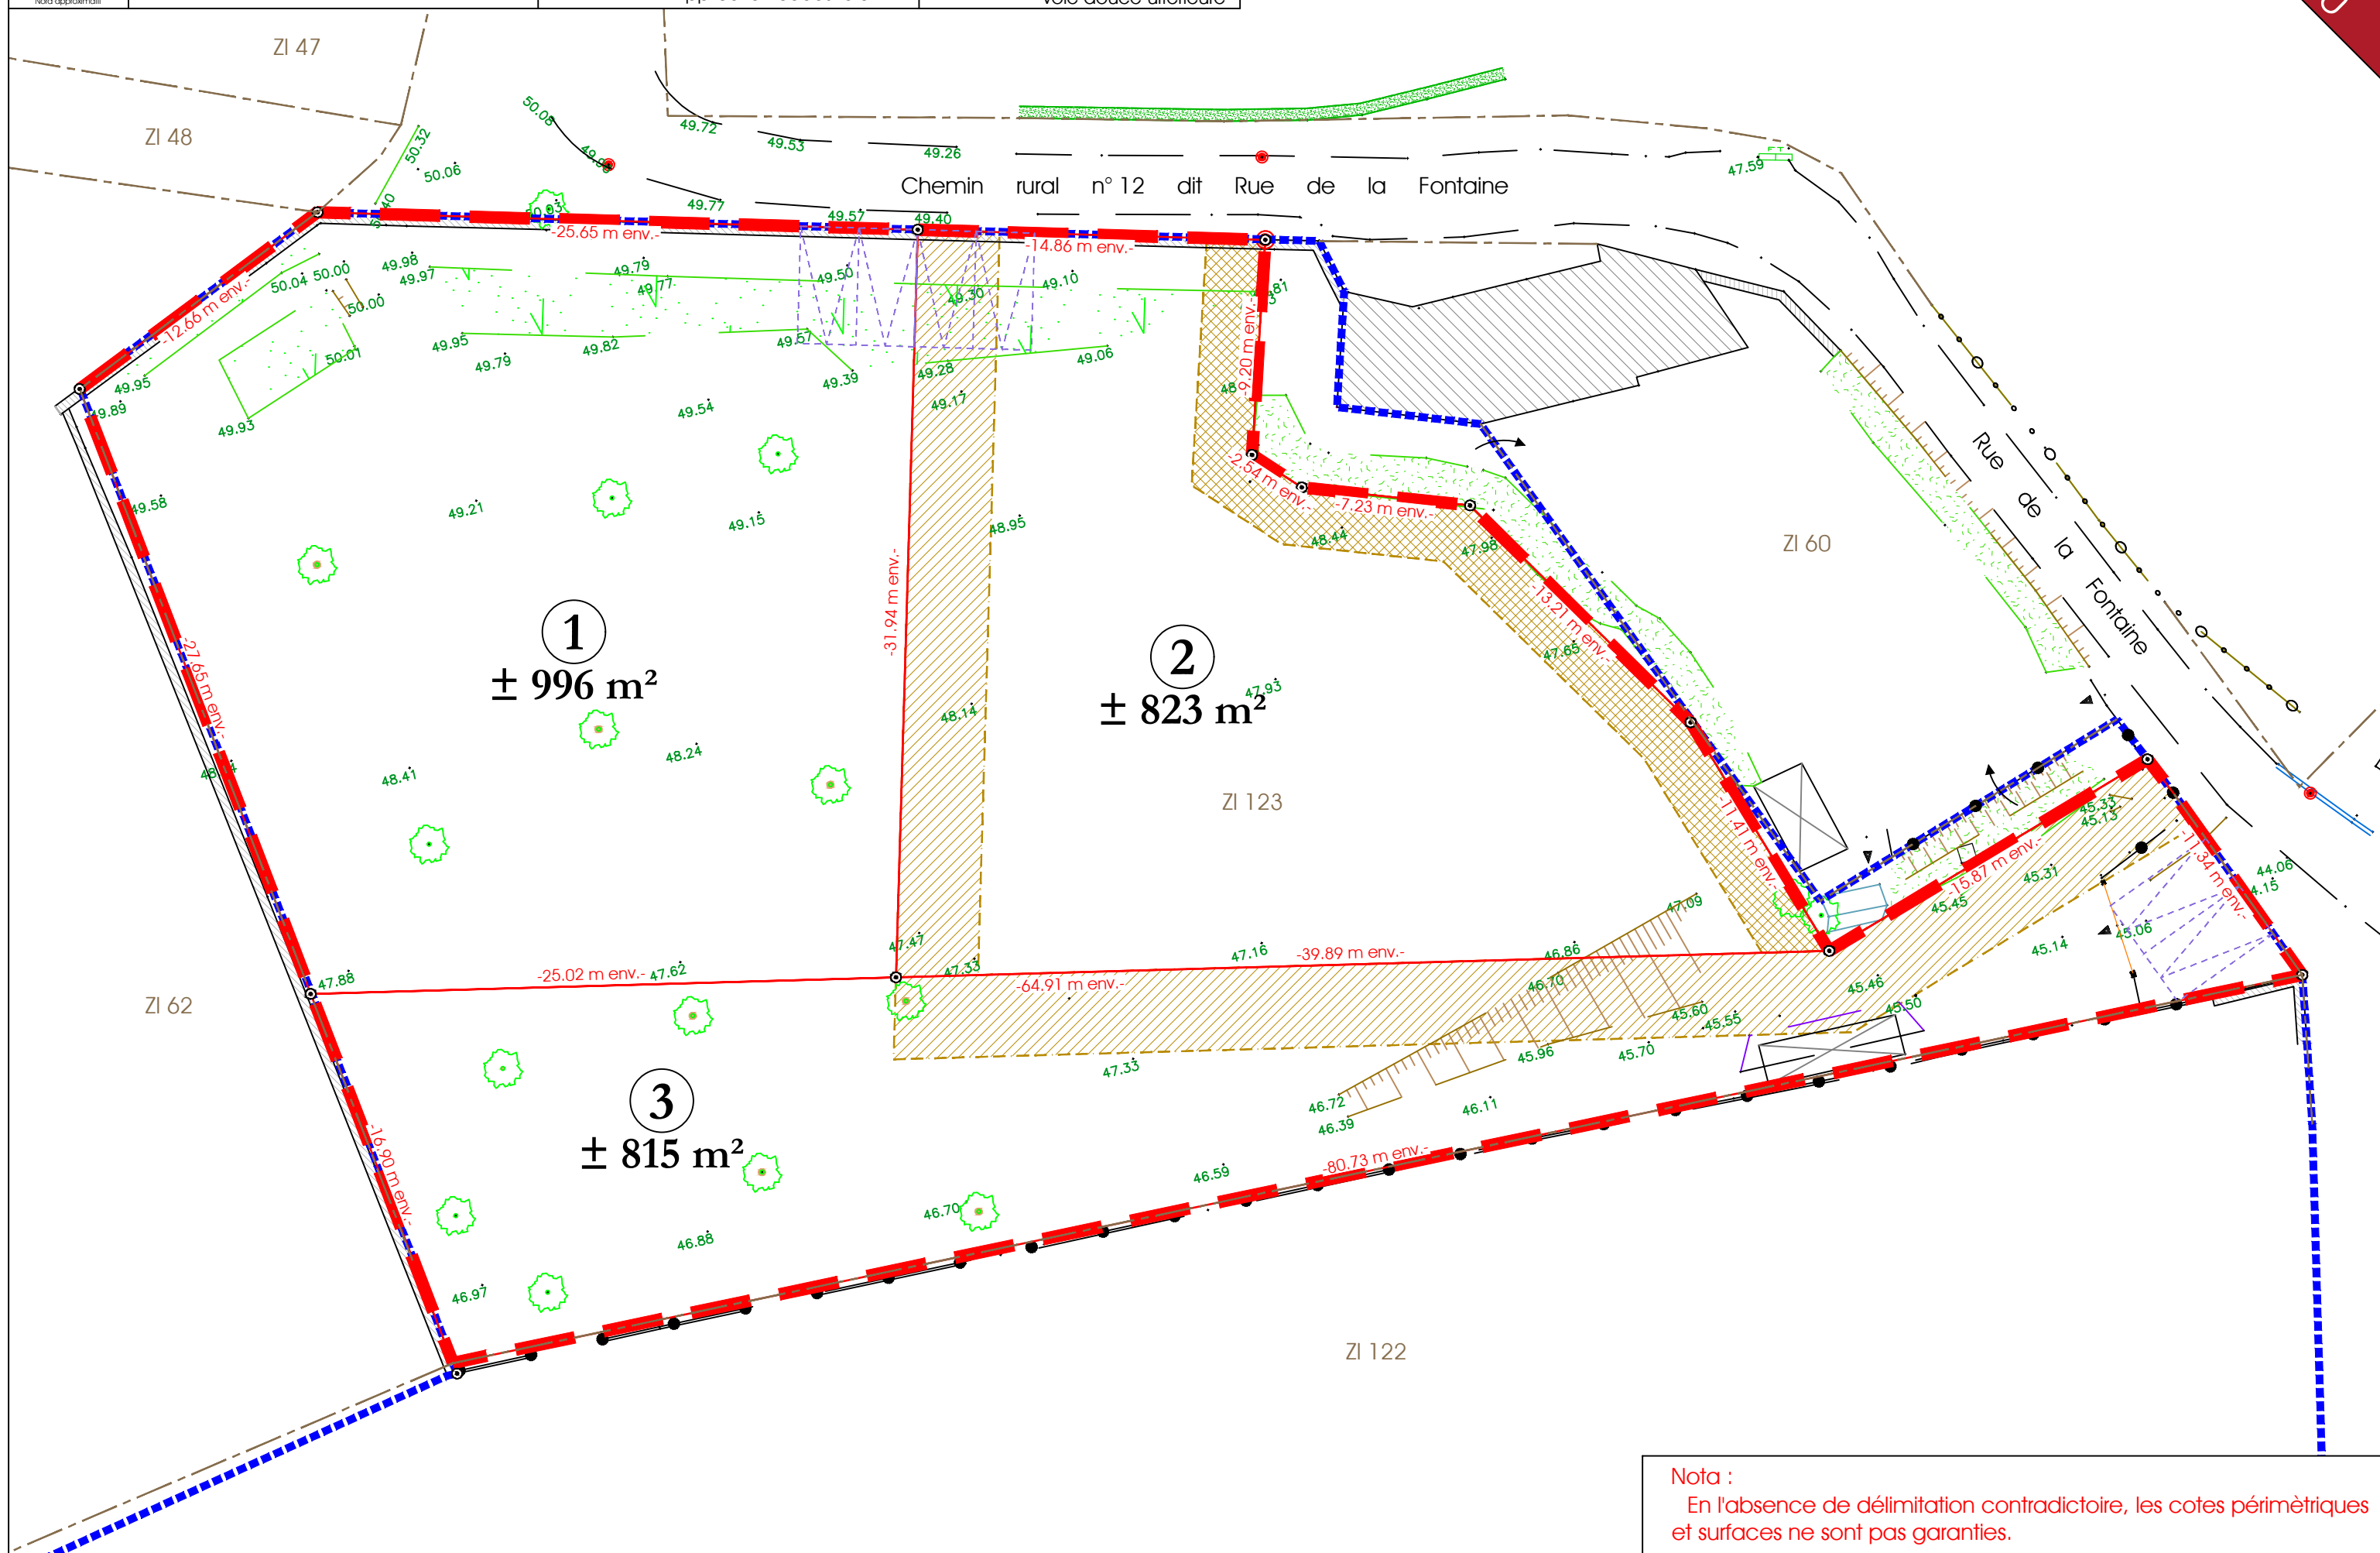
 Servitude de passage pour une éventuelle voie ultérieure

 Servitude de passage pour une éventuelle voie douce ultérieure

DP10



En l'absence de délimitation contradictoire, les cotes périmétriques et surfaces ne sont pas garanties.