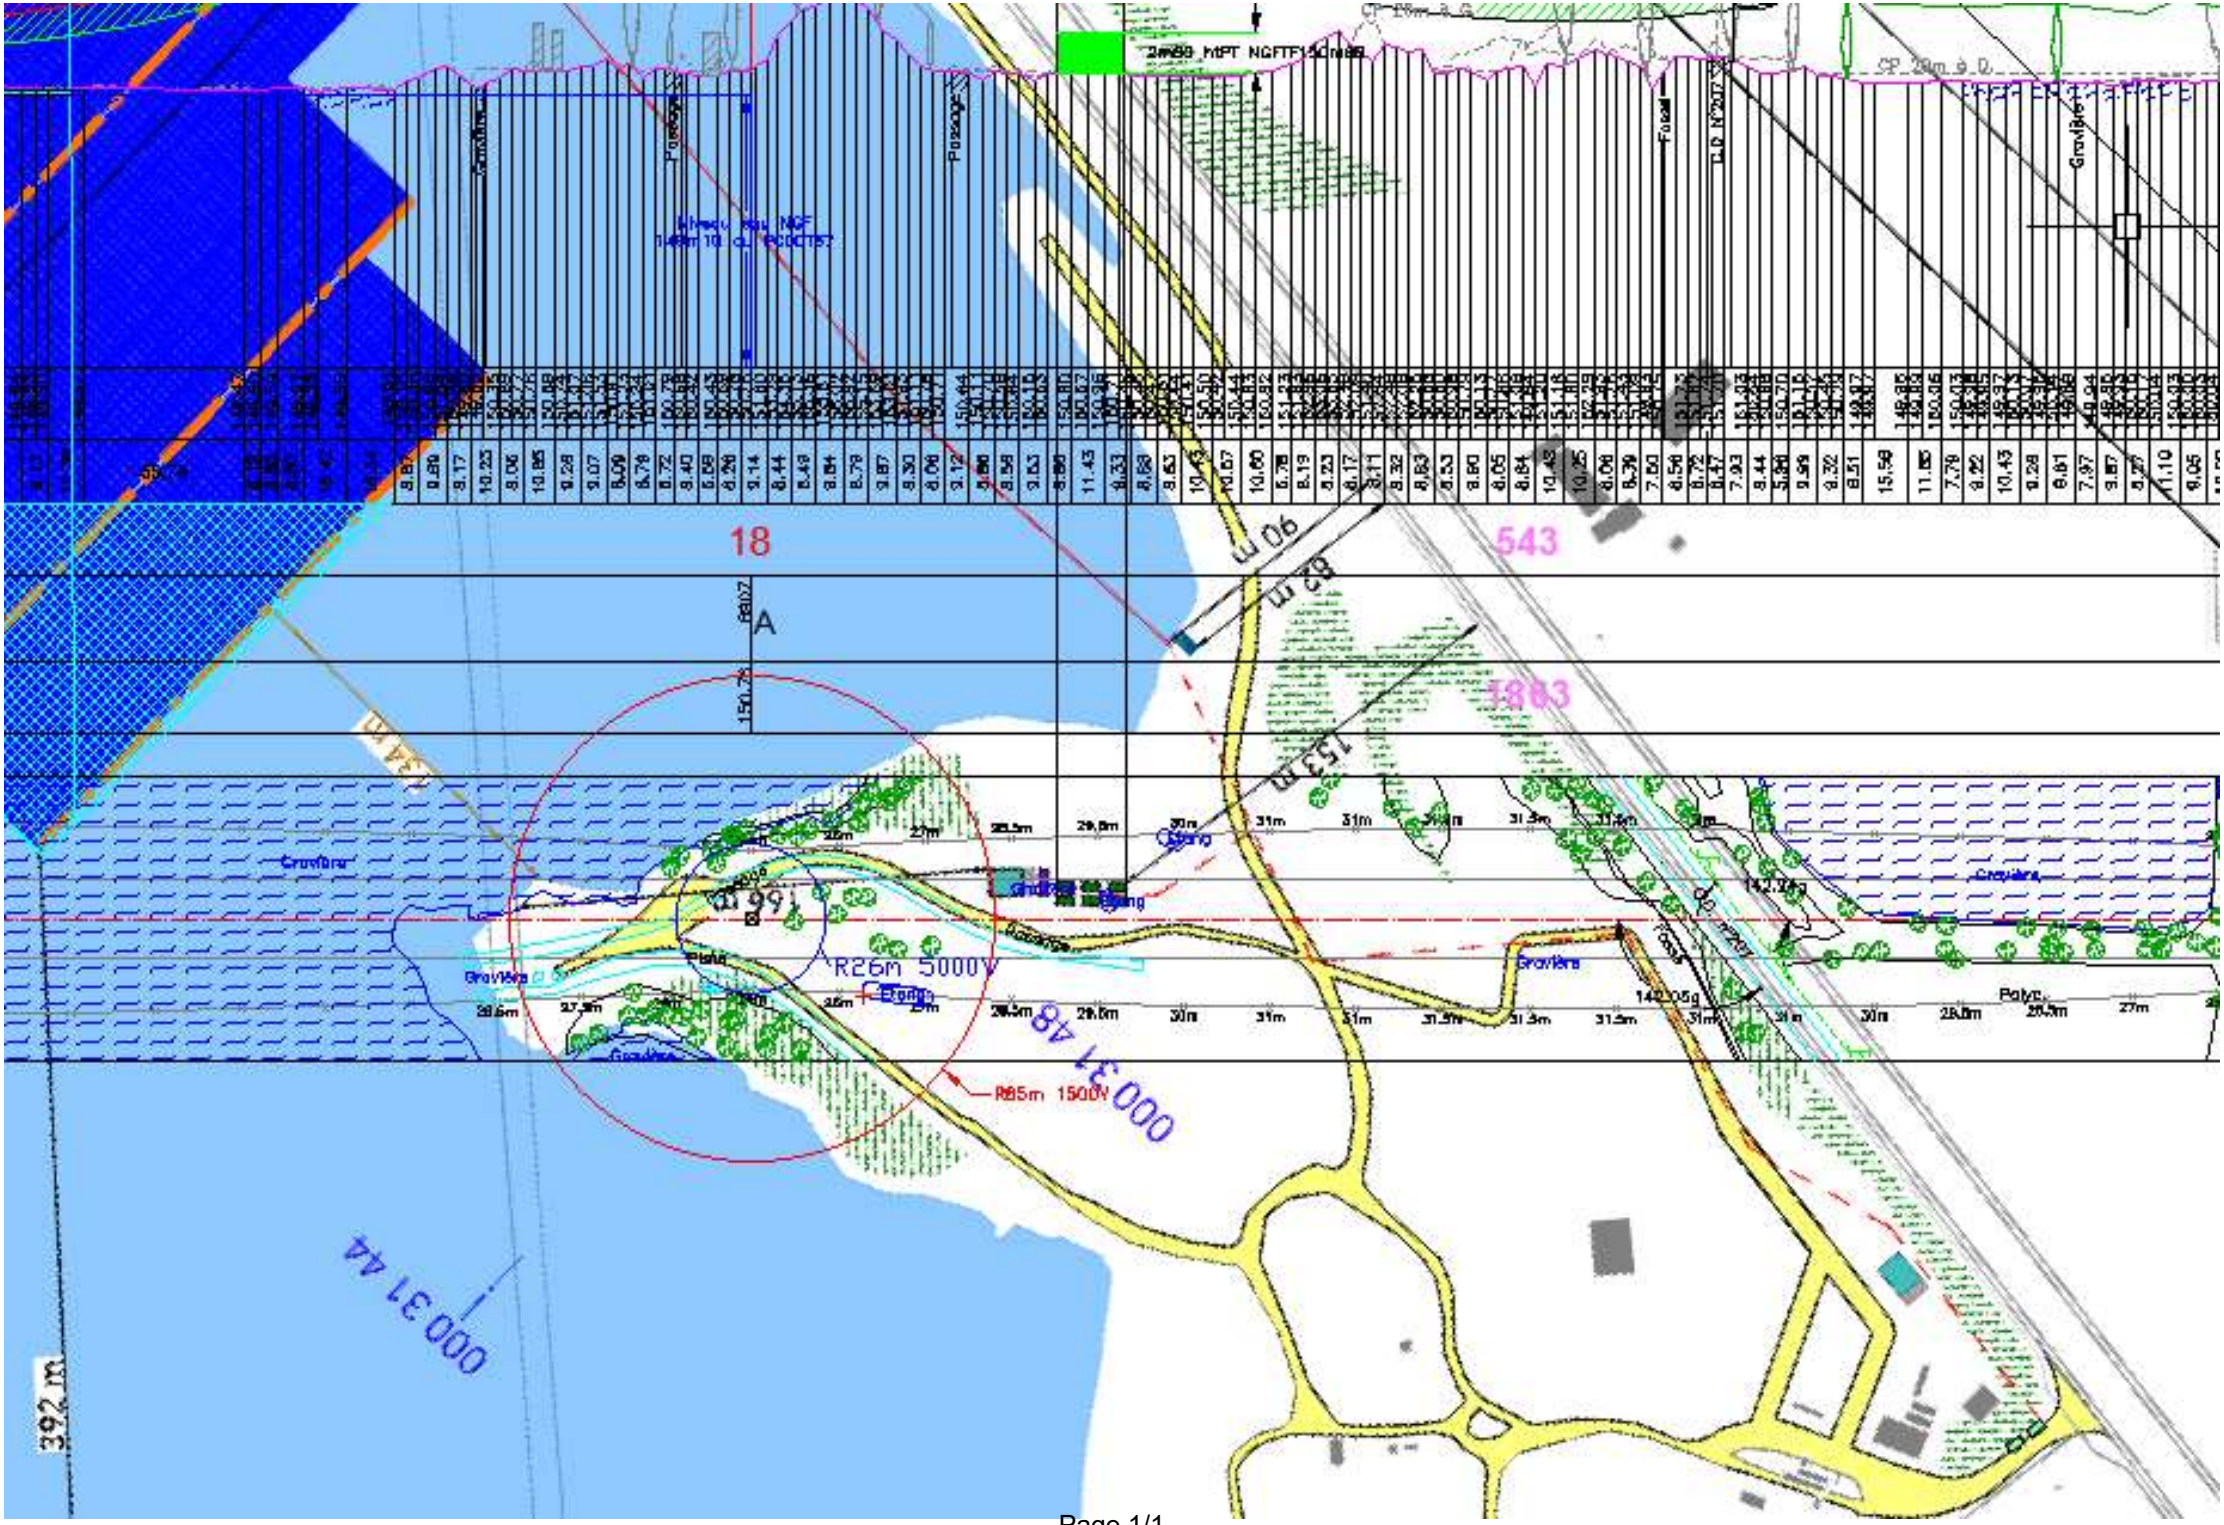
18
543
1883
A
90 m
82 m
153 m
R26m 5000V
R85m 1500V
000 31 48
000 31 44
392 m
Gravière
Gravière
Gravière