




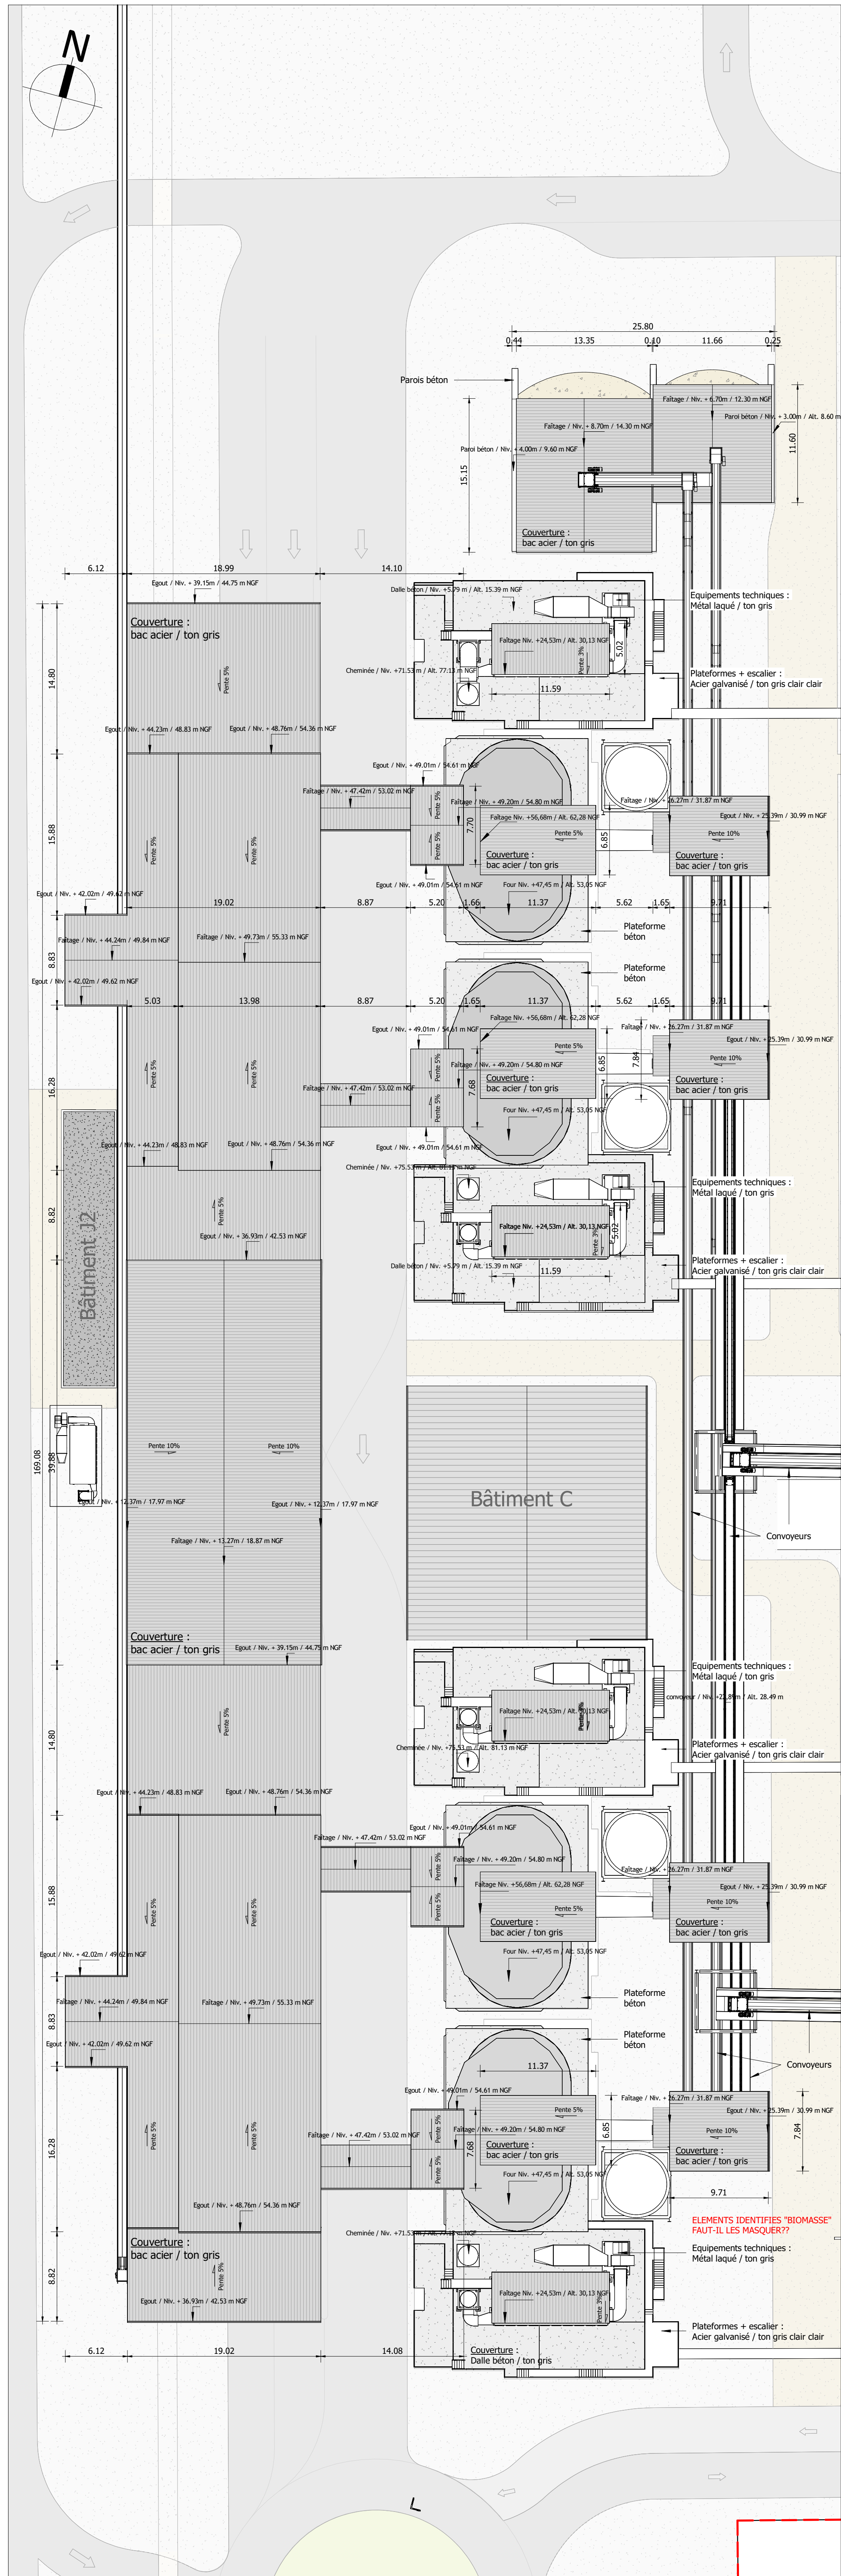


PLAN DE TOITURE / Ech. 1-300

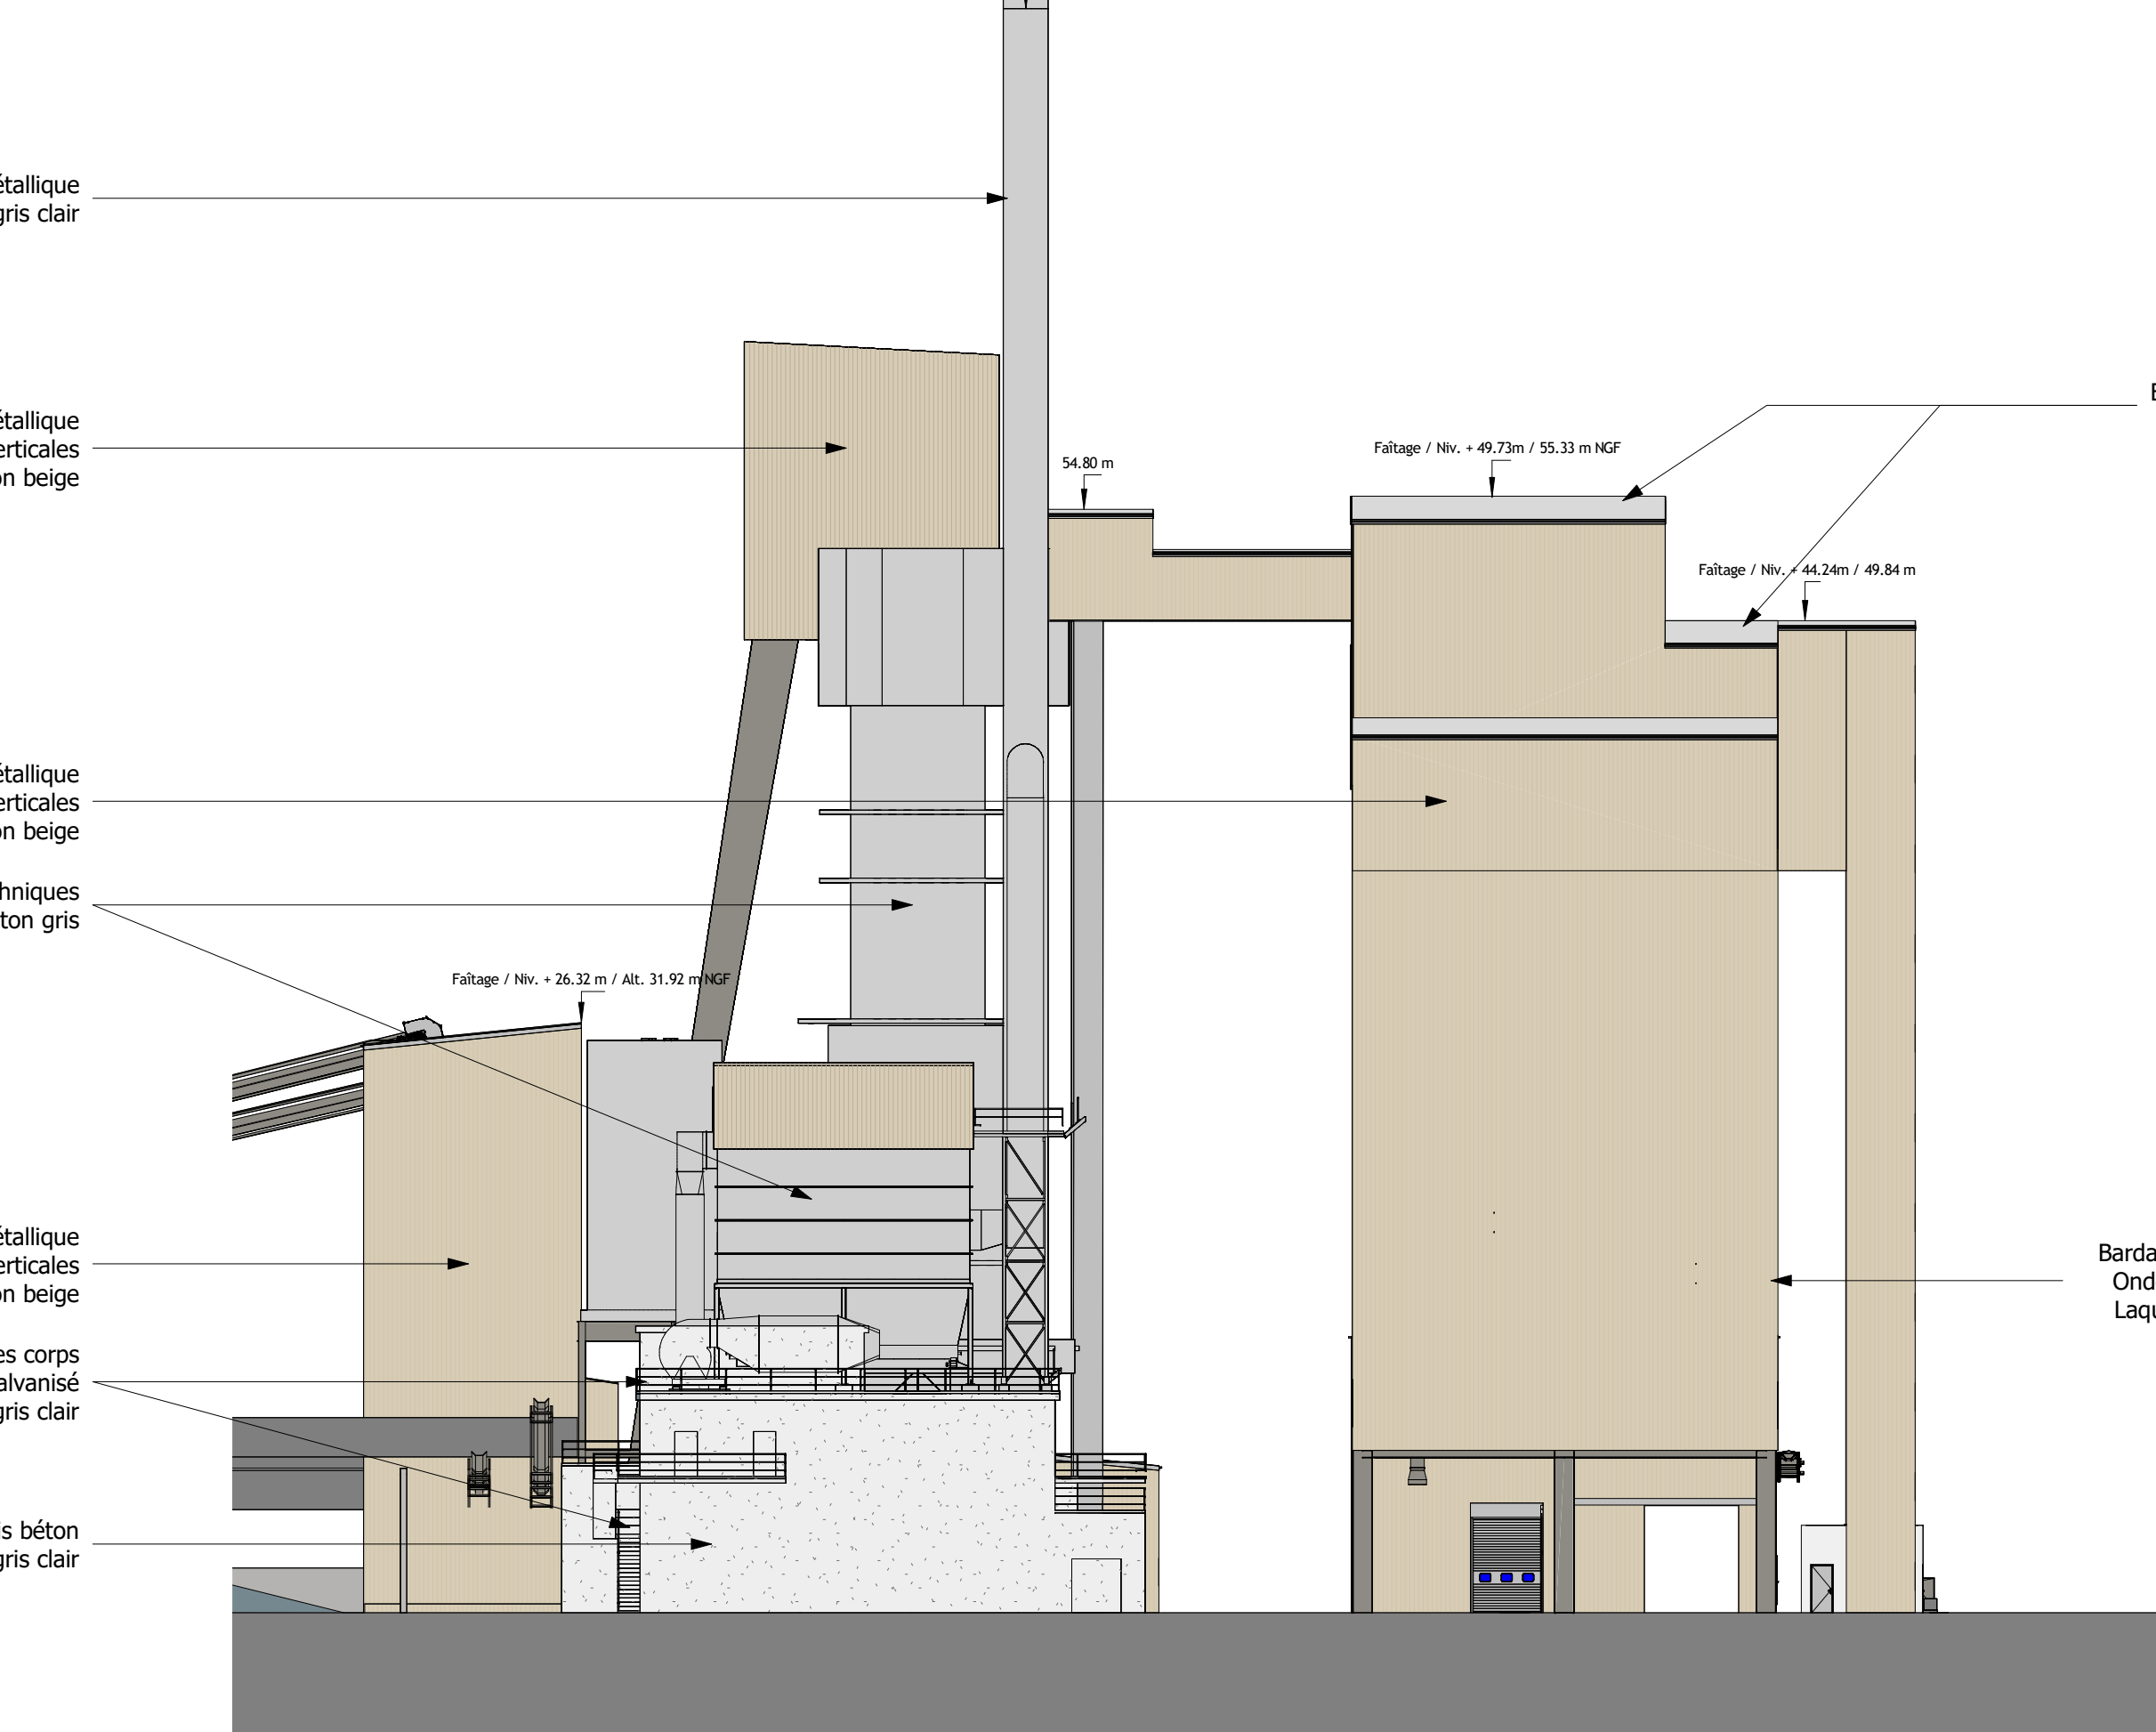


Repère 1 / Façade NORD / Ech. 1-300

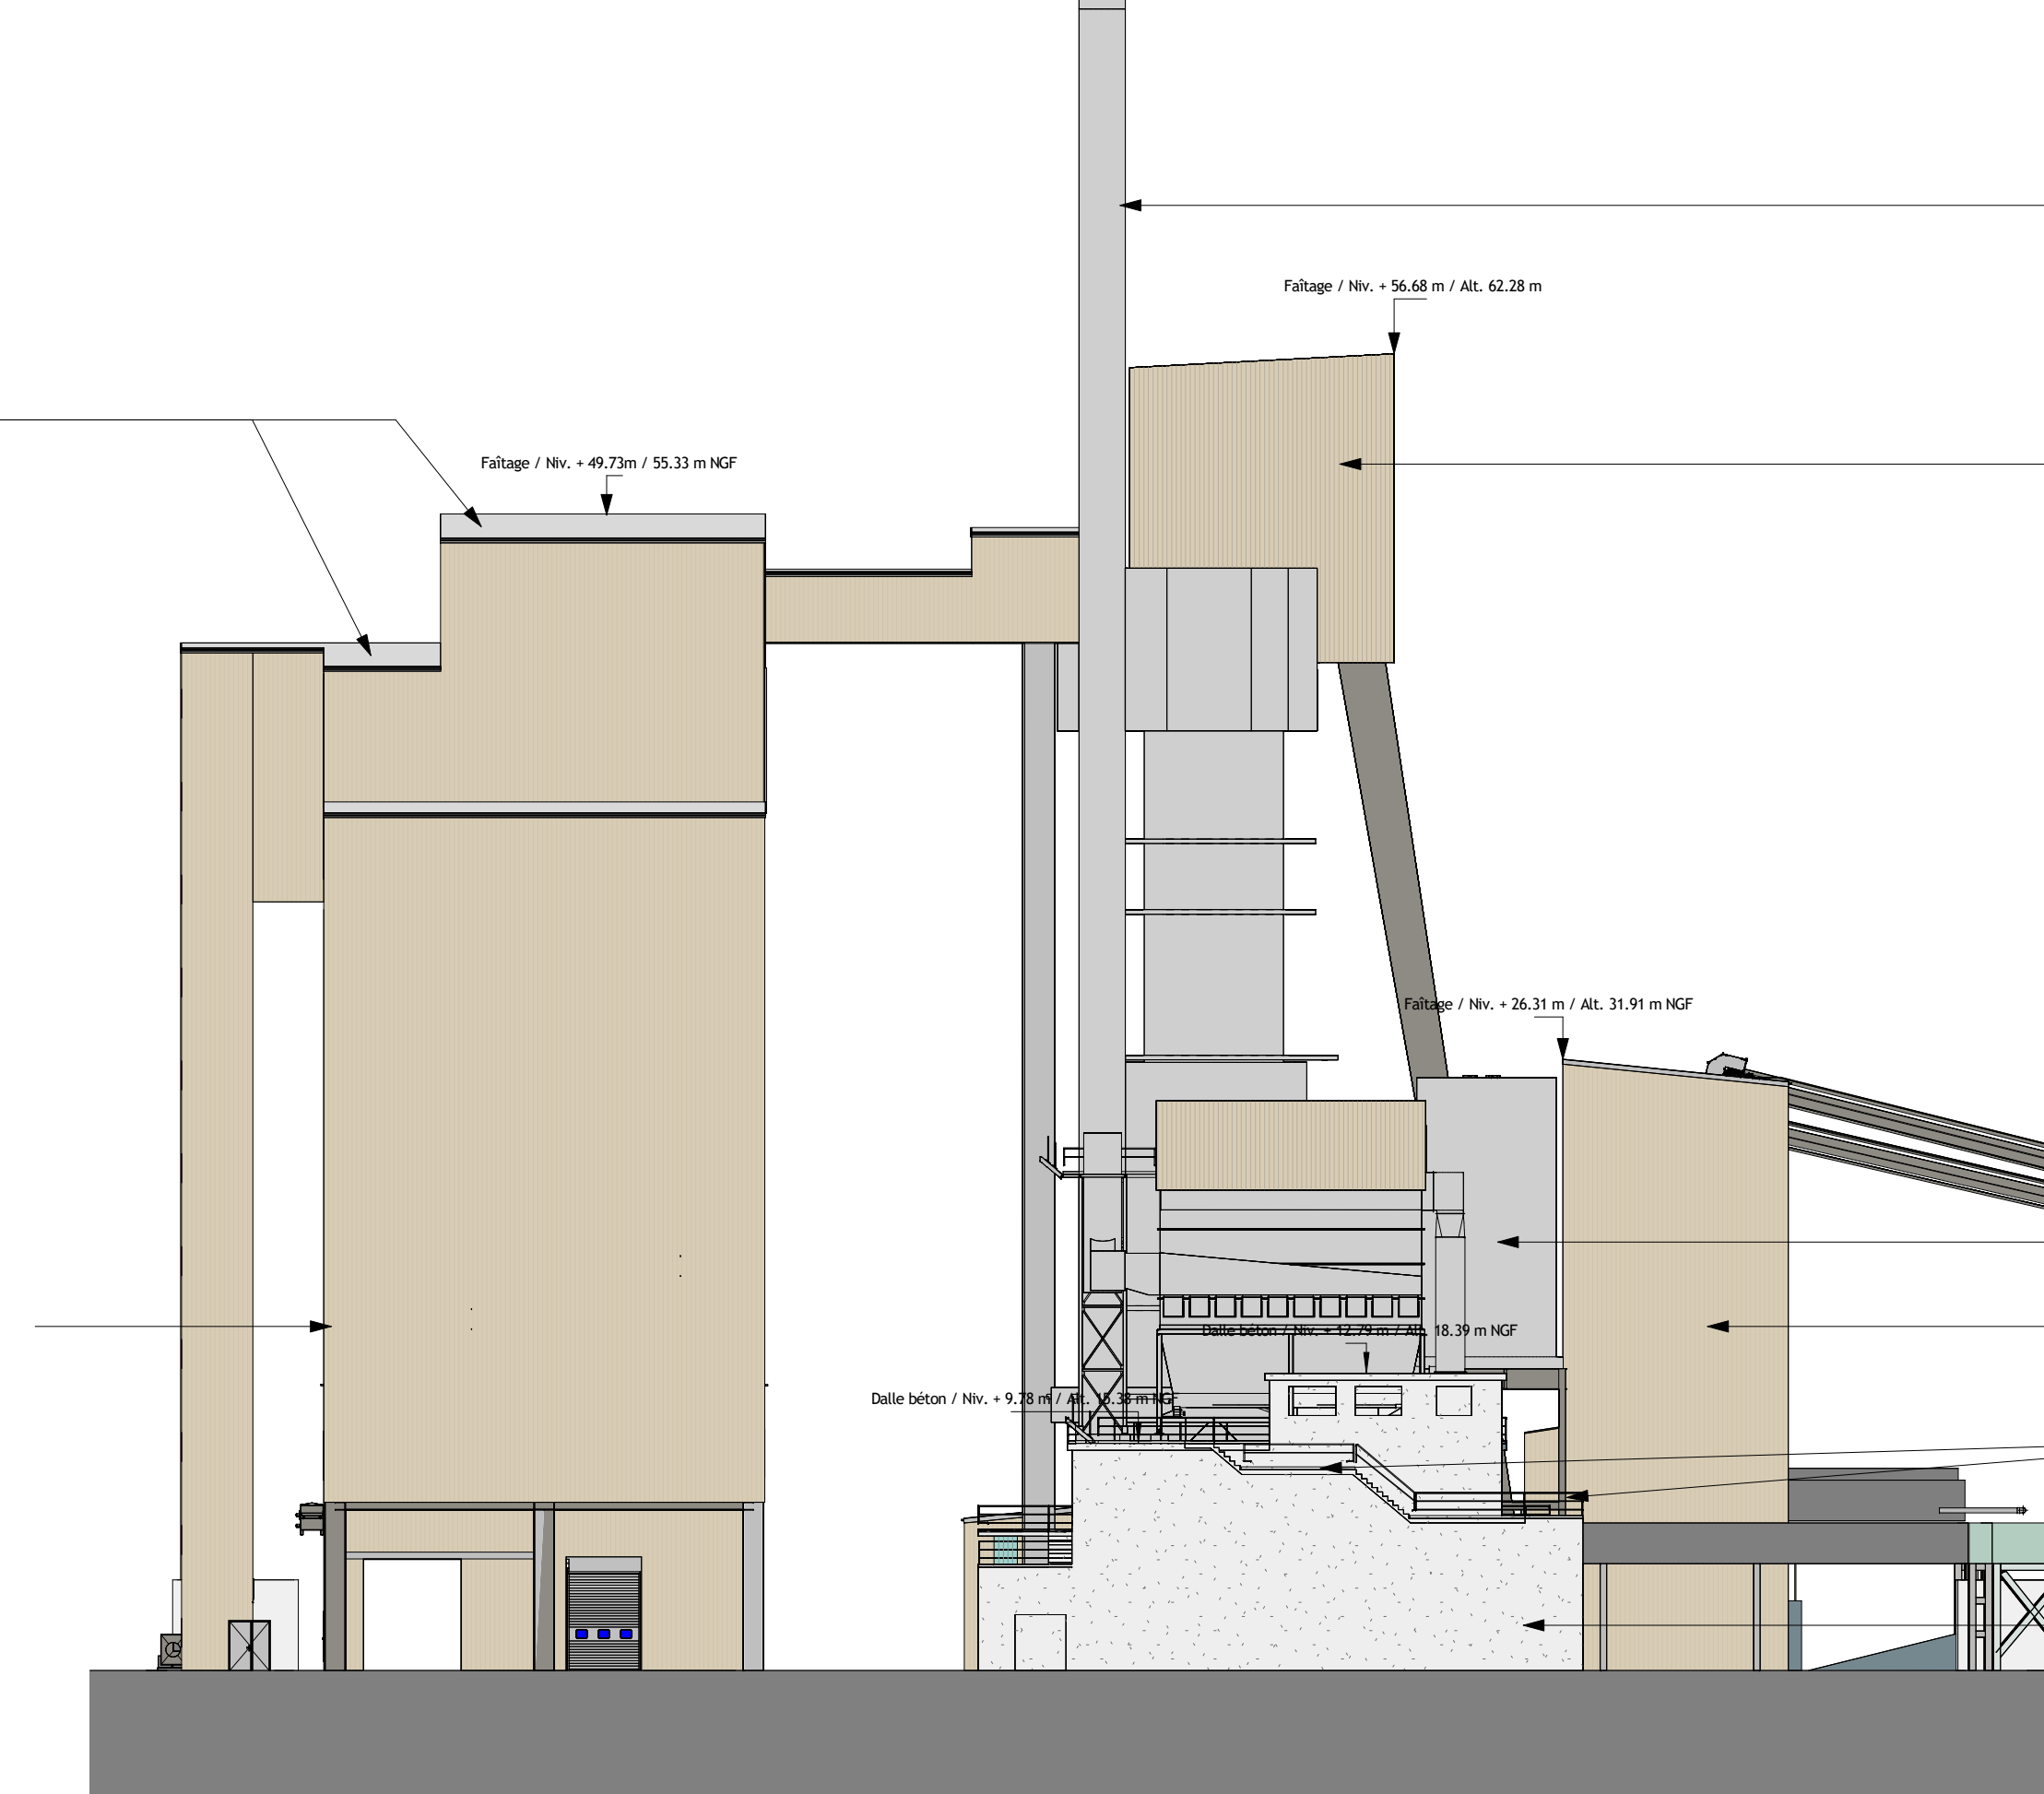


Repère 2 / Façade SUD / Ech. 1-300

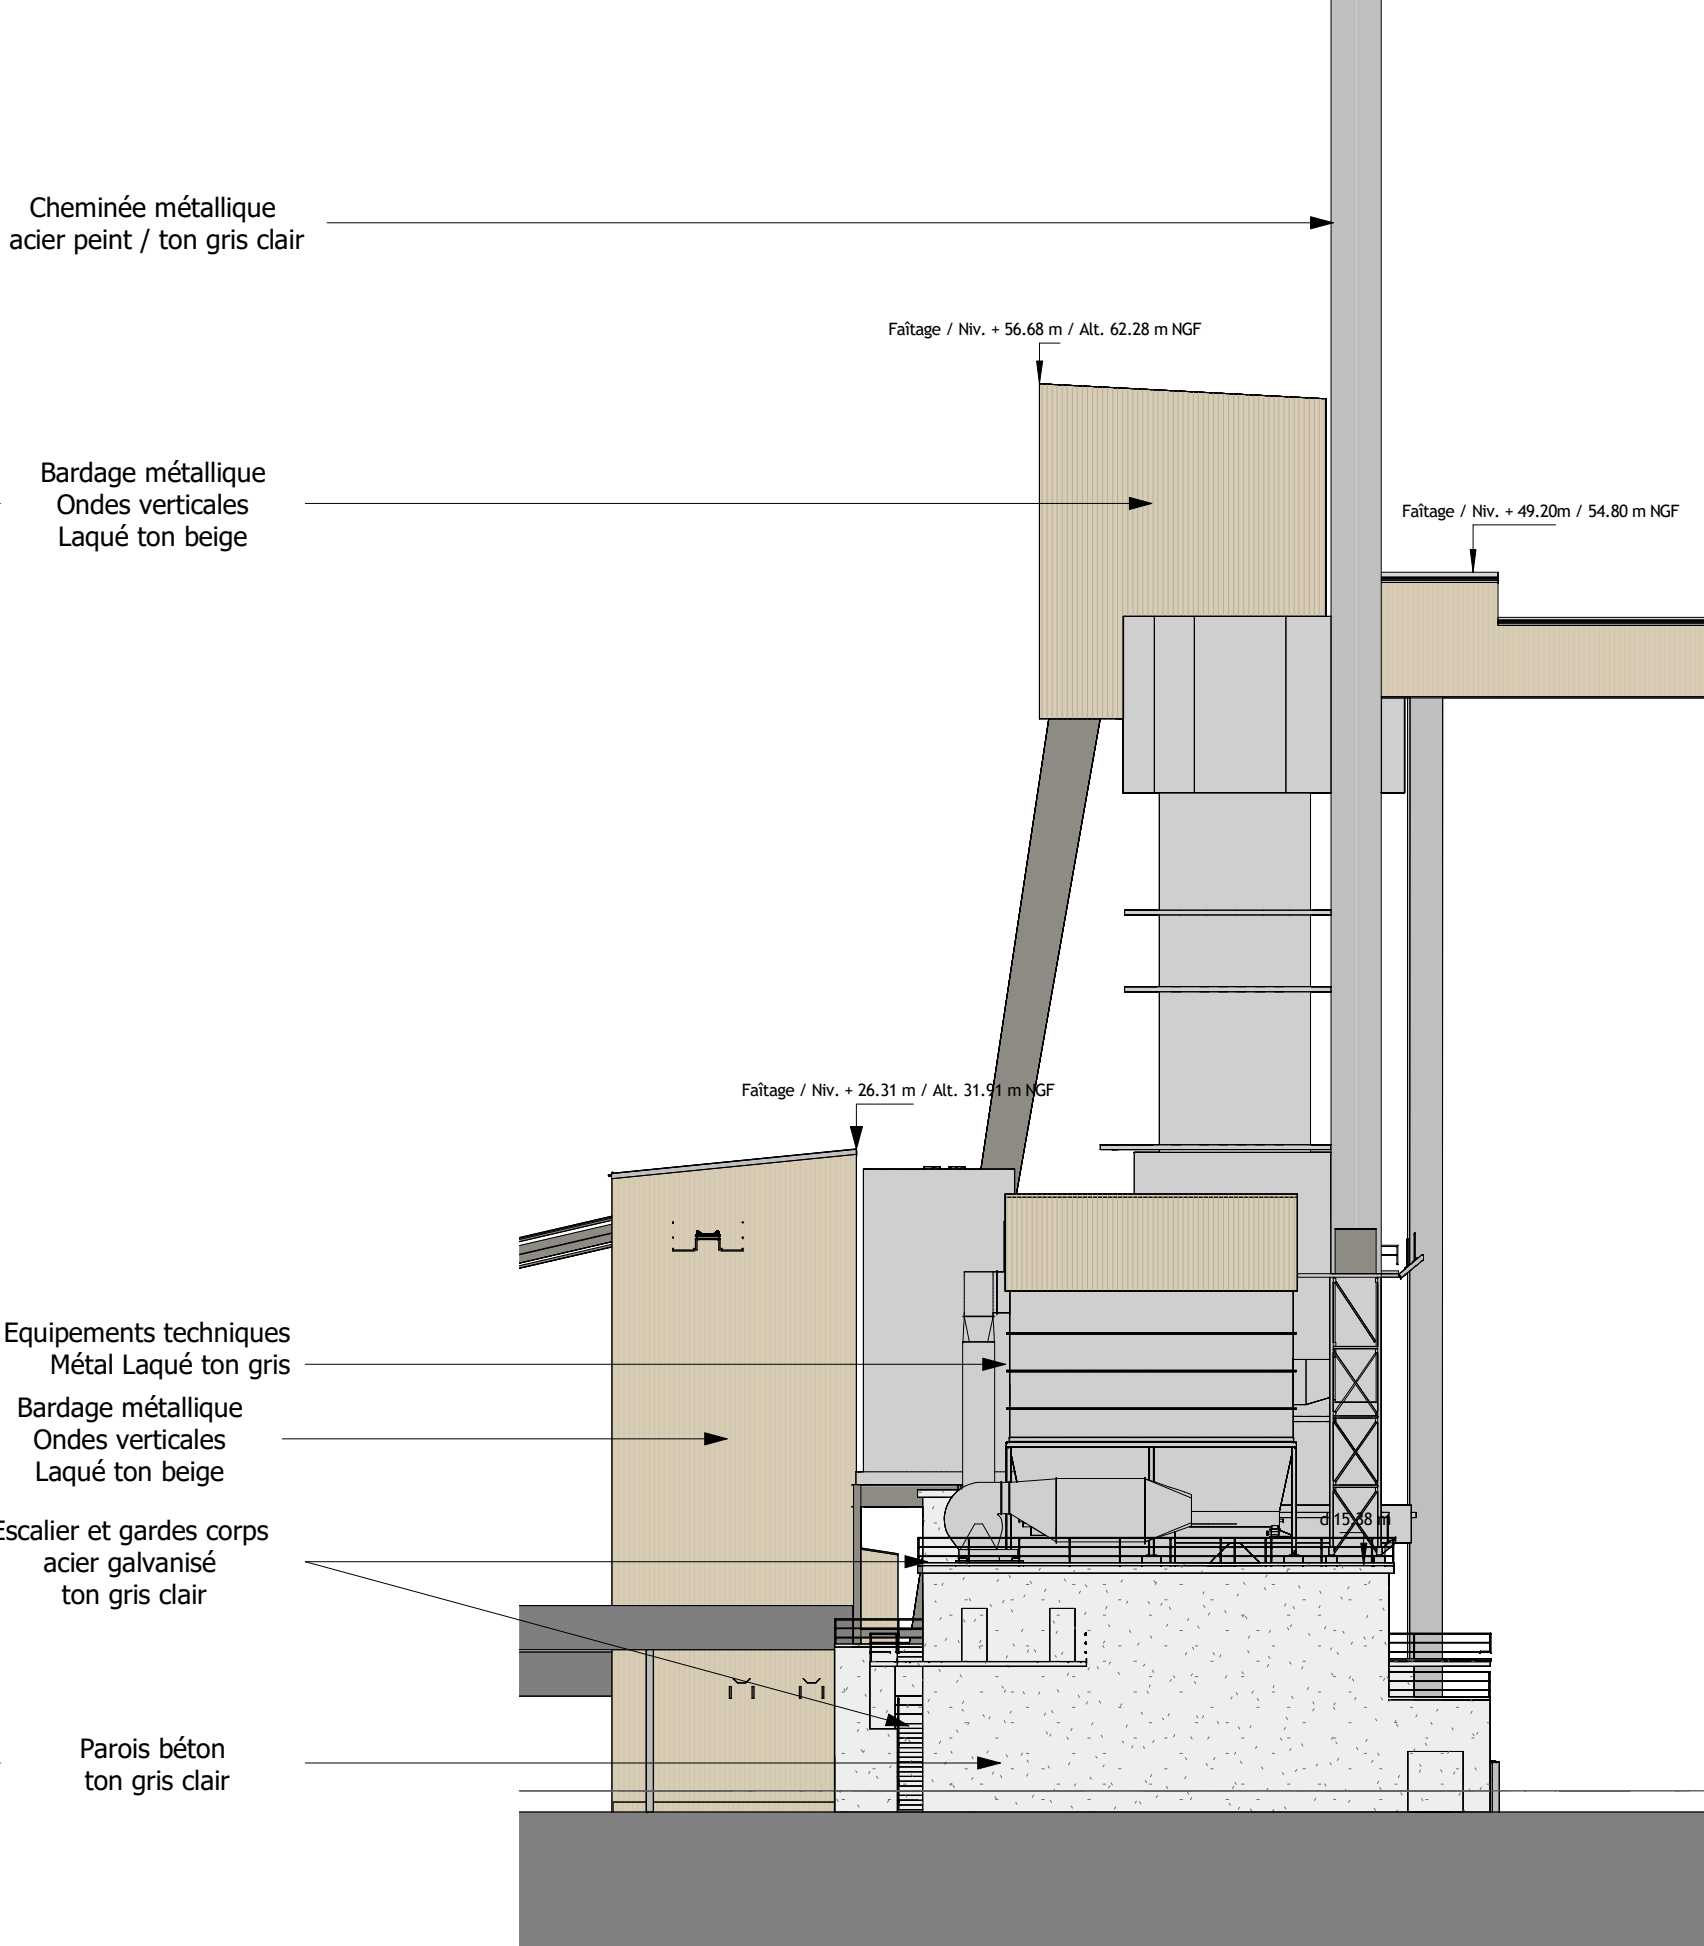


Repère 5 / Façade SUD / Ech. 1-300

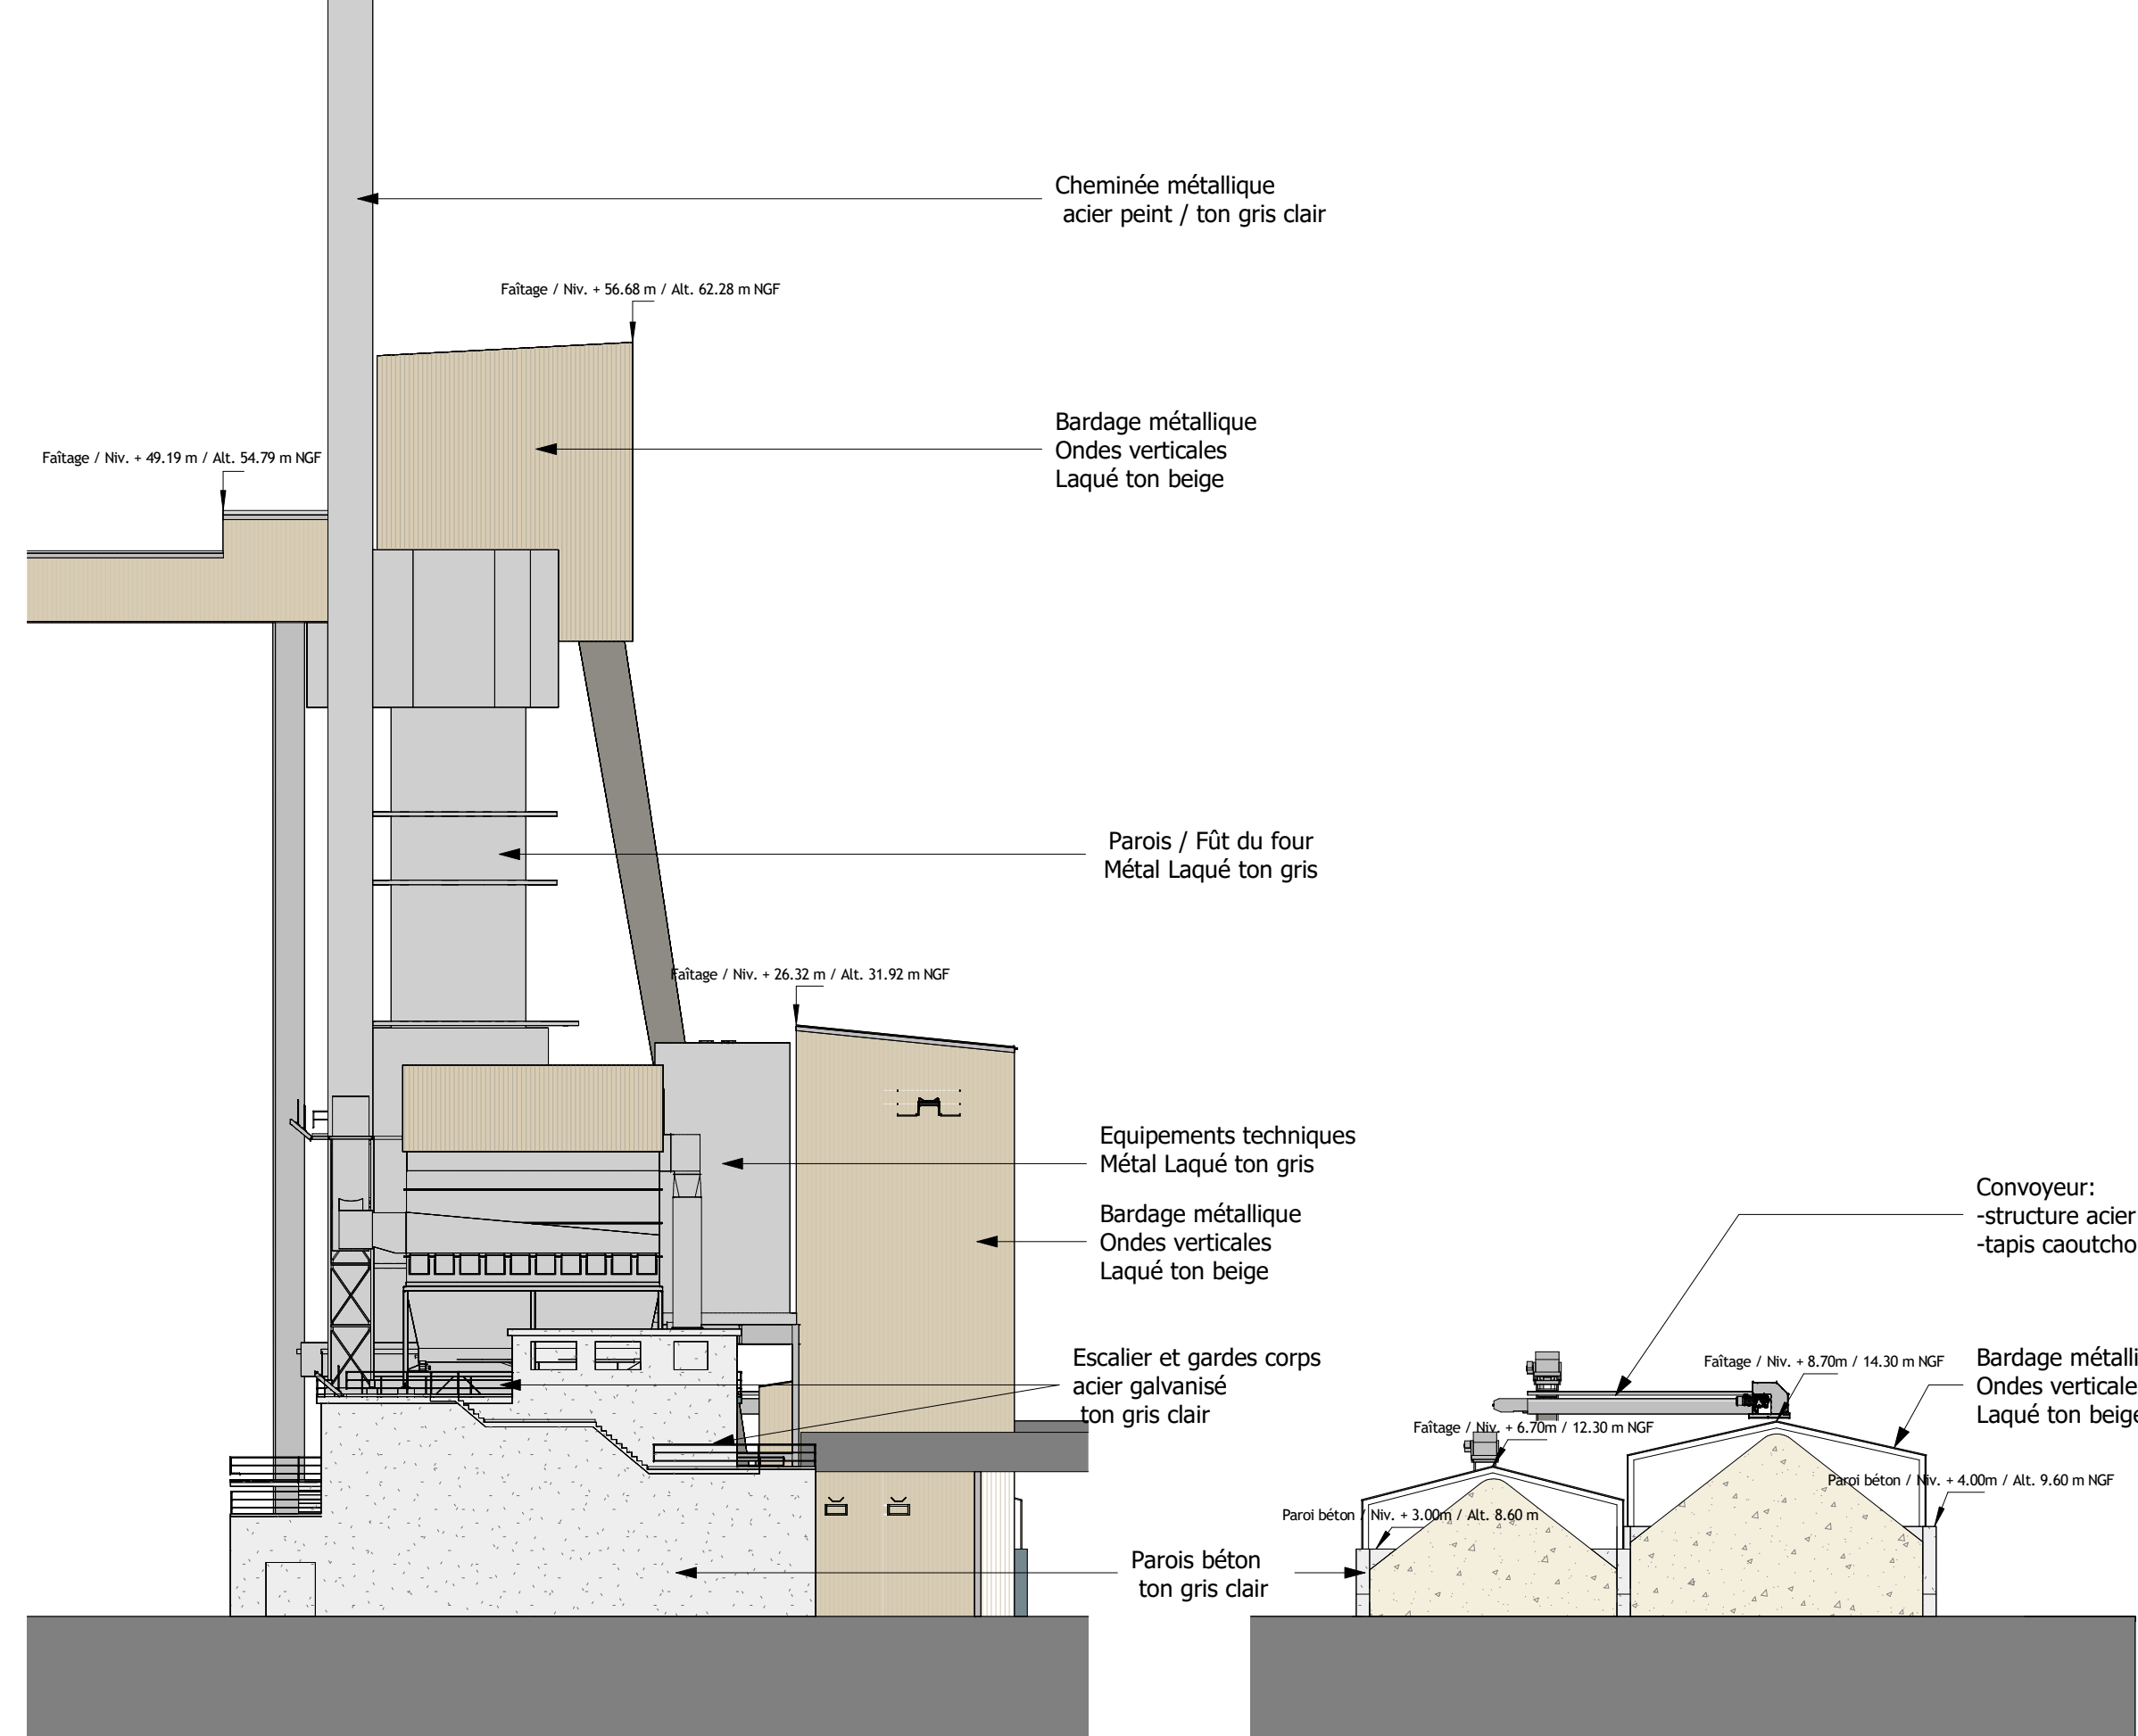


Repère 6 / Façade NORD / Ech. 1-300

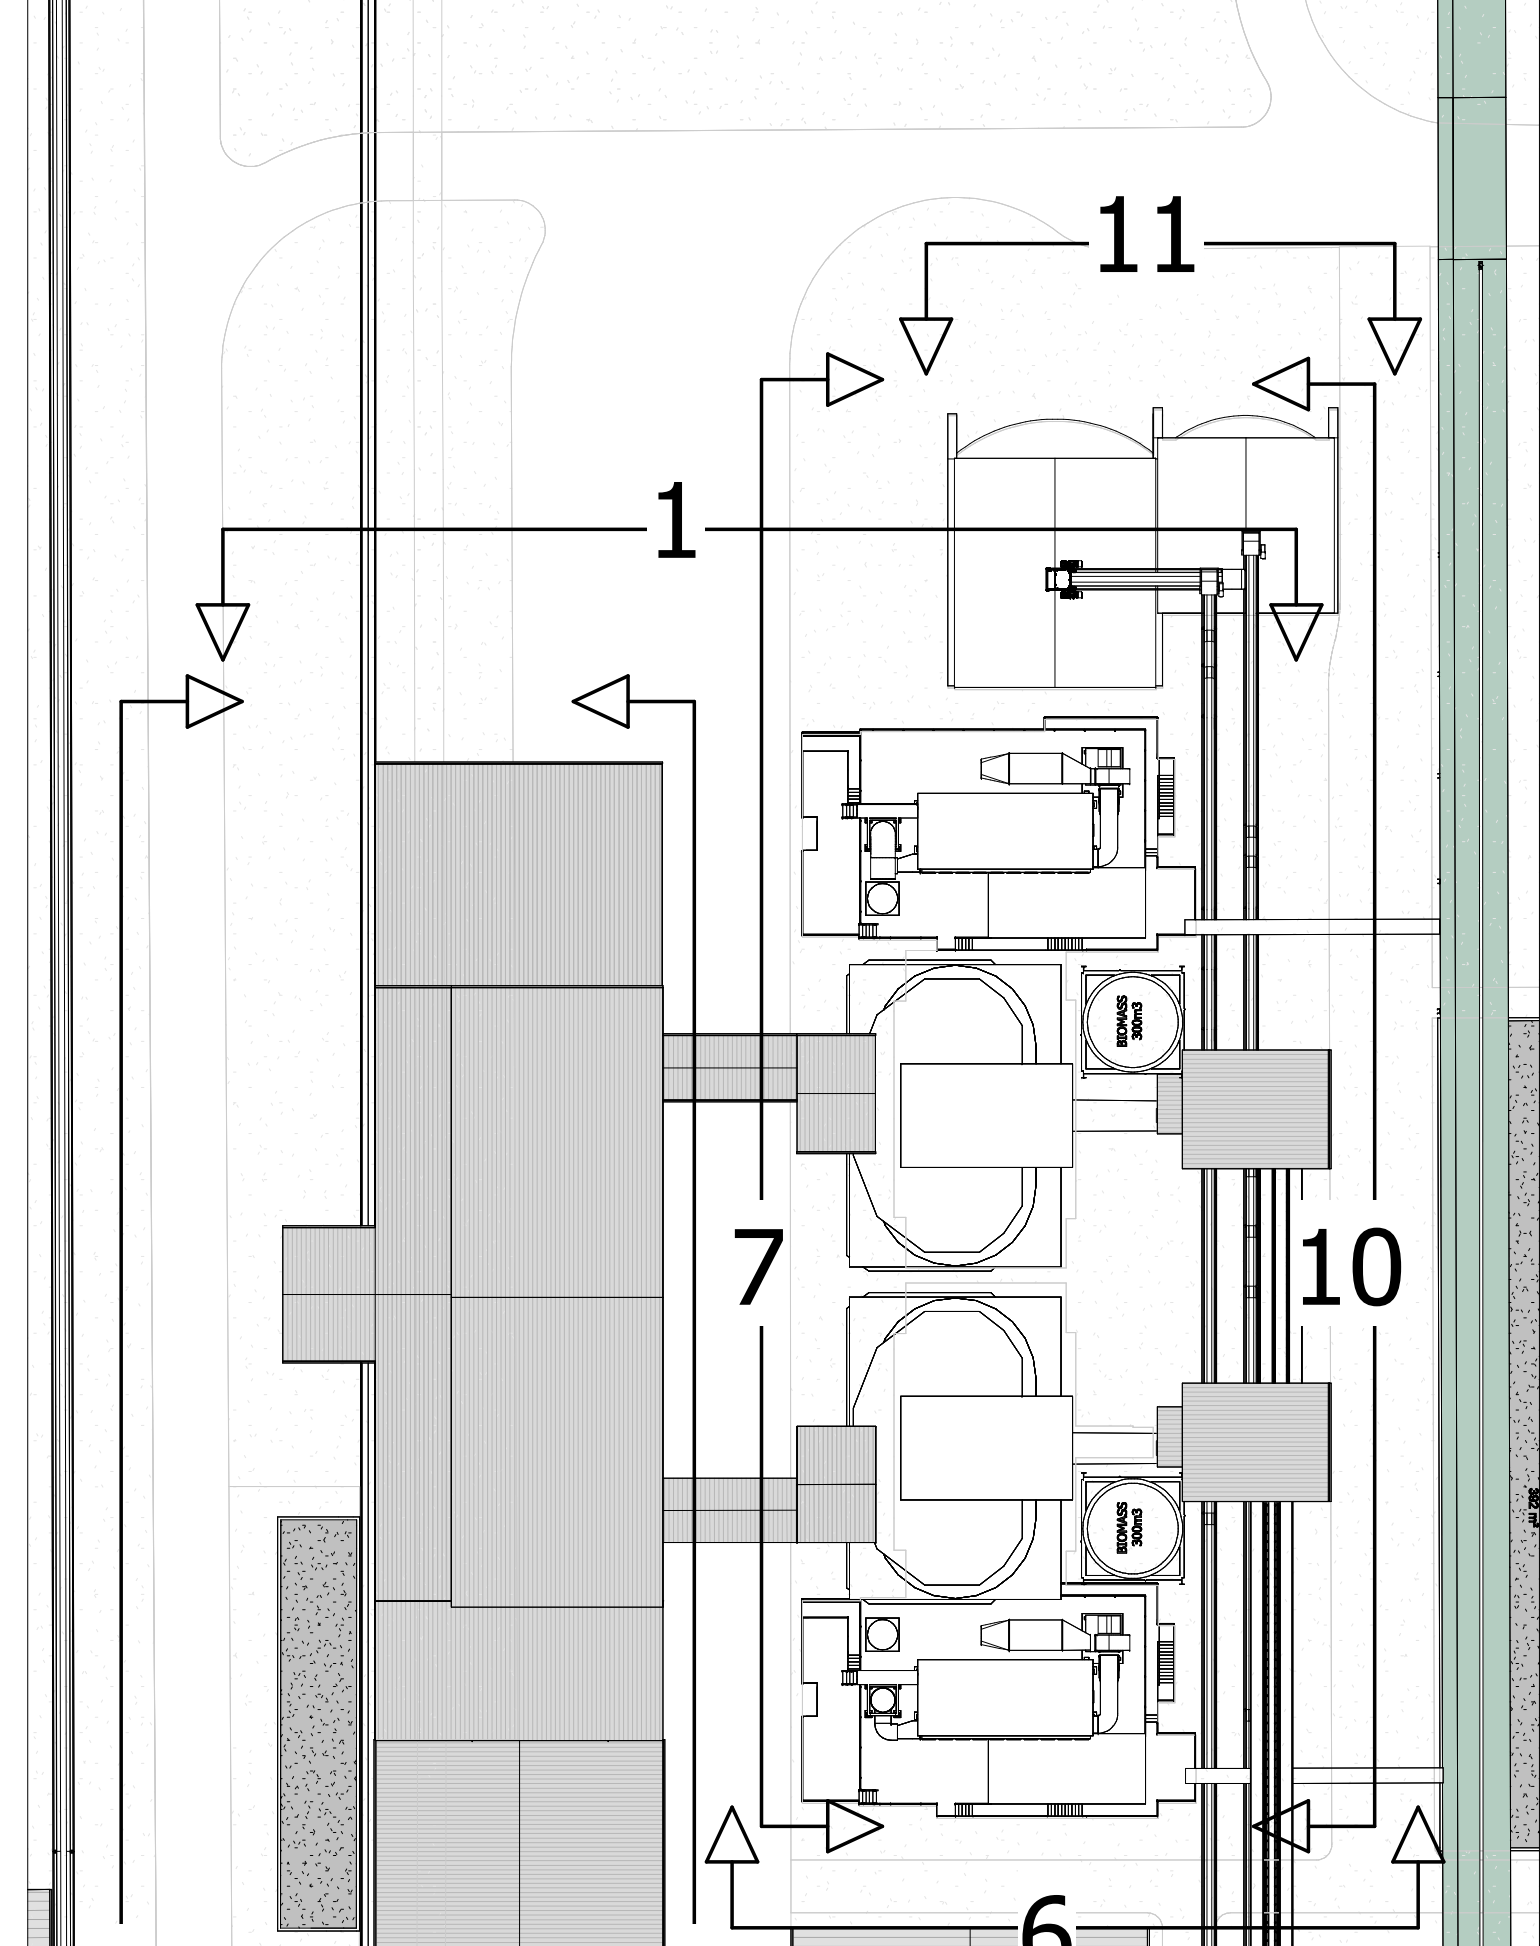

Repère 11 / Façade NORD / Ech. 1-300

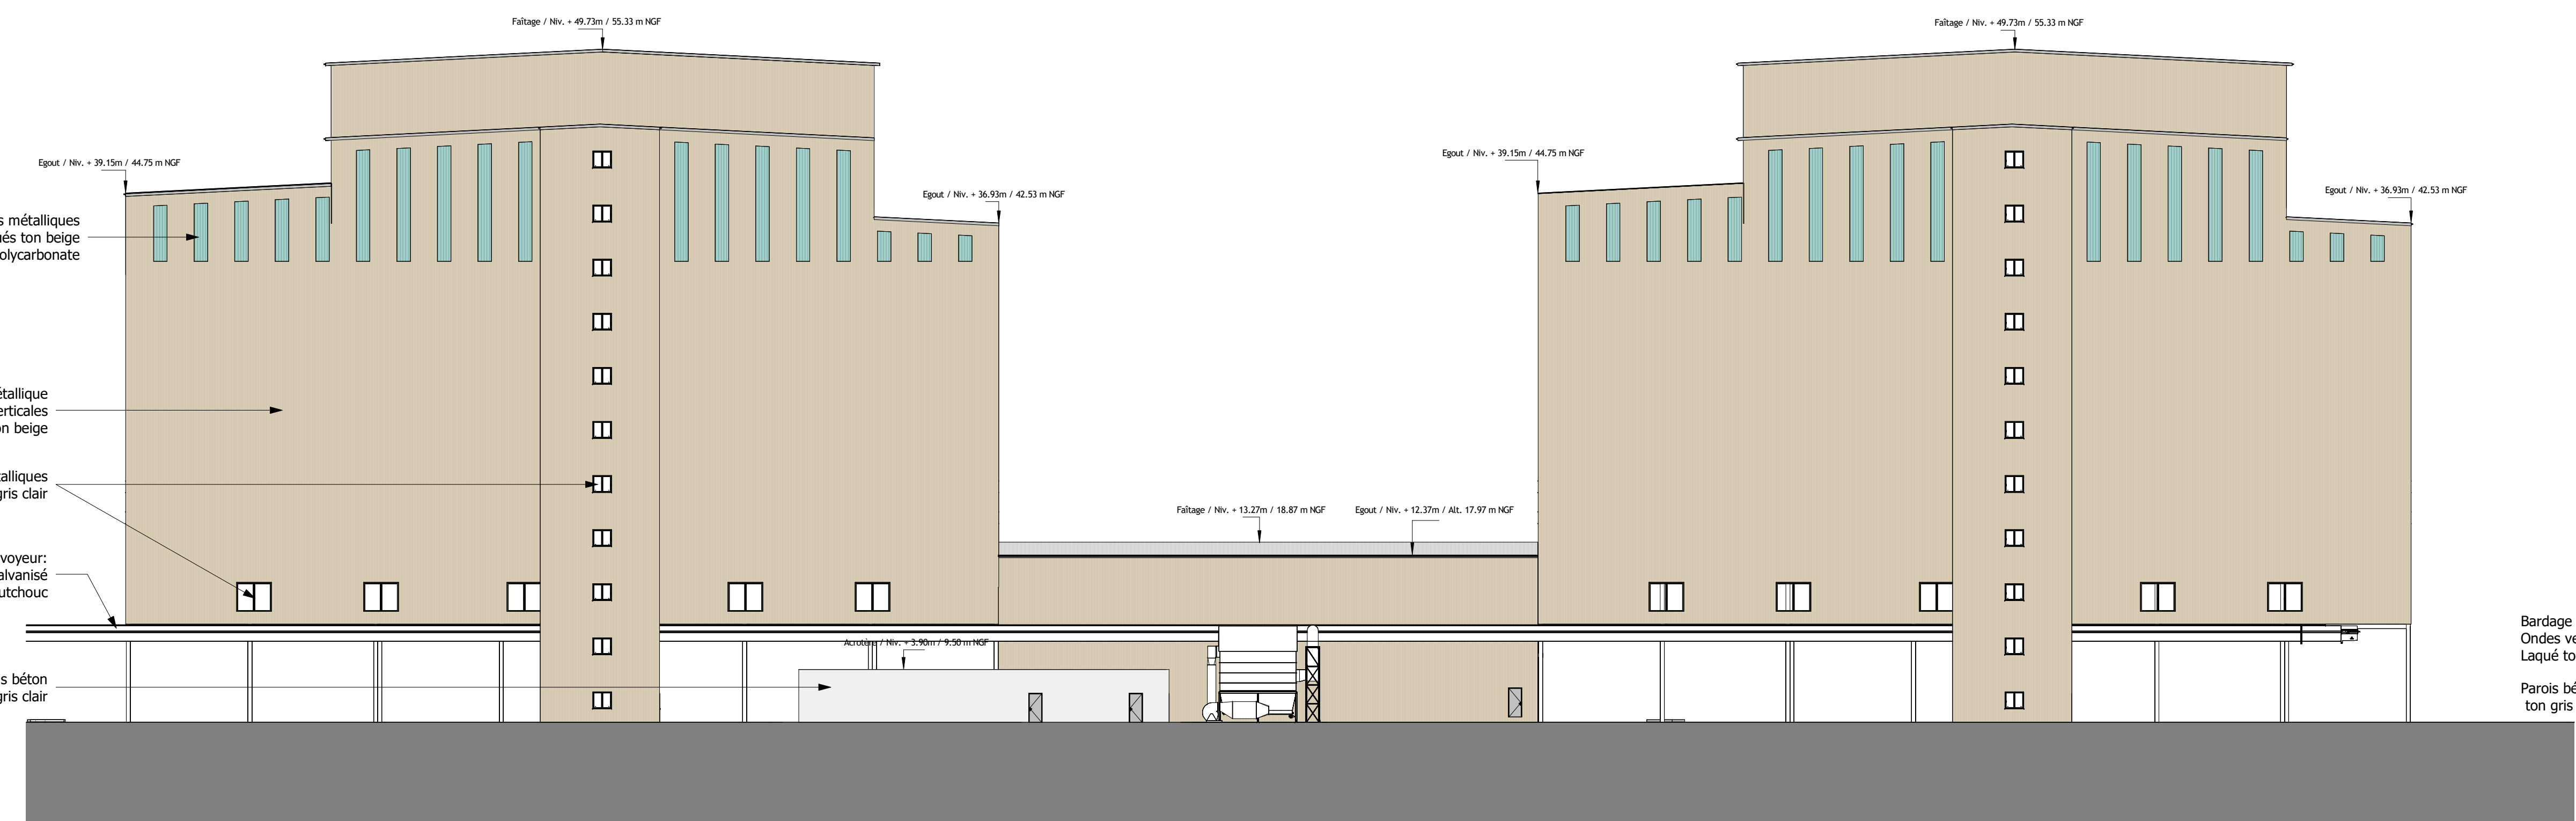


Repère 3 / Façade OUEST / Ech. 1-300

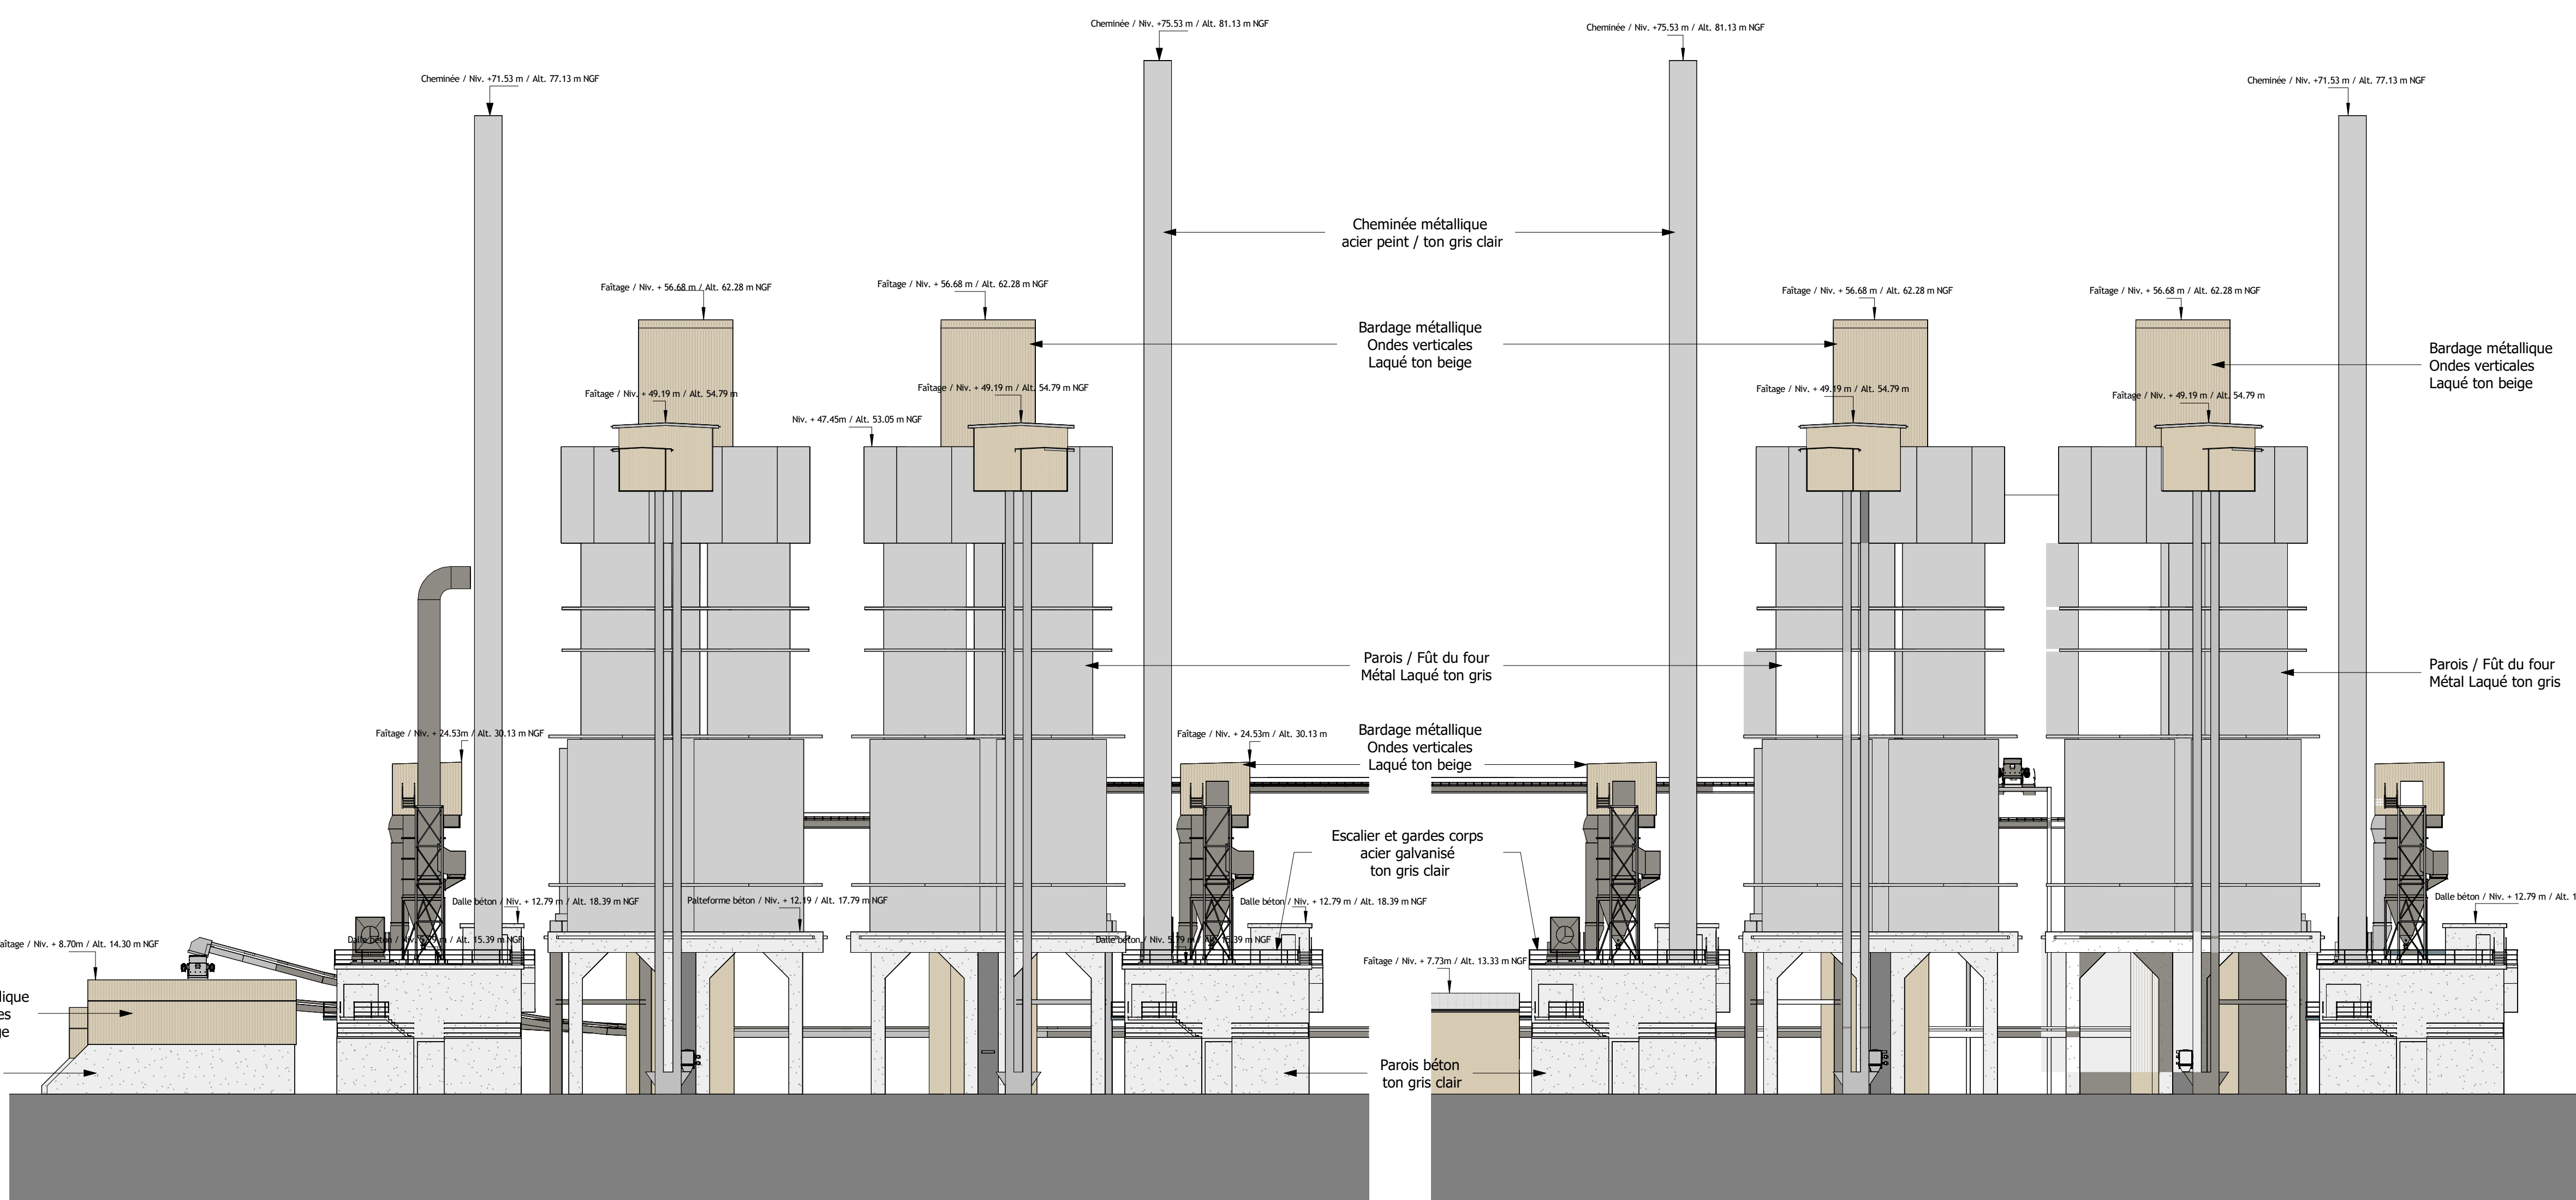


Repère 7 / Façade OUEST / Ech. 1-300

Repère 8 / Façade OUEST / Ech. 1-300

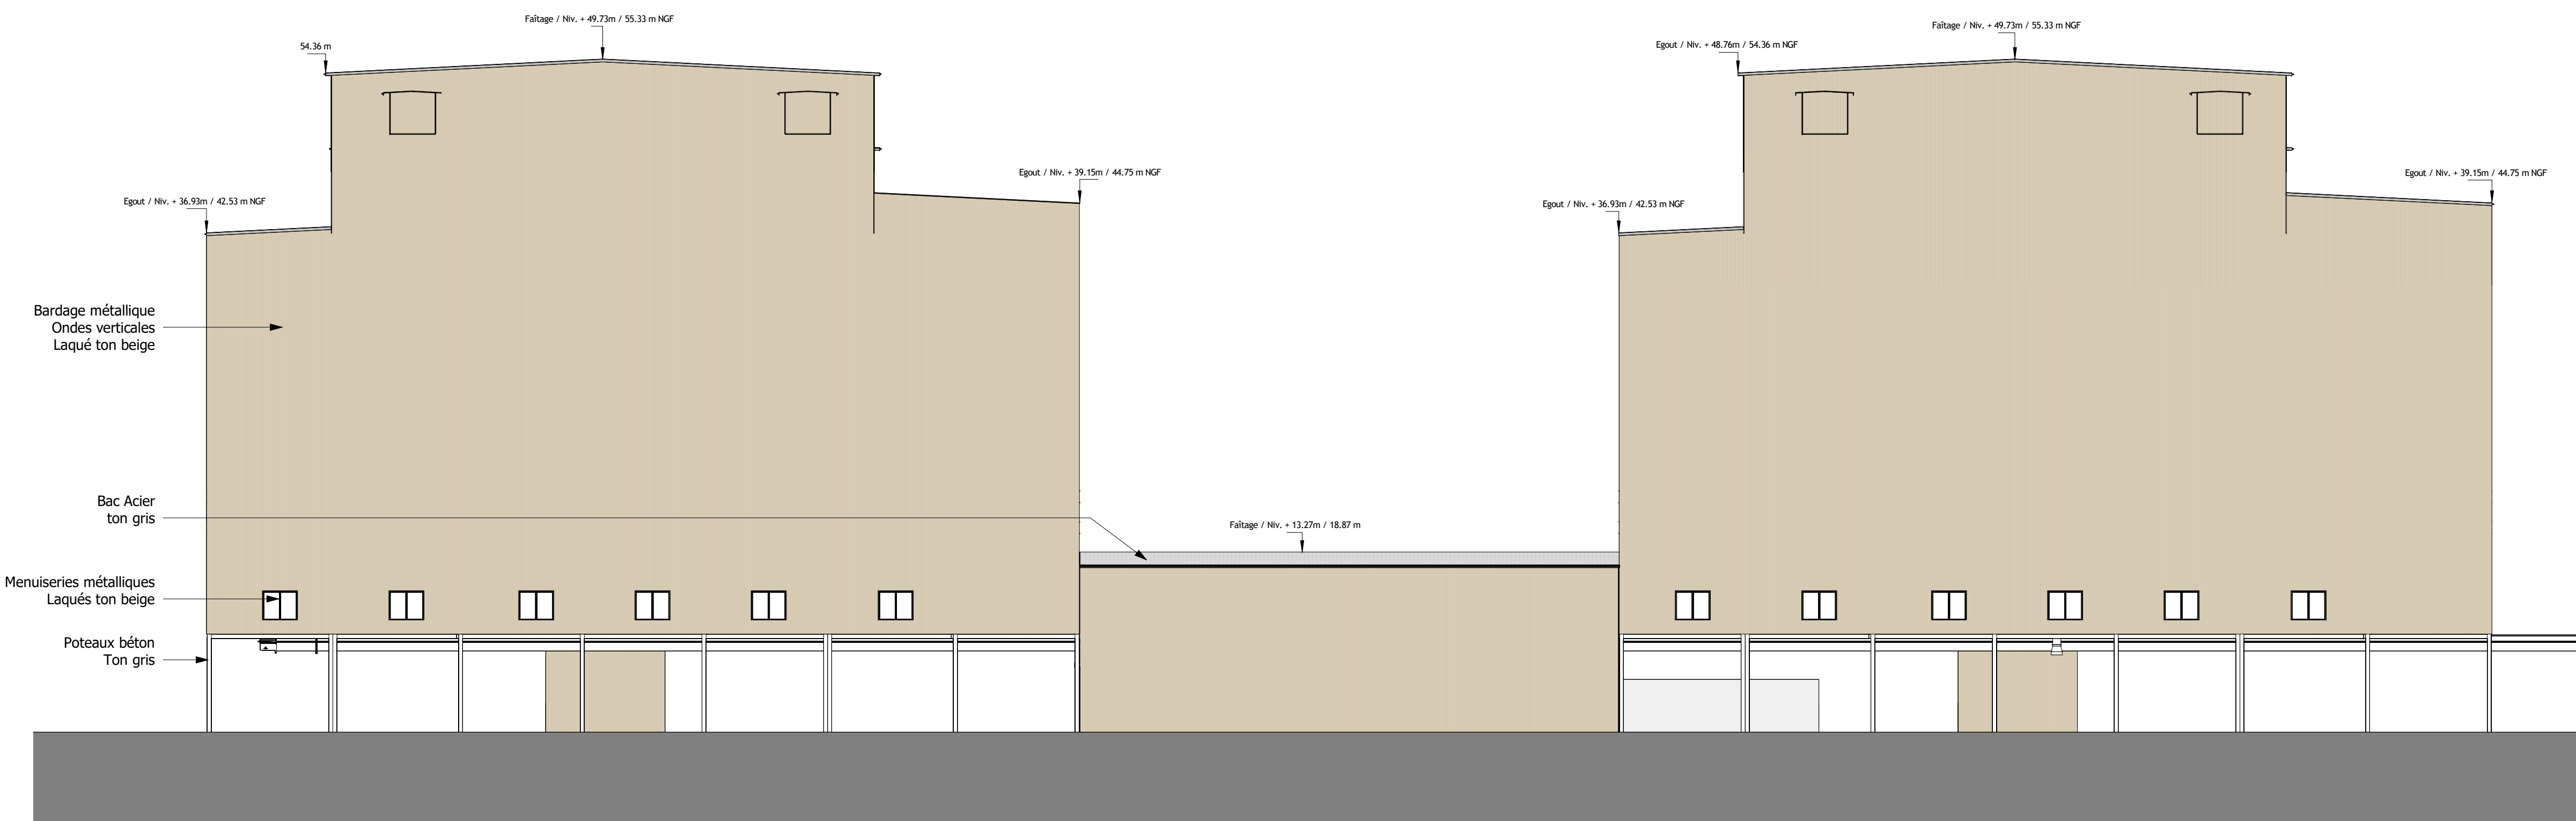

Repère 4 / Façade EST / Ech. 1-300

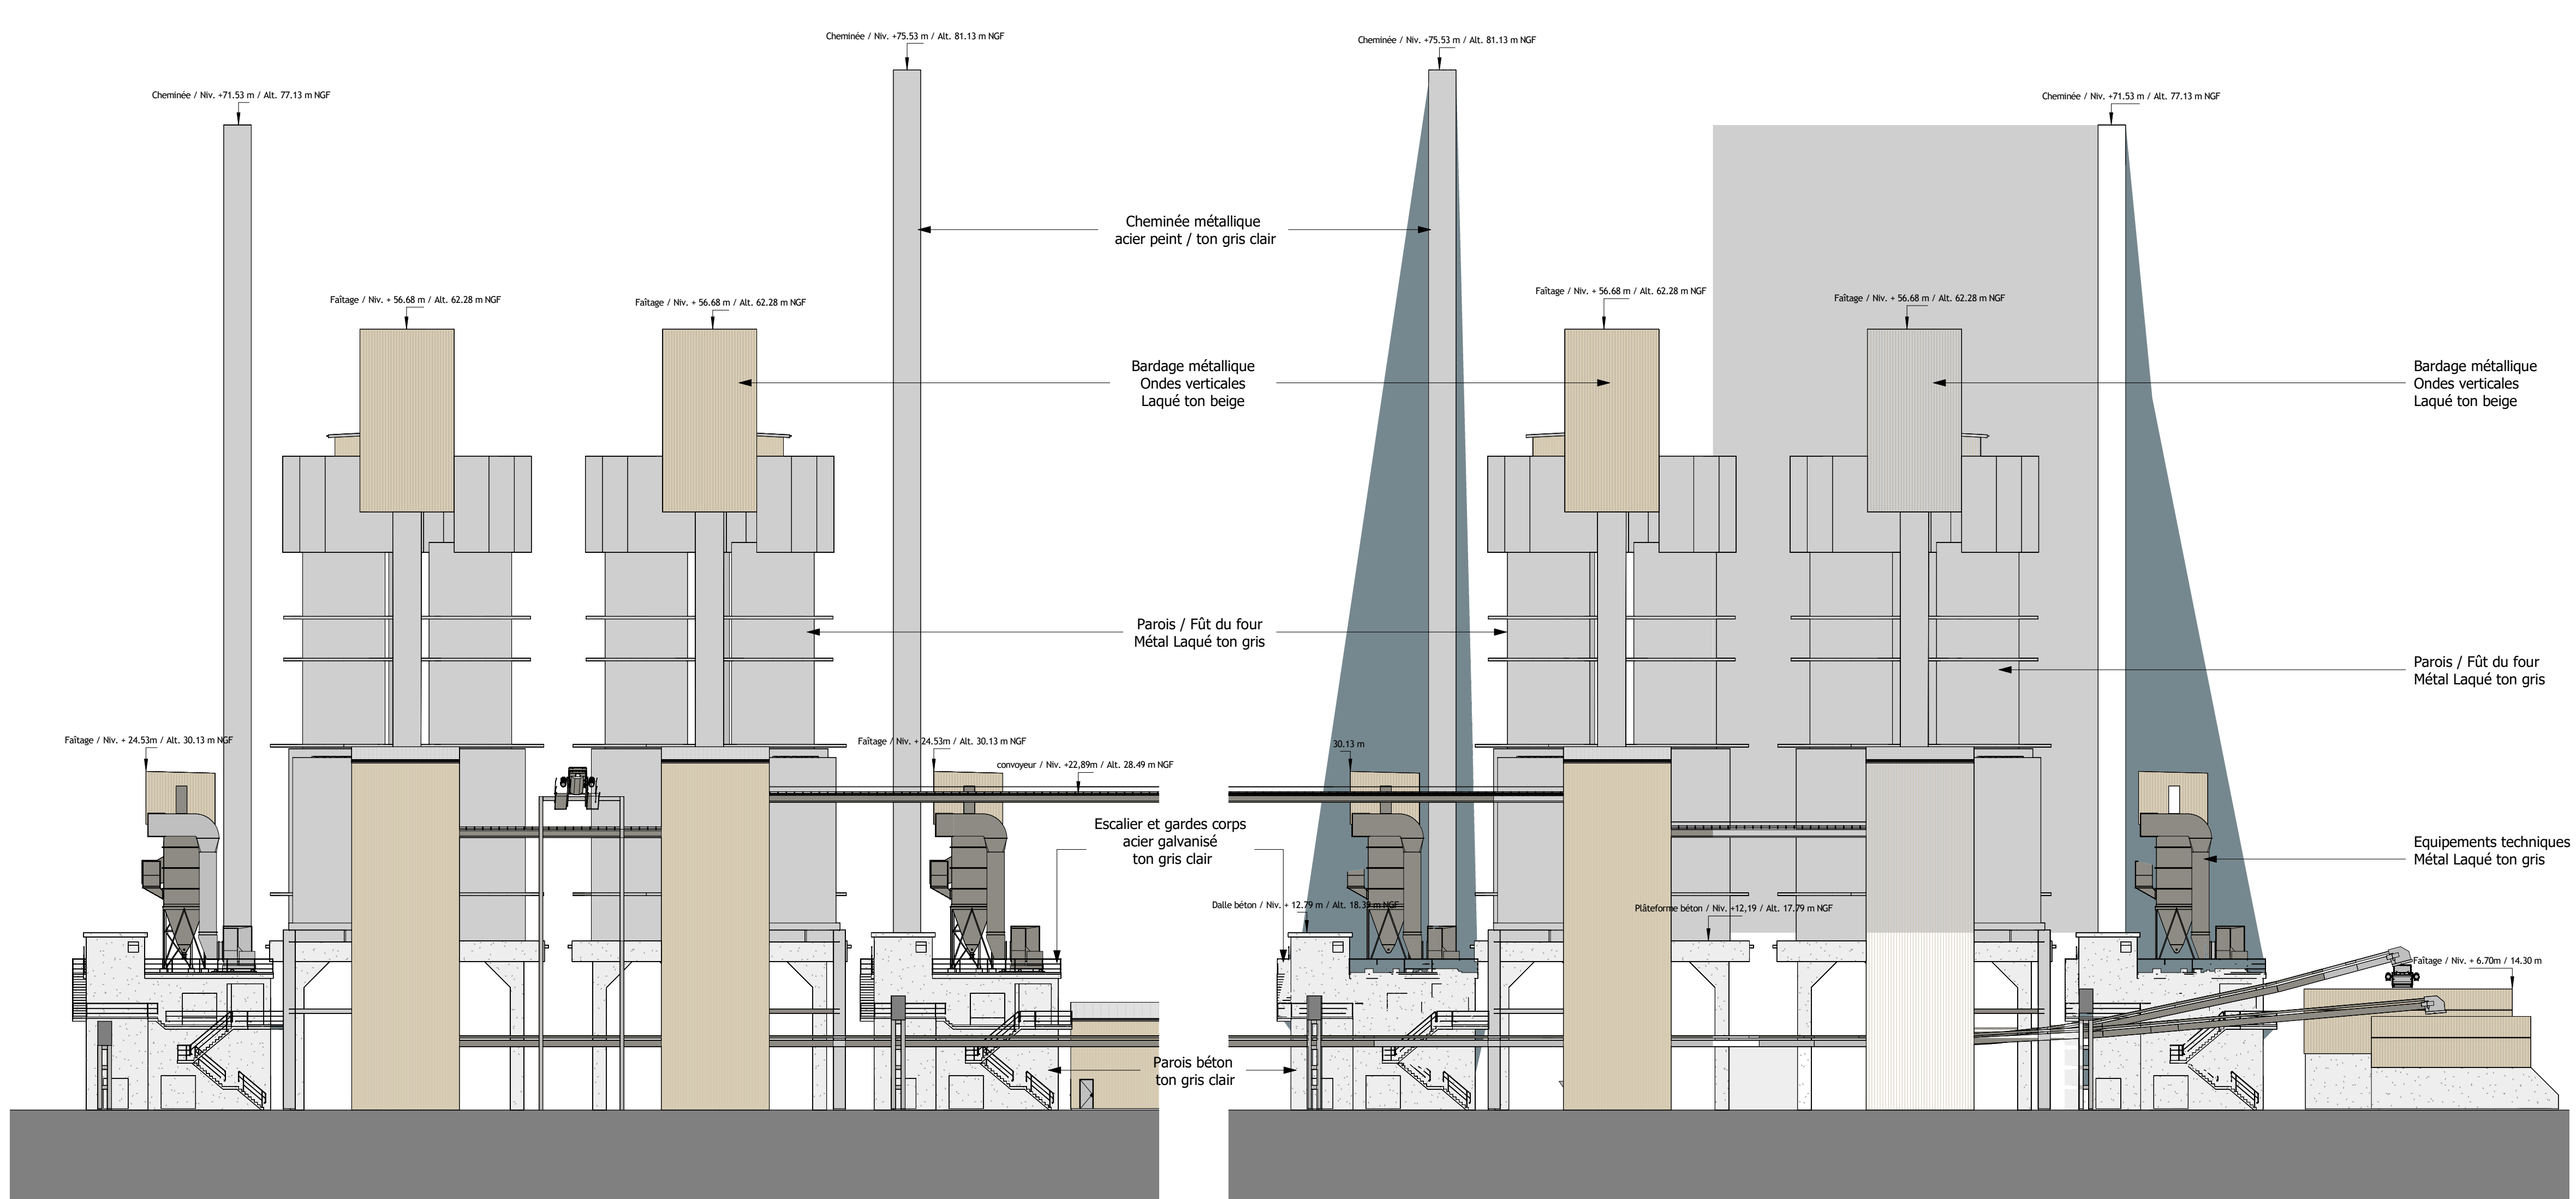

Repère 9 / Façade EST / Ech. 1-300

Repère 10 / Façade EST / Ech. 1-300

Plan de repérage / Ech. 1-500

Maitre d'ouvrage AMELI Green Lime Solutions 3031 rue du Comte Jean 59760 GRANDE SYNTHÉ		
Architecte - Maître d'œuvre Senter Van Hoof Architecture Route de l'Esne Troism - Hôtel des Technologies 59 140 DUNKERQUE		
Construction d'une usine de production de Chaux route du terminal à Penderoux Ouest 5965 GRAVELINES		
DOSSIER DE DEMANDE DE PERMIS DE CONSTRUIRE		
PC05_1 Façades et toiture / BATIMENT A et B		
ECHELLE : Comme indiqué		
N° Plan : PC05_1 Ind. Date Dessinateur : P.M. Modifications DATE : AOUT 2024		
Signature Maître d'oeuvre :		