




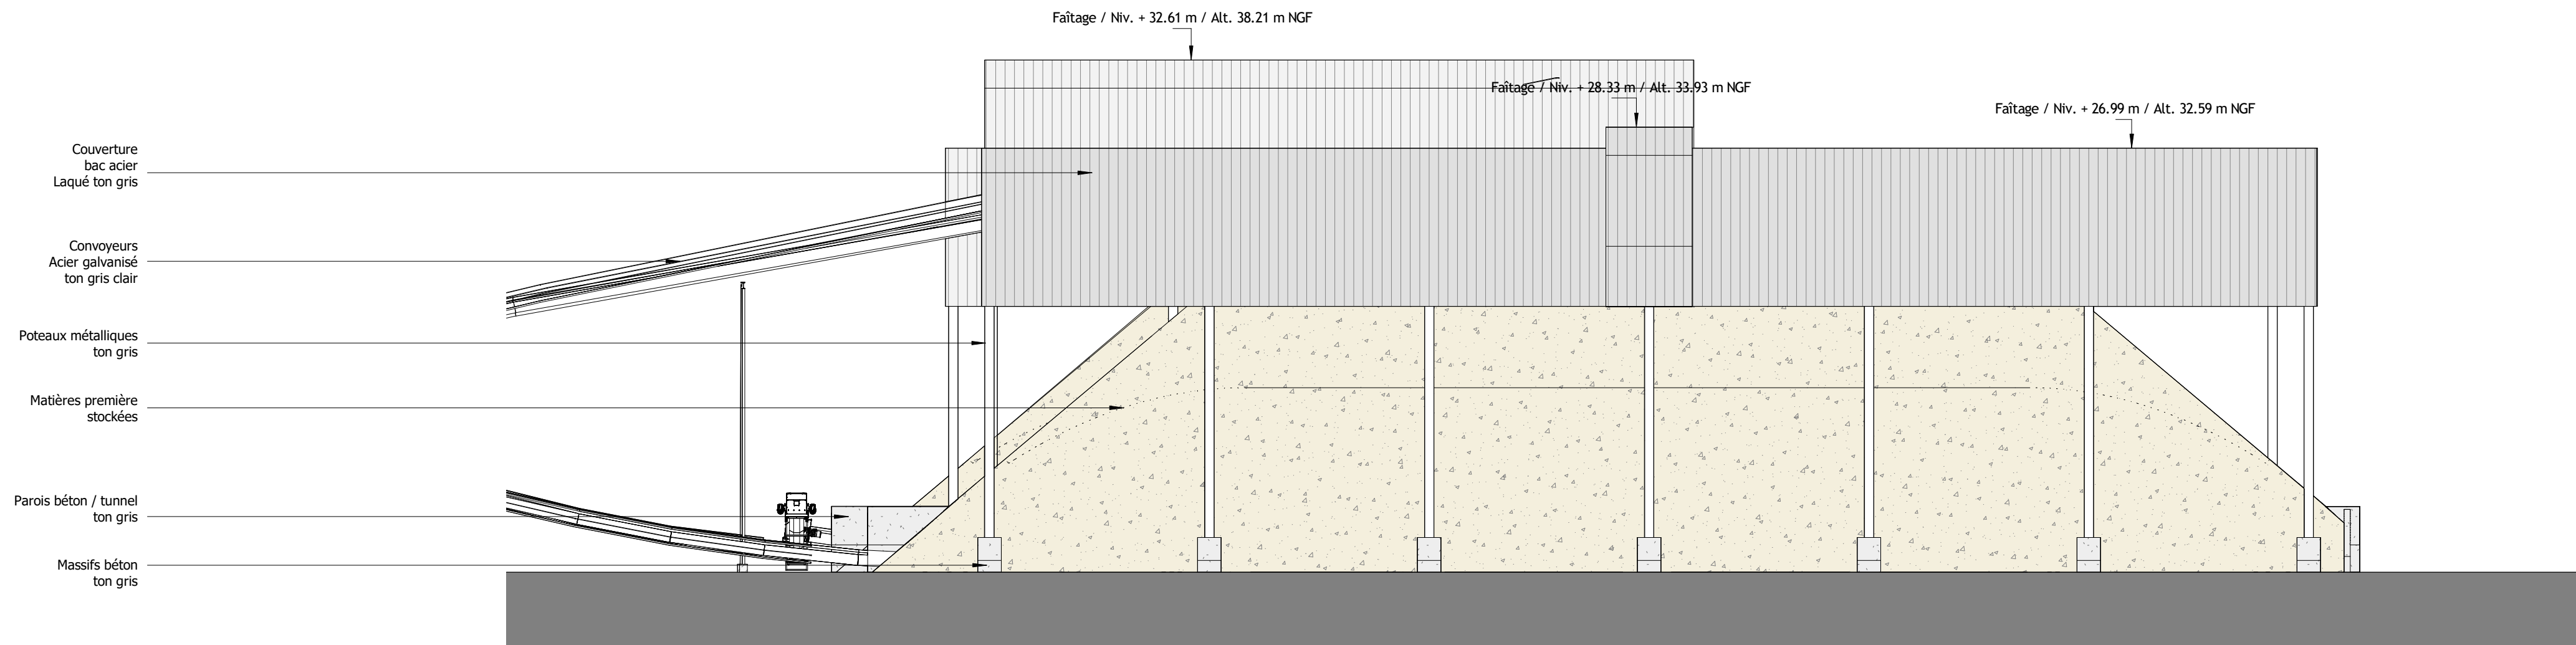


Façade SUD / Ech. 1-300

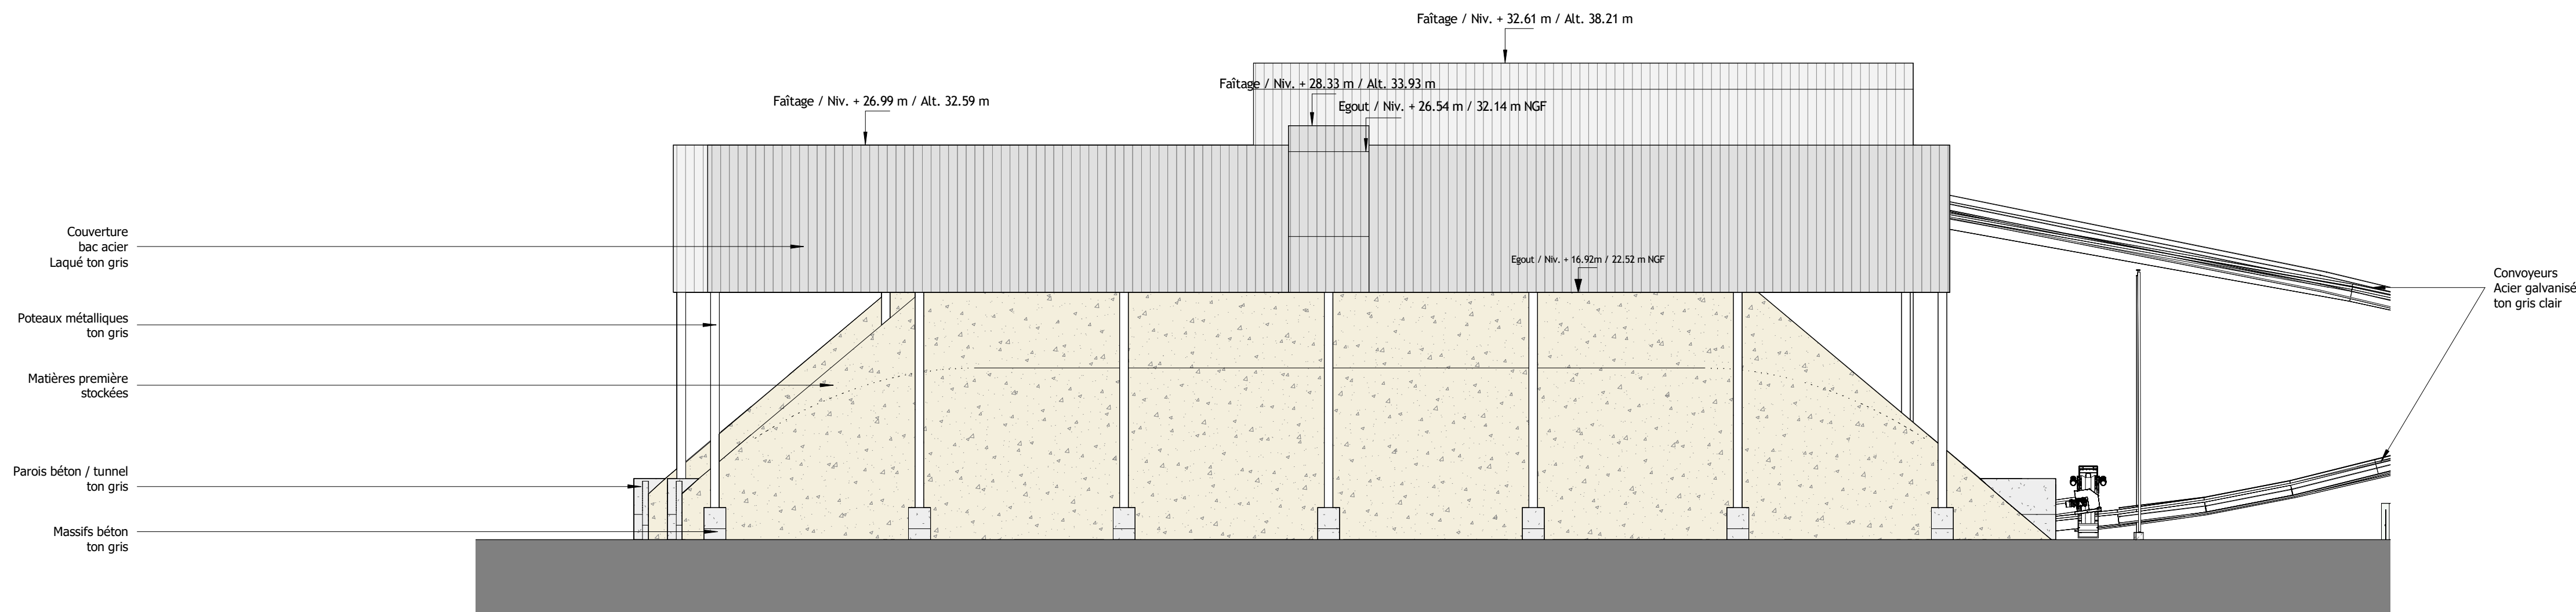


Façade NORD / Ech. 1-300

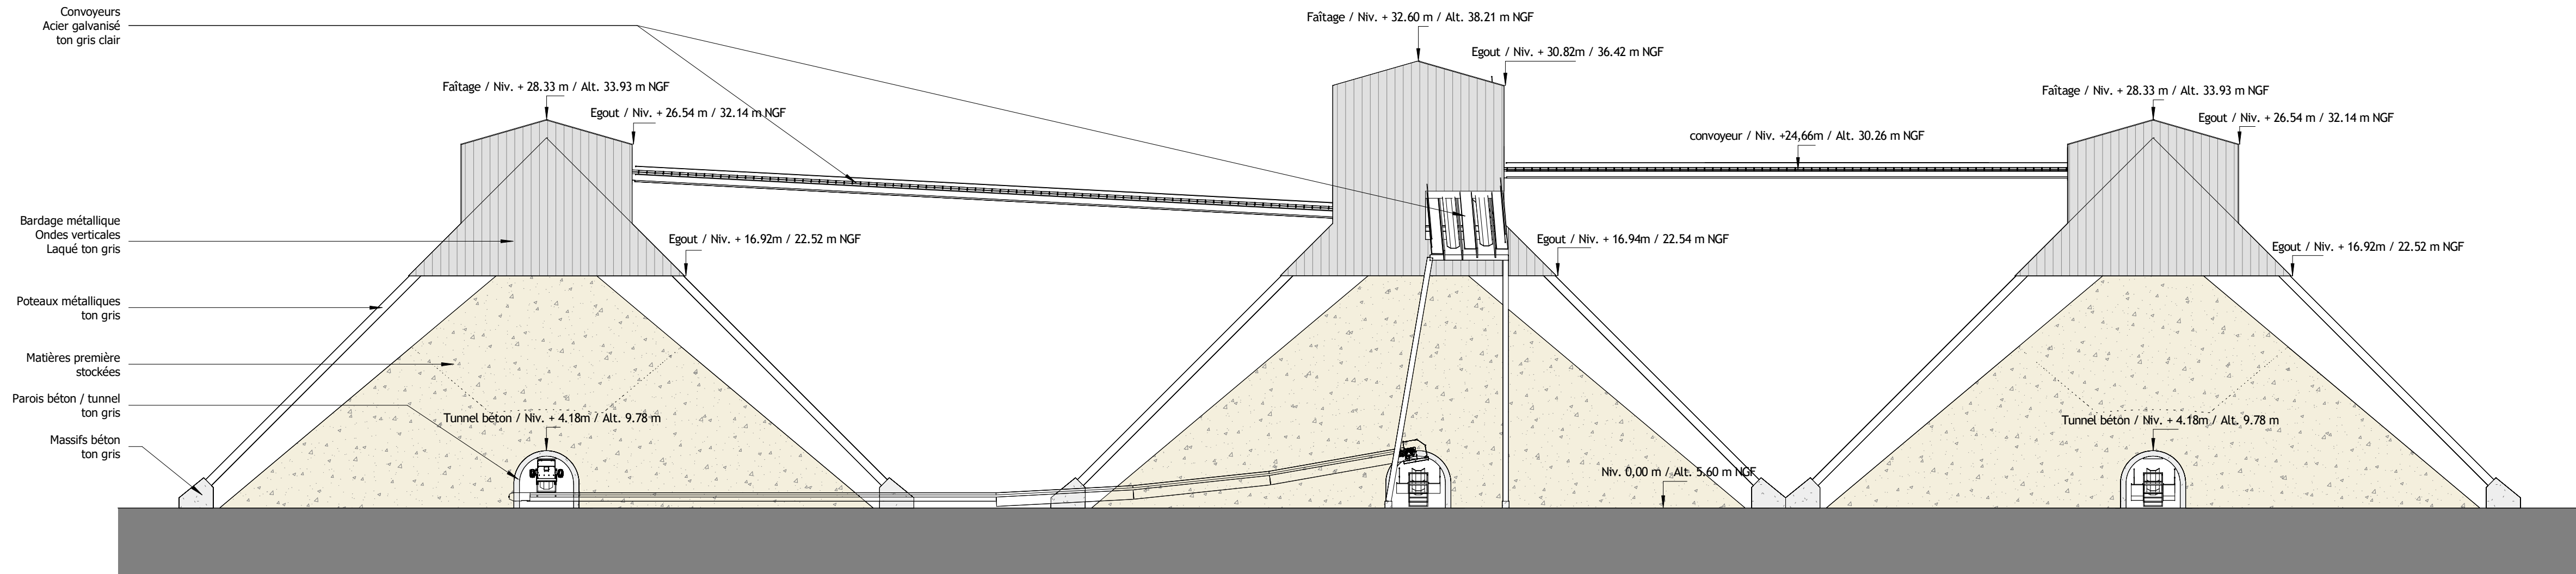

Façade OUEST / Ech. 1-300

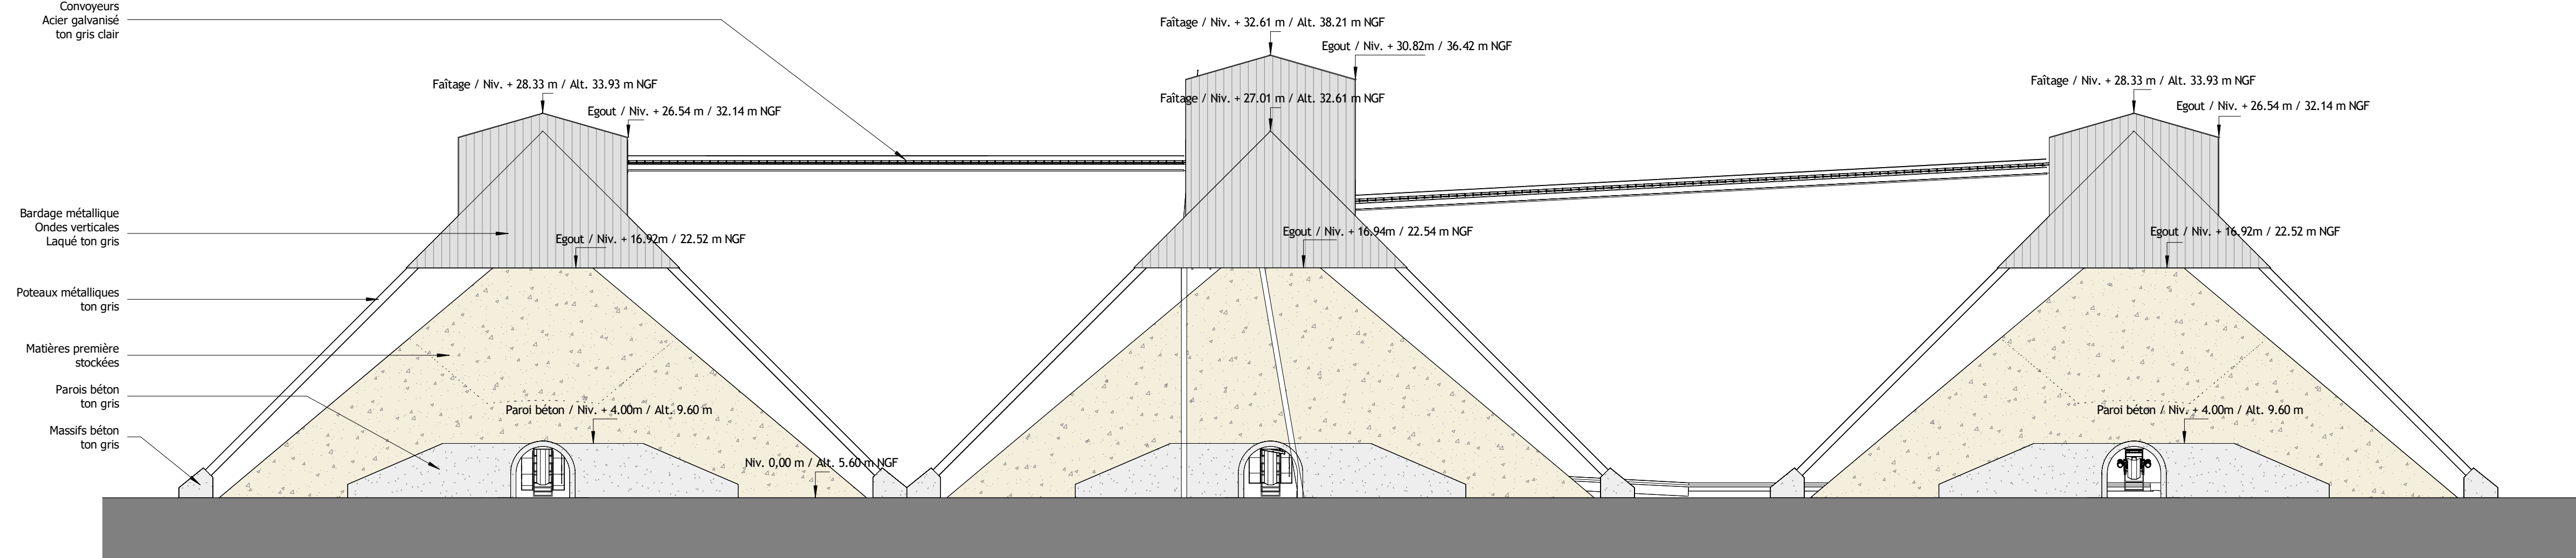

Façade EST / Ech. 1-300

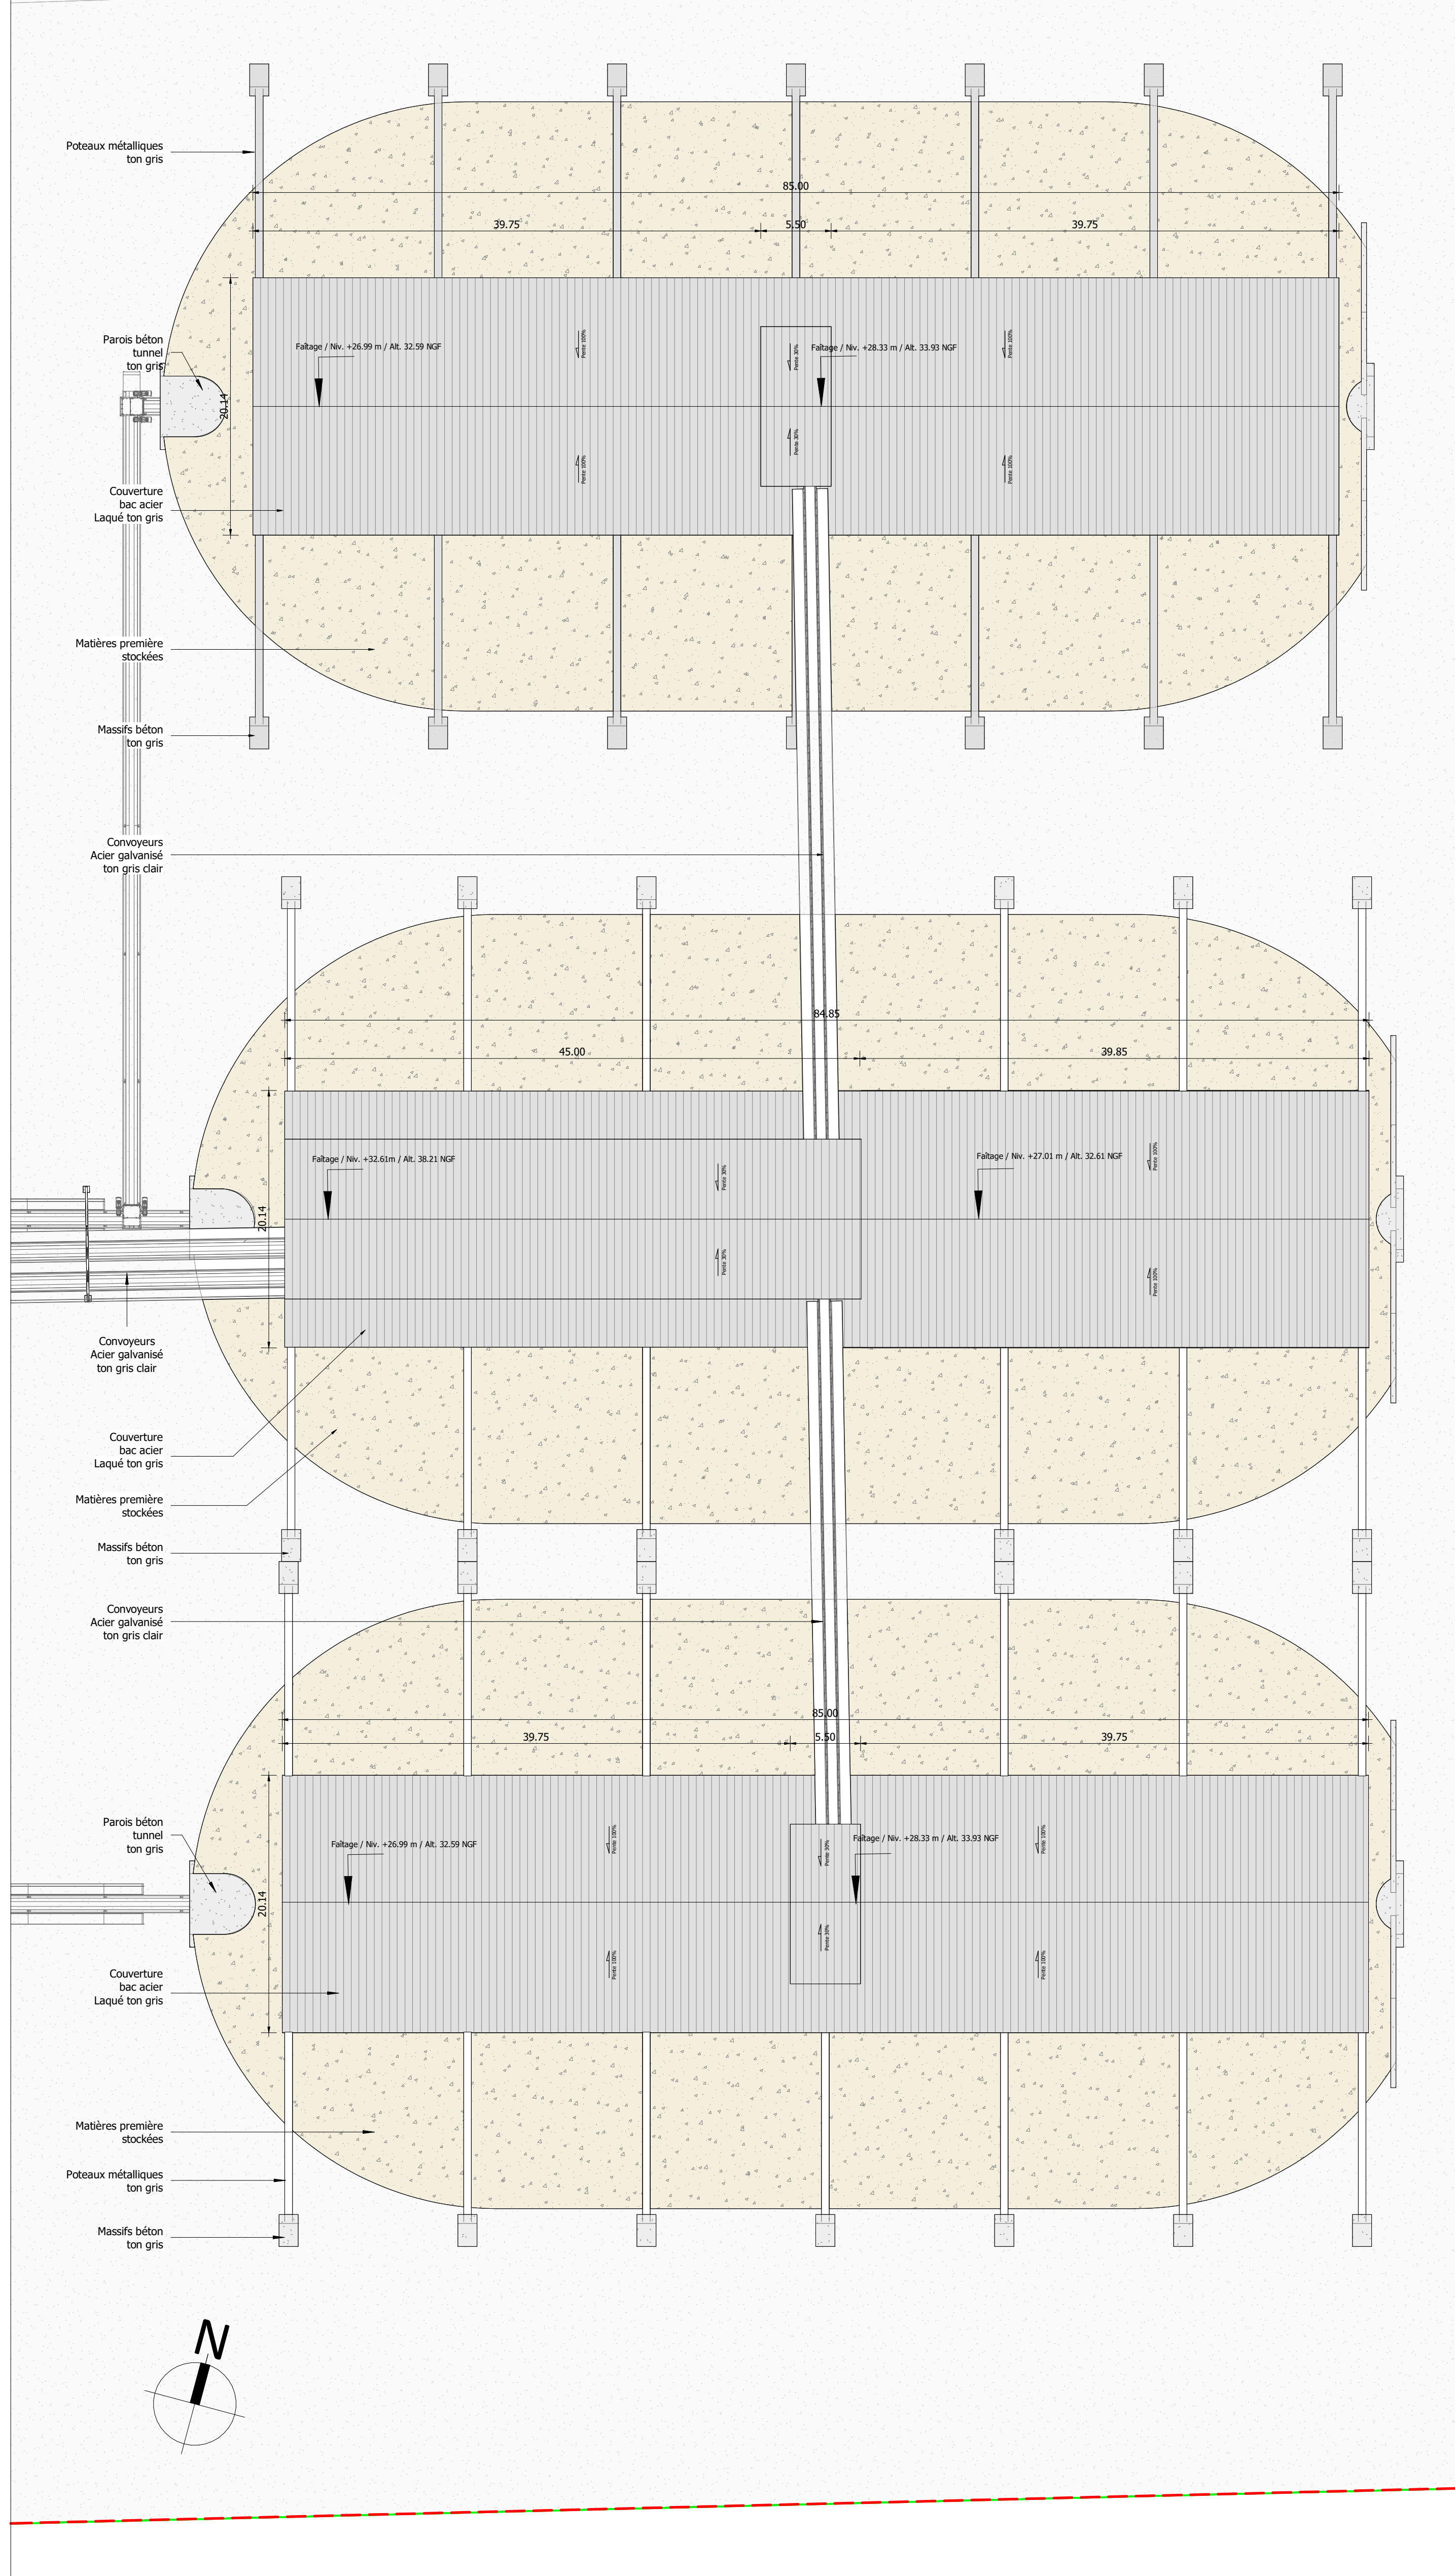

PLAN DE TOITURE / Ech. 1-300

<u>Maître d'ouvrage :</u> AMELi Green Lime Solutions 3031 rue du Comte Jean 59760 GRANDE SYNTHE														
<u>Architecte - Maître d'oeuvre</u> Santer Van Hoof Architecture Route de l'Ecluse Trystam – Hotel des Technologies 59 140 DUNKERQUE														
Construction d'une usine de production de Chaux <i>route du terminal à Pondereux Ouest</i> 59820 GRAVELINES														
DOSSIER DE DEMANDE DE PERMIS DE CONSTRUIRE														
PC05_4 Façades et toiture / BATIMENT E														
ECHELLE : 1 : 300														
<table><tr><td>N° Plan :</td><td>PC05_4</td><td>Dessinateur : P.M.</td><td>DATE : AOUT 2024</td></tr><tr><td>Ind.</td><td>Date</td><td>Modifications</td><td></td></tr><tr><td></td><td></td><td></td><td></td></tr></table>			N° Plan :	PC05_4	Dessinateur : P.M.	DATE : AOUT 2024	Ind.	Date	Modifications					
N° Plan :	PC05_4	Dessinateur : P.M.	DATE : AOUT 2024											
Ind.	Date	Modifications												
<table><tr><td>Signature Maître d'oeuvre :</td><td></td></tr><tr><td></td><td></td></tr></table>			Signature Maître d'oeuvre :											
Signature Maître d'oeuvre :														