



Plan de toiture bâtiment J3

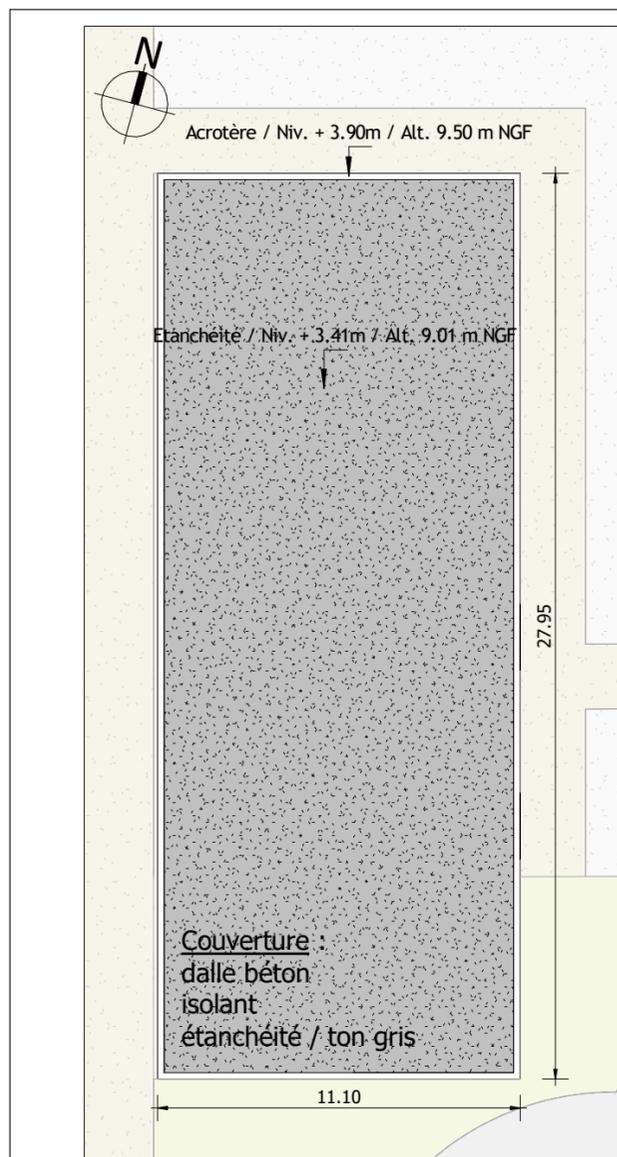

Plan de toiture bâtiment J4

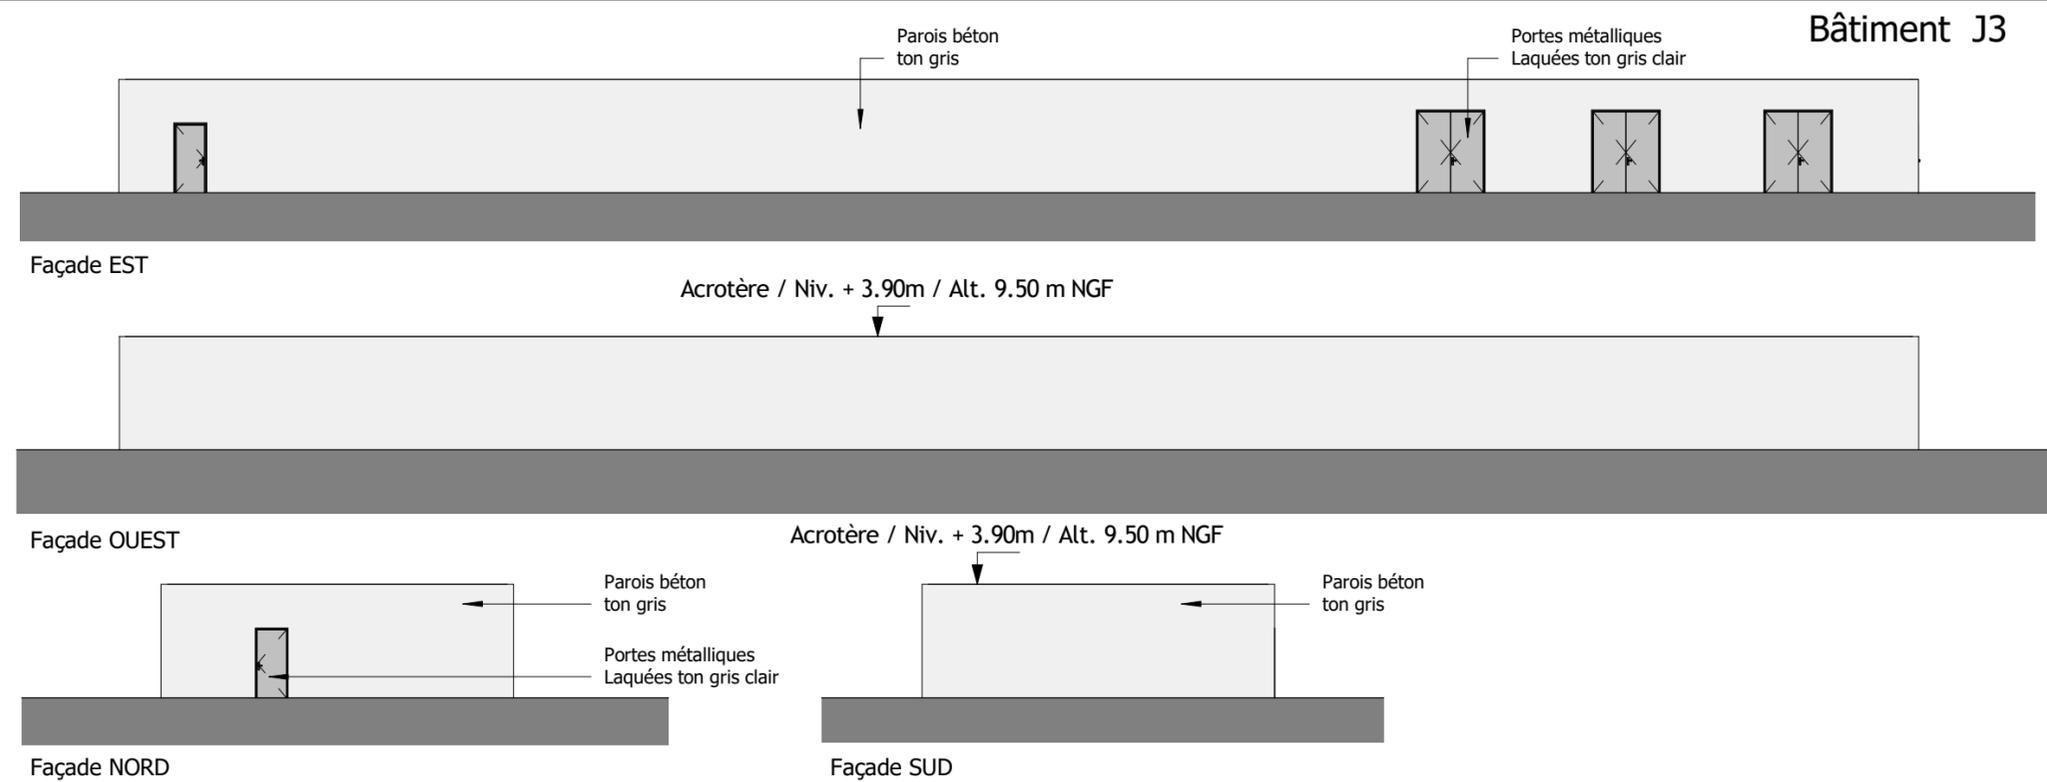