



# LES BRÉSEUX

## ELABORATION DU PLAN LOCAL D'URBANISME



### 5.1. ANNEXES SANITAIRES – PLAN DU RÉSEAU D'EAU POTABLE



#### ENQUETE PUBLIQUE

Vu pour être annexé à notre arrêté ou délibération en date de ce jour,  Le,	Élaboration du P.L.U. prescrite le :	15/09/2021
Le Maire,	P.L.U. Arrêté le : Arrêté d'enquête publique du : Enquête publique du : au :	06/05/2024
Pour copie conforme,  Le Maire,	P.L.U. approuvé le :	



**Bureau  
Natura**

Environnement  
Urbanisme

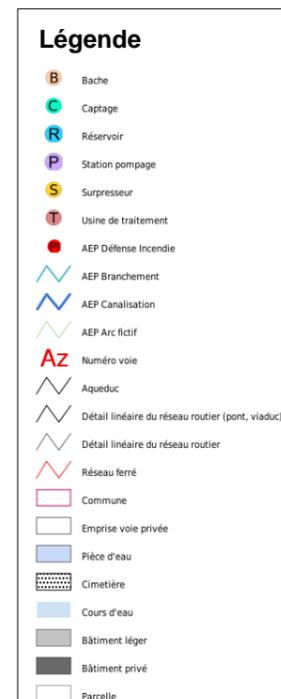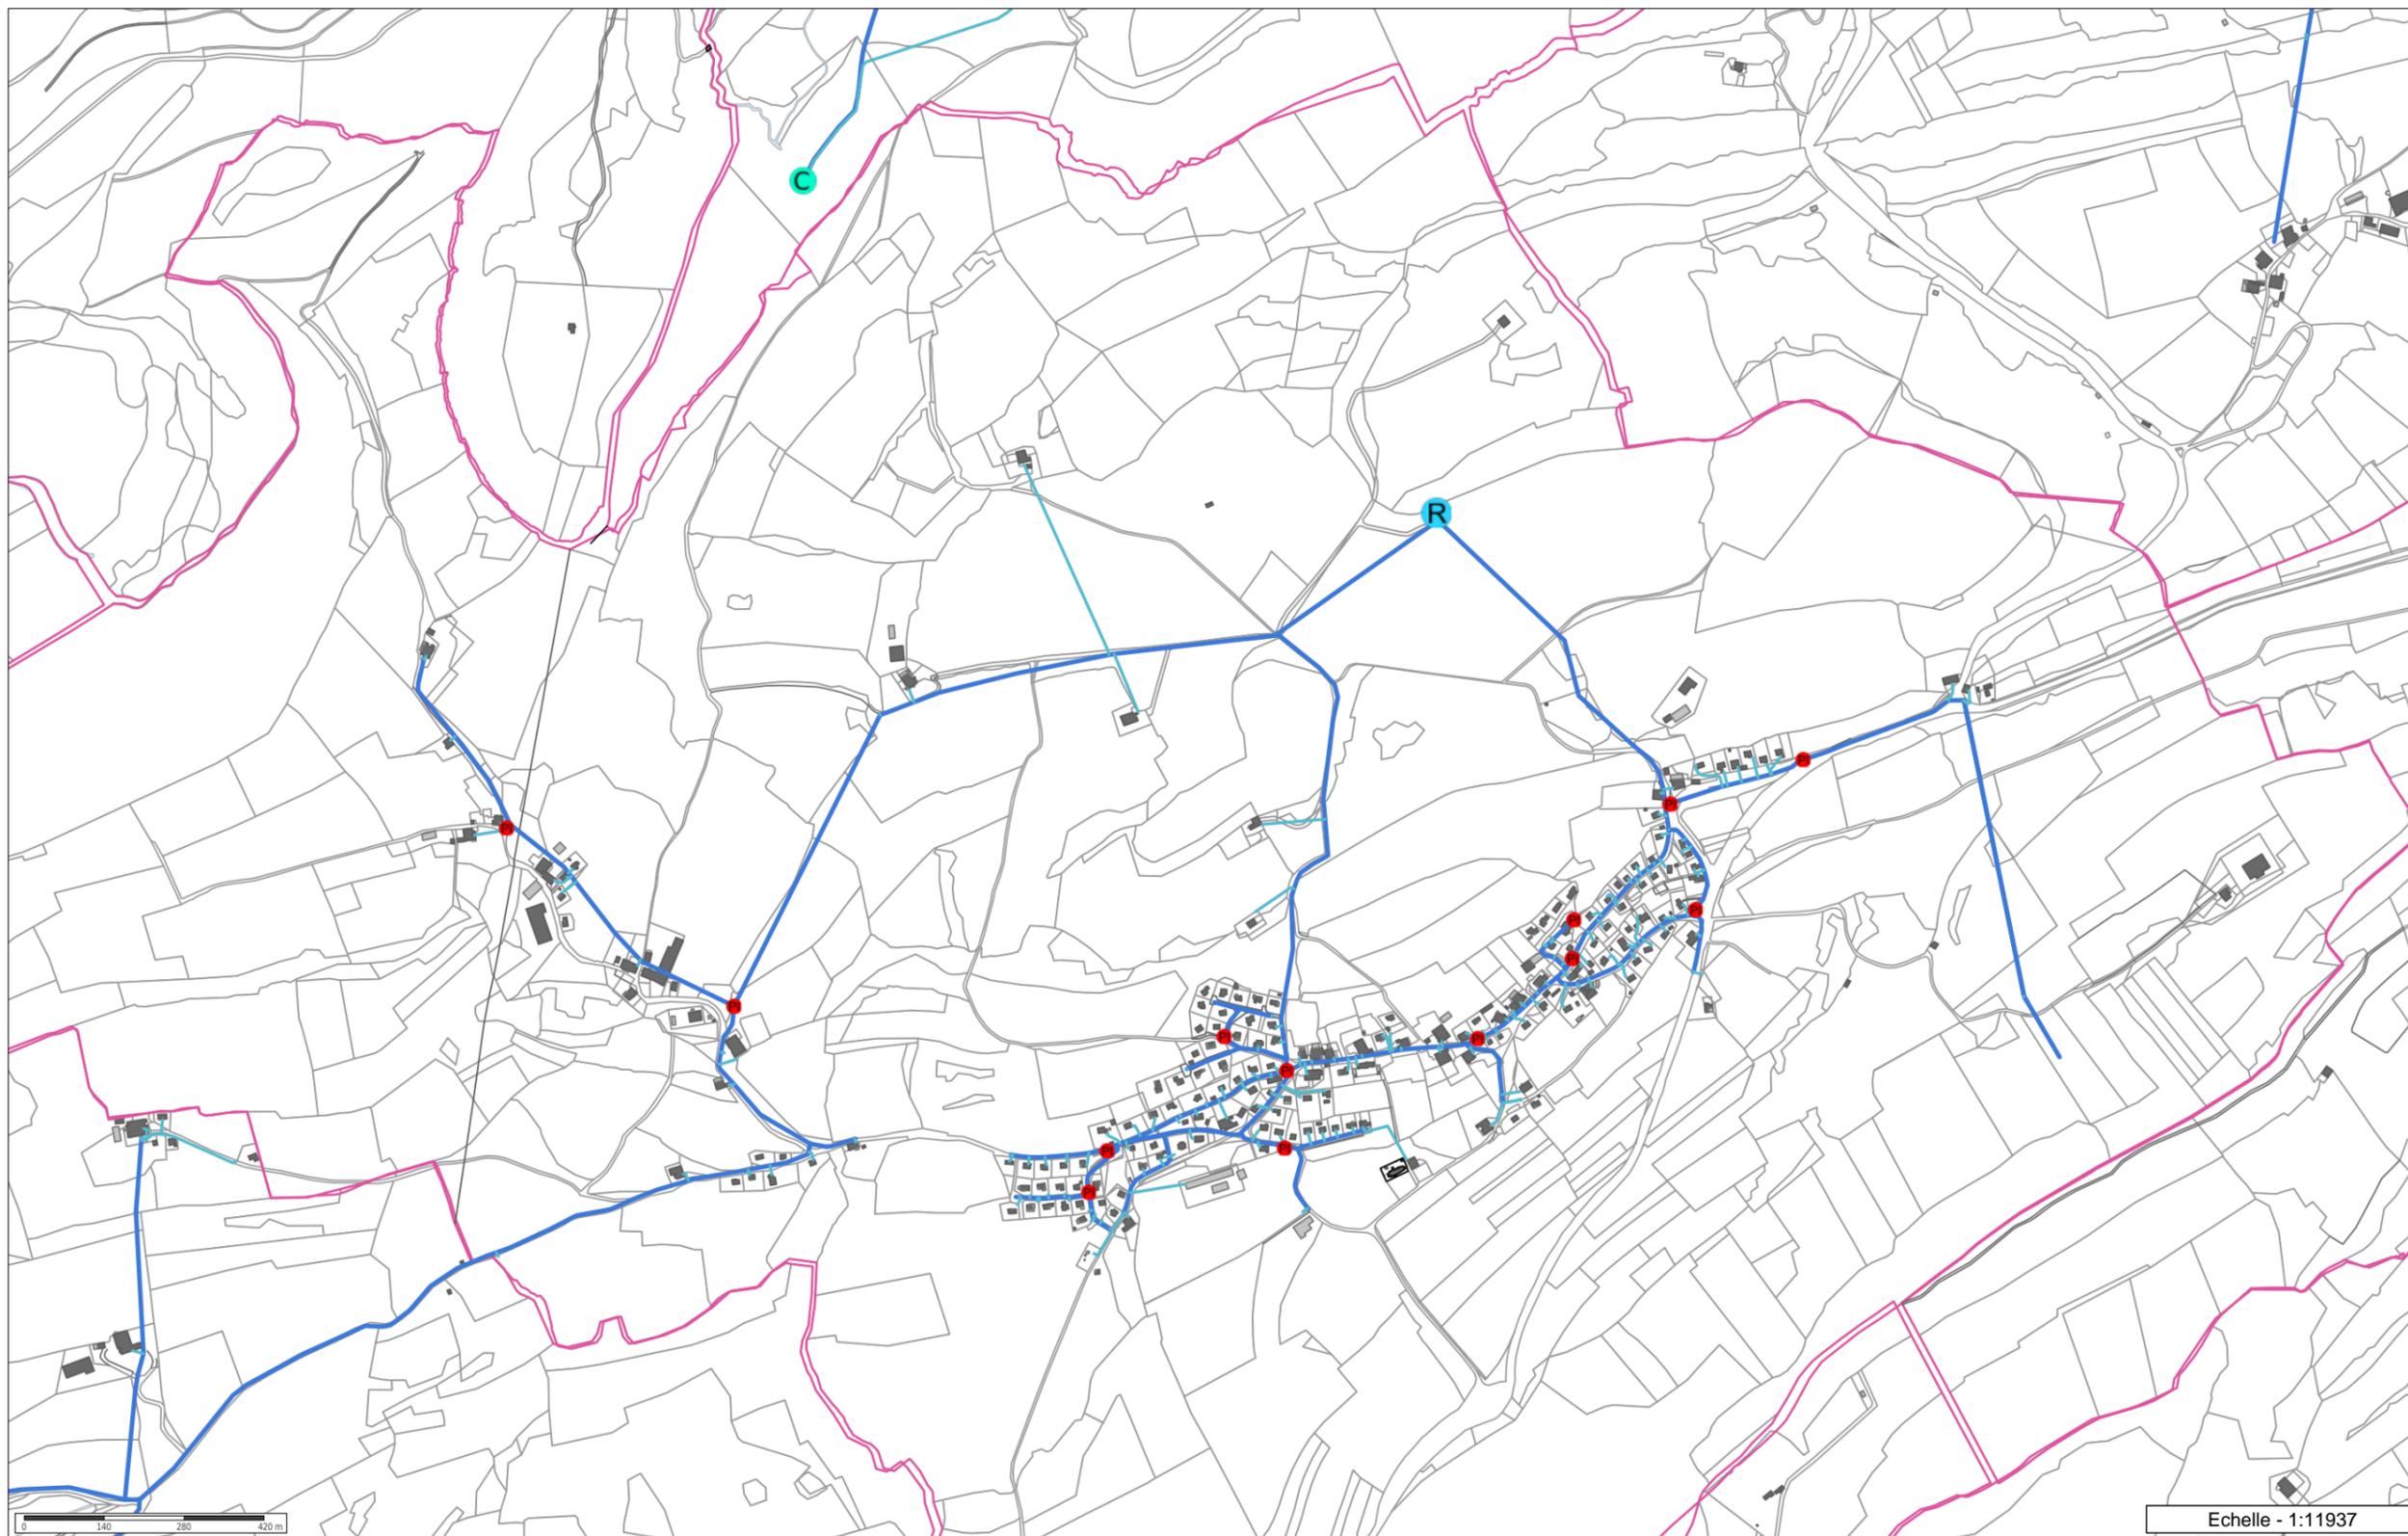

Les informations contenues sur les cartes ne sont pas contractuelles, elles ne peuvent en aucun cas engager la responsabilité de la collectivité.