


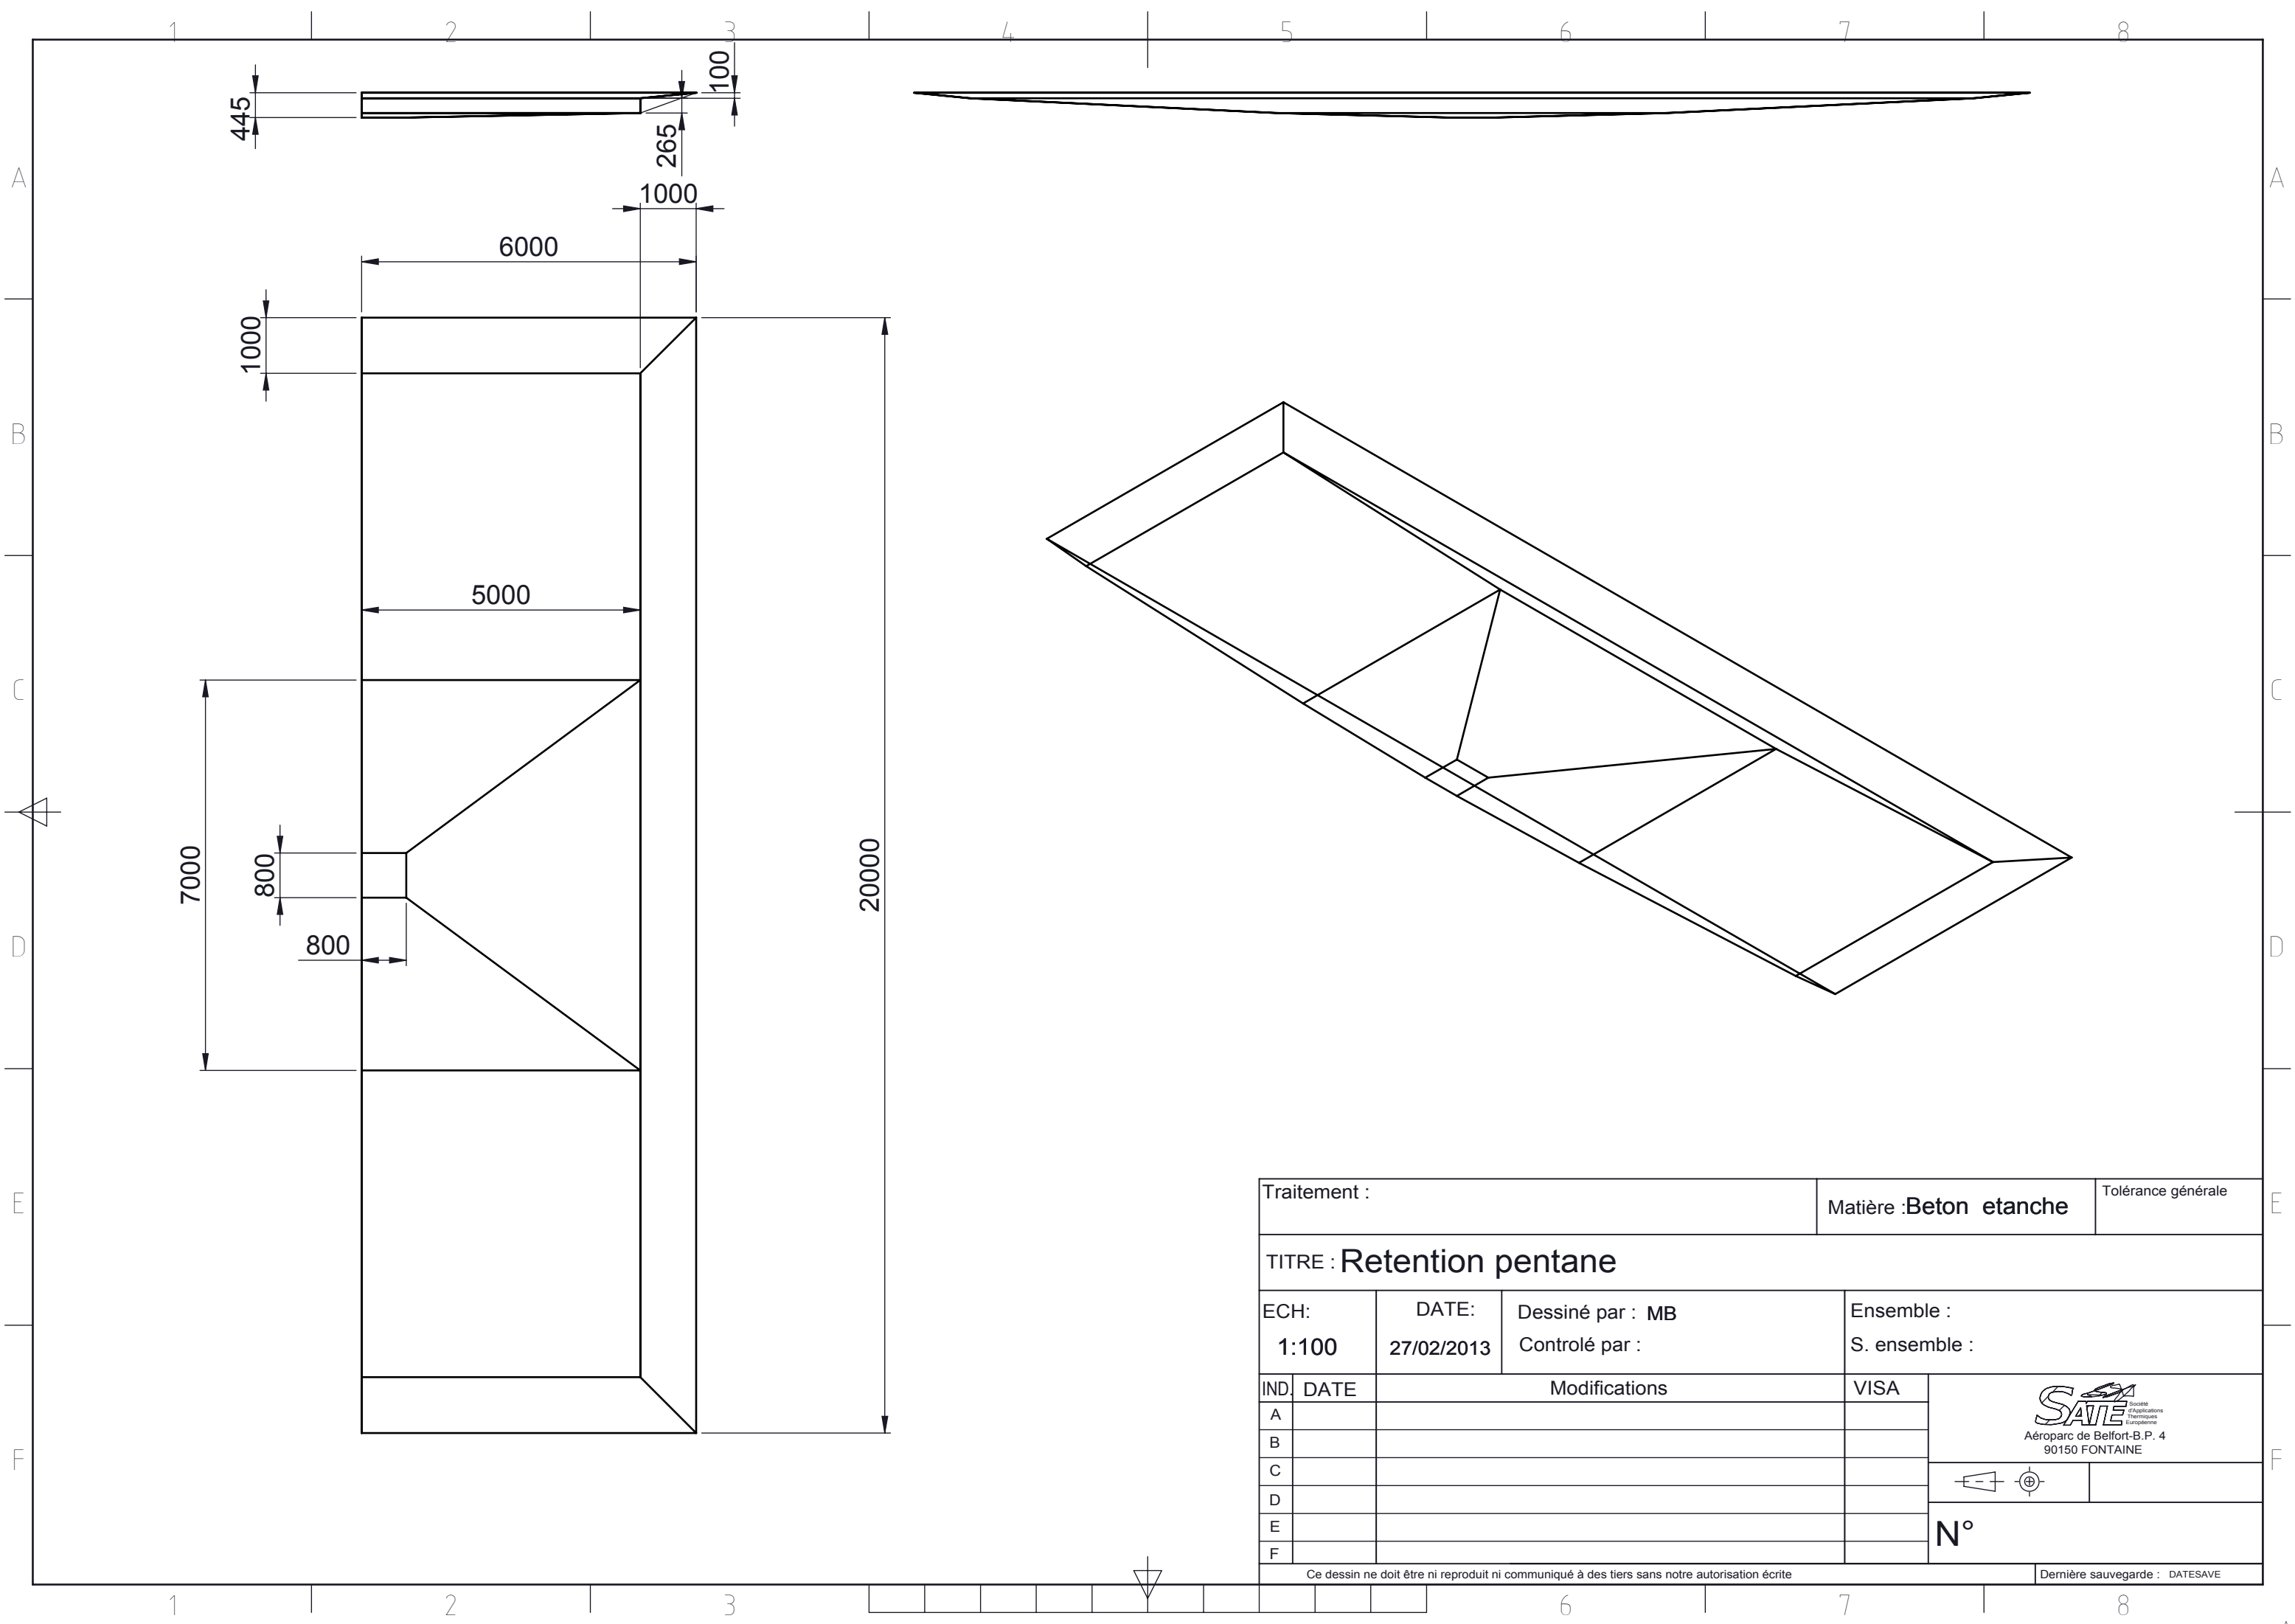

Traitement :				Matière :Beton etanche		Tolérance générale	
TITRE :Retention pentane							
ECH: 1:100		DATE: 27/02/2013	Dessiné par : MB Controlé par :		Ensemble : S. ensemble :		
IND.	DATE	Modifications			VISA	 Société d'Applications Thermiques Européennes Aéroparc de Belfort-B.P. 4 90150 FONTAINE	
A							
B							
C							
D							
E							
F							
Ce dessin ne doit être ni reproduit ni communiqué à des tiers sans notre autorisation écrite						N°	
Dernière sauvegarde :						DATESAVE	