


LA TOUSSUIRE - TC VALLÉE PERDUE - TR2 TC10 - PLAN ET PROFIL 64 - 1/2000° - A3
STATION MOTRICE FIXE

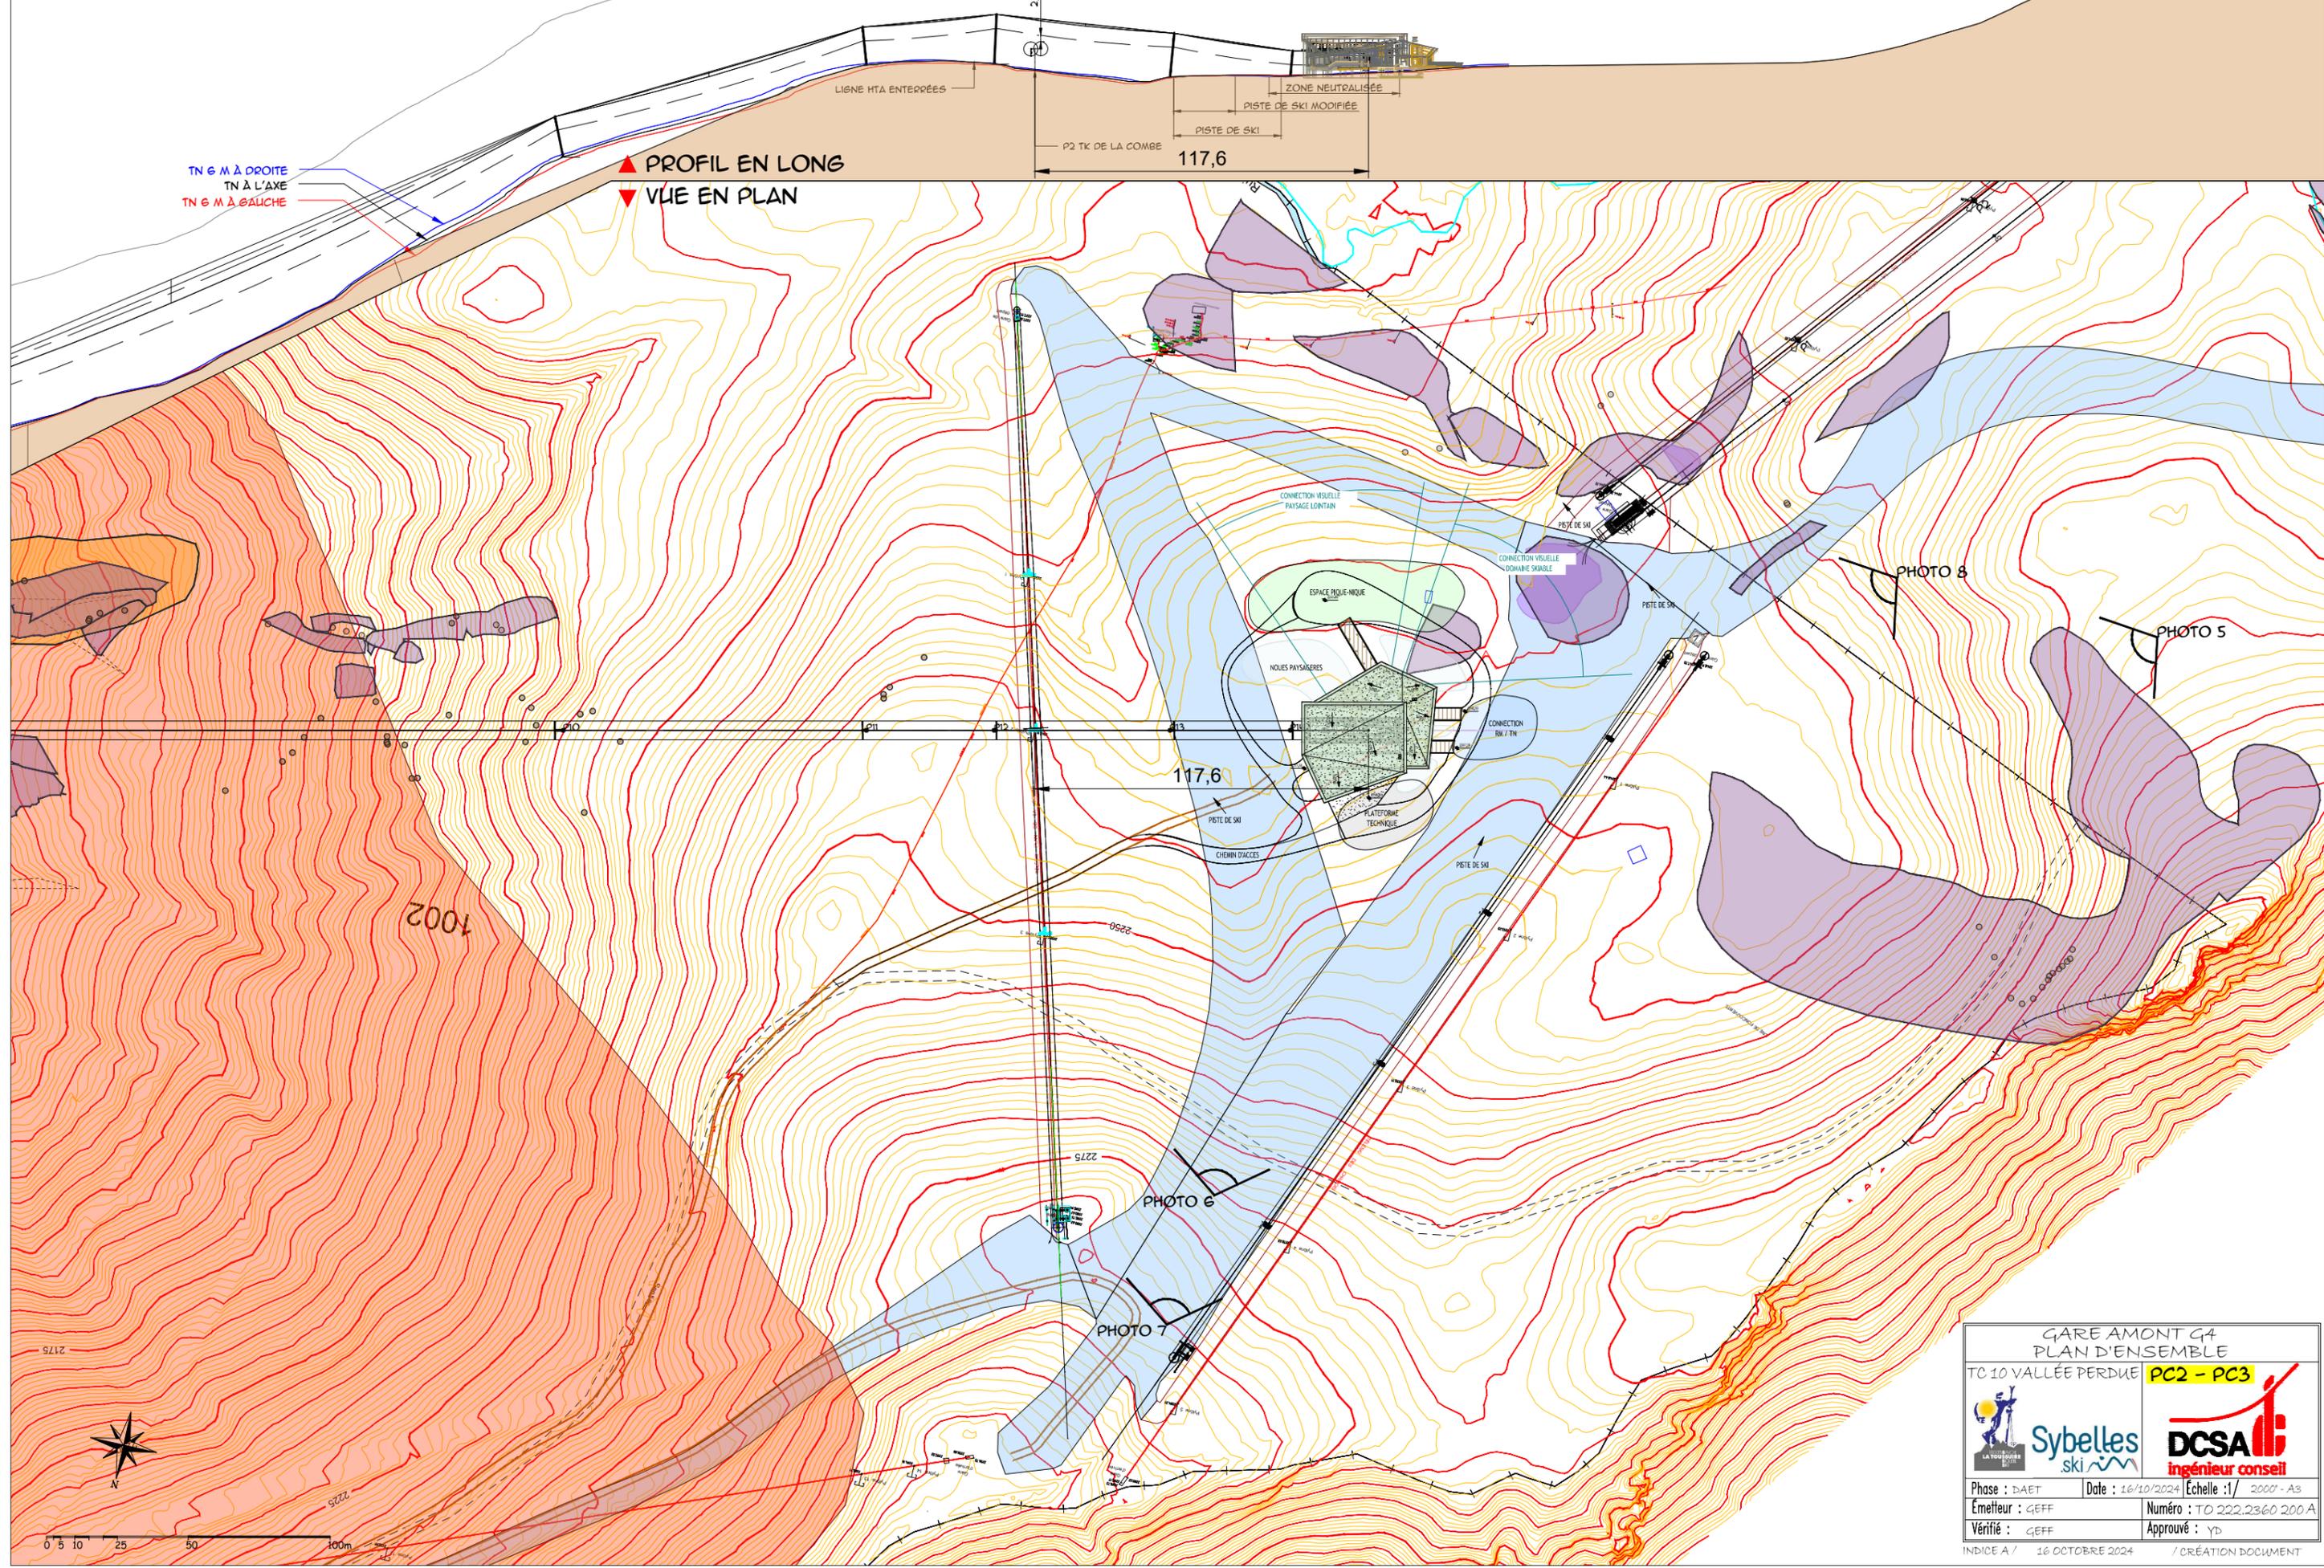

GARE AMONT G4 PLAN D'ENSEMBLE	
TC 10 VALLÉE PERDUE	PC2 - PC3
Phase : DAET	Date : 16/10/2024 Echelle : 1/2000 - A3
Émetteur : G.EFF	Numéro : TO 222.2360 200 A
Vérifié : G.EFF	Approuvé : YD
INDICE A / 16 OCTOBRE 2024 / CRÉATION DOCUMENT	