


LA TOUSSAIRE - TC VALLÉE PERDUE - TR2 TC10 - PLAN ET PROFIL G4 - 1/500° - A3

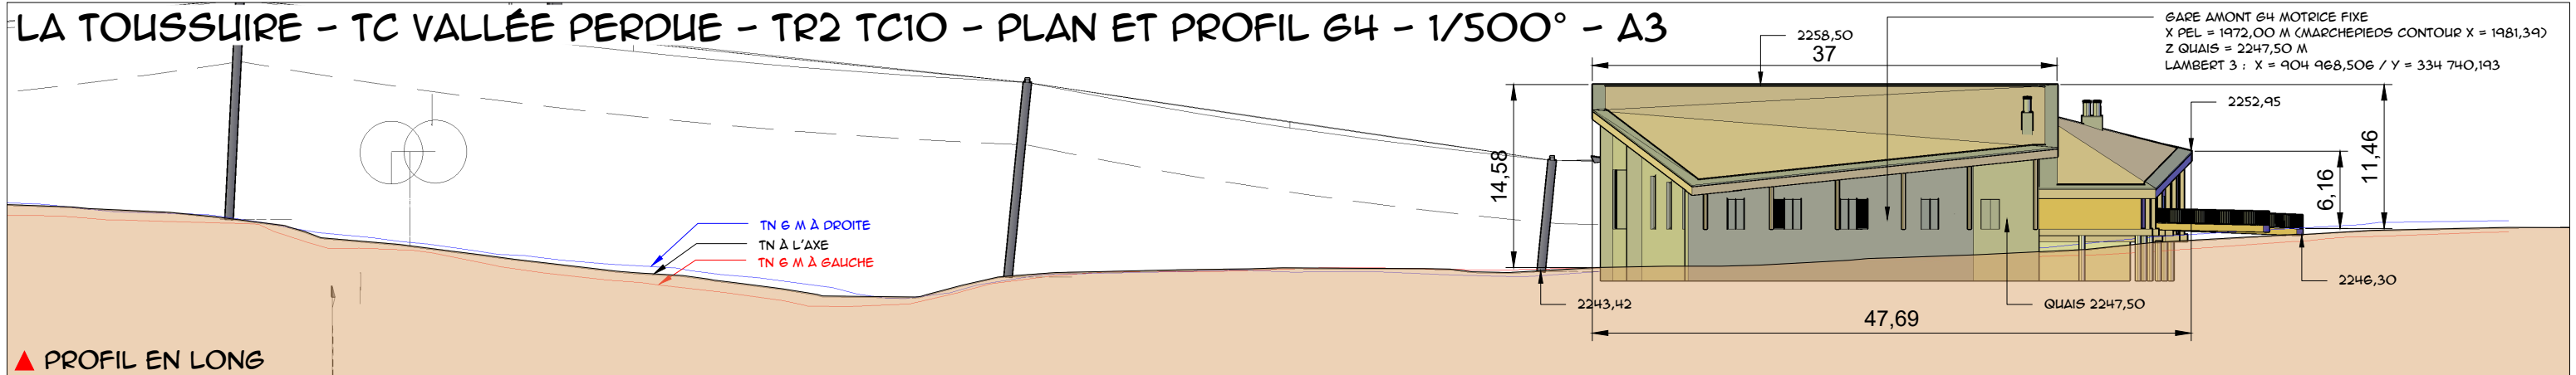

▲ PROFIL EN LONG

▼ VUE EN PLAN

