



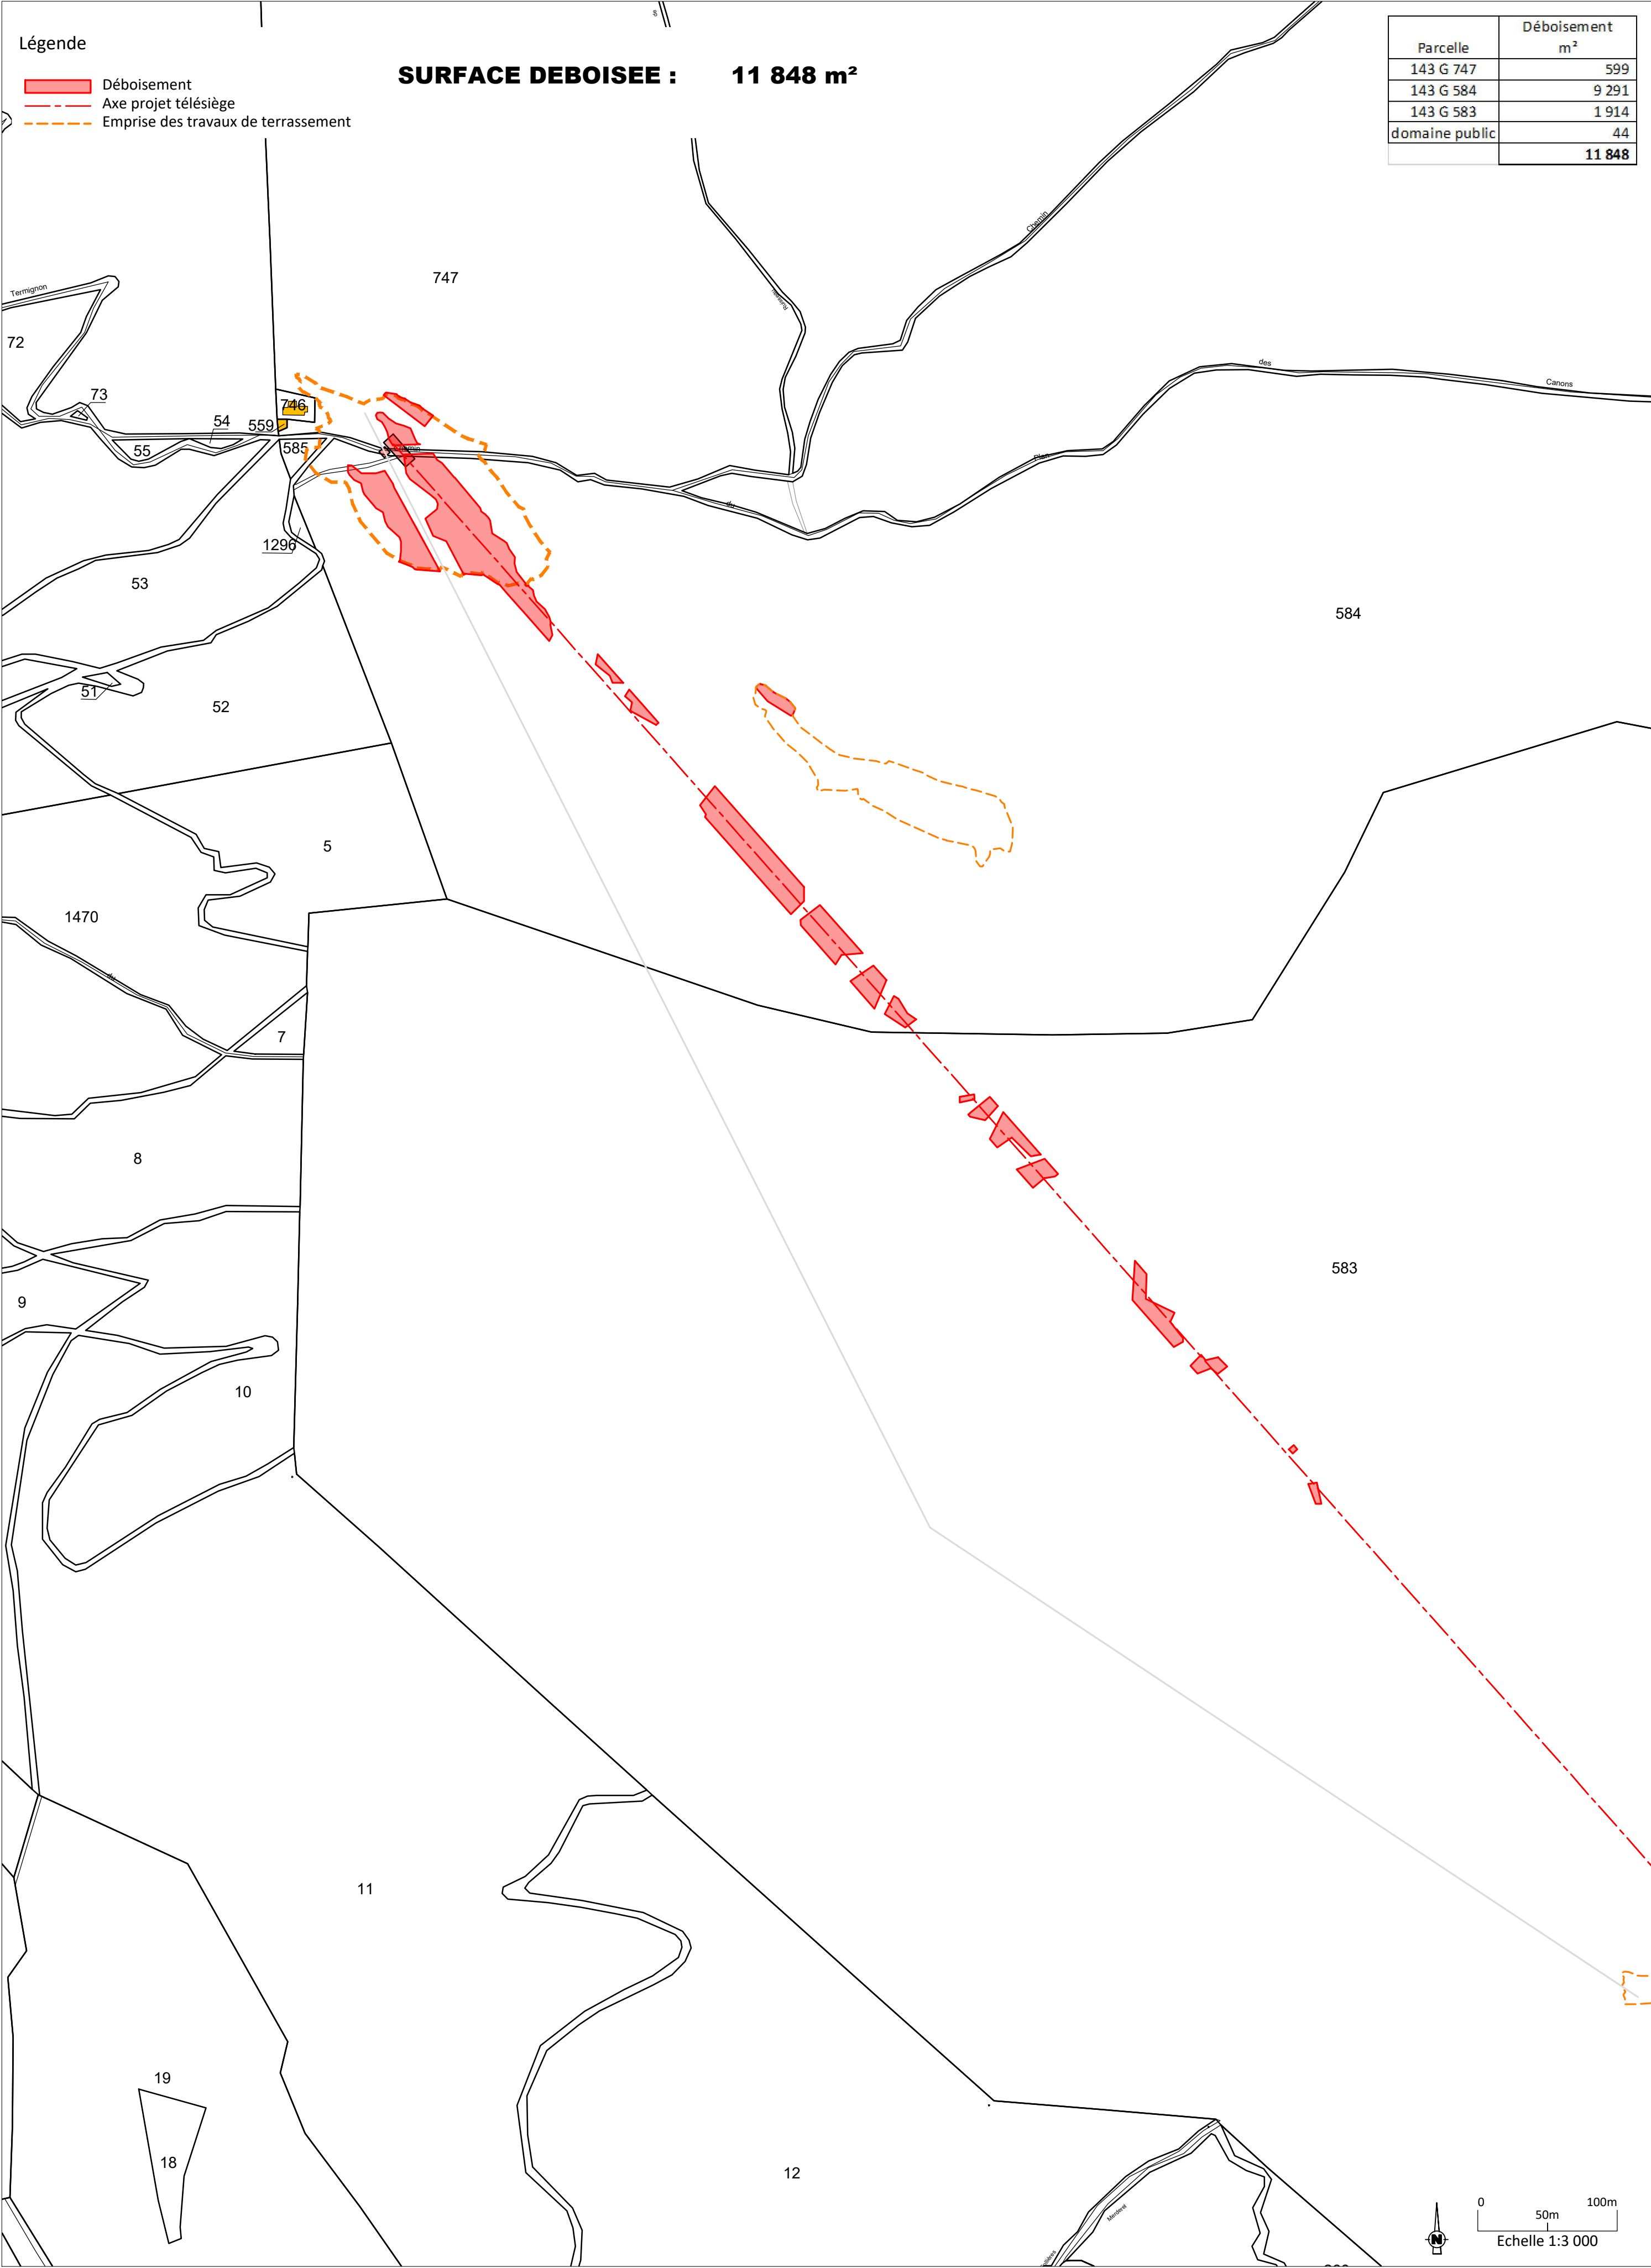

Parcelle	Déboisement m²
143 G 747	599
143 G 584	9 291
143 G 583	1 914
domaine public	44
	11 848

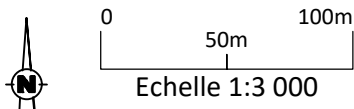

Maitre d'ouvrage	Commune - dpt.
SEM de Val Cenis	VAL CENIS Savoie
Format Folio	Échelle (s)
A2	1:3 000

OPÉRATION
AMENAGEMENT SECTEUR GRAND COIN
DOCUMENT
DEMANDE DE DEFRICHEMENT - PLAN DE DEFRICHEMENT CADASTRE

P. Guinard	P. Moguet	Document de base	17.02.2025	VAC_2302DEF3
Dessinateur	Vérifié par	Nature des Modifications	Date	Ref / indice



Câble Neige Aménagement
Le Trident A, 34 avenue de l'Europe
38 100 GRENOBLE
Tel. 04 76 33 35 42 - mail : info@cna-mo.com