


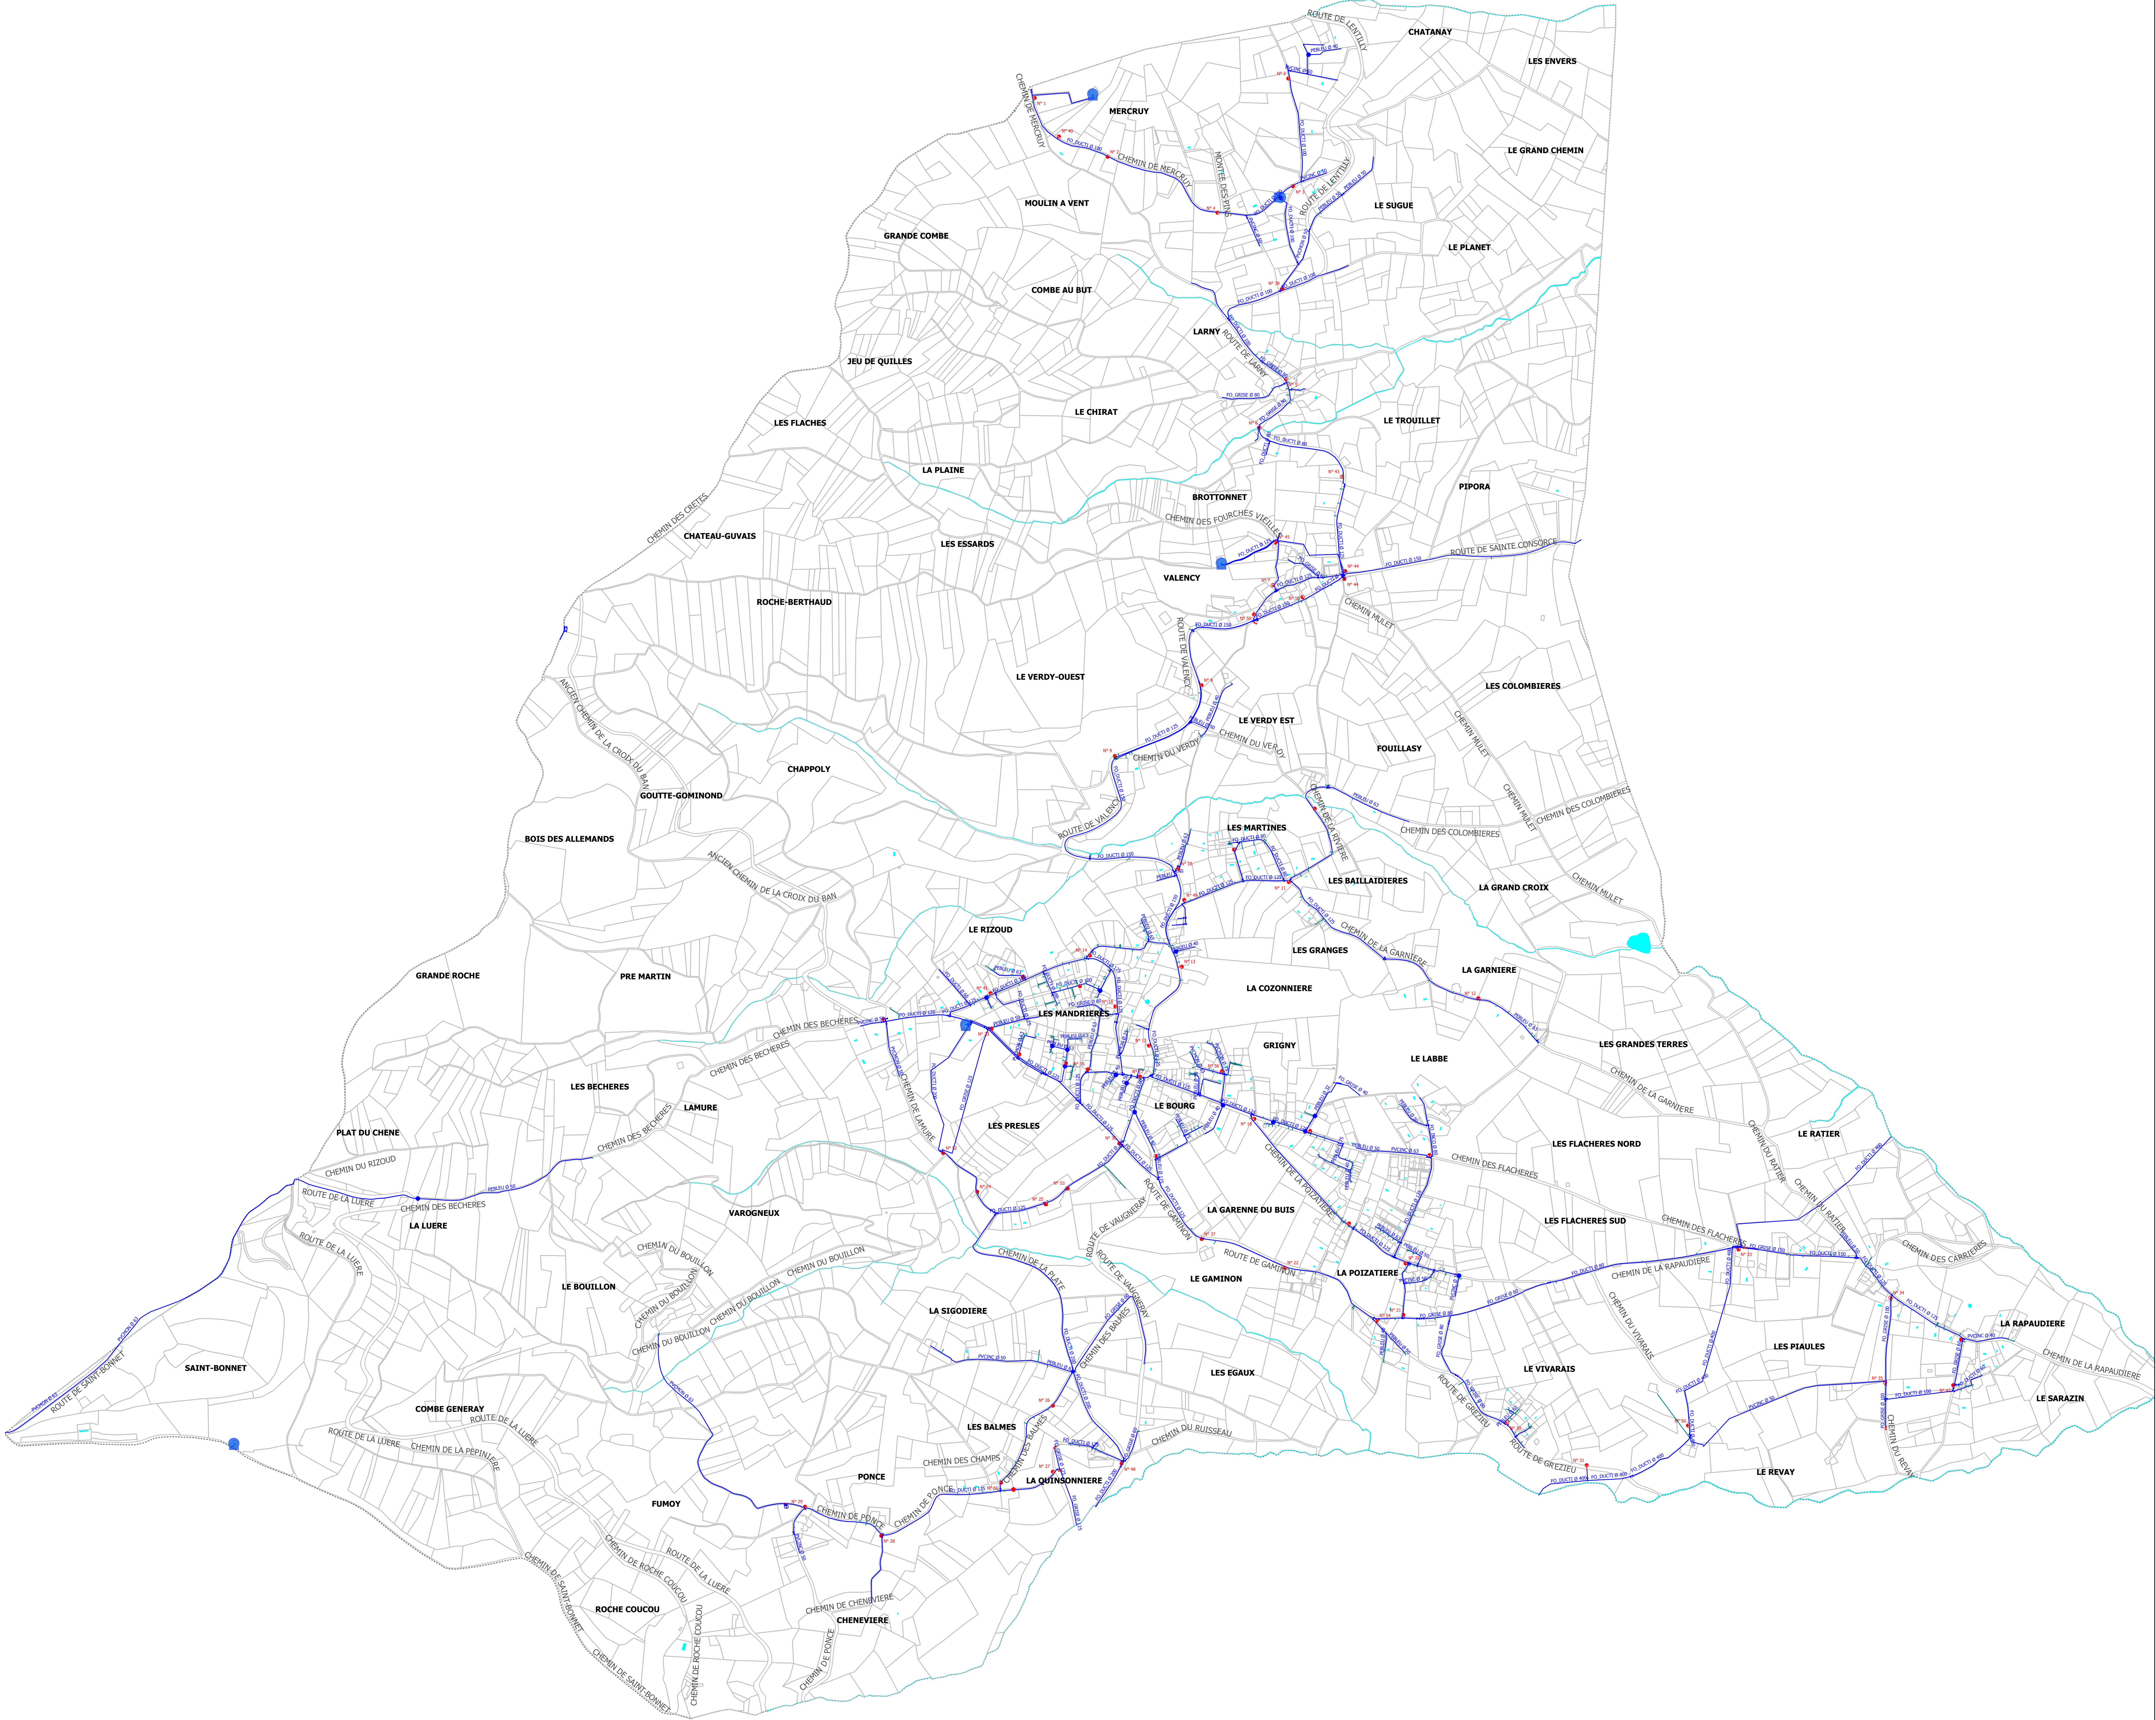

- Appareil de mesure

Bouche à clef

Décharge

Ventouse

Poteau incendie D=100 mm

Poteau incendie D=80 mm

Station de refoulement

Réducteur de pression

Stabilisateur de pression

Sens d'écoulement

Réservoir enterré ou semi-enterré

Vanne fermée
- Vanne ouverte sens horaire

Vanne ouverte

Vanne 1/4 tour fermée

Vanne 1/4 tour ouverte

Branchement appareil incendie

Branchement particulier

Télécommande

Conduite Eau potable

Emprise d'ouvrage


F-Axe de voie

Surface hydraulique

Lieu dit

Parcelle

Commune

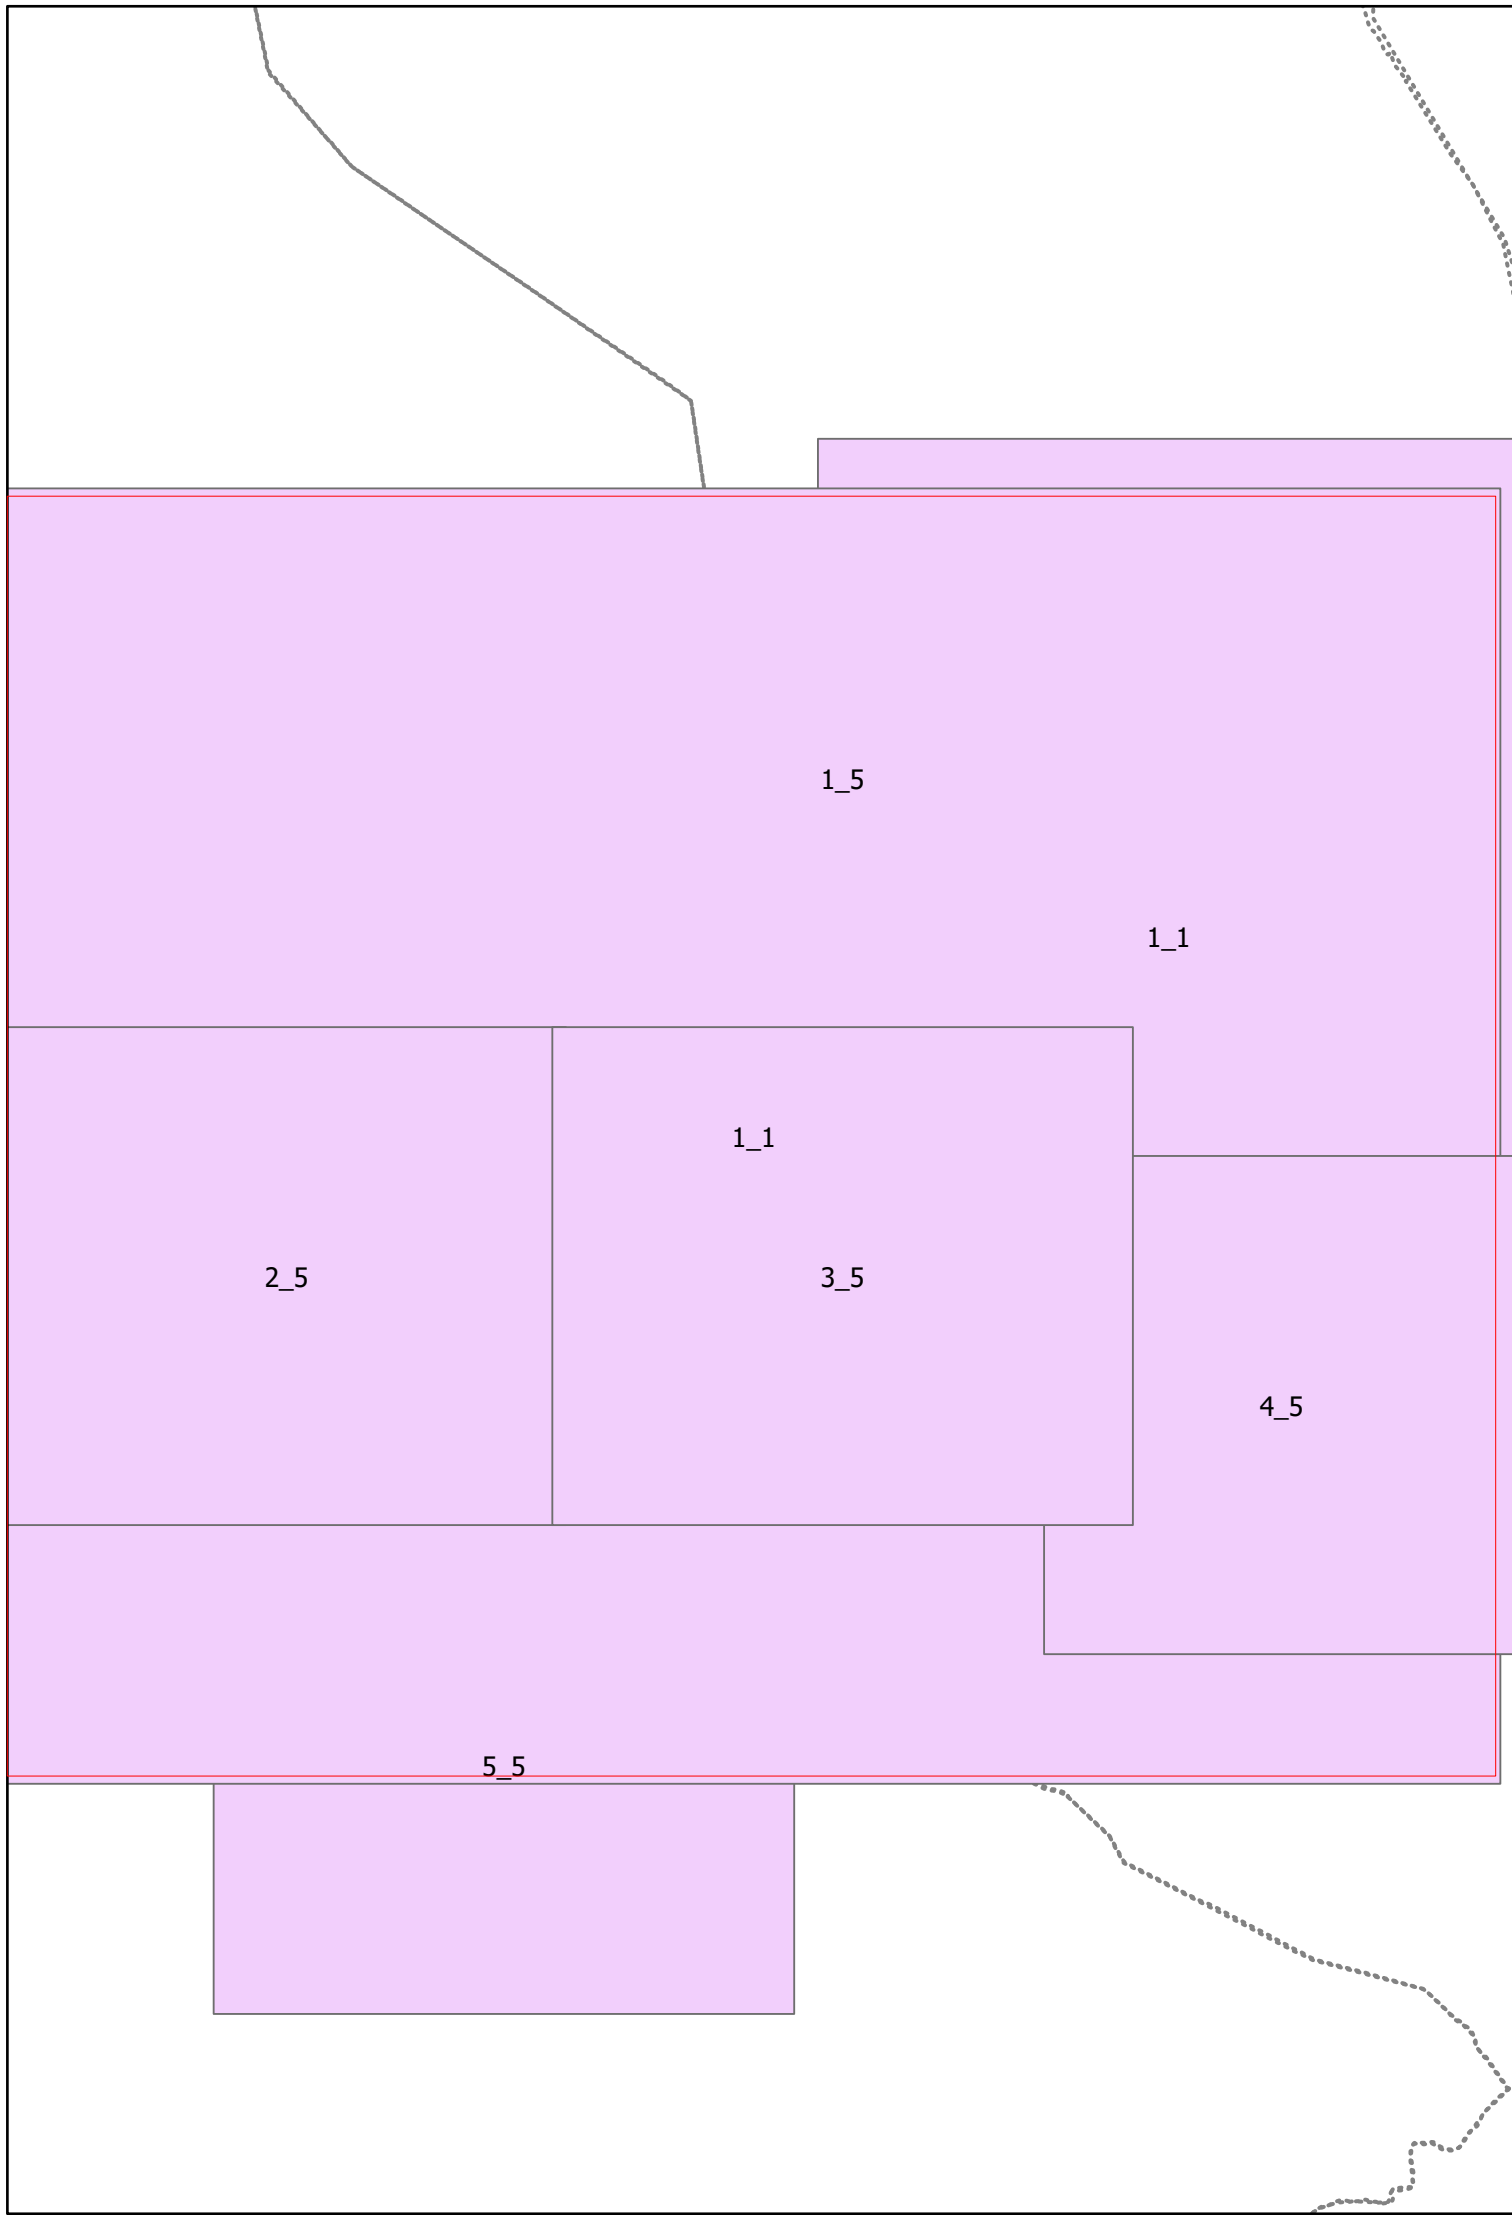

PLAN DE RESEAUX

EAU

POLLIONNAY

S.I.E. SUD-OUEST-LYONNAIS		1_1
		Echelle : 1/6 500
		Date d'impression : 06/02/2025
		Code INSEE : 69154
SOURCES	SIG SUEZ EAU FRANCE	
	DGI - Cadastre	
Propriété SUEZ EAU FRANCE Toute reproduction interdite		
Les informations sur les éléments constitutifs du réseau sont données à titre indicatifs. Elles n'engagent en aucun cas la responsabilité de SUEZ EAU FRANCE		