

PLANS RÉGLEMENTAIRES – PLAN D'ENSEMBLE

Demande d'Autorisation Environnementale

Parc éolien des Grands Aiguillons 2

Département : Indre (36)

Commune : Brives

Maîtres d'ouvrage



SAS Parc Éolien des Grands Aiguillons

Contacts

Agathe ECOCHARD

Windvision

26-28 Rue Buirette

51100 REIMS

Tél : +33 (0)3 26 35 29 72

Chloé CAMAIL

Elicio France SAS

30 Boulevard Richard Lenoir

75011 PARIS

Tél. : +33 (0)1 85 56 06 90



Réalisation et assemblage du Dossier de Demande d'Autorisation Environnementale

ENCIS Environnement





Bureau d'études en environnement
énergies renouvelables et aménagement durable

Pièce 48 :
Plan d'ensemble

Les présents plans sont exclusivement destinés à la DEMANDE D'AUTORISATION ENVIRONNEMENTALE.

Ils ne sont pas des plans d'exécution et ne peuvent donc en aucun cas être directement utilisés pour réaliser la construction. Toute reproduction même partielle est interdite sans accord écrit du bureau d'études.

Les limites cadastrales issues des sections digitalisées sont données à titre indicatif, de même que les coordonnées des éoliennes en découlant. Ces positions sont suffisantes pour la DEMANDE D'AUTORISATION ENVIRONNEMENTALE. Il est fortement conseillé de procéder à un bornage-délimitation contradictoire afin de garantir au moins les limites des parcelles d'implantation avant la phase travaux.

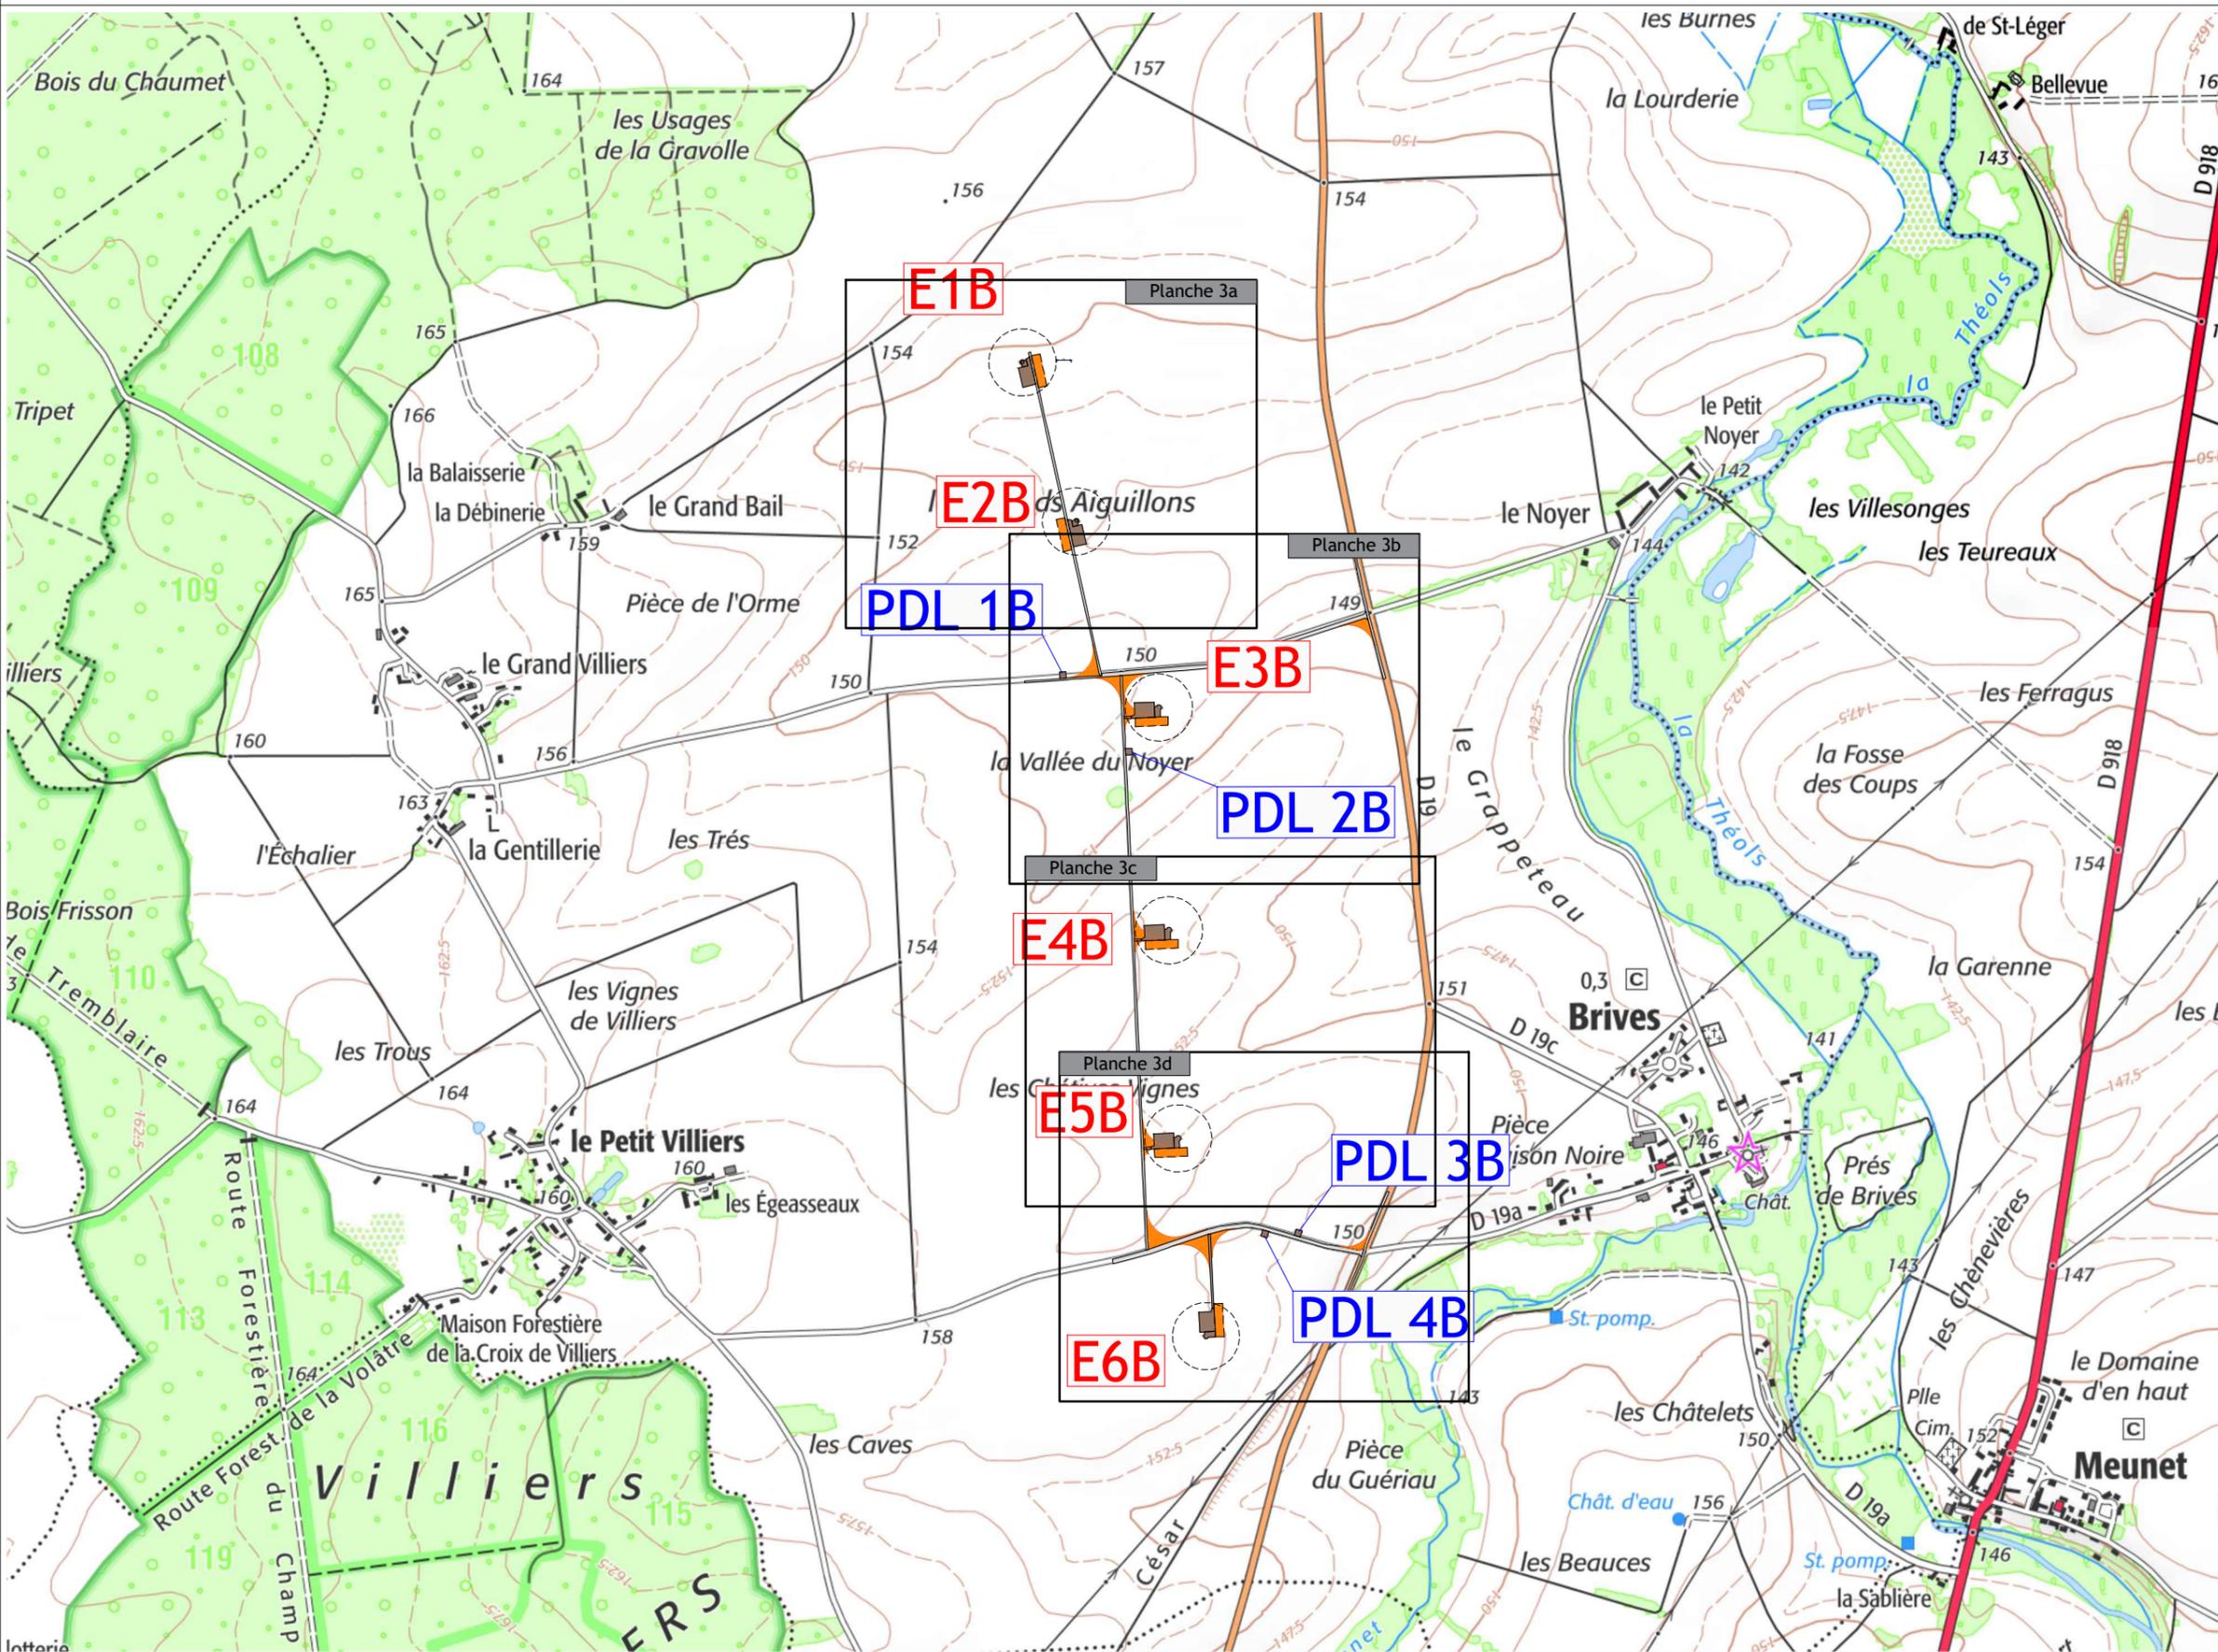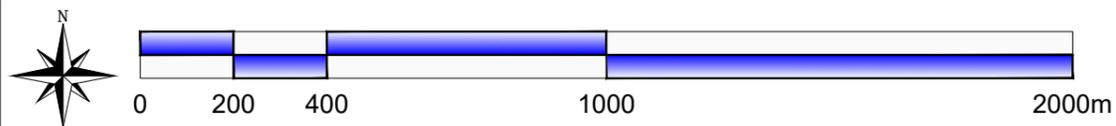

Parc éolien
Les Grands Aiguillons 2
Commune
de
Brives
(36100)

Phase
**Demande
d'Autorisation
Environnementale**

 **SAS PARC EOLIEN
DES GRANDS AIGUILLONS**

30 Boulevard Richard Lenoir
75 011 PARIS

 **ASTECA SAS**
ECOPARC - OCEANIS - Bâtiment 1b
35, rue Haroun Tazieff
54 320 MAXEVILLE
Tél. 03.83.54.04.69 - Fax. 03.83.28.51.45

N° de plan : 03

Titre : Plan d'ensemble

Date : MARS 2023

Echelle : 1/15 000

Format : A3

Signature :

SECTION G

G49

SECTION B

B7

LES GRANDS AGUILLONS

E1B


E2B

ZA15

BRIVES
SECTION ZA

LES GRANDS AGUILLONS

-  Limites communales
-  Limite de sections cadastrales
-  Fond de plan cadastral (limites apparentes)
-  Position Eolienne / Fondation
-  Poste de livraison
-  Infrastructures définitives
-  Existant (Route départementale / Voies communales)
-  Chemin à créer
-  Infrastructures provisoires
-  Fossés et plans d'eau
-  HTA 20 kV
-  35m au delà de l'installation
-  Bâtiments durs (ex : habitations, commerces, etc ...)
-  Bâtiments légers (ex : hangars, garages, etc ...)

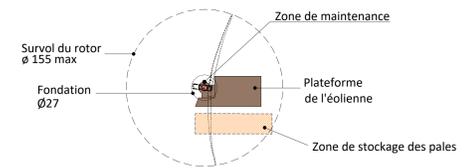

Plan établi en RGF93 - LAMBERT 93

Les présents plans sont exclusivement destinés à la DEMANDE D'AUTORISATION ENVIRONNEMENTALE. Ils ne sont pas des plans d'exécution et ne peuvent donc en aucun cas être directement utilisés pour réaliser la construction. Toute reproduction même partielle est interdite sans accord écrit du Bureau d'Etudes. Les limites issues des sections cadastrales sont données à titre indicatif, de même que les coordonnées des isolaires en décimales. Ces positions sont suffisantes pour la DEMANDE D'AUTORISATION ENVIRONNEMENTALE. Il est formellement conseillé de procéder à un bornage/délimitation contractuelle afin de garantir au mieux les limites des parcelles d'implantation avant la phase travaux.

PARC EOLIEN LES GRANDS AGUILLONS 2
Commune de Brives - 36100

Maître d'Ouvrage
SAS EOLIC LES GRANDS AGUILLONS
30 Boulevard Robert Lenoir
75 011 PARIS



Plan d'ensemble
E1B - E2B

AE

03a

Echelle : 1/1 000^e

Première diffusion : 02/03/2023

Index	Commentaires	Date	Signature	Vérifié
A	Première diffusion	02/03/2023	APF	FFW

BUREAU D'ETUDES
ASTECA SAS
Zone Eolien Océans - Bâtiment 10
39 Rue Nelson TAZIEFF
44300 NANTES
Tel : 02 53 54 04 89 - Fax : 02 53 28 51 45



Dossier N° : 2021 55




2021 55 EOLIC-WINDVIS-LES GRANDS AGUILLONS-20230302.dwg

BRIVES SECTION ZA

LES GRANDS AGUILLONS

- - - - Limites communales
- Limite de sections cadastrales
- Fond de plan cadastral (limites apparentes)
- Position Eolienne / Fondation
- Poste de livraison
- Infrastructures définitives
- Existant (Route départementale / Voies communales)
- Chemin à créer
- Infrastructures provisoires
- Fossés et plans d'eau
- HTA 20 kV
- 35m au delà de l'installation
- Bâtiments durs (ex : habitations, commerces, etc ...)
- Bâtiments légers (ex : hangars, garages, etc ...)

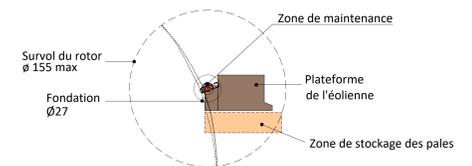

0 10 20 50 100m Plan établi en RGF93 - LAMBERT 93

Les présents plans sont exclusivement destinés à la DEMANDE D'AUTORISATION ENVIRONNEMENTALE. Ils ne sont pas des plans d'exécution et ne peuvent donc en aucun cas être directement utilisés pour réaliser la construction. Toute reproduction même partielle est interdite sans accord écrit du Bureau d'Etudes. Les limites issues des sections cadastrales sont données à titre indicatif, de même que les coordonnées des isolaires en décimales. Ces positions sont fournies pour la DEMANDE D'AUTORISATION ENVIRONNEMENTALE. Il est formellement conseillé de procéder à un bornage/délimitation contractuelle afin de garantir au mieux les limites des parcelles d'implantation avant la phase travaux.

PARC EOLIEN LES GRANDS AGUILLONS 2
Commune de Brives - 36100

Maître d'Ouvrage
SAS EOLIC
30 Boulevard Robert Lenoir
75 011 PARIS



Plan d'ensemble
E3B - PDL 1B - PDL 2B

AE

03b

Echelle : 1/1 000° Première diffusion : 02/03/2023

Indice	Commentaires	Date	Signature	Vérifié
A	Première diffusion	02/03/2023	APF	FPW

BUREAU D'ETUDES
ASTECA SAS
Zone Eolien Océans - Bâtiment 10
35 Rue Nelson TAZEFF
44500 NANTES
Tél : 02 83 54 04 09 - Fax : 02 83 28 81 45



Dossier N° : 2021 55

2021 55 EOLIC-WINDVIS-LES GRANDS AGUILLONS-20230302.dwg



E3B

PDL 2B

PDL 1B

E3B

ZA14

ZA2

ZA3

ZA9

LA VALLEE DU NOYER



ZA4

ZA5


ZA6

ZA7

B40

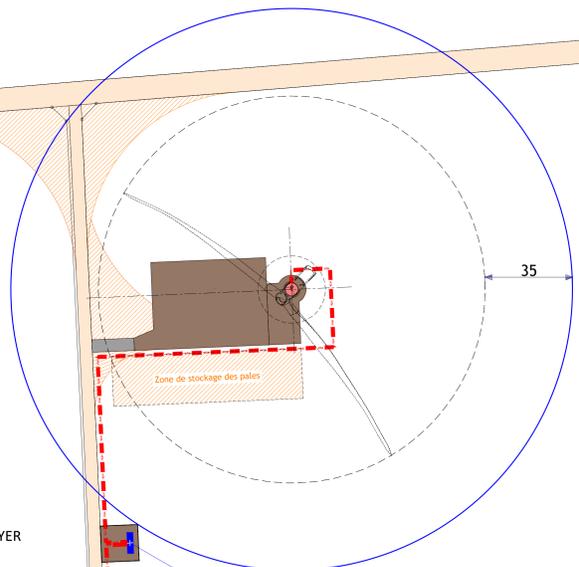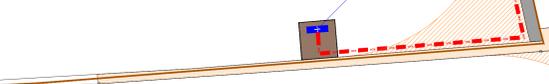

-  Limites communales
-  Limite de sections cadastrales
-  Fond de plan cadastral (limites apparentes)
-  Position Eolienne / Fondation
-  Poste de livraison
-  Infrastructures définitives
-  Existant (Route départementale / Voies communales)
-  Chemin à créer
-  Infrastructures provisoires
-  Fossés et plans d'eau
-  HTA 20 kV
-  35m au delà de l'installation
-  Bâtiments durs (ex : habitations, commerces, etc ...)
-  Bâtiments légers (ex : hangars, garages, etc ...)

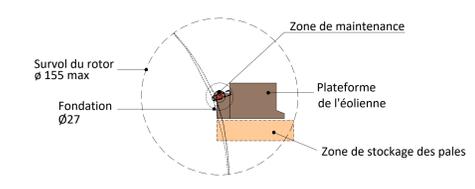

0 10 20 50 100m Plan établi en RGF93 - LAMBERT 93

Les présents plans sont exclusivement destinés à la DEMANDE D'AUTORISATION ENVIRONNEMENTALE. Ils ne sont pas des plans d'exécution et ne peuvent donc en aucun cas être directement utilisés pour réaliser la construction. Toute reproduction même partielle est interdite sans accord écrit du Bureau d'Etudes. Les limites issues des sections cadastrales sont données à titre indicatif, de même que les coordonnées des isolaires en décimales. Ces positions sont suffisantes pour la DEMANDE D'AUTORISATION ENVIRONNEMENTALE. Il est formellement conseillé de procéder à un bornage/délimitation contractuelle afin de garantir au mieux les limites des parcelles d'implantation avant la phase travaux.

PARC EOLIEN LES GRANDS AIGUILLONS 2
Commune de Brives - 36100

Maître d'Ouvrage
SAS EOLIC LES GRANDS AIGUILLONS
30 Boulevard Lavoisier
75 011 PARIS



Plan d'ensemble
E4B - E5B

Echelle : 1/1 000° Première diffusion : 02/03/2023


A		Première diffusion		02/03/2023	AP1	FPW
Indice	Commentaires	Date	Signature	Vérifié		

BUREAU D'ETUDES
ATECA SAS
Zone Eolien Océans - Bâtiment 10
39 Rue Nelson TAZIEFF
44500 NANTES
Tel : 02 53 54 04 89 - Fax : 02 53 28 51 45




Dossier N° : 2021 55

E4B

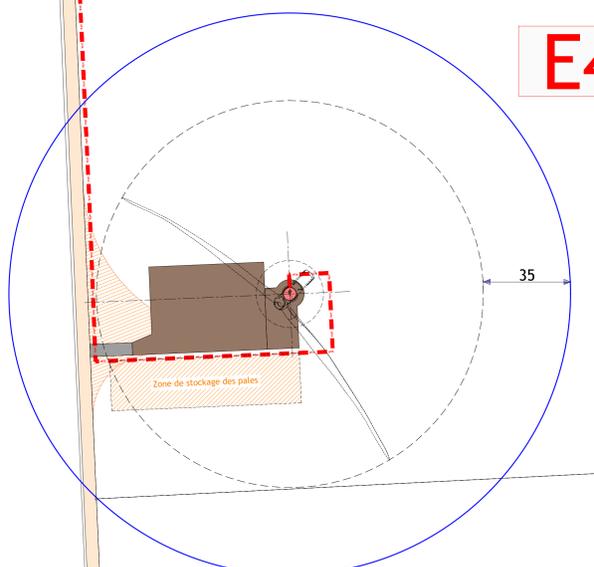

E5B

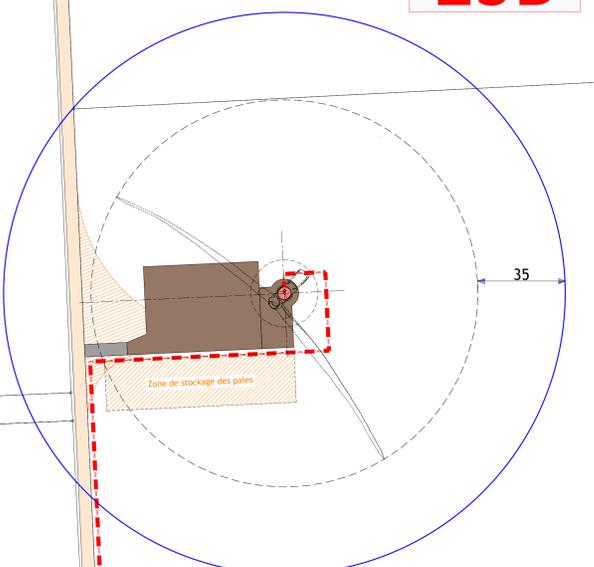

BRIVES
SECTION ZB

PDL 3B




2021 55 EOLIC-WINDVIS-LES GRANDS AIGUILLONS-20230302.dwg

BRIVES SECTION ZB

ZB11

E5B

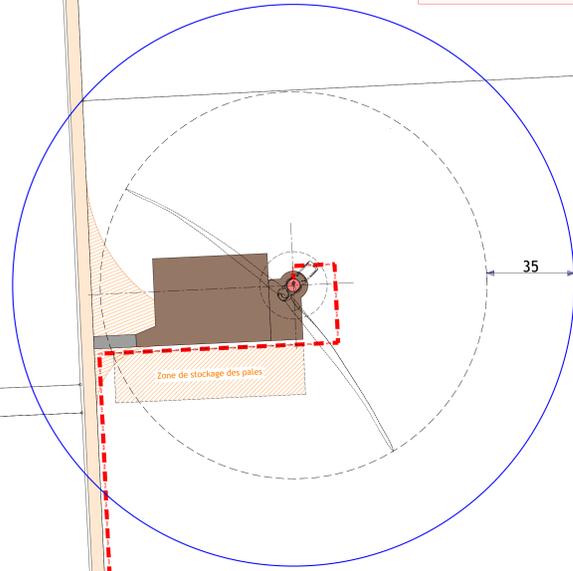


ZB12

PDL 3B

PDL 4B

E6B

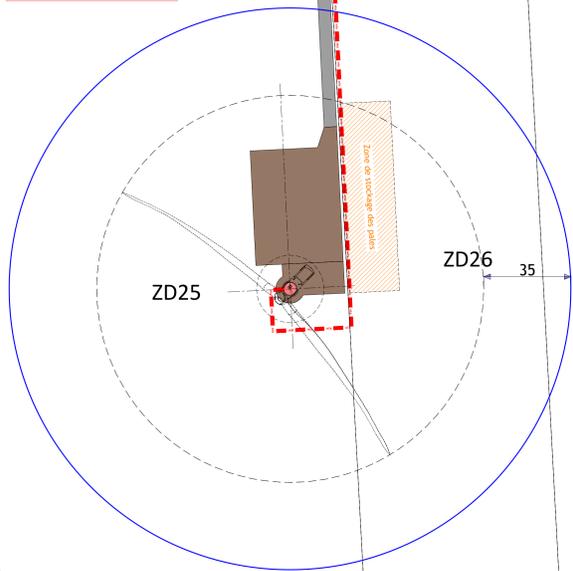

LA PIECE DE LA MAISON NC

ZB19

ZC6

ZD28

LA PIECE DU GUERIAU

ZD27

D45

D46

D47

D48

D49

D50

D51

D52


D53

D55

D54

D56

- Limites communales
- Limite de sections cadastrales
- Fond de plan cadastral (limites apparentes)
- Position Eolienne / Fondation
- Poste de livraison
- Infrastructures définitives
- Existant (Route départementale / Voies communales)
- Chemin à créer
- Infrastructures provisoires
- Fossés et plans d'eau
- HTA 20 kV
- 35m au delà de l'installation
- Bâtiments durs (ex : habitations, commerces, etc ...)
- Bâtiments légers (ex : hangars, garages, etc ...)

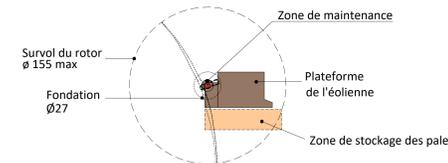

0 10 20 50 100m Plan établi en RGF93 - LAMBERT 93

Les présents plans sont exclusivement destinés à la DEMANDE D'AUTORISATION ENVIRONNEMENTALE. Ils ne sont pas des plans d'exécution et ne peuvent donc en aucun cas être directement utilisés pour réaliser la construction. Toute reproduction même partielle est interdite sans accord écrit du Bureau d'Etudes. Les limites issues des sections cadastrales sont données à titre indicatif, de même que les coordonnées des isolaires en découpe. Ces positions sont suffisantes pour la DEMANDE D'AUTORISATION ENVIRONNEMENTALE. Il est fortement conseillé de procéder à un bornage/délimitation contractuelle afin de garantir au mieux les limites des parcelles d'implantation avant la phase travaux.

PARC EOLIEN LES GRANDS AIGUILLONS 2
Commune de Brives - 36100

Maître d'Ouvrage
SIAU EOLIC DES GRANDS AIGUILLONS
30 Boulevard Lavoisier
75 011 PARIS



Ce document est la propriété de la société ATECA SAS et ne peut être reproduit sans son autorisation préalable.

Plan d'ensemble
E5B - E6B - PDL 3B - PDL 4B

AE

03d

Echelle : 1/1 000° Première diffusion : 02/03/2023

Index	Commentaires	Date	Signature	Vérifié
A	Première diffusion	02/03/2023	APF	FPW

BUREAU D'ETUDES
ATECA SAS
Zone Eolien Champs - Bâtiment 10
35 Rue Nelson TAZEFF
44500 NAYVILLE
Tel : 02 83 54 04 89 - Fax : 02 83 28 81 45



Dossier N° : 2021 55

2021 55 EOLIC-WINDVIS-LES GRANDS AIGUILLONS-20230302.dwg