MAGNUM
architectes & urbanistes

ATINEA

La Roche-sur-Yon (85)

Sébastien BONNET

Certified by yousign

PA3	Plan de l'état actuel	-

PERMIS D'AMENAGER

Référence	Date	Dessin	Echelle
U253	Mars 2025	V. CHAILLOU	1:1000

Maître d'ouvrage - ORYON

Urbaniste - MAGNUM architectes et urbanistes

Bureau Etude VRD - GEOUEST

GÉOUEST
DES EXPERTS POUR DES CONSEILS SUR MESURE
www.geouest.fr
46 rue B. Franklin - BP 50352
85009 LA ROCHE-SUR-YON CEDEX
Tél. 02 51 37 27 30 - contact@geouest.fr
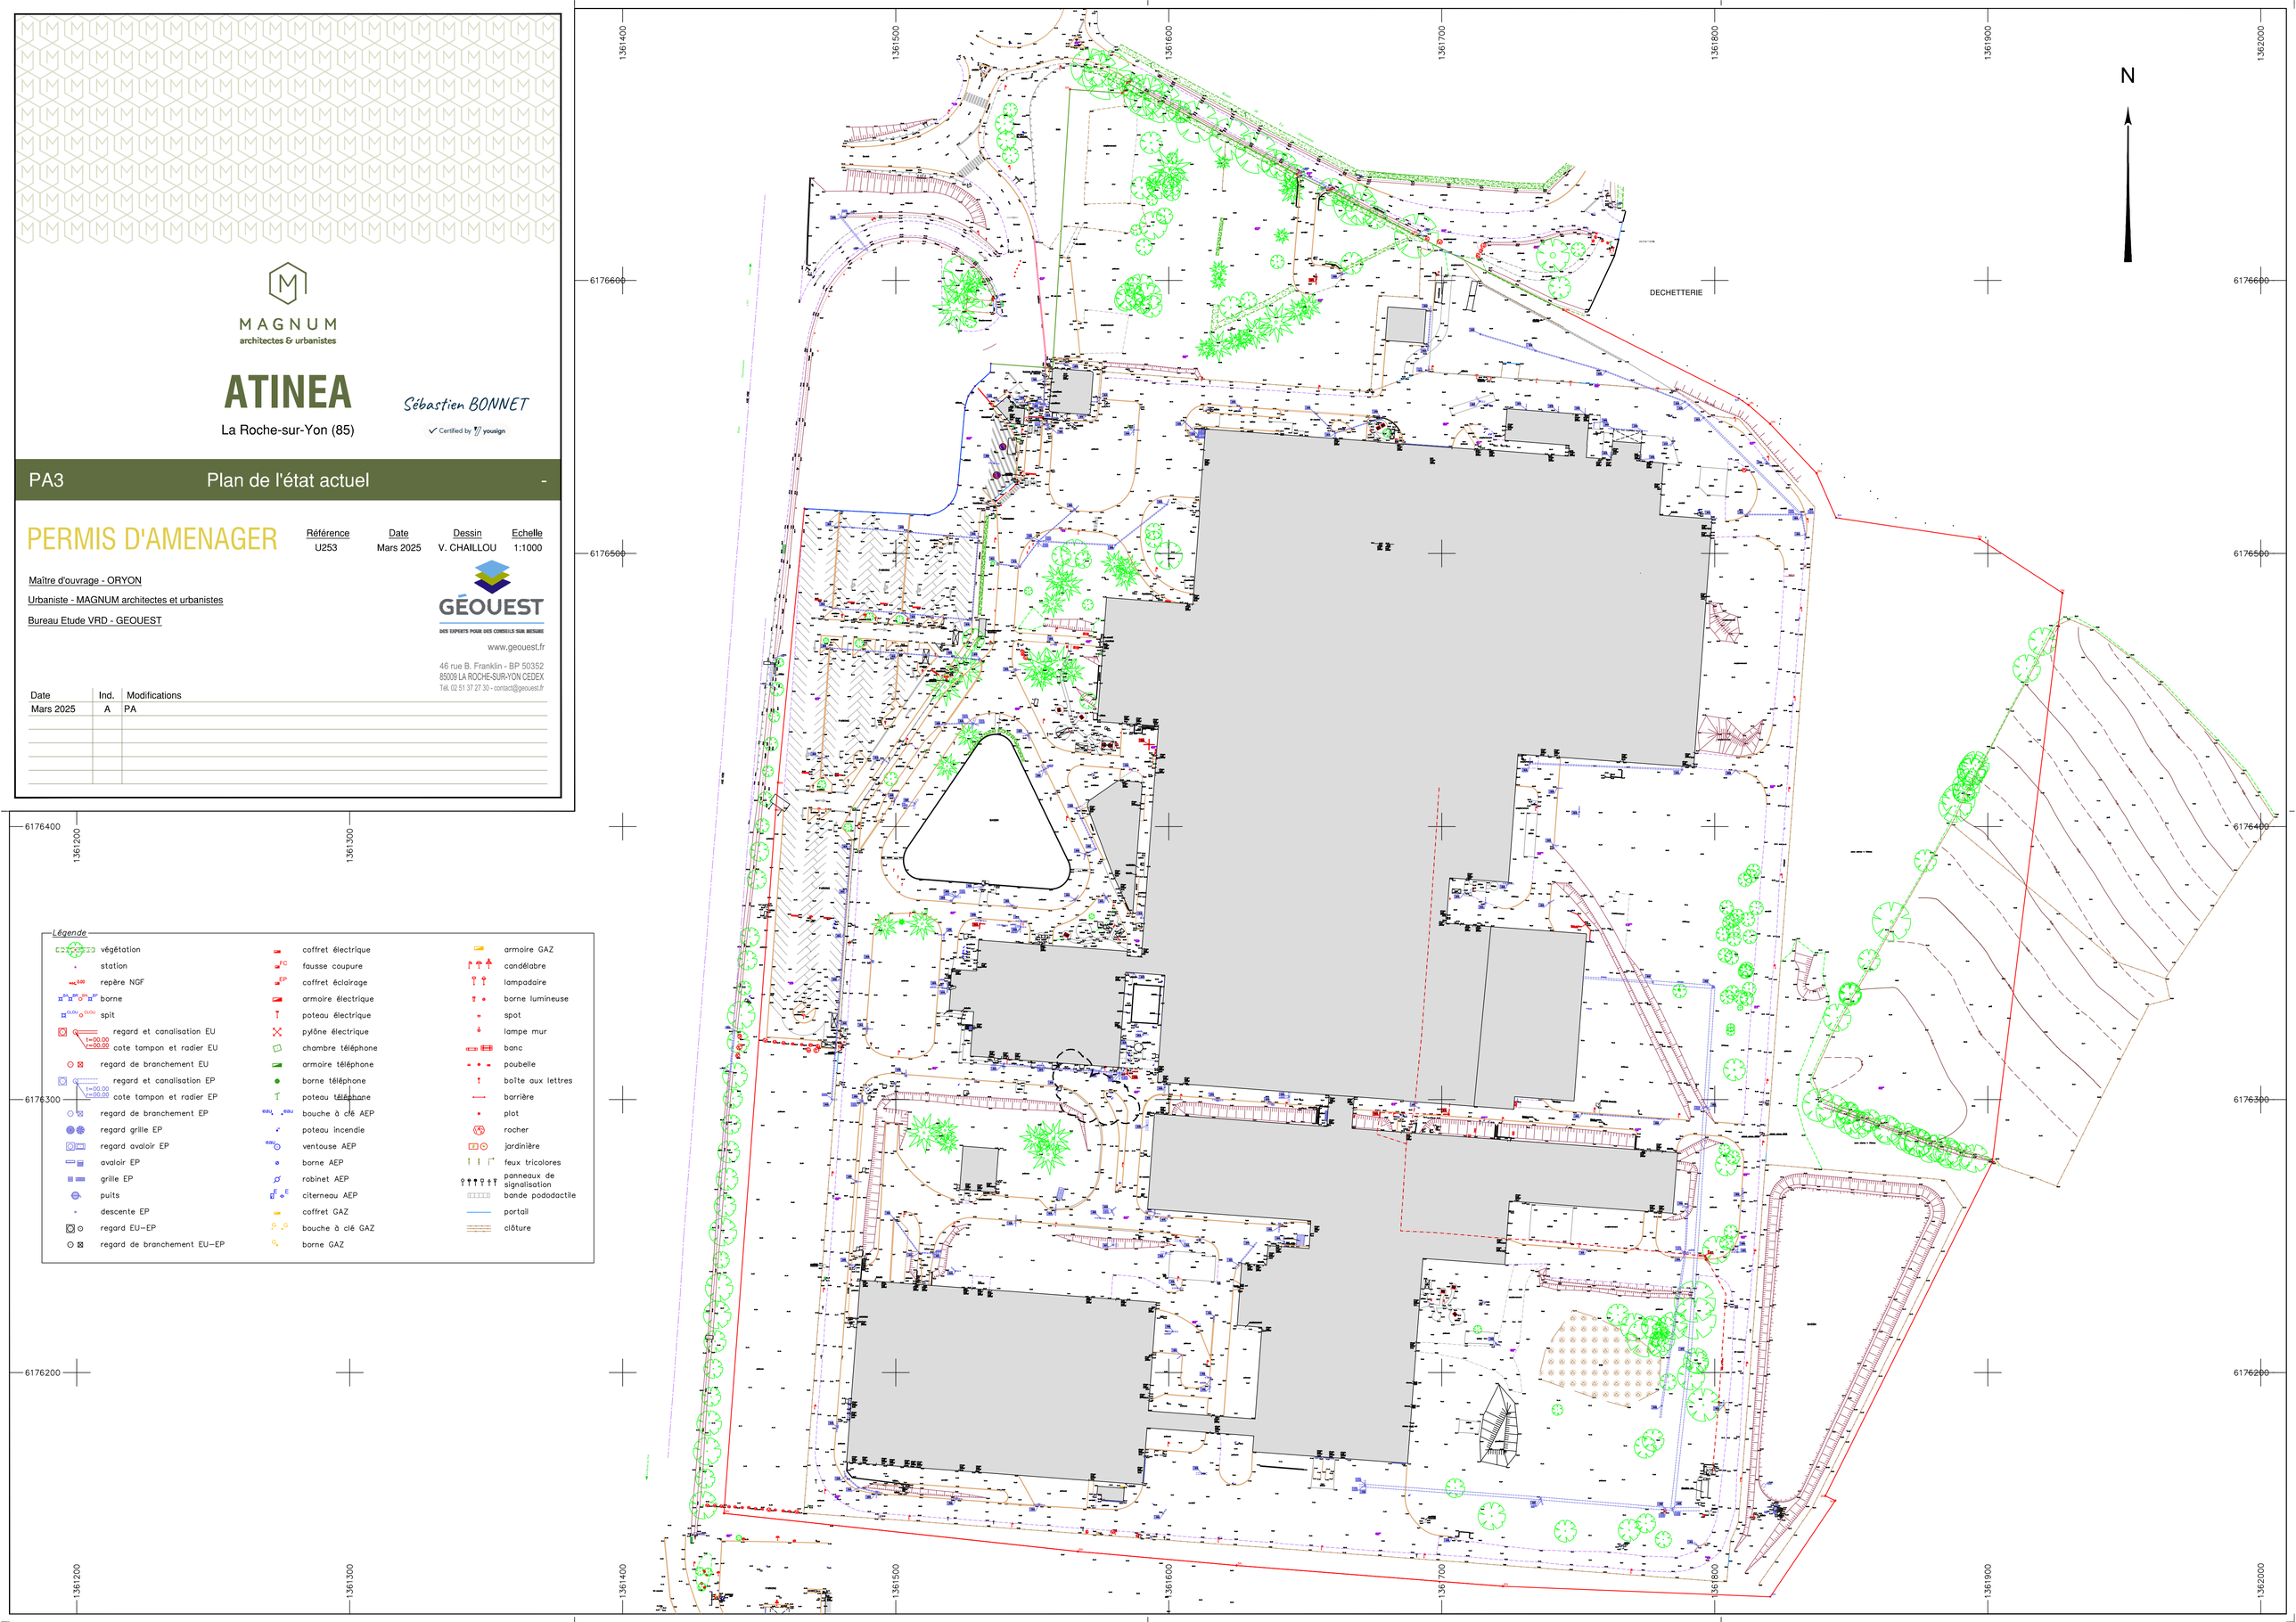
Date	Ind.	Modifications
Mars 2025	A	PA