


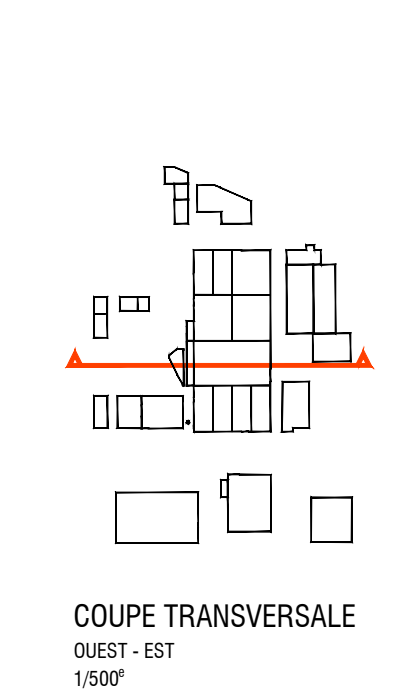


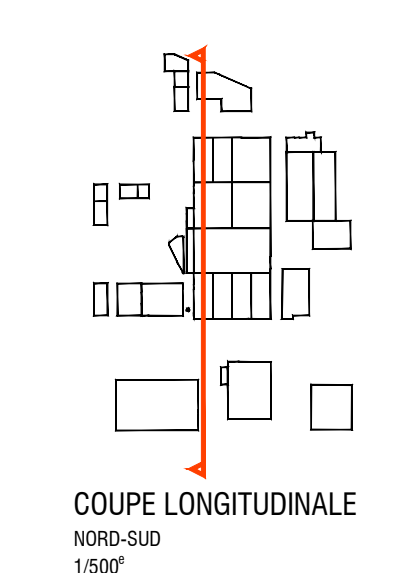



COUPE TRANSVERSALE
OUEST - EST
1/500'

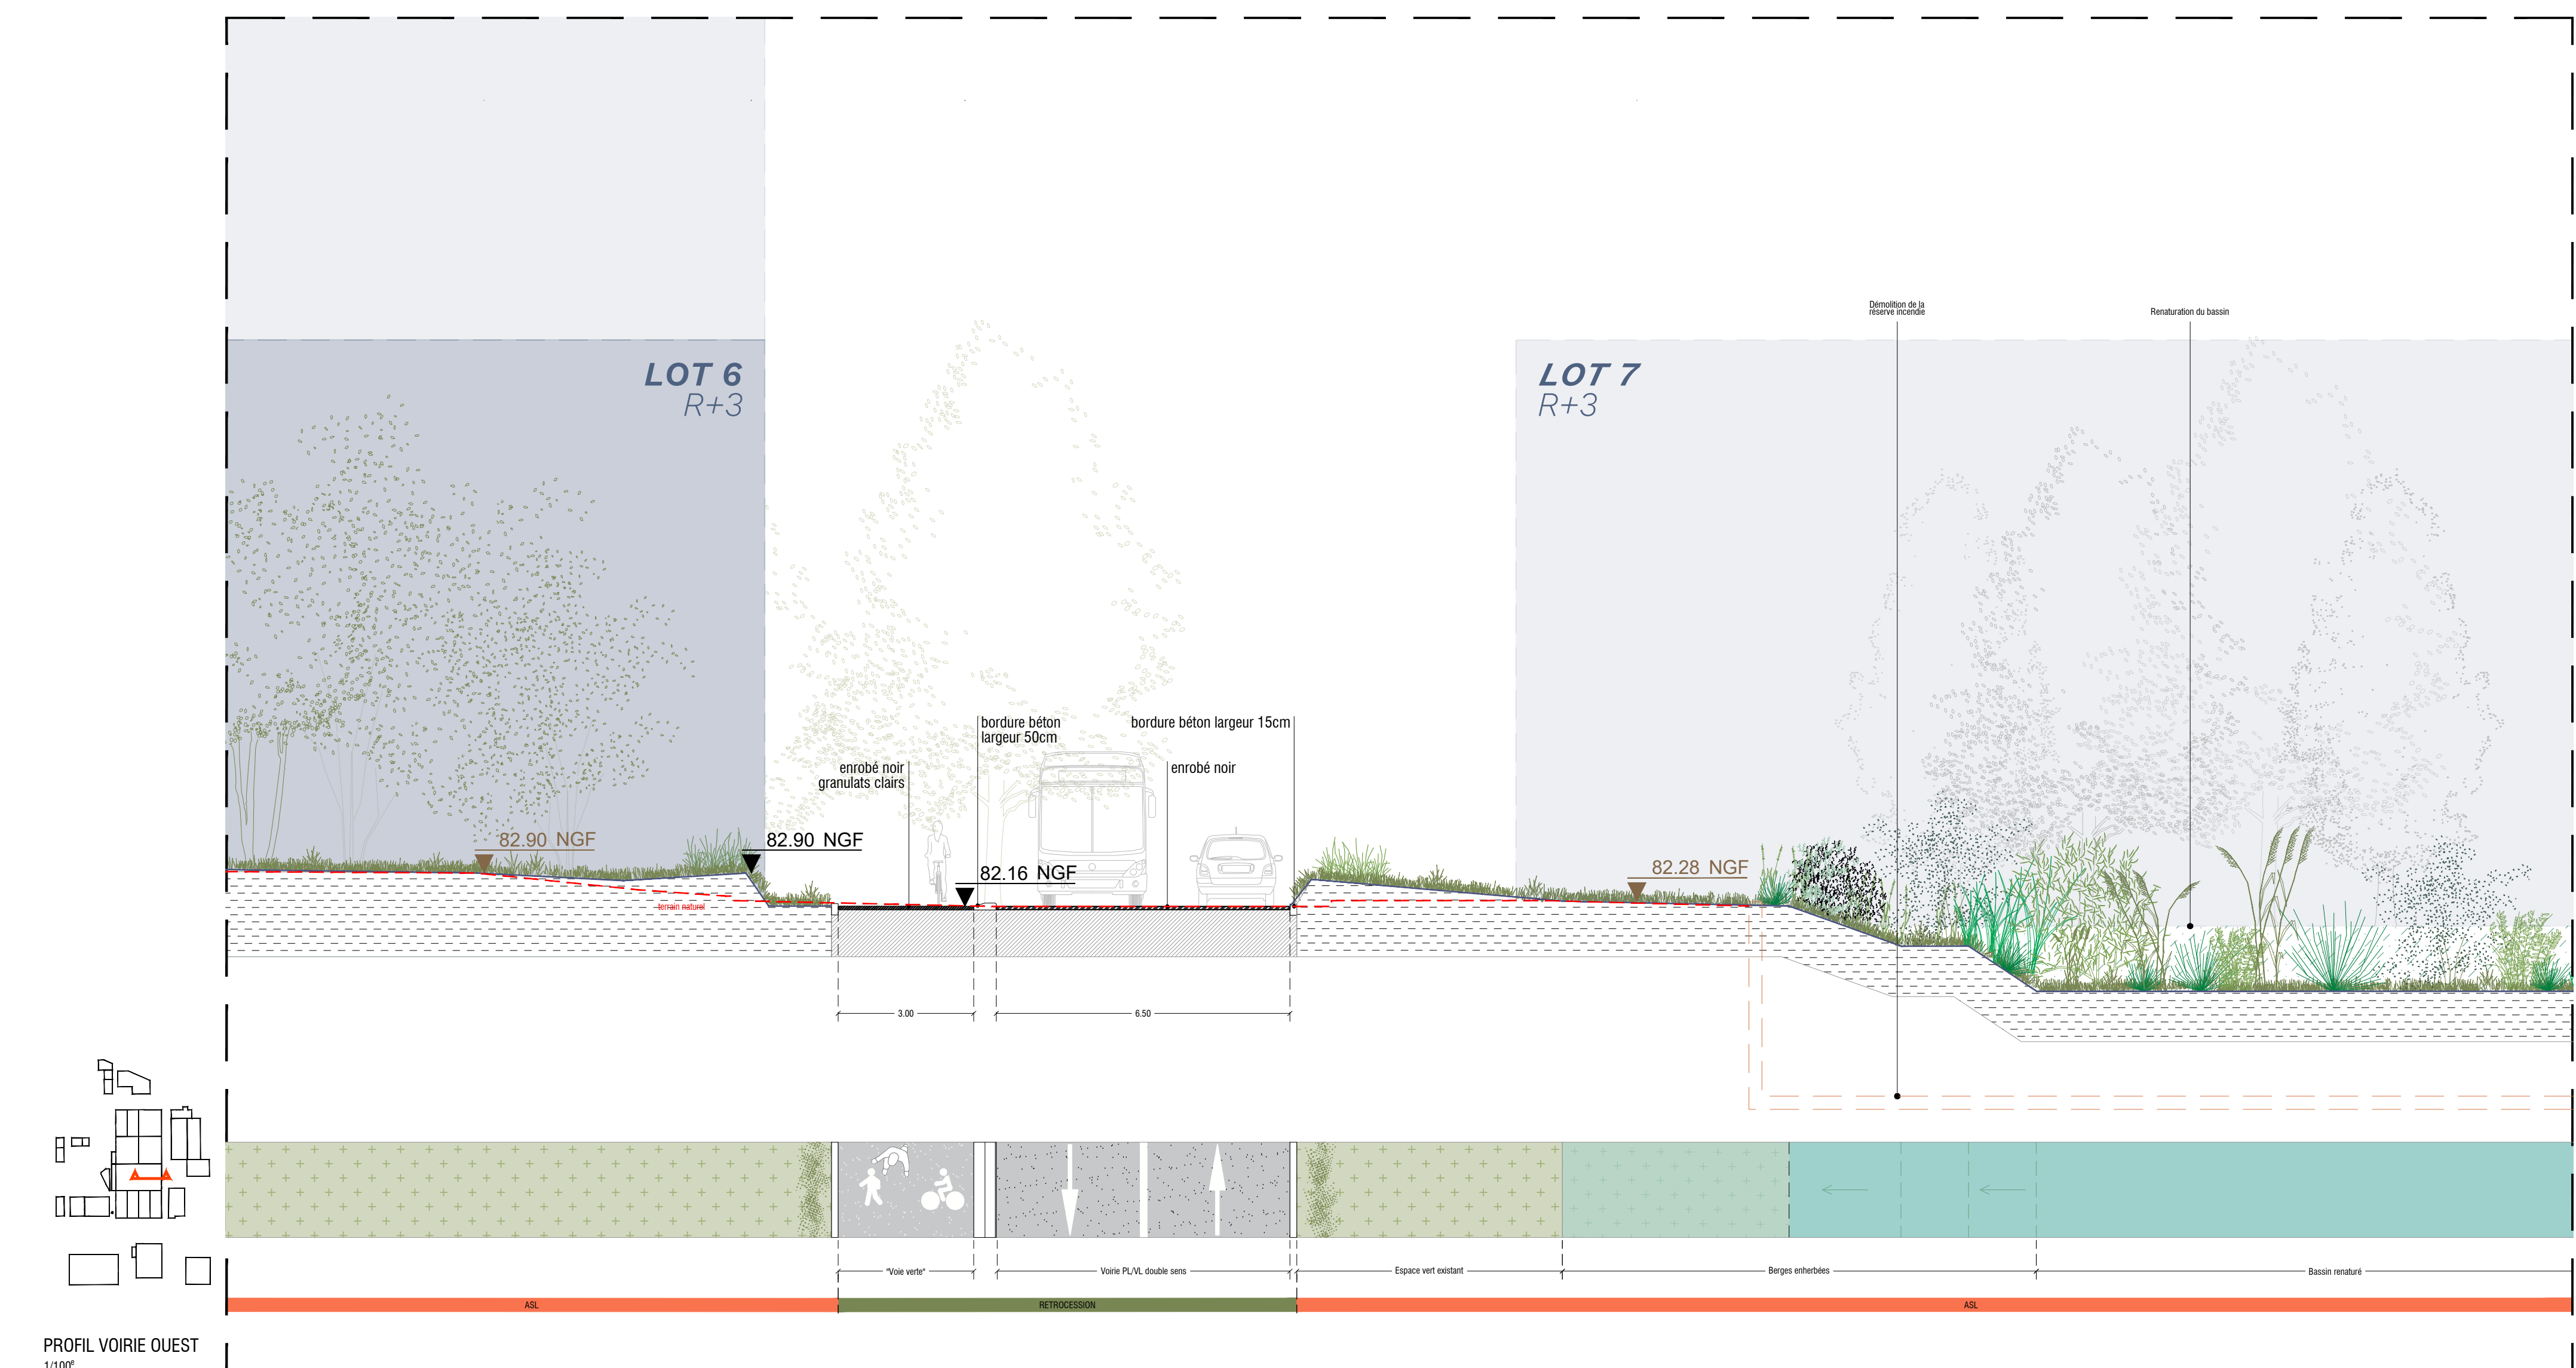

COUPE LONGITUDINALE
NORD-SUD
1/500'

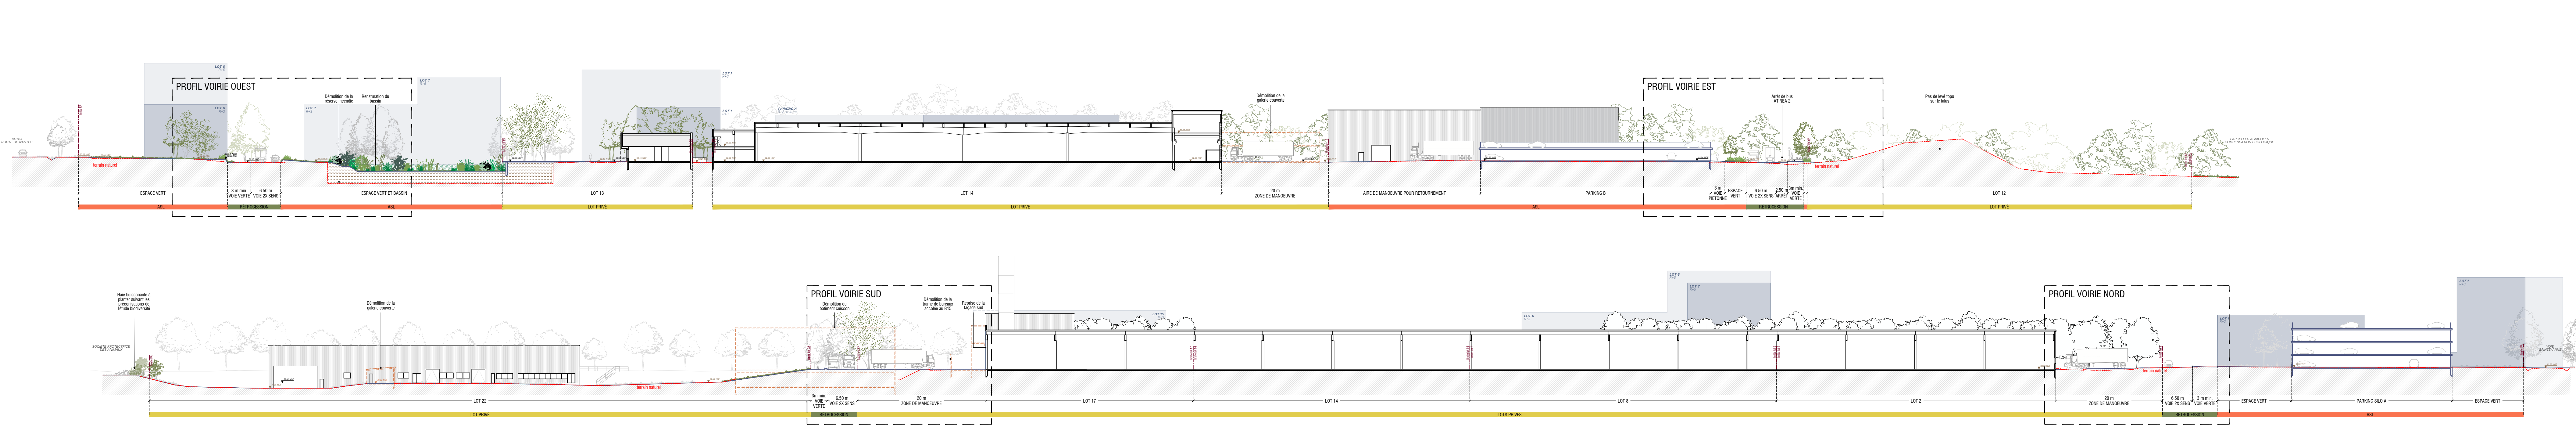

PROFIL VOIRIE OUEST
1/100'

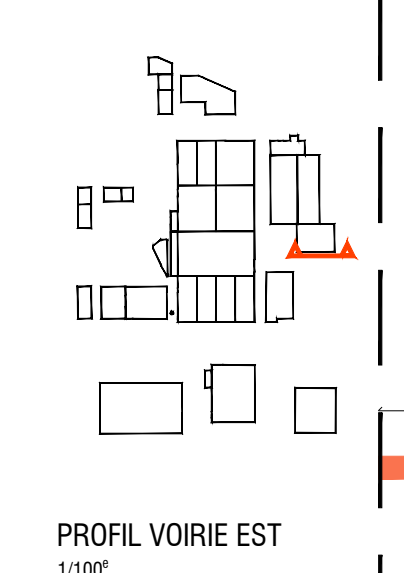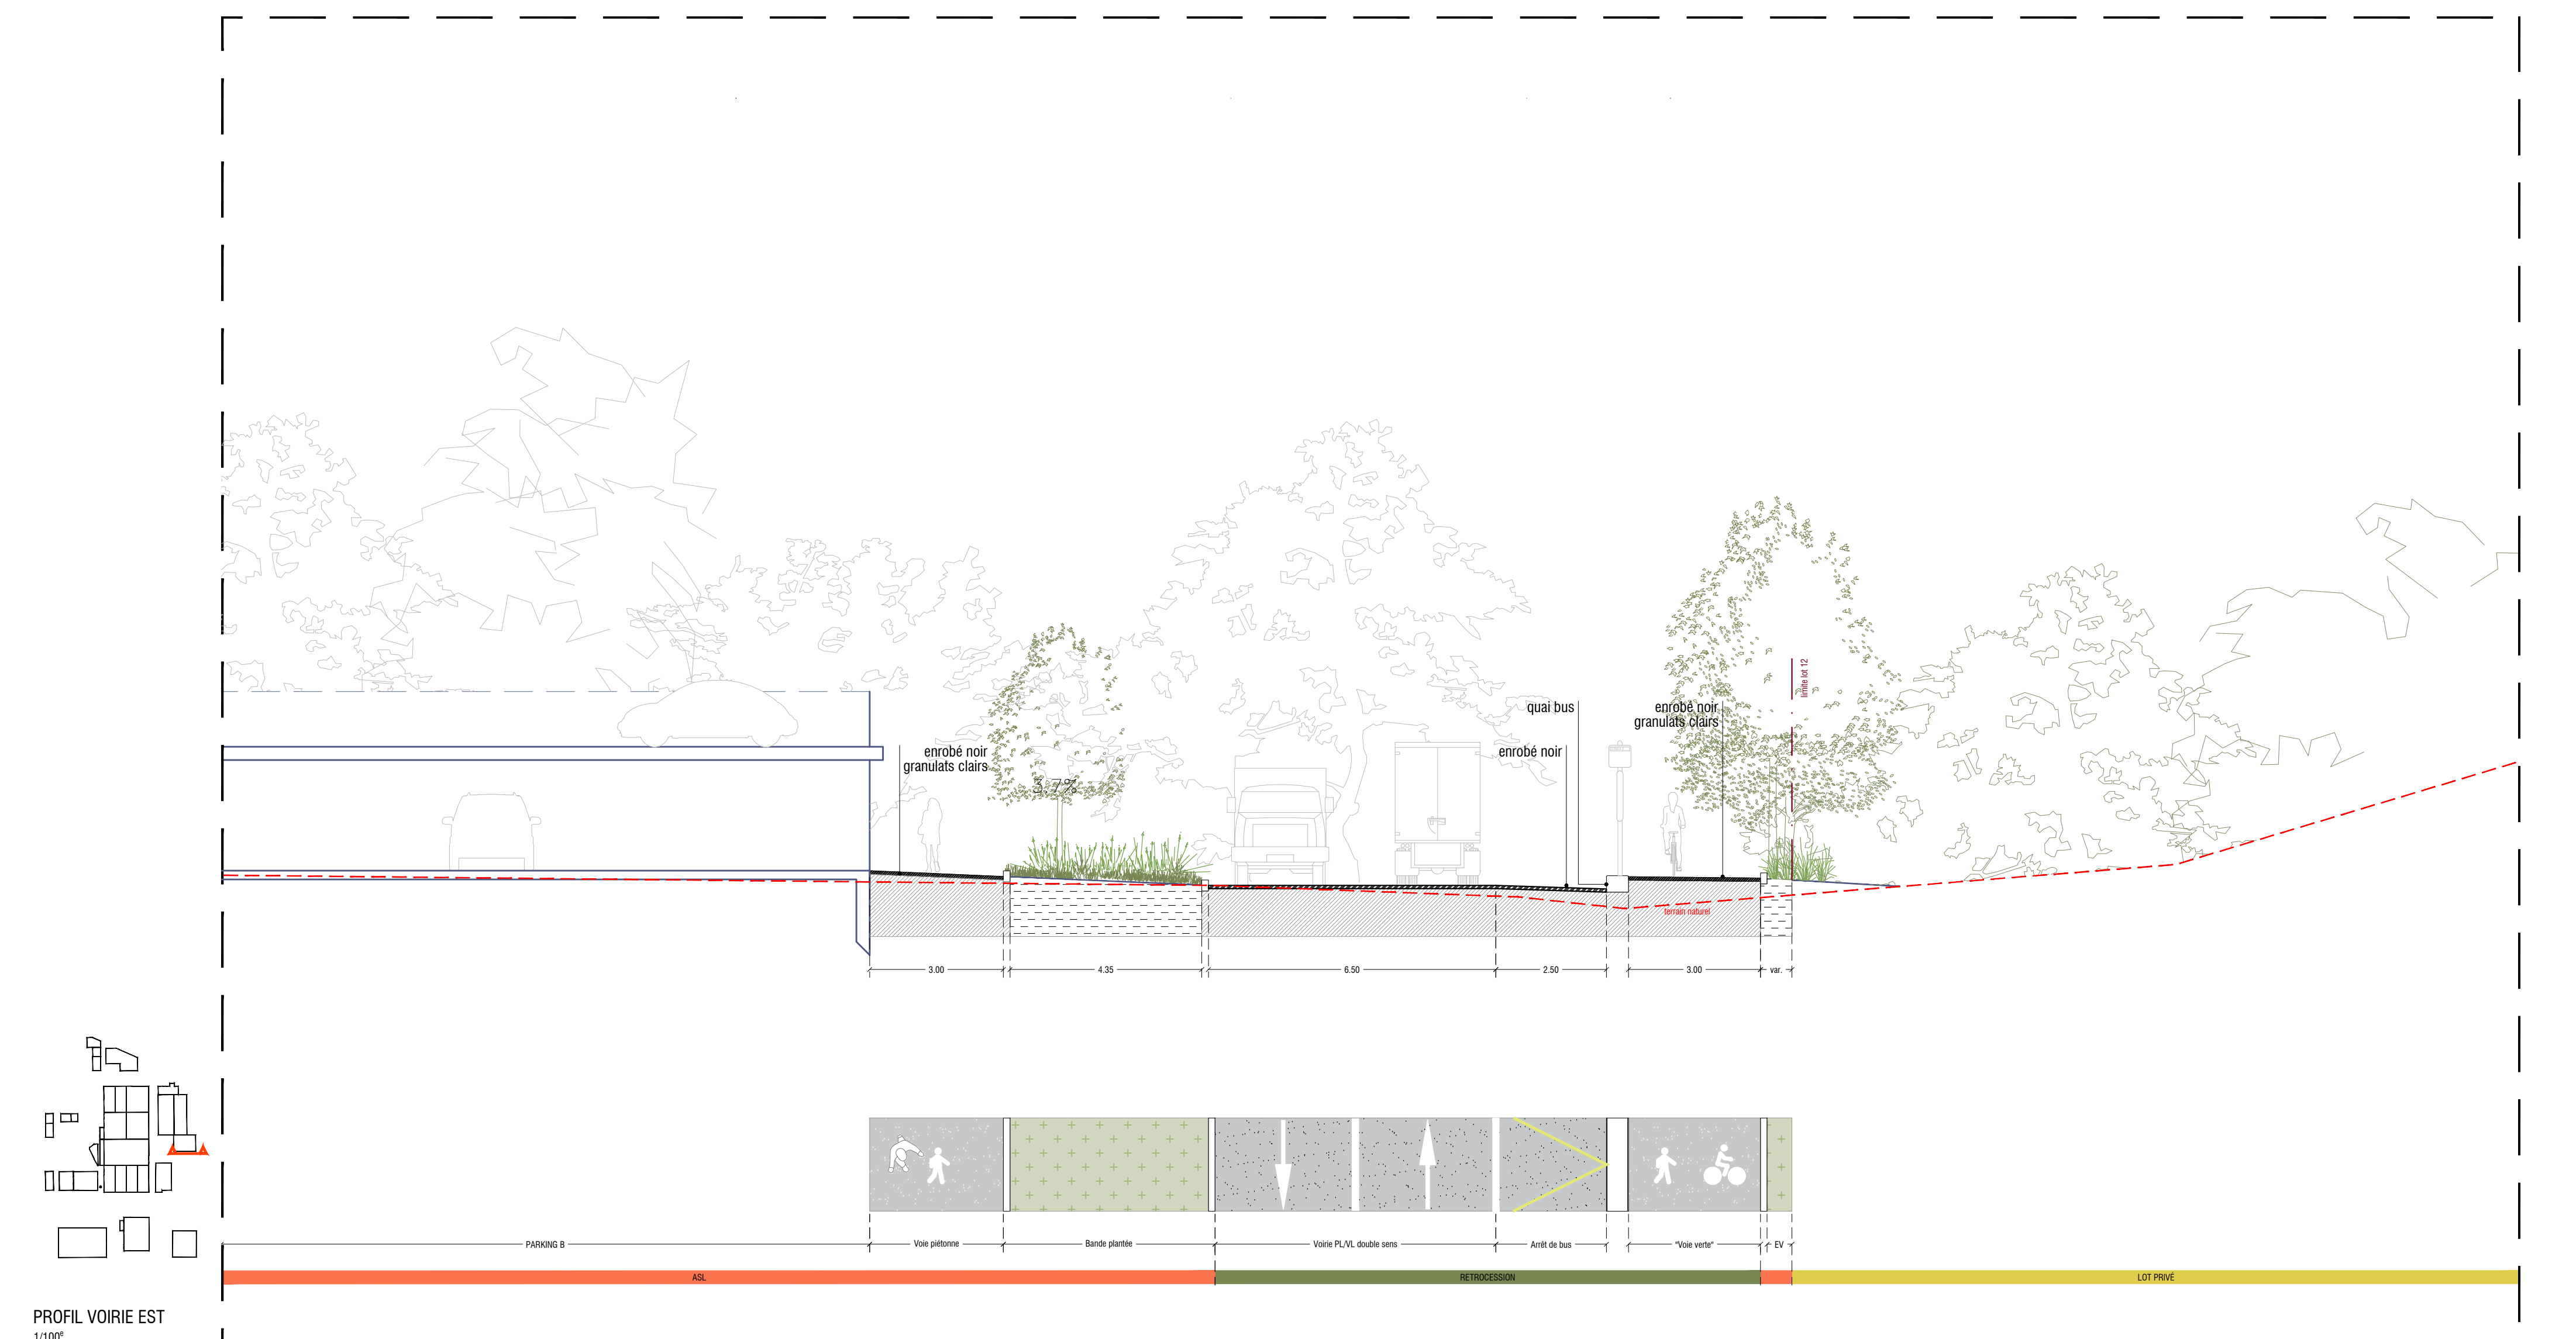

PROFIL VOIRIE EST
1/100'



MAGNUM
architectes & urbanistes

ATINEA

La Roche-sur-Yon

PA5

Vues en coupe

PERMIS D'AMENAGER

Maîtrise d'ouvrage - ATINEA
Maîtrise d'ouvrage - ORYON
Urbanisme - MAGNUM architectes et urbanistes
GE VND - GEOUEST



Date	Int.	Modifications
Avril 2025	A	PA

Référence : U233



Date : Avril 2025

Dessin : A. HARDOUN

Echelle : -

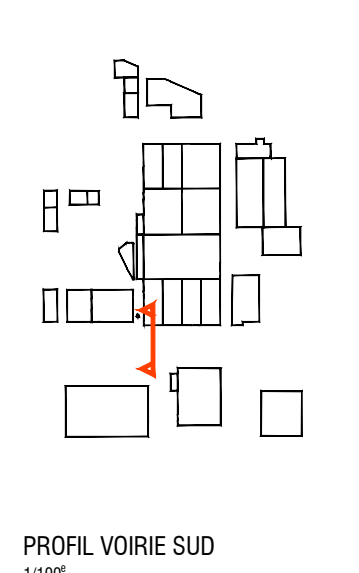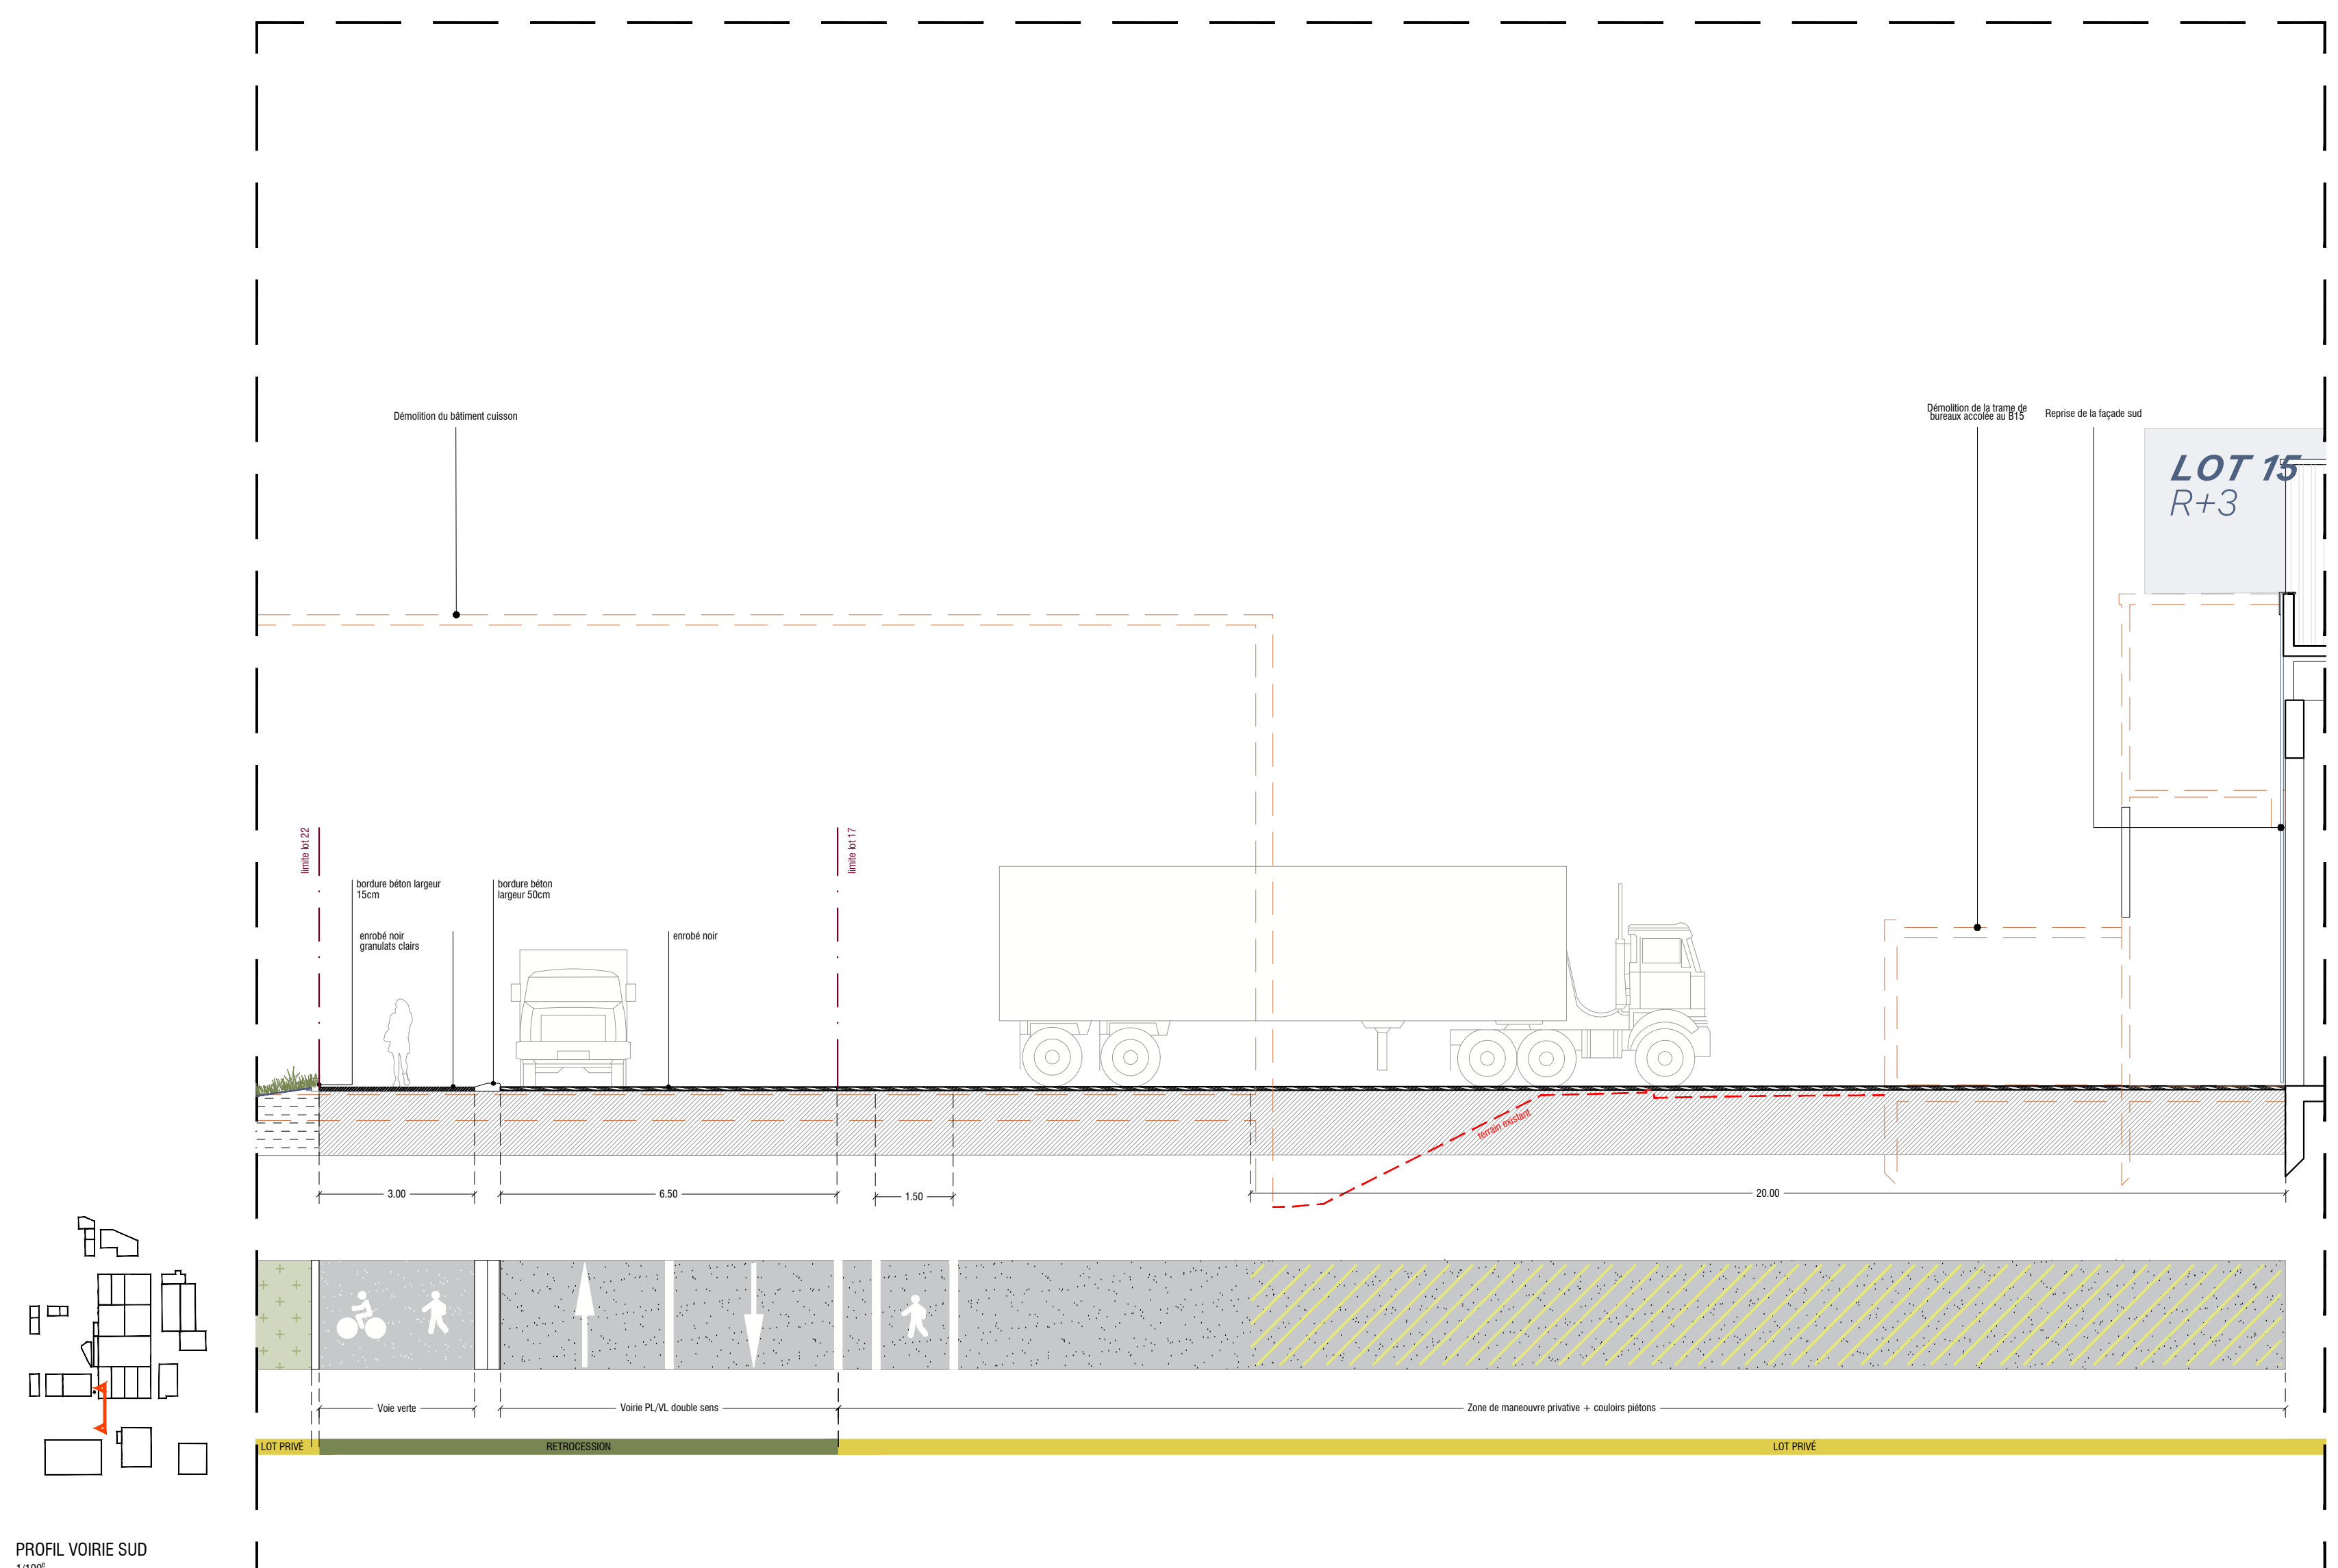

PROFIL VOIRIE SUD
1/100'

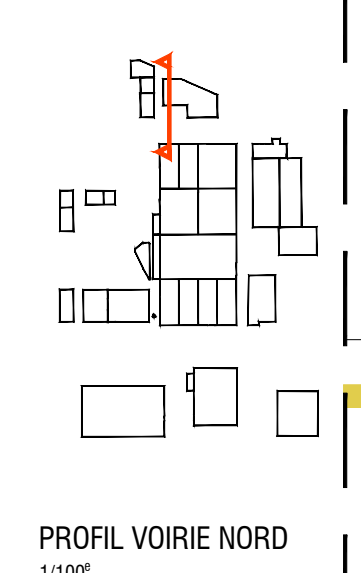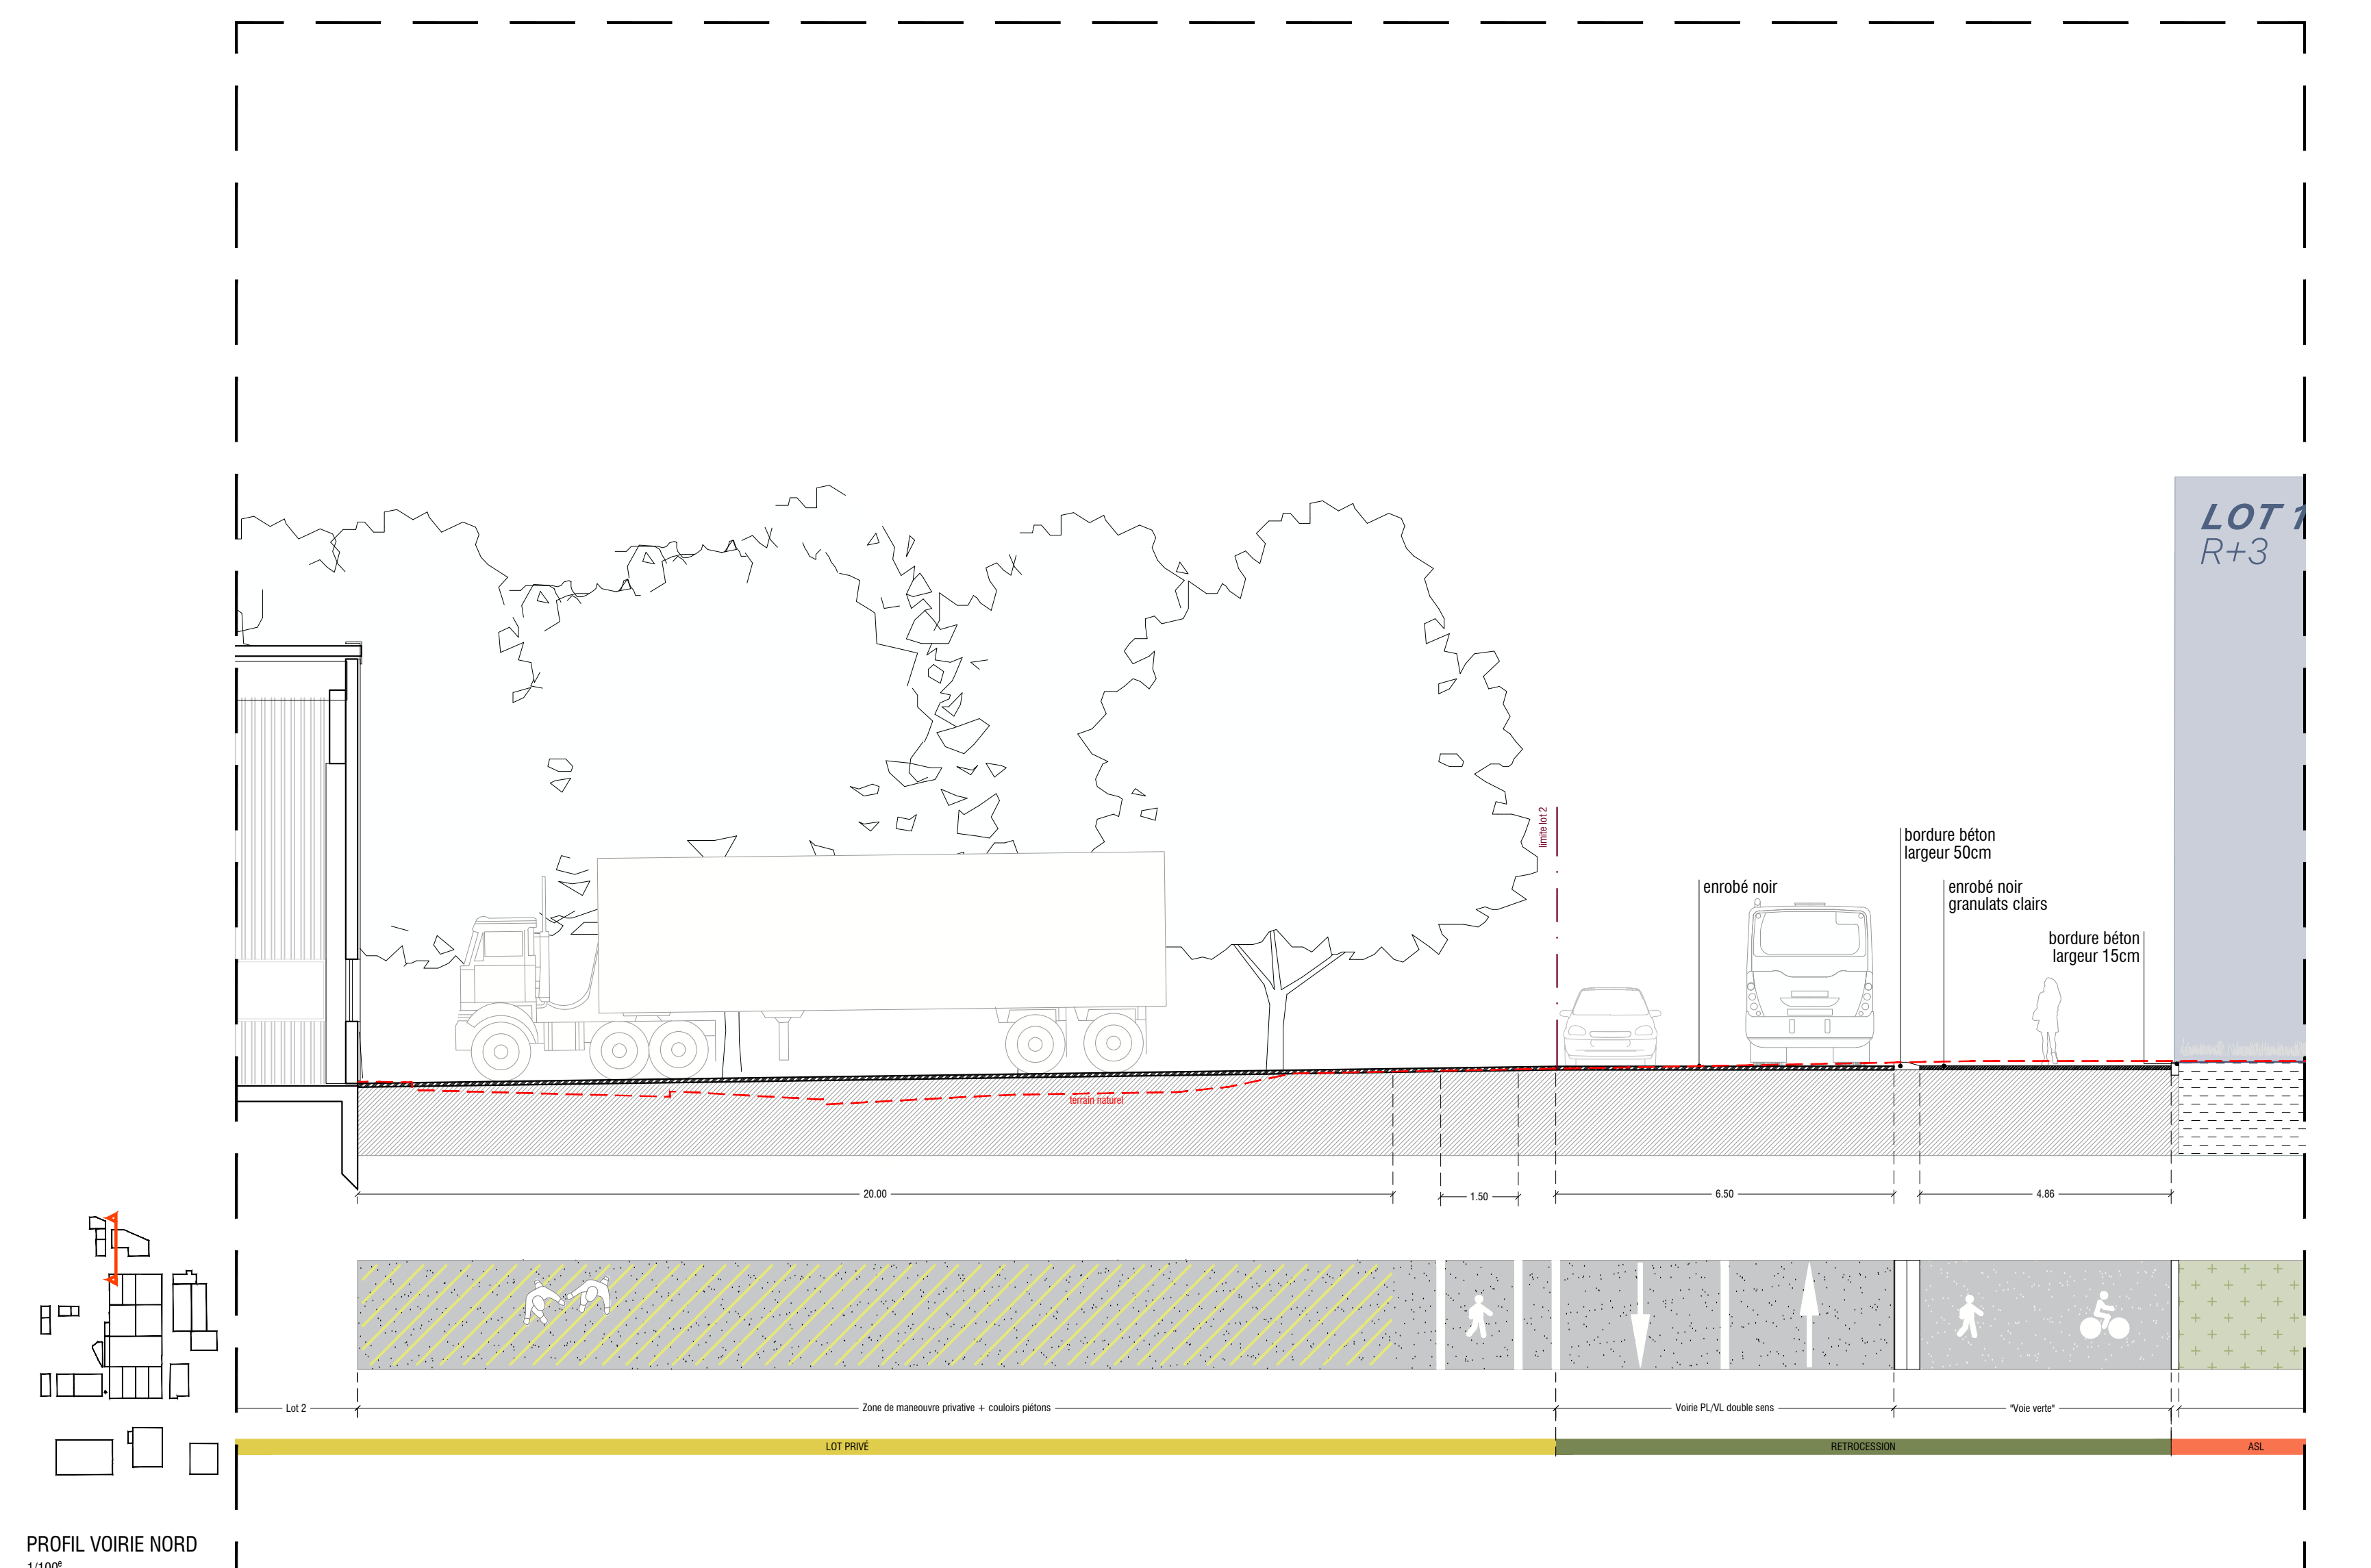

PROFIL VOIRIE NORD
1/100'