


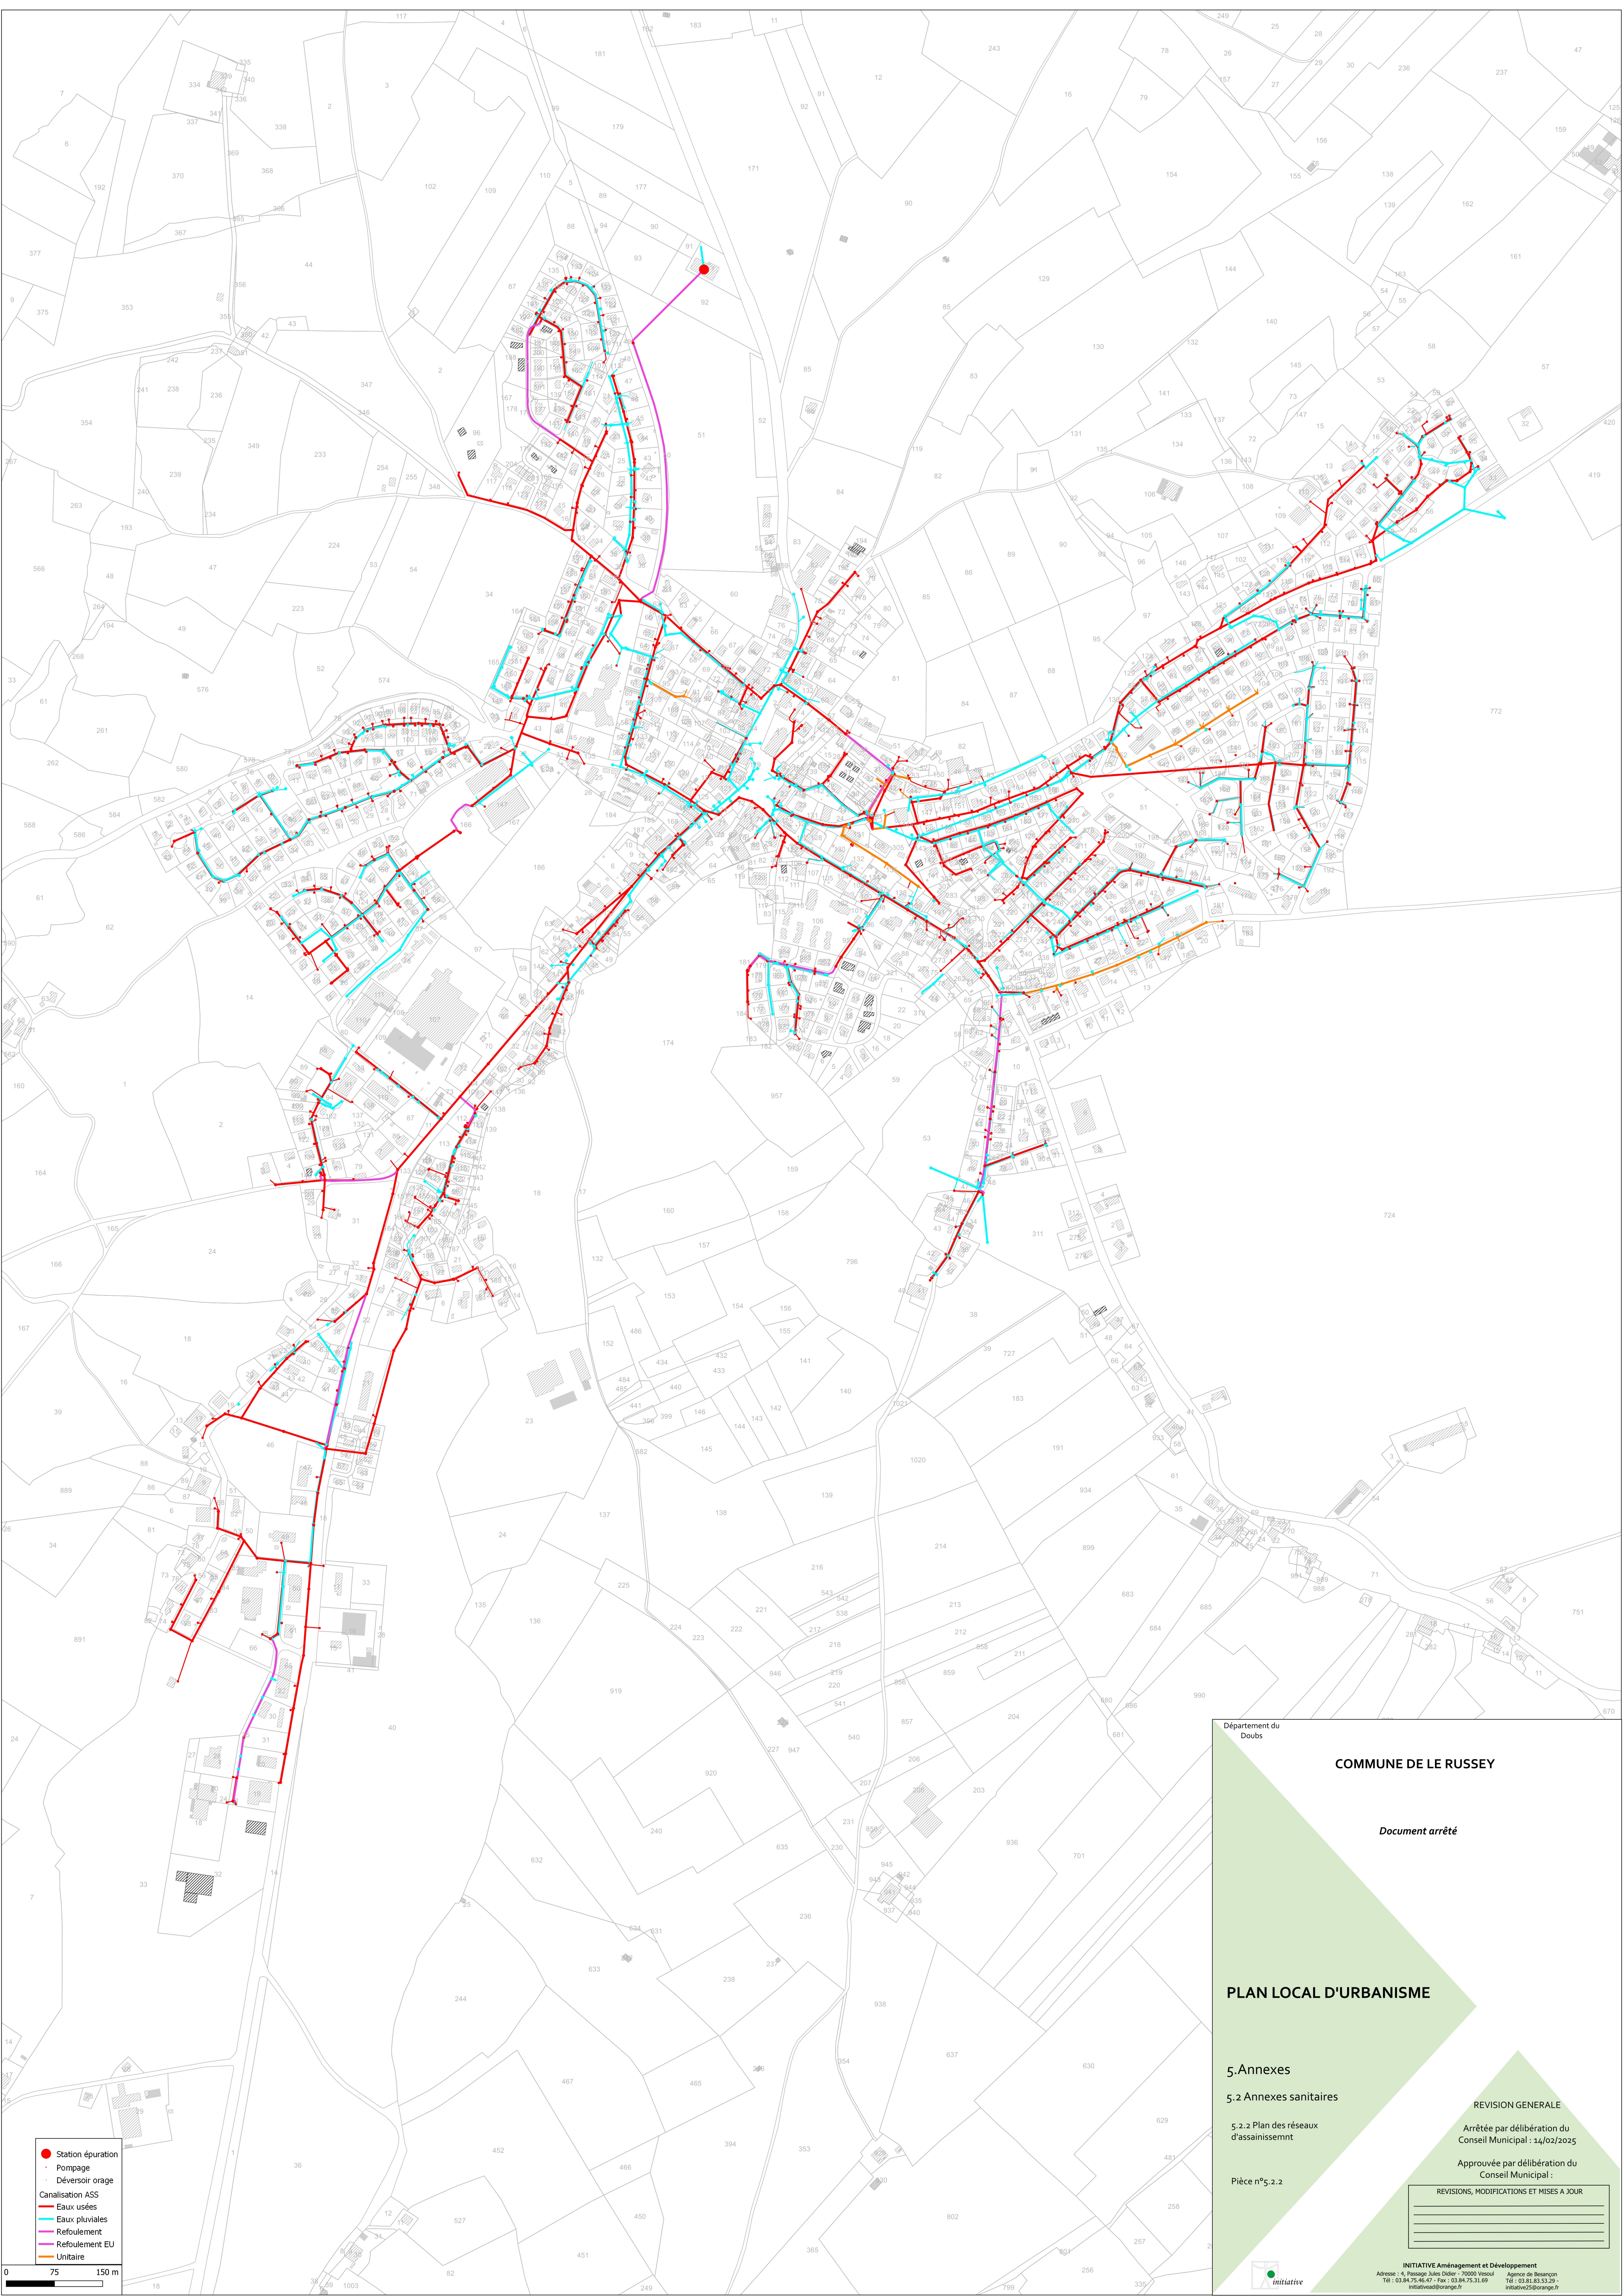

Département du Doubs

COMMUNE DE LE RUSSEY

Document arrêté

PLAN LOCAL D'URBANISME

5. Annexes

5.2 Annexes sanitaires

5.2.2 Plan des réseaux d'assainissement

Pièce n°5.2.2

REVISION GENERALE

Arrêtée par délibération du Conseil Municipal : 14/02/2025

Approuvée par délibération du Conseil Municipal :

REVISIONS, MODIFICATIONS ET MISES A JOUR

initiative

INITIATIVE Aménagement et Développement
Adresse : 4, Passage Jules Didier - 70000 Vesoul
Tél : 03 84 75 46 47 - Fax : 03 84 75 31 69
initiatived@orange.fr

Agence de Besançon
Tél : 03 83 83 33 39
initiative25@orange.fr