
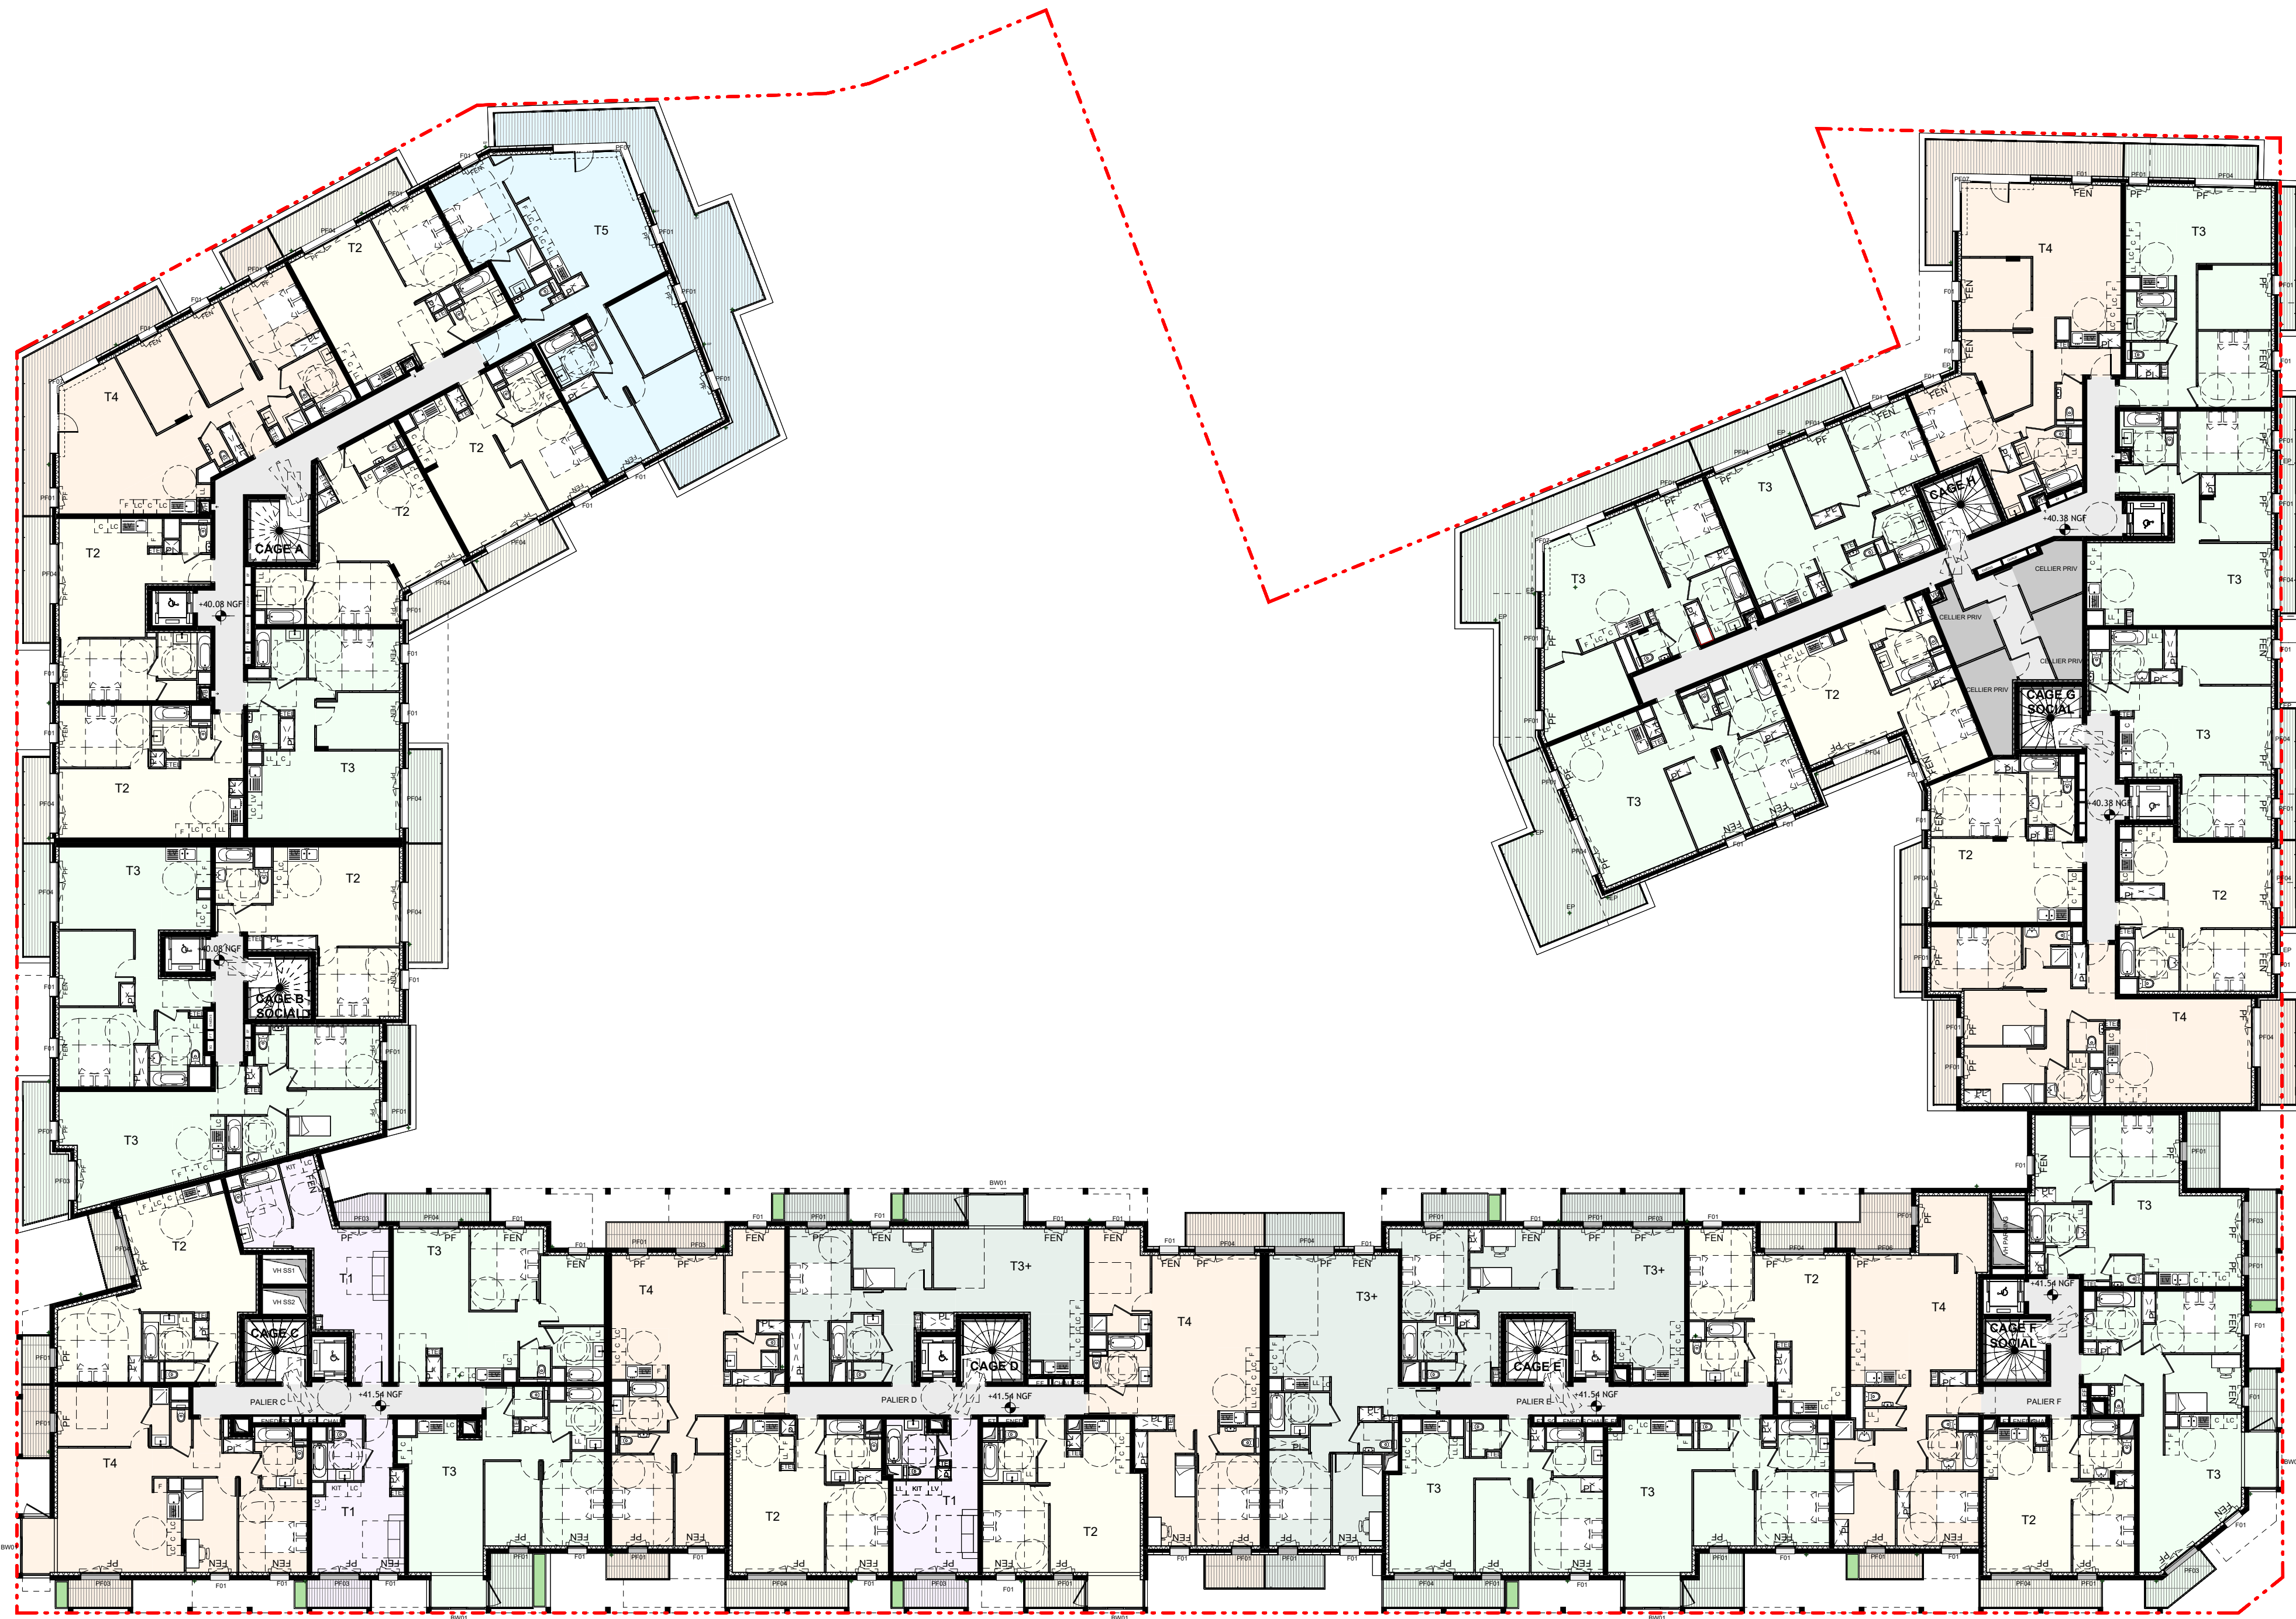


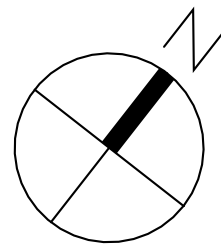


IND	DATE	MODIF	VERIF
-----	------	-------	-------

ILOT BLERIOT GIQUEL

2-4 rue Louis Blériot / rue Auguste Perret / rue du Port / Quai Adolphe Giquel
RUEIL MALMAISON (92500)

PROJET MIXTE DE LOGEMENTS

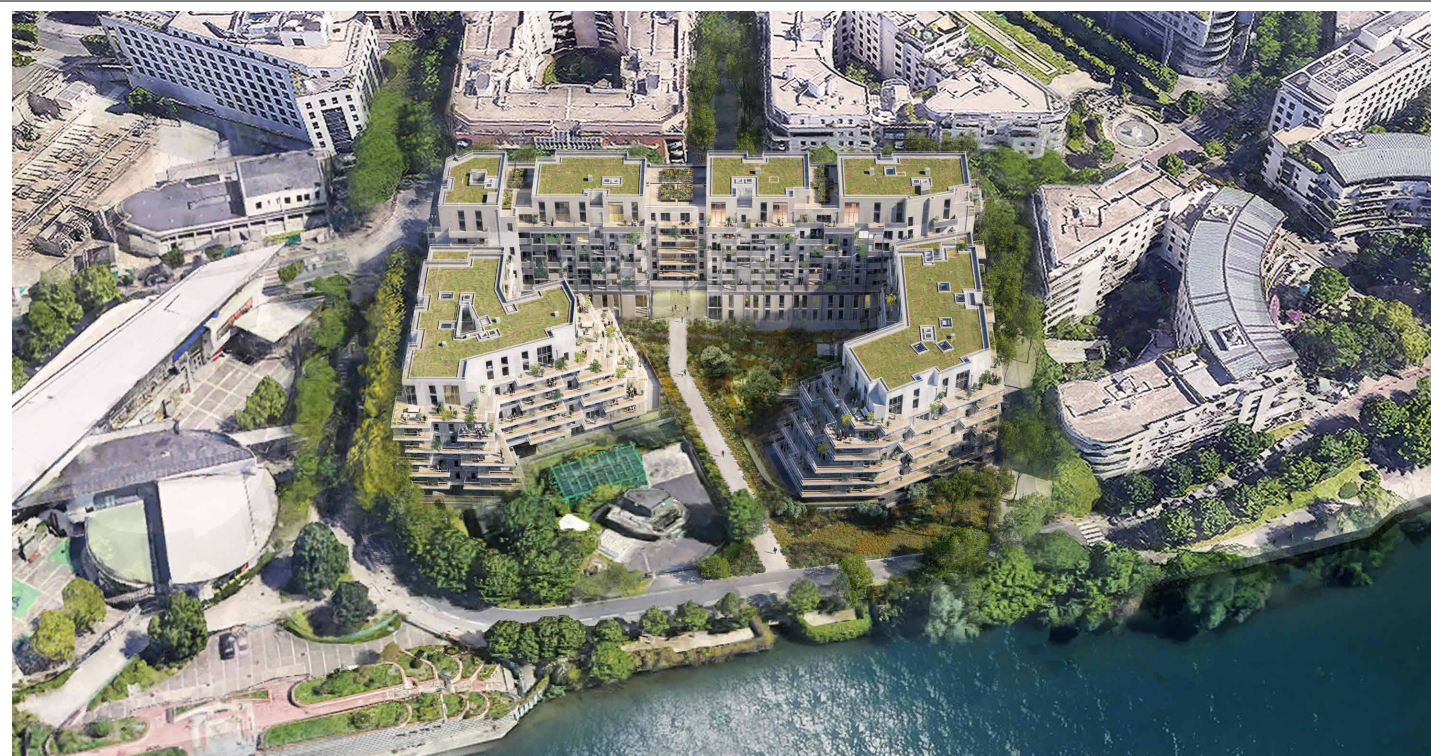

MAITRISE D'OUVRAGE	SCCV RUEIL LOUIS BLERIOT 50, Cour de l'Île Seguin, 92100 BOULOGNE-BILLANCOURT cedex 92650	M : 01 55 65 20 04 / 06 38 99 29 92
ASSISTANCE MAITRISE D'OUVRAGE	ALTANA PROMOTION 3, Avenue Hoche, 75008 PARIS	M : 01 44 90 73 73
M.O. D'ETUDES (MOA)	BNP Paribas Immobilier Promotion 50, Cour de l'Île Seguin, 92100 BOULOGNE-BILLANCOURT	M : 01 55 65 20 04
ARCHITECTE	VIGUIER architecture urbanisme paysage 16, rue du champ de l'écuelle, 75013 PARIS	M : 01 44 06 62 00 / fax : 01 44 08 62 02
BET STRUCTURE	KEPHREN 88bis avenue de la Convention, 94117 Arcueil Cedex	M : 06 08 42 14 03
BET FLUIDE ET THERMIQUE	PRELEM 62 Rue du Montparnasse, 75015 Paris	M : 06 70 30 92 33
ECONOMISTE	DAL 50 rue Albert, 75013 PARIS	M : 01 49 93 08 77
BUREAU D'ETUDES HYDROLOGIE ET POLLUTION	GINGER BURGEAP 12, rue St Bernard, 75011 PARIS	M : 06 32 73 97 62
AMO ETUDES ENVIRONNEMENTAL	UrbaConseil 15-17, Rue Raoul Nordling, 92270 BOIS COLOMBES	M : 06 07 50 37 35

Signature
10 rue du Champ de l'écuelle 75013 PARIS
Tél : 01 44 08 62 00 - Fax 01 44 08 62 02
20130701@viguier.com - www.viguier.com
RCS Paris 520 193 947

SCCV RUEIL LOUIS BLERIOT
Société Civile de Construction Vente au capital de 1.000 €
Siège social : 50 cours de l'Île Seguin - CS 50280
92650 BOULOGNE-BILLANCOURT Cedex
N° 897 401 071 RCS Nanterre

PC ANX 907	DESIGNATION : PLAN NIVEAU R+3 RUE LOUIS BLERIOT ET NIVEAU R+4 BATIMENTS SEINE		DATE : MARS 2025
			FORMAT : A1
			ECHELLE : 1 : 200

EMETTEUR	PROJET	PHASE	N° DOC	TYPE DOC	BAT	NIV	LOT	INDICE
VIG	REX	PC	907	PLN	GEN	R+3	ARC	