


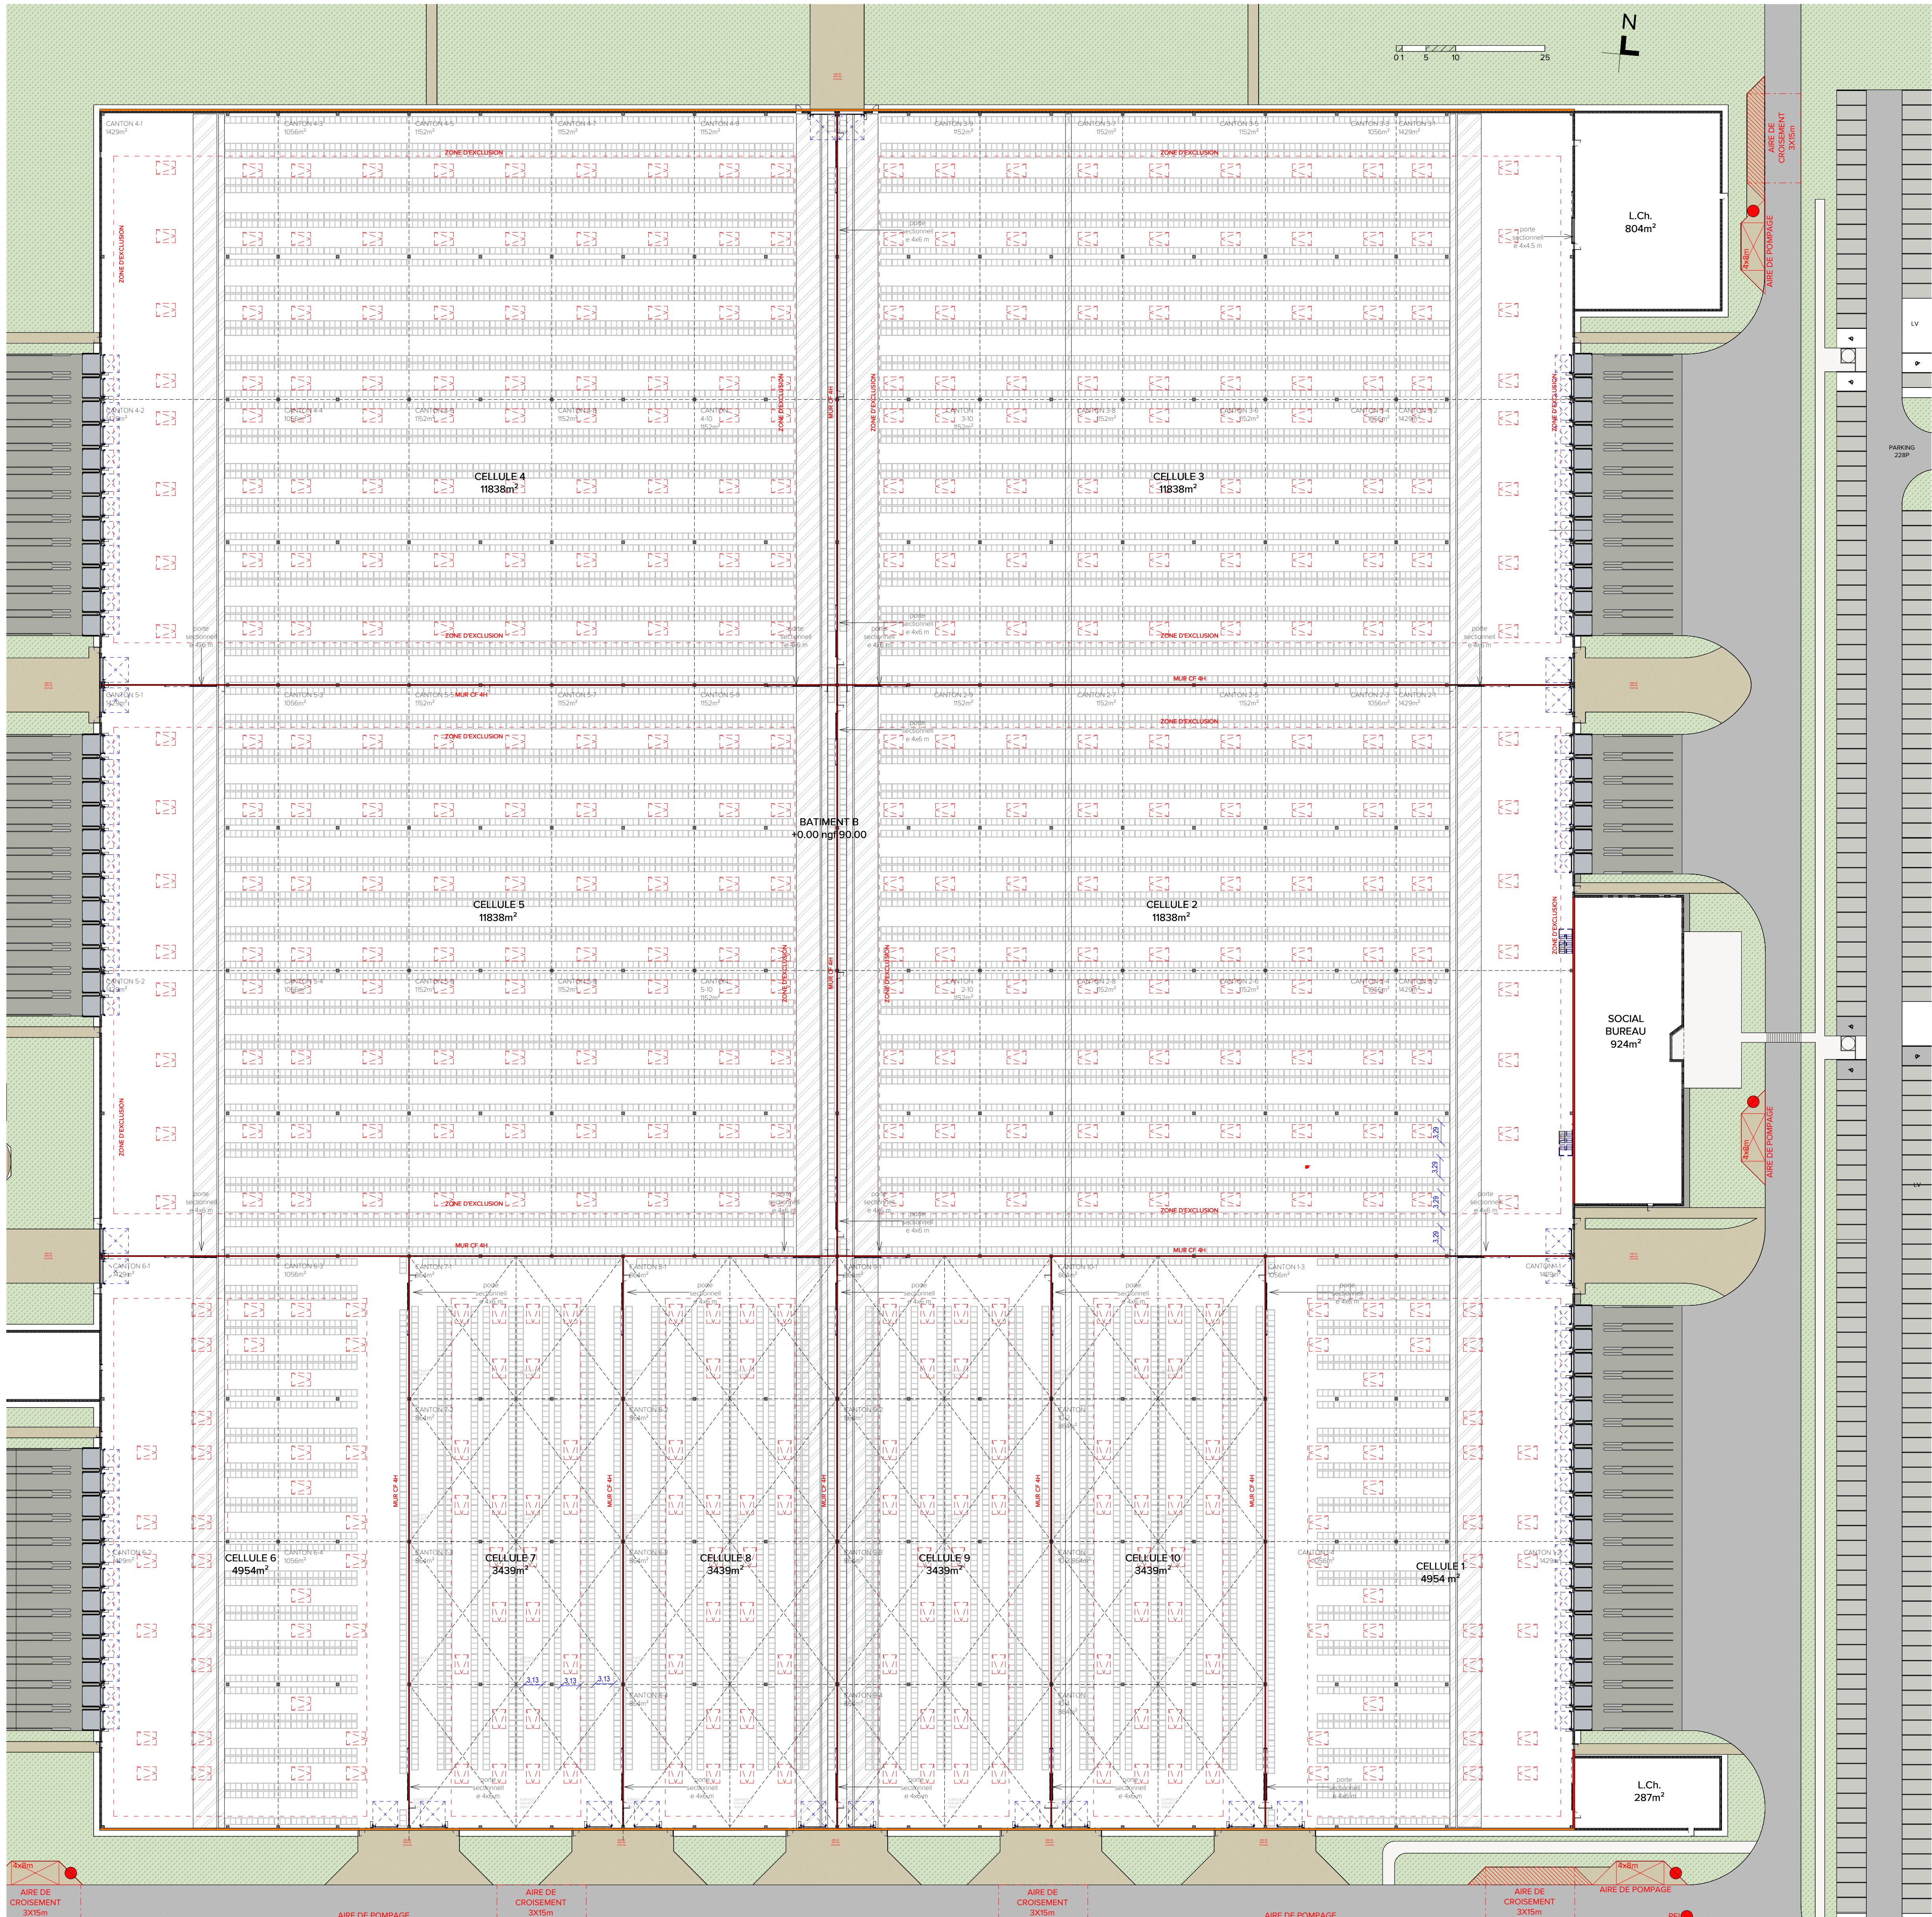

MAÎTRE D'OUVRAGE	MAÎTRE D'OEUVRE
AREFIM Foncièrement engagés ! AREFIM ROYÉ - 2 Impasse de l'Induction 67800 BISCHHEIM TEL 07.60.52.94.35	AB ARCHITECTURE CDJ 2 Impasse de l'Induction 67800 BISCHHEIM TEL 03.88.19.24.80

URBANISTE	ENVIRONNEMENT
ACTIOLIS Regus 14 av. de l'Europe 77144 MONTEVRAIN TEL 06.42.31.49.00	Diagobat 23 Blvd Van Gogh 59650 VILLENEUVE D'ASCO TEL 03.59.56.17.70

B27 165 bis rue de Vaugirard 75015 PARIS TEL 09.70.07.70.90	
---	--

DESIGNATION	Emetteur	ABCD ARCHITECTURE
ICPE 101S PLAN DE STOCKAGE V07	N° d'affaire	23-071
	Nom de l'affaire	LES PORTES DE PICARDIE
	PHASE	ICPE
	DATE	11/12/2024
	FORMAT	A0
	Echelle	1/500m

Objet	INDICE	DATE

CE PLAN ET LE PROJET QU'IL REPRÉSENTE SONT LA PROPRIÉTÉ DE L'AGENCE D'ARCHITECTURE ABCD ARCHITECTURE. ILS NE PEUVENT ÊTRE MODIFIÉS OU COMMUNIQUÉS À DES TIERS SANS L'AUTORISATION ÉCRITE. LES COÛTS ET MARCHÉS SONT INDICATIFS ET NE SONT PAS CONTRACTUELS. À DATER DE L'ADJUDICATION, LES PRÉSENTS PLANS SONT ÉCARTÉS DE TOUTES LES PRÉVISIONS DU PROJET. CE NE SONT PAS DES PLANS D'EXÉCUTION ET NE PEUVENT EN AUCUN CAS ÊTRE DIRECTEMENT UTILISÉS POUR RÉALISER LA CONSTRUCTION OU LES AMÉNAGEMENTS.