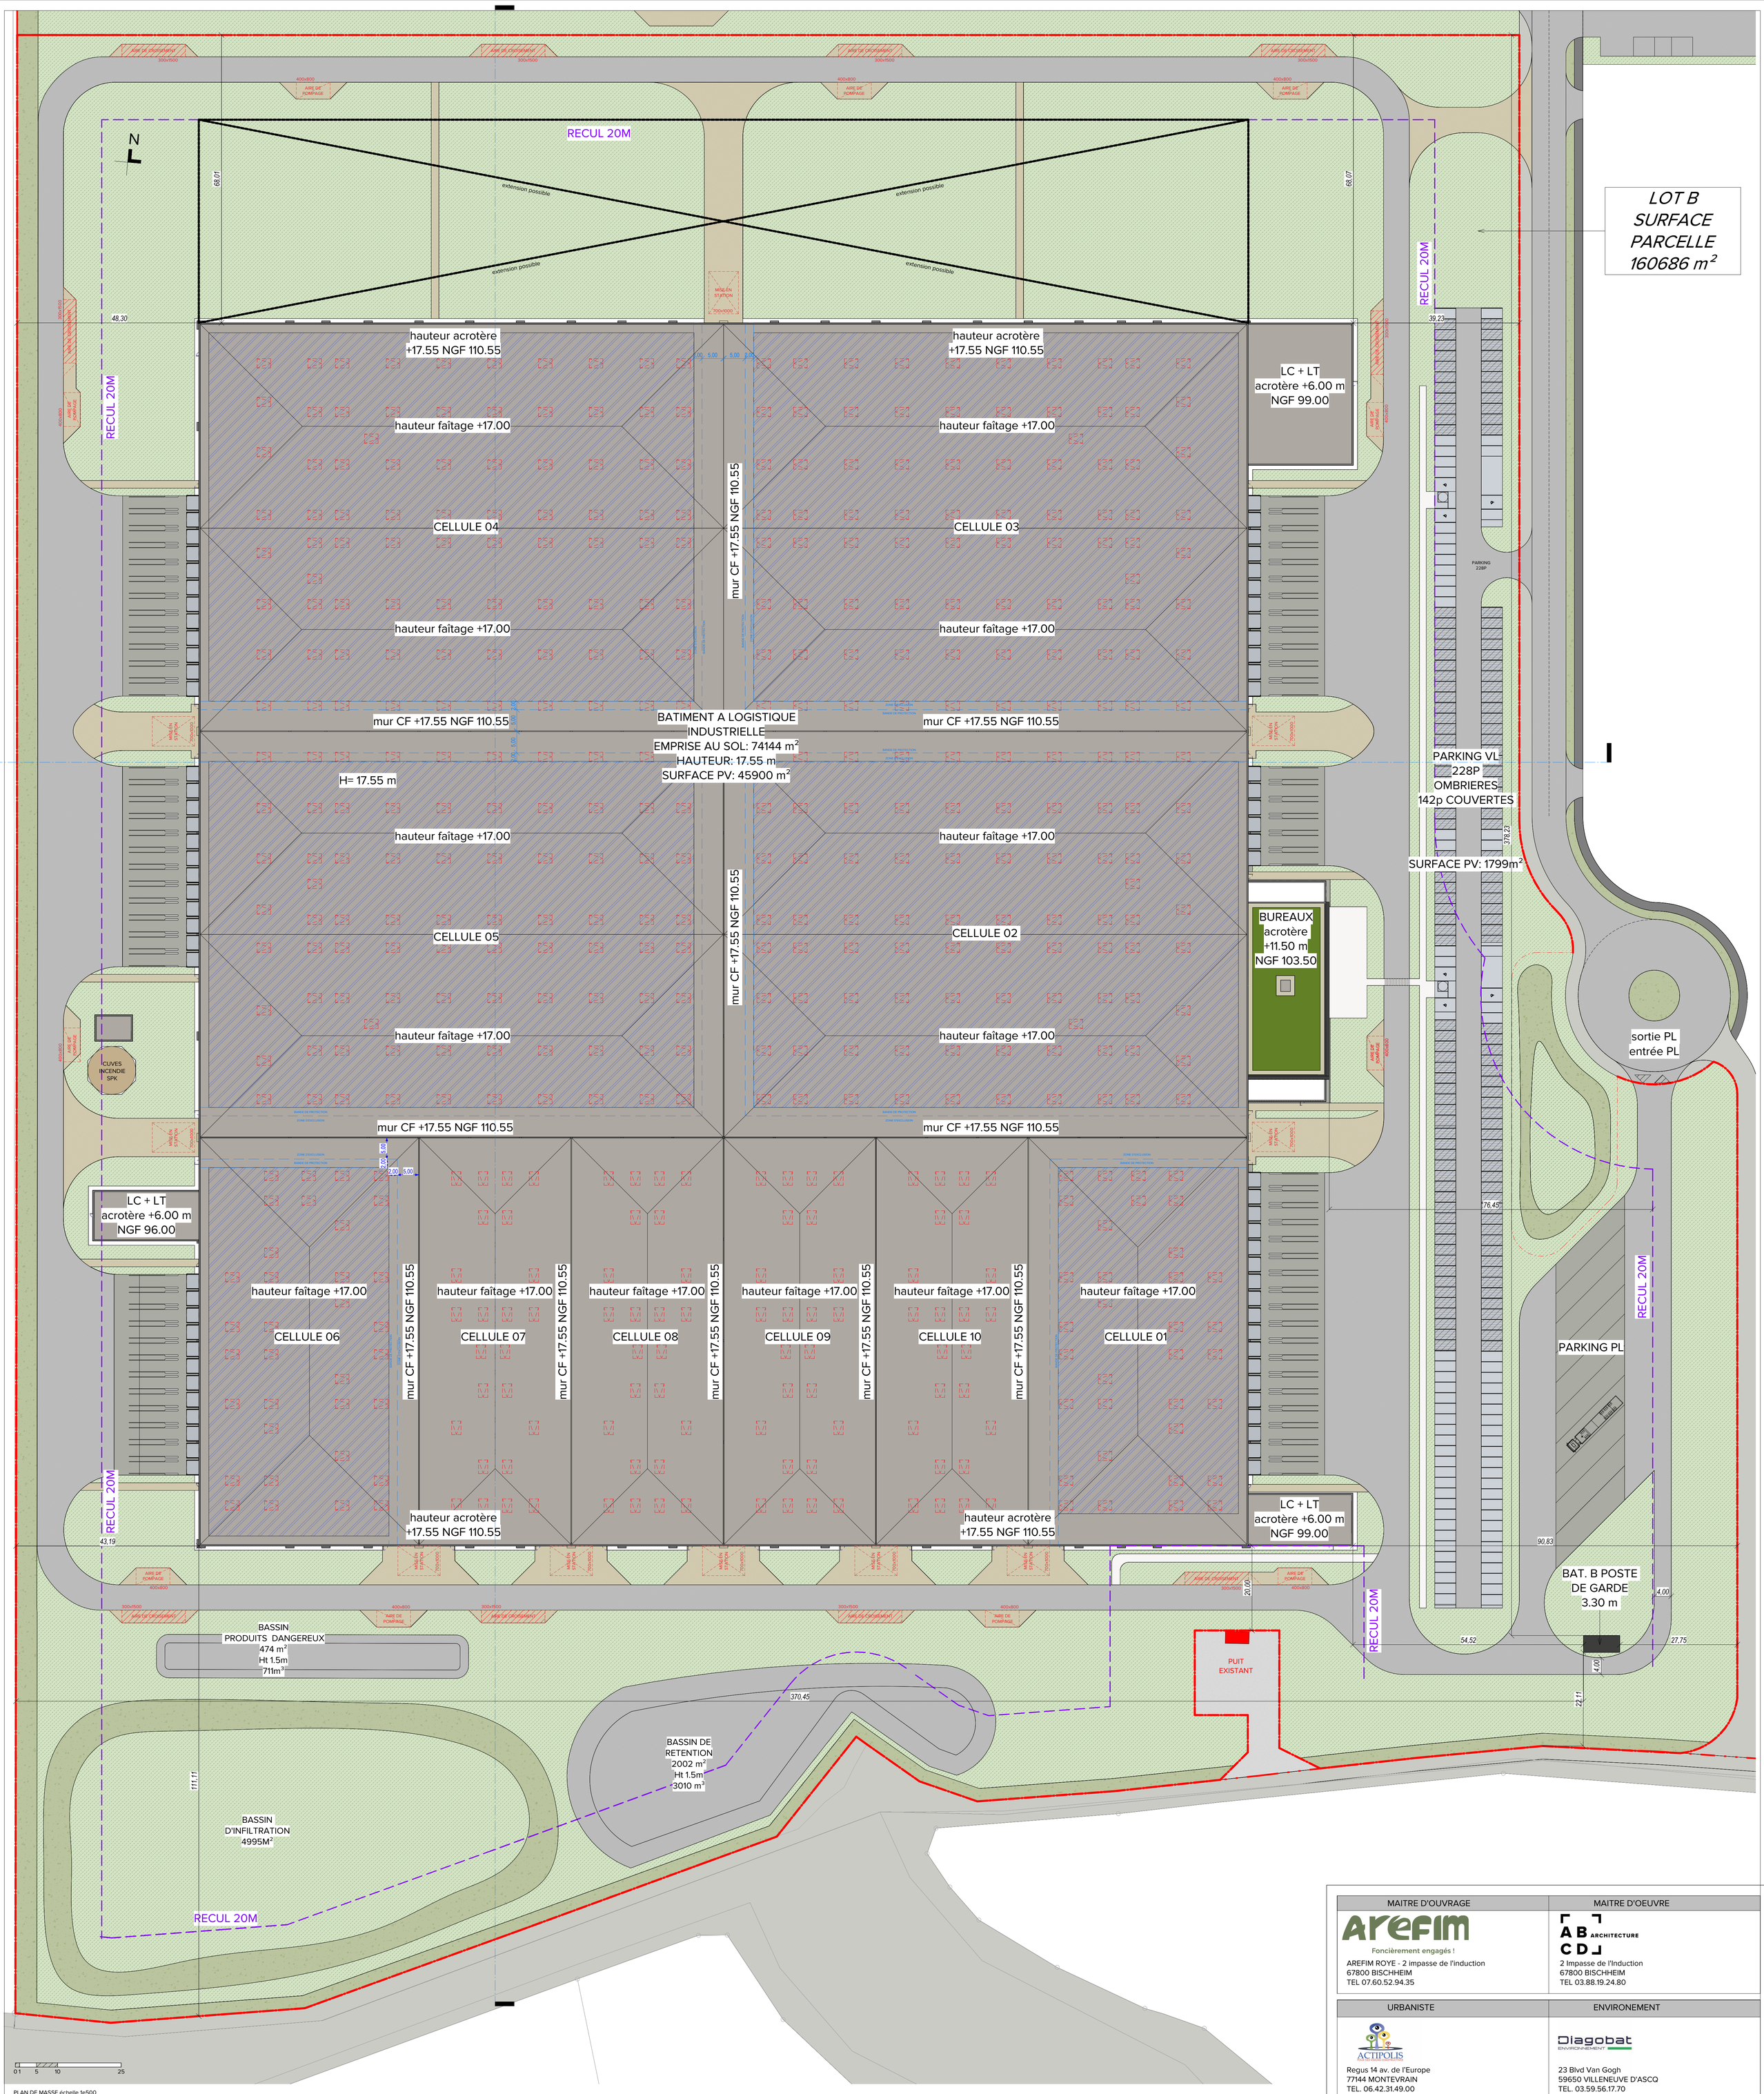

PLAN DE MASSE échelle 1e500

MAITRE D'OUVRAGE	MAITRE D'OEUVRE
AREFIM Foncièrement engagés ! AREFIM ROYE - 2 impasse de l'induction 67800 BISCHHEIM TEL 07.60.52.94.35	ABCD ARCHITECTURE 2 Impasse de l'Induction 67800 BISCHHEIM TEL 03.88.19.24.80
URBANISTE	**ENVIRONEMENT**
ACTIPOLIS Regus 14 av. de l'Europe 77144 MONTEVRAIN TEL. 06.42.31.49.00	Diagobat 23 Blvd Van Gogh 59650 VILLENEUVE D'ASCQ TEL. 03.59.56.17.70
B27 165 bis rue de Vaugirard 75015 PARIS TEL. 09.70.07.70.90	

DESIGNATION		
PC02 PLAN DE MASSE V07	Emetteur	ABCD ARCHITECTURE
	N° d'affaire	23-071
	Nom de l'affaire	LES PORTES DE PICARDIE
	PHASE	PC
	DATE	11/12/2024
	FORMAT	A0
	Echelle	1/500e

Objet	INDICE	DATE

CE PLAN ET LE PROJET QU'IL REPRESENTE SONT LA PROPRIETE DE L'AGENCE D'ARCHITECTURE ABCD ARCHITECTURE. ILS NE PEUVENT ETRE MODIFIES OU COMMUNIQUES A DES TIERS SANS AUTORISATION ECRITE. LES COTES ET NIVEAUX SONT INDICATIFS ET NE SONT PAS CONTRACTUELS. ILS SONT A VERIFIER SUR PLACE. LES PRESENTS PLANS SONT EXCLUSIVEMENT DESTINES A LA FAISABILITE DU PROJET. CE NE SONT PAS DES PLANS D'EXECUTION ET NE PEUVENT EN AUCUN CAS ETRE DIRECTEMENT UTILISES POUR REALISER LA CONSTRUCTION OU LES AMENAGEMENTS.