


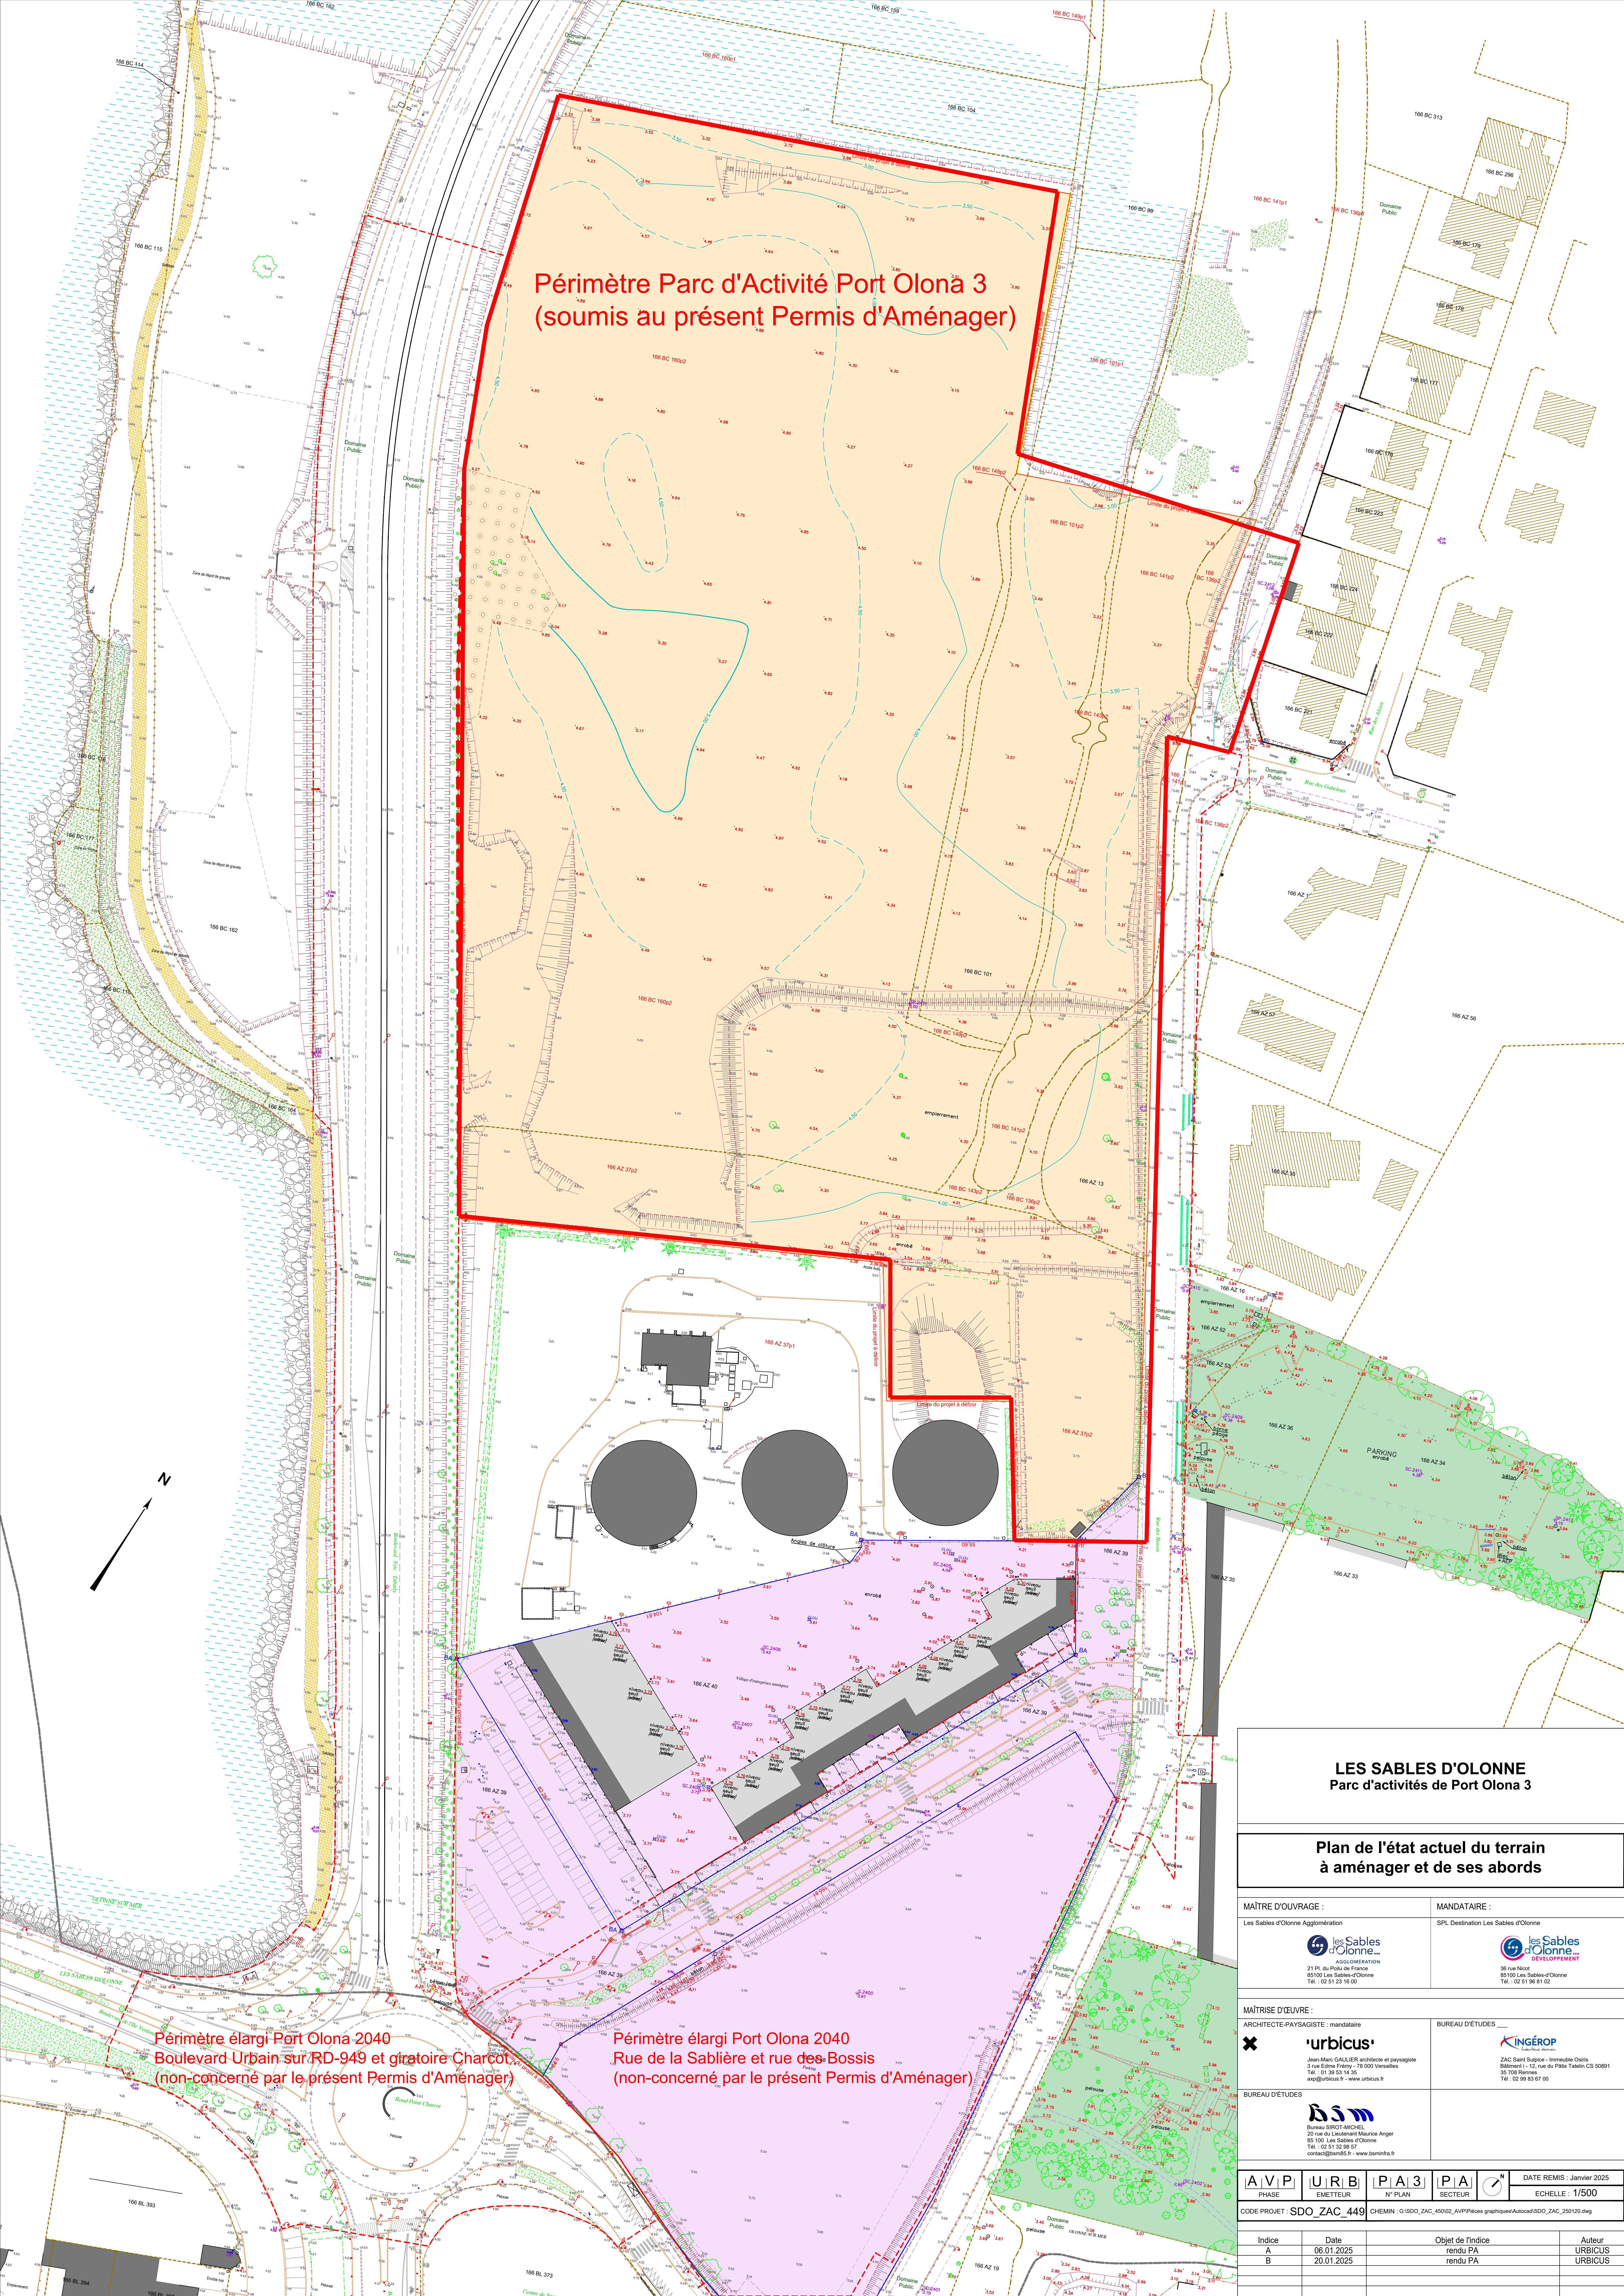

Périmètre Parc d'Activité Port Olona 3
(soumis au présent Permis d'Aménager)

Périmètre élargi Port Olona 2040
Boulevard Urbain sur RD-949 et giratoire Charcot,
(non-concerné par le présent Permis d'Aménager)

Périmètre élargi Port Olona 2040
Rue de la Sablière et rue des Bossis
(non-concerné par le présent Permis d'Aménager)

LES SABLES D'OLONNE
Parc d'activités de Port Olona 3

Plan de l'état actuel du terrain
à aménager et de ses abords

MAÎTRE D'OUVRAGE : Les Sables d'Orlonne Agglomération		MANDATAIRE : SPL Destination Les Sables d'Orlonne	
 Jean-Marc GAILLER architecte et paysagiste 21 Pl. du Puits de France 85100 Les Sables-d'Orlonne Tel. : 02 51 52 14 55 asp@urbicus.fr - www.urbicus.fr		 35 rue Nicot 85100 Les Sables-d'Orlonne Tel. : 02 51 96 81 02	
MAÎTRISE D'ŒUVRE : ARCHITECTE-PAYSAGISTE : mandataire		BUREAU D'ÉTUDES	
 Jean-Marc GAILLER architecte et paysagiste 21 Pl. du Puits de France 85100 Les Sables-d'Orlonne Tel. : 02 51 52 14 55 asp@urbicus.fr - www.urbicus.fr		 ZAC Saint Subice - Immeuble Ostris Bâtiment - 12, rue du Puits de France CS 50891 85100 Les Sables-d'Orlonne Tel. : 02 51 96 81 02	
BUREAU D'ÉTUDES		 Bureau SIROT-MICHEL 20 rue du Lieutenant Maurice Arger 85100 Les Sables-d'Orlonne Tel. : 02 51 52 98 97 contact@bsm85.fr - www.bsm85.fr	
AVP PHASE	URB EMETTEUR	PA 3 N° PLAN	PA SECTEUR
CODE PROJET : SDO_ZAC_449 CHEMIN : G:\SDO_ZAC_449\02_AVP\Pieces graphiques\Autor\SDO_ZAC_250120.dwg			
Indice A	Date 06.01.2025	Objet de l'Indice rendu PA	Auteur URBICUS
Indice B	Date 20.01.2025	Objet de l'Indice rendu PA	Auteur URBICUS