


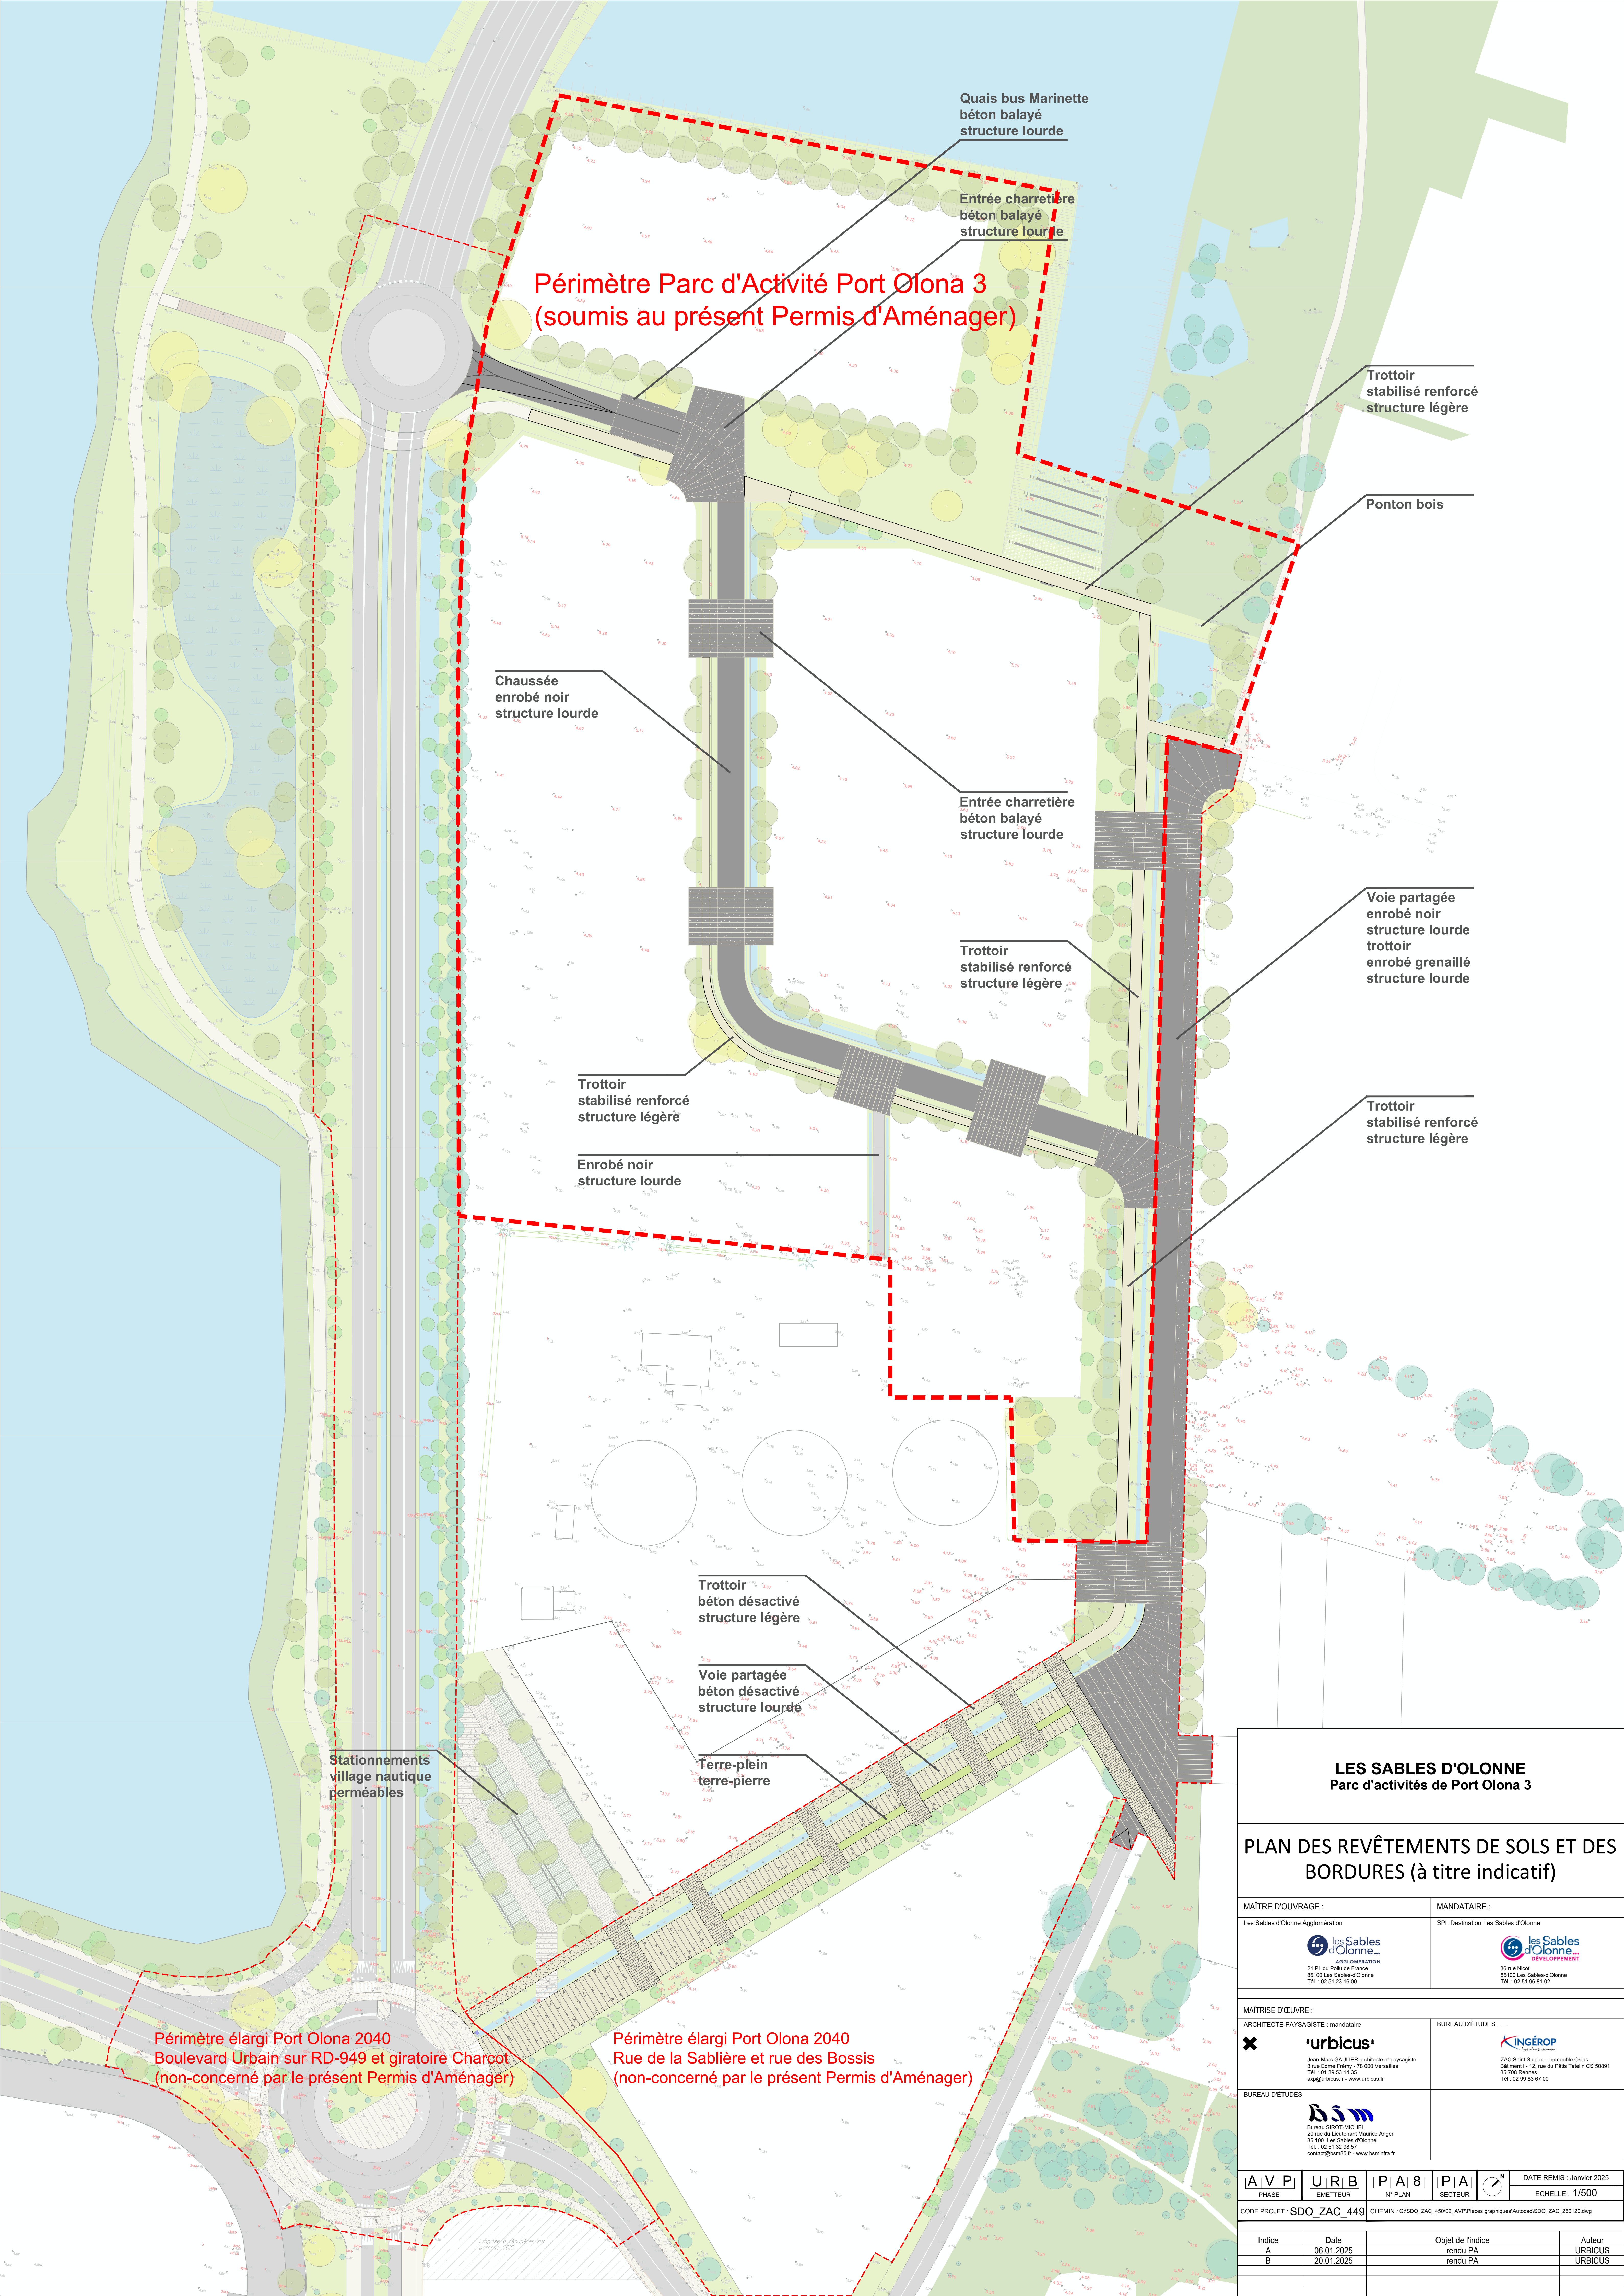

Périmètre Parc d'Activité Port Olona 3
(soumis au présent Permis d'Aménager)

Quais bus Marinette
béton balayé
structure lourde

Entrée charretière
béton balayé
structure lourde

Trottoir
stabilisé renforcé
structure légère

Ponton bois

Chaussée
enrobé noir
structure lourde

Entrée charretière
béton balayé
structure lourde

Trottoir
stabilisé renforcé
structure légère

Voie partagée
enrobé noir
structure lourde
trottoir
enrobé grenailé
structure lourde

Trottoir
stabilisé renforcé
structure légère

Enrobé noir
structure lourde

Trottoir
stabilisé renforcé
structure légère

Trottoir
béton désactivé
structure légère

Voie partagée
béton désactivé
structure lourde

Terre-plein
terre-pierre

Stationnements
village nautique
perméables

Périmètre élargi Port Olona 2040
Boulevard Urbain sur RD-949 et giratoire Charcot
(non-concerné par le présent Permis d'Aménager)

Périmètre élargi Port Olona 2040
Rue de la Sablière et rue des Bossis
(non-concerné par le présent Permis d'Aménager)

LES SABLES D'OLONNE
Parc d'activités de Port Olona 3

PLAN DES REVÊTEMENTS DE SOLS ET DES
BORDURES (à titre indicatif)

MAÎTRE D'OUVRAGE : Les Sables d'Orlonne Agglomération	MANDATAIRE : SPL Destination Les Sables d'Orlonne
 21 Pl. du Petit de France 85100 Les Sables d'Orlonne Tel. : 02 51 23 16 00	 35 rue Nicot 85100 Les Sables d'Orlonne Tel. : 02 51 96 81 02

MAÎTRISE D'ŒUVRE : ARCHITECTE-PAYSAGISTE : mandataire  Jean-Marc GAILLER architecte et paysagiste 3 rue Edme Frémy - 78 000 Versailles Tel. : 01 31 52 14 55 asp@urbicus.fr - www.urbicus.fr	BUREAU D'ÉTUDES :  ZAC Saint Subice - Immeuble Ostris Bâtiment 1 - 12, rue du Pâles Talien CS 50891 35 708 Rennes Tel. : 02 91 83 67 00
---	---

BUREAU D'ÉTUDES :  Bureau BIROT-MICHEL 20 rue du Lieutenant Maurice Arger 85 100 Les Sables d'Orlonne Tel. : 02 51 32 98 97 contact@bsm85.fr - www.bsm85.fr	
--	--

A V P PHASE	U R B ÉMETTEUR	P A 8 N° PLAN	P A SECTEUR	DATE REMIS : Janvier 2025 ECHELLE : 1/500
CODE PROJET : SDO_ZAC_449 CHEMIN : G:\SDO_ZAC_449\02_AVP\Pieces graphiques\Autorcad\SDO_ZAC_250120.dwg				

Indice A B	Date 06.01.2025 20.01.2025	Objet de l'Indice rendu PA rendu PA	Auteur URBICUS URBICUS
------------------	----------------------------------	---	------------------------------