


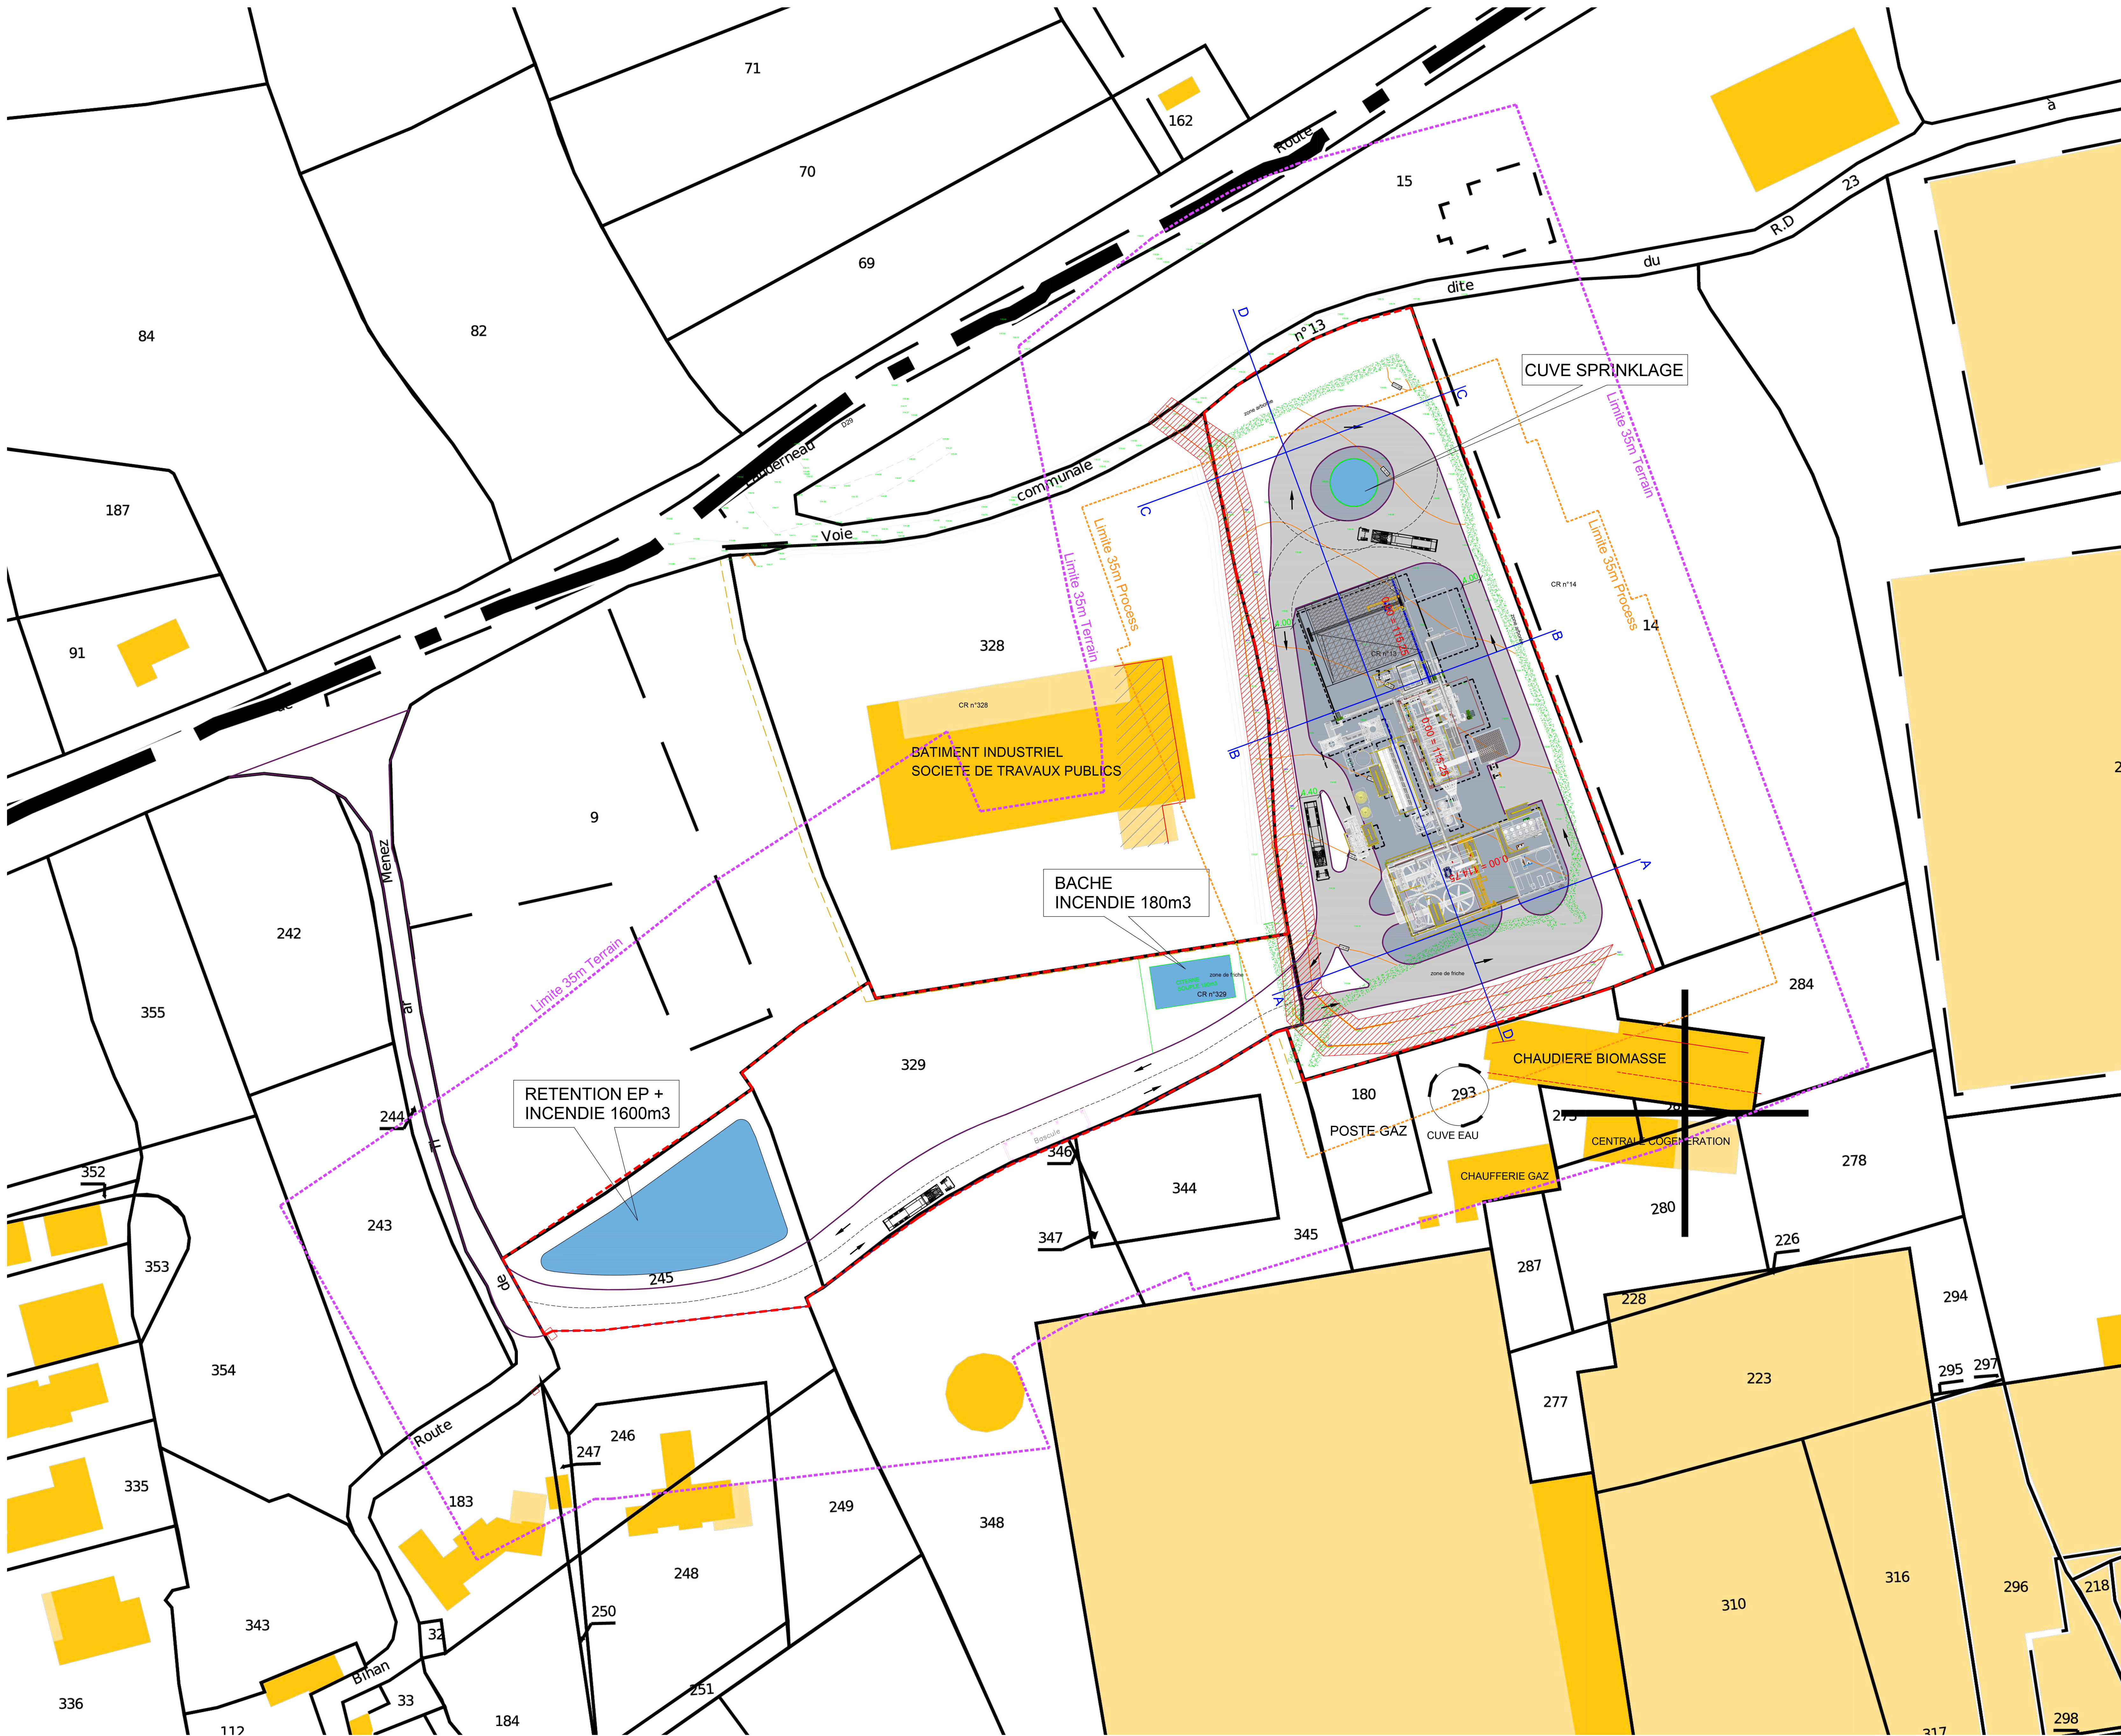

PROJET DE CONSTRUCTION

SPV du Menez - Aménagement d'une chaufferie CSR
Route de Ty Ar Menez 29470 Plougastel-Daoulas

SPV du Menez
Route de Ty Ar Menez 29470 Plougastel-Daoulas

I.C.C. Ingénierie Concept Construction
Agence de Rennes - 02.99.59.23.45 - infos-rennes@i-c-c.fr
ZA du Haut Danté - 2 rue du Bocage - 35520 LA CHAPELLE FOUGERETZ



DESSIN	F. LACHAT	VALIDATION	C. GAVEL
N° D'AFFAIRE	2310370	PHASE	APS
ECHELLE	1/500	PLAN N°	
DATE	22/10/2024		

MA1.04

LIMITE 35 mètres

AVANT PROJET SOMMAIRE

SUIVI DES INDICES