


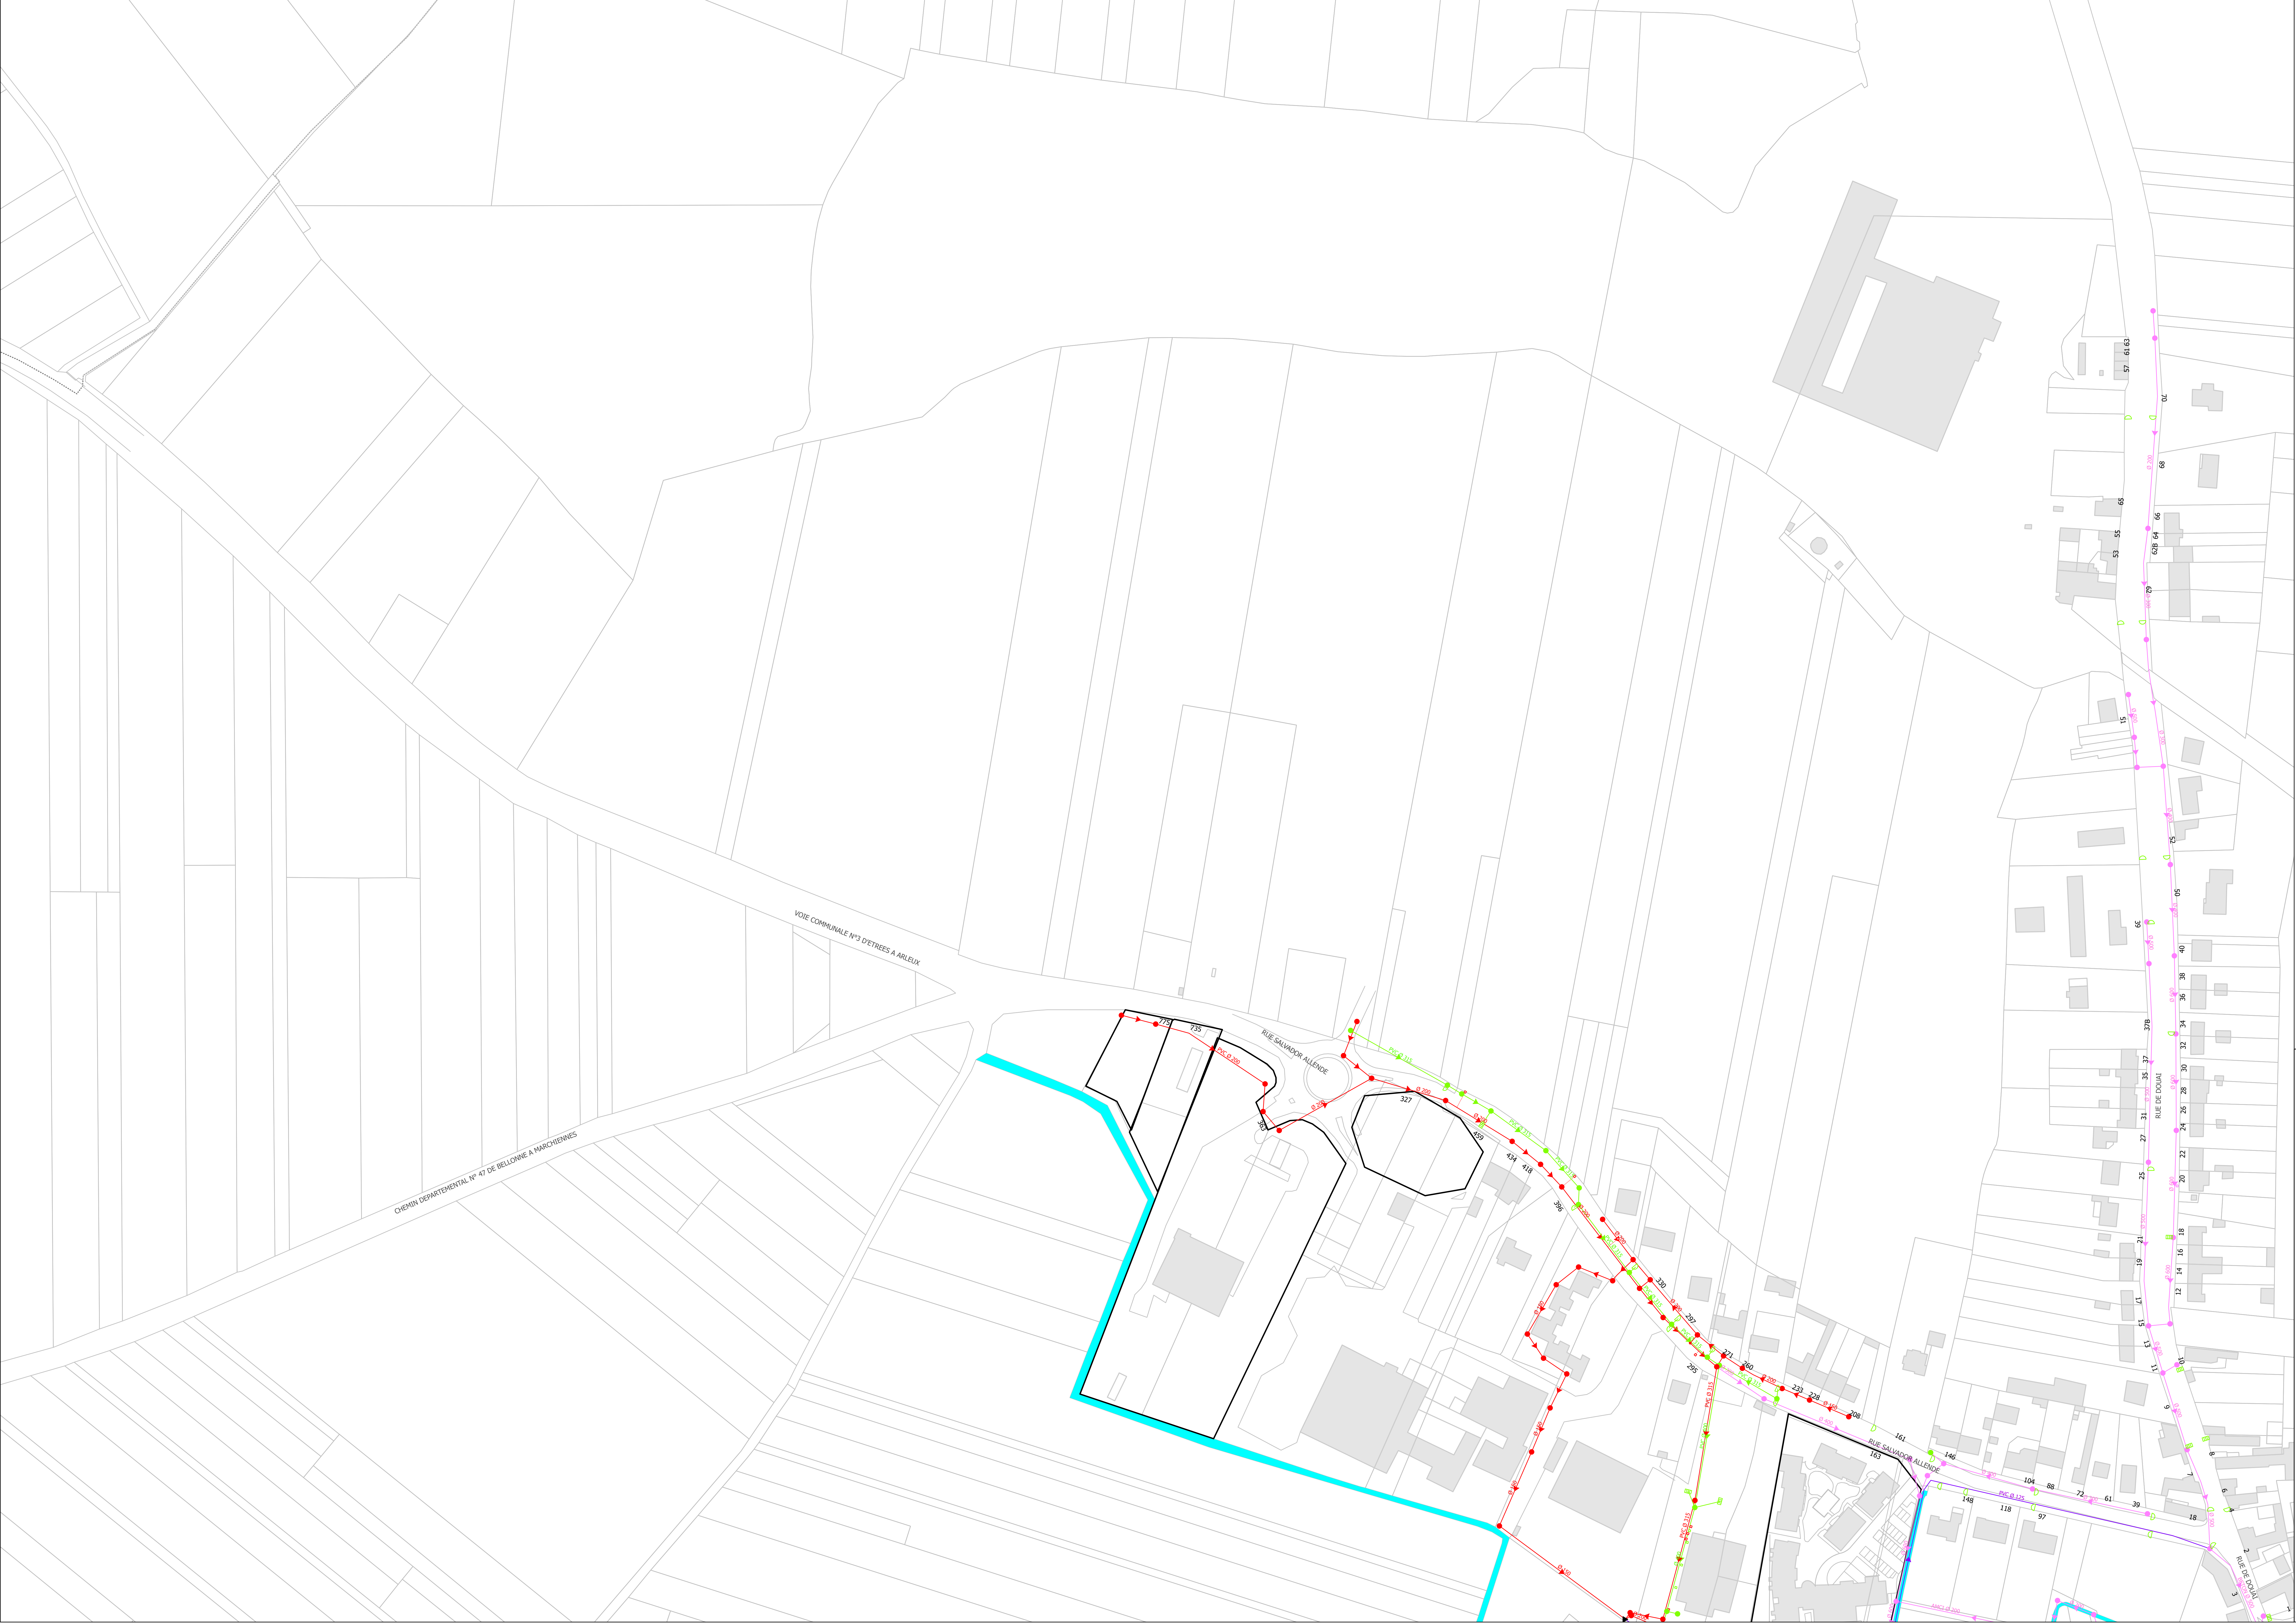

PLAN DE RESEAU
ASSAINISSEMENT

Contrat : DOUAISIS (CAD)

N

le nom du plan est : ASS_ARLEUX_PL02

A02


SOURCES

SIG SUEZ EAU FRANCE
DGI - Cadastre

Propriété SUEZ EAU FRANCE Toute reproduction interdite.
Les informations sur les éléments constitutifs du réseau sont données à titre indicatifs.
Elles n'engagent en aucun cas la responsabilité de SUEZ EAU FRANCE.

Echelle : 1/1 000

Date d'impression : 15/11/2022

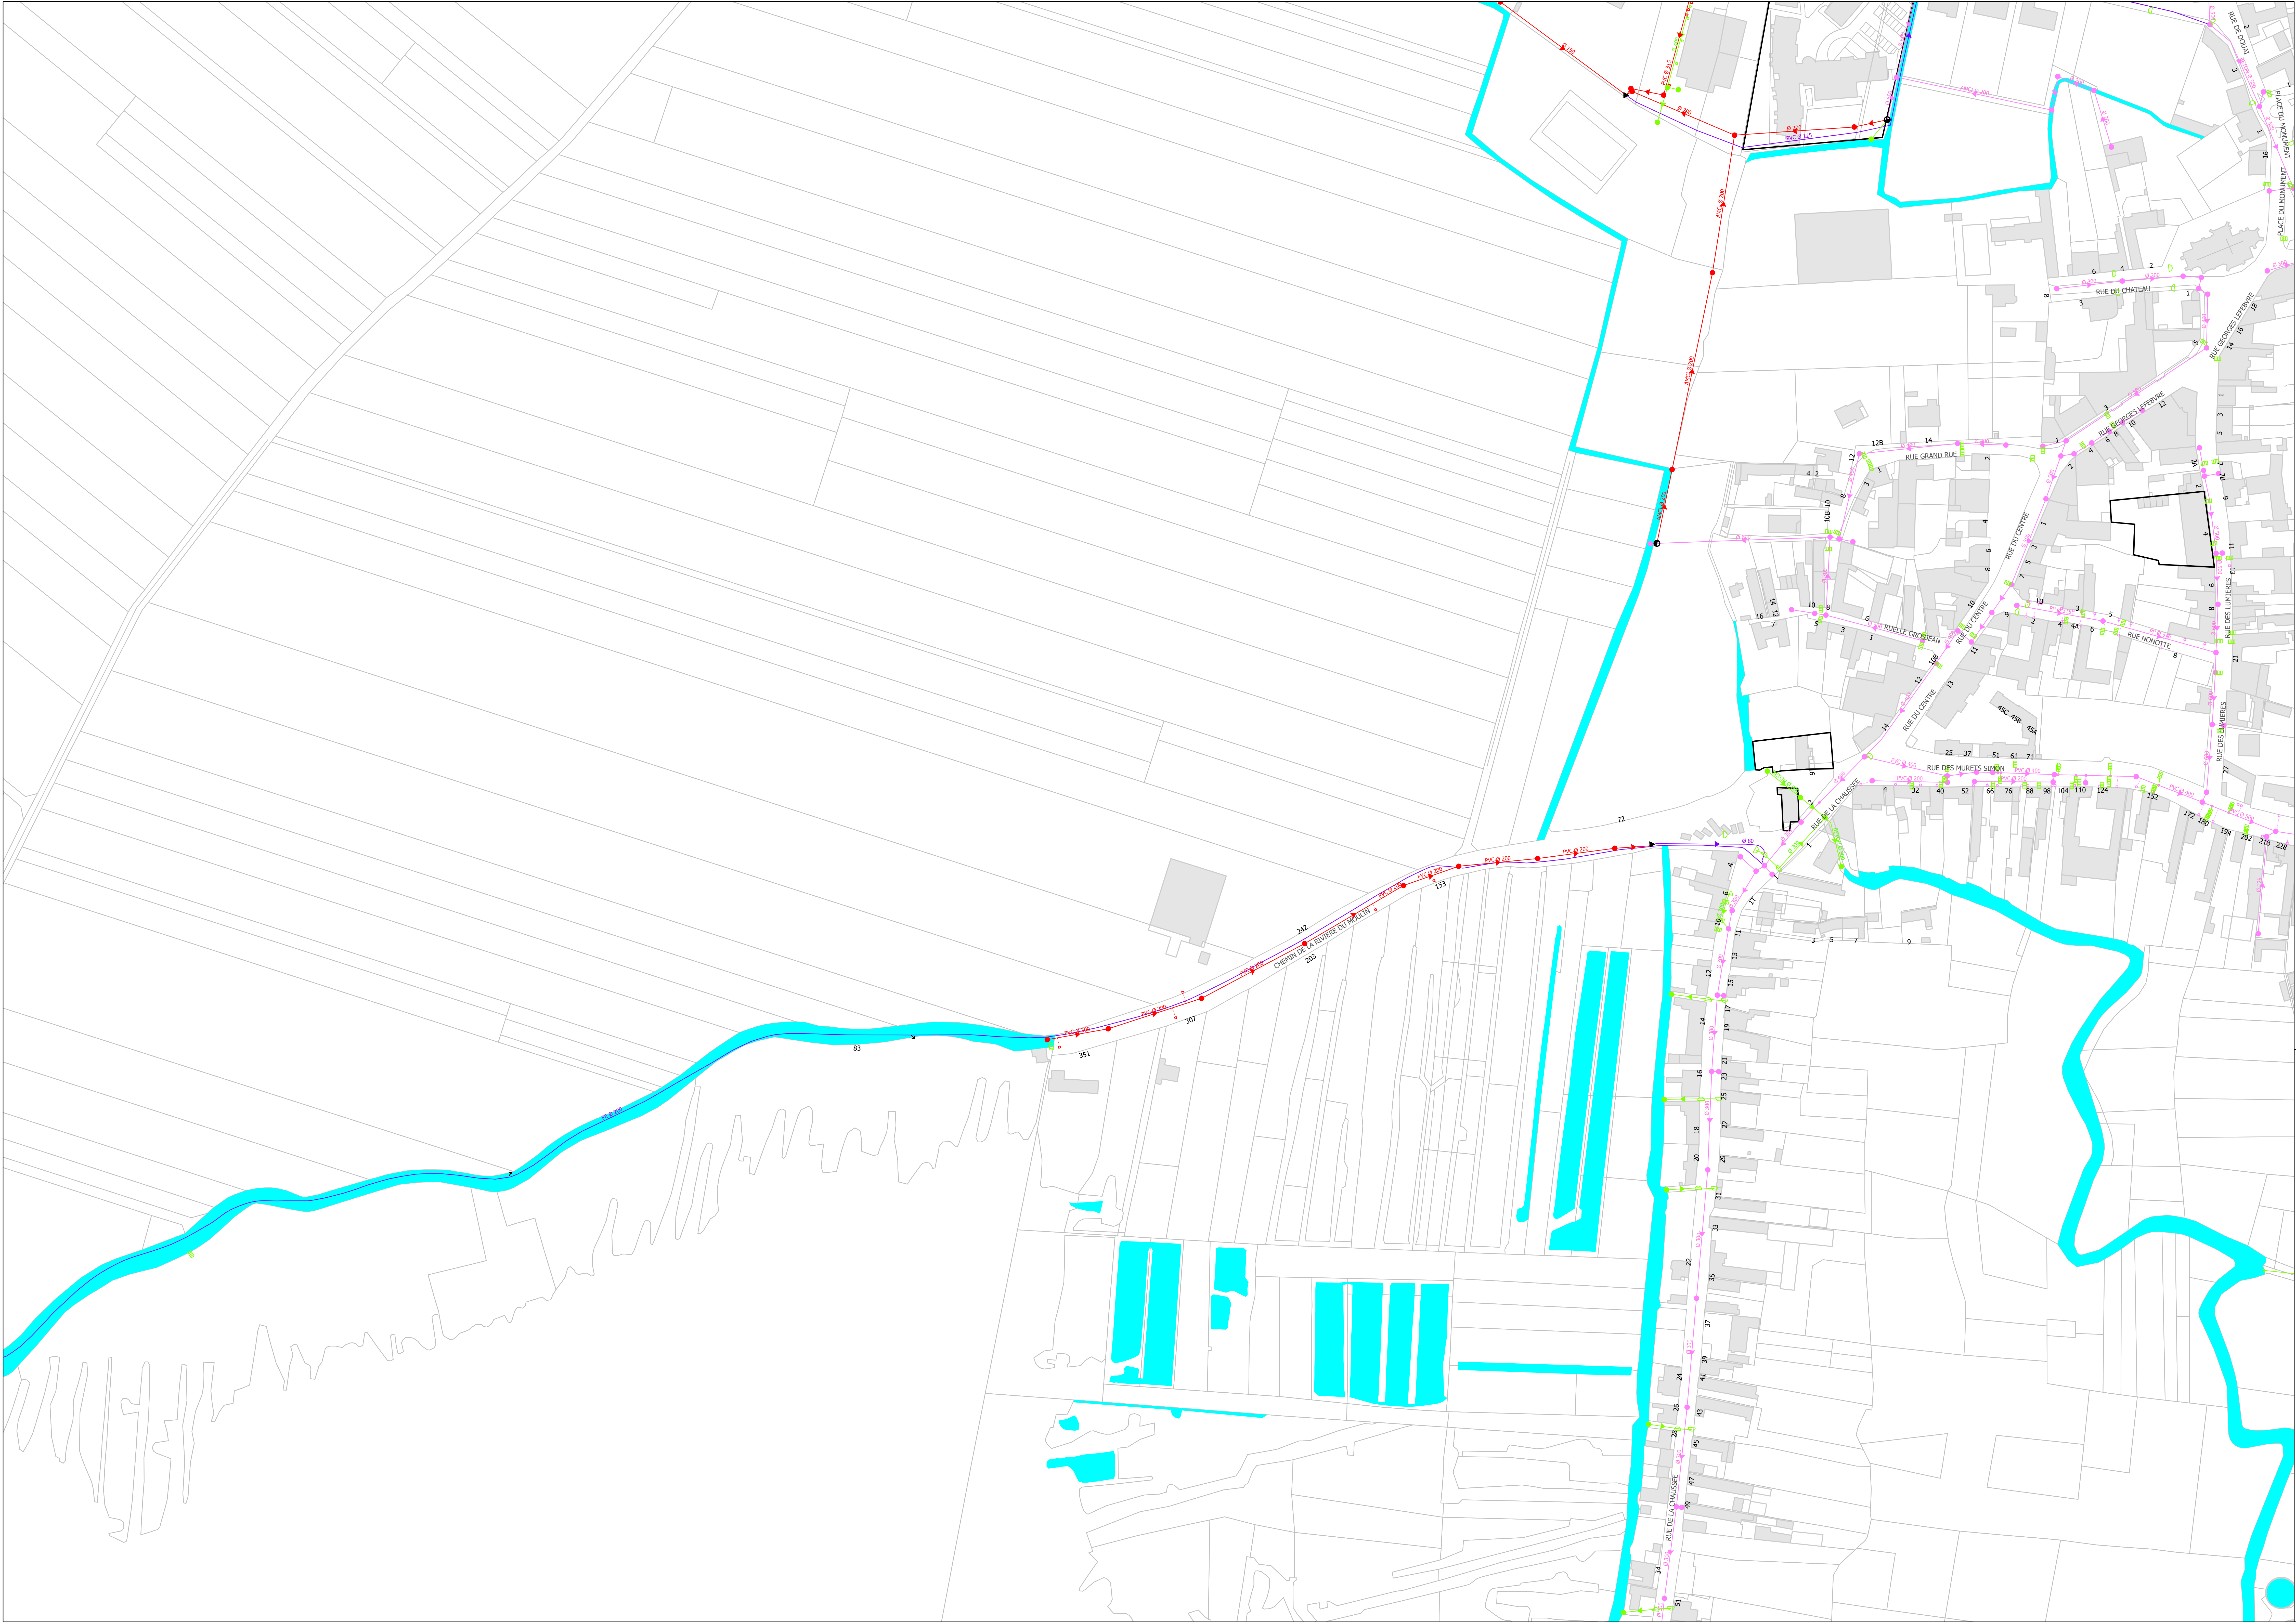

PLAN DE RESEaux
ASSAINISSEMENT

Contrat : DOUAISIS (CAD)

N

le nom du plan est : ASS_ARLEUX_PL06

A06

 **suez**


Echelle : 1/1 000

Date d'impression : 15/11/2022

SOURCES

SIG SUEZ EAU FRANCE
DGI - Cadastre

Propriété SUEZ EAU FRANCE Toute reproduction interdite.
Les informations sur les éléments constitutifs du réseau sont données à titre indicatifs.
Elles n'engagent en aucun cas la responsabilité de SUEZ EAU FRANCE.

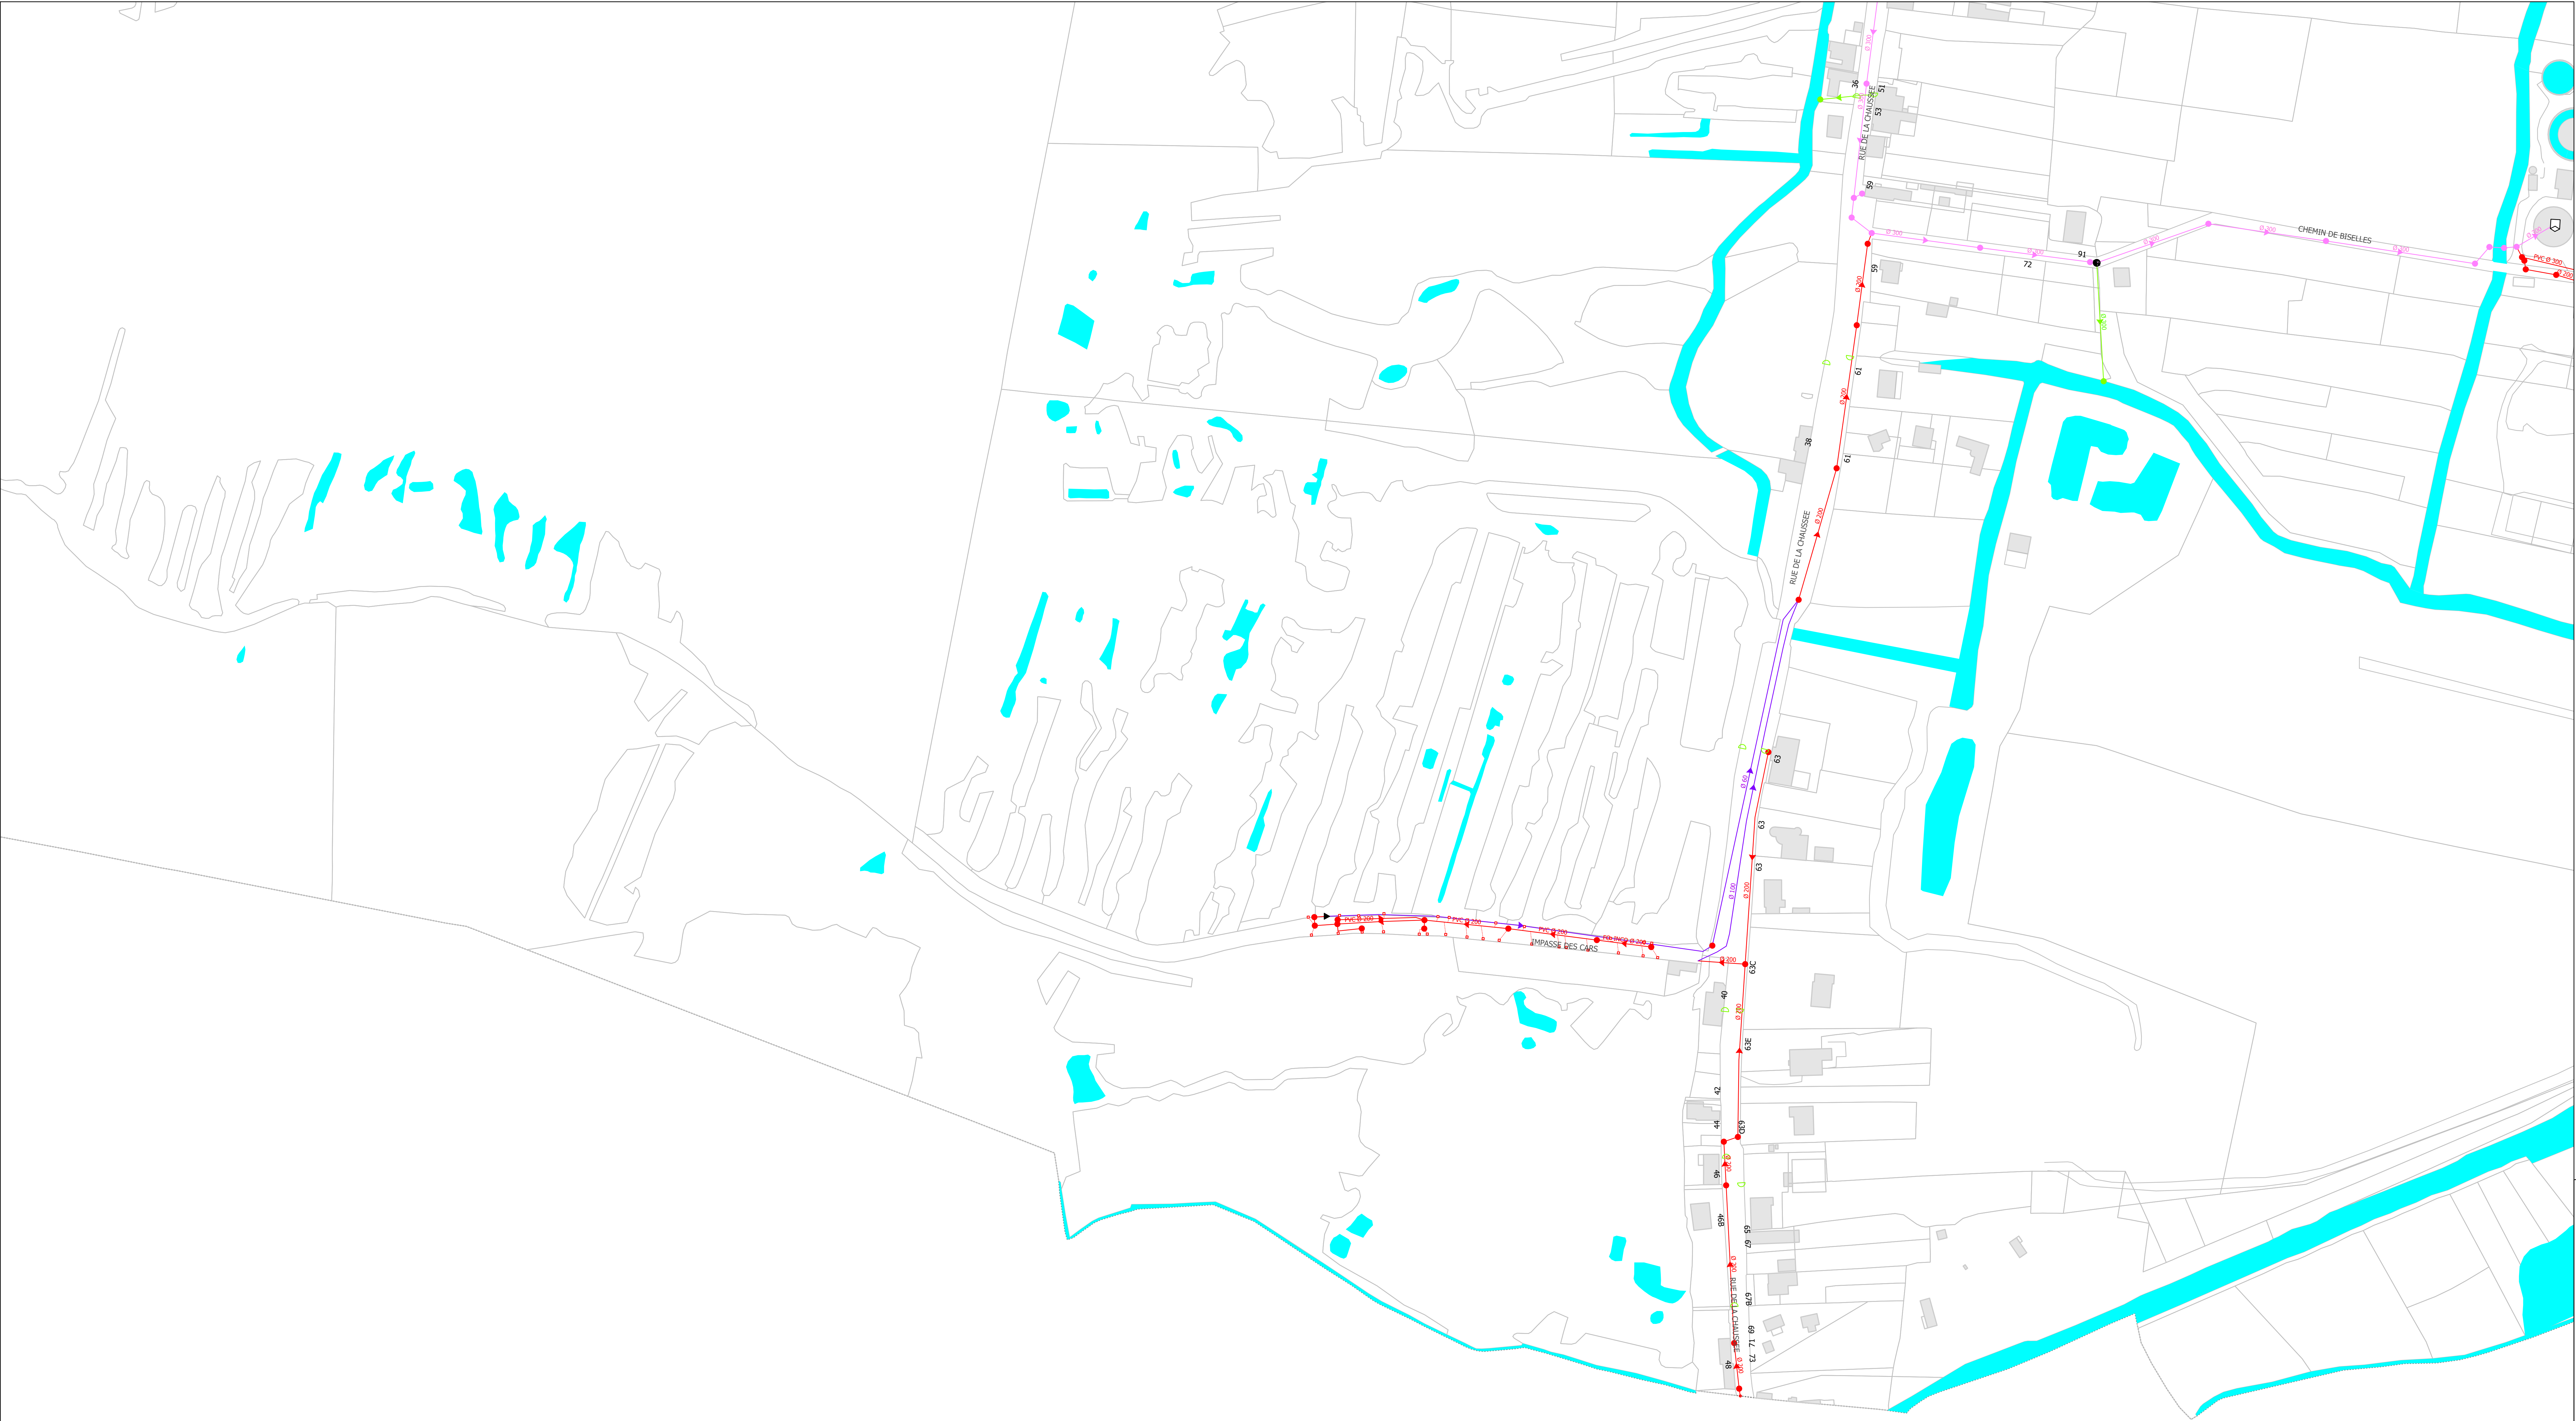

PLAN DE RESEAUX
ASSAINISSEMENT

Contrat : DOUAISIS (CAD)

N

le nom du plan est : ASS_ARLEUX_PL09

A09

 **suez**

Echelle : 1/1 000

Date d'impression : 15/11/2022

SOURCES

SIG SUEZ EAU FRANCE

DGI - Cadastre

Propriété SUEZ EAU FRANCE Toute reproduction interdite.

Les informations sur les éléments constitutifs du réseau sont données à titre indicatifs.

Elles n'engagent en aucun cas la responsabilité de SUEZ EAU FRANCE.



PLAN DE RESEAUX
ASSAINISSEMENT

Contrat : DOUAISIS (CAD)

N

le nom du plan est : ASS_ARLEUX_PL01

A01

 **suez**

Echelle : 1/1 000

Date d'impression : 15/11/2022

SOURCES


SIG SUEZ EAU FRANCE

DGI - Cadastre

Propriété SUEZ EAU FRANCE Toute reproduction interdite.

Les informations sur les éléments constitutifs du réseau sont données à titre indicatifs.

Elles n'engagent en aucun cas la responsabilité de SUEZ EAU FRANCE.

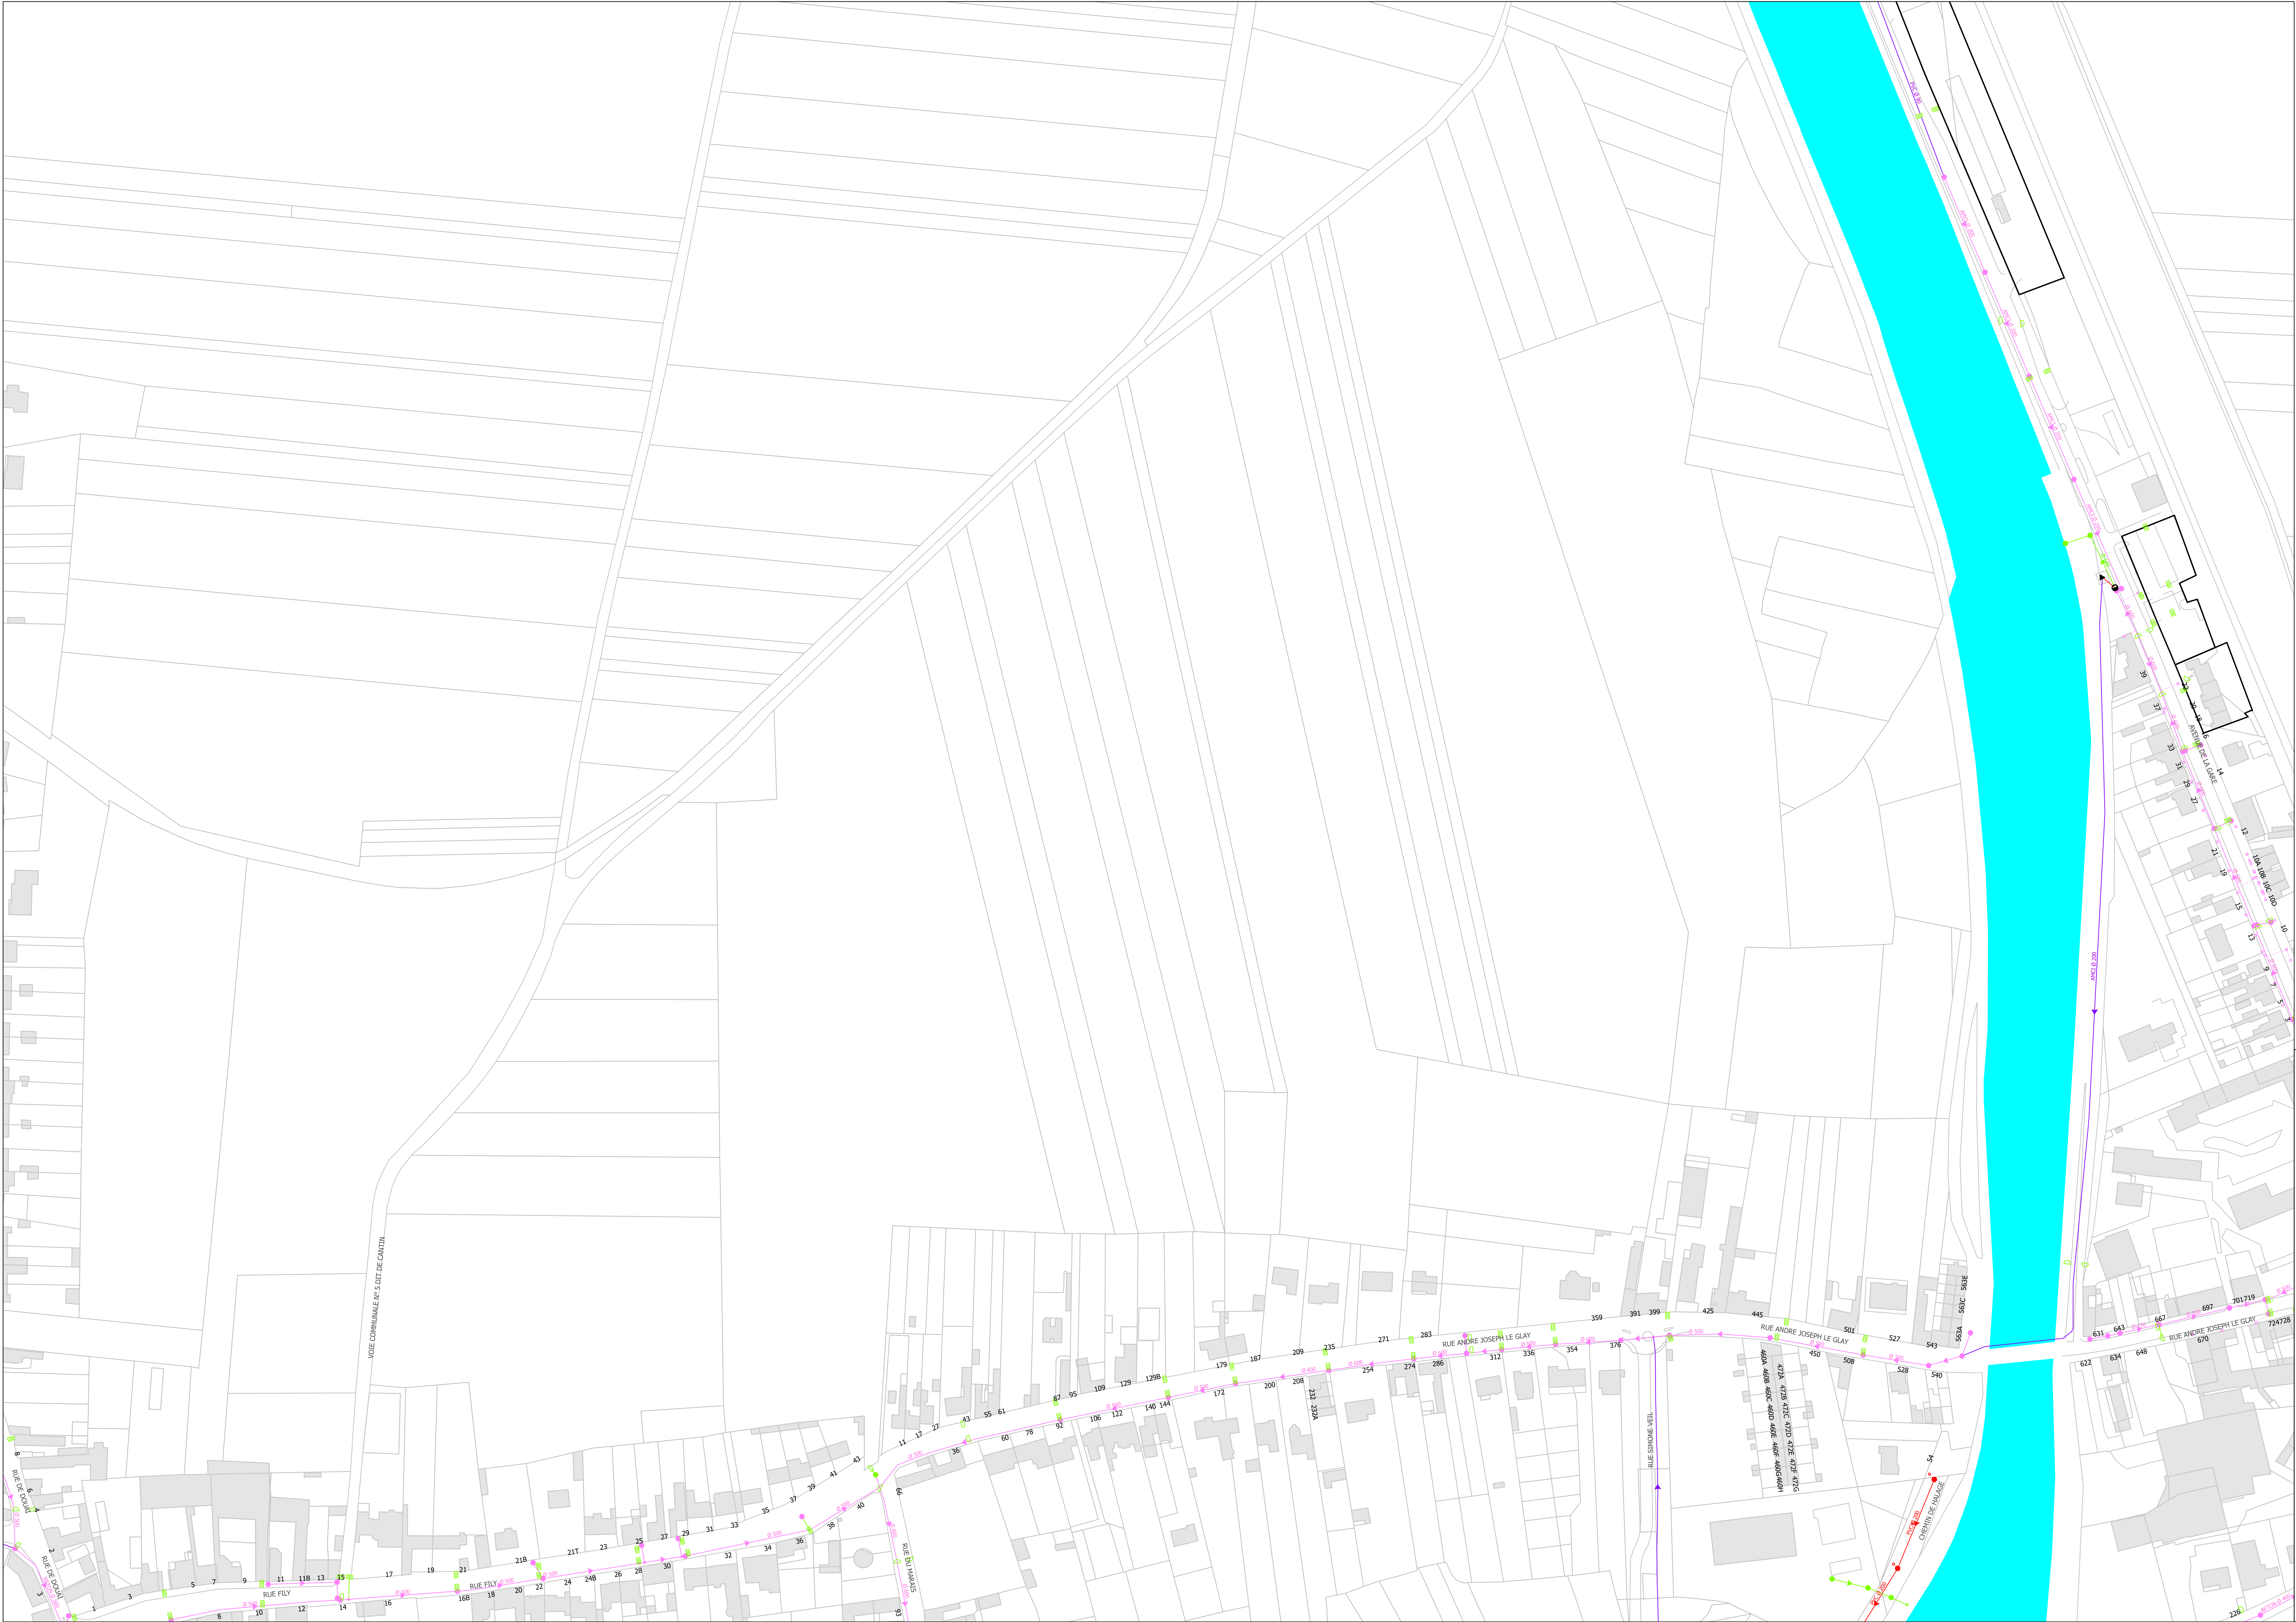

PLAN DE RESEAU
ASSAINISSEMENT

Contrat : DOUAISIS (CAD)

N

le nom du plan est : ASS_ARLEUX_PL03

A03


 **suez**

Echelle : 1/1 000
Date d'impression : 15/11/2022

SOURCES

SIG SUEZ EAU FRANCE
DGI - Cadastre

Propriété SUEZ EAU FRANCE Toute reproduction interdite.
Les informations sur les éléments constitutifs du réseau sont données à titre indicatifs.
Elles n'engagent en aucun cas la responsabilité de SUEZ EAU FRANCE.

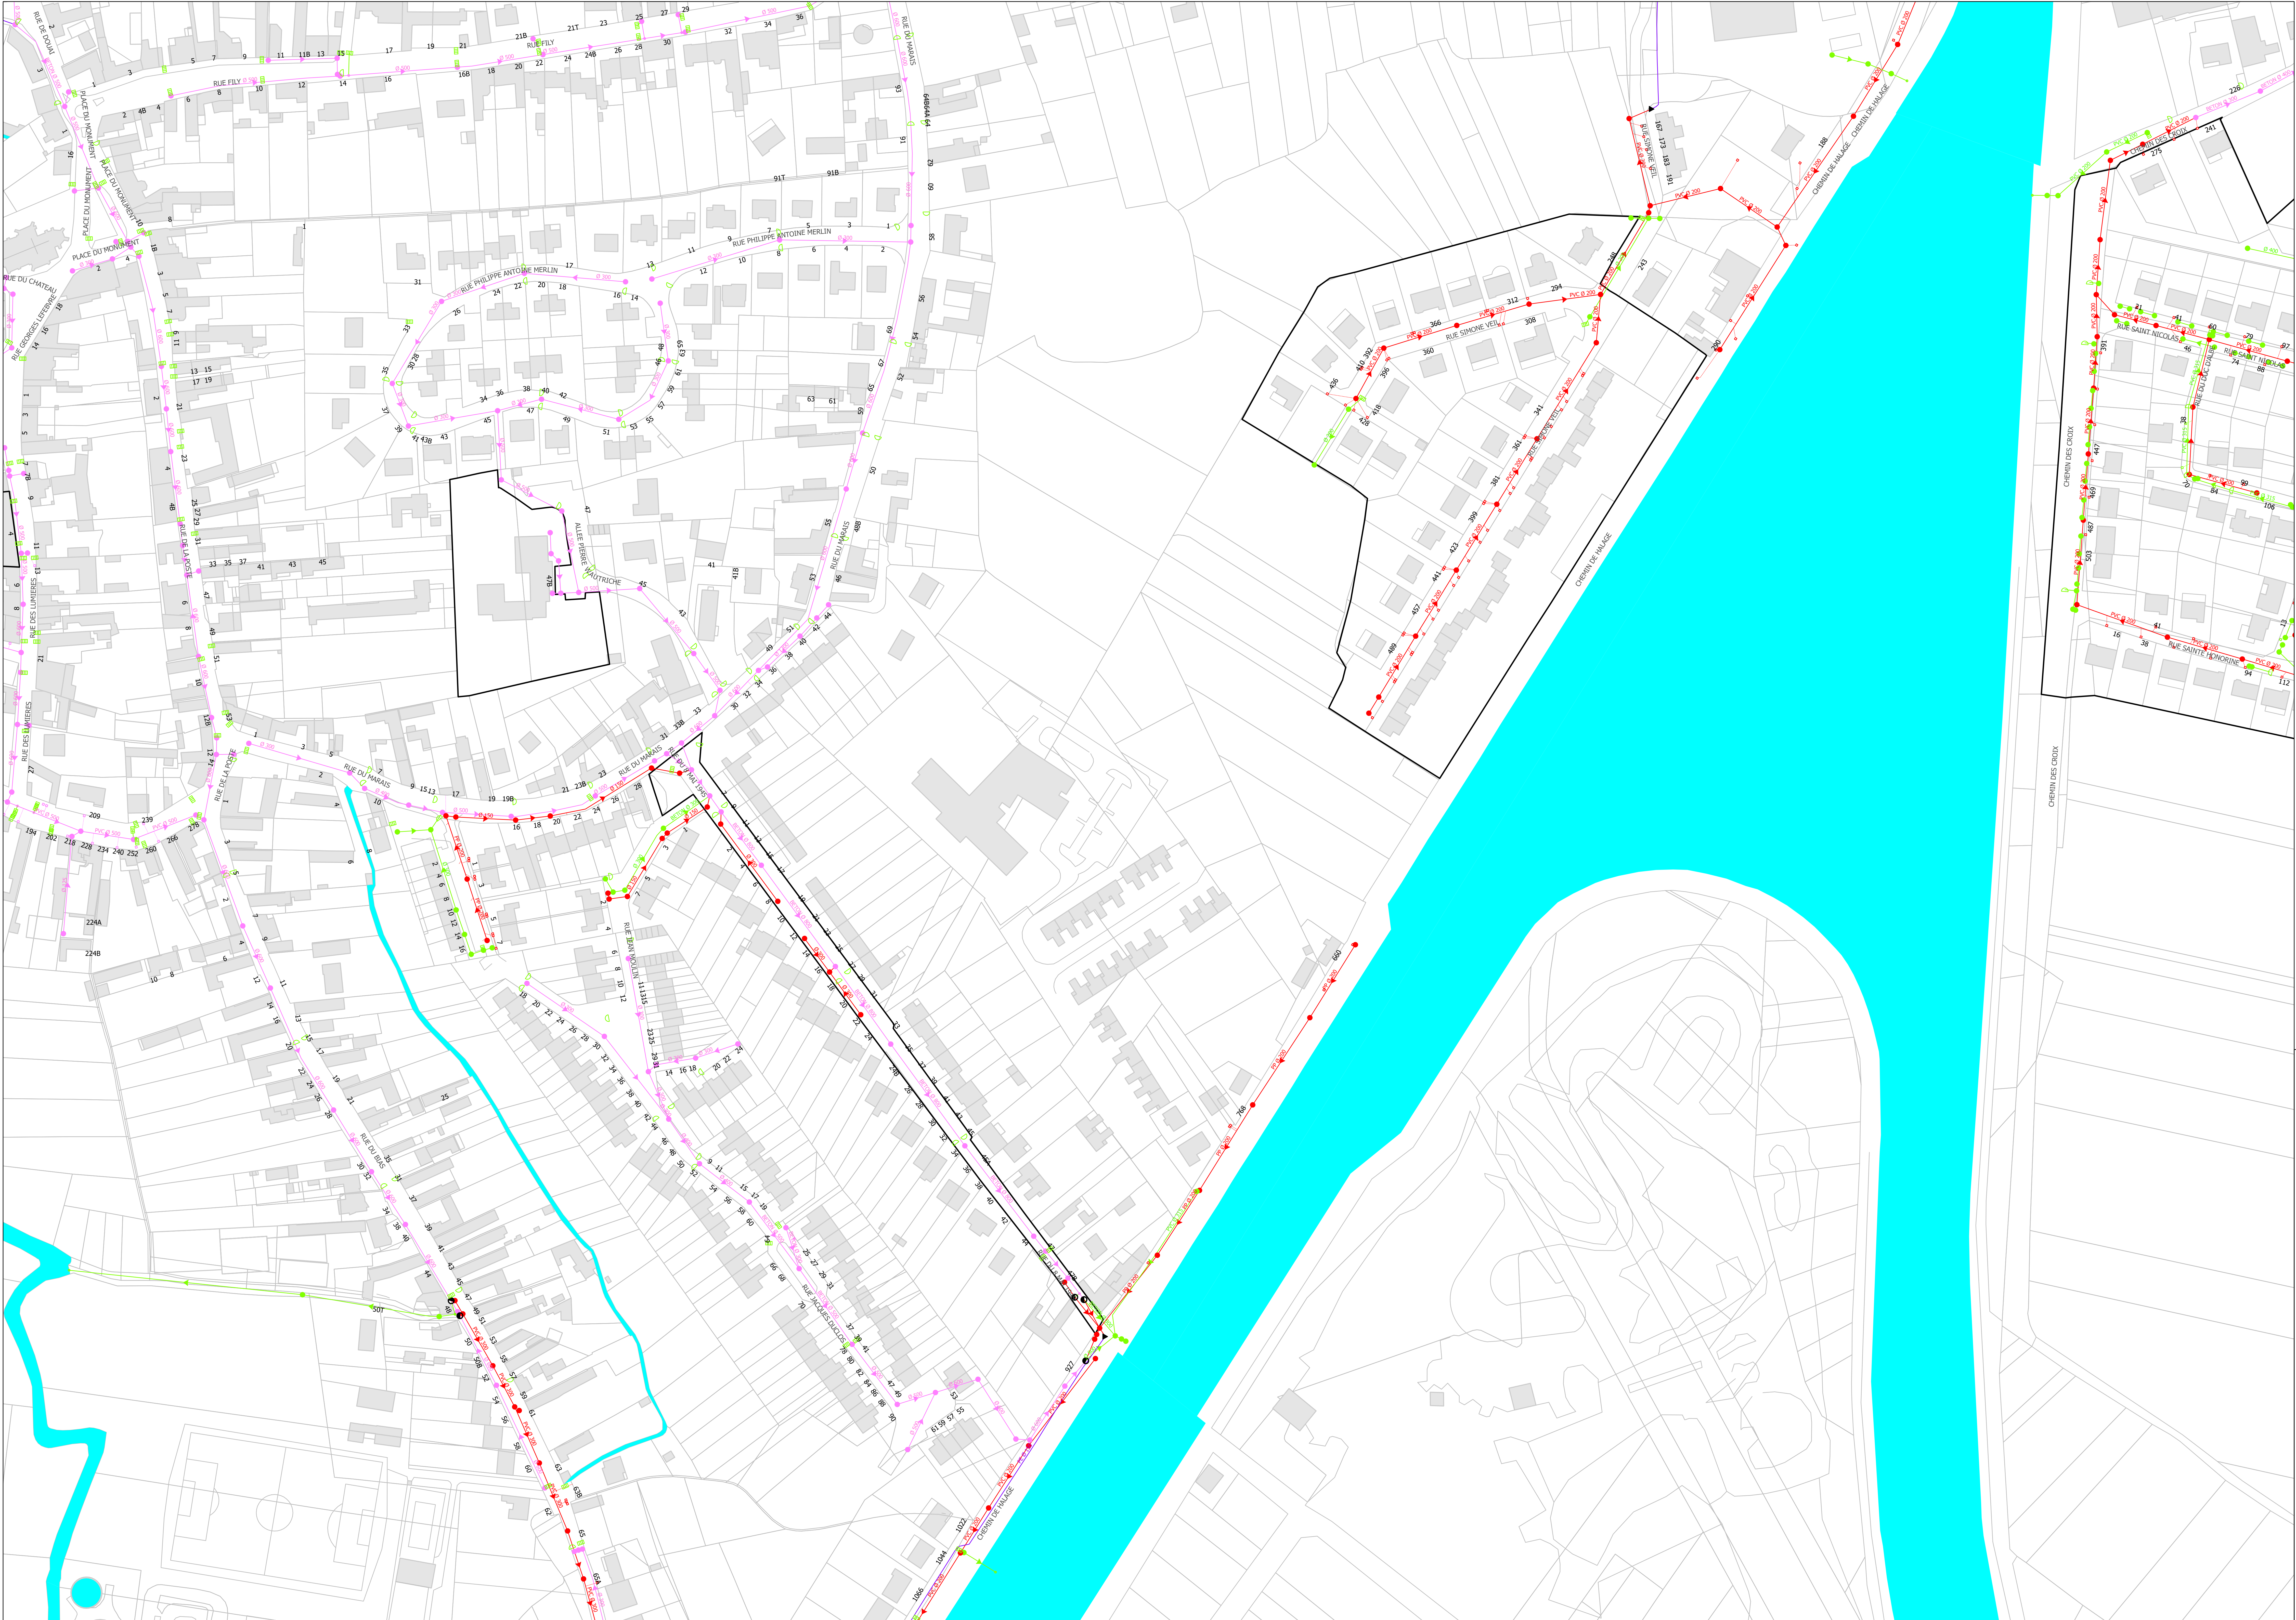

PLAN DE RESEAU
ASSAINISSEMENT

Contrat : DOUAISIS (CAD)

N

le nom du plan est : ASS_ARLEUX_PL07

A07

 **suez**

Echelle : 1/1 000

Date d'impression : 15/11/2022

SOURCES

SIG SUEZ EAU FRANCE

DGI - Cadastre

Propriété SUEZ EAU FRANCE Toute reproduction interdite.

Les informations sur les éléments constitutifs du réseau sont données à titre indicatifs.

Elles n'engagent en aucun cas la responsabilité de SUEZ EAU FRANCE.



PLAN DE RESEAUX
ASSAINISSEMENT

Contrat : DOUAISIS (CAD)

N

le nom du plan est : ASS_ARLEUX_PL10

A10

 **suez**

Echelle : 1/1 000

Date d'impression : 15/11/2022

SOURCES

SIG SUEZ EAU FRANCE

DGI - Cadastre

Propriété SUEZ EAU FRANCE Toute reproduction interdite.

Les informations sur les éléments constitutifs du réseau sont données à titre indicatifs.

Elles n'engagent en aucun cas la responsabilité de SUEZ EAU FRANCE.

PLAN DE RESEAUX
ASSAINISSEMENT

Contrat : DOUAISIS (CAD)

le nom du plan est : ASS_ARLEUX_PL04

	A04
--	-----



Echelle : 1/1 000

Date d'impression : 15/11/2022

SOURCES	SIG SUEZ EAU FRANCE
	DGI - Cadastre

Propriété SUEZ EAU FRANCE Toute reproduction interdite
Les informations sur les éléments constitutifs du réseau sont données à titre indicatifs.
Elles n'engagent en aucun cas la responsabilité de SUEZ EAU FRANCE



PLAN DE RESEAUX
ASSAINISSEMENT

Contrat : DOUAISIS (CAD)

N

le nom du plan est : ASS_ARLEUX_PL11

A11

 **suez**

Echelle : 1/1 000

Date d'impression : 15/11/2022

SOURCES

SIG SUEZ EAU FRANCE
DGI - Cadastre

Propriété SUEZ EAU FRANCE Toute reproduction interdite.
Les informations sur les éléments constitutifs du réseau sont données à titre indicatifs.
Elles n'engagent en aucun cas la responsabilité de SUEZ EAU FRANCE.