

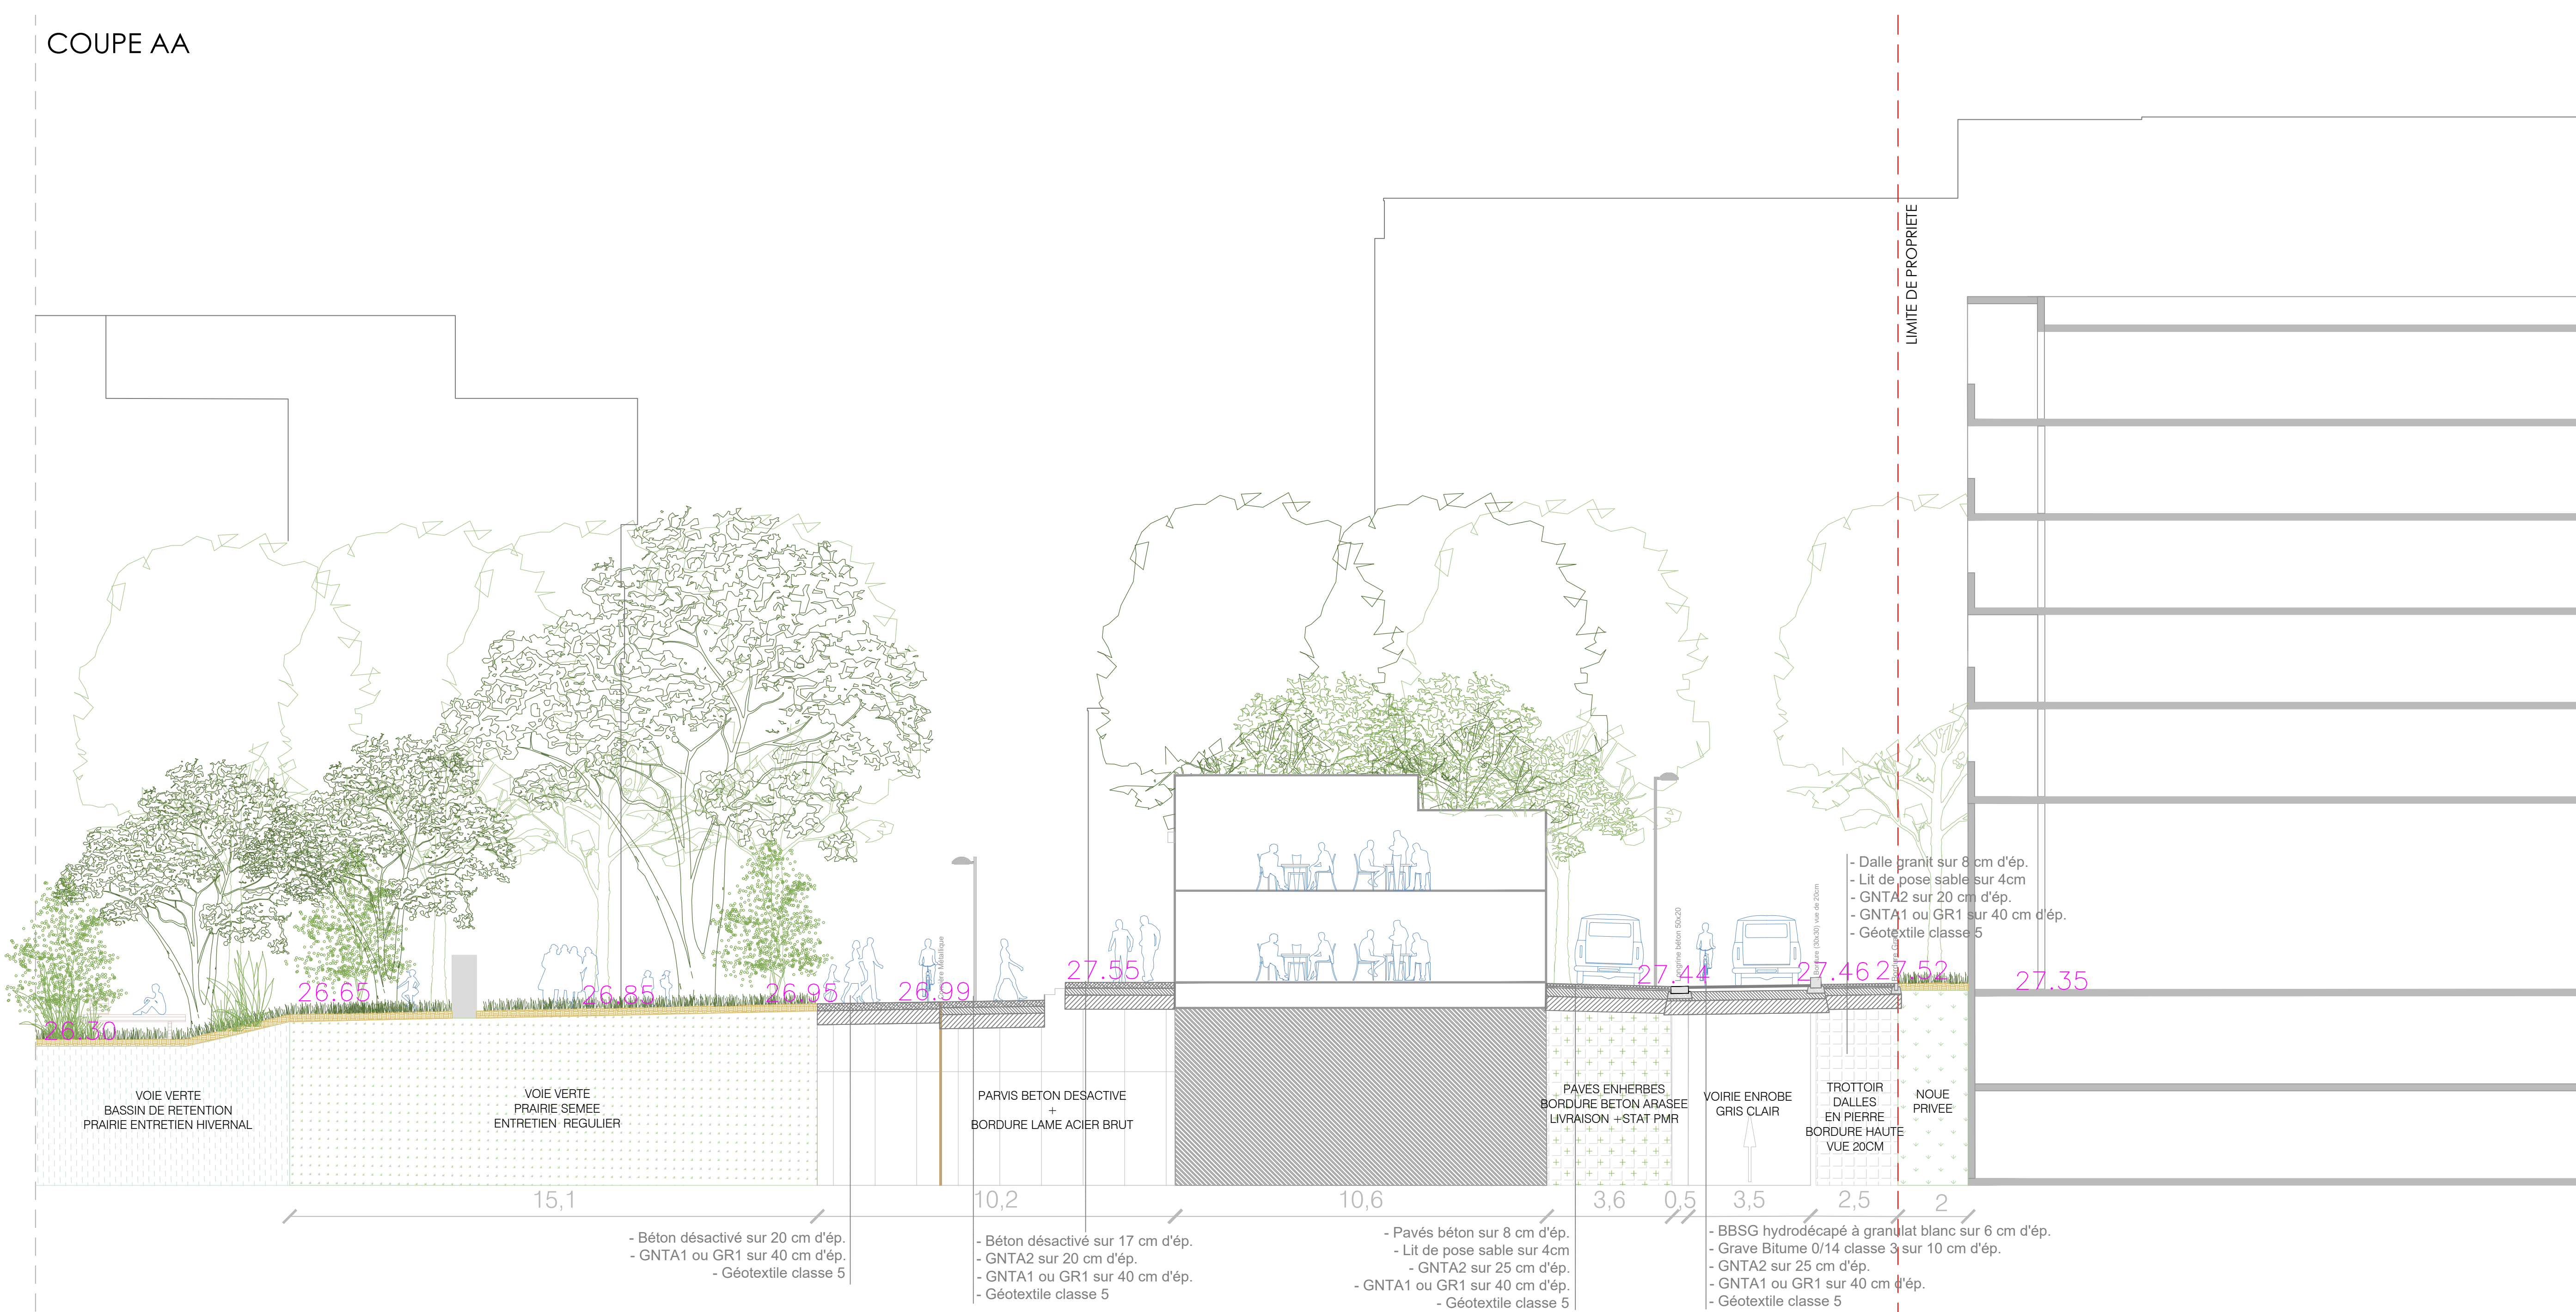


COUPE AA

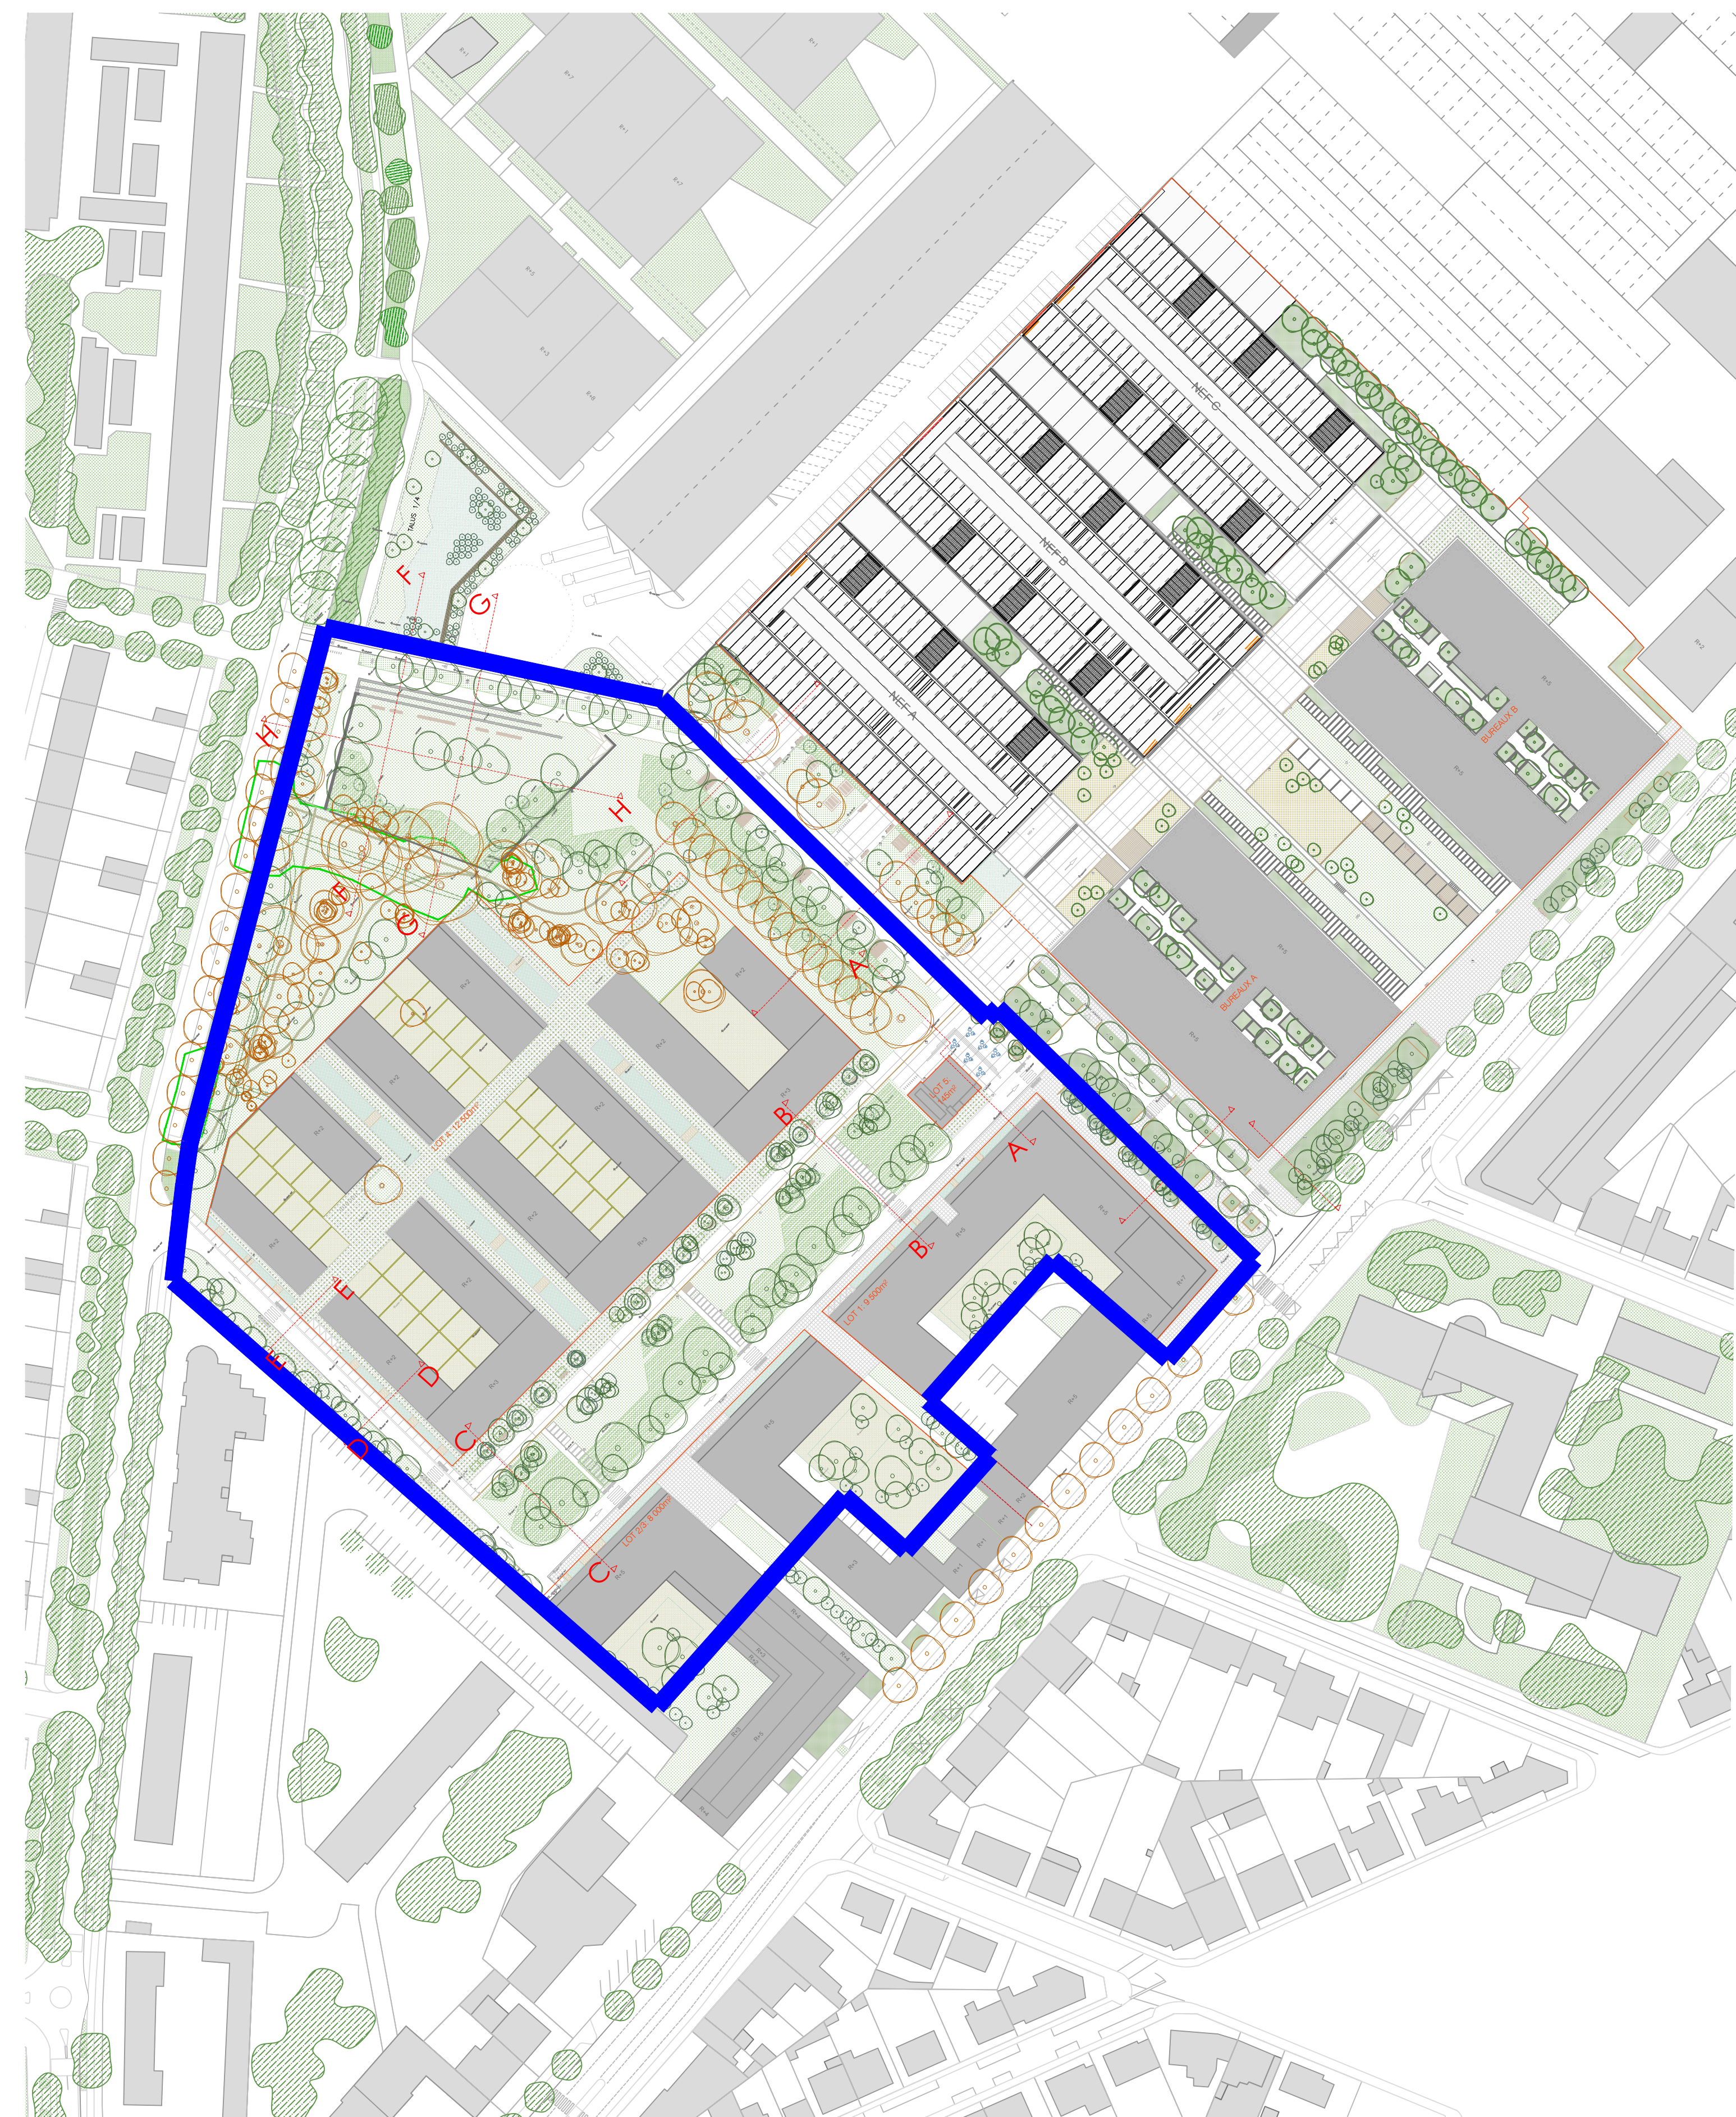

COUPE BB

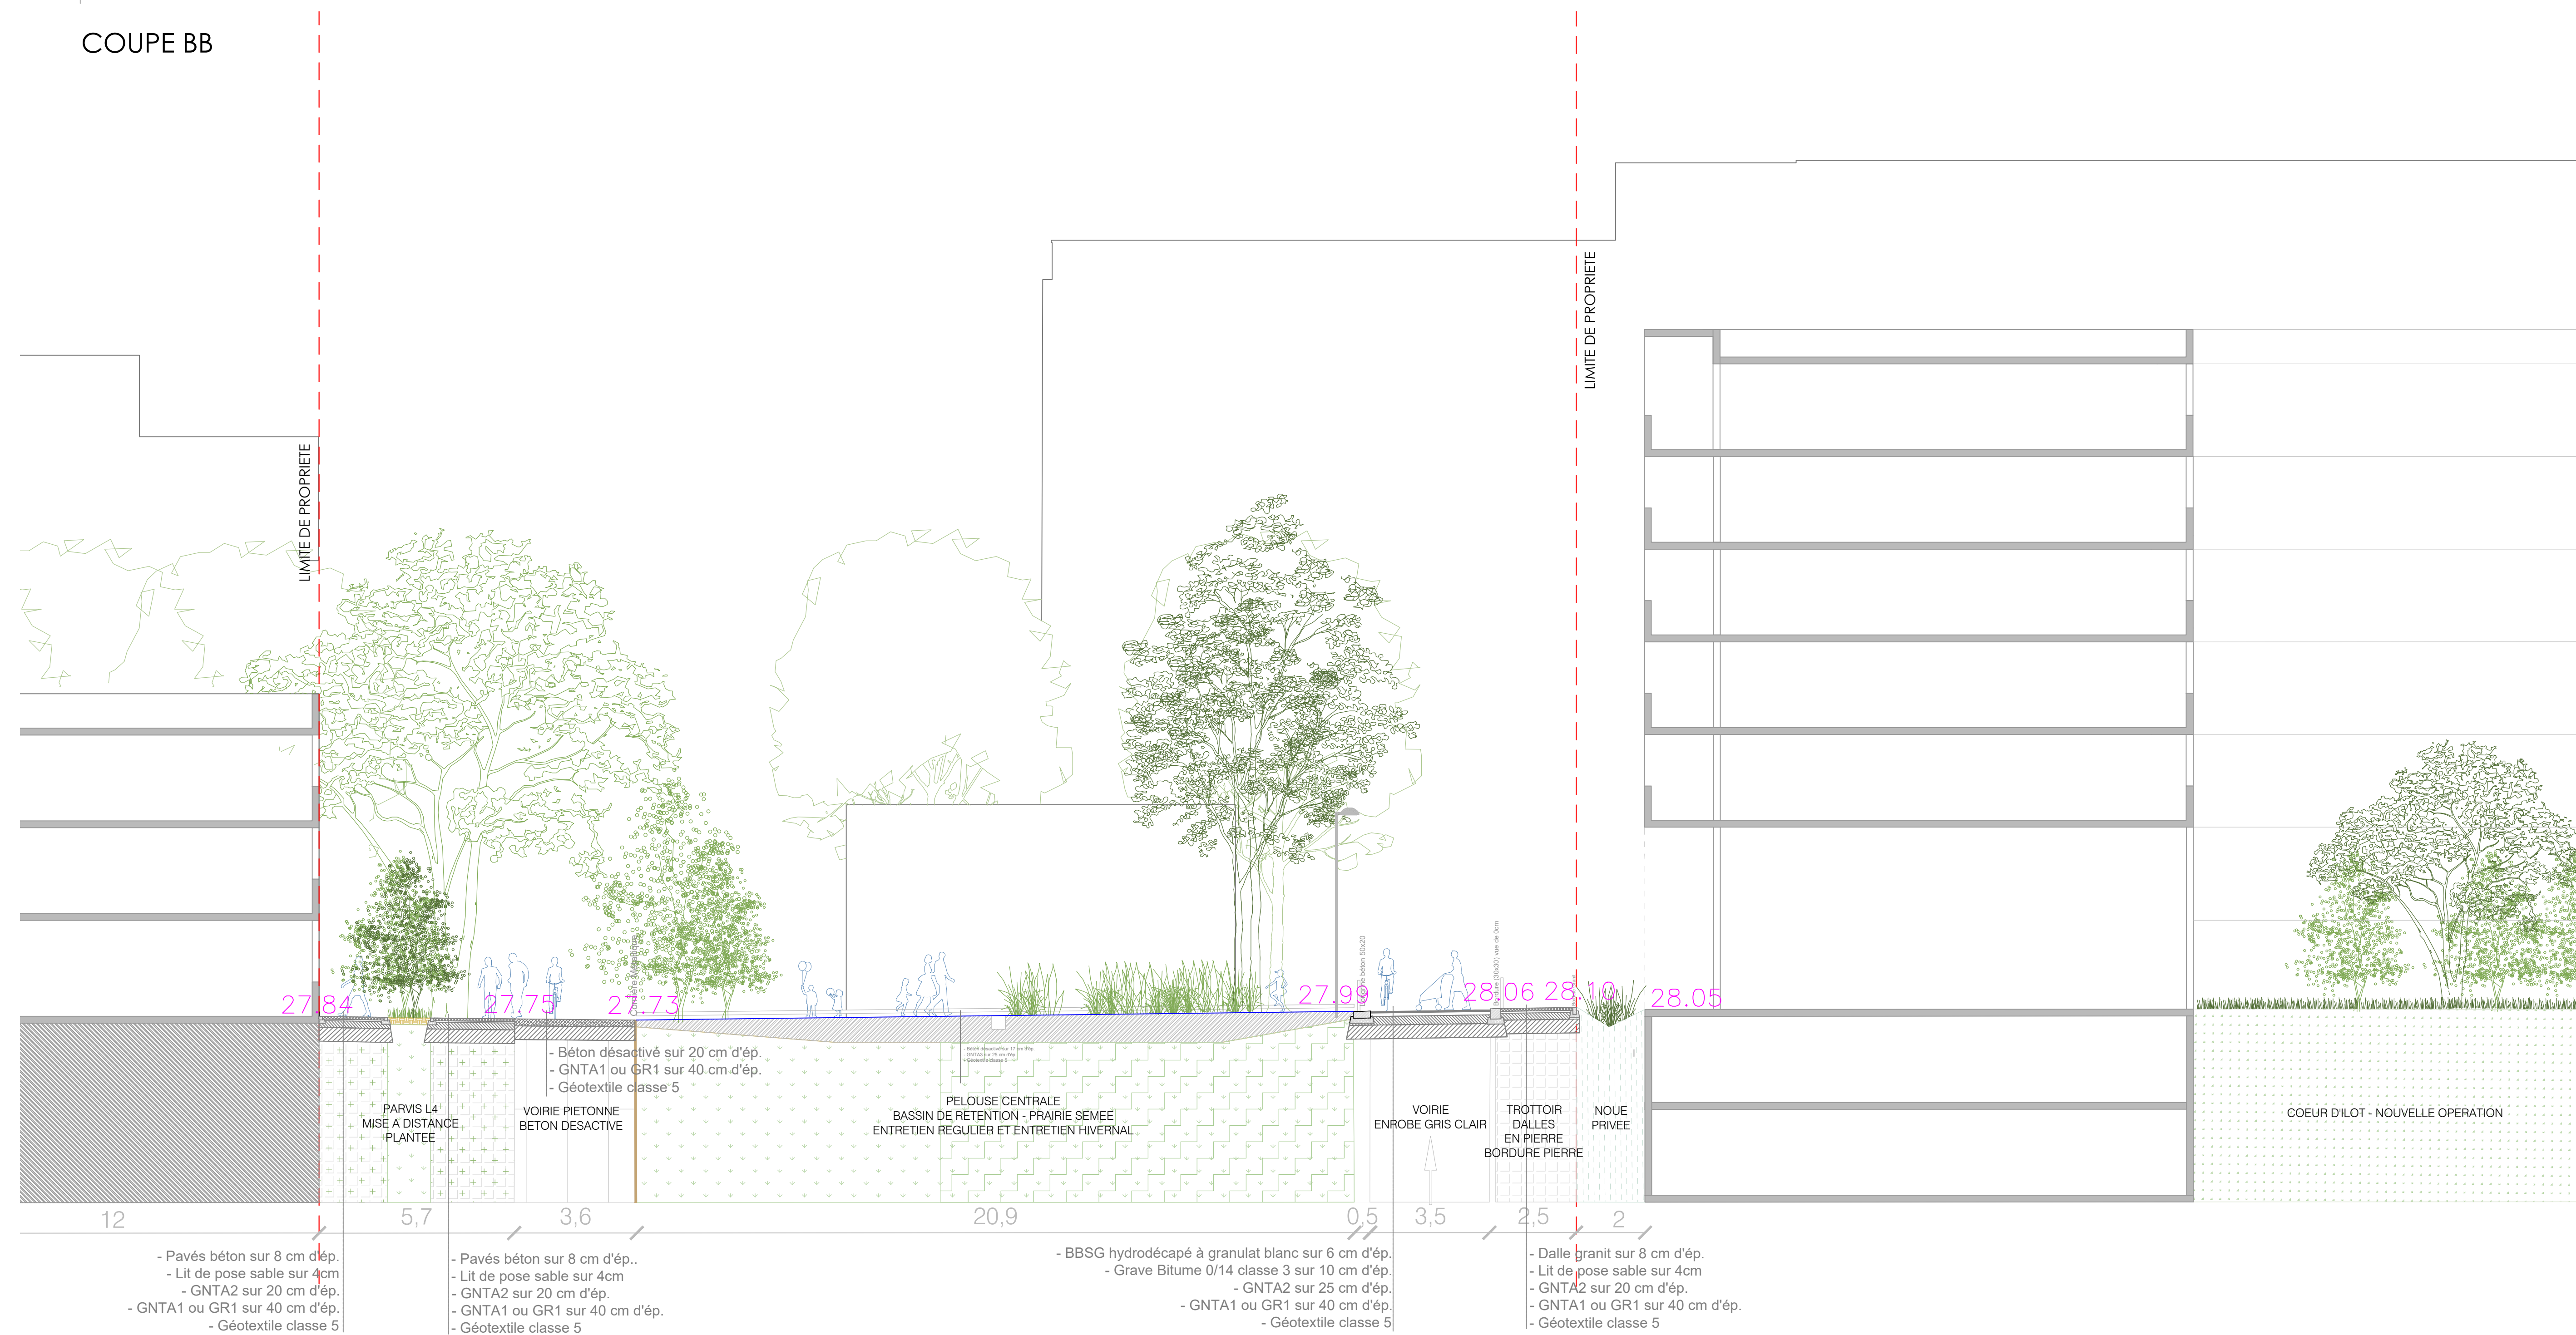

PERMIS D'AMENAGER

Batignolles Secteur 1

Renouvellement urbain Batignolles Sud,
185 Boulevard Jules Verne, 44300 Nantes

MAÎTRE D'OUVRAGE
SAS EGO-BATIGNOLLES 203
11 route de Gachet,
44307 Nantes

ASSISTANCE A MAITRISE D'OUVRAGE

CAP Développement
7 Bd de Laitre de Tassigny, 85100 Les Sables
d'Olonne
contact@cap-immobilier.com
+33 (6) 63 62 00 43

ARCHITECTE MANDATAIRE

Pratelles Discours Architecte & Associés
6 Rue du Parc Royal, 75003, Paris

+33 (0) 1 42 71 26 11
contact@pdaa.eu

PAYSAGISTE

BROUSSAILLE
25bis rue de la Tour d'Auvergne, 44200 Nantes

troussaille@univ-troussaille.fr

BUREAU D'ETUDE VRD - HYDRAULIQUE

AGEIS
3 rue de la Plancherois, 49100
Sainte-Luce-sur-Loire

+33 (0) 2 52 35 22 03

Emetteur	Aec
----------	-----

Phase	PA
Time	Course

Type	Couplet
N° document	PA.8.6.1

Format *NO*

Echelle 1/100

Date: 25.11.2024

Index: 0

0

Indice	Data
0	25.11.2024



Coupes sur voirie - PA.8.6.1

LEGENDE

[illegible]