


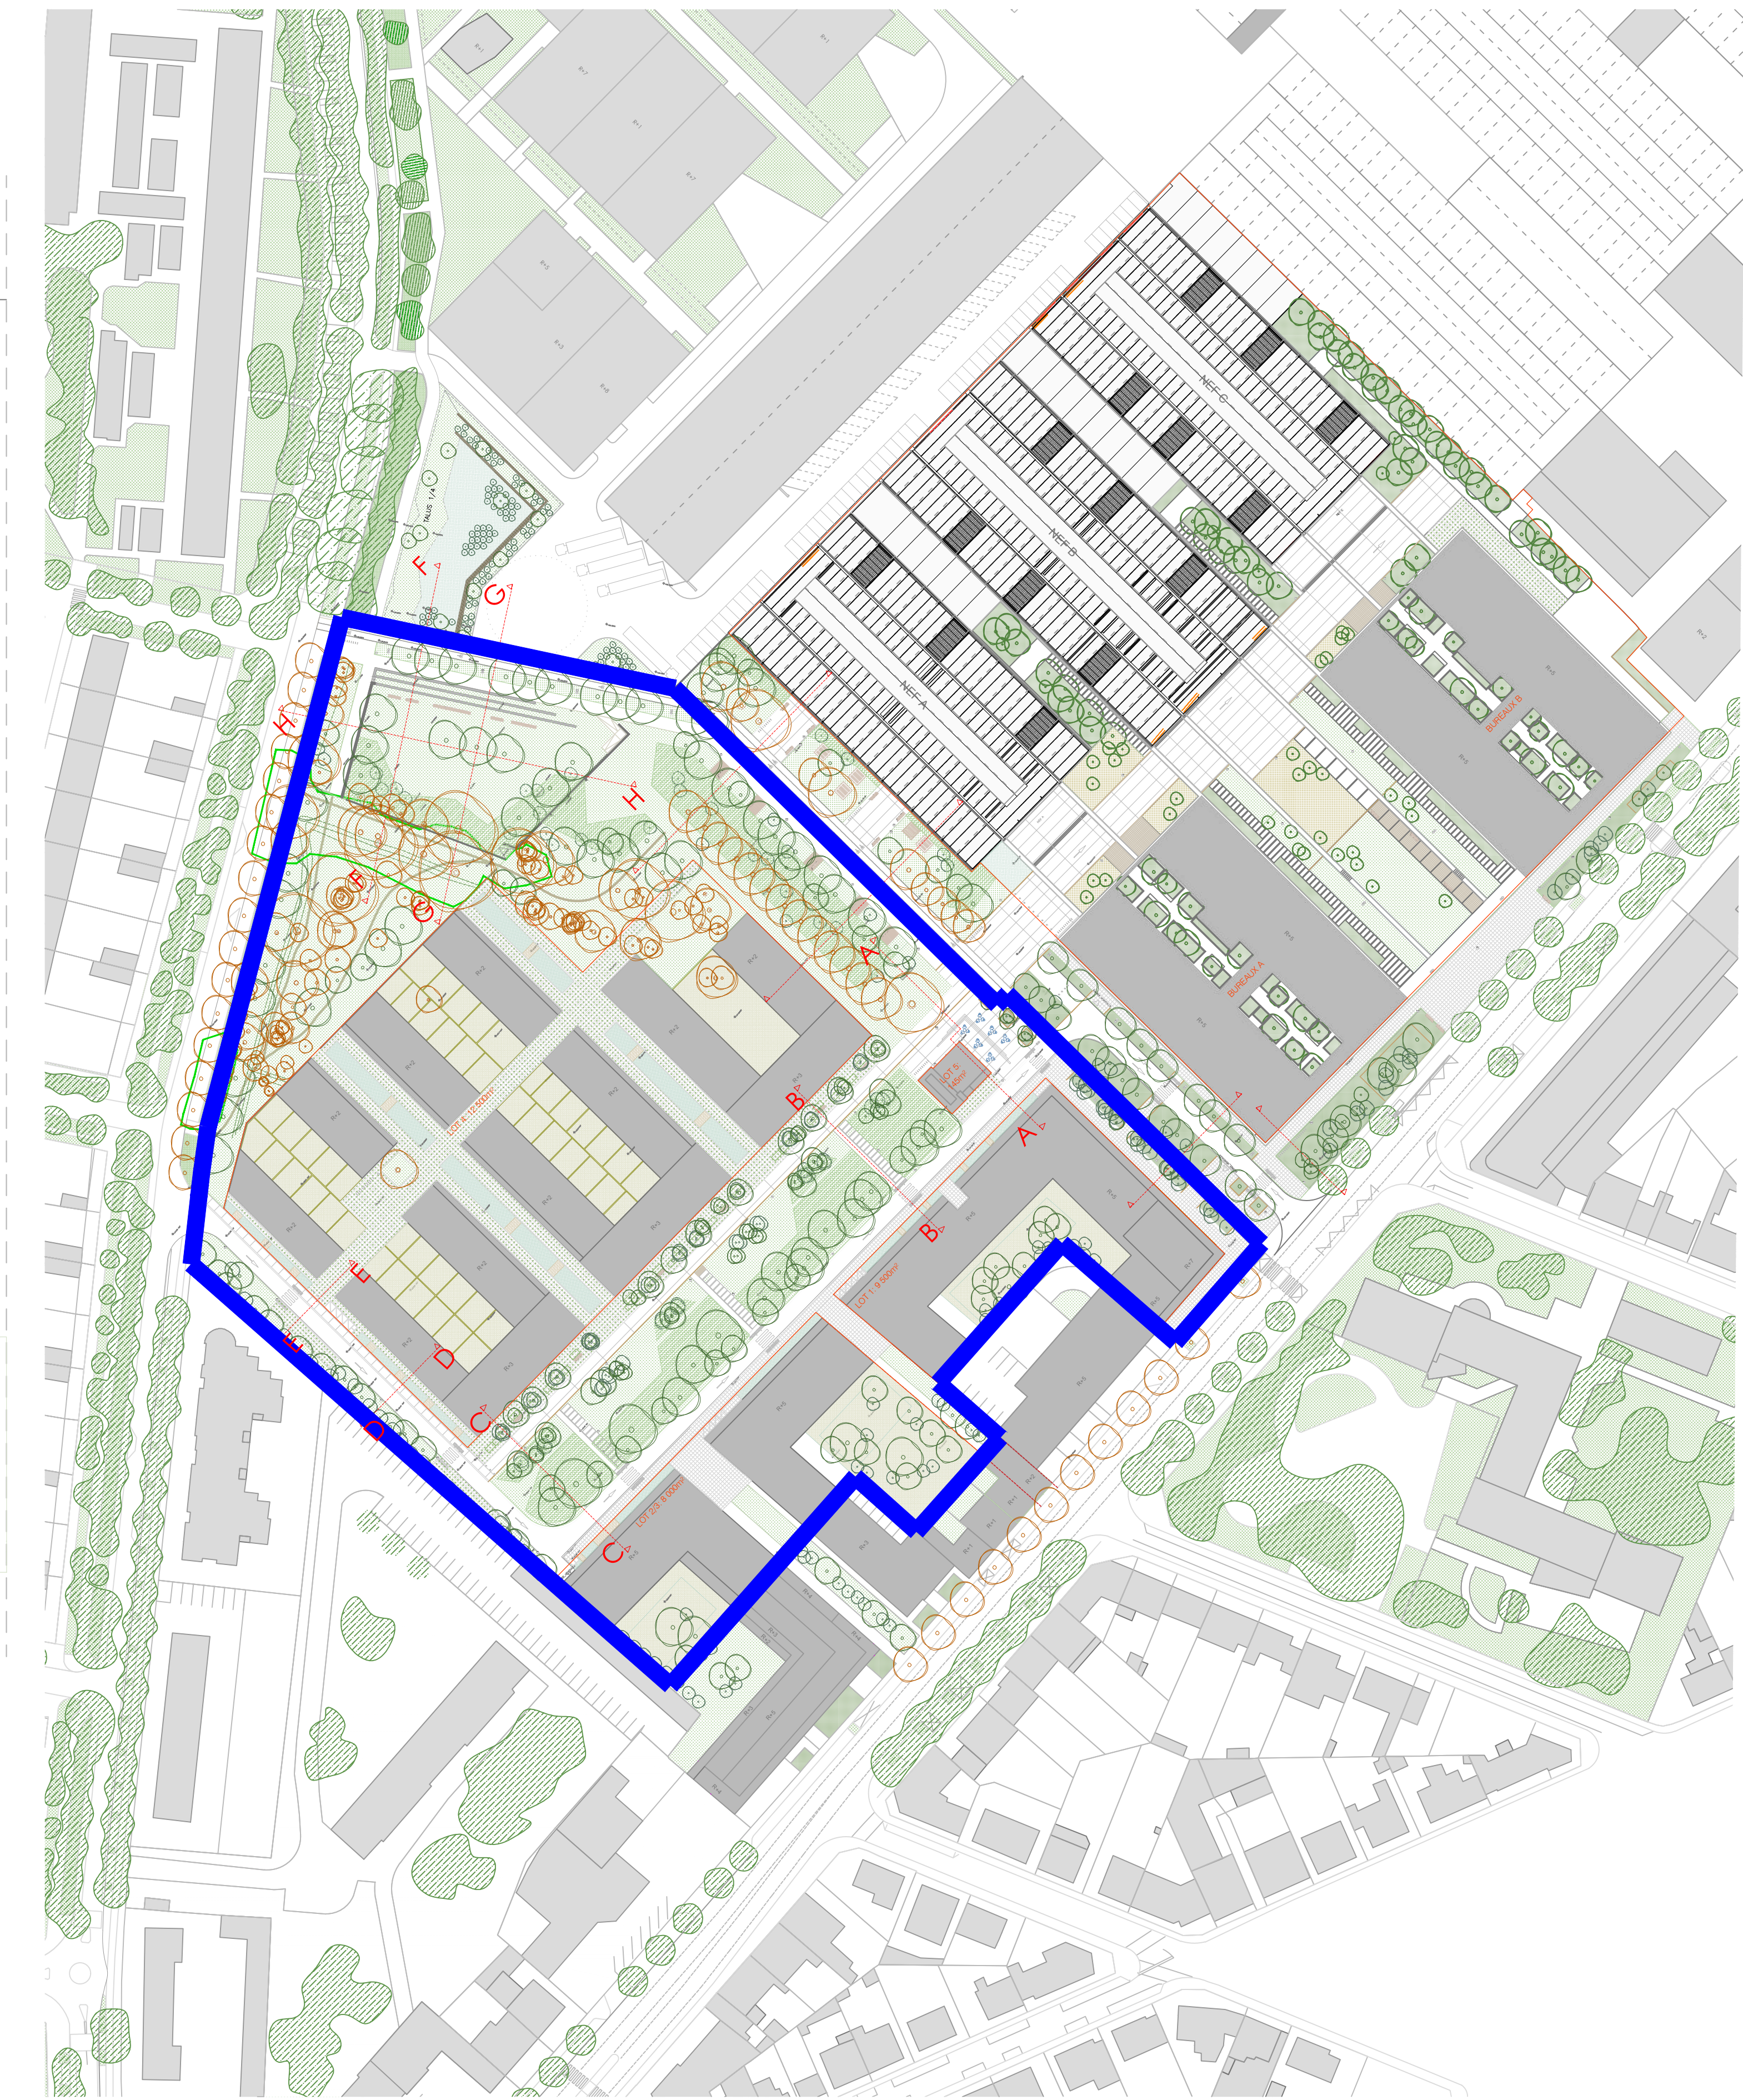




Section technique d'un trottoir et d'un massif de rétention. Le diagramme illustre la structure de base, les matériaux, les hauteurs et les dimensions des différents éléments.

Éléments et hauteurs (en cm) :

- MASSIF PLANTE BASSIN DE RETENTION : 29.30
- VOIRIE ENROBE GRIS CLAIR : 26.51
- TROTTOIR BÉTON DESACTIVÉ : 26.85
- NOUE PRIVÉE : 26.91
- CHEMIN PRIVÉ PAVES EN HERBES : 28.07

Dimensions (en cm) :

- Largeur du massif de rétention : 6
- Largeur de la voirie : 3,6
- Largeur du trottoir : 2,4
- Largeur de la noue : 2
- Largeur du chemin privé : 1,5

Matériaux et spécifications :

- BBSG hydrodécapé à granulat blanc sur 6 cm d'ép.
- Grave Blume 0/14 classe 3 sur 10 cm d'ép.
- GNTA2 sur 25 cm d'ép.
- GNTA1 ou GR1 sur 40 cm d'ép.
- Géotextile classe 5
- Béton désactivé sur 17 cm d'ép.
- GNTA2 sur 20 cm d'ép.
- GNTA1 ou GR1 sur 40 cm d'ép.
- Géotextile classe 5

PERMIS D'AMENAGER

Batignolles Secteur 1

Renouvellement urbain Batignolles Sud,

185 Boulevard Jules Verne, 44300 Nantes

MAÎTRE D'OUVRAGE

SAS EGOS-BATIGNOLLES 2025
11 route de Gachet,
44307 Nantes

ASSISTANCE A MAÎTRISE D'OUVRAGE

CAP Développement
7 Rue du Parc Poyet, 85100 Les Sables
d'Olonne
contact@cap-emobilier.com
+33 (0) 63 60 40 43

ARCHITECTE MANDATAIRE

Pharlas Decoury Architecte & Associés
6 Rue du Parc Poyet, 75006, Paris
+33 (0) 1 42 71 28 11
contact@pda.fr

PAYSGAGISTE

BOUSSUILLAS
2 rue de la Four chûvergne, 44300 Nantes
brousuillas@orange.fr

BUREAU D'ETUDE VTD - HYDRAULIQUE

ADRE
3 rue de la Phénomènes, 44400
Saint-Jacques de la Cape
+33 (0) 2 92 35 22 05

Enseigne	Arc
Franchise	PA
Type	Coupees
N° document	PA.8.6.2
Format	A0
Echelle	1/100
Date	25.11.2024
Index	0

Index 0
Date 25.11.2024



Coupees sur voirie - PA.8.6.2

LEGENDE

Actions	Autres
Démolition	Démolition
Intégration (après étude)	Réhabilitation





PHARLAS DECOURY ARCHITECTE & ASSOCIÉS

185 Boulevard Jules Verne, 44300 Nantes

PERMIS D'AMENAGER

