



COUPE AA

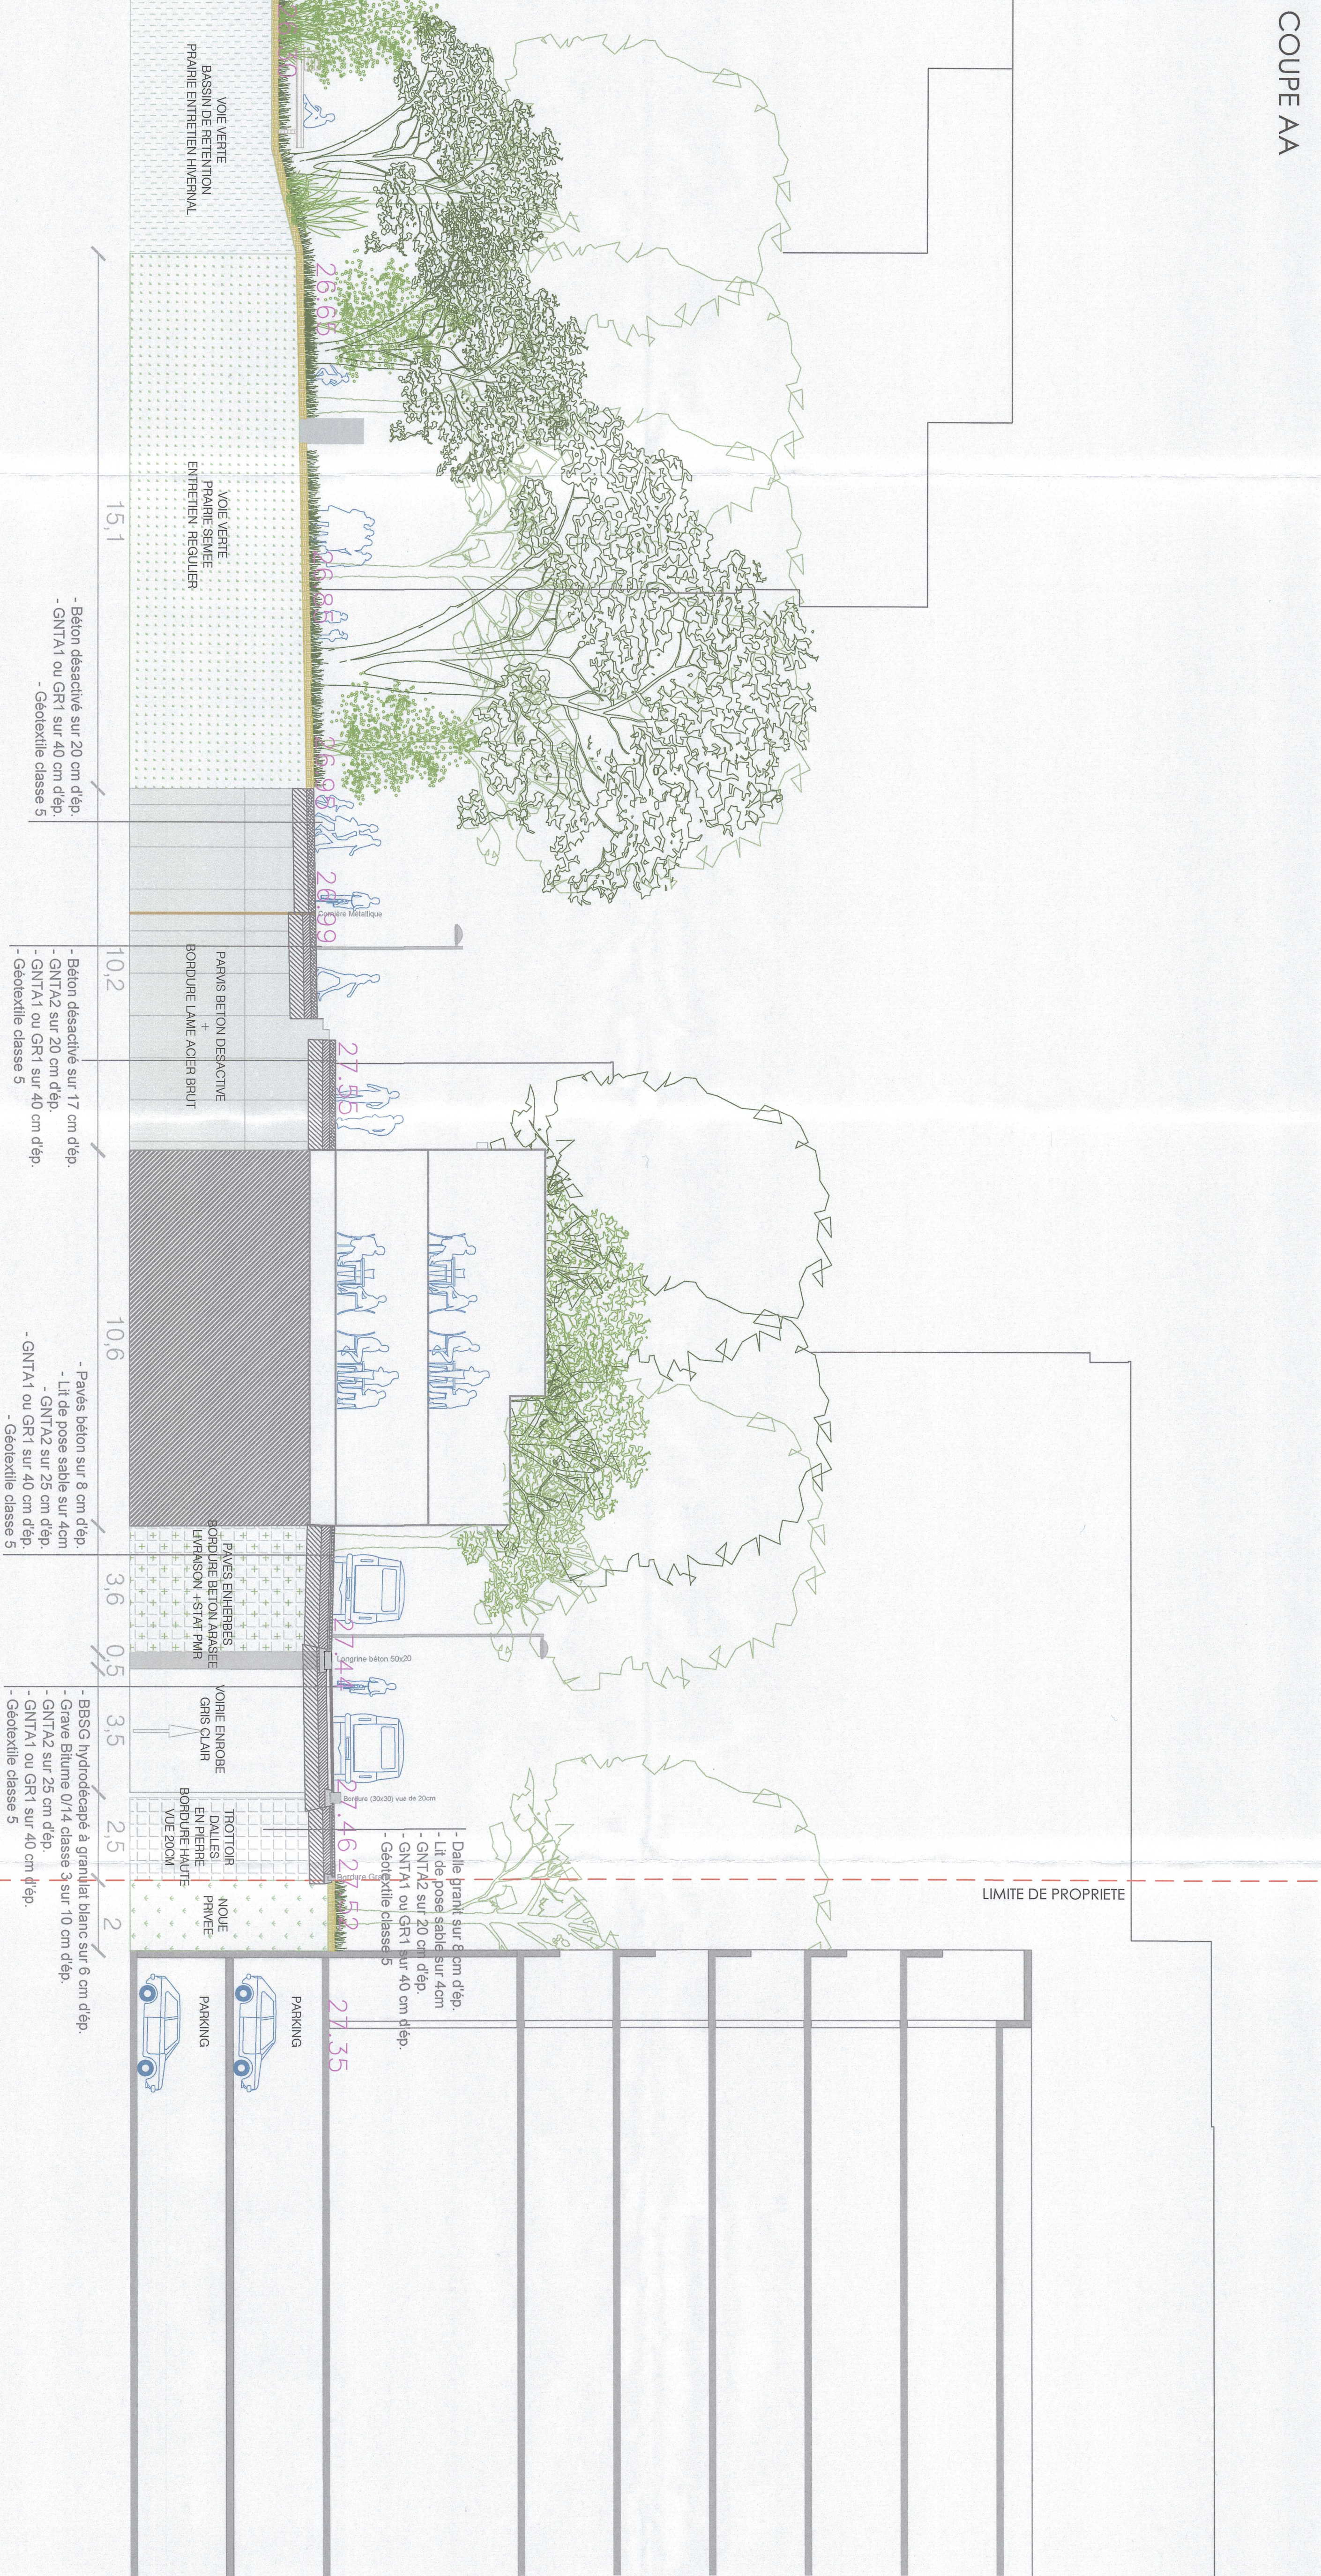

COUPE BB

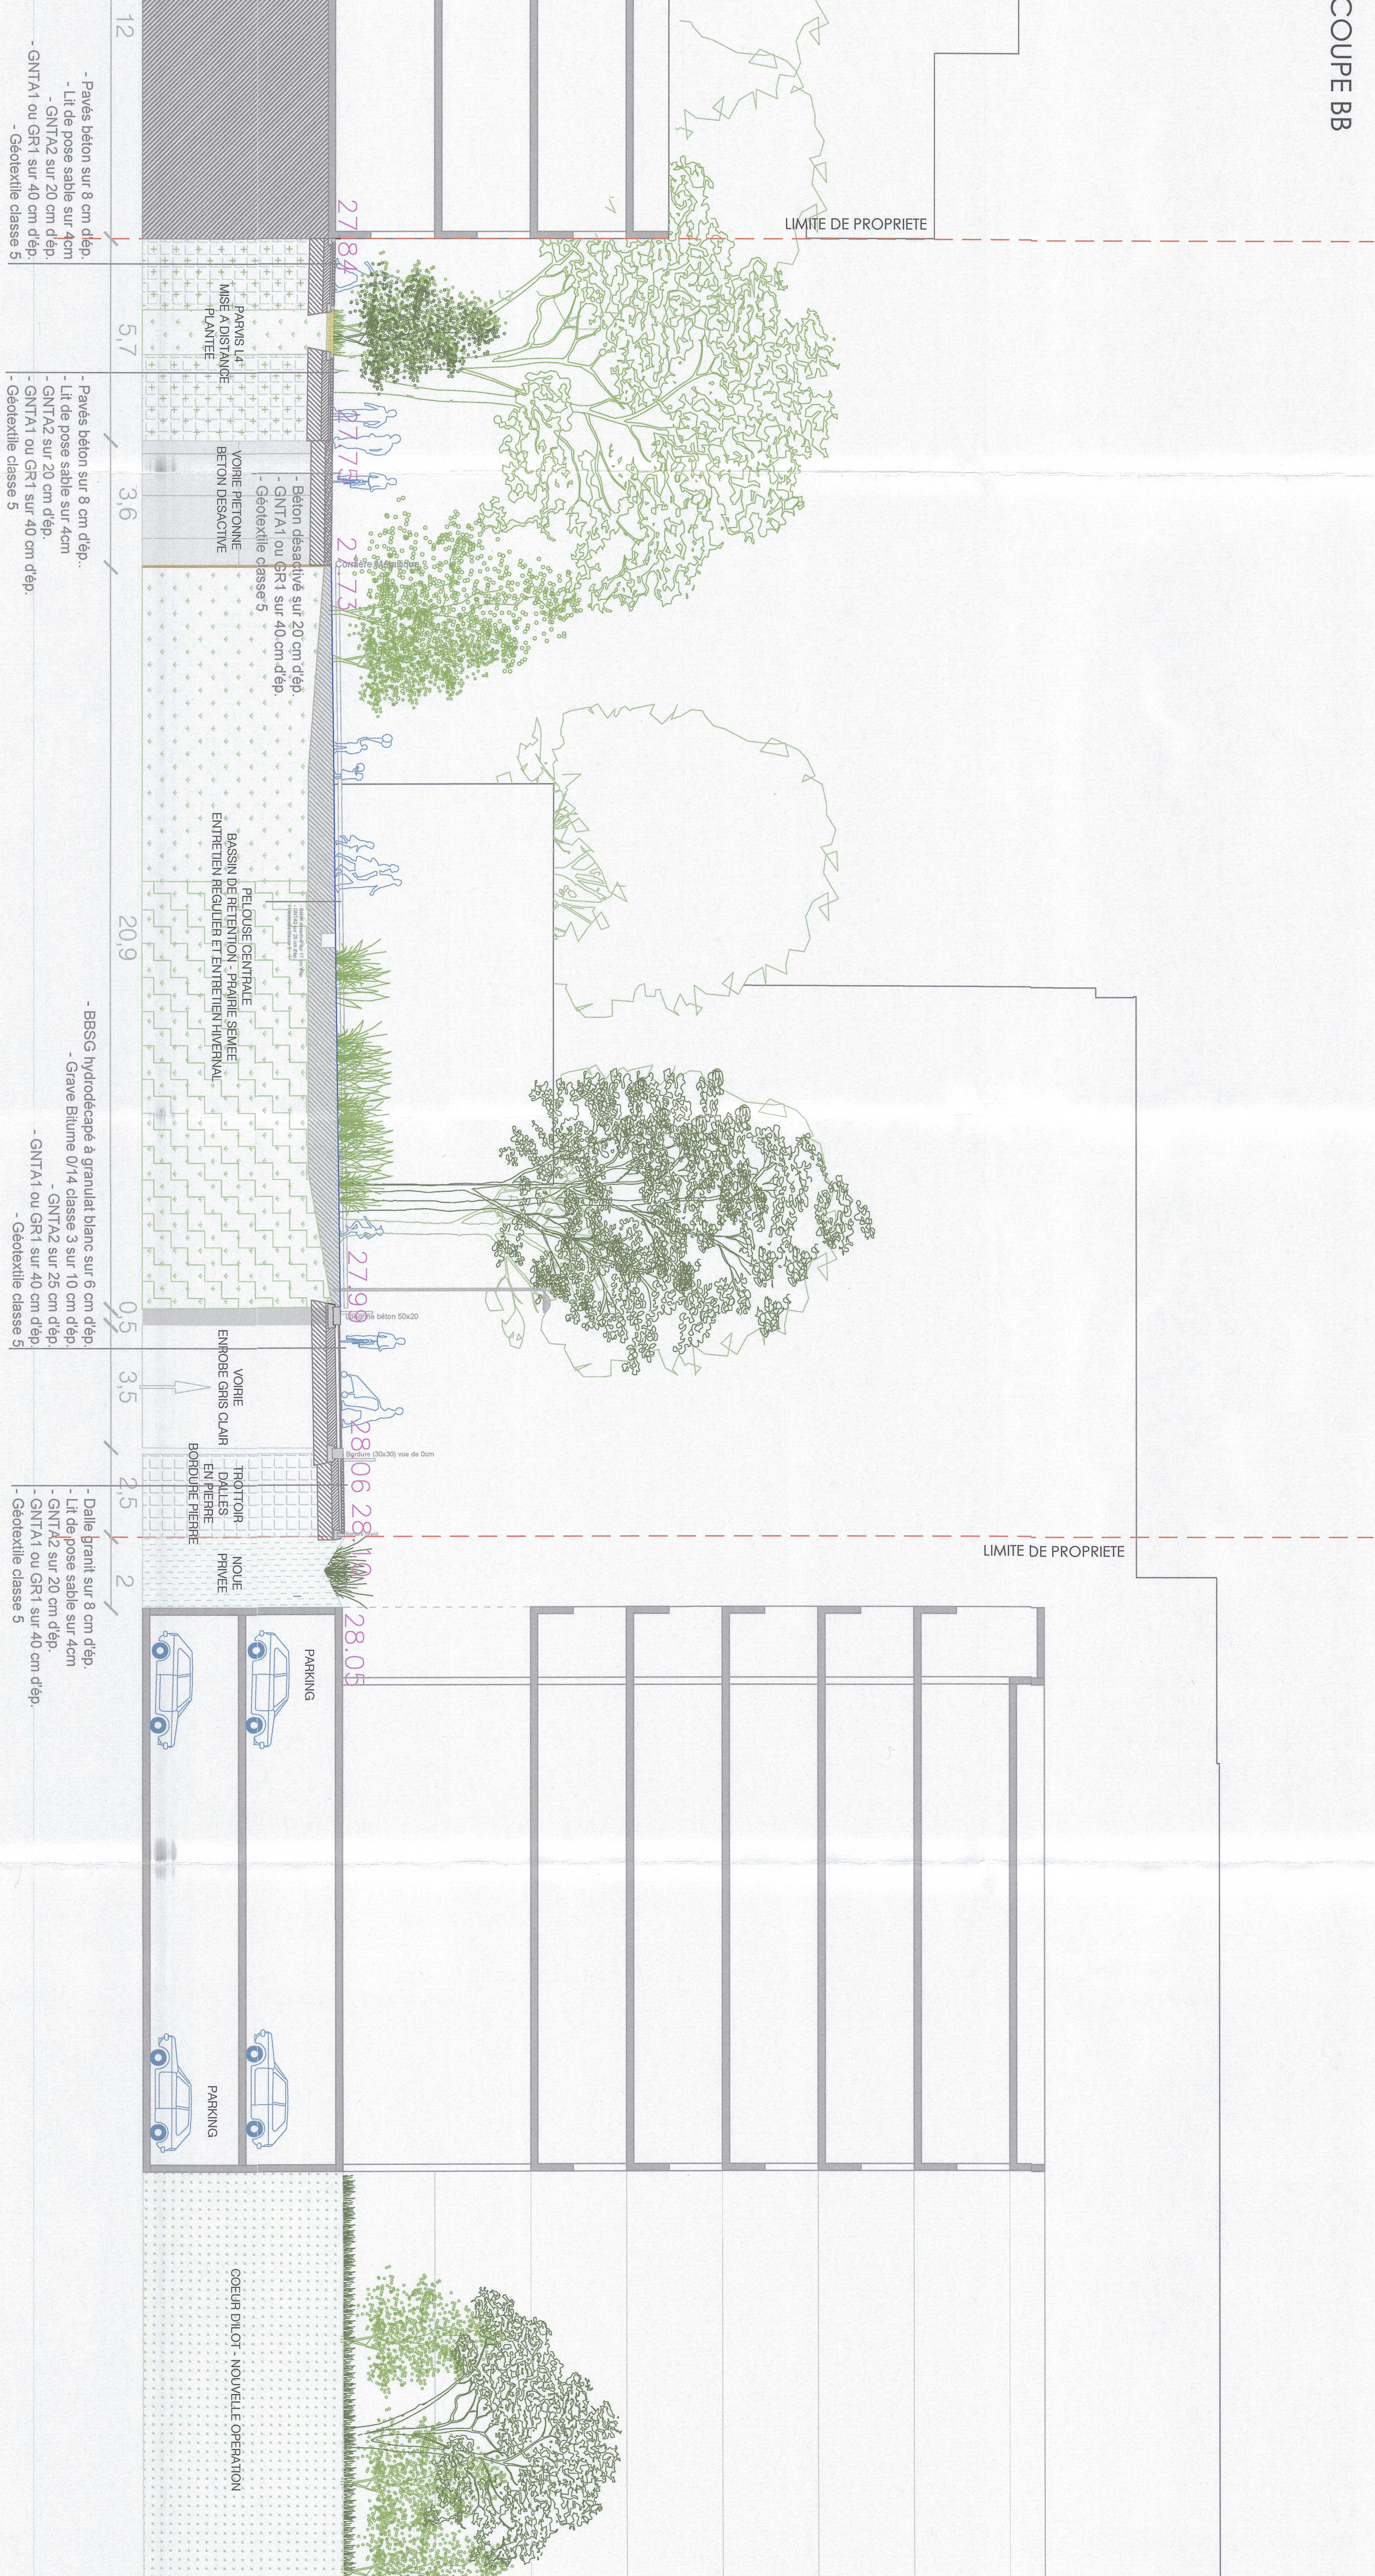

PERMIS D'AMENAGER







LEGENDAIRE









