

7, bd de Lattre de Tassigny
85180 Les Sables d'Olonne

AGEIS
GEOMETRES EXPERTS
BUREAU D'ETUDE VRD

3, rue de la Planchonnais
44980 Sainte-Luce-sur-Loir
Tél. 02 51 85 02 56

Email : infobet@ageis-ge.fr
www.ageis-ge.fr

P D A A
P R A N L A S - D E S C O U R S
ARCHITECTES URBANISTES PAYSAGISTES

PDAA
6, rue du Parc Royal
PARIS - 75003
Tél : 01.42.71.26.11
contact@pdaa.eu

ATELIER DE PAYSAGE
broussaille

Thomas FERRARI
25, bis, rue de la Tour d'Auvergne
NANTES - 44200
Tél : 06.63.00.55.99
broussaille@atelierbroussaille.fr

Indice	Modifications						Date
00	Edition du plan Provisoire PA						18/11/2024
Conception :	Wi-SI FF -	Répondable : William JOSODOLA	Altimétrie : IGN69			Planimétrie : CC47	
Dessin :							
Travaux :							
Section .. n°...			Dossier n° Z1402-NAN PA SECTEUR 2			Echelle : 1/500e	

SECTEUR 1


SECTEUR 2

	Réseau d'eaux pluviales existant (Plan TOPO)
	Réseau d'eaux usées existant (Classe C)
	Réseau d'eau potable existant (Classe C)
	Réseau électrique BT existant (Pas d'ouvrages concernés rue Koufra)
	Réseau RTE 63kV existant rue de Koufra (Classe A)
	Réseau éclairage existant (Classe B)
	Réseau téléphonique existant (Classe C)
	Réseau Fibre Optique existant (Classe C)
	Réseau gaz MPB existant (Classe A)
	Réseau GAZ abandonné

 Réseau Chauffage Urbain existant (Classe C)

NOTA : Position des réseaux à confirmer
par des investigations complémentaires
et des techniques de terrassement mécaniques

Les réseaux sont reportés sur plan avec des originaux au format PDF .

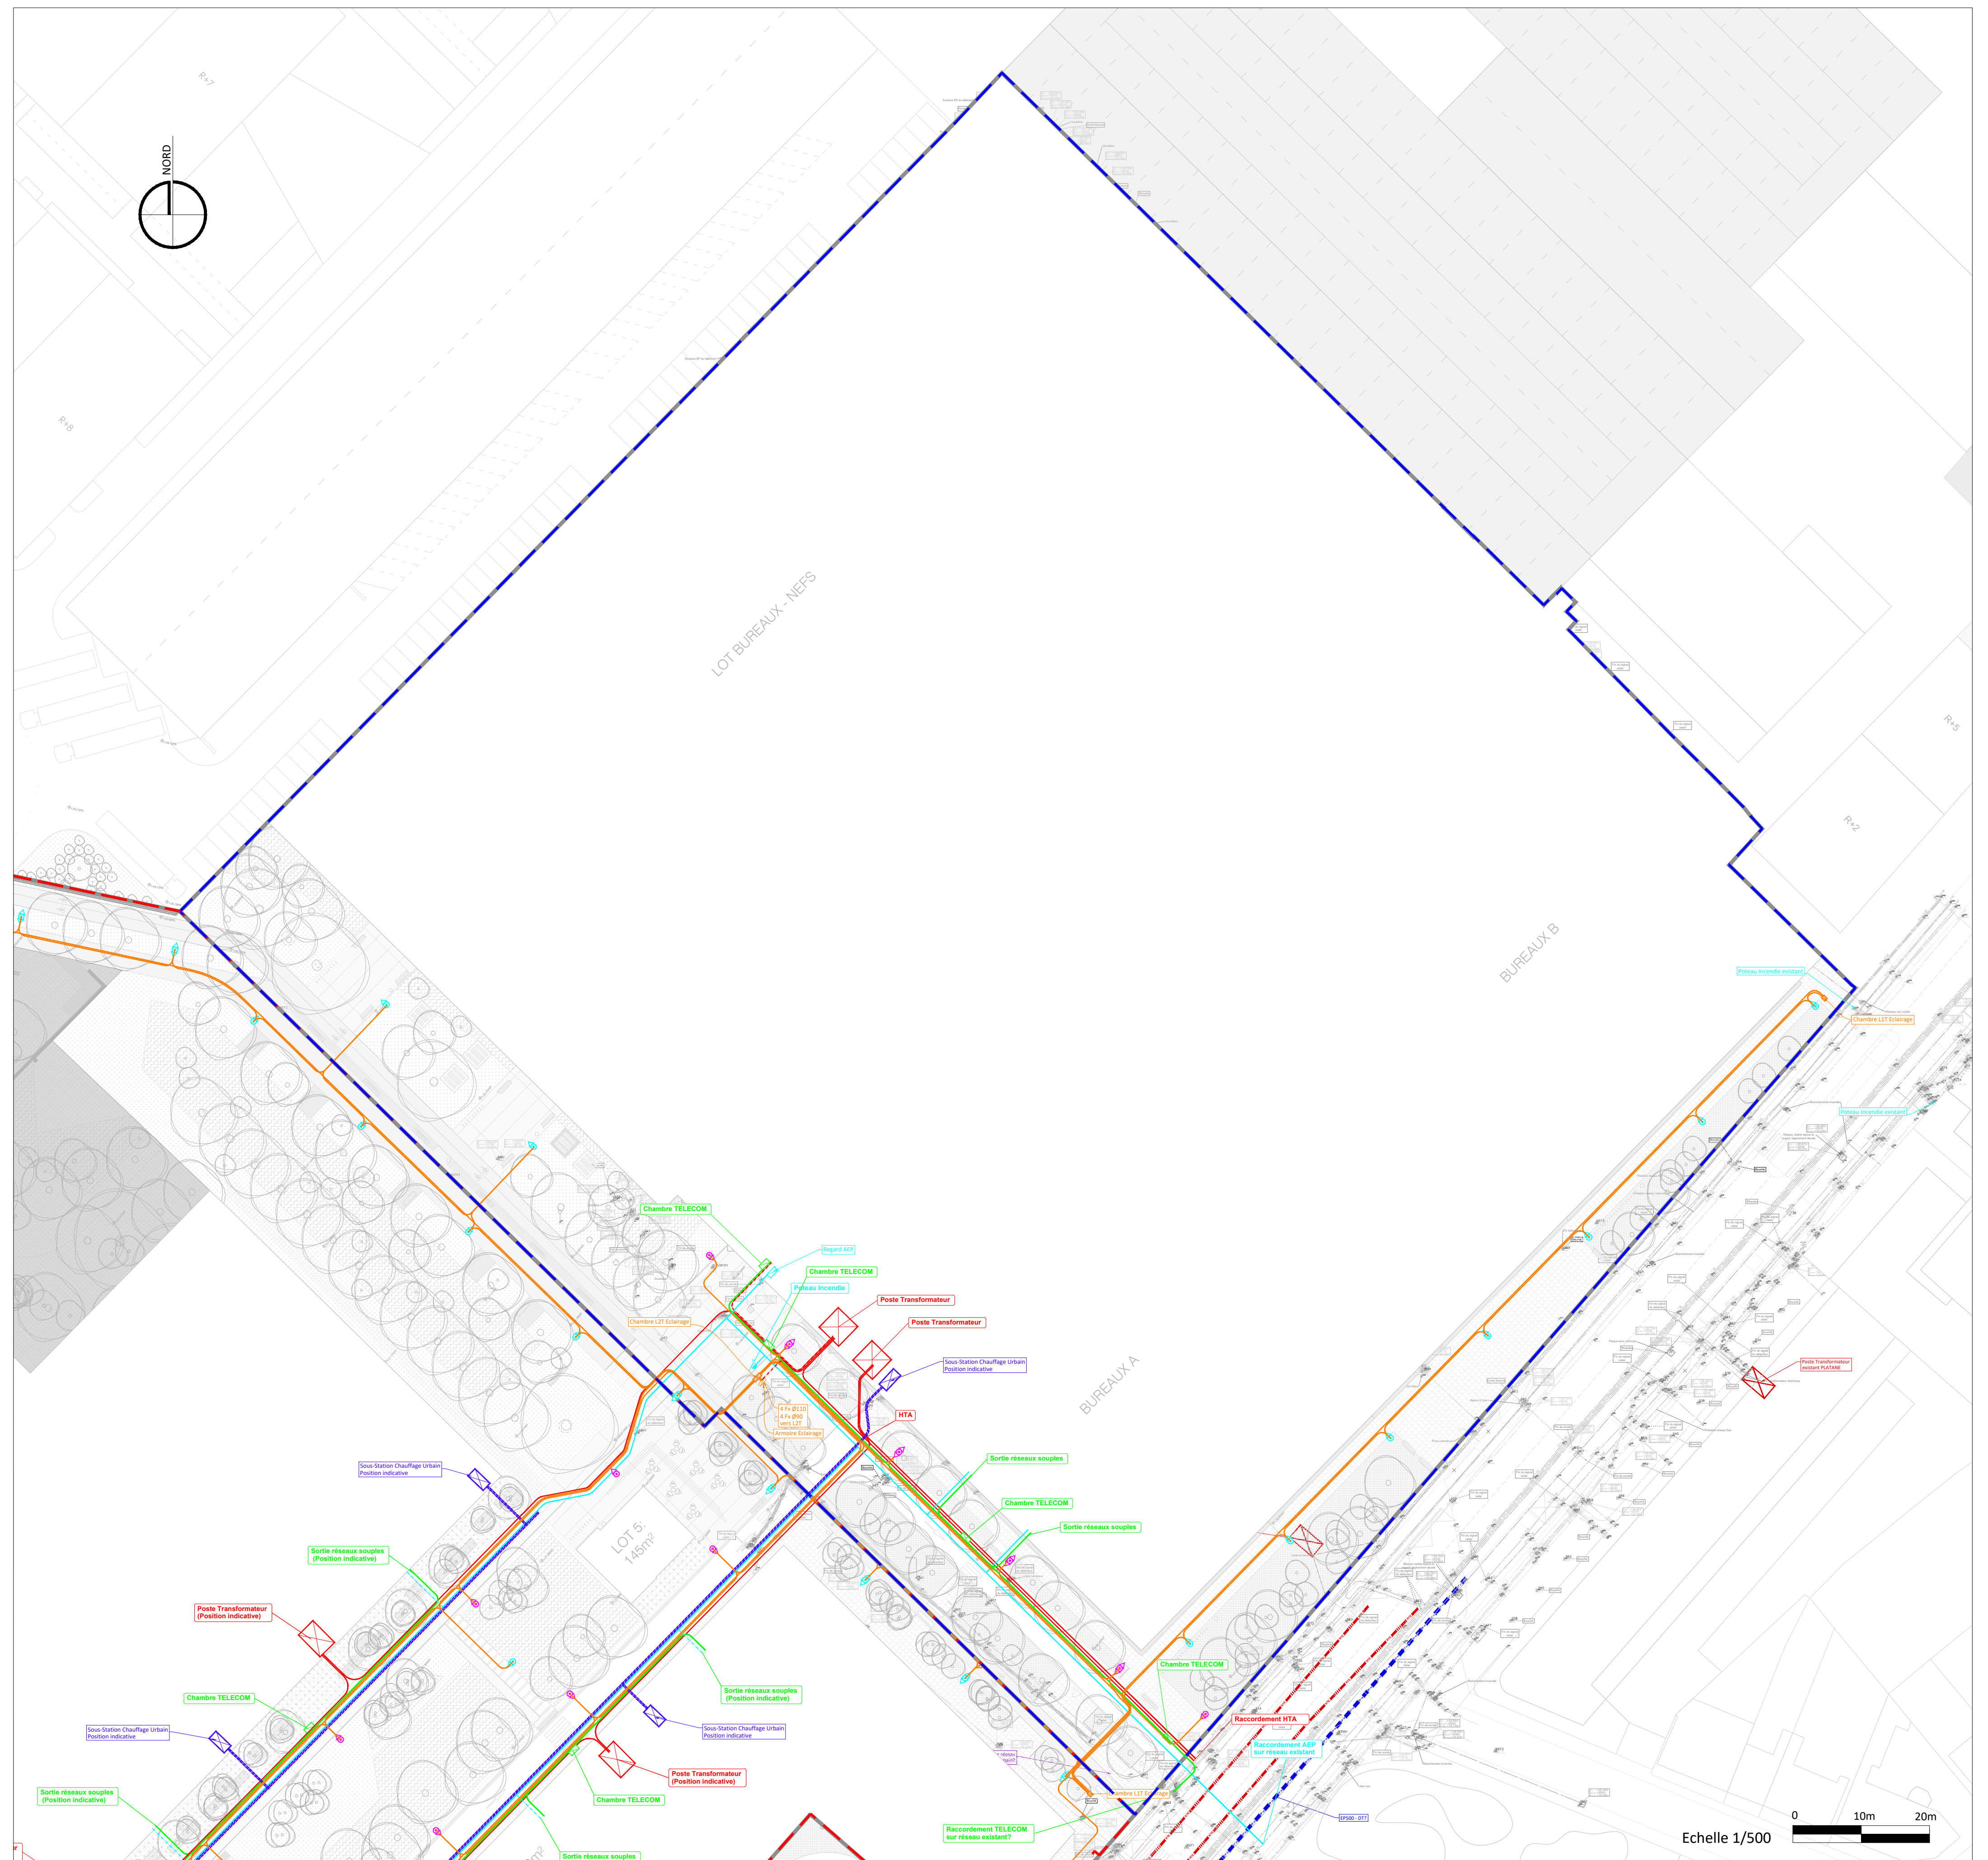

Echelle 1/500