

COUPE DD

PA SECTEUR 2

VOIE VERTE
PRAIRIE SEMEE
ENTRETIEN REGULIER ET HIVERNAL SELON ZONES

VOIE VERTE
STABILISE STARMINE

PC
STABILISE
STARMINE

ESPACE DE LOISIR ET DE DETENTE
PRAIRIE SEMEE
ENTRETIEN REGULIER ET HIVERNAL SELON ZONES

27.58 26.90 26.30 26.55 26.65 26.75

21.7 5.2 1.1 3 13.3

- Starimine sur 10 cm d'ep.
- GNTA2 sur 20 cm d'ep.
- GNTA1 ou GR1 sur 40 cm d'ep.
- Geotextile classe 5

- Starimine sur 10 cm d'ep.
- GNTA2 sur 20 cm d'ep.
- GNTA1 ou GR1 sur 40 cm d'ep.
- Geotextile classe 5

COUPE EE

PA SECTEUR 2

LIMITE DE PROPRIÉTÉ

LIMITE PA 1/PA2

LIMITE DE PROPRIÉTÉ

JARDIN PRIVÉ

VOIE VERTE
PRAIRIE SEMÉE
ENTRETIEN RÉGULIER ET HIVERNAL SELON ZONES

VOIE VERTE
STABILISÉ STARMINE

PC
STABILISÉ STARMINE

ESPACE DE LOISIR ET DE DÉTENTE
BÉTON DÉSACTIF

26.90

26.90

26.50

26.50

26.60

26.60

26.70

21.7

5.2

1.1


3

13.3

- Starmine sur 10 cm d'ép.
- GNTA2 sur 20 cm d'ép.
- GNTA1 ou GR1 sur 40 cm d'ép.
- Géotextile classe 5

- Béton désactif sur 17cm d'ép.
- GNTA2 sur 20 cm d'ép.
- GNTA1 ou GR1 sur 40 cm d'ép.
- Géotextile classe 5

- Starmine sur 10 cm d'ép.
- GNTA2 sur 20 cm d'ép.
- GNTA1 ou GR1 sur 40 cm d'ép.
- Géotextile classe 5

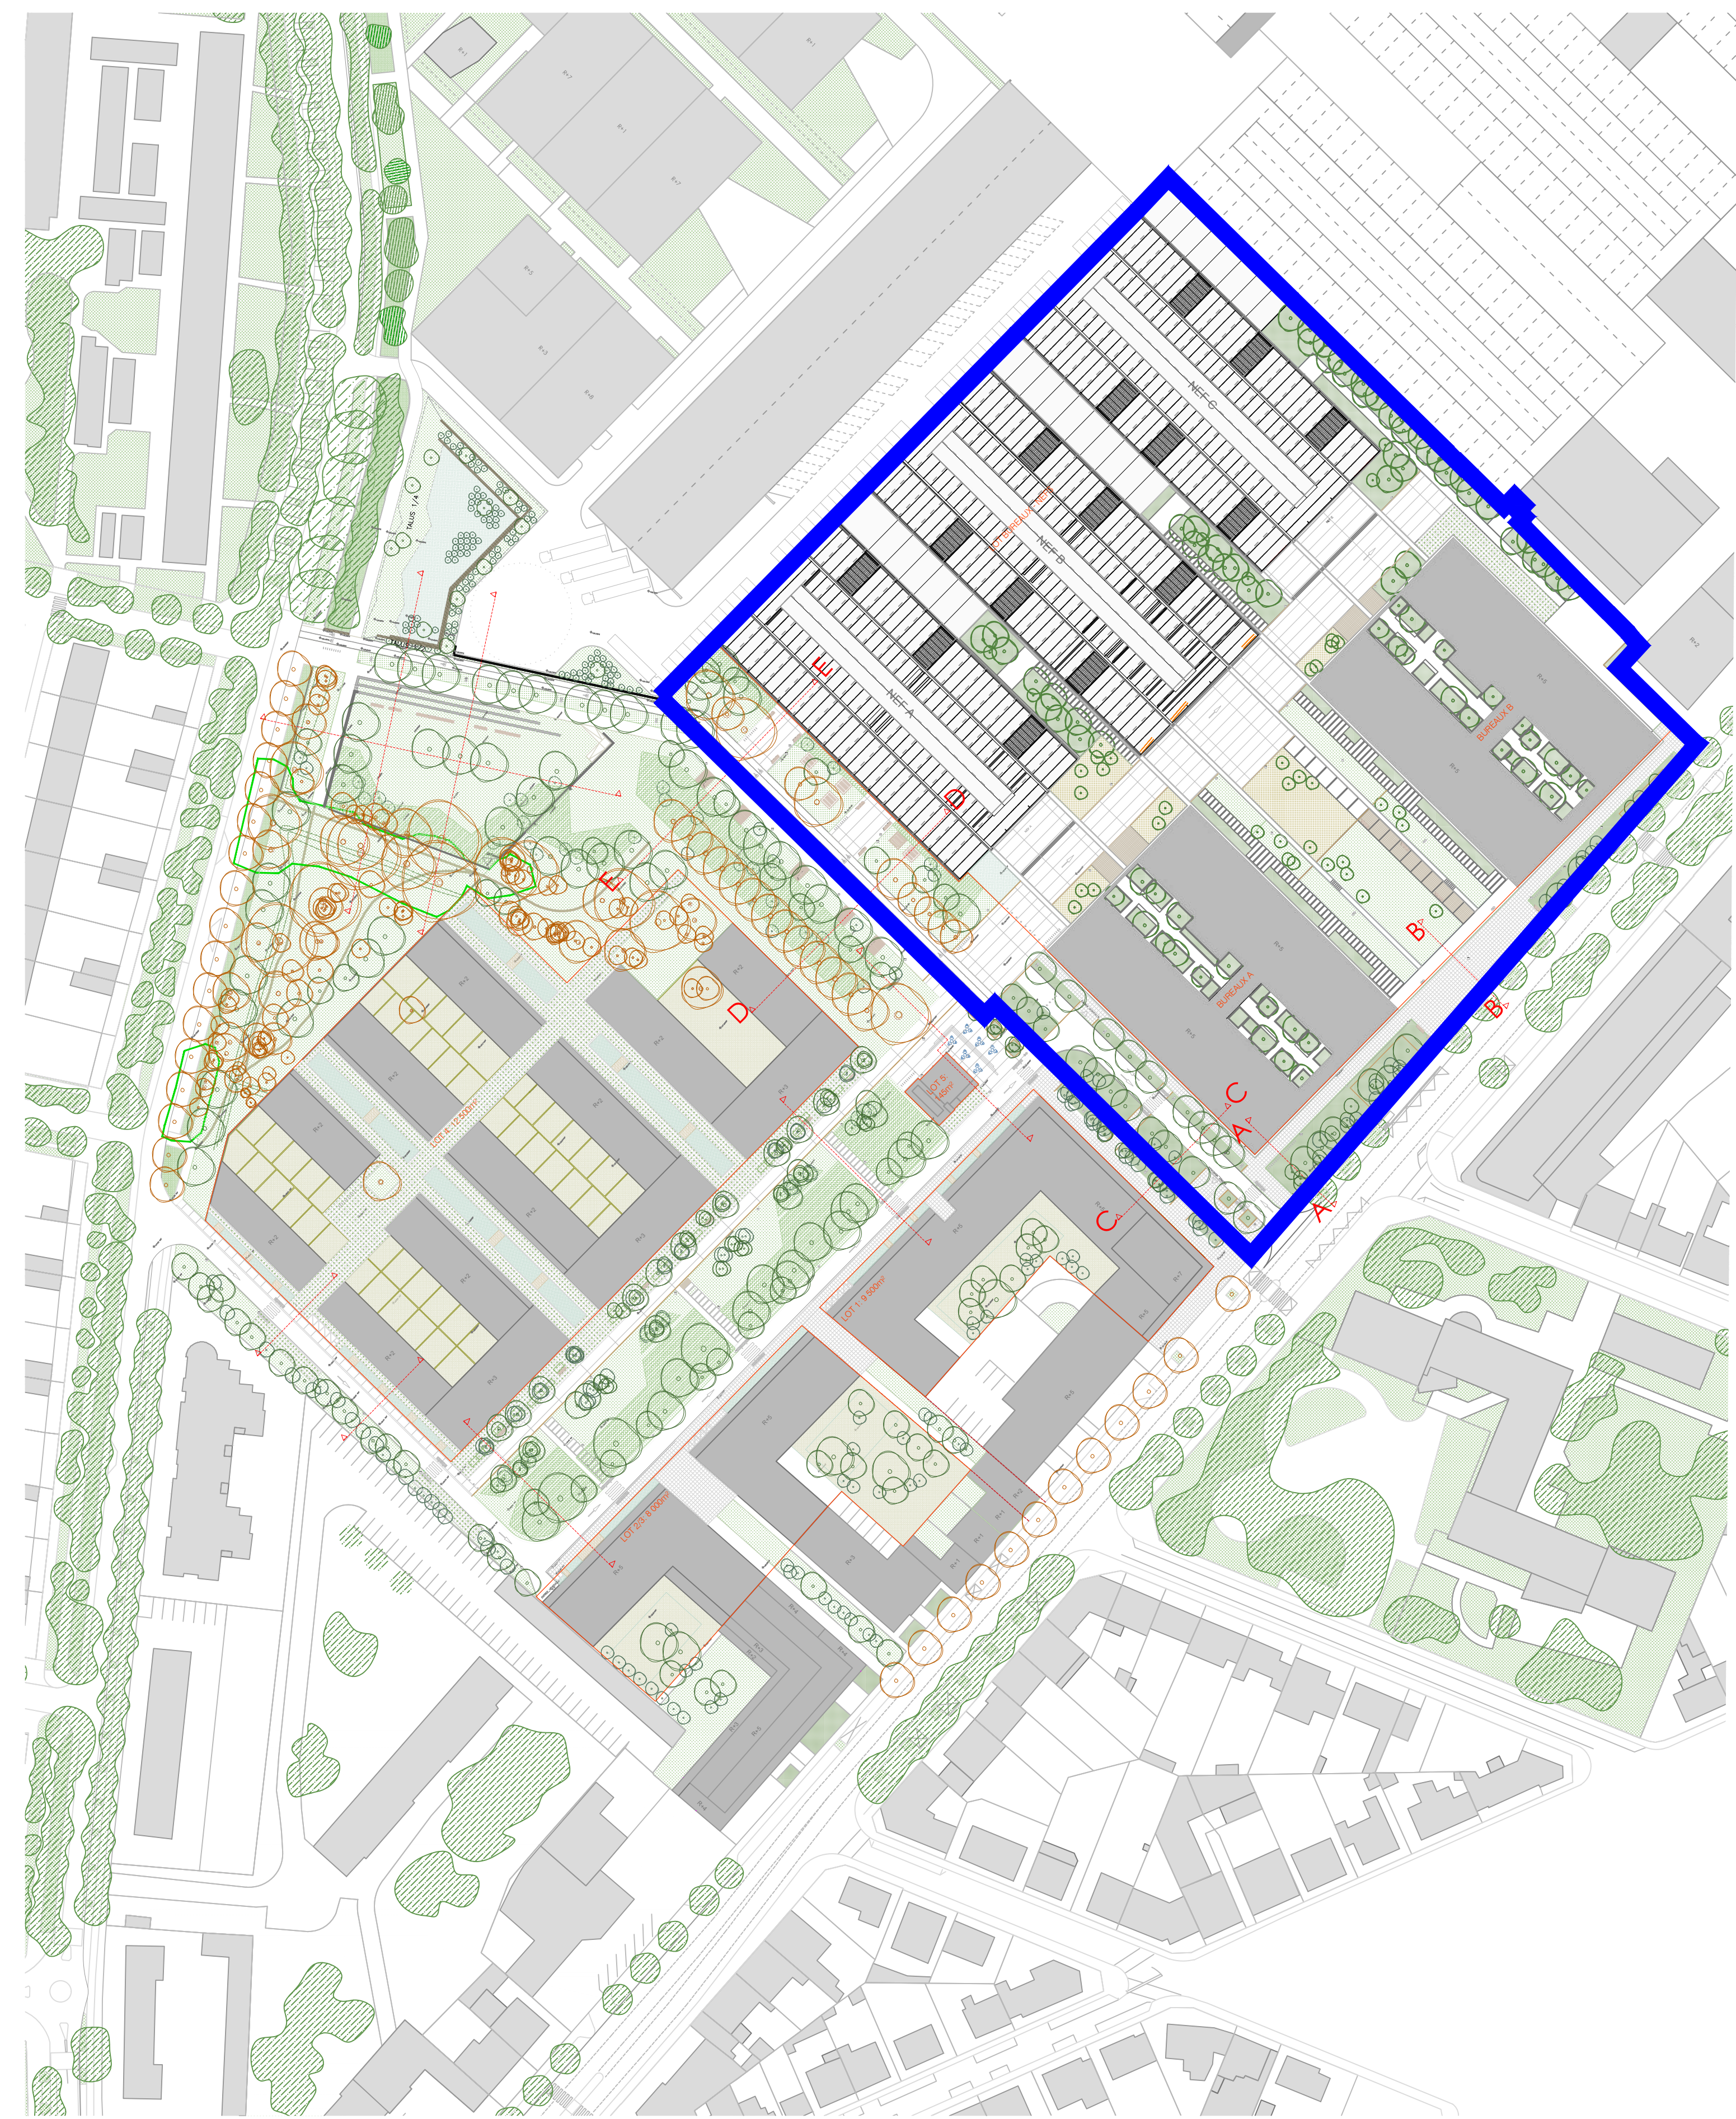

Renouvellement urbain Batignolles Sud,
185 Boulevard Jules Verne, 44300 Nantes

MAÎTRE D'OUVRAGE
SAS BATIGNOLLES 2025
7 boulevard de Lattre de Tassigny,
85180 Les Sables d'Olonne

ASSISTANCE A MAITRISE D'OUVRAGE
CAP Développement
7 Bd de Laitre de Trazziyry,
85180 Les Sables d'Olonne
+33 (0) 6 63 62 00 43
contact@cap-immobilier.com

ARCHITECTE MANDATAIRE
Pratiles Darcours Architecte & Associés
6 Rue du Parc Royal,
75003 Paris
+33 (0) 1 42 71 26 11
contact@pdca.eu

BUREAU D'ETUDE VRD - HYDRAULIQUE
AGEIS
3 rue de la Planchonnois,
44960 Sainte-Luce-Sur-Loire
+33 (0) 2 62 35 22 06

Emetteur	Aec
Phase	PA
Type	Coupes
N° document	PA.8.6.2
Format	A0
Echelle	1/100
Date	25.11.2024
Indice	0

Indice	Date
0	25.11.2024



Coupes sur voirie - PA.8.6.2

LEGENDE

REFERENCE LIBRARY
700 N. Main St., Ste. 100
Cincinnati, OH 45202
Tel: (616) 593-1111
Fax: (616) 593-1112

PDAA
JP PRLINLAS-DE COURS ARCHITECTE
6 Rue du Puy, 75003 PARIS
T 01 42 75 01 11 - contact@pdaa.eu

