


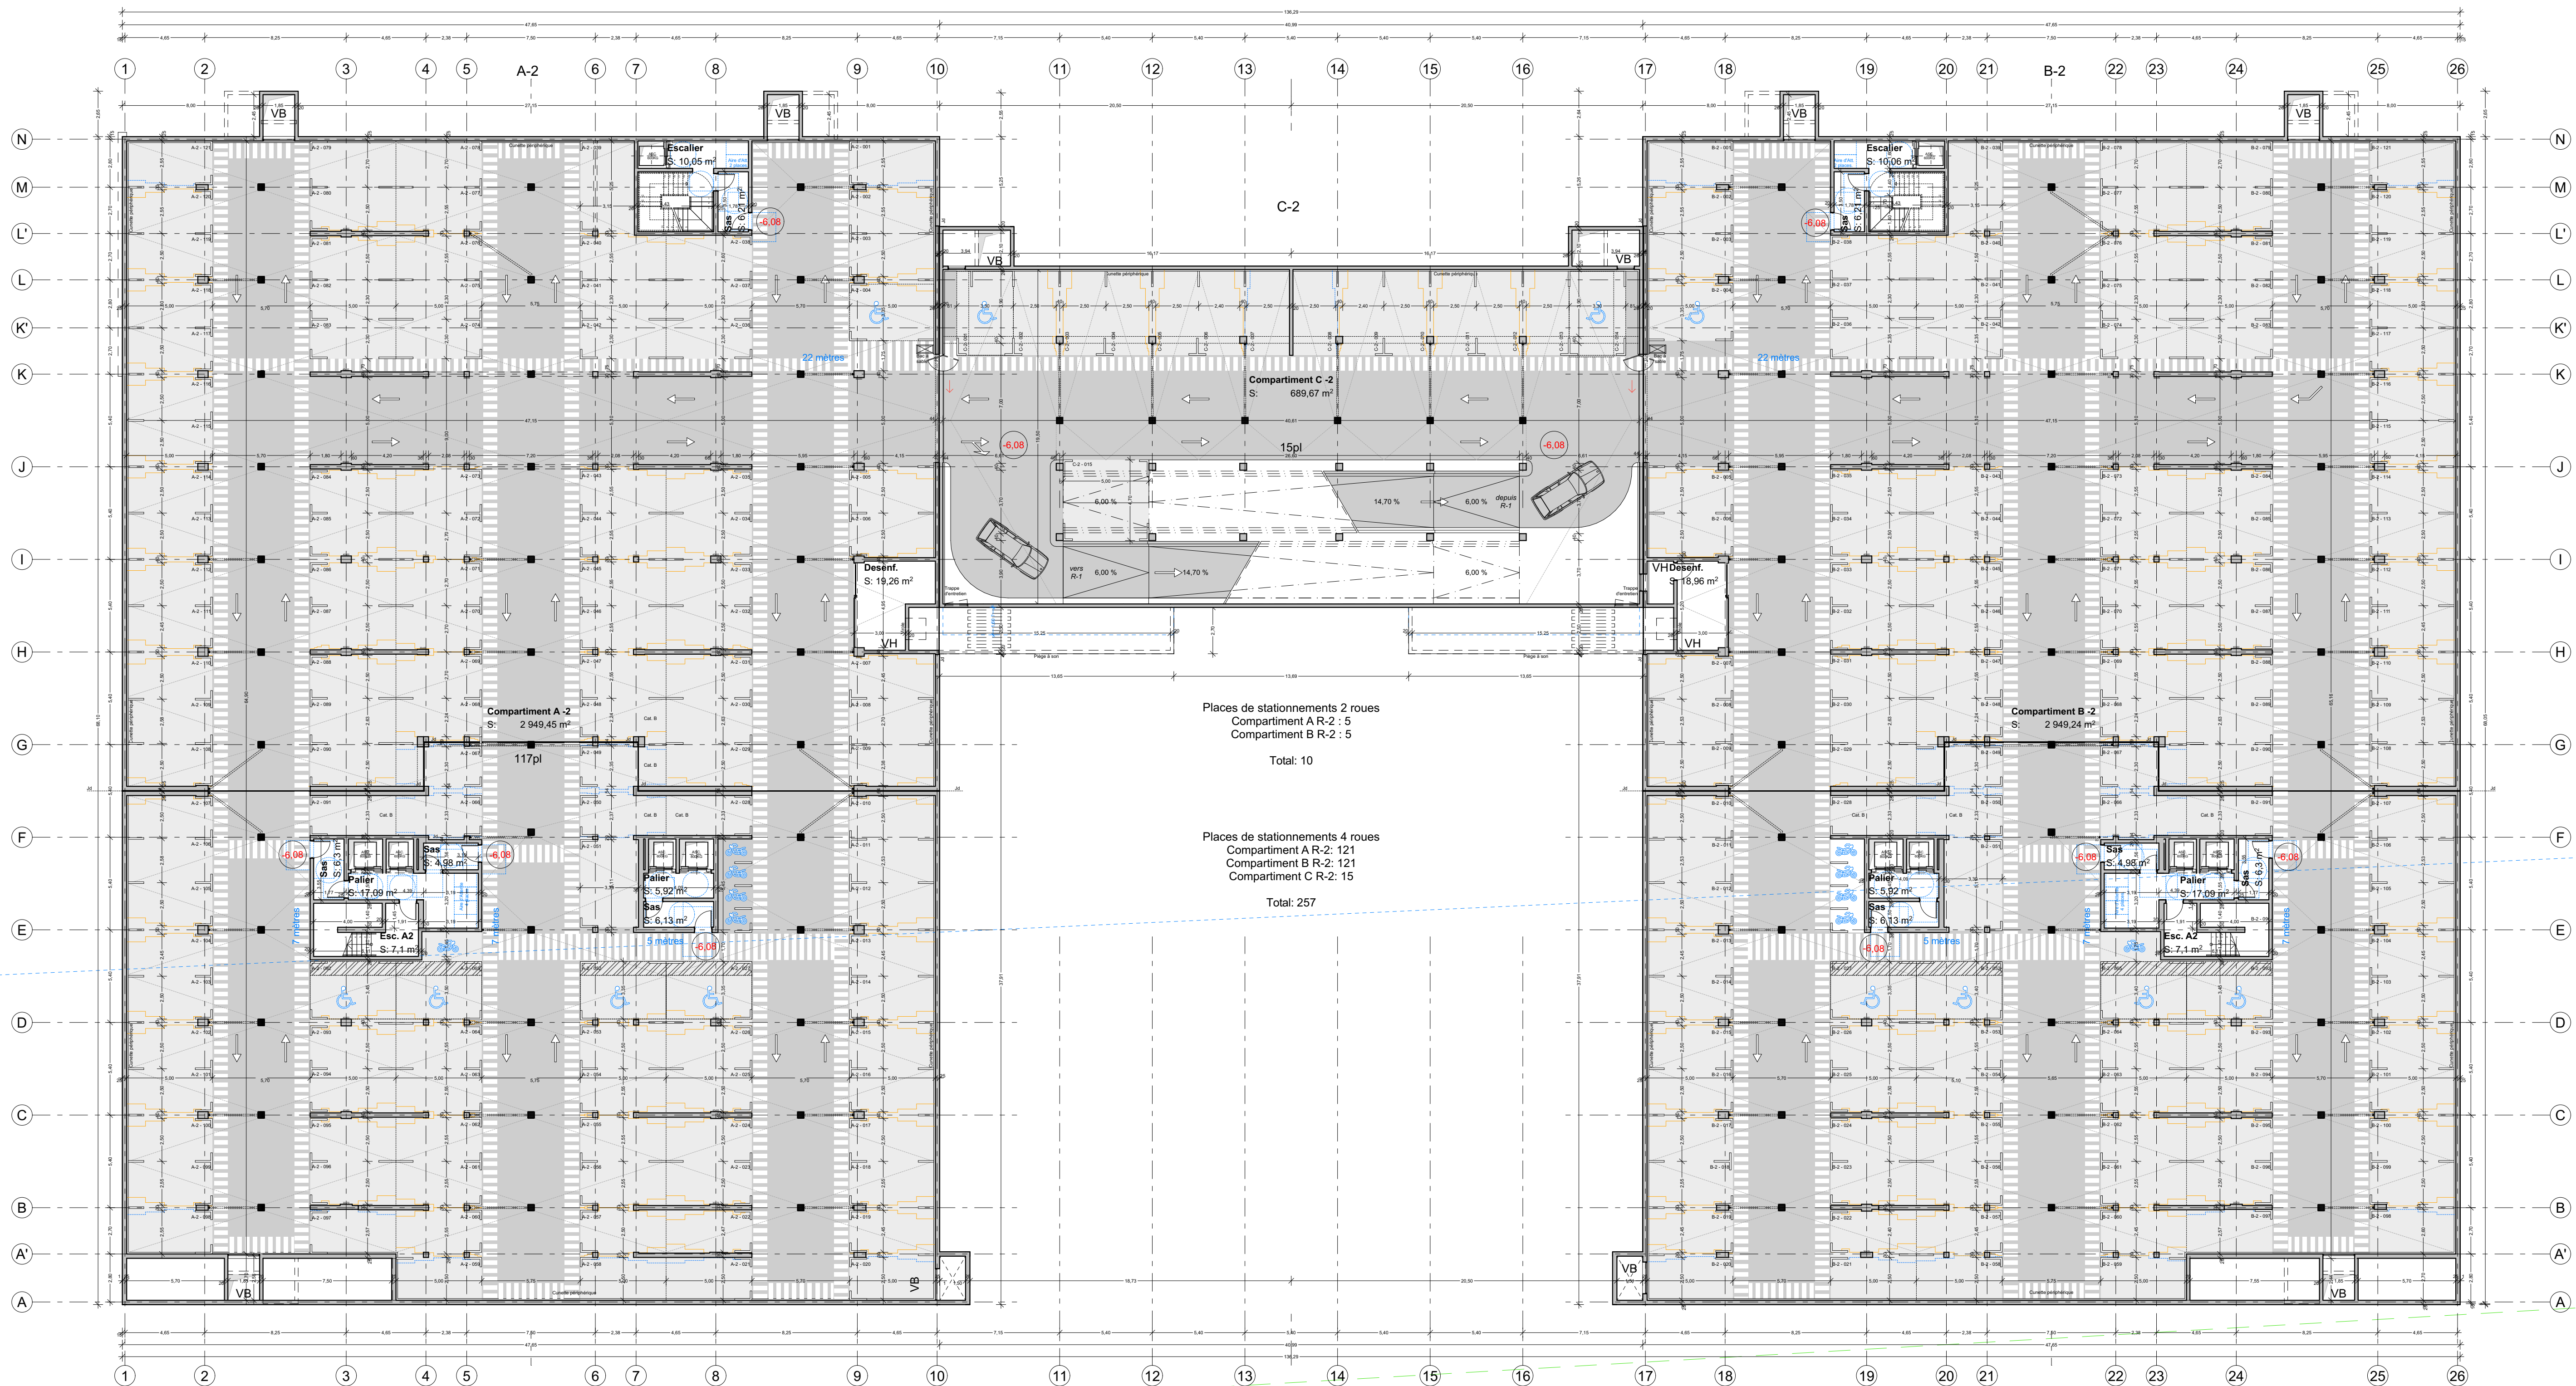

Places de stationnements 2 roues
Compartiment A R-2 : 5
Compartiment B R-2 : 5
Total: 10

Places de stationnements 4 roues
Compartiment A R-2 : 121
Compartiment B R-2 : 121
Compartiment C R-2 : 15
Total: 257

Paysagiste - BROUSSAILLE Atelier de Paysage
courriel - téléphone
B.E.T. Géotechnique - IGESOL
courriel - téléphone
B.E.T. BREEAM - SOCOTEC
courriel - téléphone
Bureau de Contrôle - APAVE
courriel - téléphone
Coordonnateur SPS - SOCOTEC
courriel - téléphone

Economiste - Cabinet Denis ROUSSEAU
courriel - téléphone
B.E.T. Structure - BETAP
courriel - téléphone
B.E.T. Fluides - AKKAD
courriel - téléphone
B.E.T. Acoustique - DB Acoustique
courriel - téléphone
B.E.T. VRD - AGEIS
courriel - téléphone

Maitre d'Ouvrage
BATIGNOLLES 2025
7 Boulevard de Latre de Tassigny
85180 Les Sables d'Olonne
MAIL - T 02 51 90 90 00
Architecte
forma6
17 rue La Noue Bras de Fer
44200 Nantes
forma6@forma6.net - T 02 40 29 47 25

(Annexe) PLAN SOUS-SOL 2

Construction d'un immeuble de bureaux
187 - 189 Boulevard Jules Vernes / 44300 NANTES

Maitre d'Ouvrage - BATIGNOLLES 2025
Architecte - forma6

Code Projet	Phase	N° de document	Émetteur	Mission	Zone	Niveau	Indice	Échelle	Date
BAT25	PC	PC5d	forma6	ARC	BUR	N-2	0	1:200	27/11/2024