


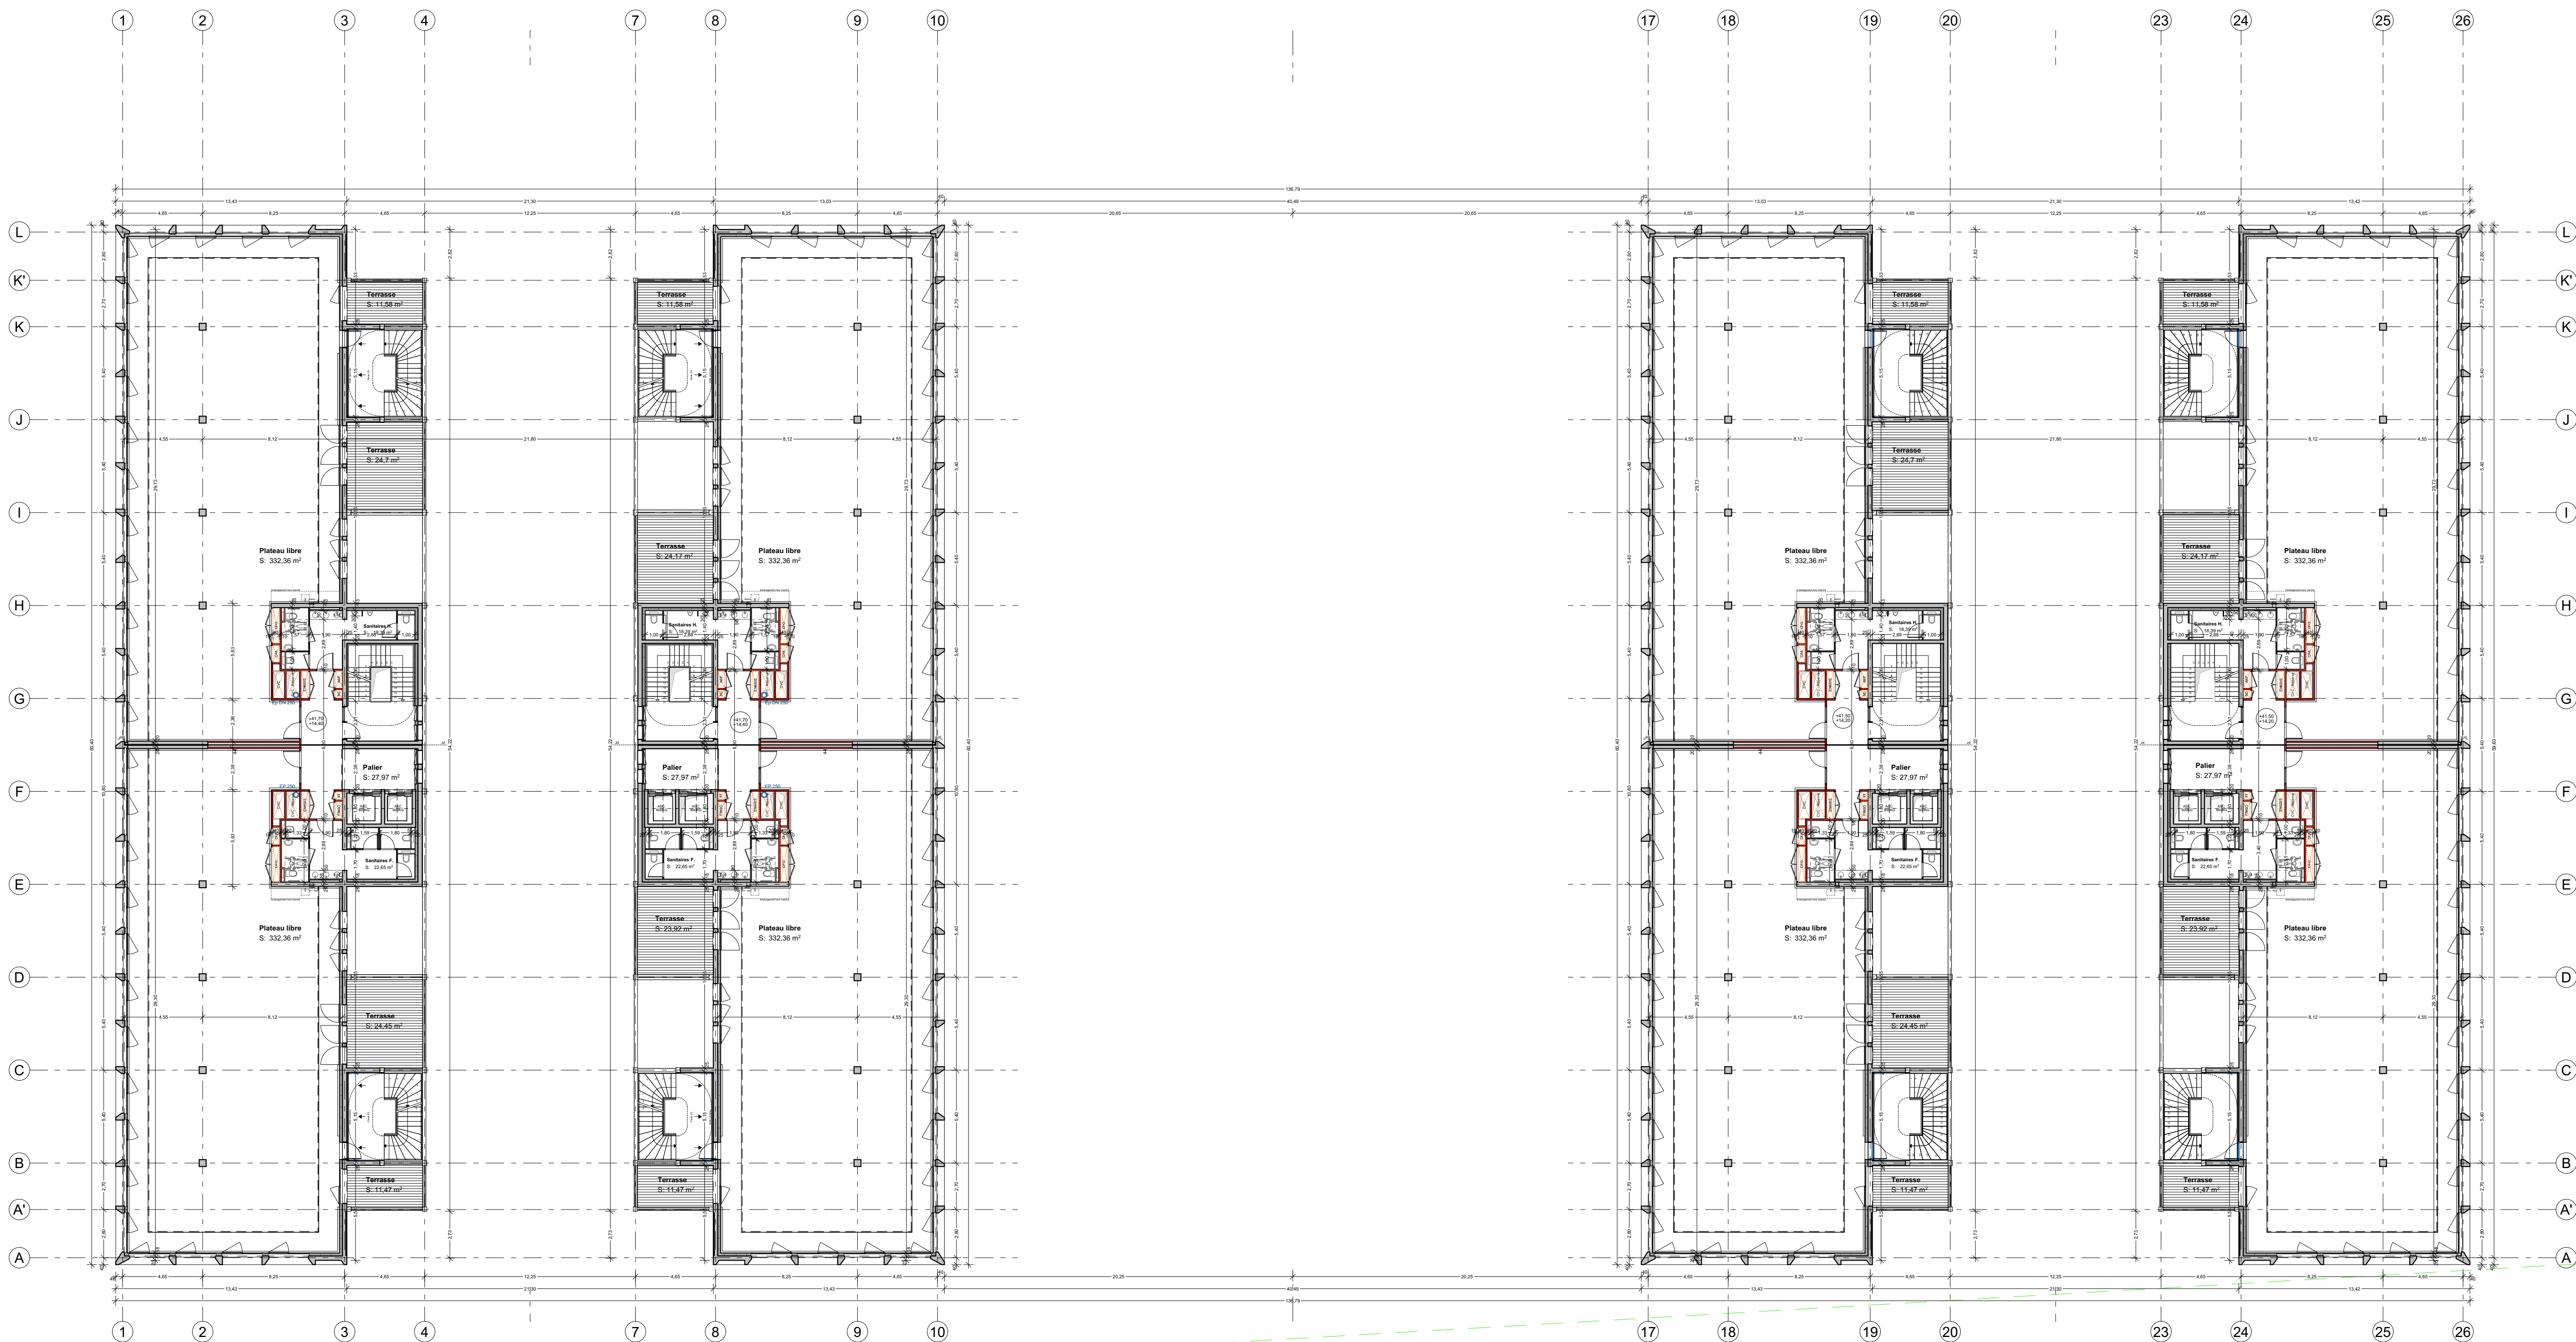

Paysagiste - BROUSSAILLE Atelier de Paysage
courriel - téléphone
B.E.T. Géotechnique - IGESOL
courriel - téléphone
B.E.T. BREEAM - SOCOTEC
courriel - téléphone
Bureau de Contrôle - APAVE
courriel - téléphone
Coordonnateur SP9 - SOCOTEC
courriel - téléphone

Economiste - Cabinet Denis ROUSSEAU
courriel - téléphone
B.E.T. Structure - BETAP
courriel - téléphone
B.E.T. Fluides - AKKAD
courriel - téléphone
B.E.T. Acoustique - DB Acoustique
courriel - téléphone
B.E.T. VRD - AGEIS
courriel - téléphone

Maitre d'Ouvrage
BATIGNOLLES 2025
7 Boulevard de Latre de Tassigny
85180 Les Sables d'Olonne
MAIL - T 02 51 90 90 00
Architecte
forma6
17 rue La Noue Bras de Fer
44200 Nantes
forma6@forma6.net - T 02 40 29 47 25

(Annexe) **PLAN R+4**
Construction d'un immeuble de bureaux
187 - 189 Boulevard Jules Vernes | 44300 NANTES
Maitre d'Ouvrage - **BATIGNOLLES 2025**
Architecte - **forma6**
Code Projet **BAT25** Phase **PC** N° de document **PC5j** Émetteur **forma6** Mission **ARC** Zone **BUR** Niveau **N4** Indice **0** Échelle **1:200** Date **27/11/2024**

forma6
17 rue La Noue Bras de Fer
T 02 40 29 47 25
SCOP Sarl à capital variable - SIREN 521000058 - RCS NANTES
N° Ordre des Architectes 001238