


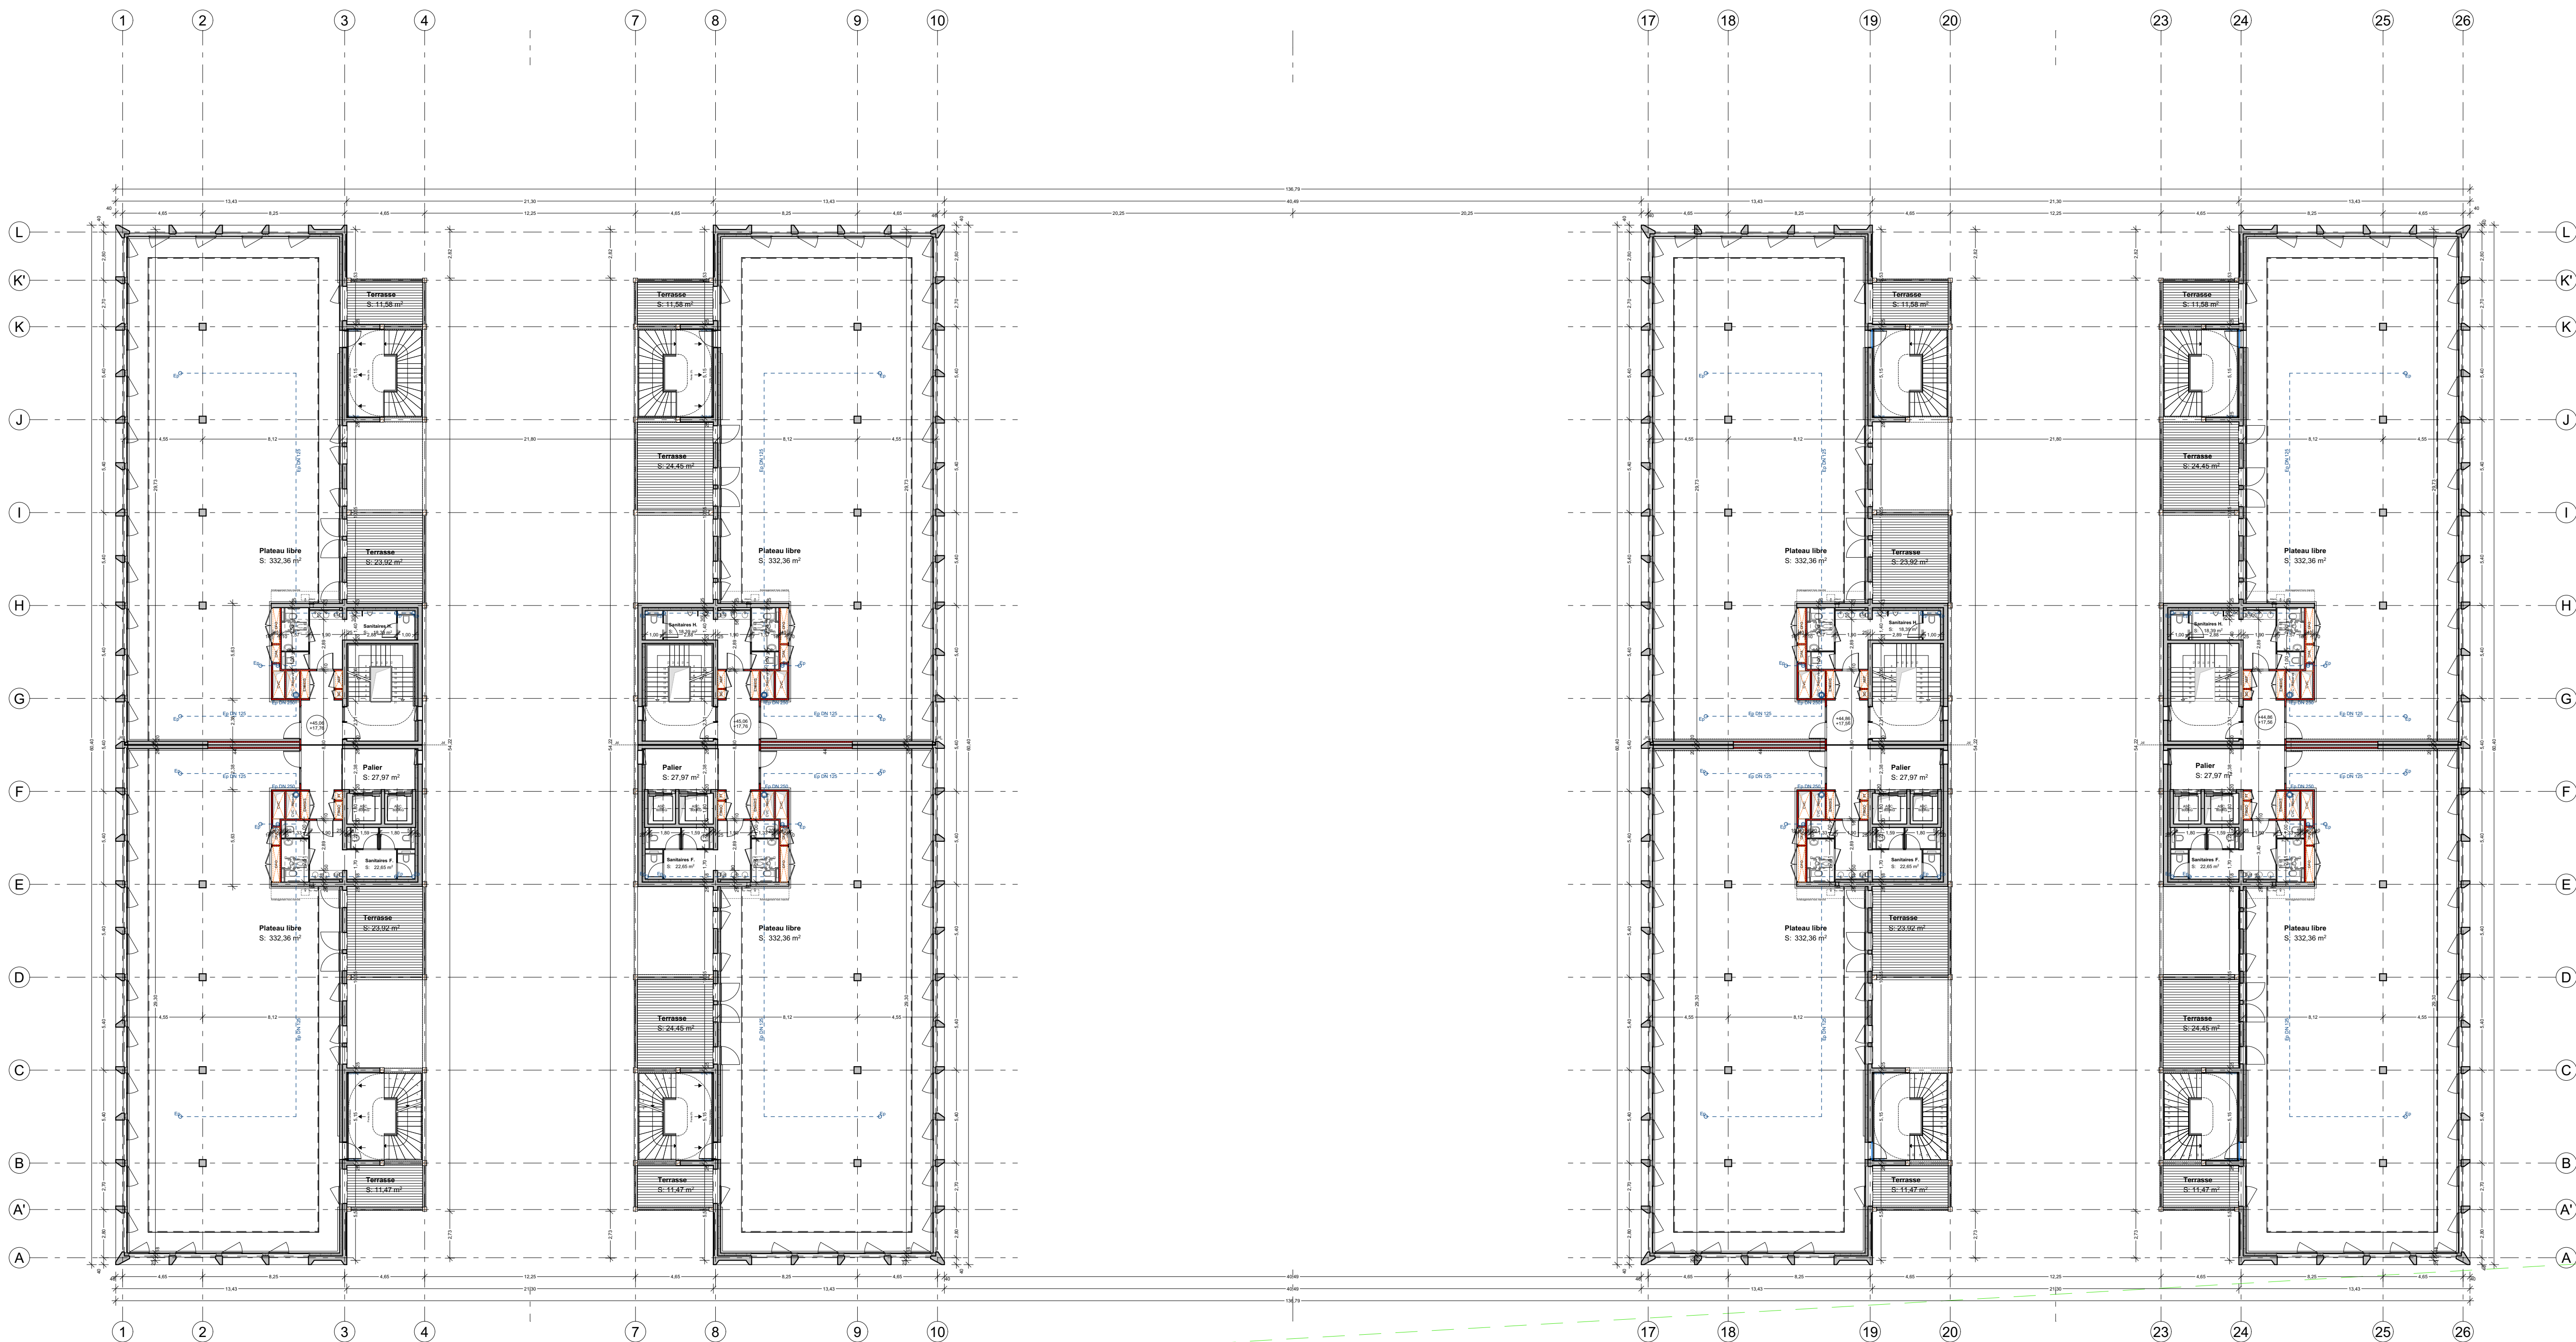

Paysagiste - BROUSSAILLE Atelier de Paysage
courriel - téléphone
B.E.T. Géotechnique - IGESOL
courriel - téléphone
B.E.T. BREEAM - SOCOTEC
courriel - téléphone
Bureau de Contrôle - APAVE
courriel - téléphone
Coordonnateur SP9 - SOCOTEC
courriel - téléphone

Economiste - Cabinet Denis ROUSSEAU
courriel - téléphone
B.E.T. Structure - BETAP
courriel - téléphone
B.E.T. Fluides - AKKAD
courriel - téléphone
B.E.T. Acoustique - DB Acoustique
courriel - téléphone
B.E.T. VRD - AGEIS
courriel - téléphone

Maitre d'Ouvrage
BATIGNOLLES 2025
7 Boulevard de Latre de Tassigny
85180 Les Sables d'Olonne
MAIL - T 02 51 90 90 00
Architecte
forma6
17 rue La Noue Bras de Fer
44200 Nantes
forma6@forma6.net - T 02 40 29 47 25

(Annexe) PLAN R+5
Construction d'un immeuble de bureaux
187 - 189 Boulevard Jules Vernes | 44300 NANTES
Maitre d'Ouvrage - **BATIGNOLLES 2025**
Architecte - **forma6**

Code Projet	Phase	N° de document	Émetteur	Mission	Zone	Niveau	Indice	Échelle	Date
BAT25	PC	PC5k	forma6	ARC	BUR	N5	0	1:200	27/11/2024

forma6
17 rue La Noue Bras de Fer | 44200 NANTES
T 02 40 29 47 25
• SCOP Saint-Exupéry
• N° Ordre des Architectes 122502226