


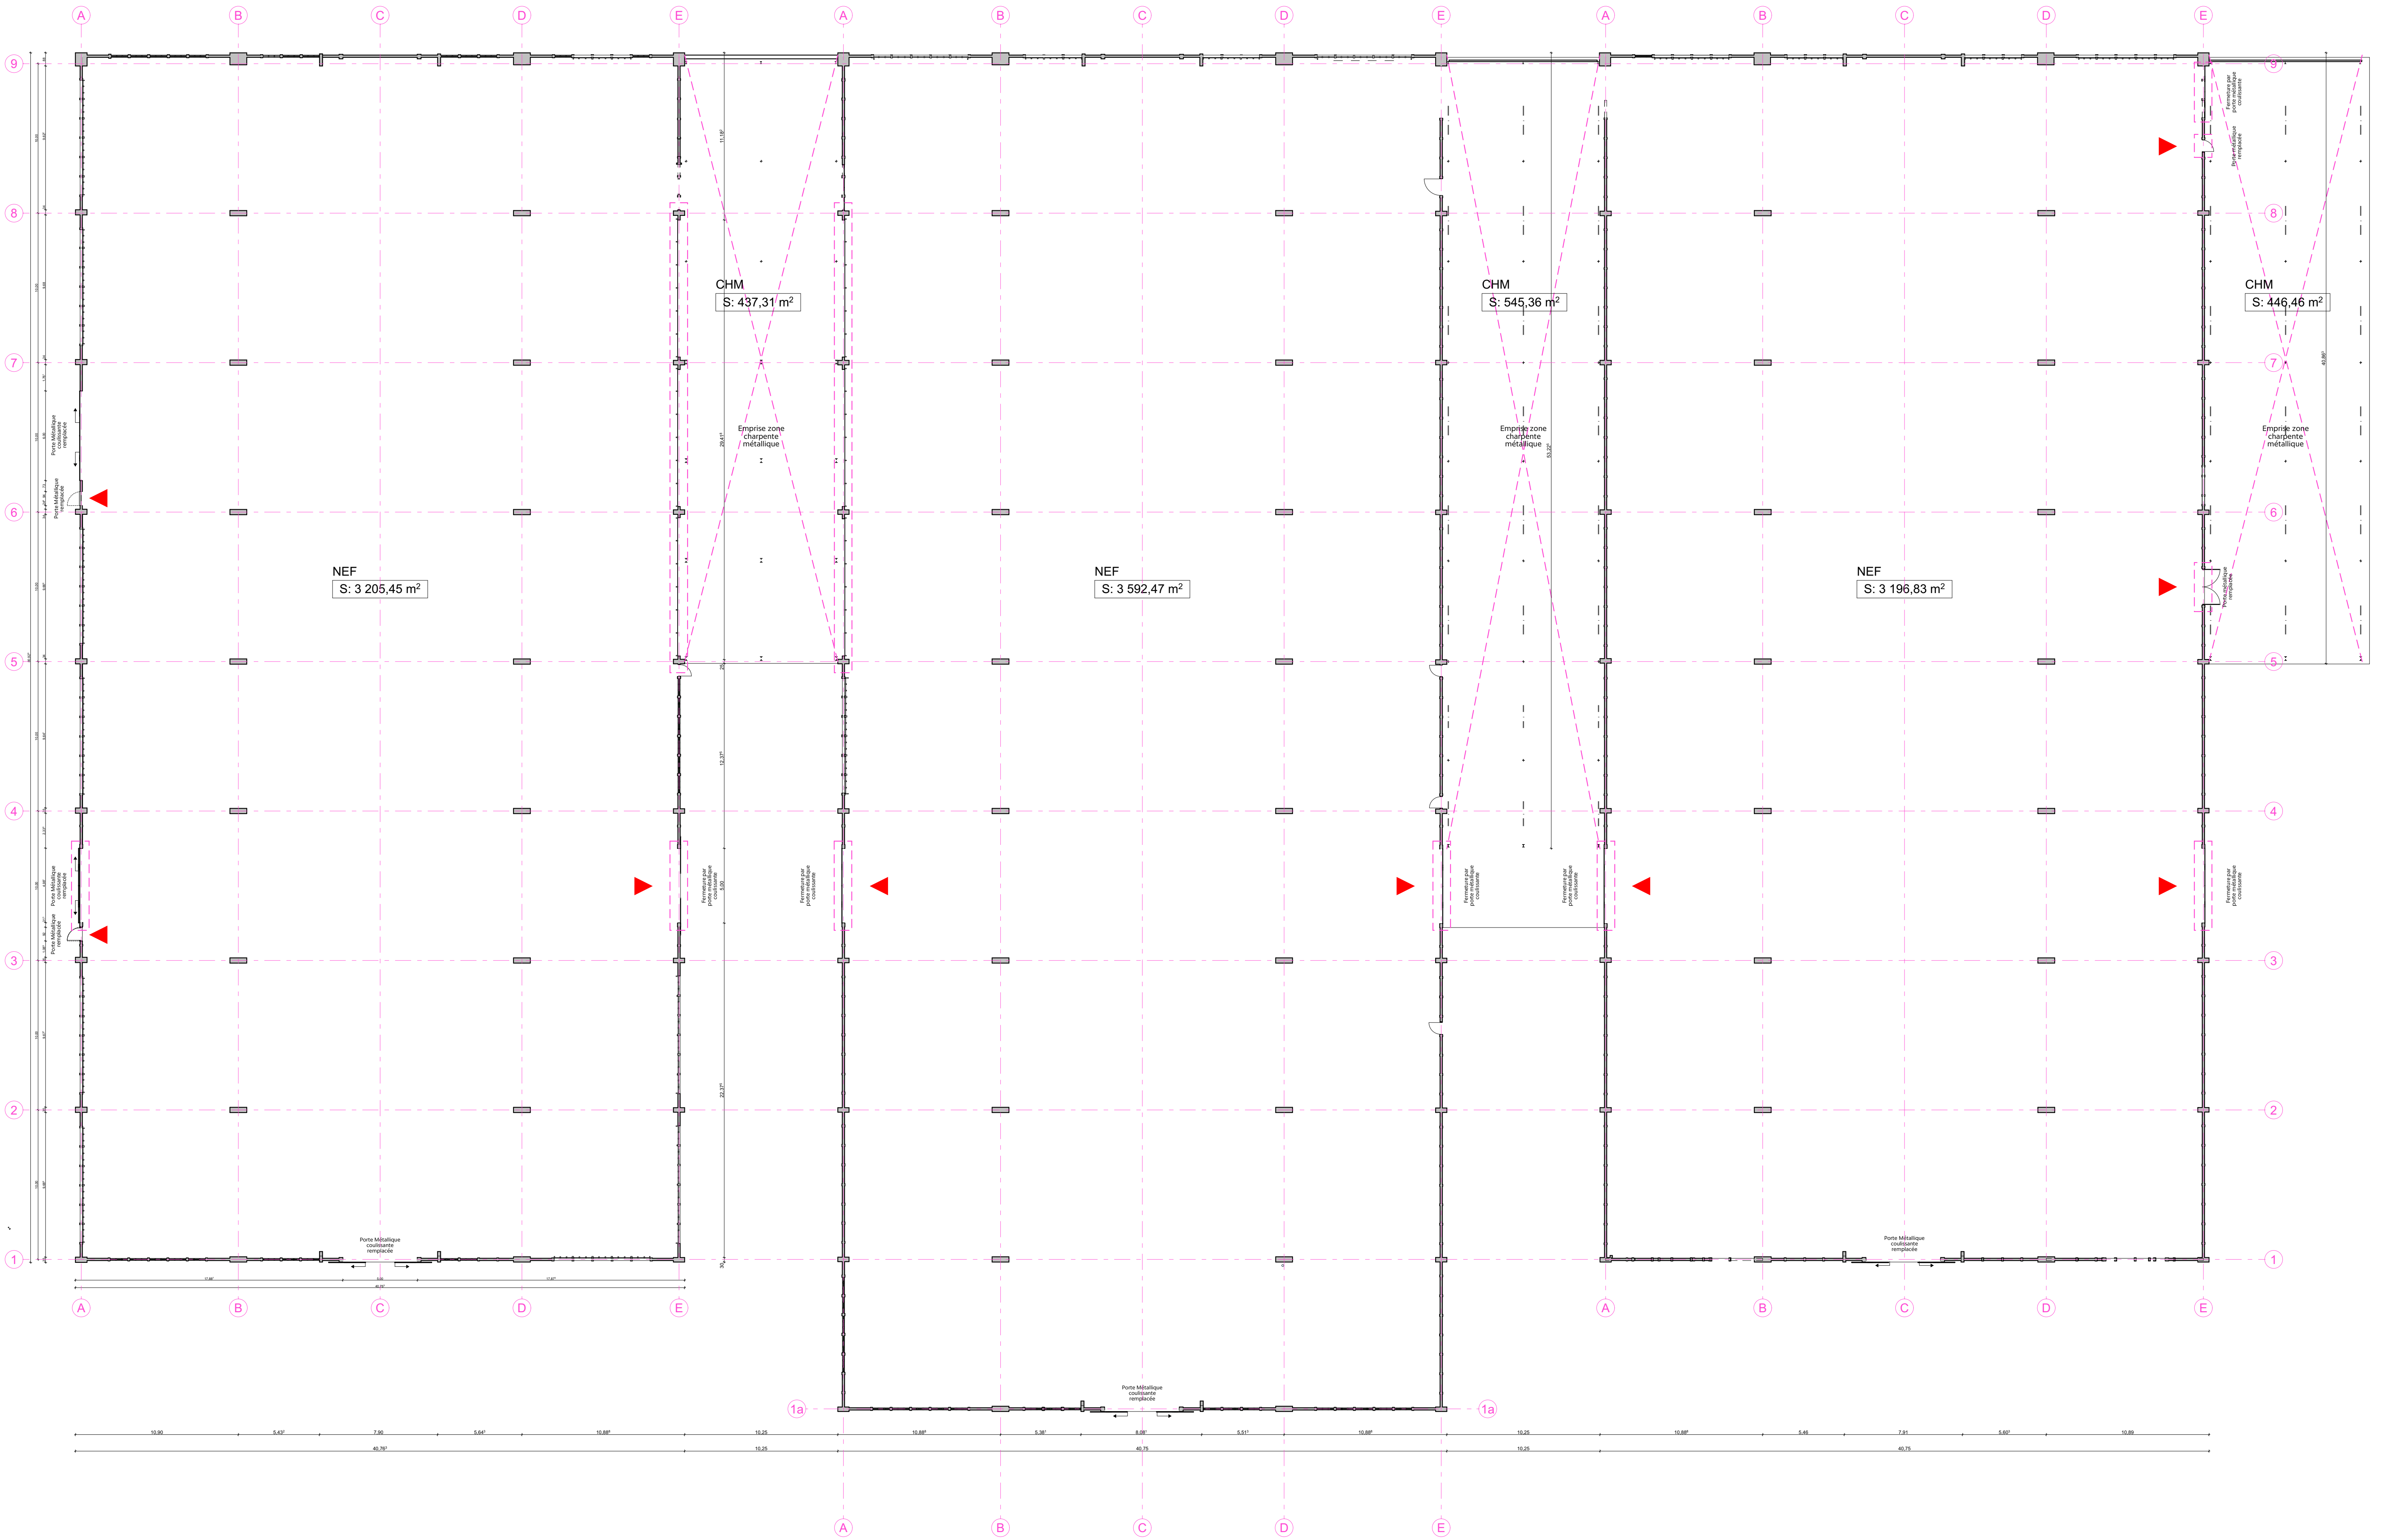

Paysagiste - BROUSSAILLE Atelier de Paysage
courriel - téléphone

B.E.T. Géotechnique - IGESOL
courriel - téléphone

B.E.T. BREEAM - SOCOTEC
courriel - téléphone

Bureau de Contrôle - APAVE
courriel - téléphone

Coordonnateur SP5 - SOCOTEC
courriel - téléphone

Economiste - Cabriel Denis ROUSSEAU
courriel - téléphone

B.E.T. Structure - BETAP
courriel - téléphone

B.E.T. Fluides - AKKAD
courriel - téléphone

B.E.T. Acoustique - DB Acoustique
courriel - téléphone

B.E.T. VRD - AGEIS
courriel - téléphone

Maitre d'Ouvrage
SAS BATIGNOLLES 2025

187 - 189 Boulevard Jules Vernes | 44300 NANTES

RUE
CP
VILLE
MAIL - T 00 00 00 00 00

Architecte
forma6

17 rue La Noue Bras de Fer BP 40137
44201 Nantes cedex 2
forma6@forma6.net - T 02 40 29 47 25

(annexe) PLAN RDC - PROJET

BATIGNOLLES 2025
187 - 189 Boulevard Jules Vernes | 44300 NANTES

Maitre d'Ouvrage - **SAS BATIGNOLLES 2025**

Architecte - **forma6**

Code Projet	Phase	N° de document	Emetteur	Mission	Zone	Niveau	Indice	Échelle	Date
BAT25	PC	PC5r	forma6	ARC	NEF	NO-PROJET		1:200	