


Coupe état projeté



Coupe état existant

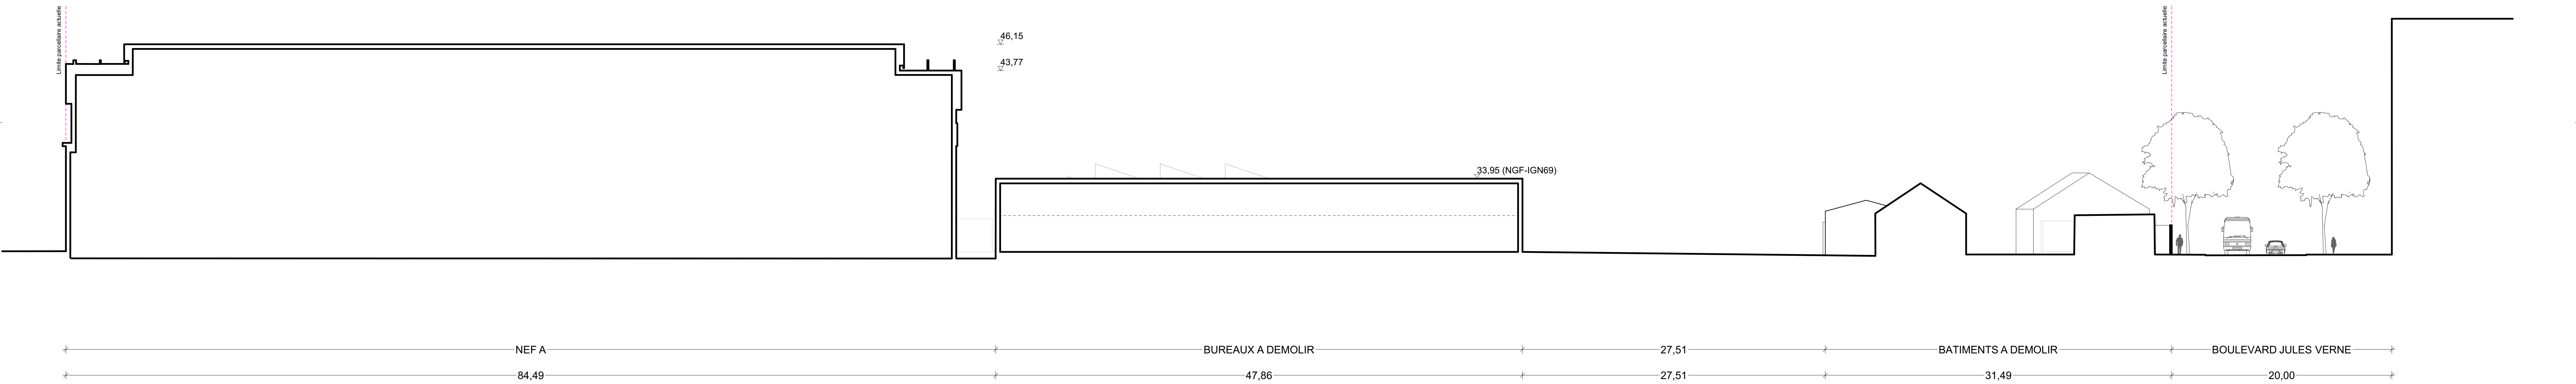