



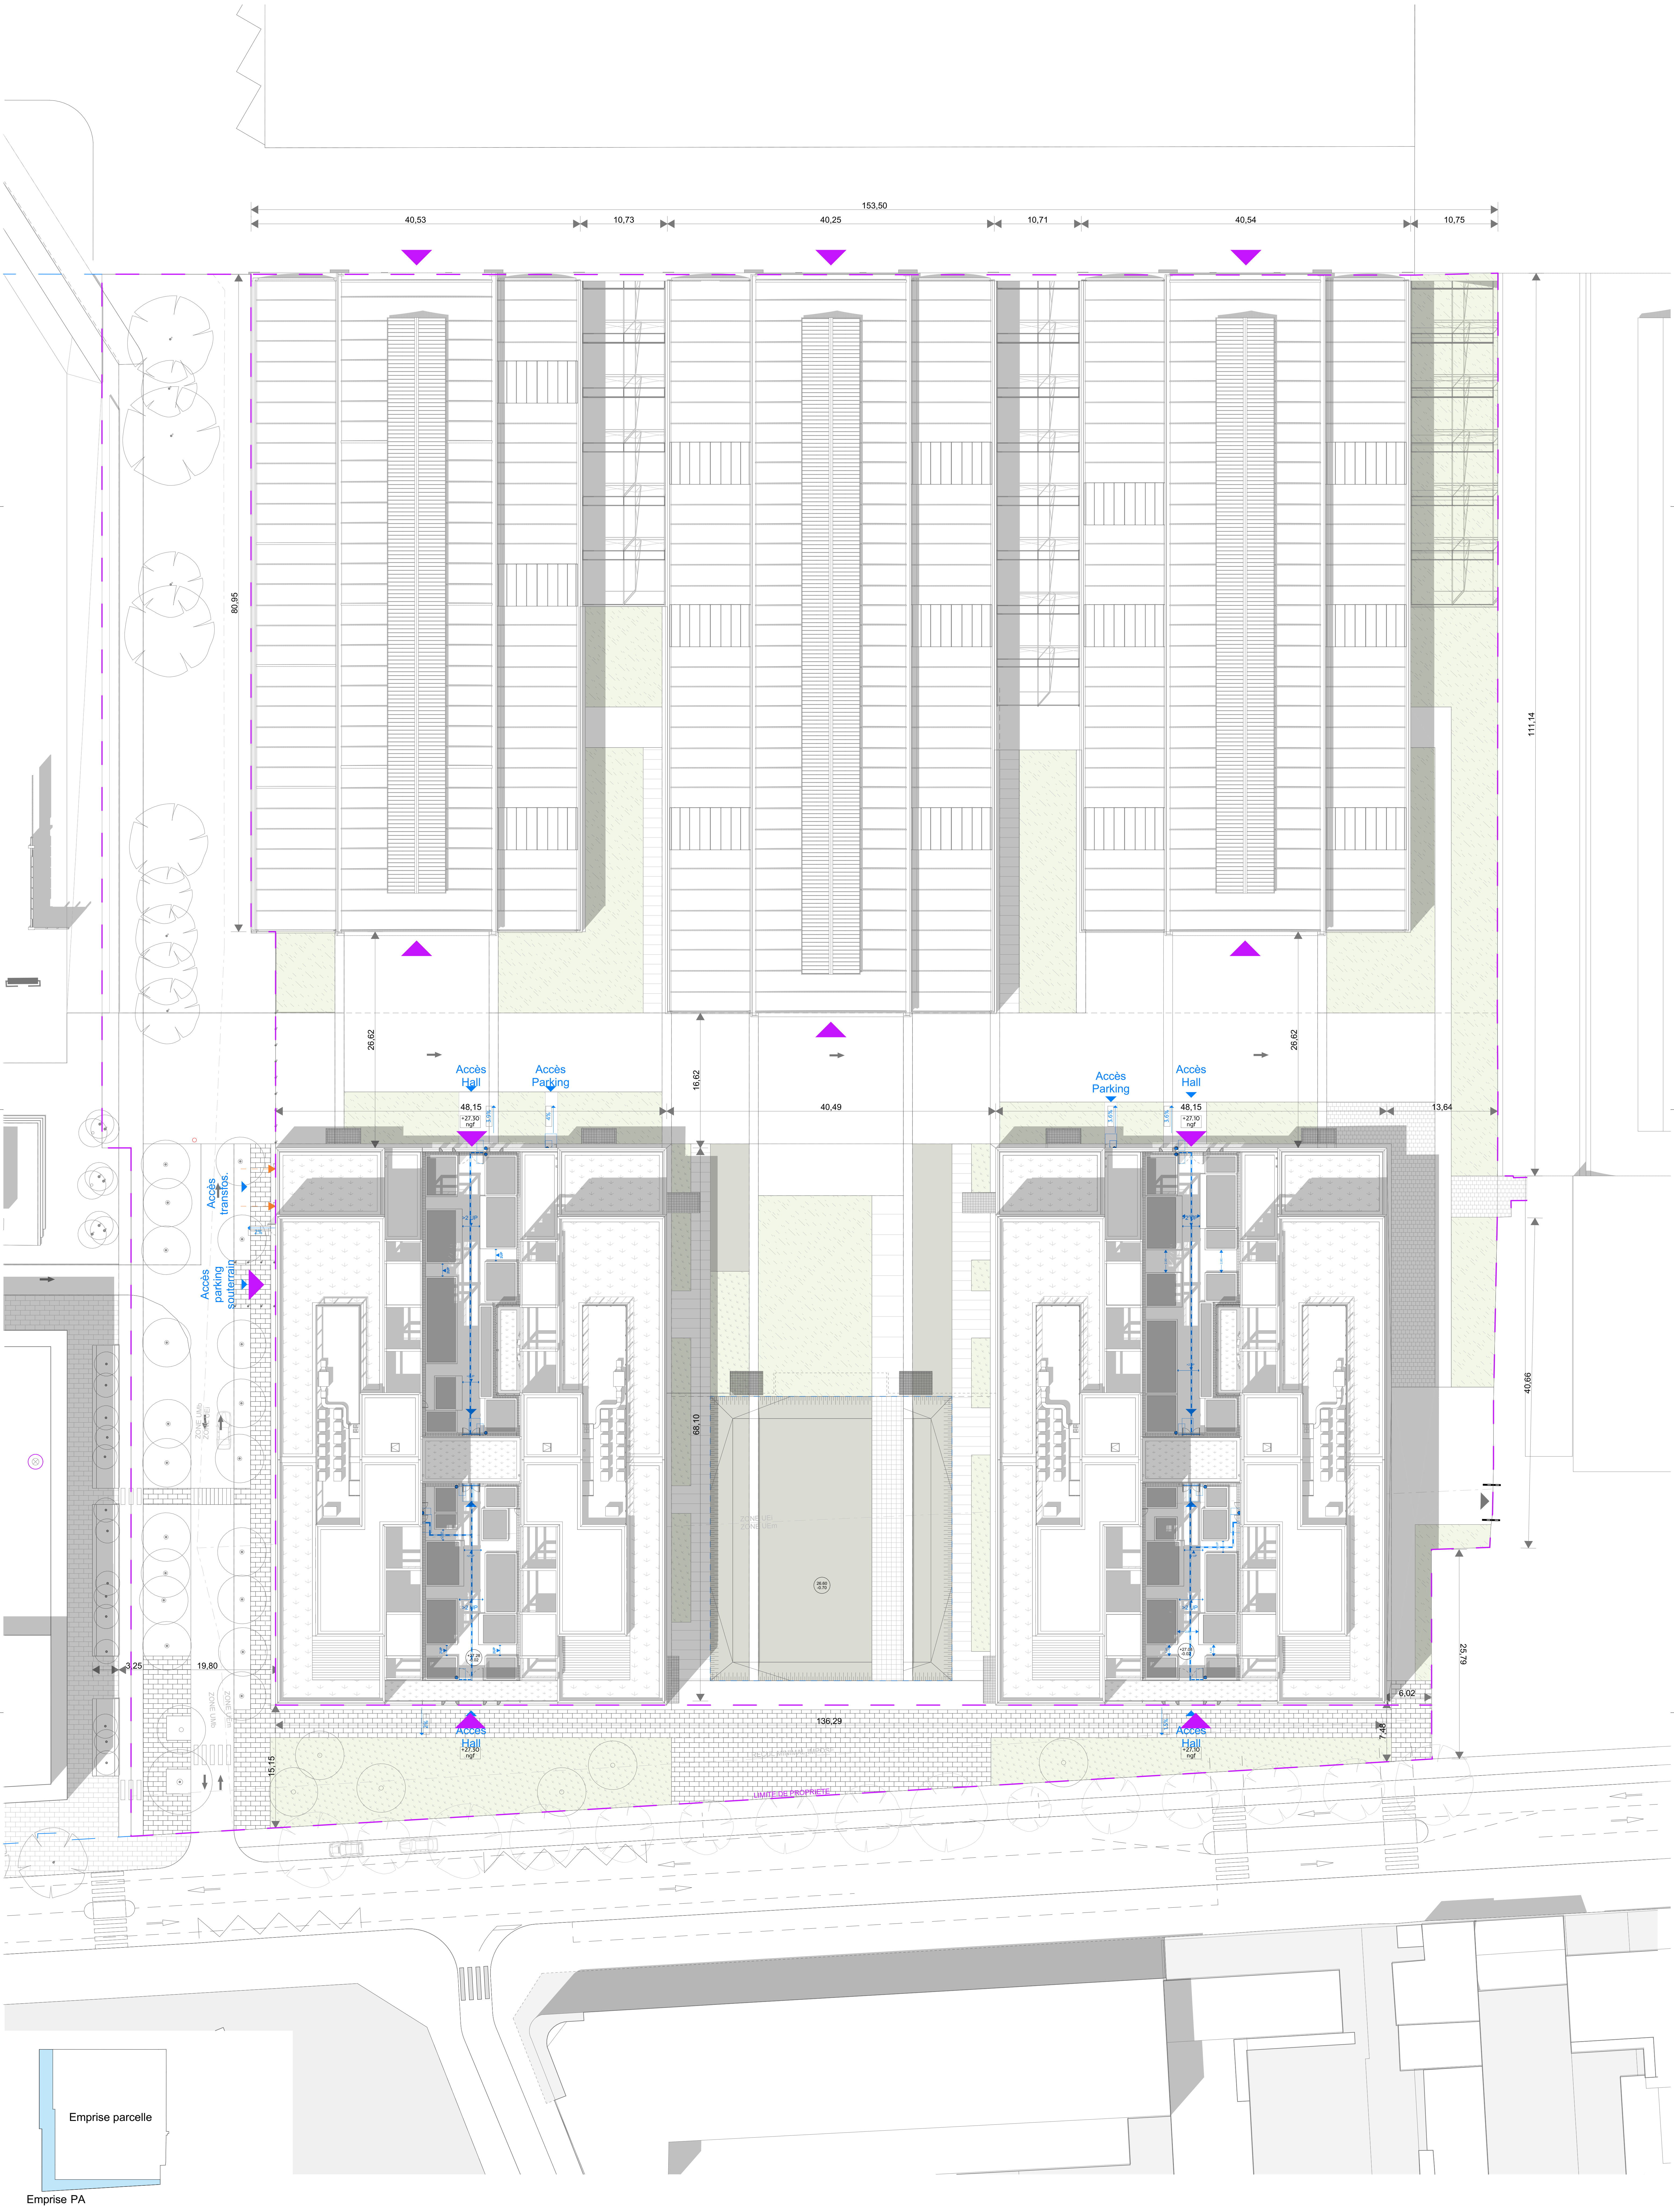

--- Limite parcellaire
--- Zonage PLUM
■ Emprise PAsecteur 2

○ Arbre planté
○ Arbre existant
▲ Accès bâtiments

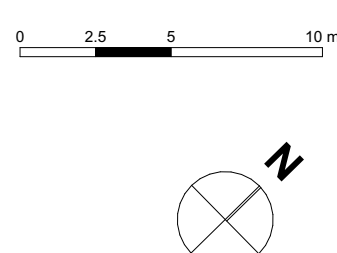





PLAN DE MASSE PMR
Construction d'un immeuble de bureaux
187 - 189 Boulevard Jules Verne | 44300 NANTES
Maitre d'Ouvrage - BATHIGNOLLES 2025
Architecte - forma

BAT25	PC
PC38b	forma
ACC	ACC
XX	XX
PM	PM
0	0
1:250	1:250
27/11/2024	27/11/2024