


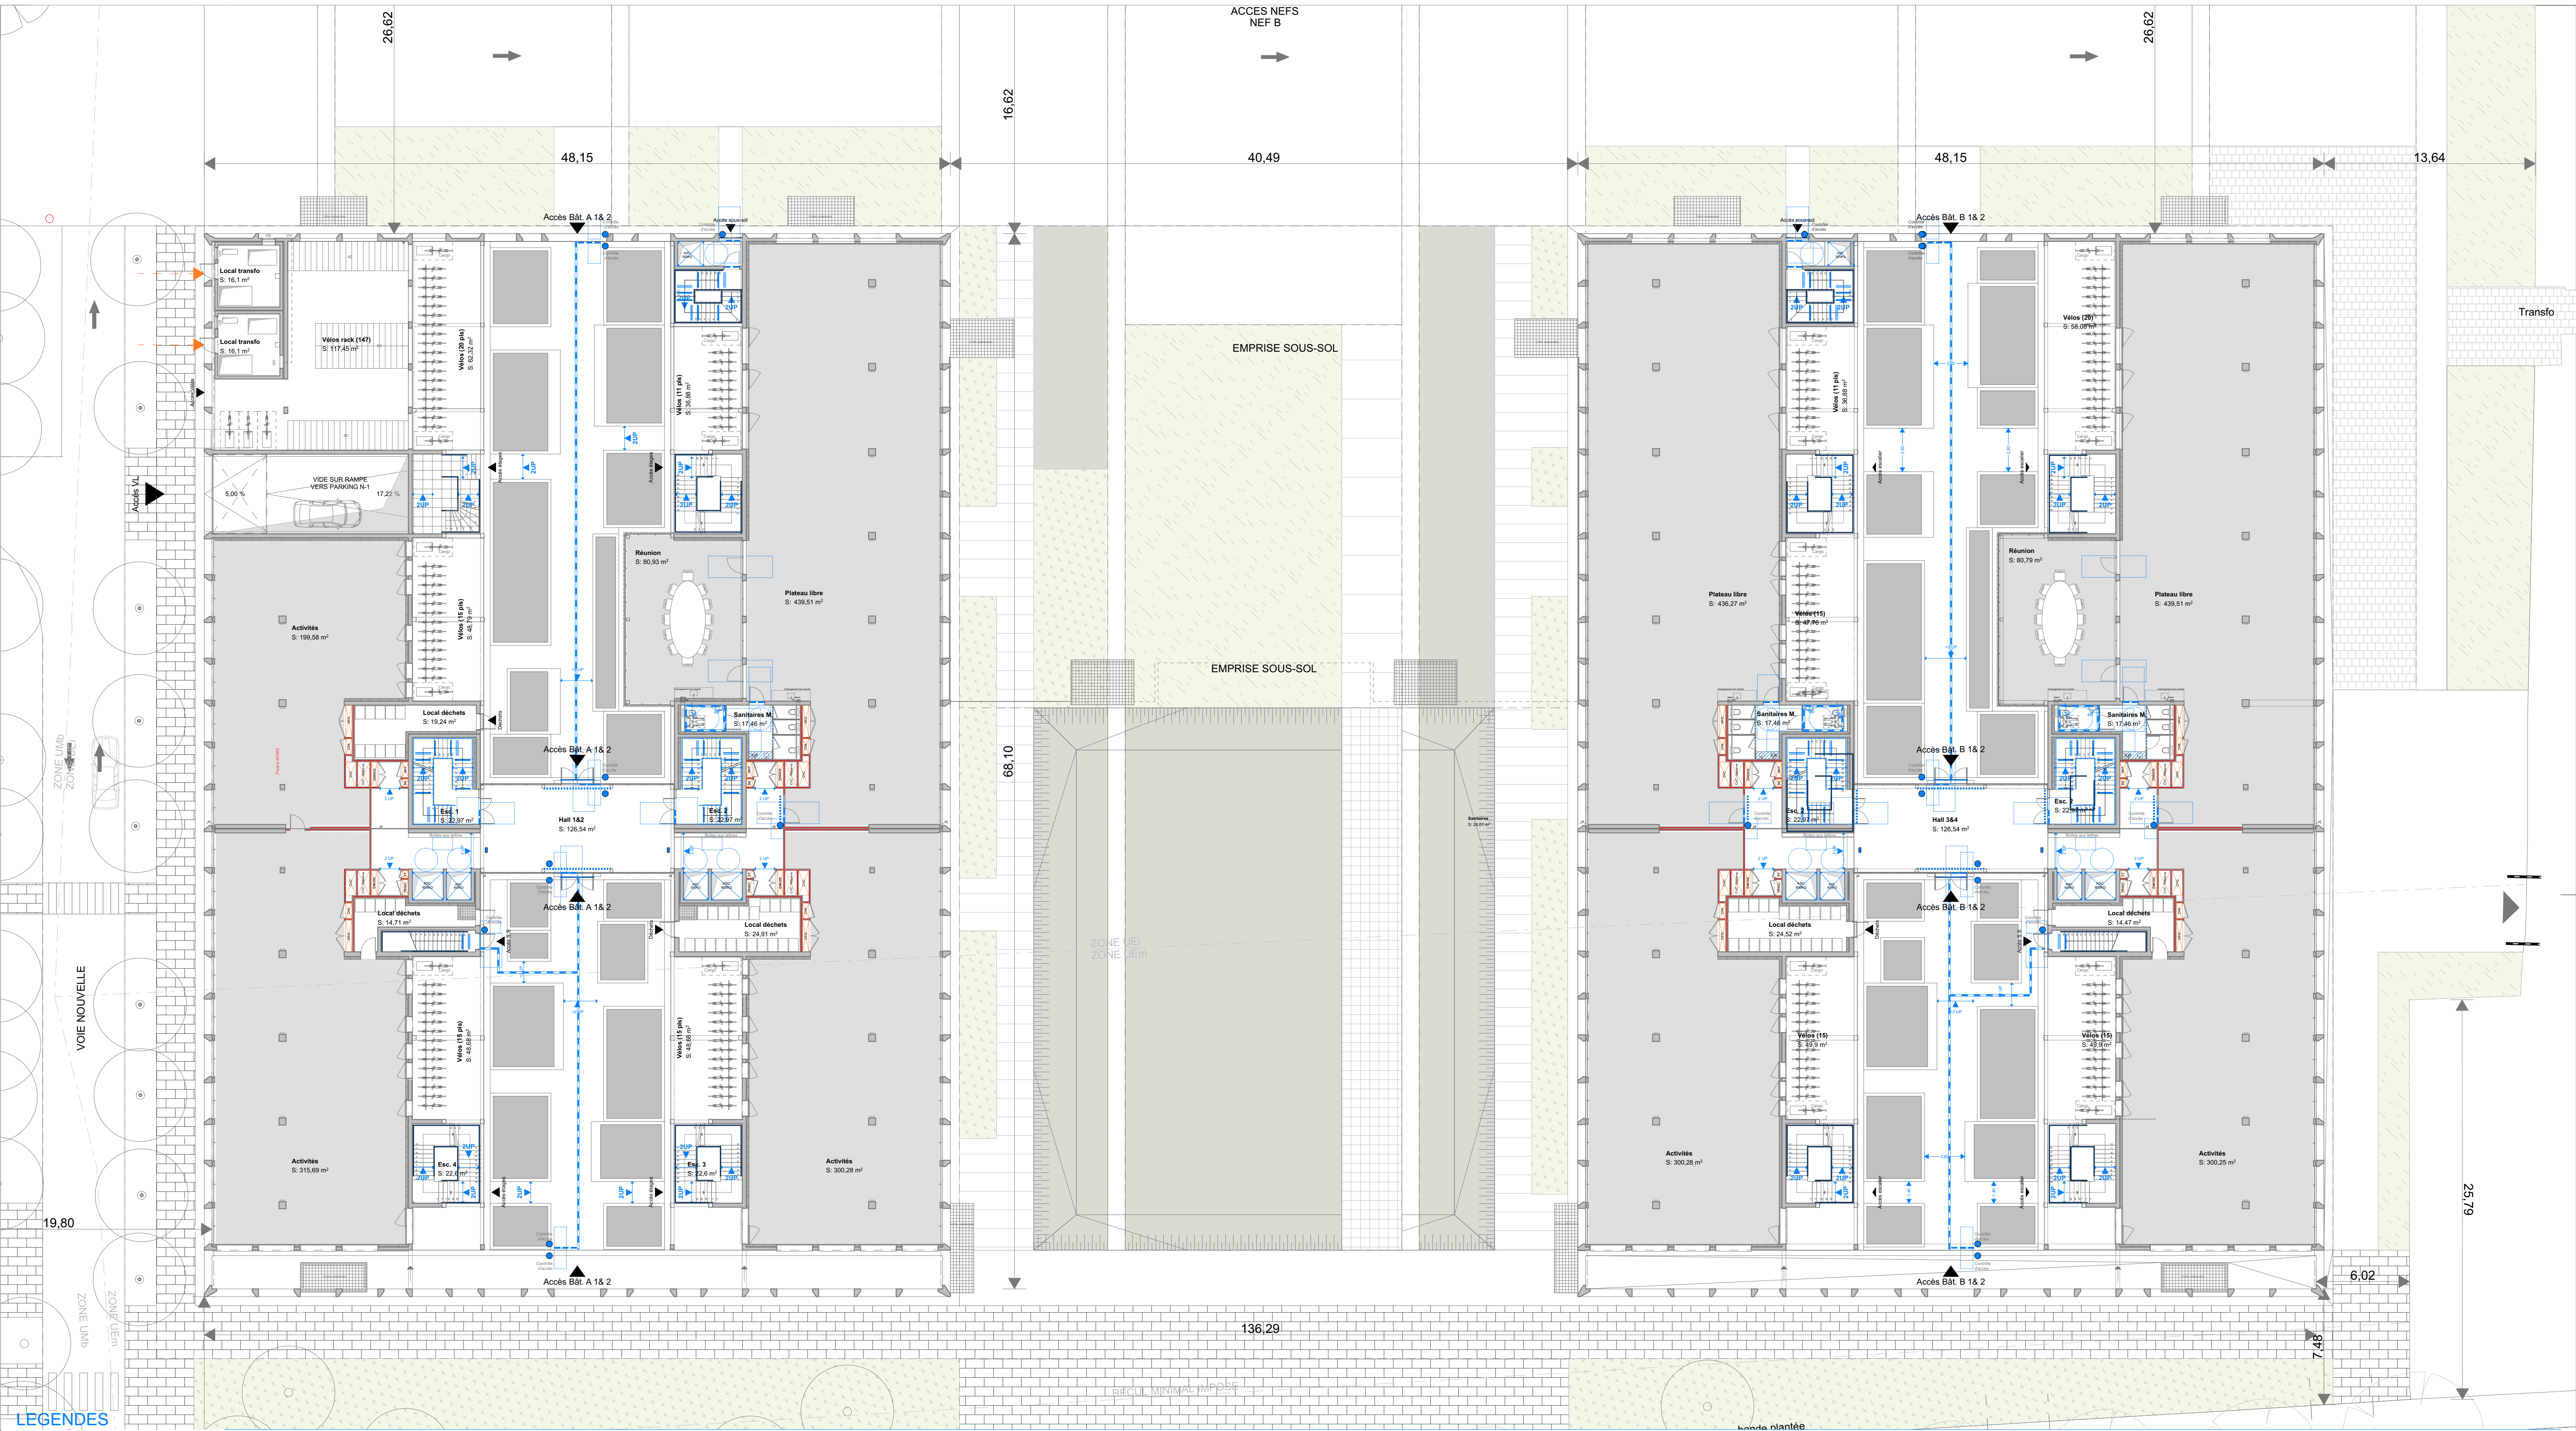

LEGENDES

- | | | | | | | |
|--------------------------|--------------------------------|-------------------------|---|---------------------------|-------------------------|---------------------|
| Espace d'usage 80x130 cm | Signalétique | Bande de visualisation | Espace de manoeuvre 140x220 cm | Largeur de passage >80 cm | Cabinets d'aisances Pmr | Sas d'isolement |
| Bande de guidage | Ascenseurs Pmr | Contremarche contrastée | Espace de manoeuvre 140x170 cm | Largeur de passage >90 cm | Stationnement Pmr | Terrasse accessible |
| Rampe | Dispositif de commande d'accès | Bande de vigilance | Espace de manoeuvre ø 150 cm | Plan de vauque accessible | | |
| Ressaut < 2cm | | Main courante | Aires d'attente et/ou Espace d'Attente Sécurisé | | | |
| largeur de passage >140 | | | | | | |

Paysagiste - BROUSSAILLE Atelier de Paysage
courriel - téléphone

R.E.T. Géotechnique - IGESOL
courriel - téléphone

R.E.T. BREEAM - SOCOTEC
courriel - téléphone

Bureau de Contrôle - APAVE
courriel - téléphone

Coordonnateur SP5 - SOCOTEC
courriel - téléphone

Economiste - Cabinet Denis ROUSSEAU
courriel - téléphone

R.E.T. Structure - BETAP
courriel - téléphone

R.E.T. Fluides - AKKAD
courriel - téléphone

R.E.T. Acoustique - DB Acoustique
courriel - téléphone

R.E.T. VIB - AGEIS
courriel - téléphone

Maitre d'Ouvrage
BATIGNOLLES 2025

7 Boulevard de Lattre de Tassigny
85180 Les Sables d'Olonne

MAIL - T 02 51 90 90 00

Architecte
forma6

17 rue La Noue Briss de Fer
44200 Nantes
forma6@forma6.net - T 02 40 29 47 25

PLAN RDC PMR

Construction d'un immeuble de bureaux

187 - 189 Boulevard Jules Vernes | 44300 NANTES

Maitre d'Ouvrage - **BATIGNOLLES 2025**

Architecte - **forma6**

Code Projet	Phase	N° de document	Émetteur	Mission	Zone	Niveau	Indice	Échelle	Date
BAT25	PC	PC39e	forma6	ACC	BUR	N0	0	1:200	27/11/2024