



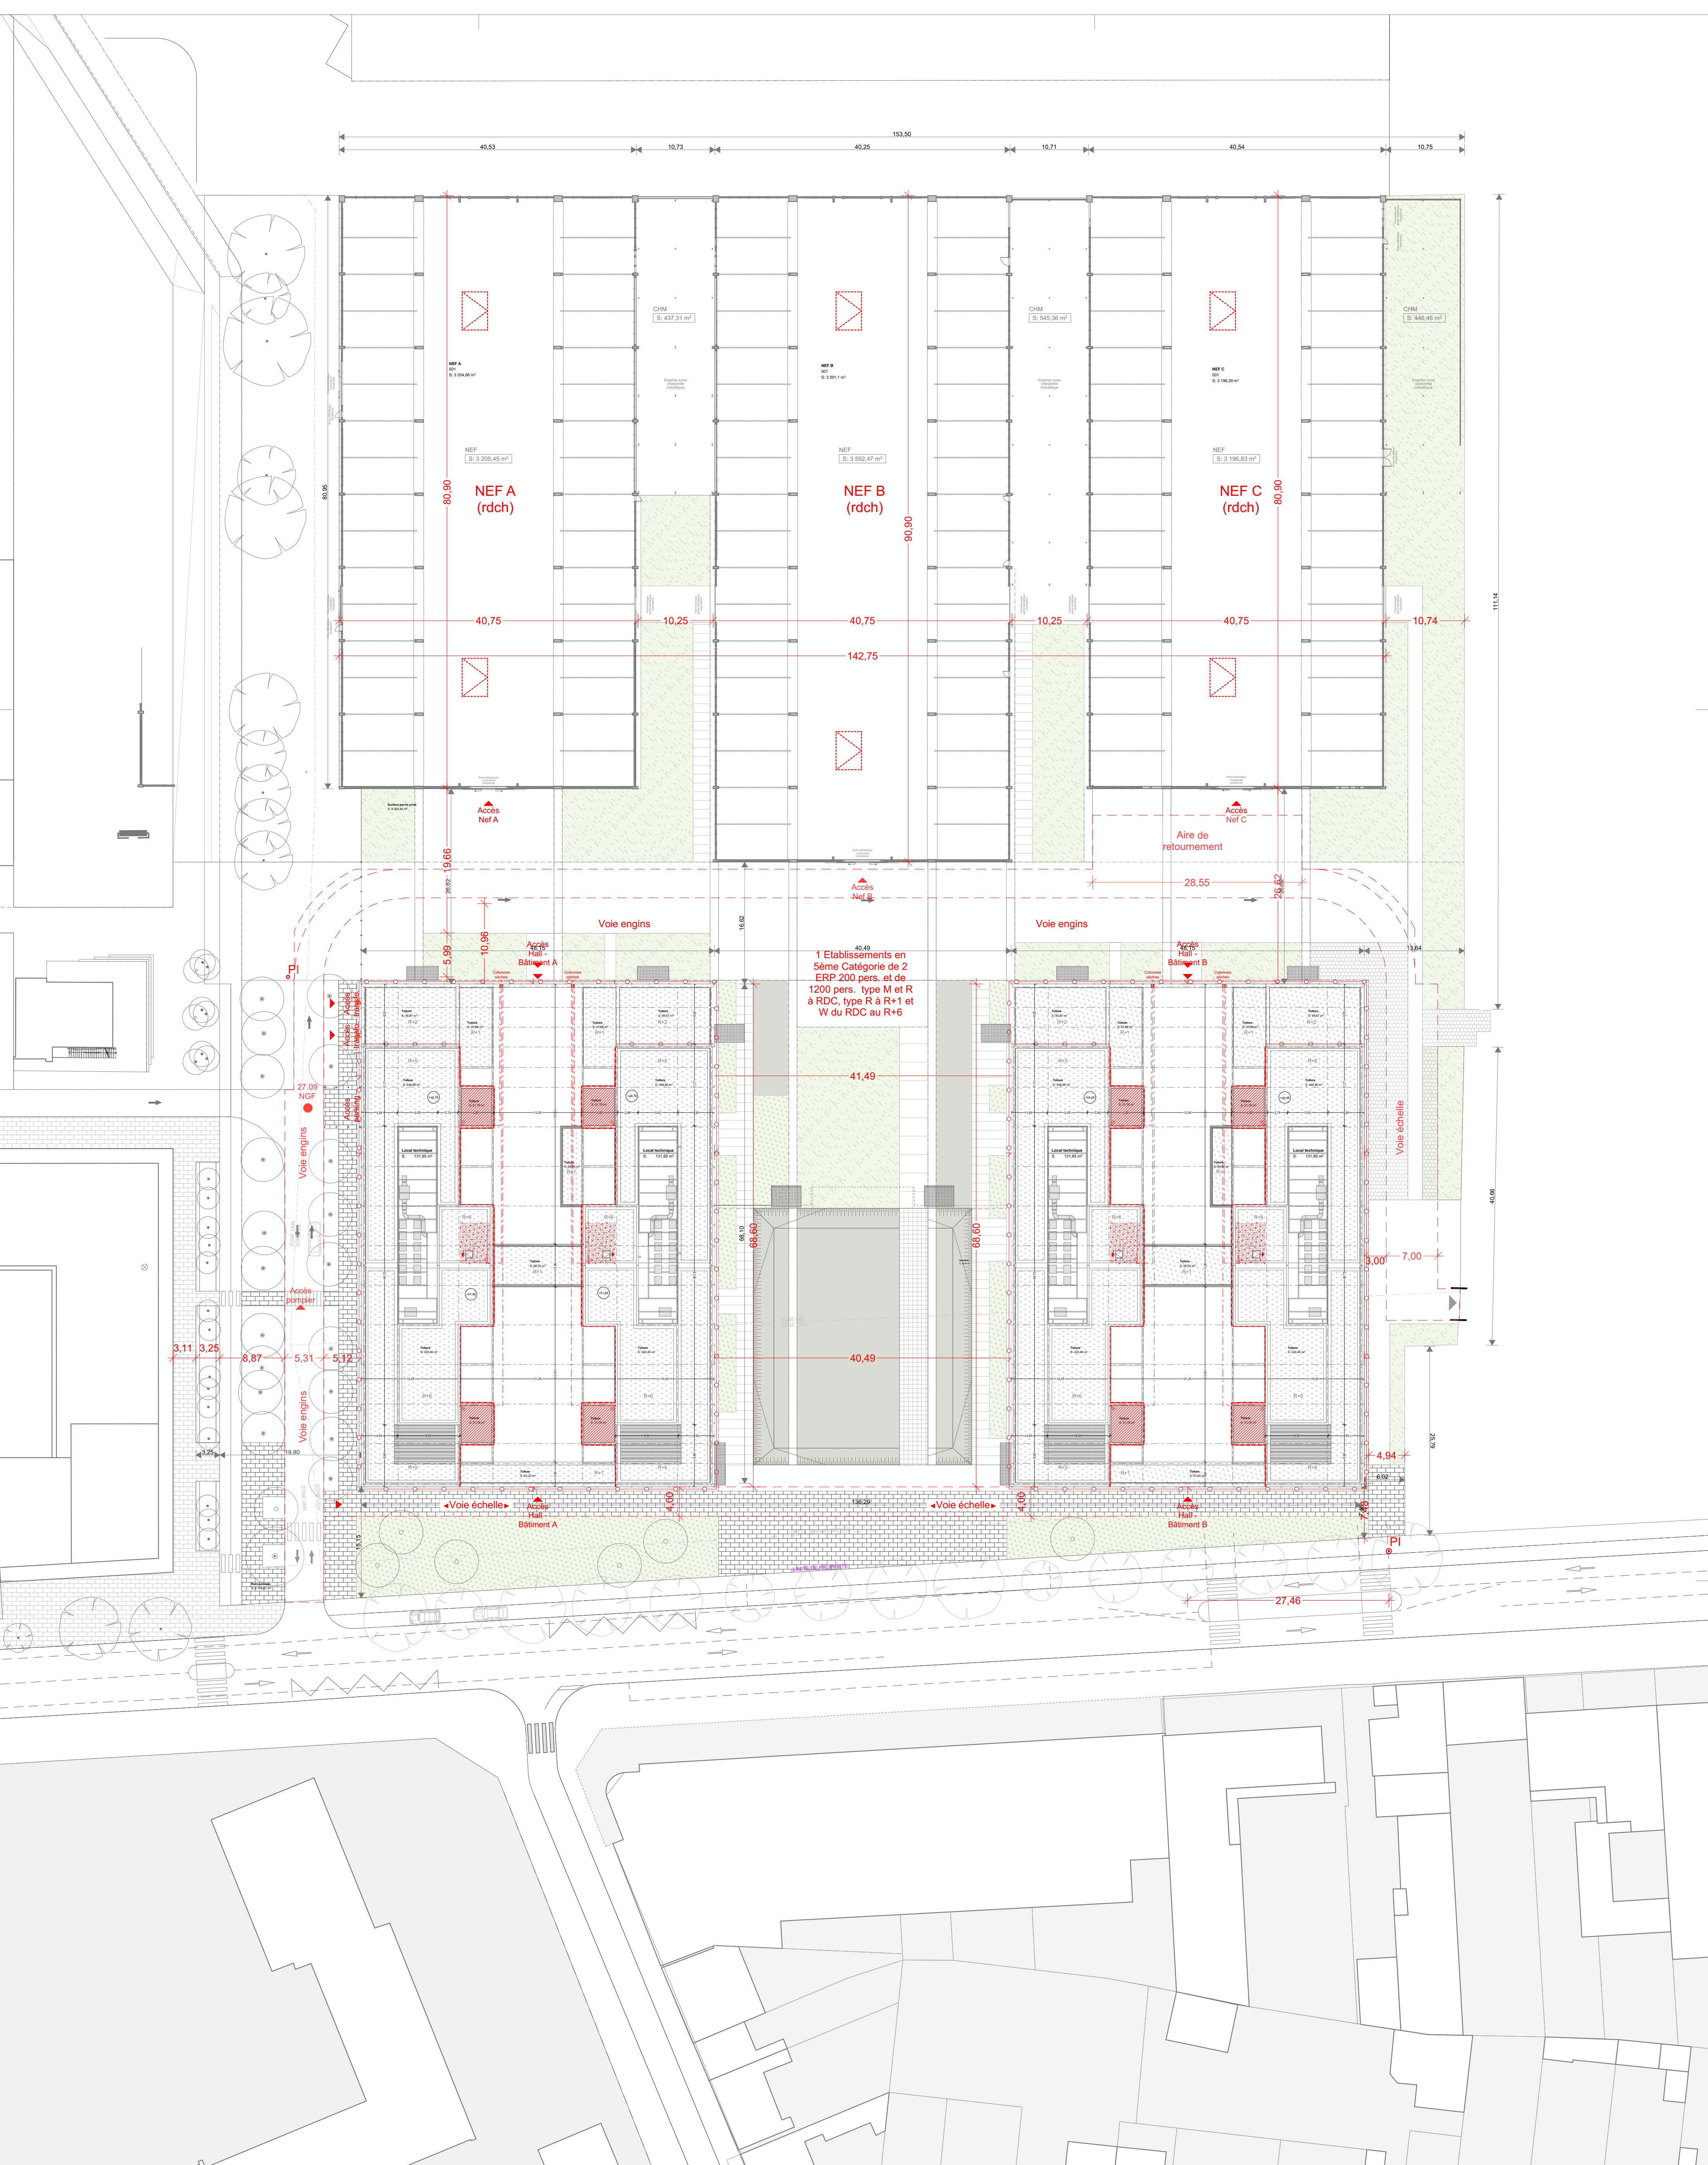

- Façades accessible par escaliers à l'air libre
- Voies engins
- Façades avec baies accessibles

- Escaliers encoignonnés
- Escaliers à l'air libre

- Colonnes sèches
- Poteau incendie

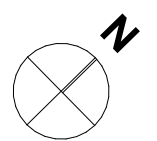

Paysagiste - BROUSSAILLE Atelier de Paysage
coursiel - téléphone
B.E.T. Géotechnique - IGESOL
coursiel - téléphone
B.E.T. BREEAM - SOCOTEC
coursiel - téléphone
Bureau de Contrôle - APAVE
coursiel - téléphone
Coordonnateur SPS - SOCOTEC
coursiel - téléphone

Economiste - Cabinet Denis ROUSSEAU
coursiel - téléphone
B.E.T. Structure - BETAP
coursiel - téléphone
B.E.T. Fluides - AKKAD
coursiel - téléphone
B.E.T. Acoustique - DB Acoustique
coursiel - téléphone
B.E.T. VIB - AGCIS
coursiel - téléphone

Maitre d'Ouvrage
BATIGNOLLES 2025
7 Boulevard de Latre de Tassigny
85100 Les Sables d'Olonne
MAIL - T 02 51 90 90 00
Architecte
forma6
17 rue La Noue Bras de Fer
44200 Nantes
forma6@forma6.net - T 02 40 29 47 25

PLAN DE MASSE

Construction d'un immeuble de bureaux

187 - 189 Boulevard Jules Verne | 44300 NANTES

Maitre d'Ouvrage - BATIGNOLLES 2025
Architecte - forma6

Code Projet	Phase	N° de document	Emetteur	Mission	Zone	Niveau	Indice	Echelle	Date
BAT25	PC	PC40b	forma6	SEI	BUR	PM	A	1:400	06/05/2025