


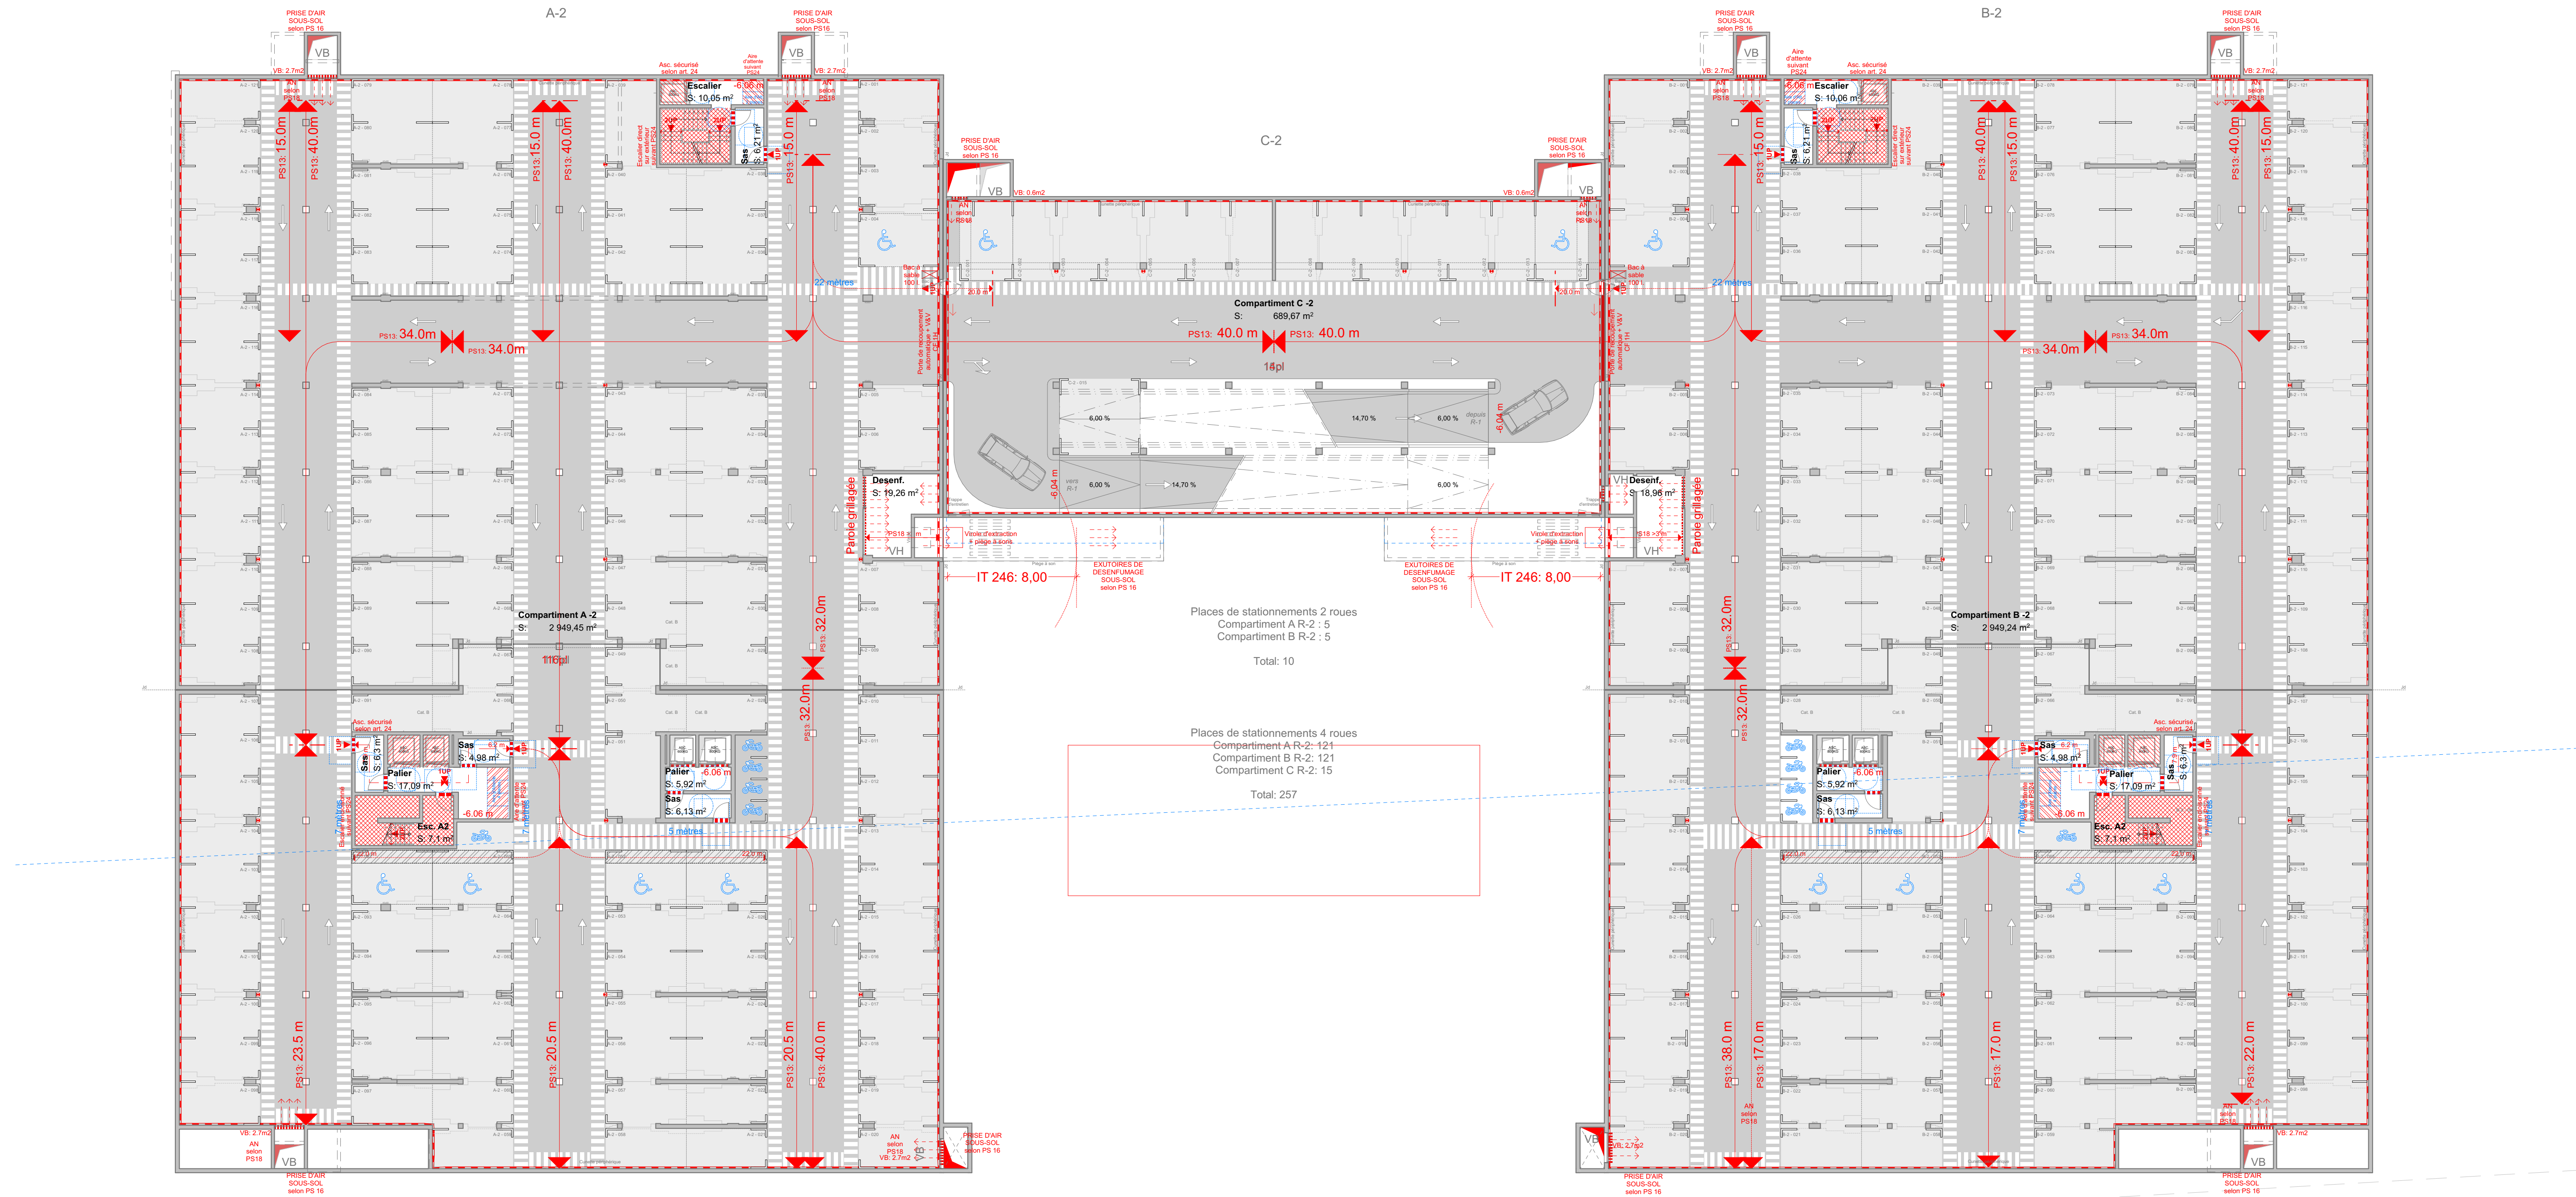

LEGENDES	LOCAUX A RISQUE	PORTES	VENTILATION ET DESENFUMAGE	DISTANCE A PARCOURIR SELON PS13.1 et PS24	COMPARTIMENTS	LARGEUR DE PASSAGE	ESCALIERS ET ASCENSEURS	DIVERS
	Locaux à risques CF 1H selon PS 09	Grilles et parois grillagées Portes pare-flamme pf1/2h + fp Portes coupe-feu cf1/2h + fp Portes coupe-feu et fermetures automatique cf1h + fp	Conduits de ventilations basses Conduits d'extraction Bouches d'amenée d'air et d'extraction	Pour rejoindre un escalier Pour rejoindre un ascenseur sécurisé depuis une place Pmr Pour rejoindre la porte de l'escalier depuis la porte du sas.	Compartiments de désenfumage selon PS12 Stations de charge <= à 10 emplacements	Sorties x UP Dégagements x UP	Escaliers encoignonnés Ascenseurs sécurisés accessibles depuis l'extérieur Aires d'attente	Extincteurs de 6 litres selon PS 4 Bacs à sable de 100 litres. Erp Type Ps