


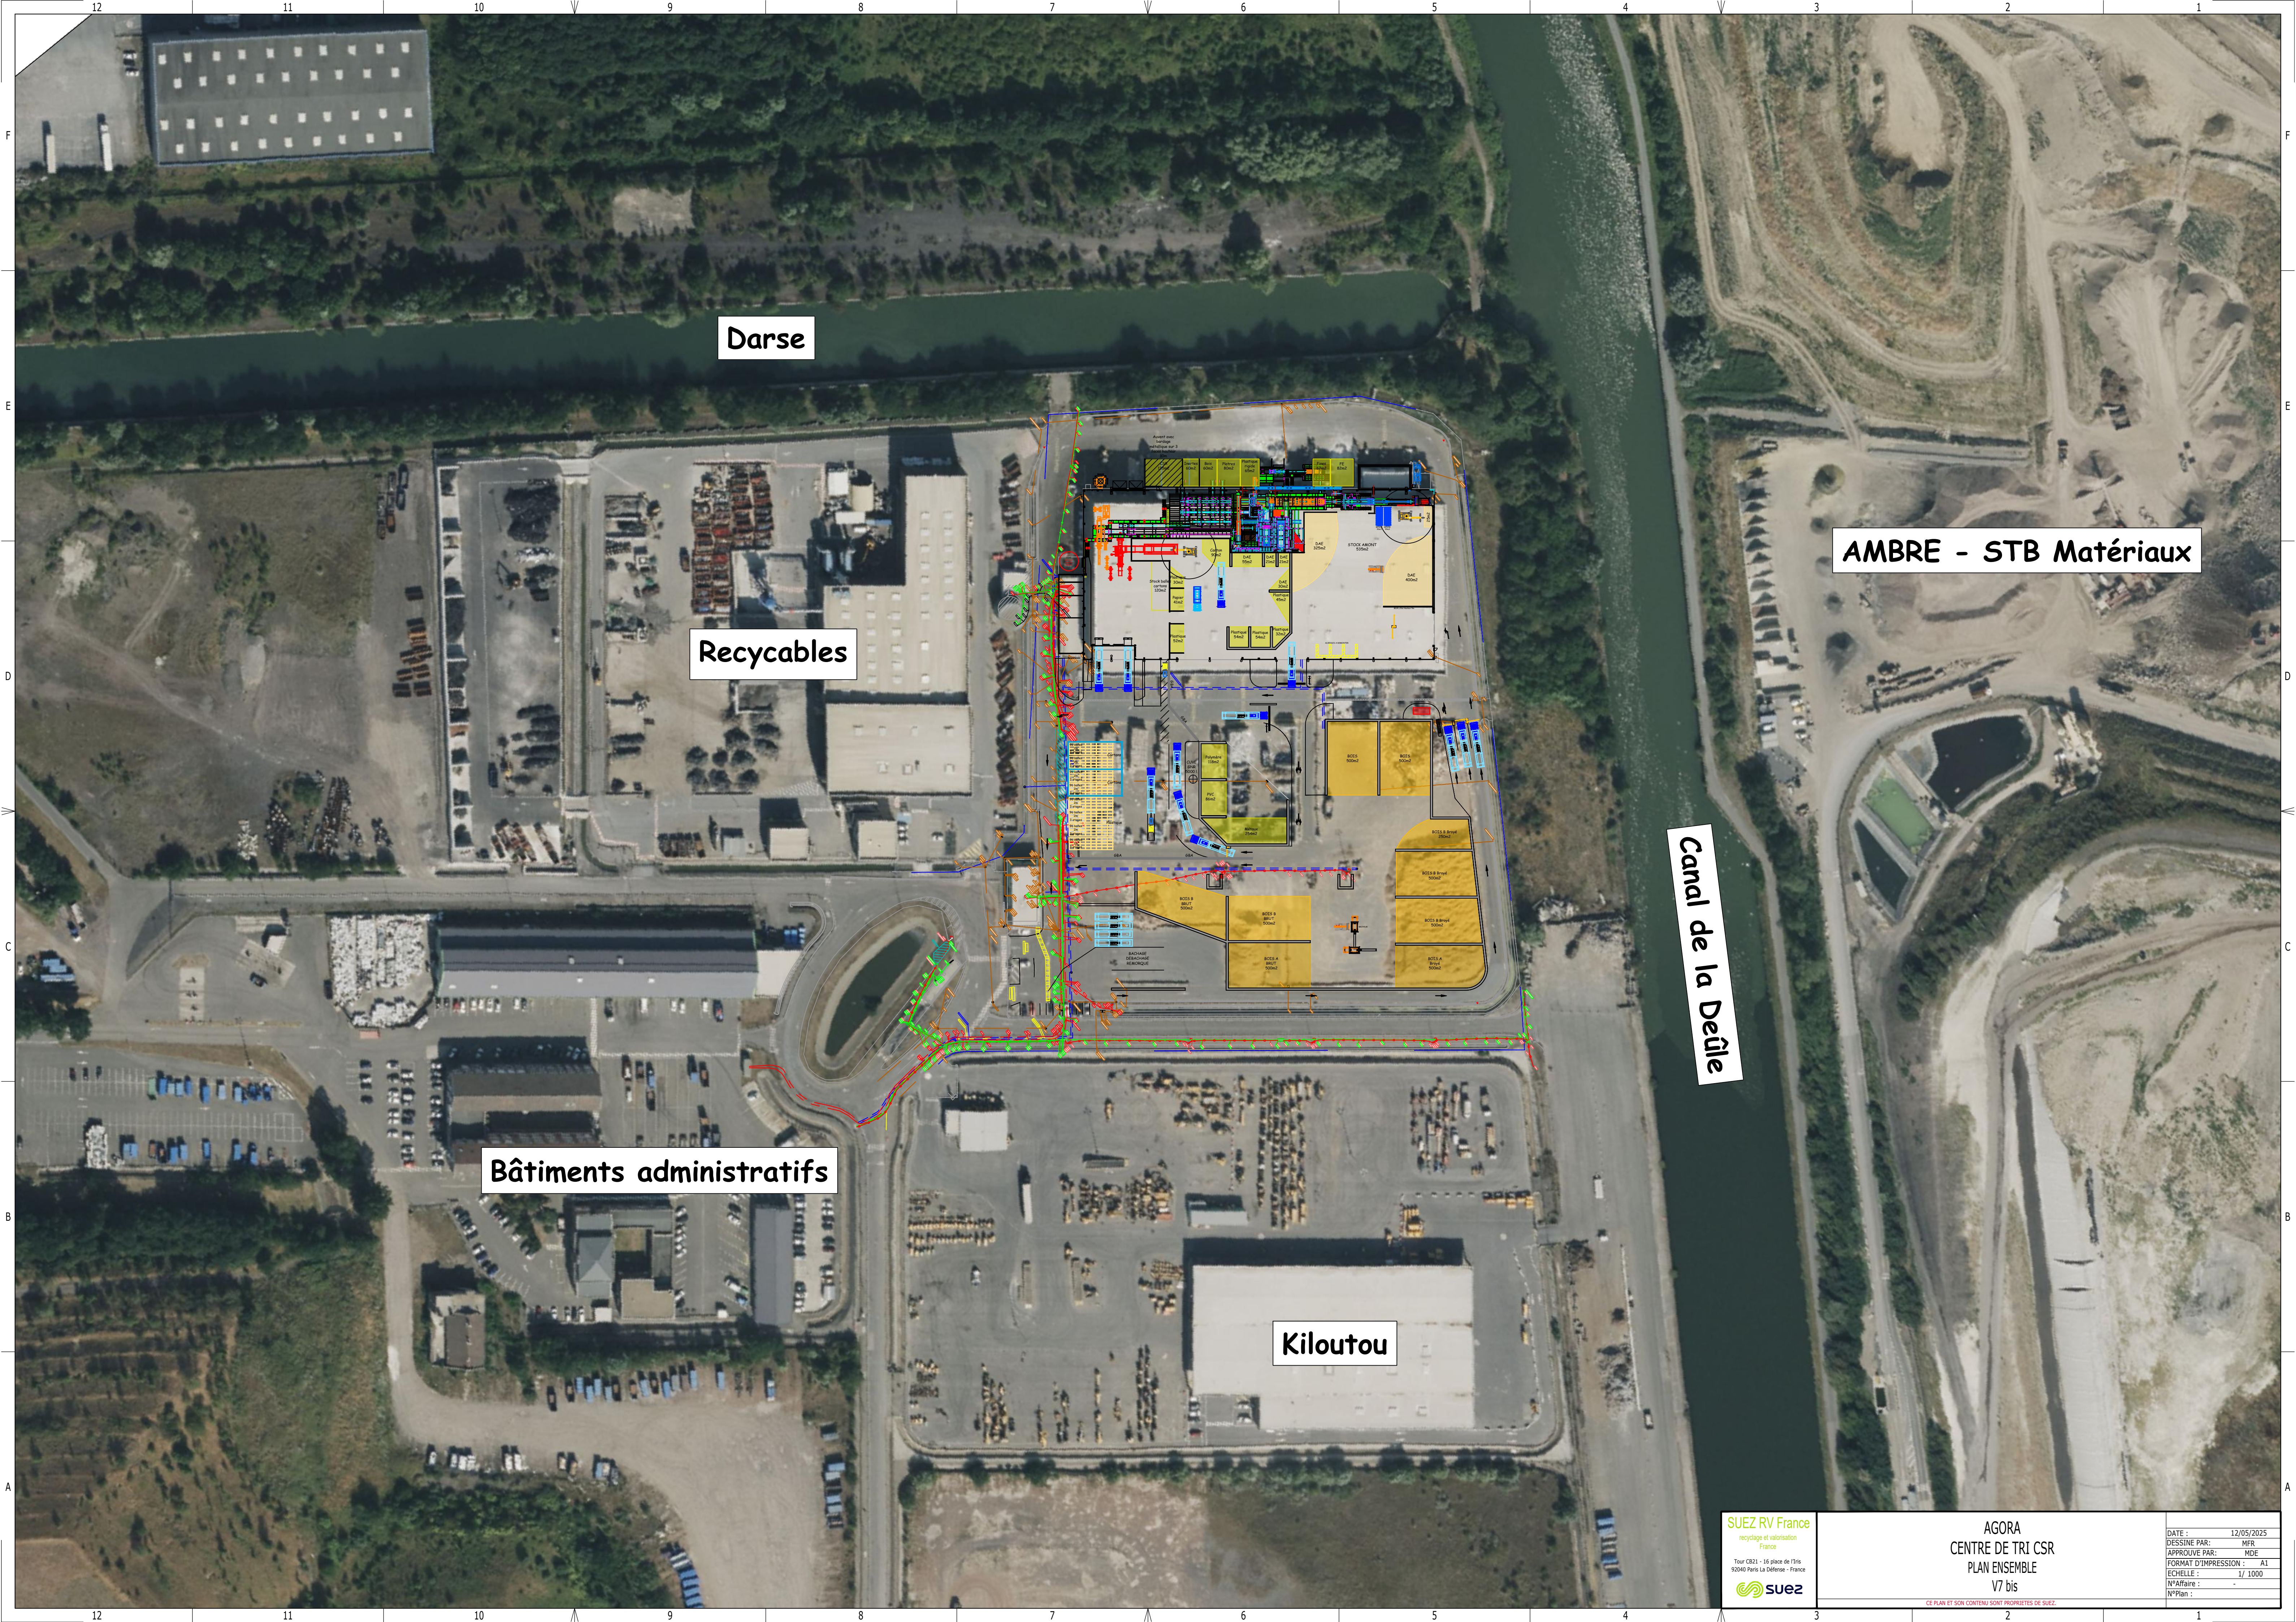

Darse

Recyclables

AMBRE - STB Matériaux

Canal de la Deûle

Bâtiments administratifs

Kiloutou