


DEPARTEMENT DES HAUTS-DE-SEINE

Ville de La Garenne-Colombes

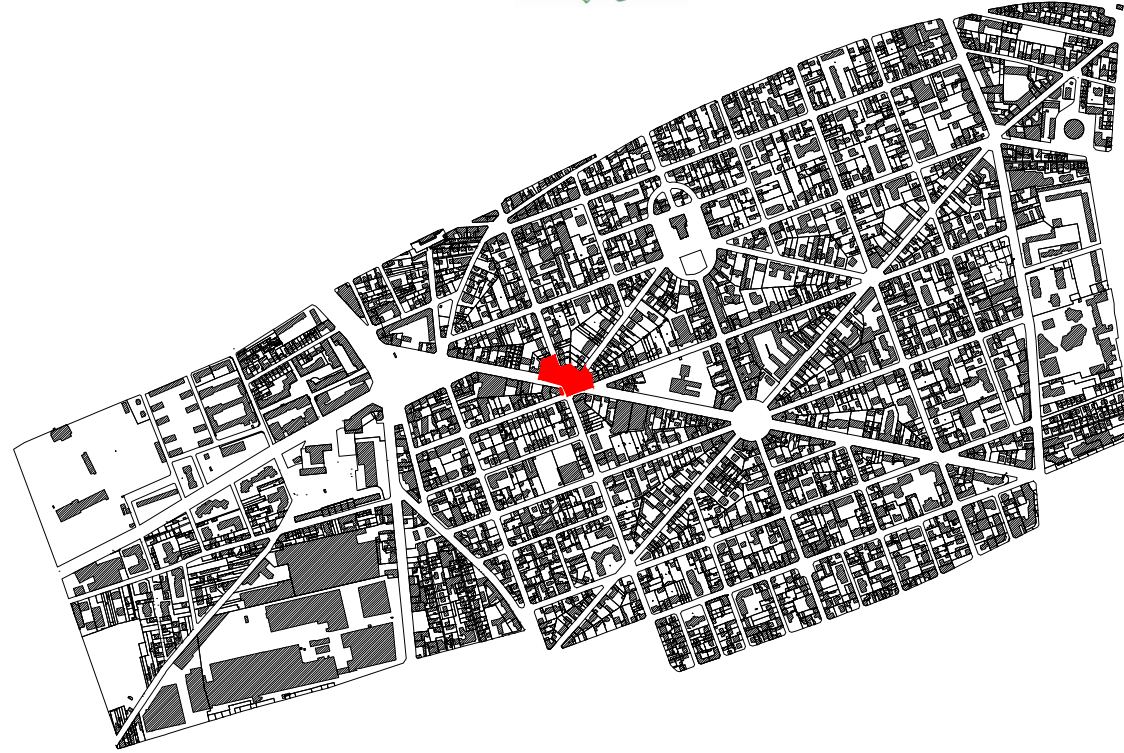

Plan Local d'Urbanisme

Document graphique de la zone UPM 2

4.4


Ech: 1/500 ème

Février 2017



atelier **VILLES & PAYSAGES**

107, avenue Parmentier — 75011 PARIS
Téléphone: 01 44 70 04 08 Télécopie: 01 44 70 01 26
E-mail : paris@villesetpaysages.fr

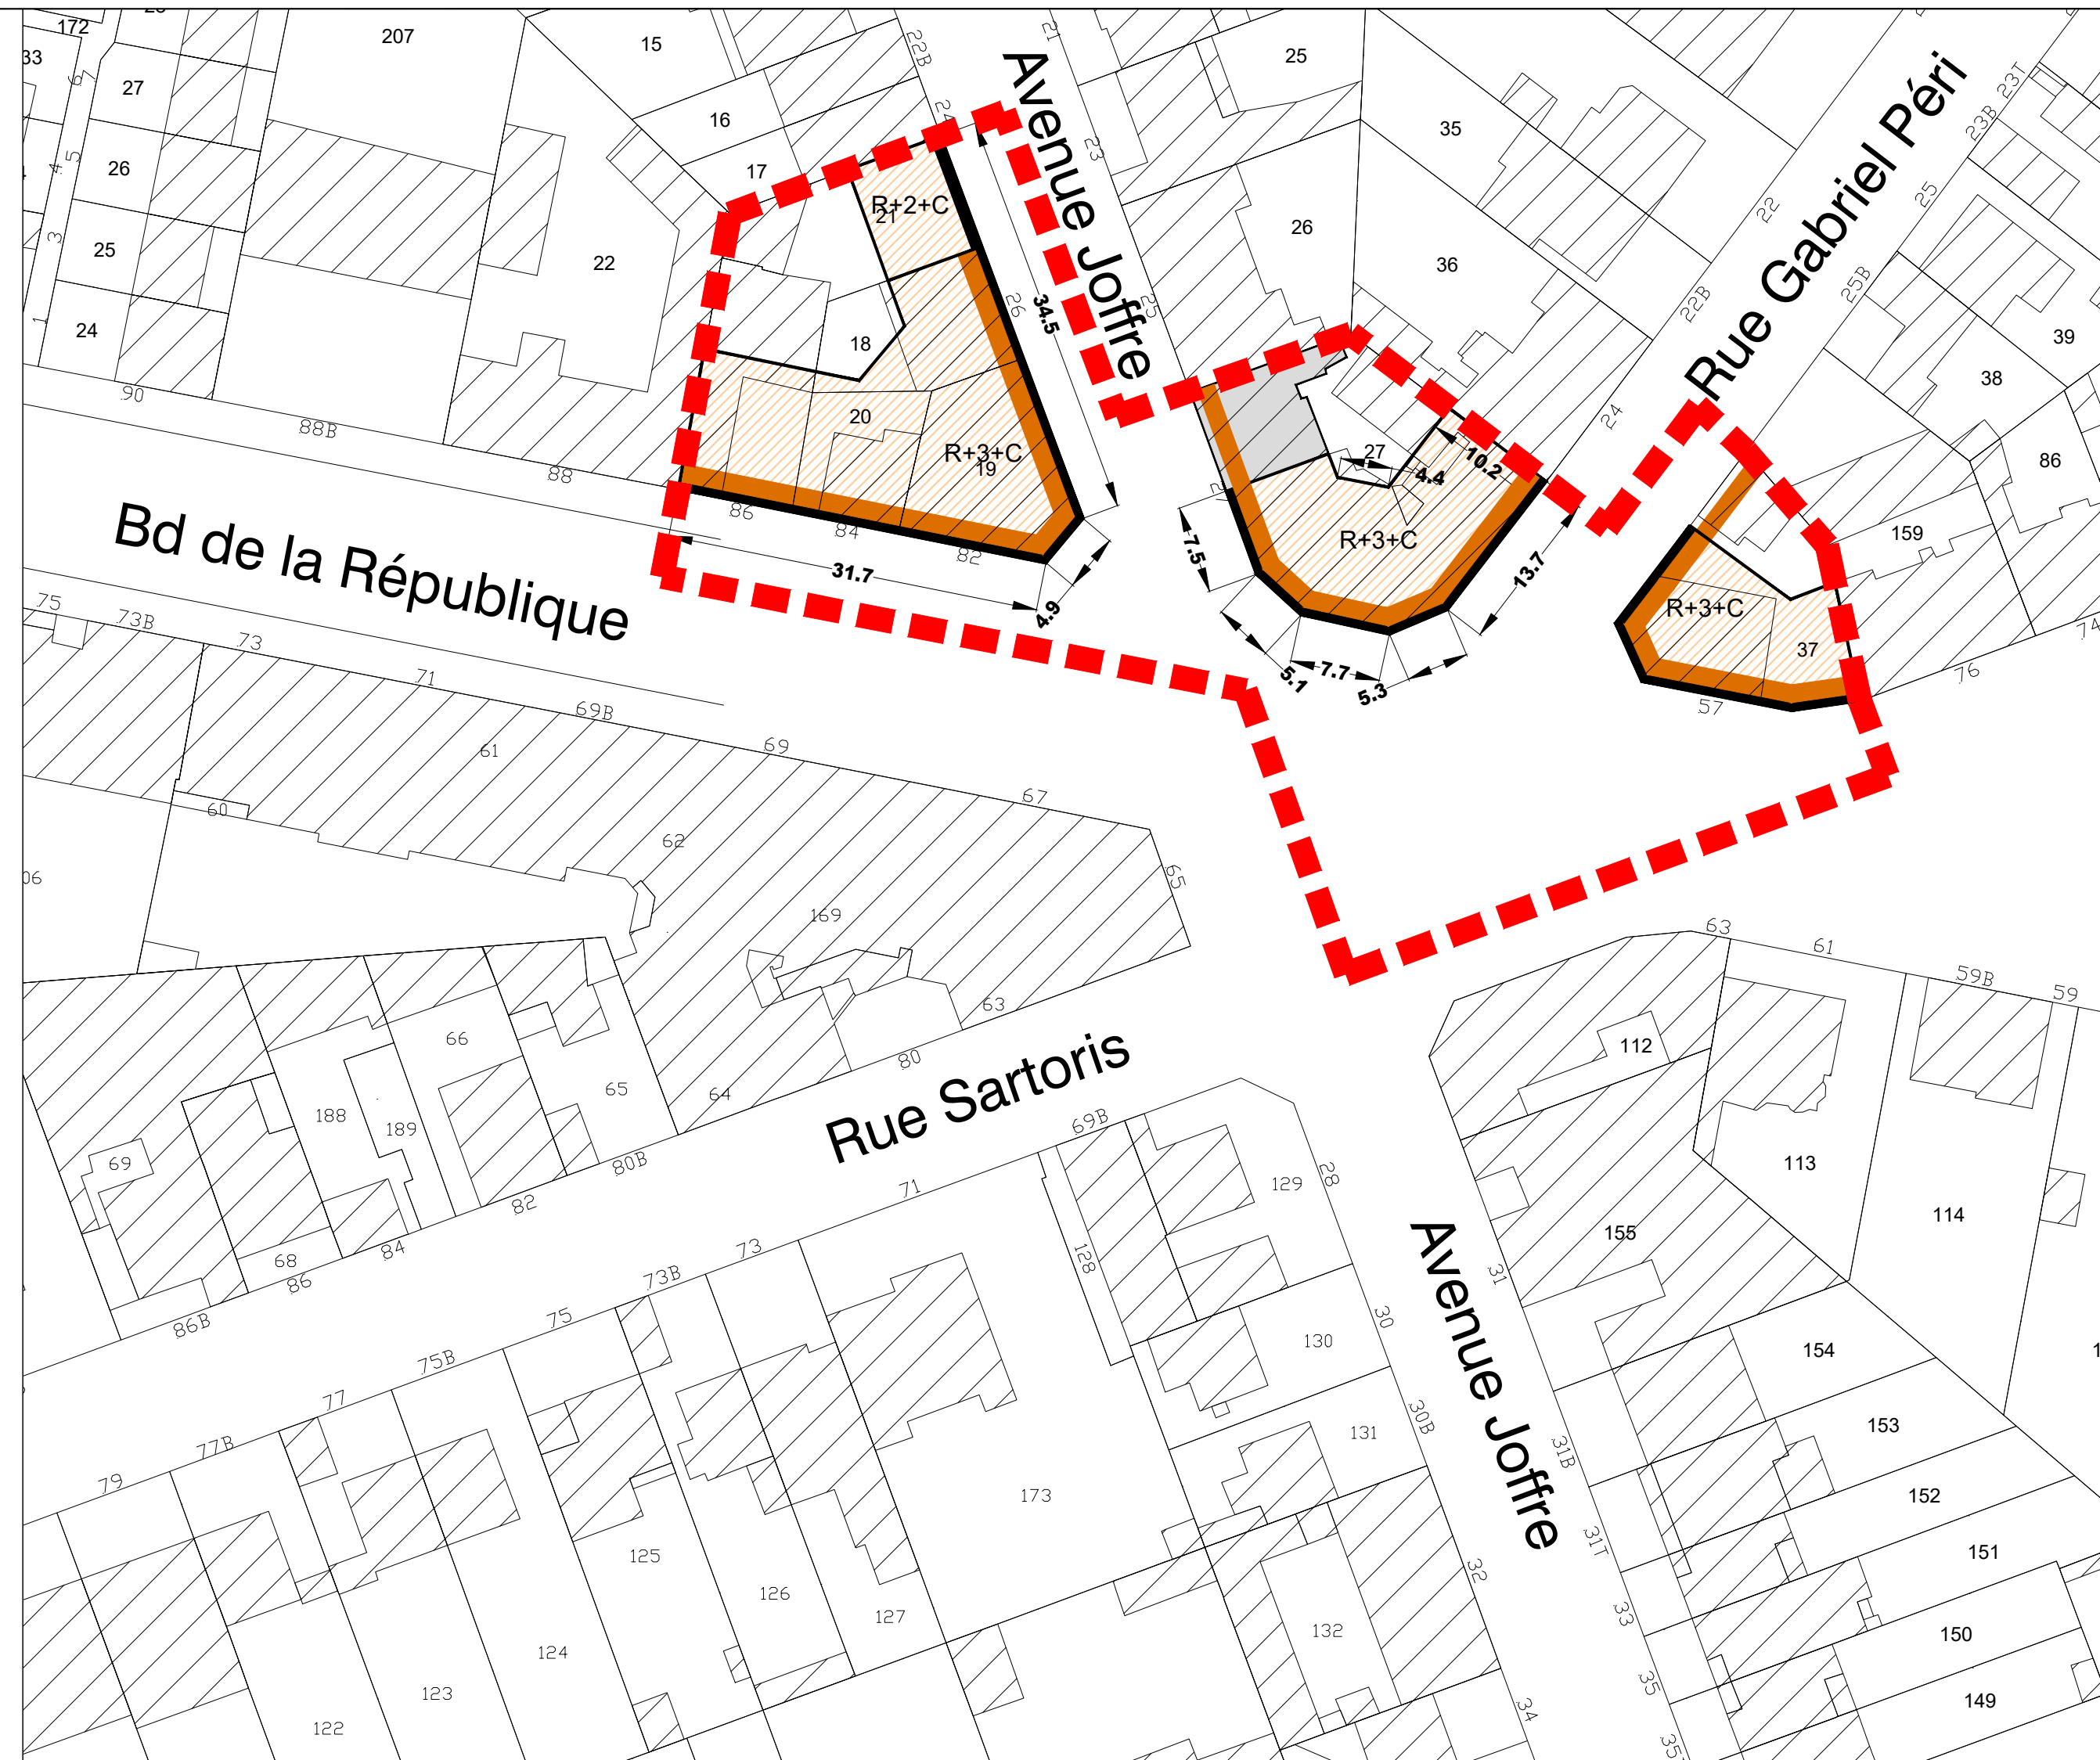

LEGENDE

- Limite de zone UPM
- Emprise opérationnelle
- Emprise maximale constructible en superstructure

- Implantation du bâti à l'alignement
- A vocation commerçante

R+2+C nombre d'étage maximum autorisé

R+2+C = 9 m à l'égout
12 m au faîtage

R+3+C = 12 m à l'égout
15 m au faîtage

0m 20m

