


Ville de La Garenne-Colombes

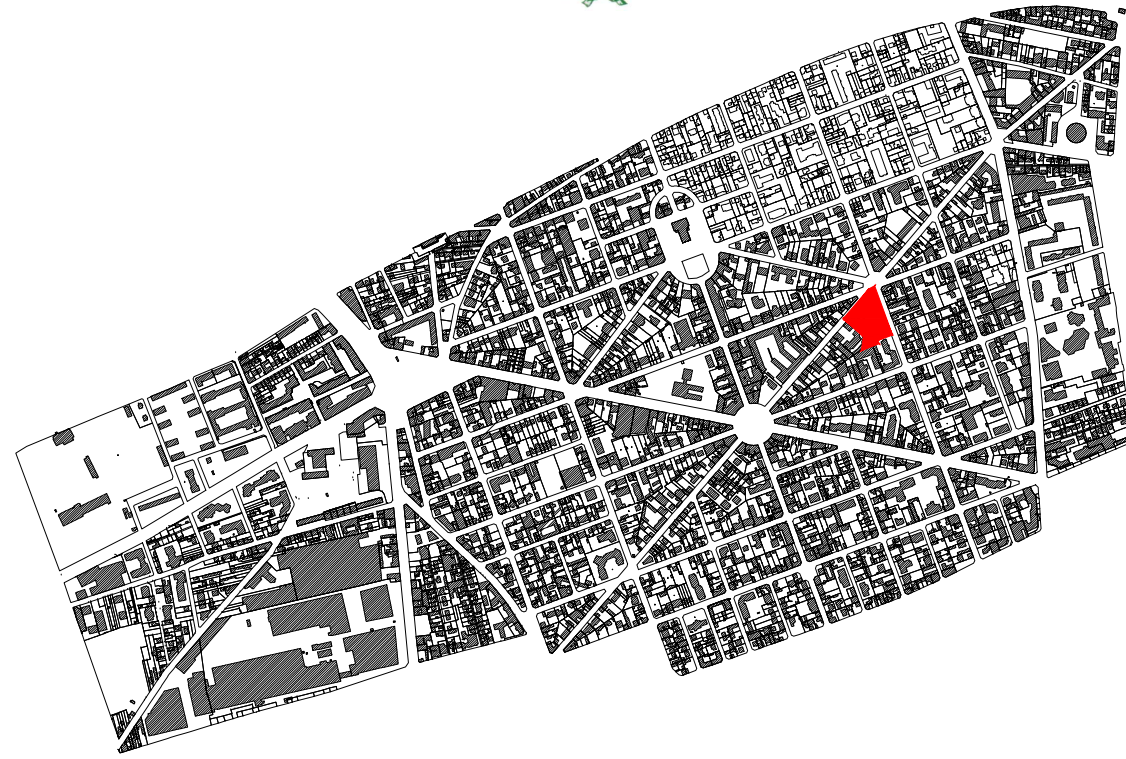

Plan Local d'Urbanisme


Document graphique de la zone UPM 3

4.5

09 Août 2021



Siège social :
3, rue du Roussillon – 66350 TOULOUGES
Tél. : 09.67.63.58.84 – Mobile : 06.03.99.92.88
E-Mail : cmaprojet2@orange.fr

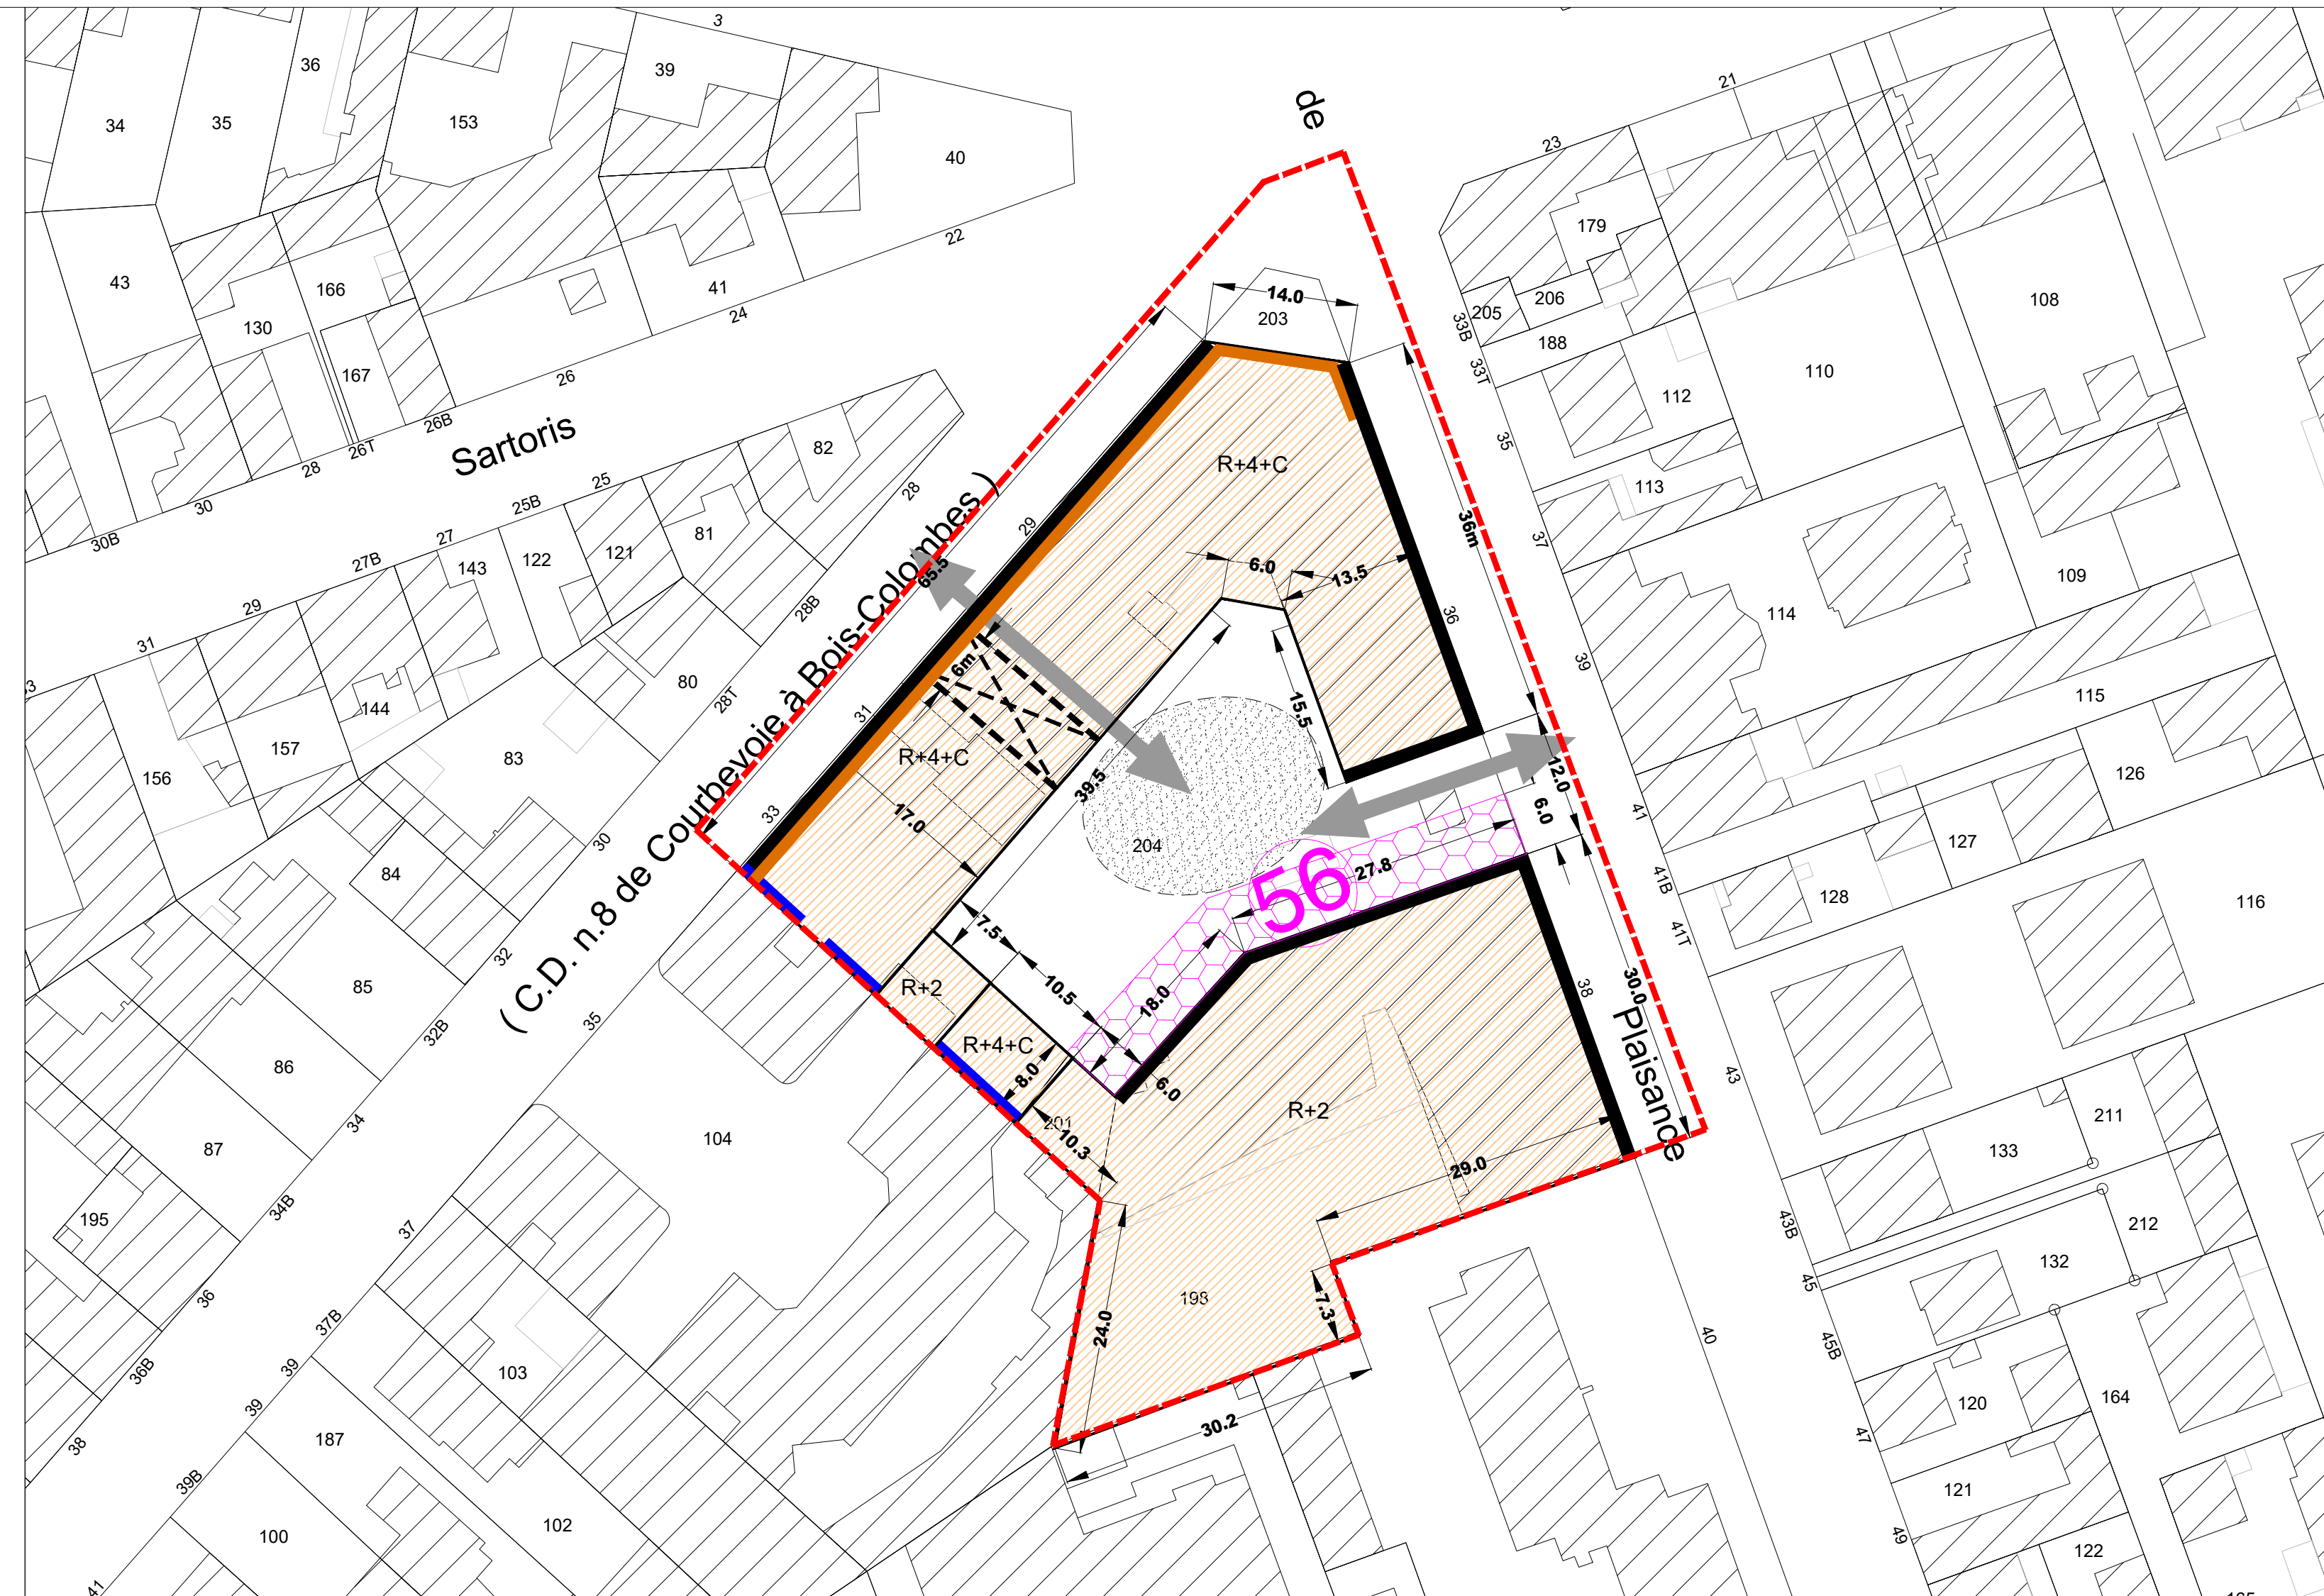

	Limite de zone UPM
	Emprise maximale constructible en superstructure
	Implantation du bâti à l'alignement
	Servitudes commerciales et artisanales
	Implantation du bâti sur pignons existants
	Coeur d'îlots plantés (limite indicative)
	Emplacement réservé
	Porche : largeur minimale 6m (positionnement indicatif)

R+4+C	Hauteur maximale autorisée
R	= 5 m
R+1	= 7 m
R+2	= 12 m
R+2+C	= 10 m à l'égoût 13 m au faîtage
R+3+C	= 13 m à l'égoût 16 m au faîtage
R+4+C	= 16 m à l'égoût 19 m au faîtage

0m 20m

