


Profil A-A'

Echelle en X : 1/250

Echelle en Y : 1/250

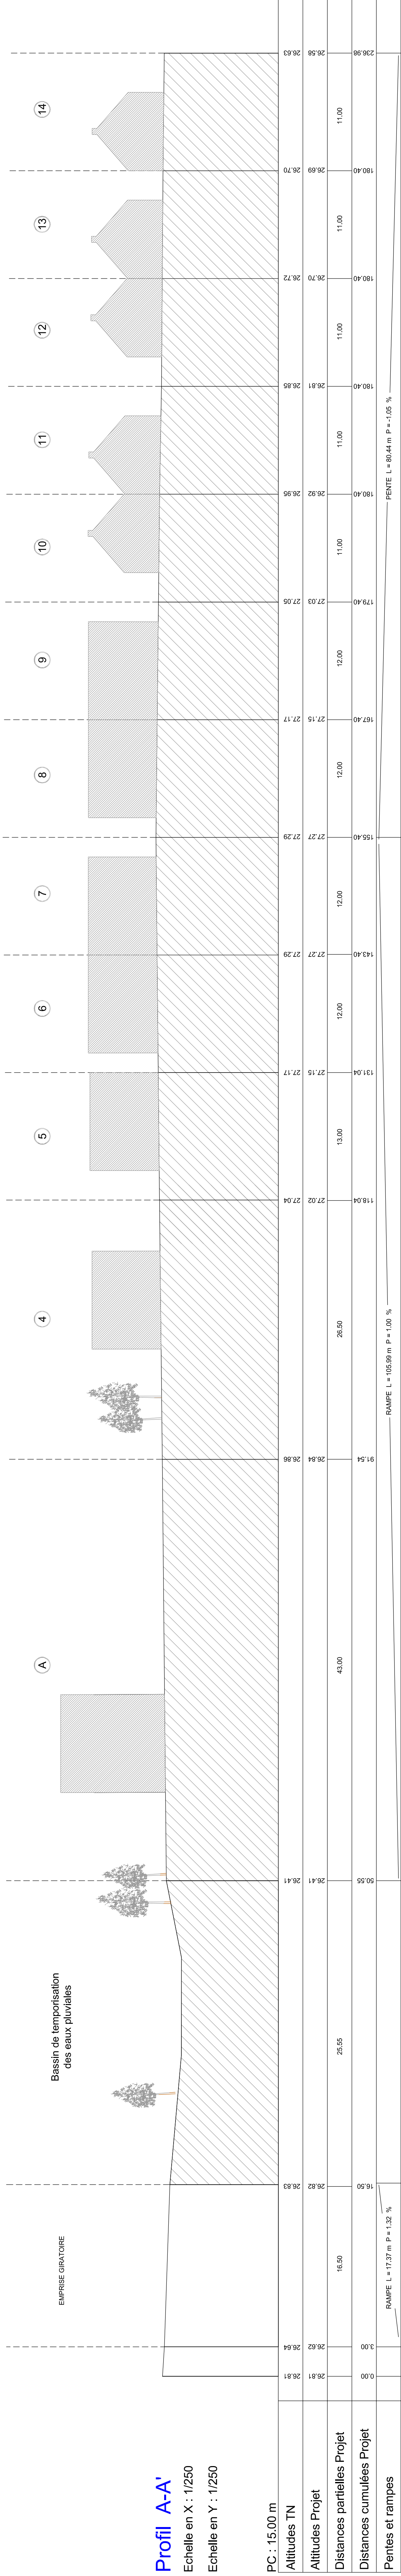

PC : 15.00 m

Altitudes TN

Altitudes Proj



	-
	-
	d




Profil B-B'

Echelle en X : 1/250

Echelle en Y : 1/250

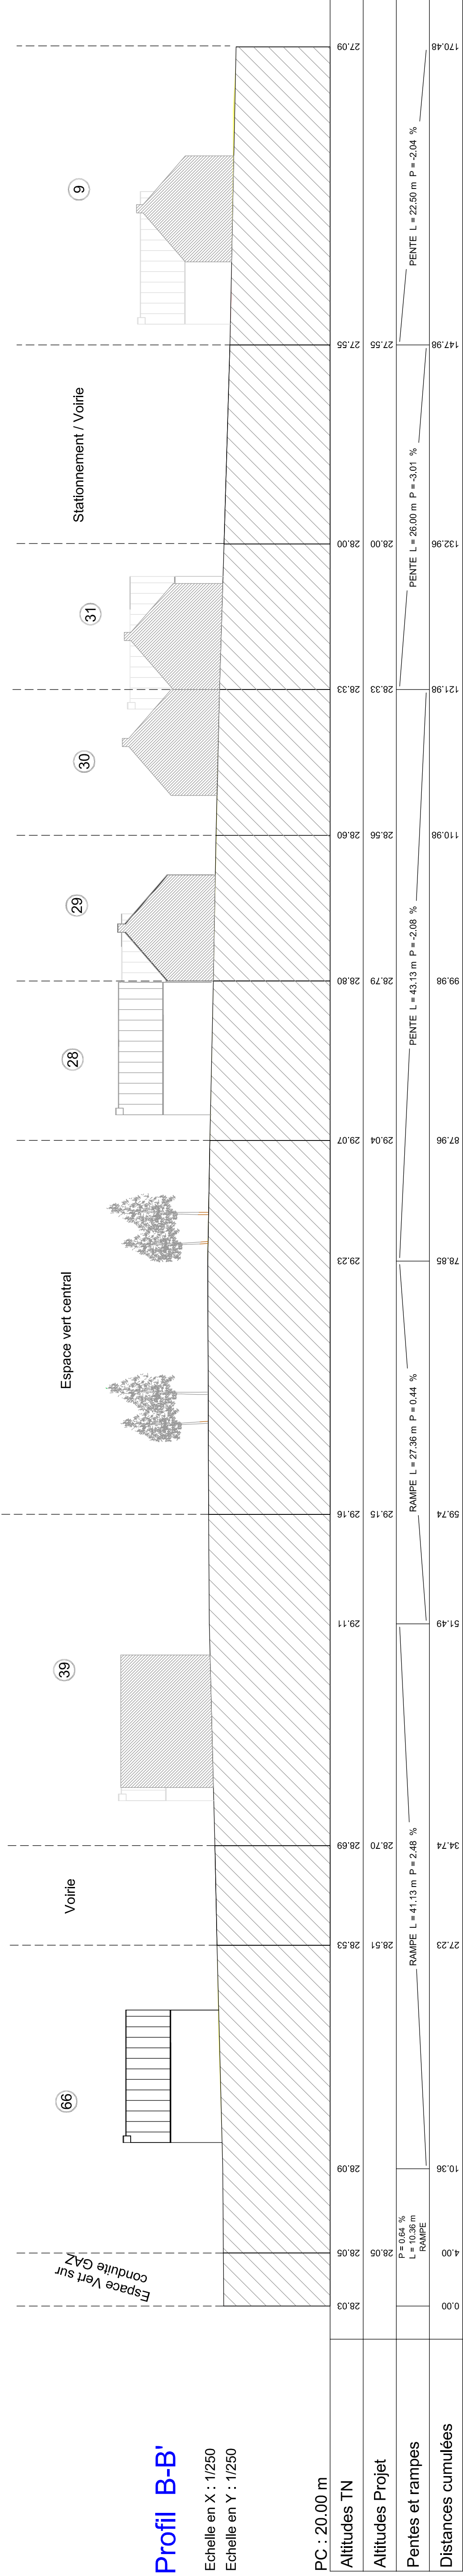

PC : 20.00 m

Altitudes TN

Altitudes Project

Pentes et rampes


[illegible]

1.74	1.23
------	------

1.74

867

2.96

Département du Morbihan
Commune de Pont-Scorff

acanthé
déjà demain

93 avenue Henri Fréville - CS 80711 - 35207 RENNES
Tél : 02.23.45.00.51 - Fax : 02.23.45.00.52
email : contact@acanthé-web.fr

Lotissement Mon Désir

PLAN DE COUPE

PA5

Dressé le 04/03/2023	Echelle : 1/500
----------------------	-----------------

Echelle : 1/500

Jacques LESCOP Architecte

3, rue RABELAIS

Tel: 02 23 36 09 00

agence.lescop@gmail.com

1	2	
---	---	---	---	---	---	---	---	---	----	----	-----	-----	

Indice	Date	Auteur	Modifications
A	26/05/2025	JG	Pièce complémentaire n°1