




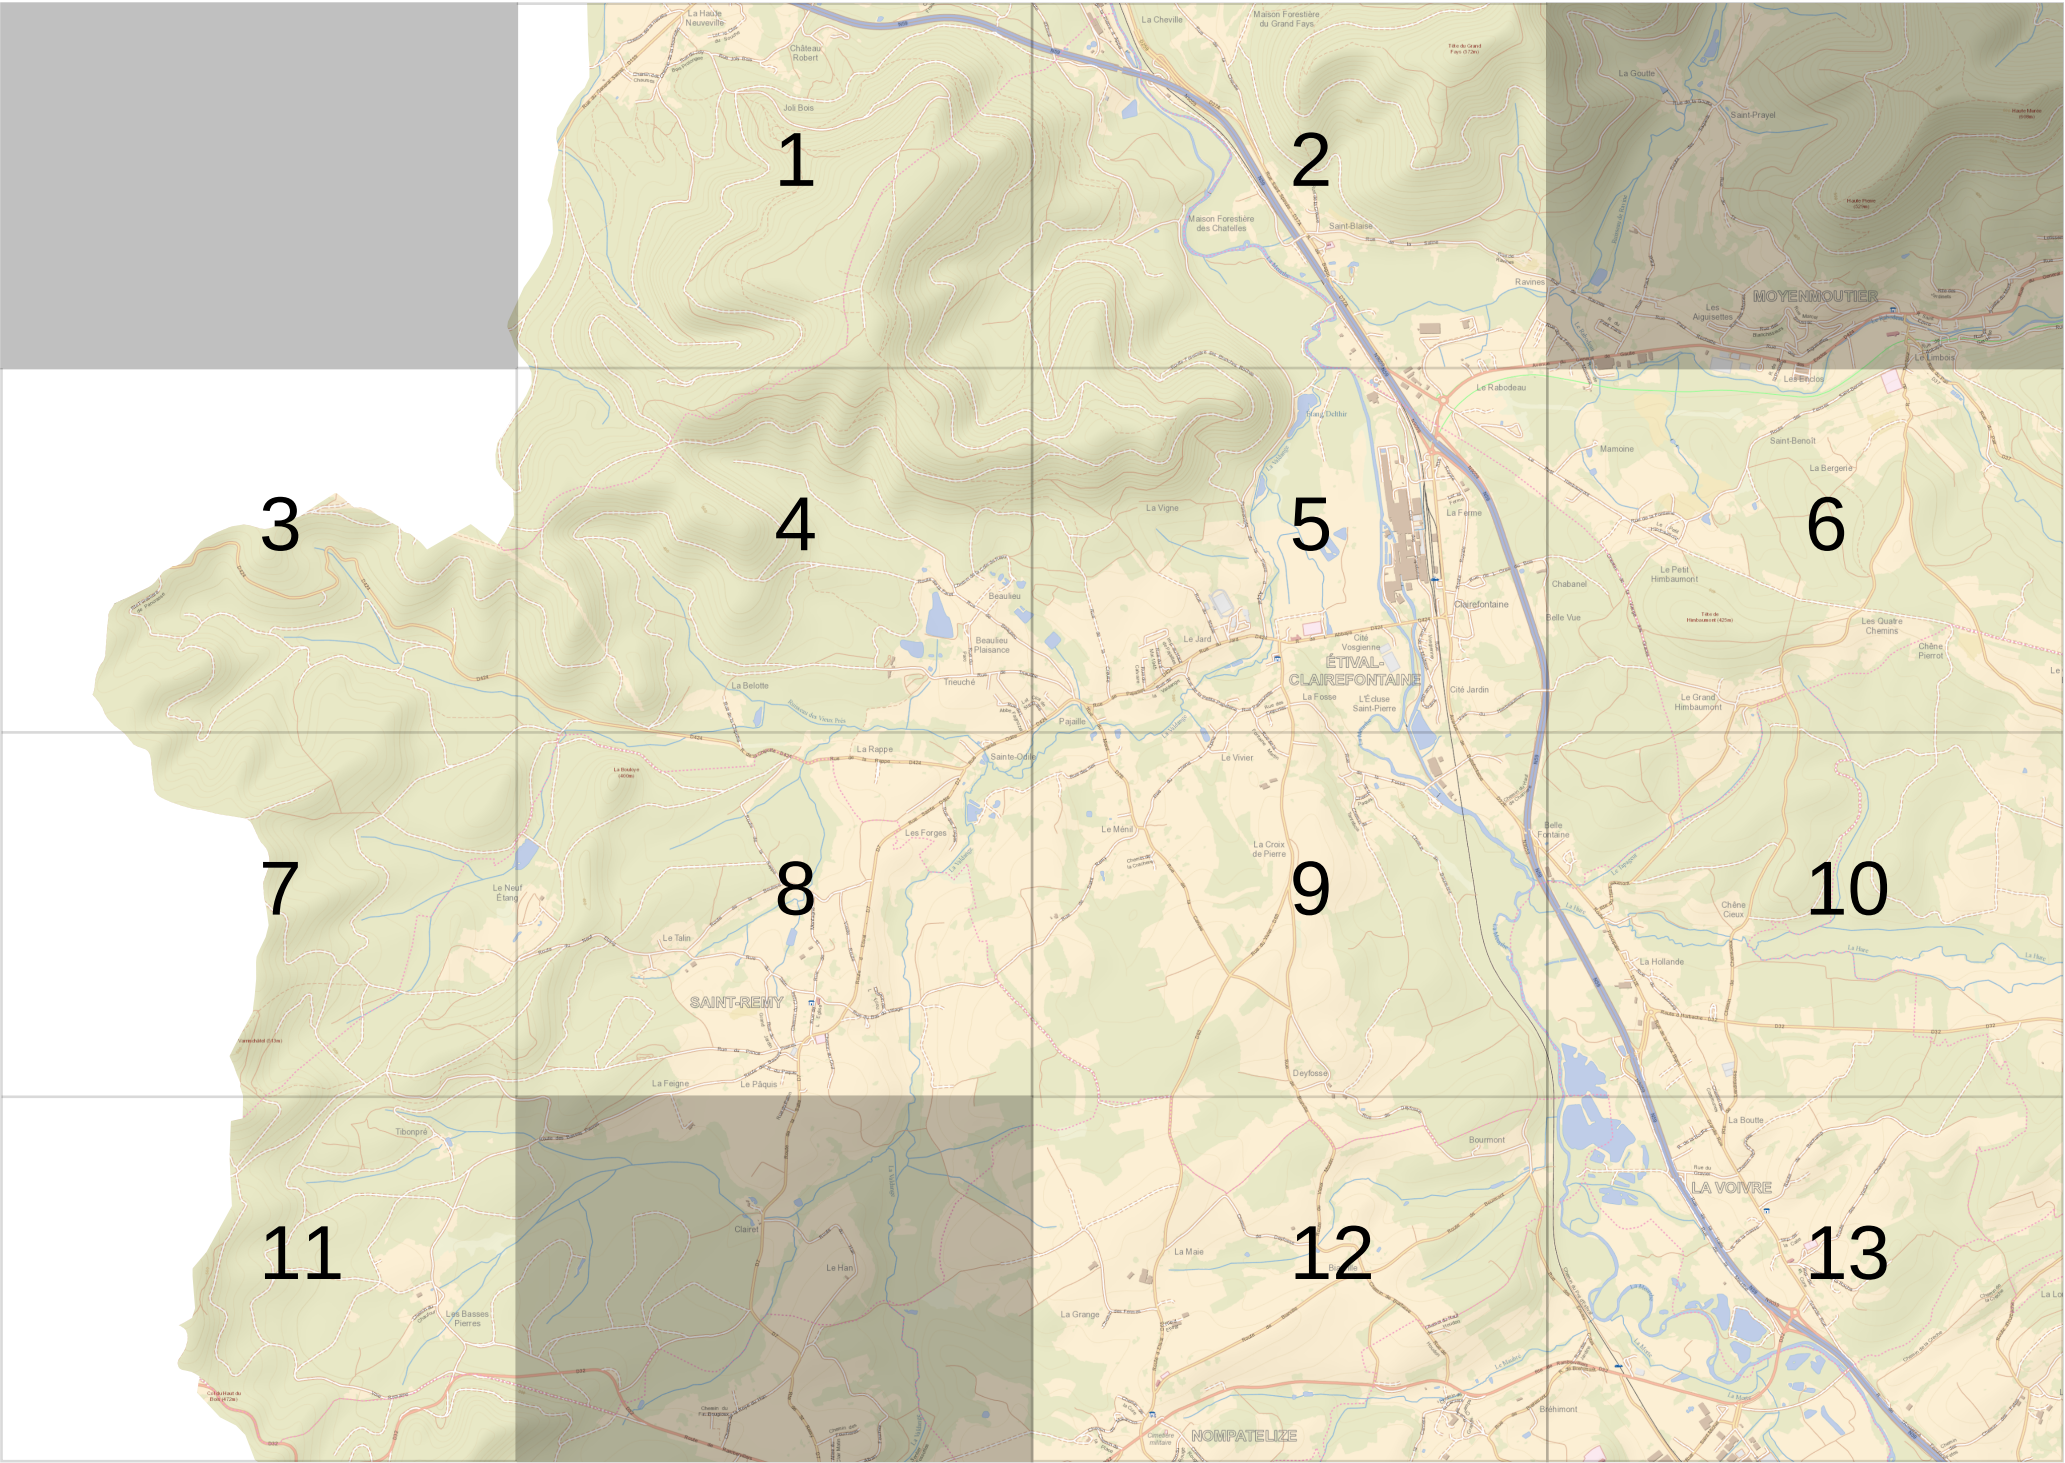

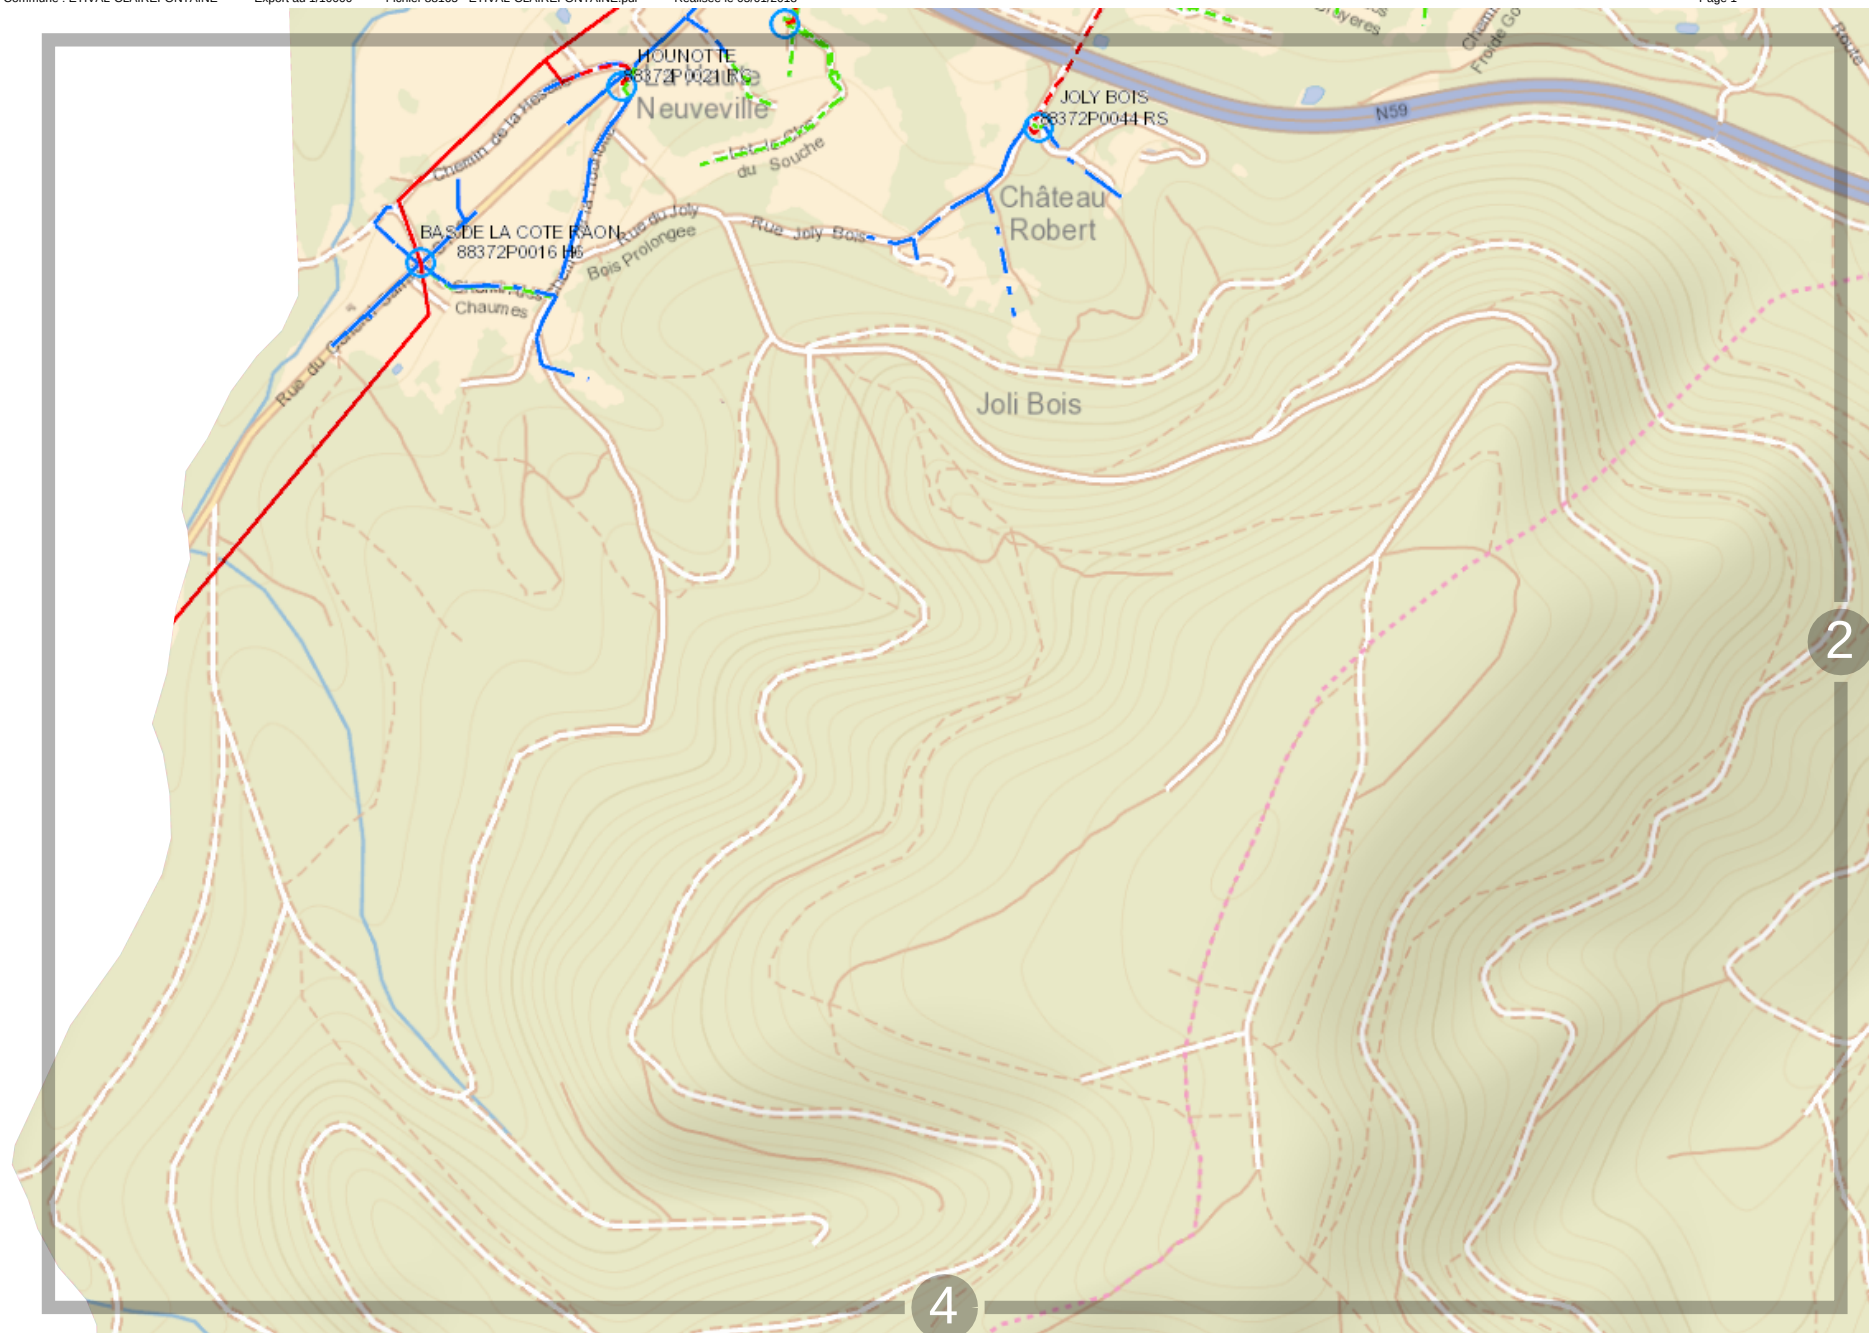

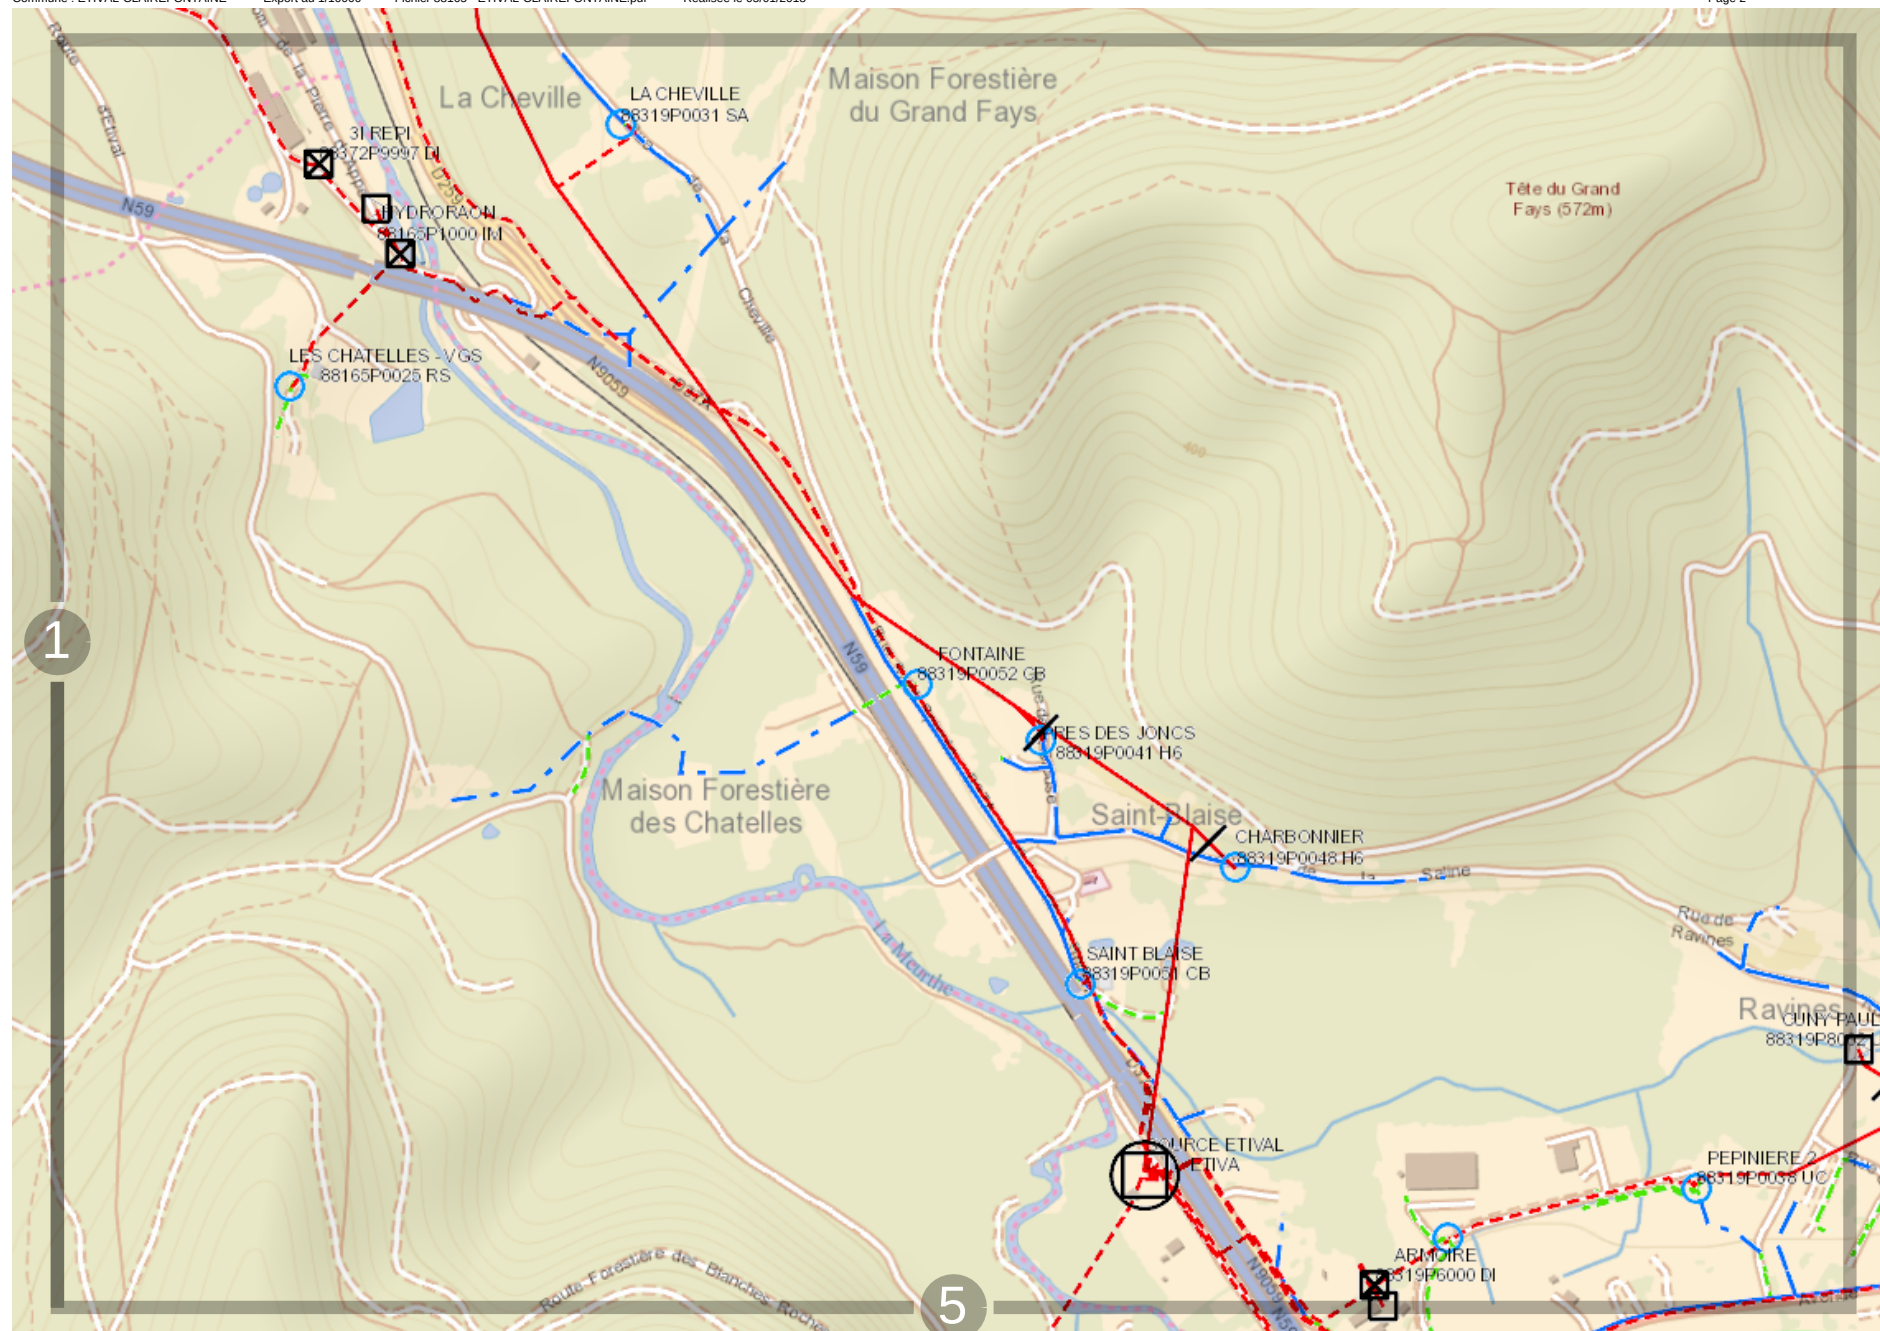

enedis
L'ELECTRICITE EN RESEAU

BT
HTA
Racc

Poste HTA/BT
Distribution publique
DP Producteur
DP Client HTA
DP Client Producteur HTA
Transformation HTA/HTA


Armoire HTA
Réparation
Poste Source


Poste HTA
Producteur
Client HTA
Producteur Client HTA

Appareil de coupure aérien HTA télécommandé
Appareil de coupure aérien HTA manuel
Remontée aéro-souterraine BT (RAS BT)
Remontée aéro-souterraine HTA (RAS HTA)



0 200 m

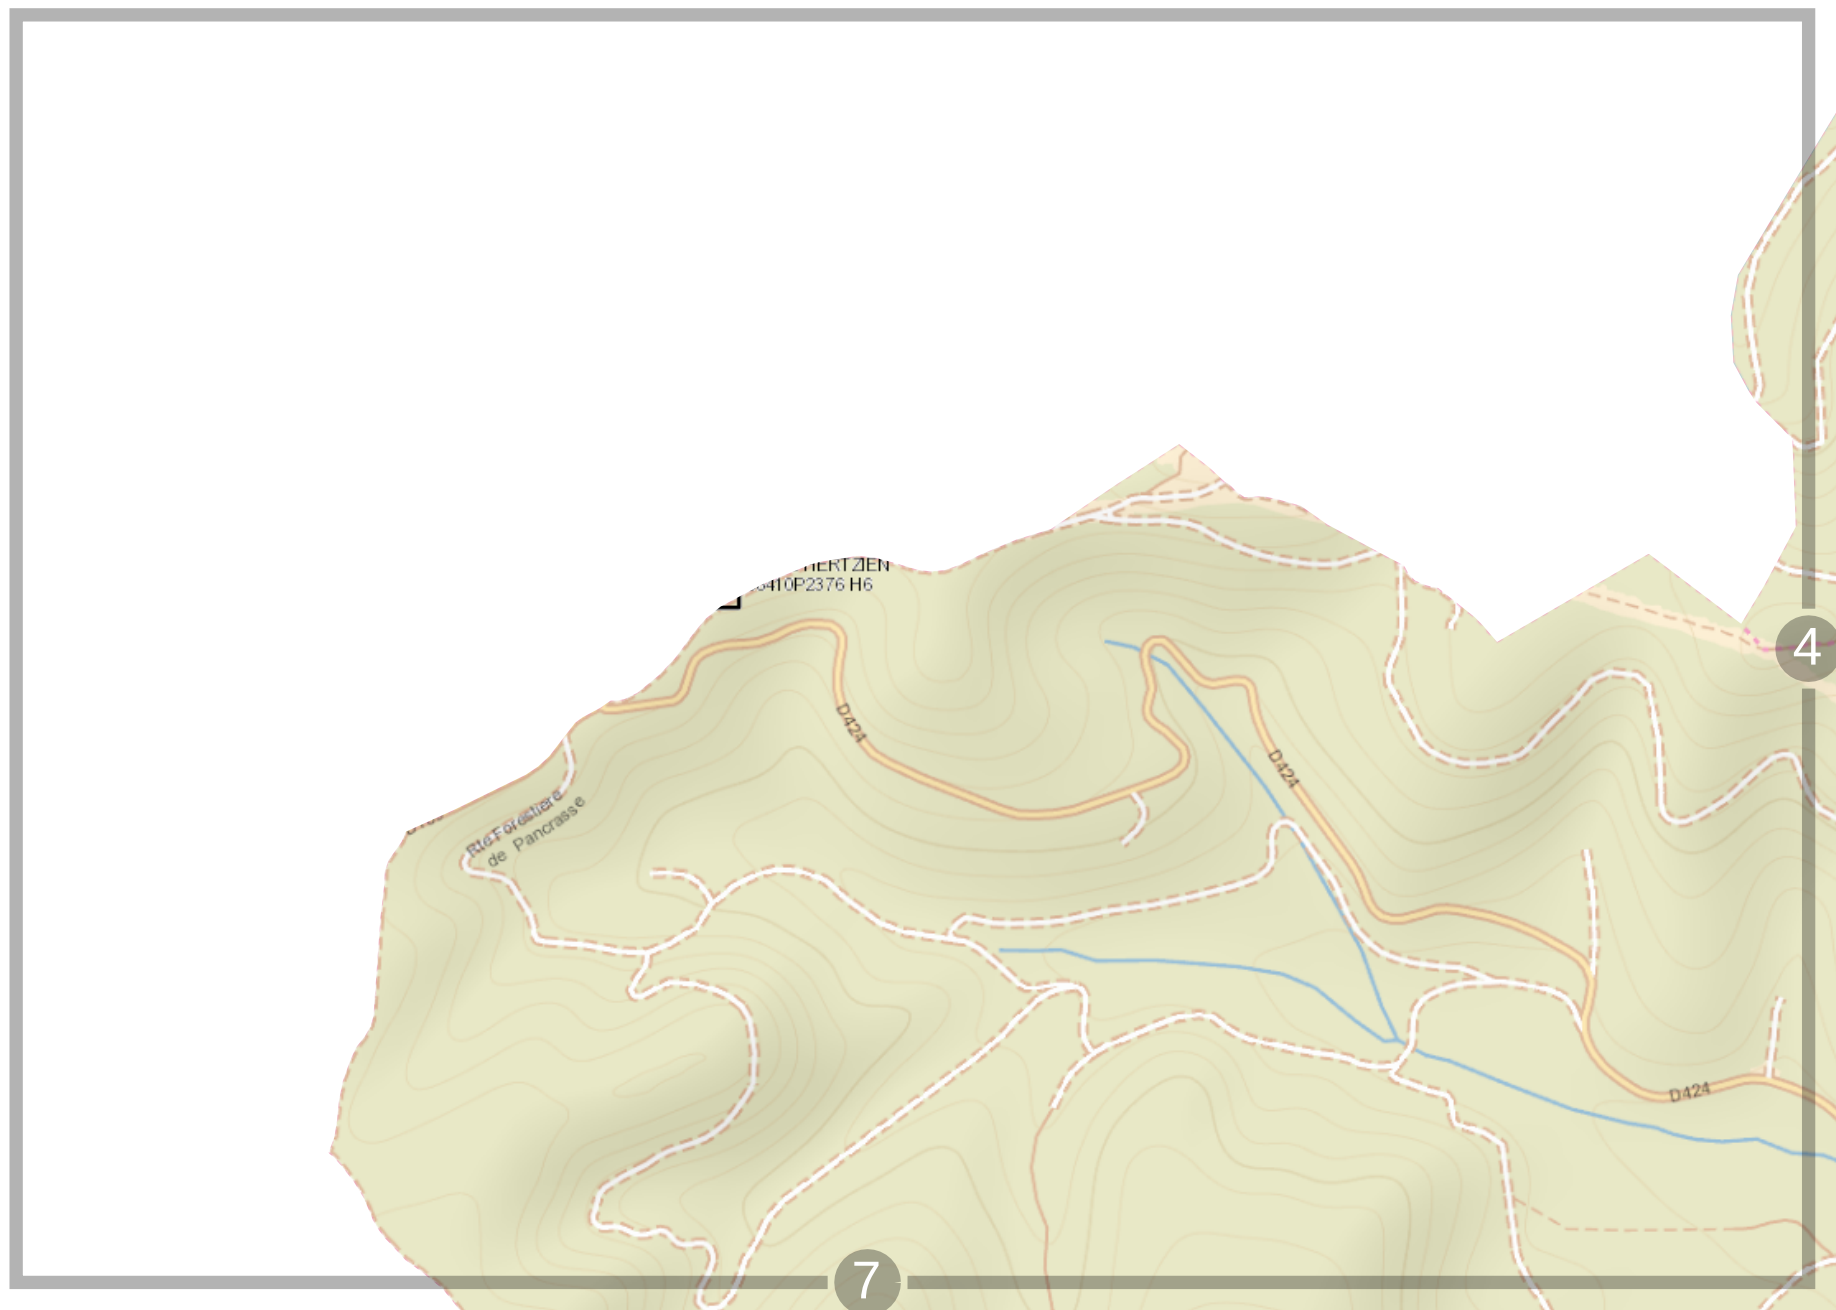

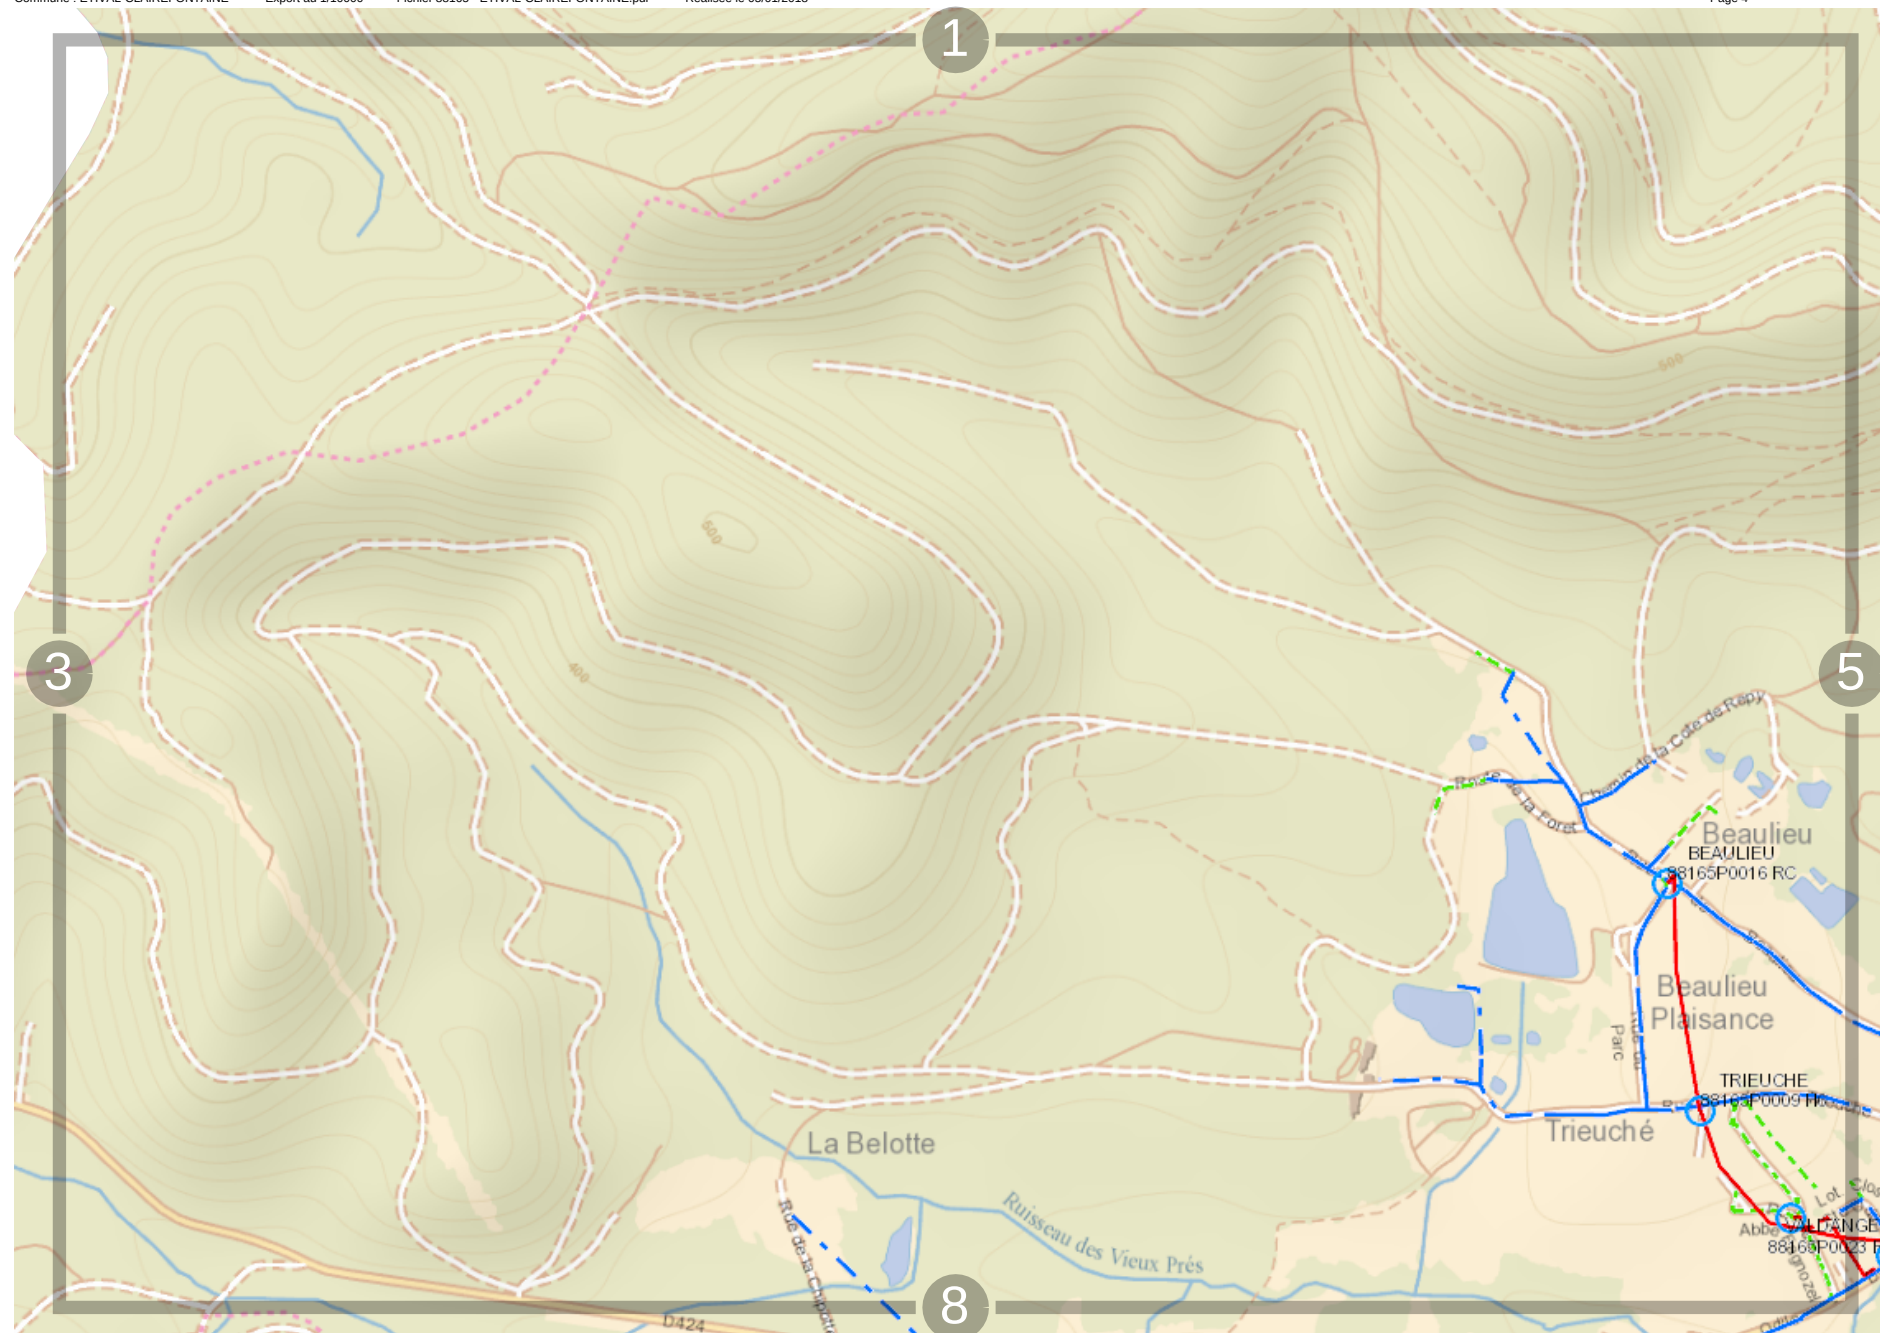

Enedis
L'ELECTRICITE EN RESEAU

BT
HTA
Racc

Poste HTA/BT
Distribution publique
DP Producteur
DP Client HTA
DP Client Producteur HTA
Transformation HTA/HTA


Armoire HTA
Réparation
Poste Source

Poste HTA
Producteur
Client HTA
Producteur Client HTA

Appareil de coupure aérien HTA télécommandé
Appareil de coupure aérien HTA manuel
Remontée aéro-souterraine BT (RAS BT)
Remontée aéro-souterraine HTA (RAS HTA)

N

0 200 m

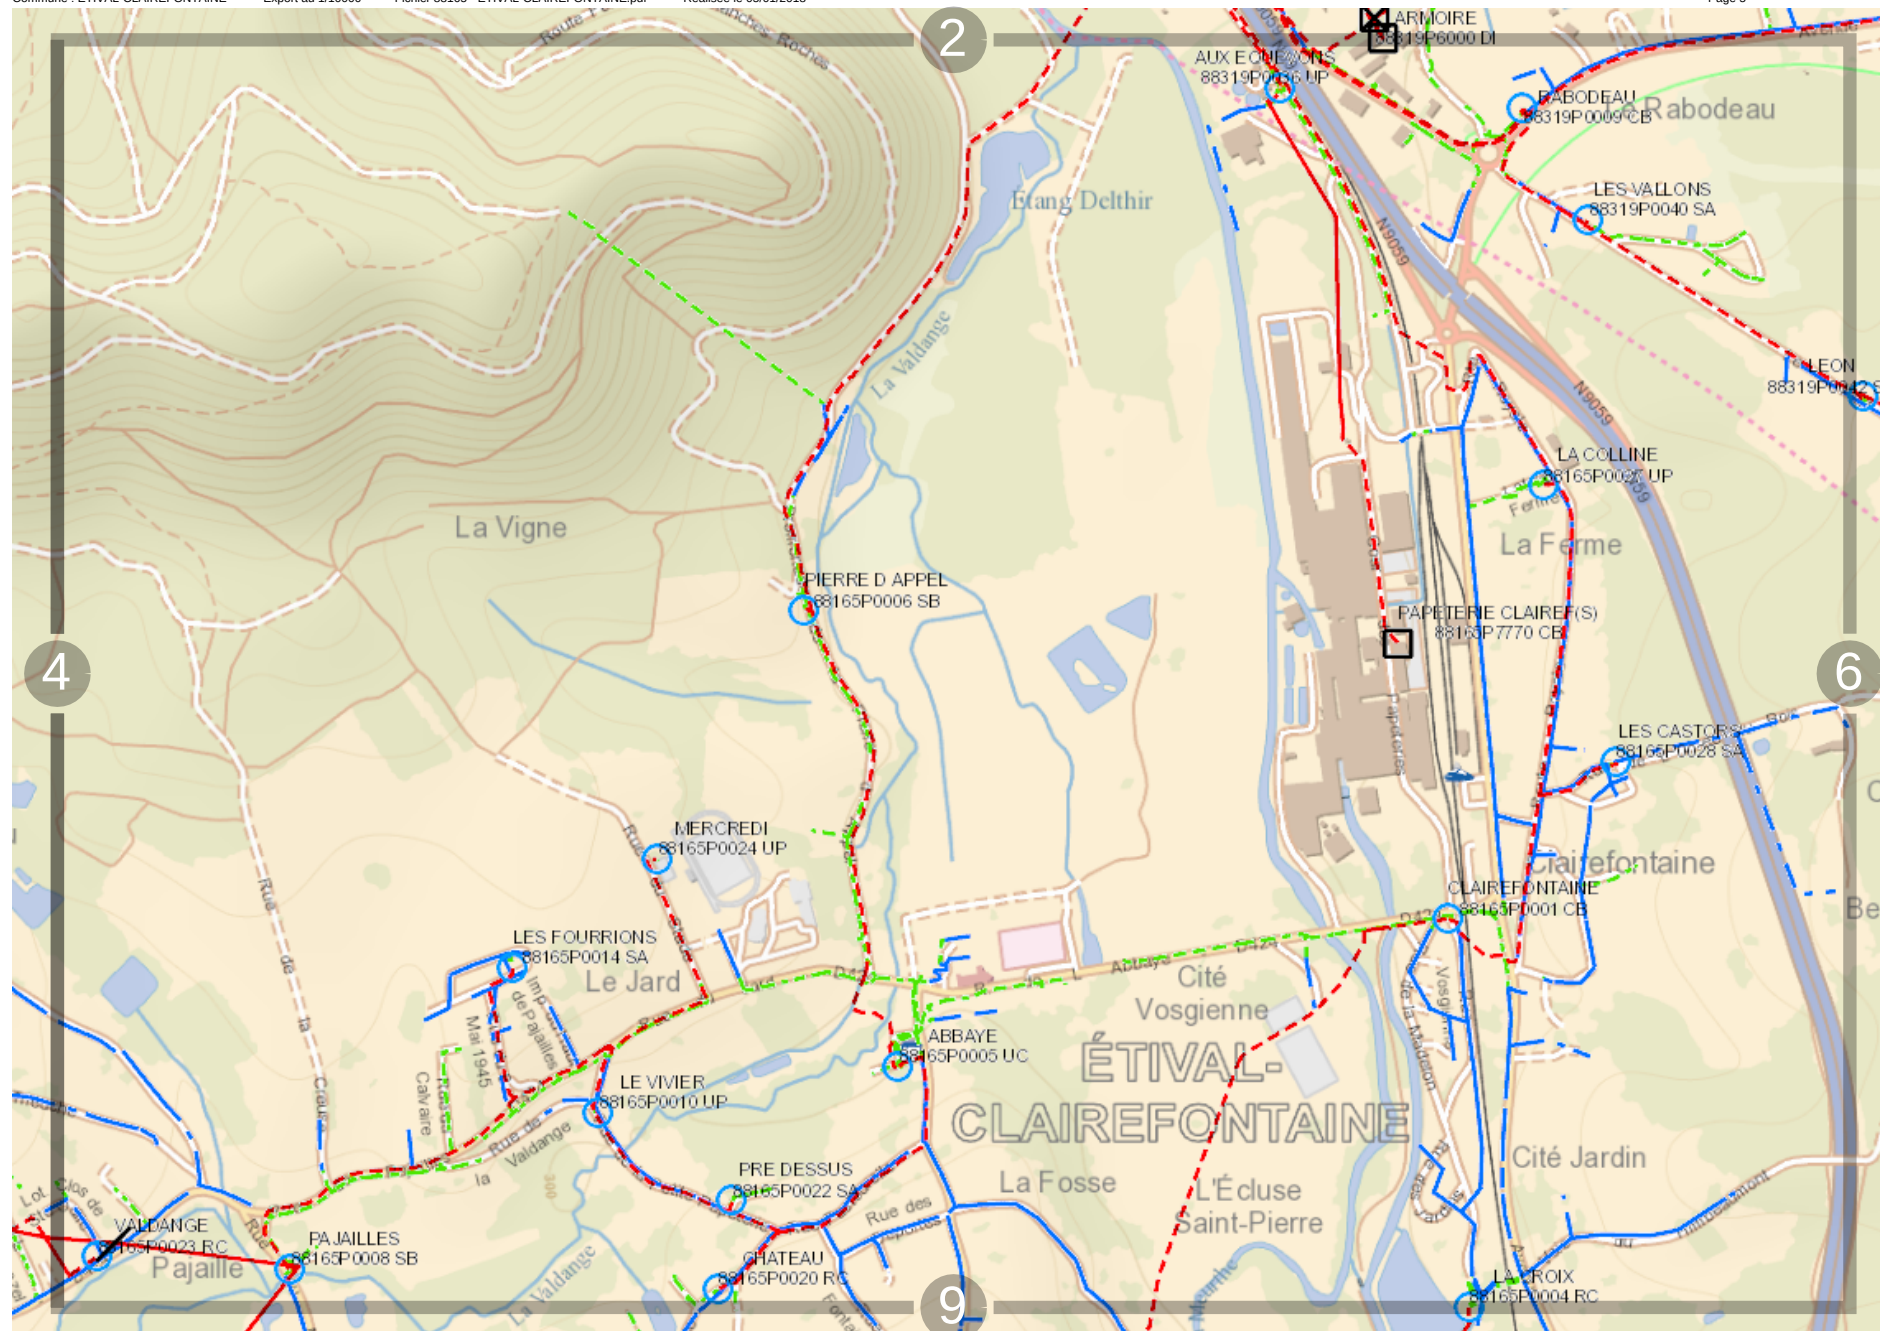

enedis
L'ÉLECTRICITÉ EN RESEAU

BT
HTA
Racc

Adrien
Tournai
Souterrain
Adrien
Tournai
Souterrain
Adrien
Souterrain

Poste HTA/BT
Distribution publique
DP Producteur
DP Client HTA
DP Client Producteur HTA
Transformation HTA/HTA


Armoire HTA
Réparation
Poste Source


Poste HTA
Producteur
Client HTA
Producteur Client HTA


Appareil de coupure aérien HTA télécommandé
Appareil de coupure aérien HTA manuel
Remontée aéro-souterraine BT (RAS BT)
Remontée aéro-souterraine HTA (RAS HTA)





0 200 m

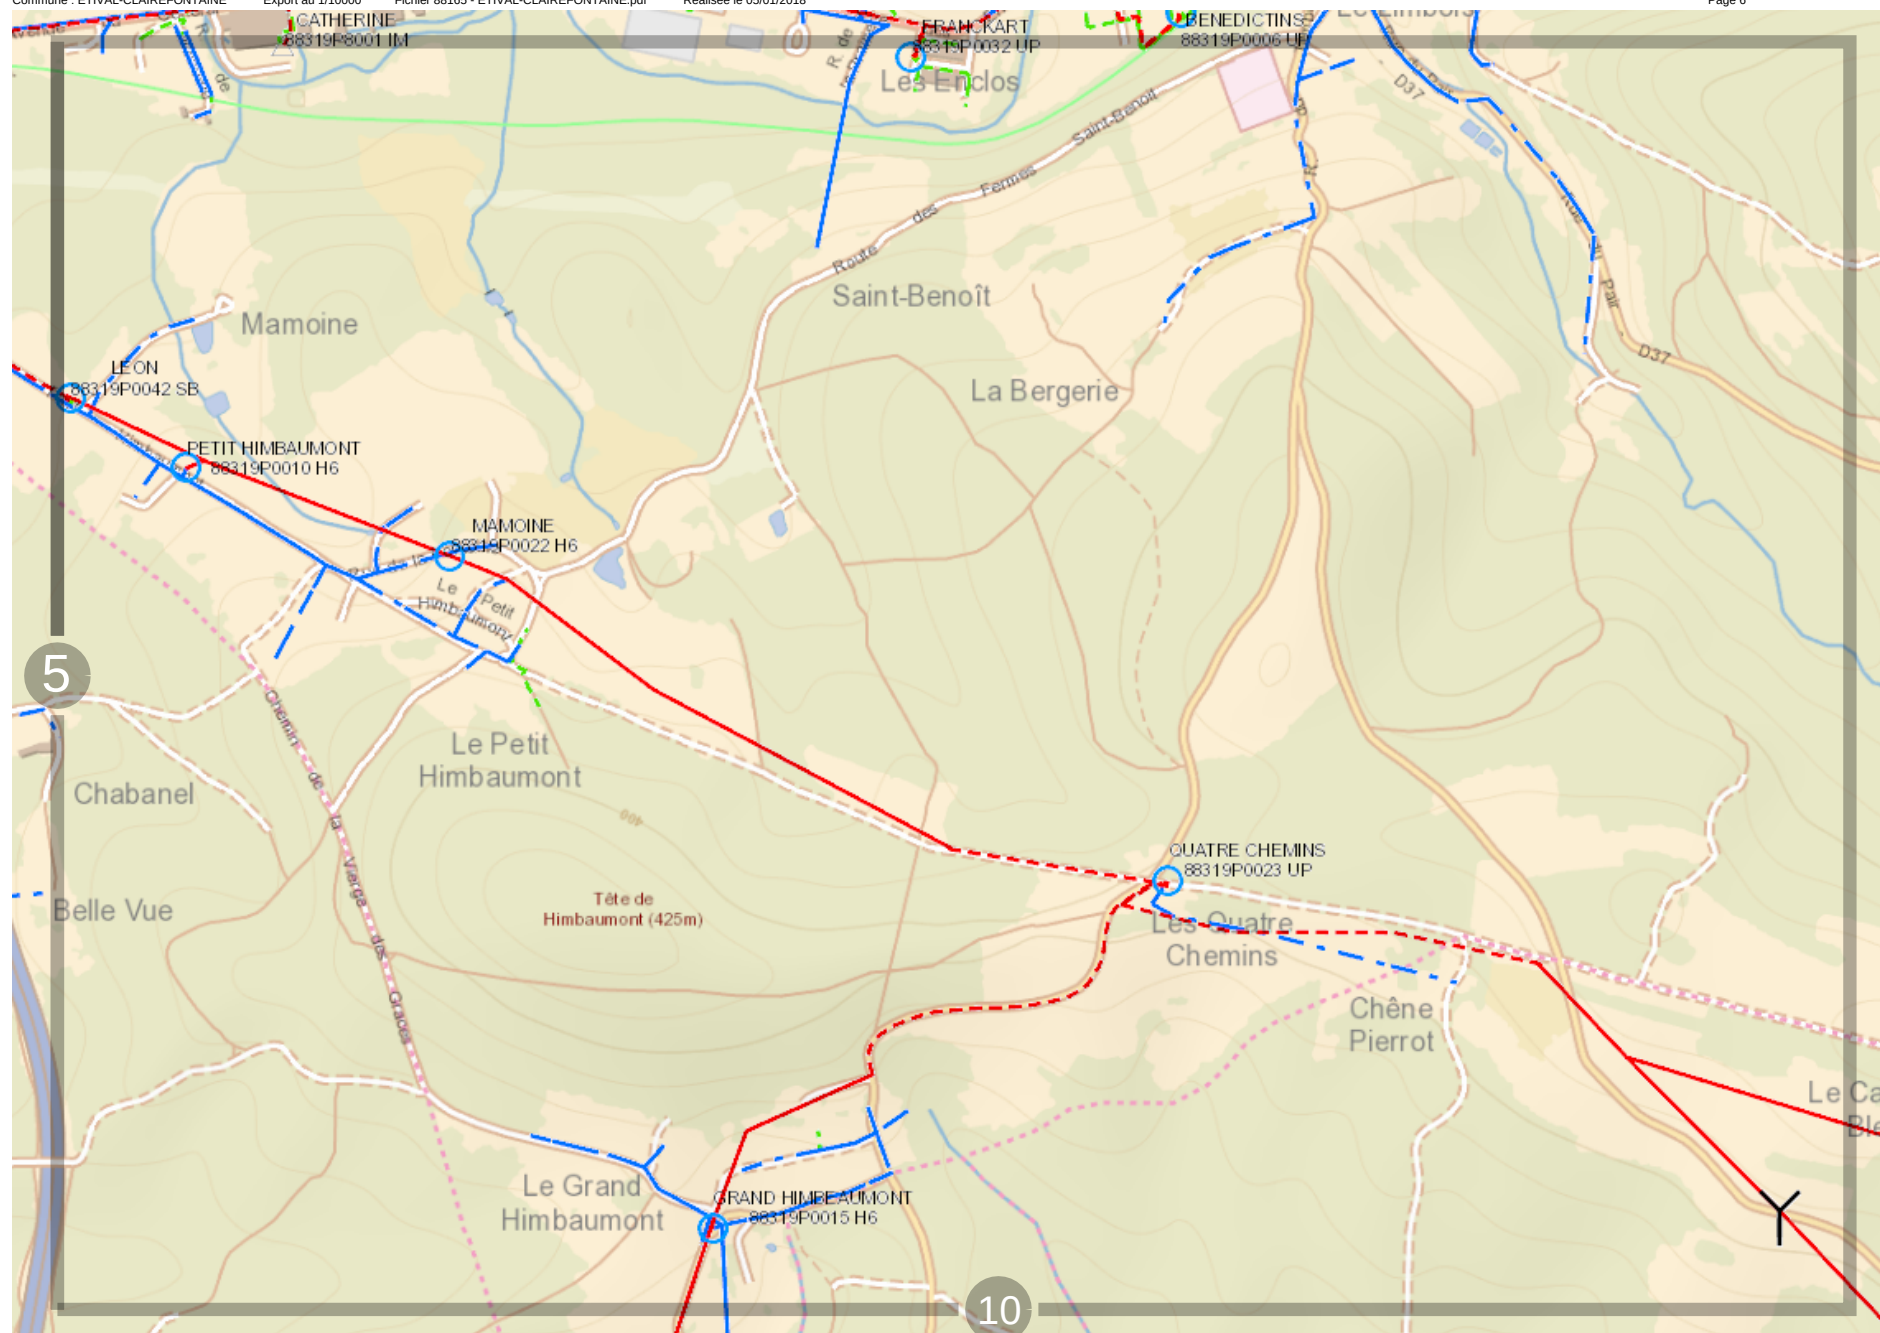

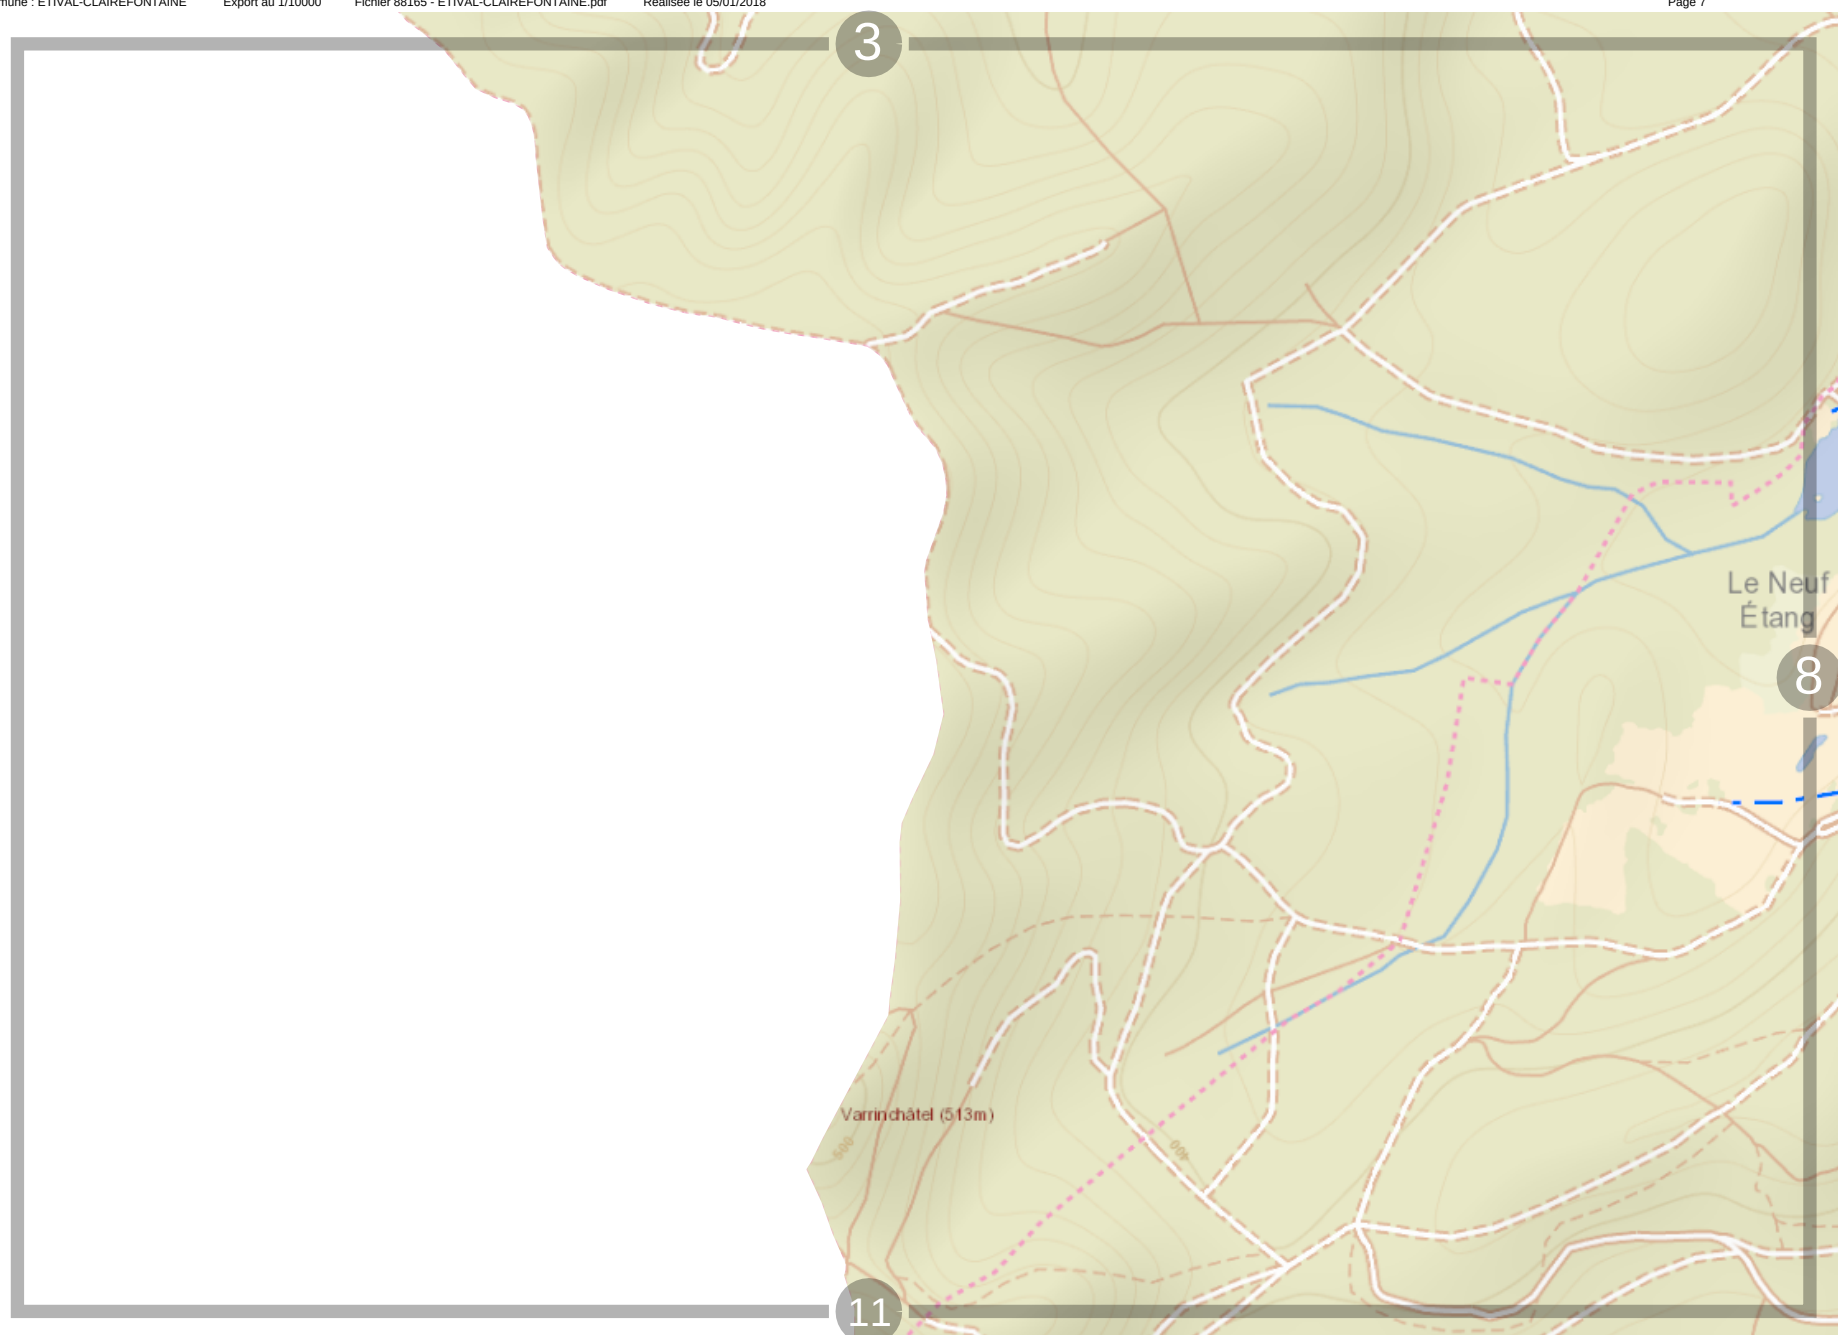


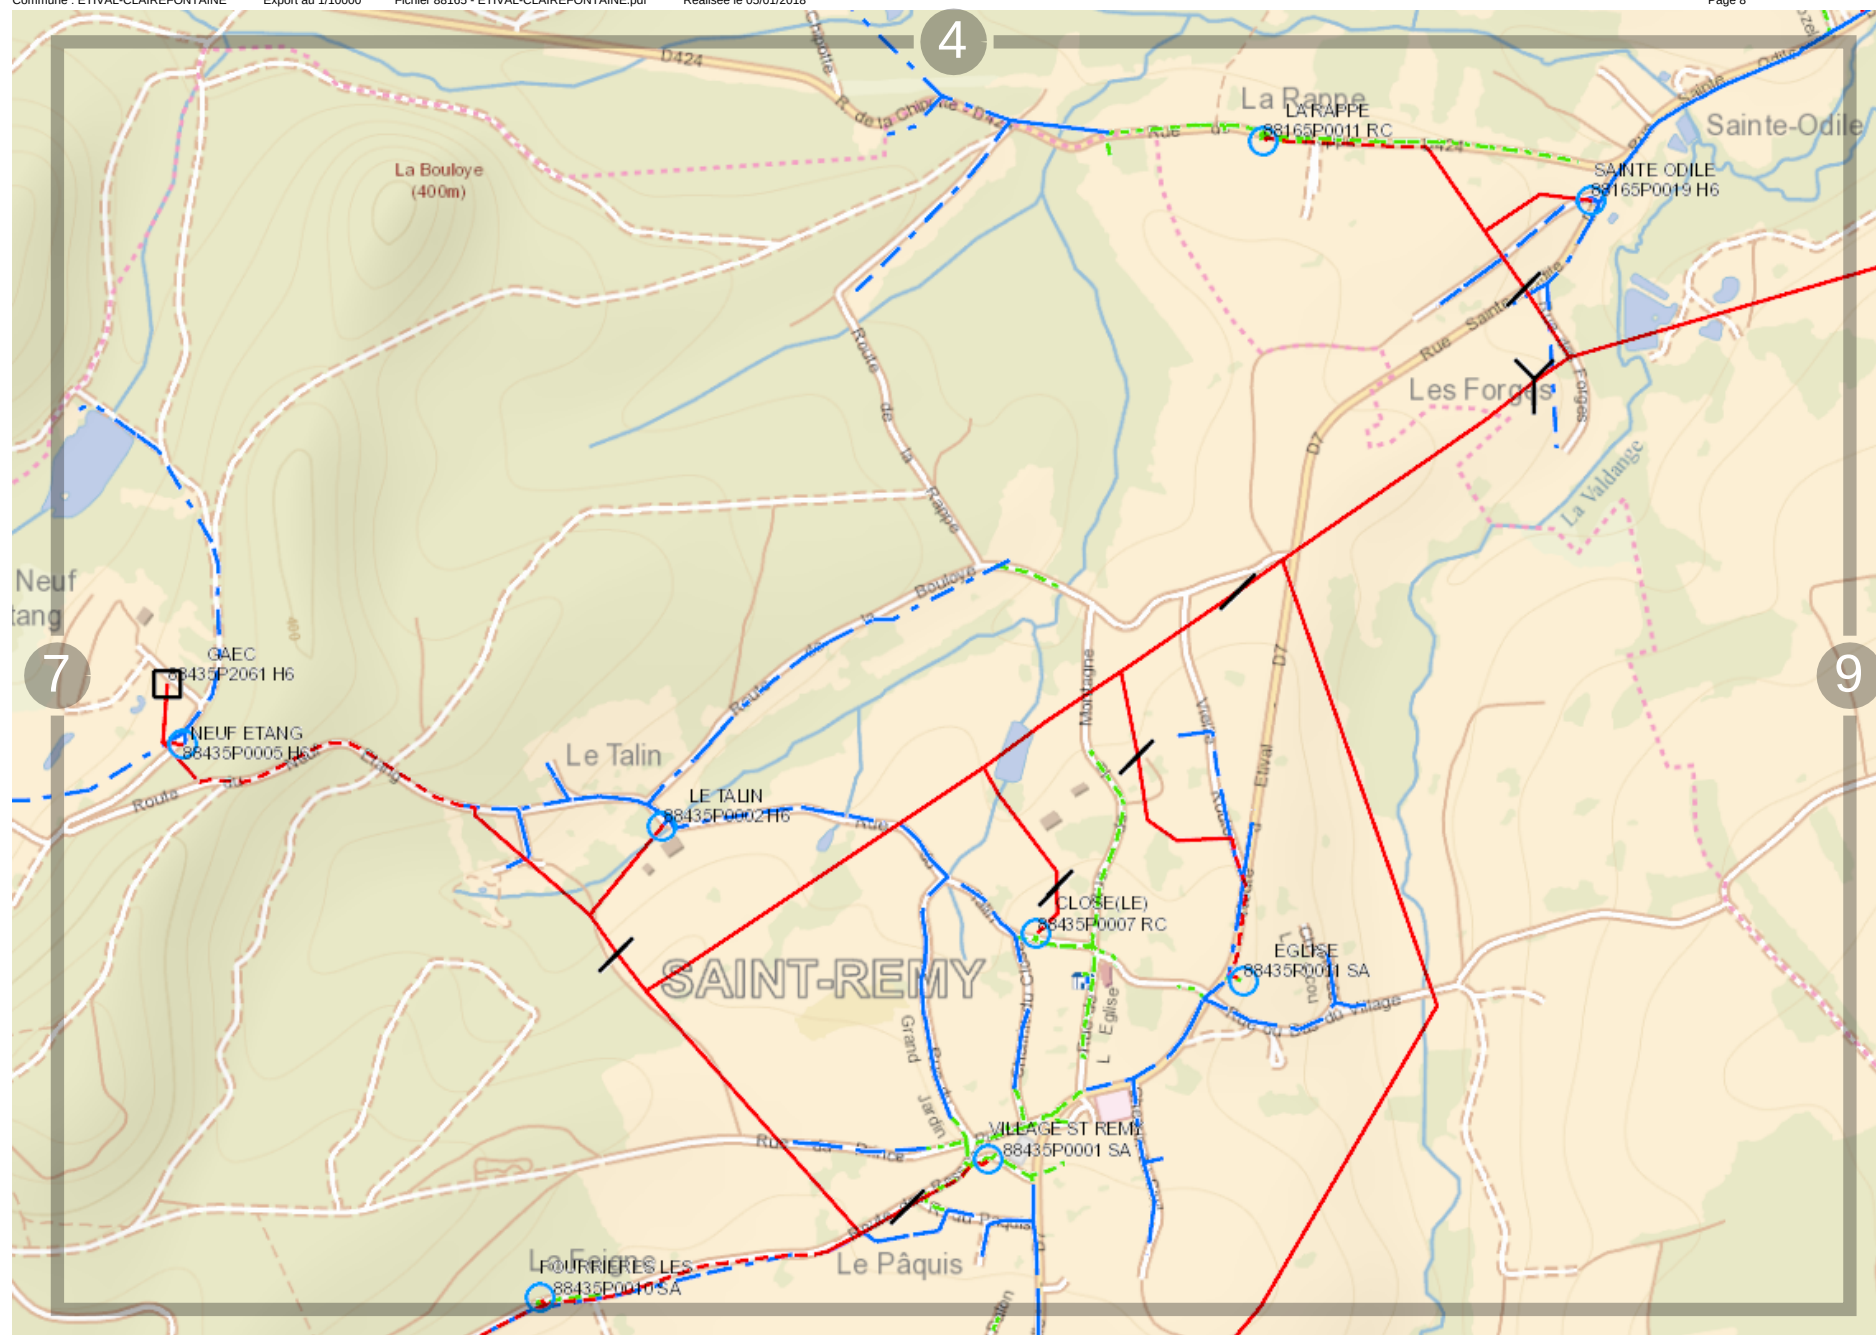


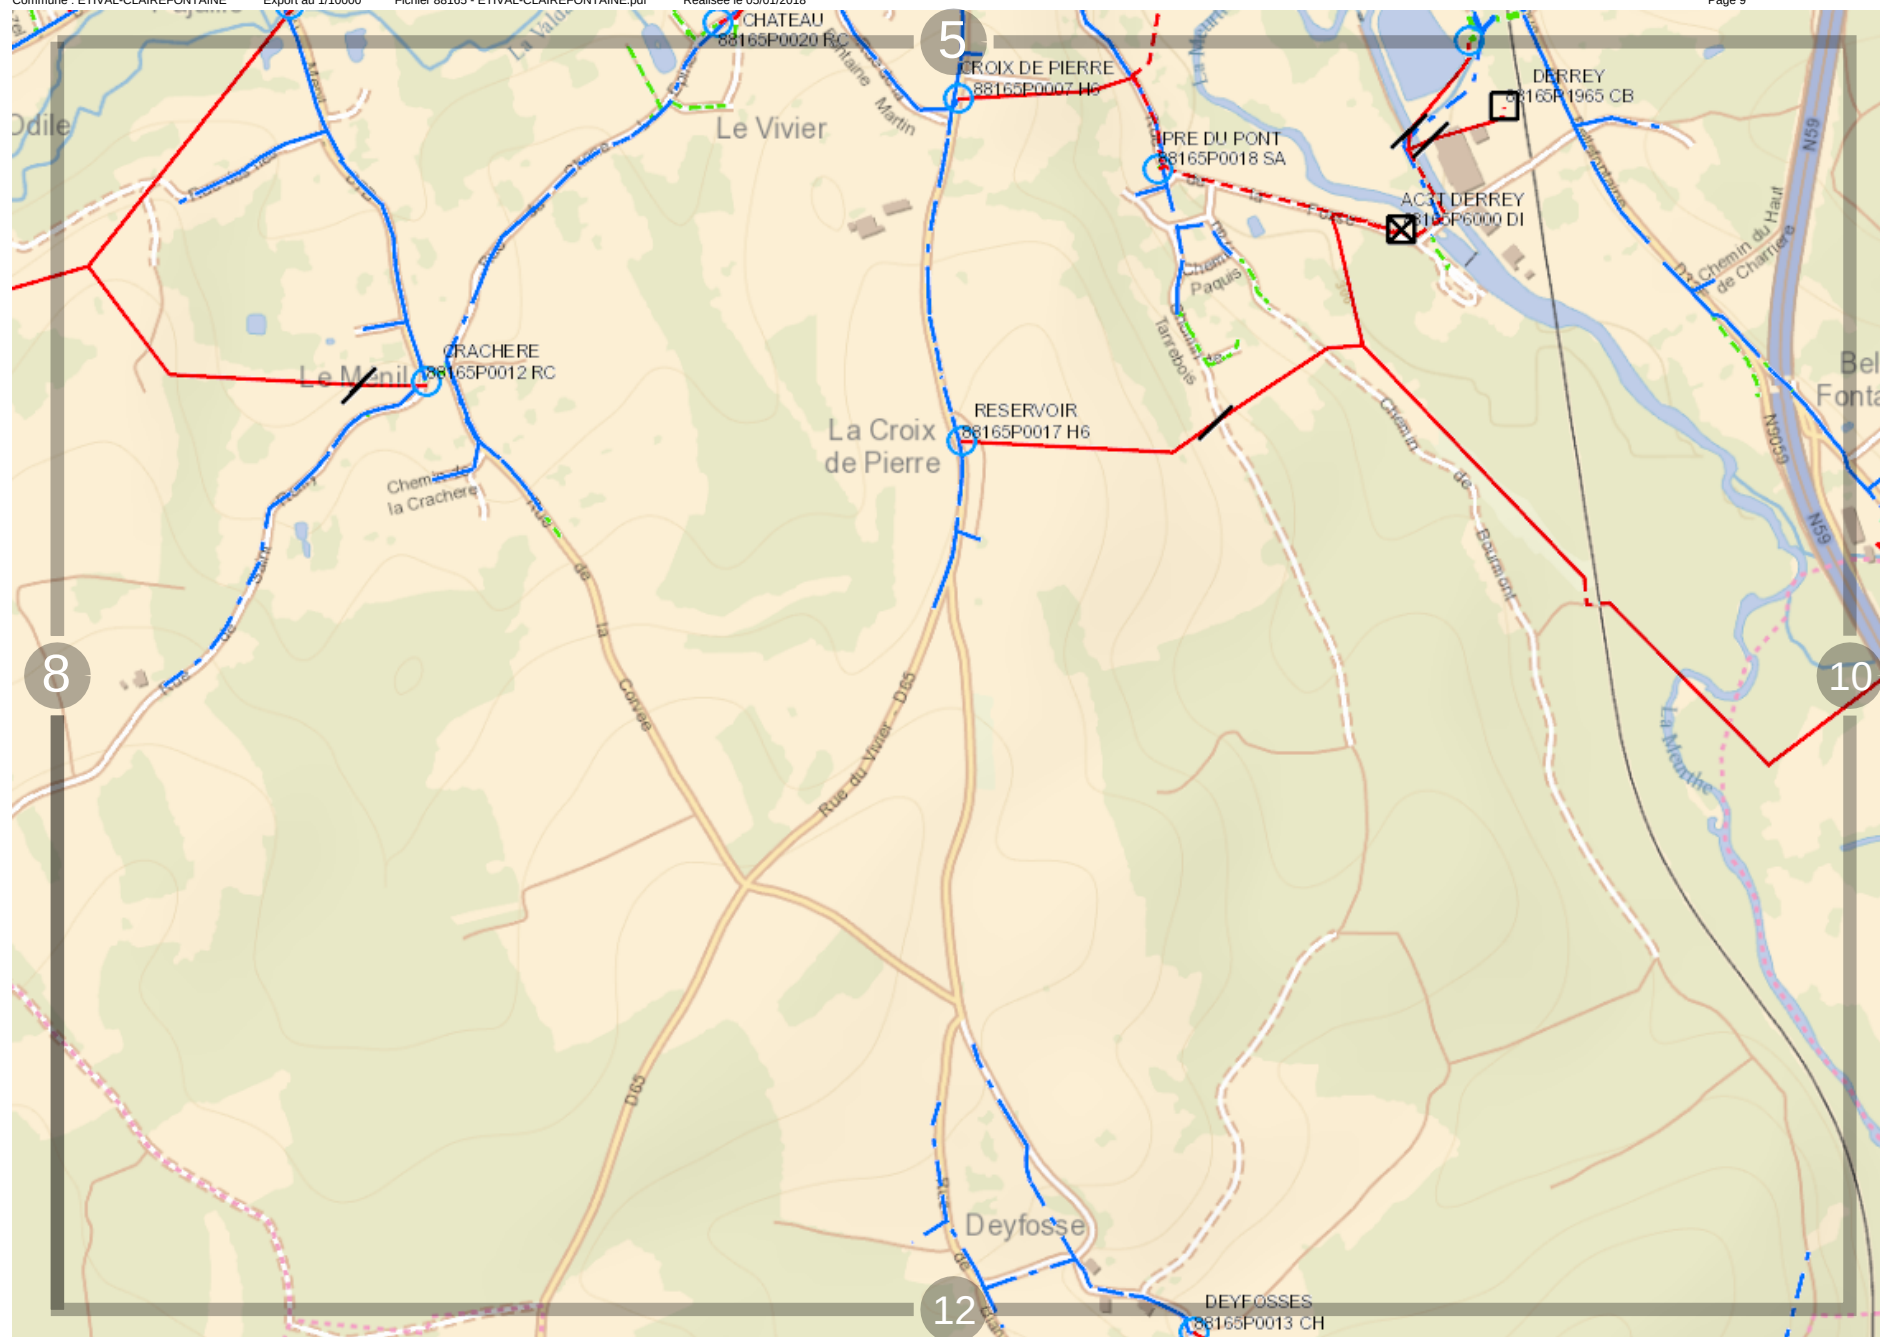


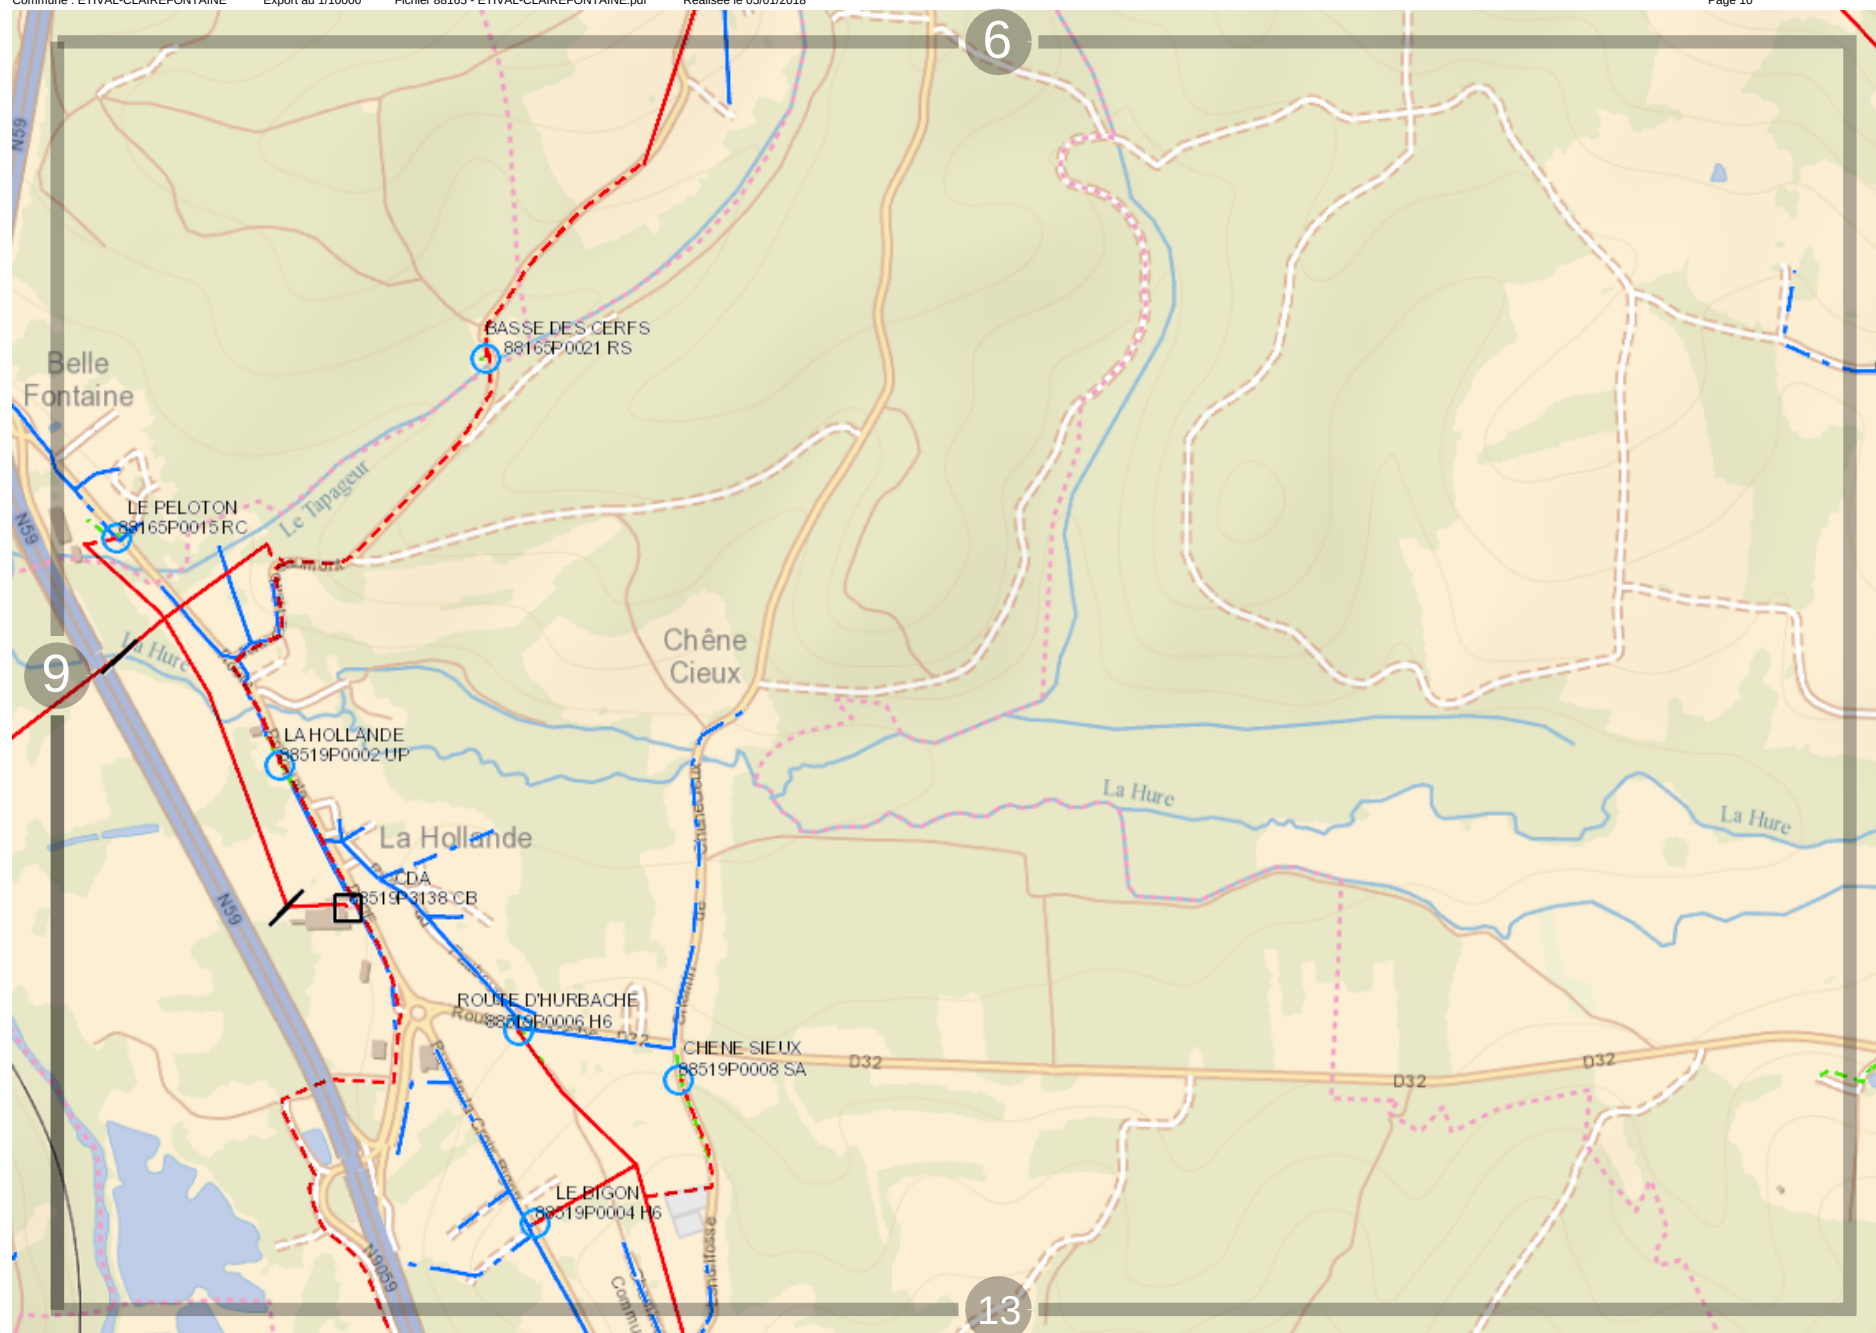

7

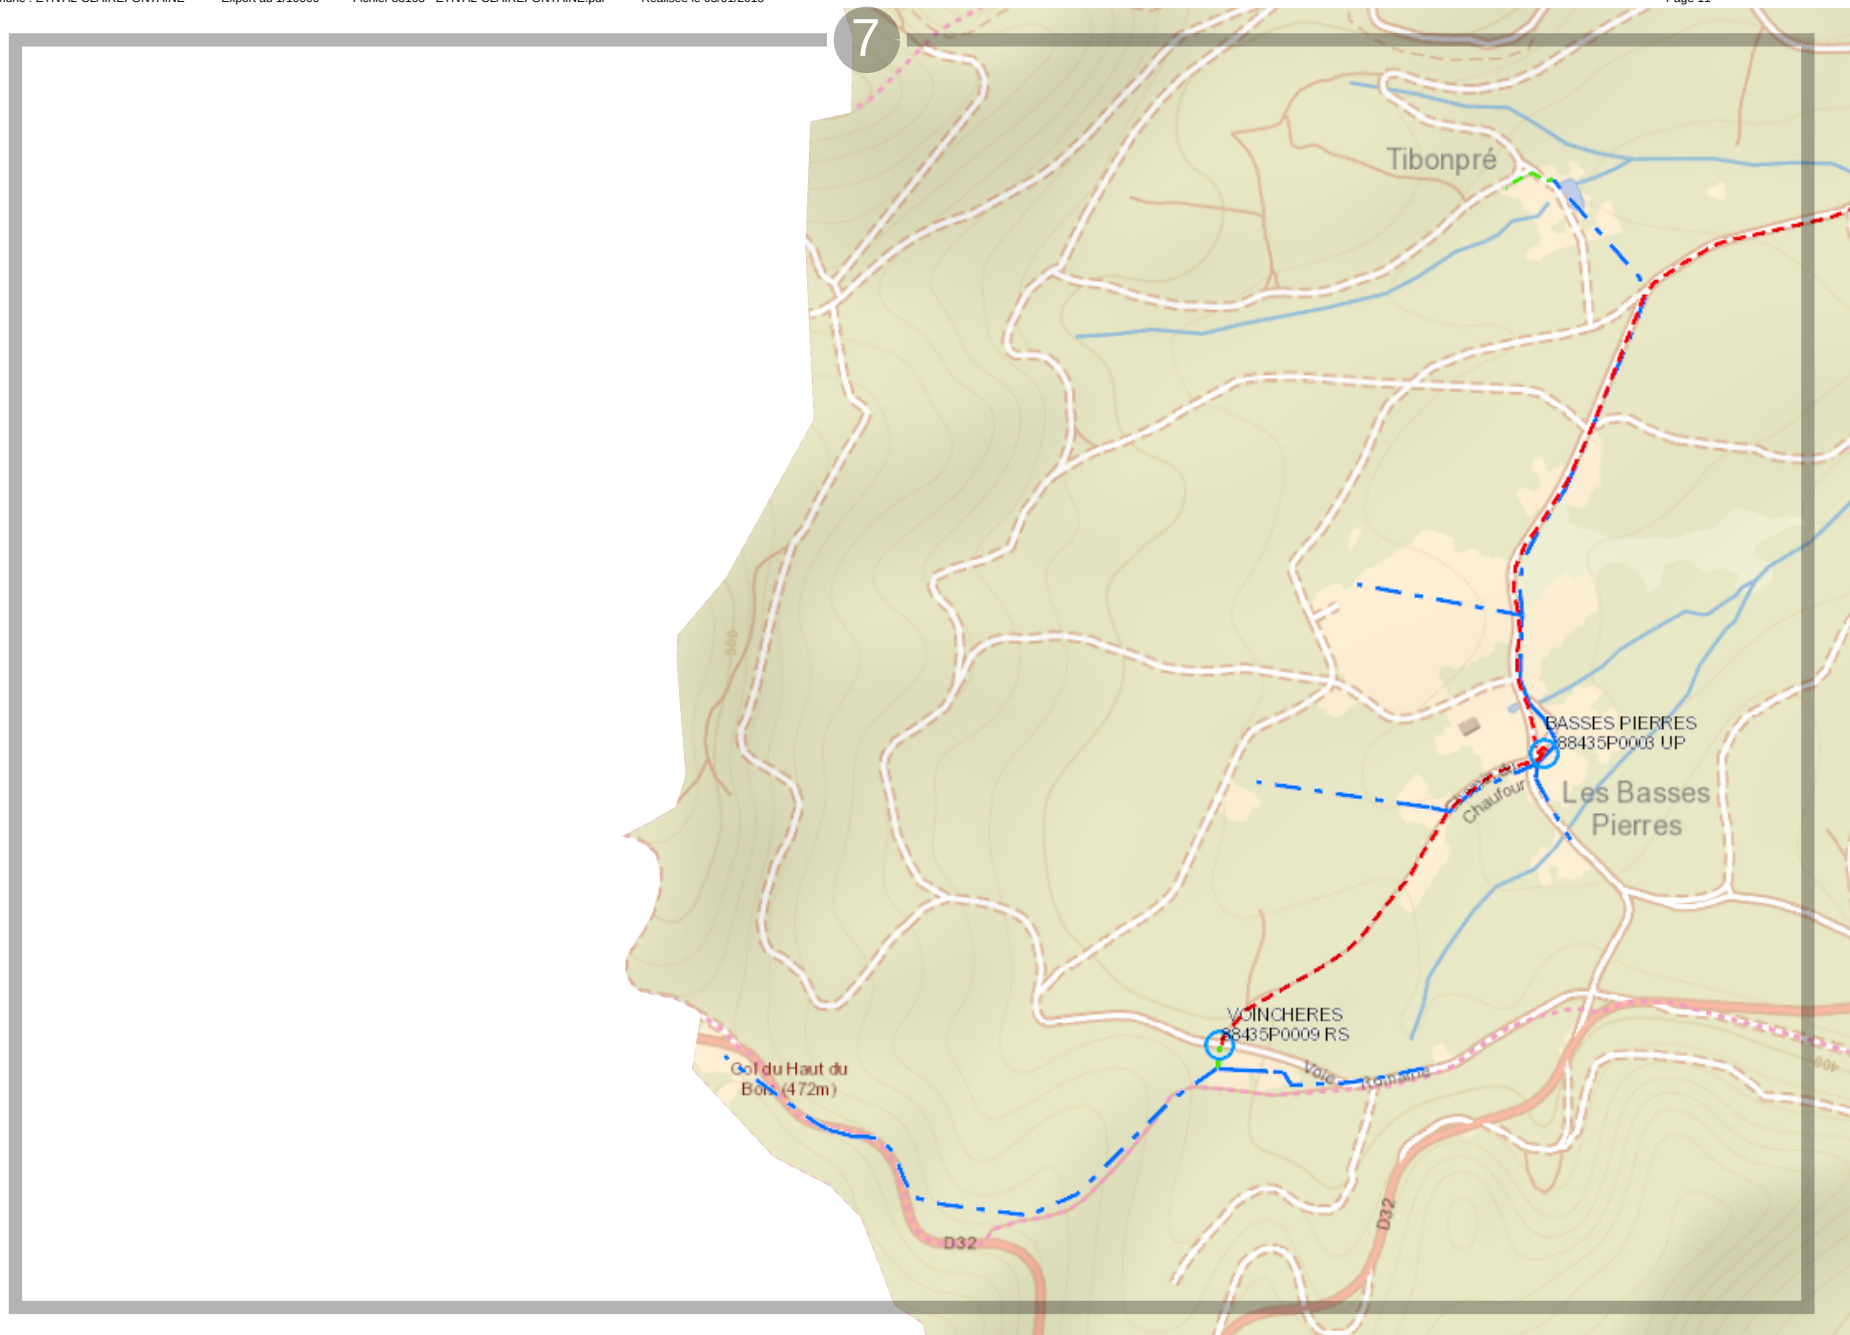

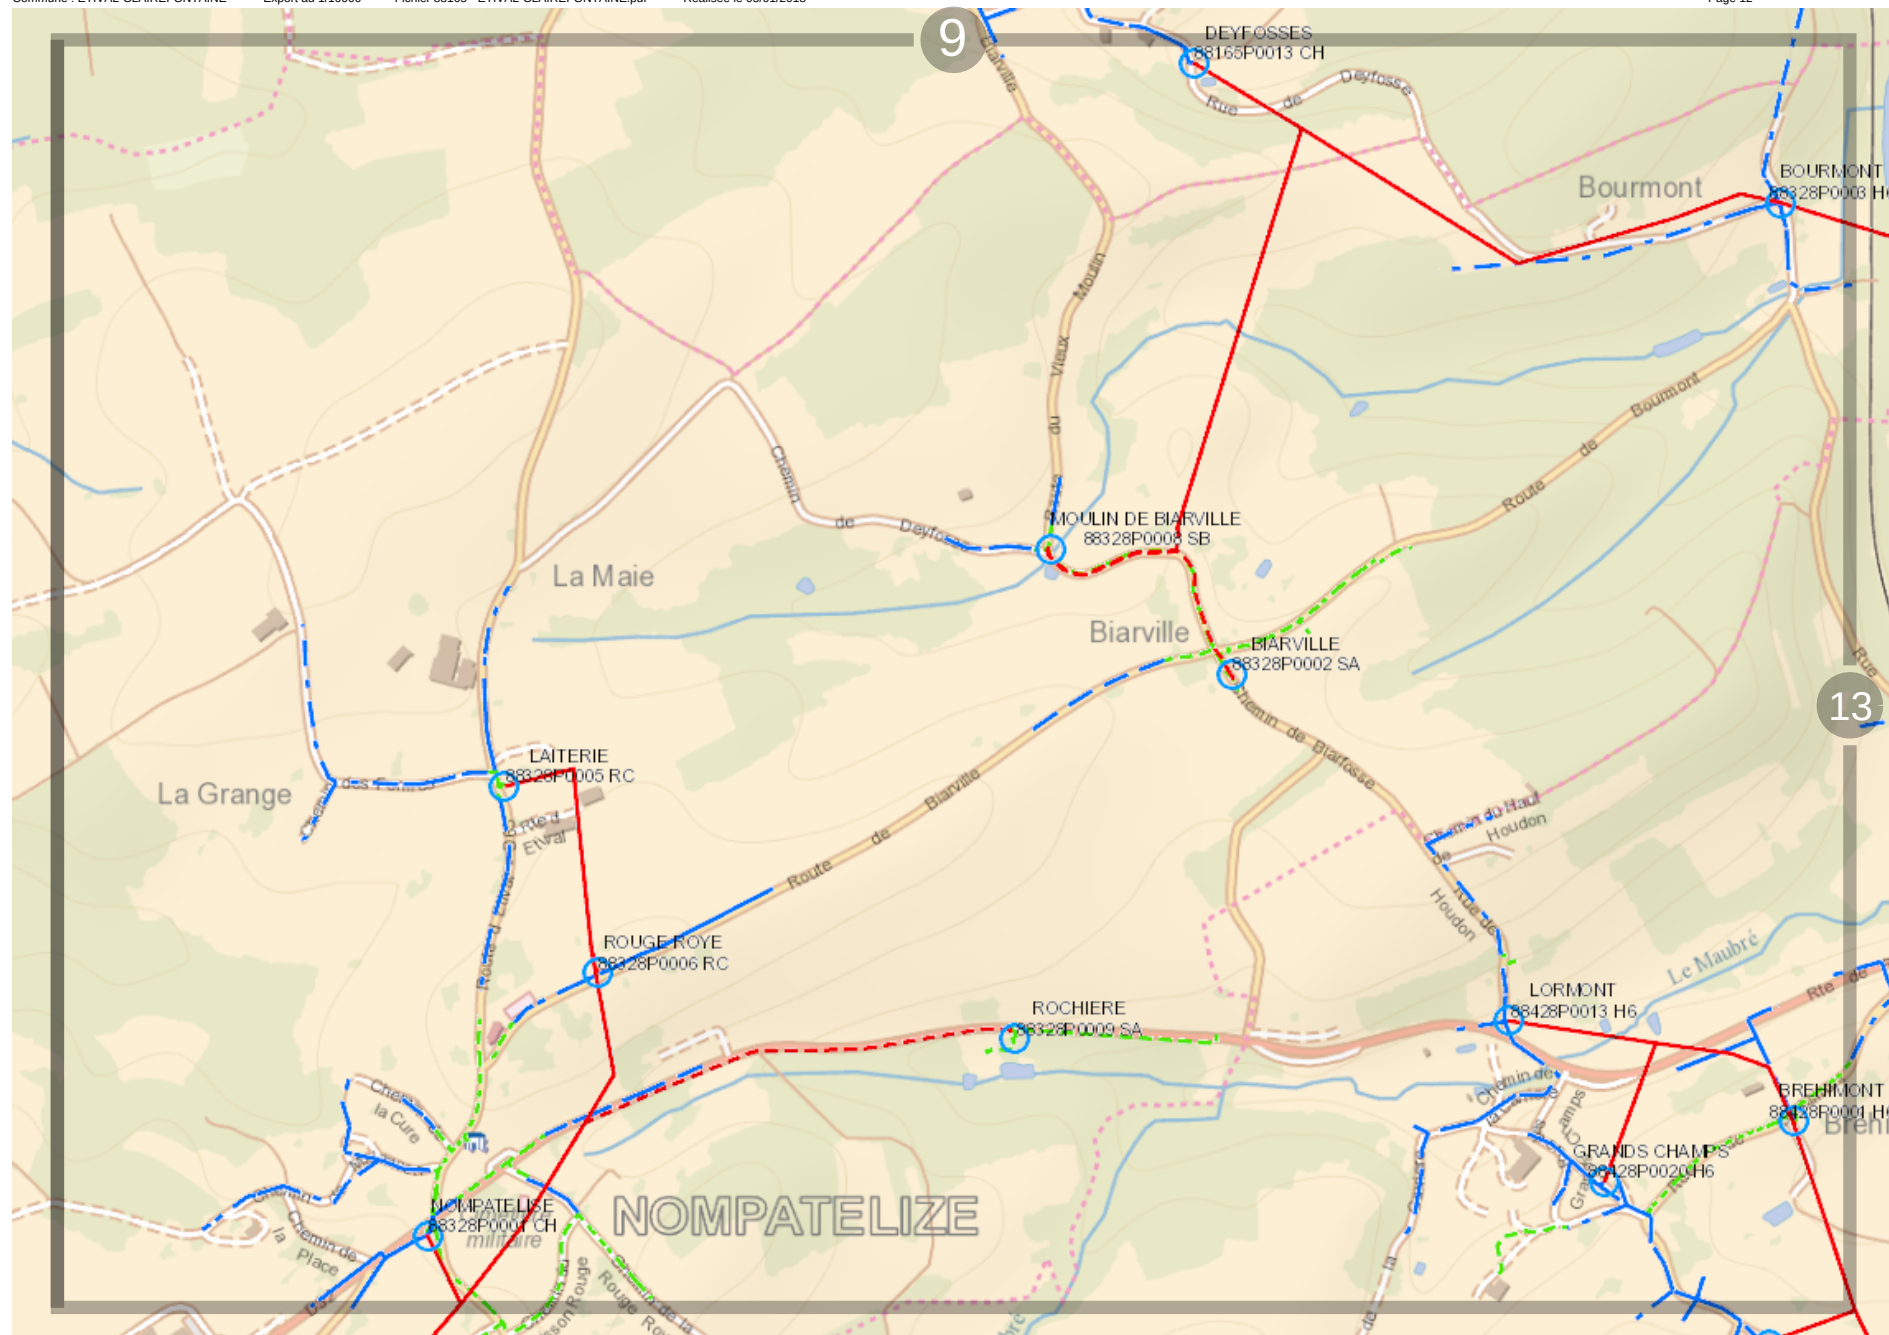

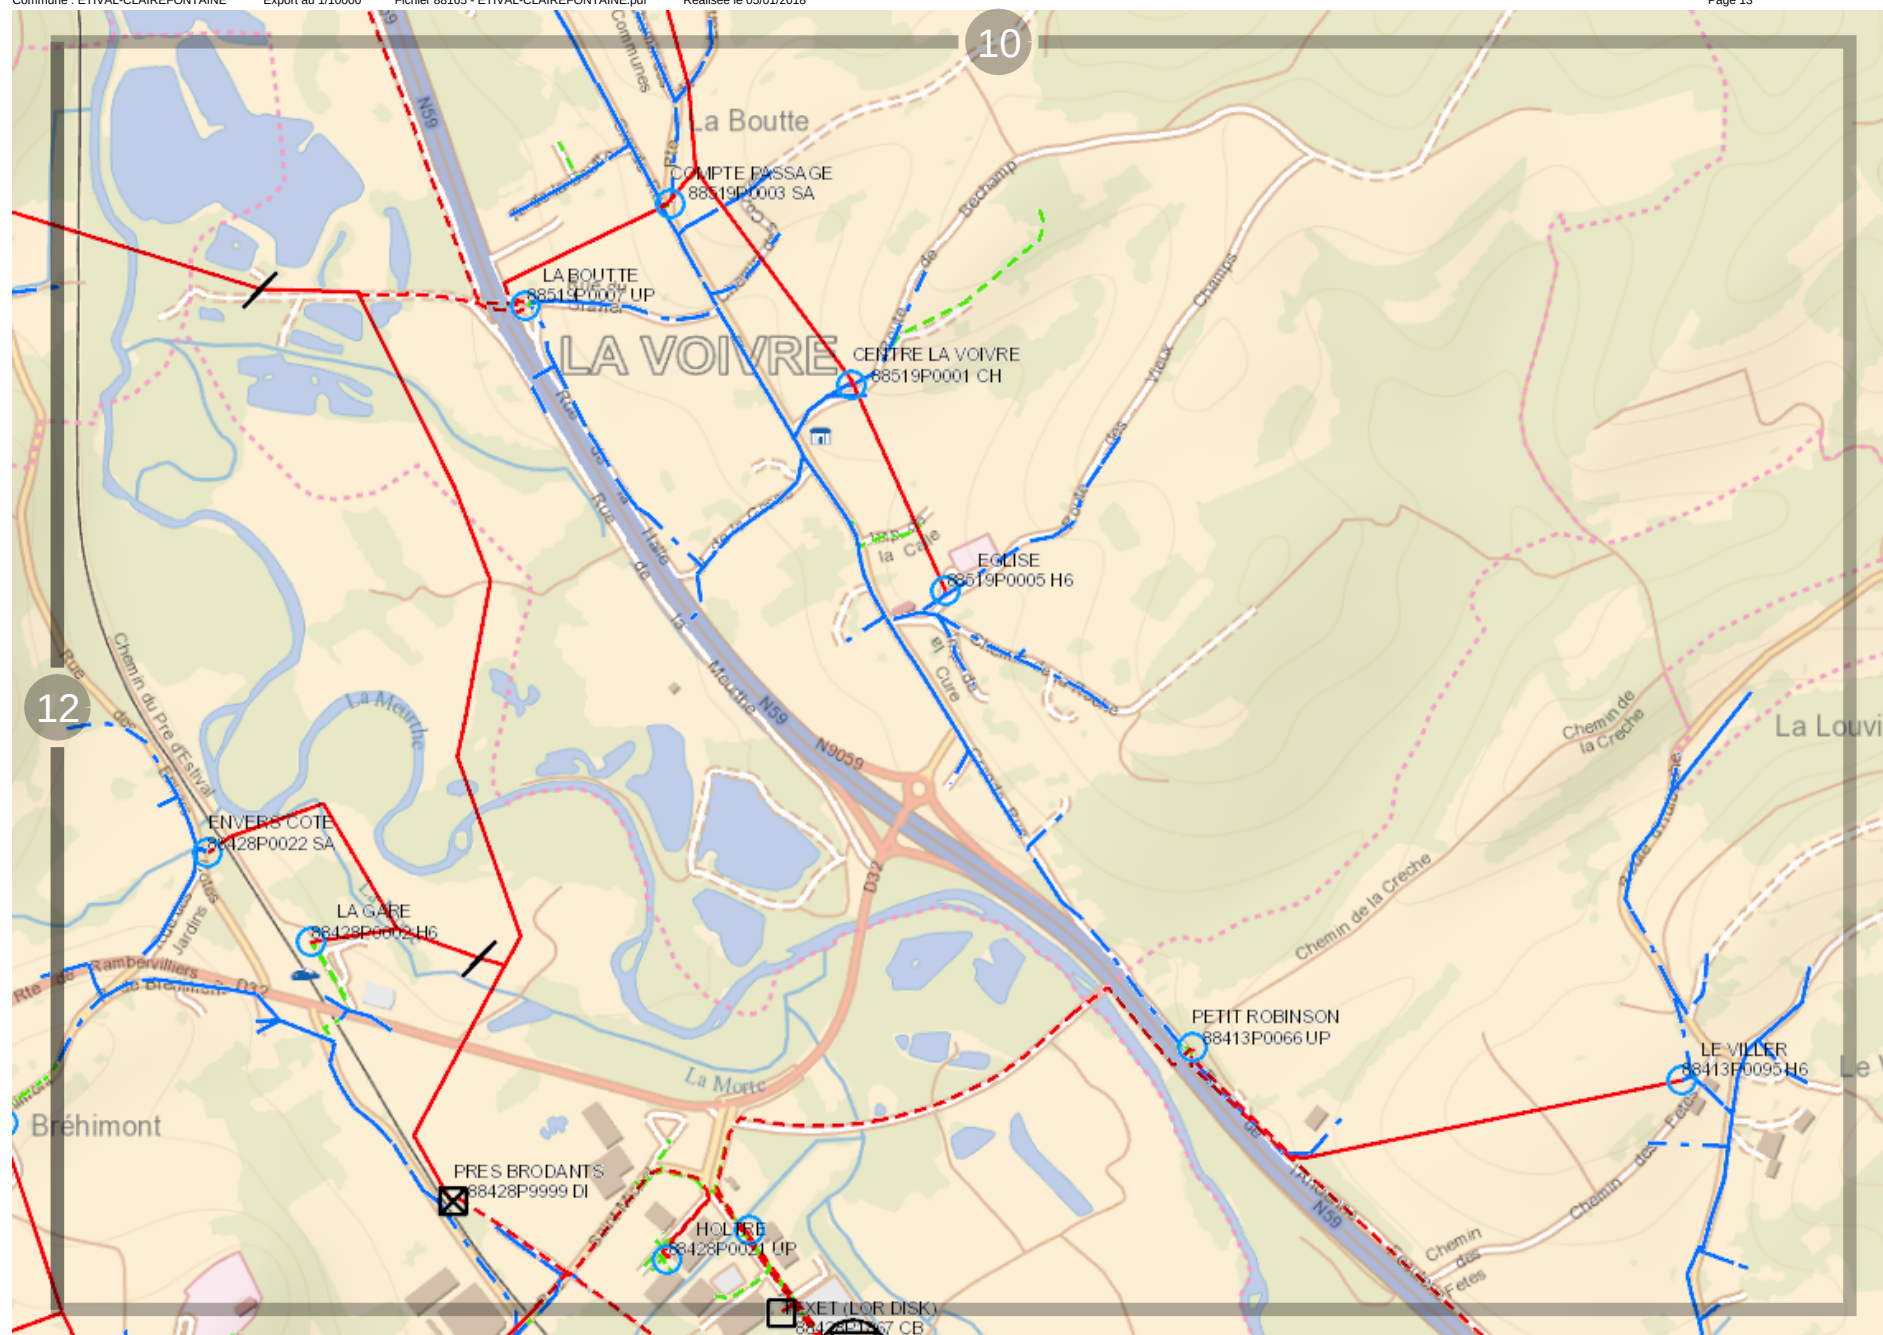

enedis
L'ELECTRICITE EN RESEAU

BT
HTA
Racc

Adrien
Toselli
Soudrain
Adrien
Toselli
Soudrain
Adrien
Soudrain

Poste HTA/BT
Distribution publique
DP Producteur
DP Client HTA
DP Client Producteur HTA
Transformation HTA/HTA

Armoire HTA
Réparation
Poste Source

Poste HTA
Producteur
Client HTA
Producteur Client HTA

Appareil de coupure aérien HTA télécommandé
Appareil de coupure aérien HTA manuel
Remontée aéro-souterraine BT (RAS BT)
Remontée aéro-souterraine HTA (RAS HTA)



0 200 m