
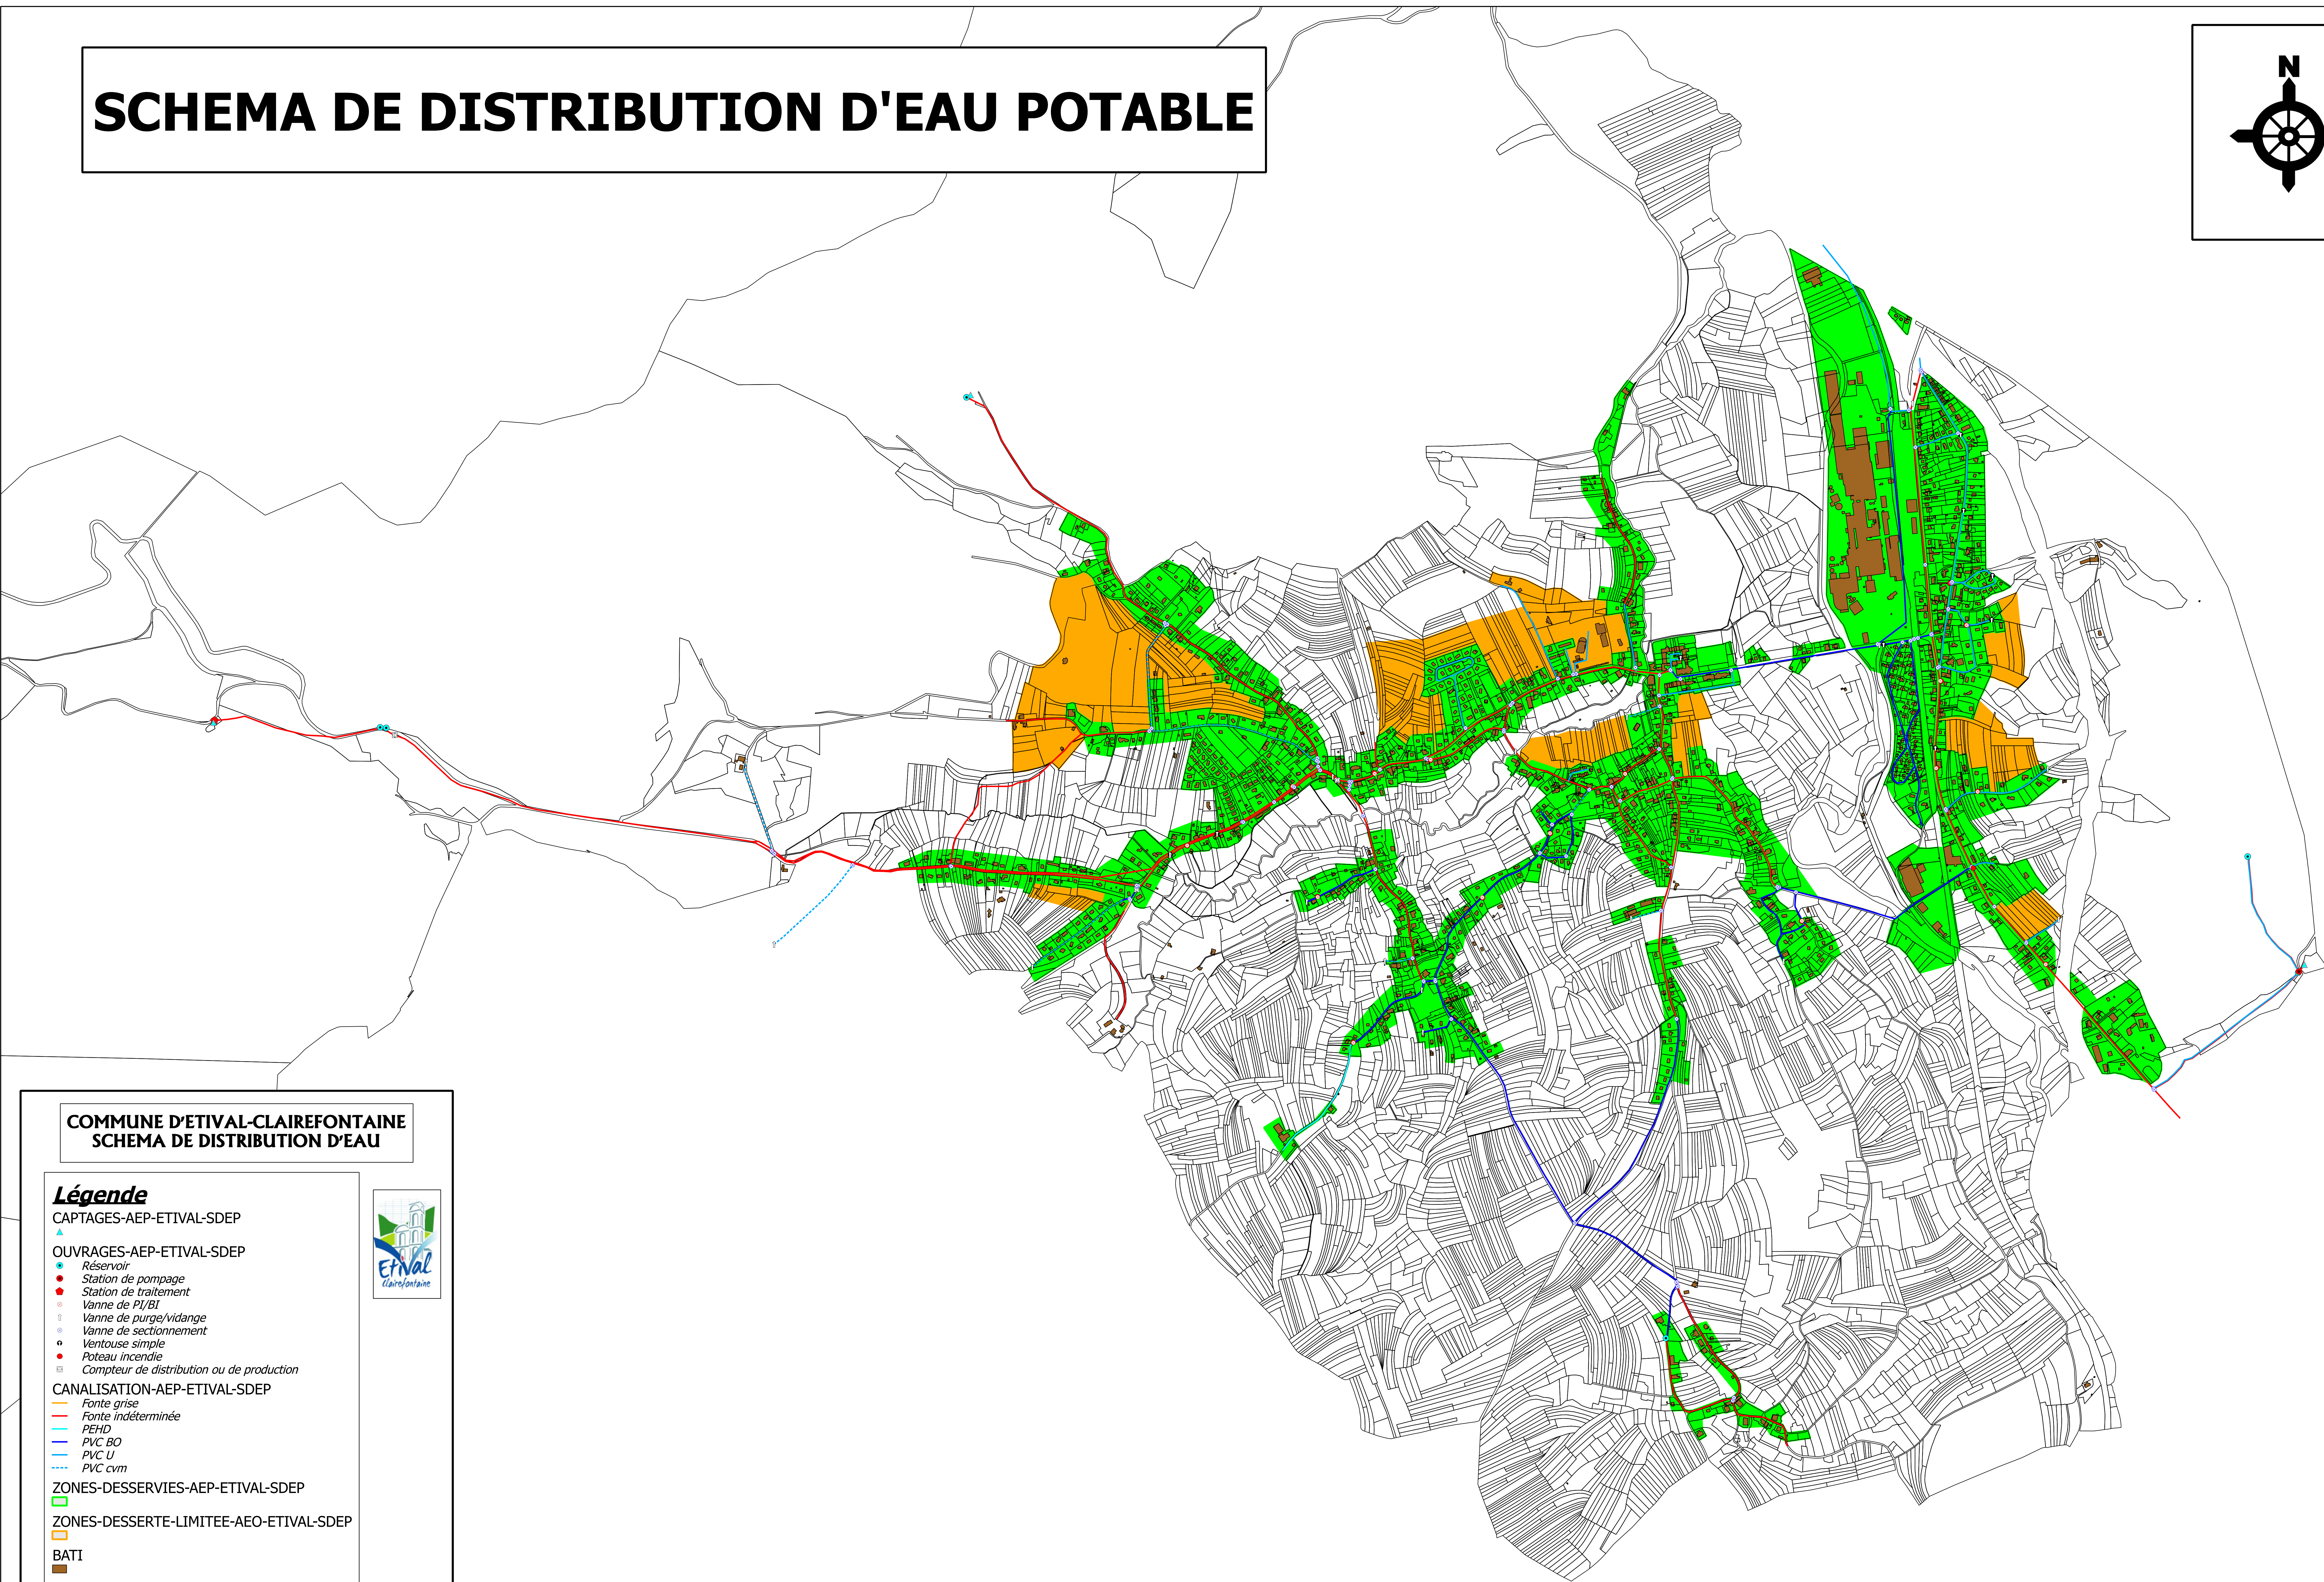


SCHEMA DE DISTRIBUTION D'EAU POTABLE

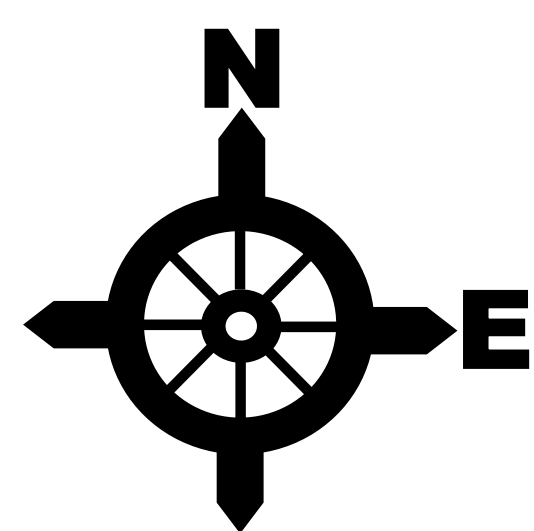

COMMUNE D'ETIVAL-CLAIREFONTAINE SCHEMA DE DISTRIBUTION D'EAU

Légende

CAPTAGES-AEP-ETIVAL-SDEP

OUVRAGES-AEP-ETIVAL-SDEP

- Réservoir
- Station de pompage
- Station de traitement
- Vanne de P1/BI
- Vanne de purge/vidange
- Vanne de sectionnement
- Ventouse simple
- Poteau incendie
- Compteur de distribution ou de production

CANALISATION-AEP-ETIVAL-SDEP

- Fonte grise
- Fonte indéterminée
- PEHD
- PVC BO
- PVC U
- PVC cvm

ZONES-DESSERVIES-AEP-ETIVAL-SDEP

- ZONES-DESSERVE-LIMITEE-AEO-ETIVAL-SDEP

BATI

PARCELLE



EAU88

EAU88
39, Rue 4 frères Mougeotte
88100 SAINT-DIE DES VOSGES

SEPTEMBRE 2014

