


SCHEMA DE DISTRIBUTION D'EAU POTABLE

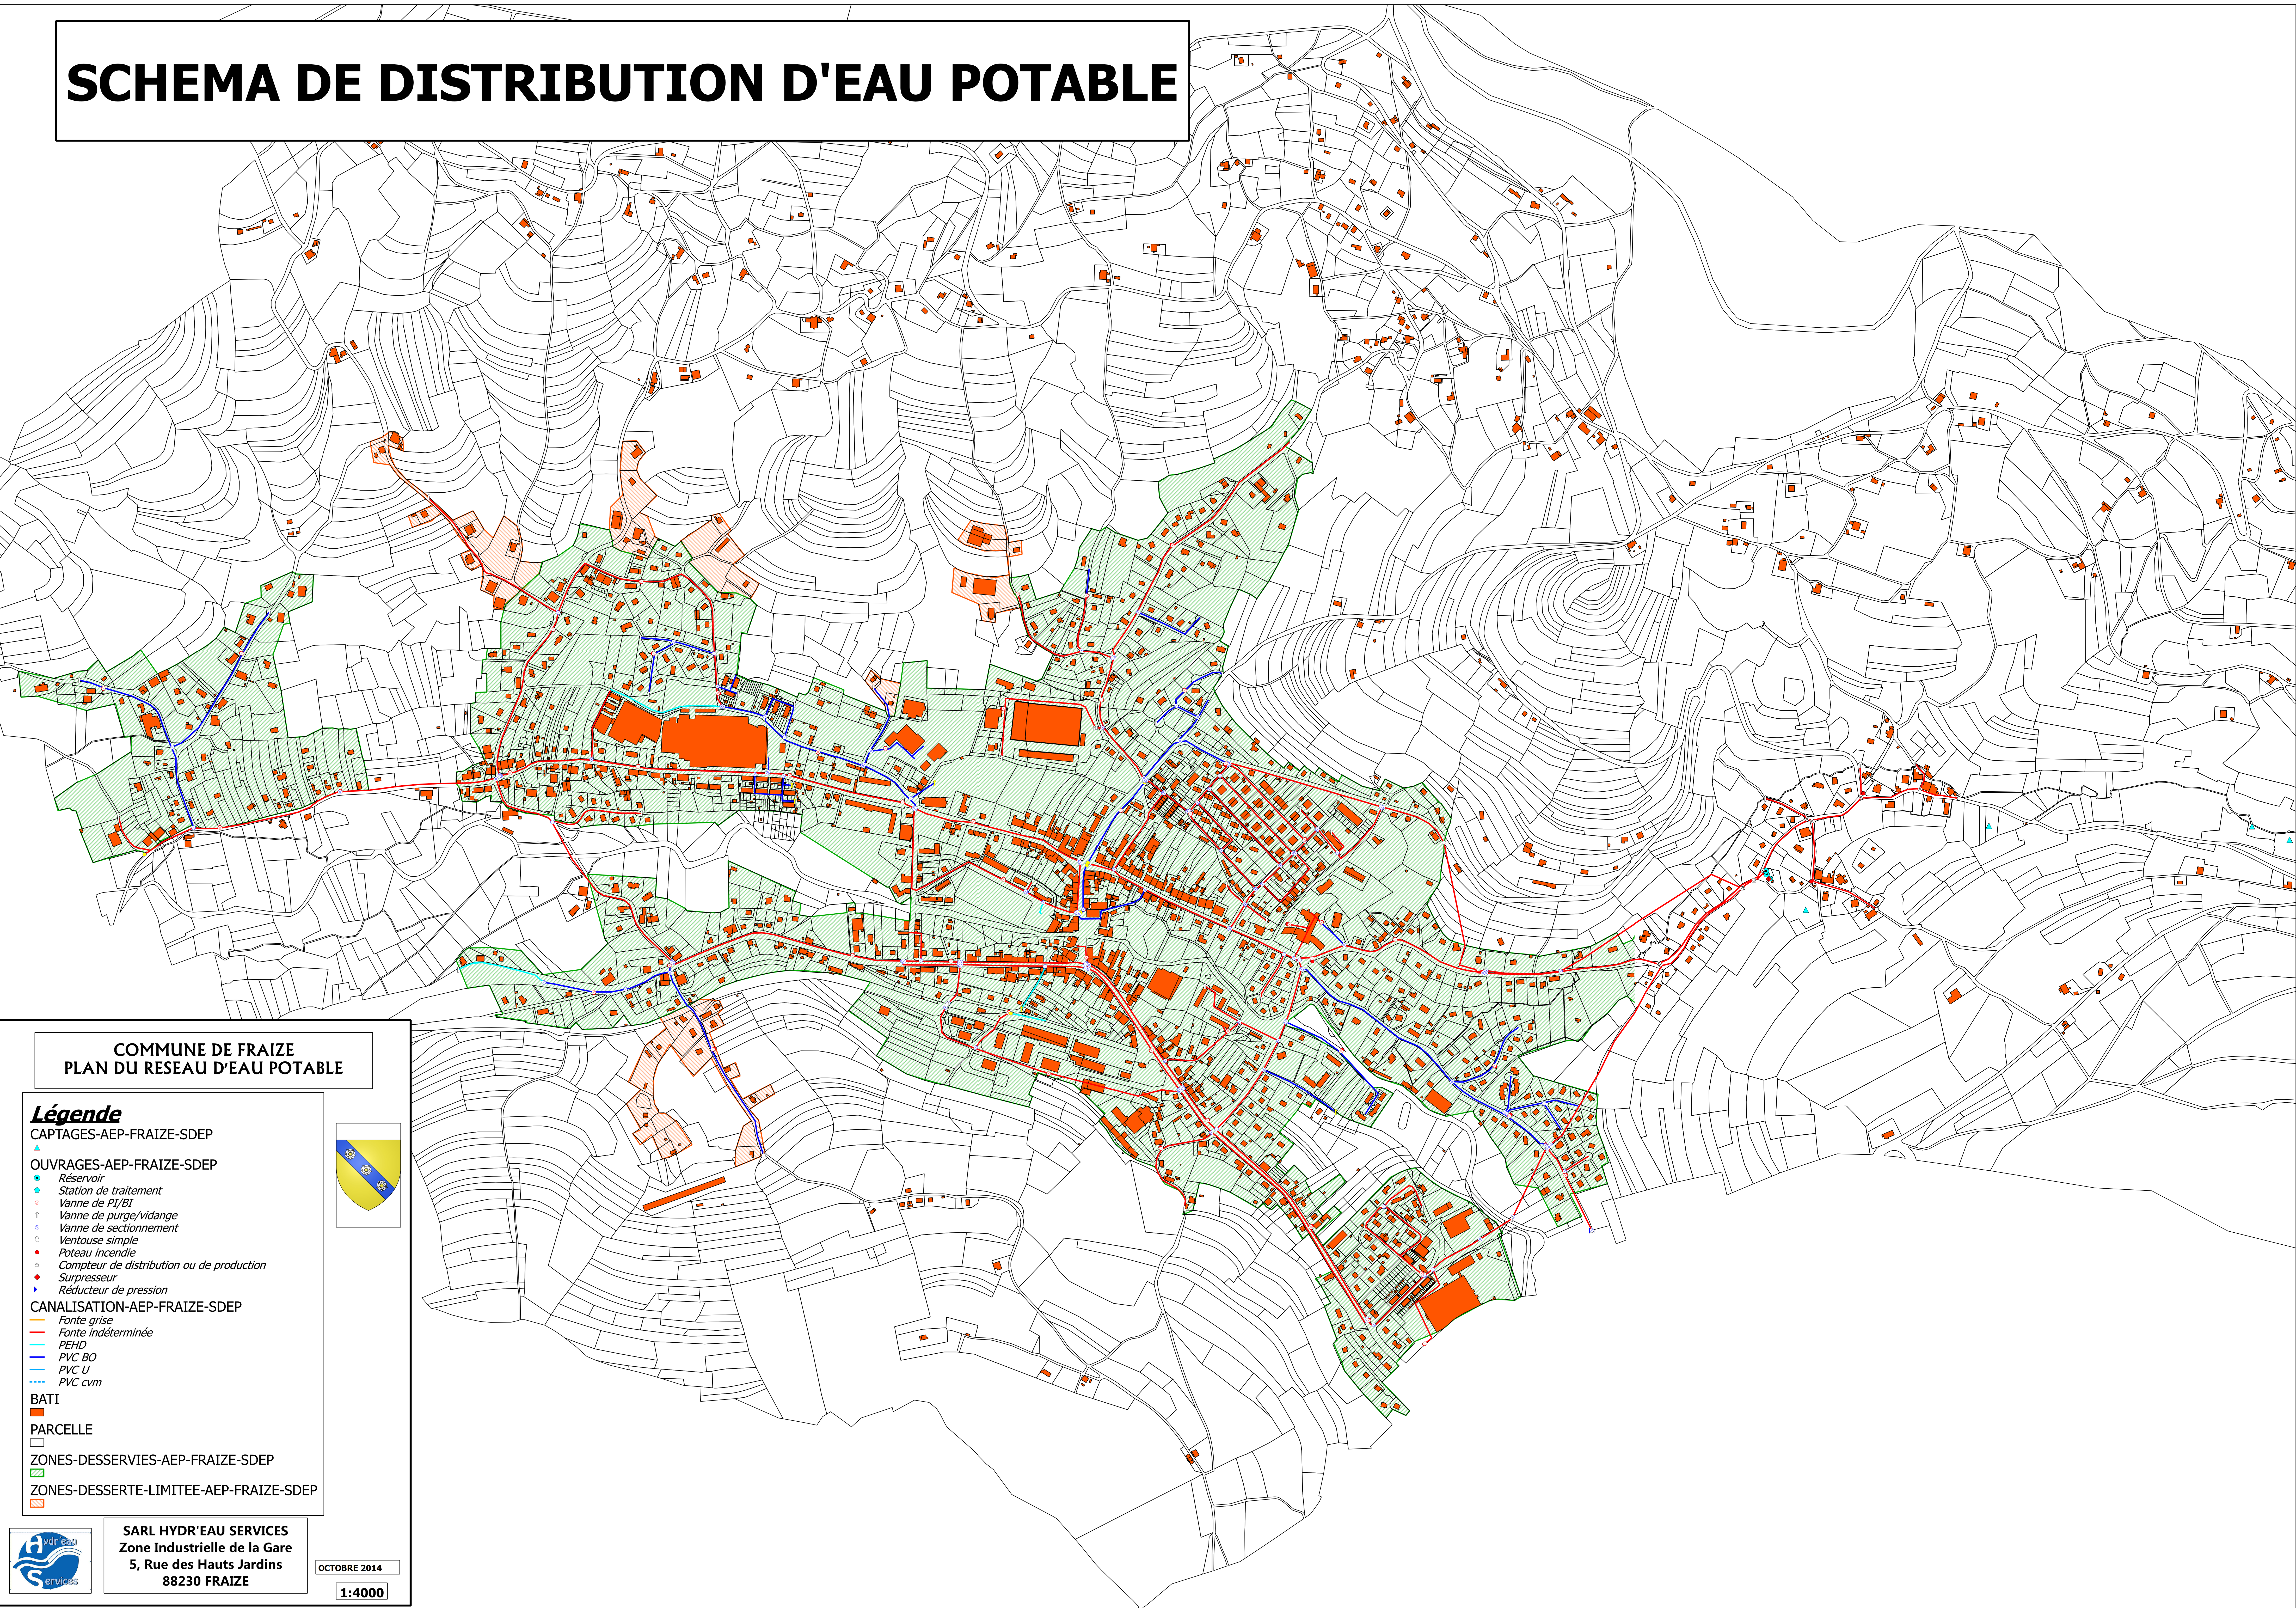

COMMUNE DE FRAIZE PLAN DU RESEAU D'EAU POTABLE

Légende

CAPTAGES-AEP-FRAIZE-SDEP

▲

OUVRAGES-AEP-FRAIZE-SDEP

- Réservoir
- Station de traitement
- Vanne de P/B
- Vanne de purge/vidange
- Vanne de sectionnement
- Ventouse simple
- Poteau incendie
- Compteur de distribution ou de production
- Surpresseur
- Réducteur de pression

CANALISATION-AEP-FRAIZE-SDEP

- Fonte grise
- Fonte indéterminée
- PEHD
- PVC BO
- PVC U
- PVC cvm

BATI

■

PARCELLE


□

ZONES-DESSERVIES-AEP-FRAIZE-SDEP

■

ZONES-DESSERTE-LIMITEE-AEP-FRAIZE-SDEP

■

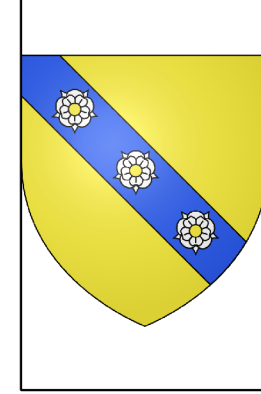

SARL HYDR'EAU SERVICES
Zone Industrielle de la Gare
5, Rue des Hauts Jardins
88230 FRAIZE

OCTOBRE 2014

1:4000